



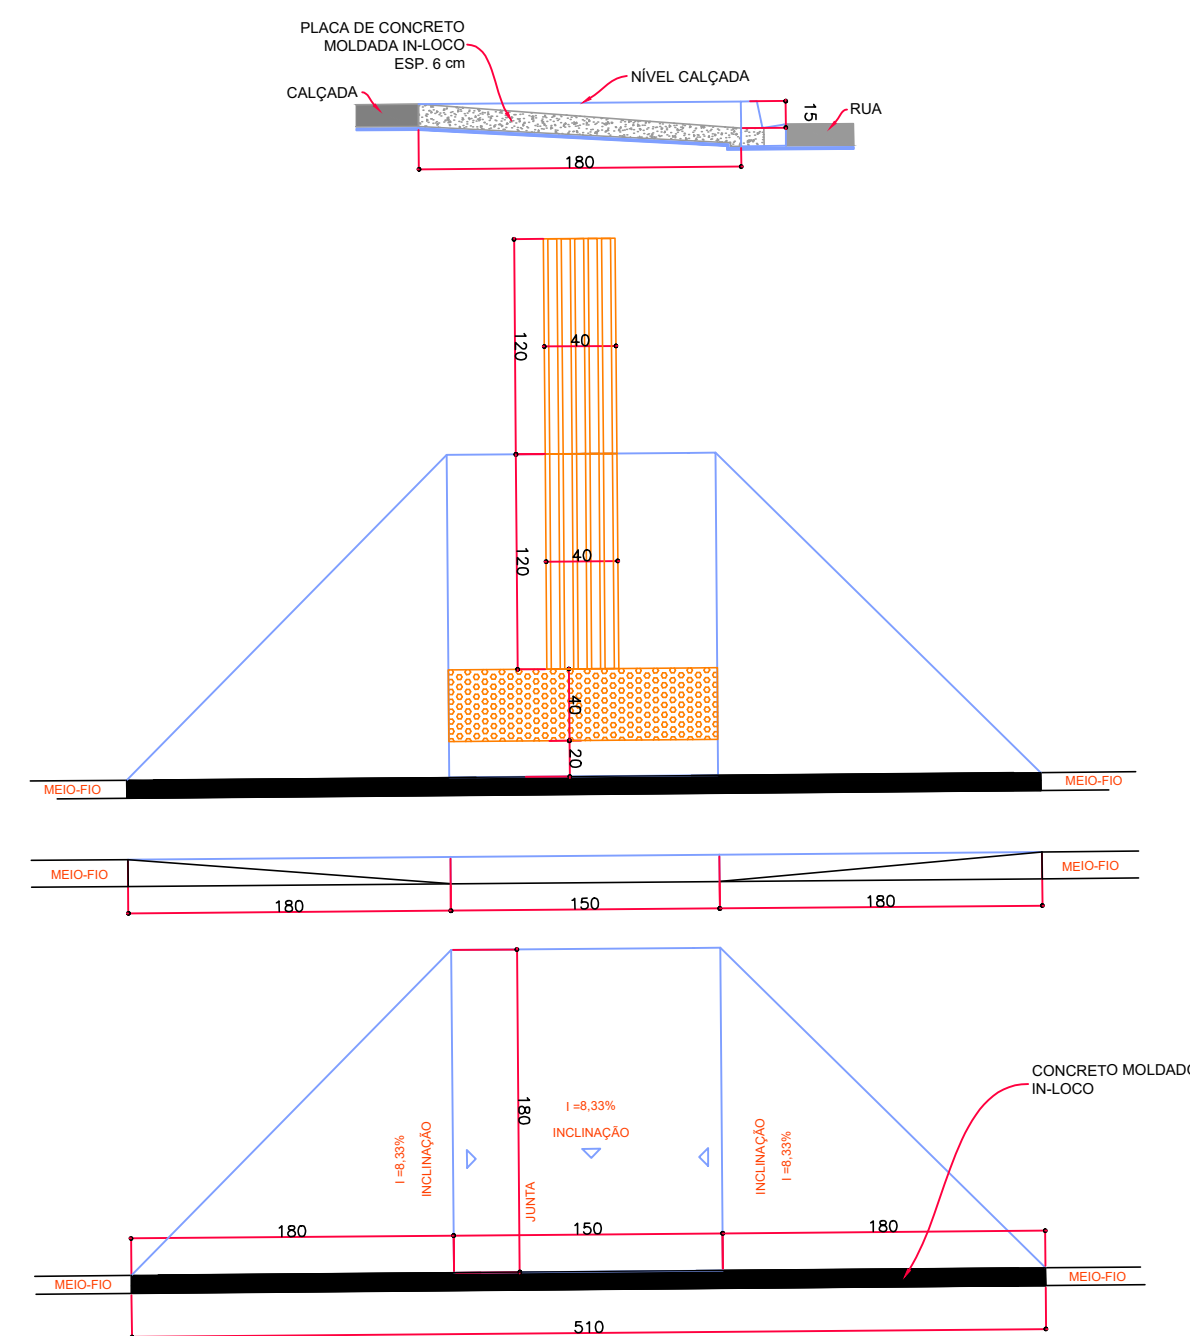

Rampa PNE - Modelo 02


1 Rampa PNE - Modelo 02

Sem escala

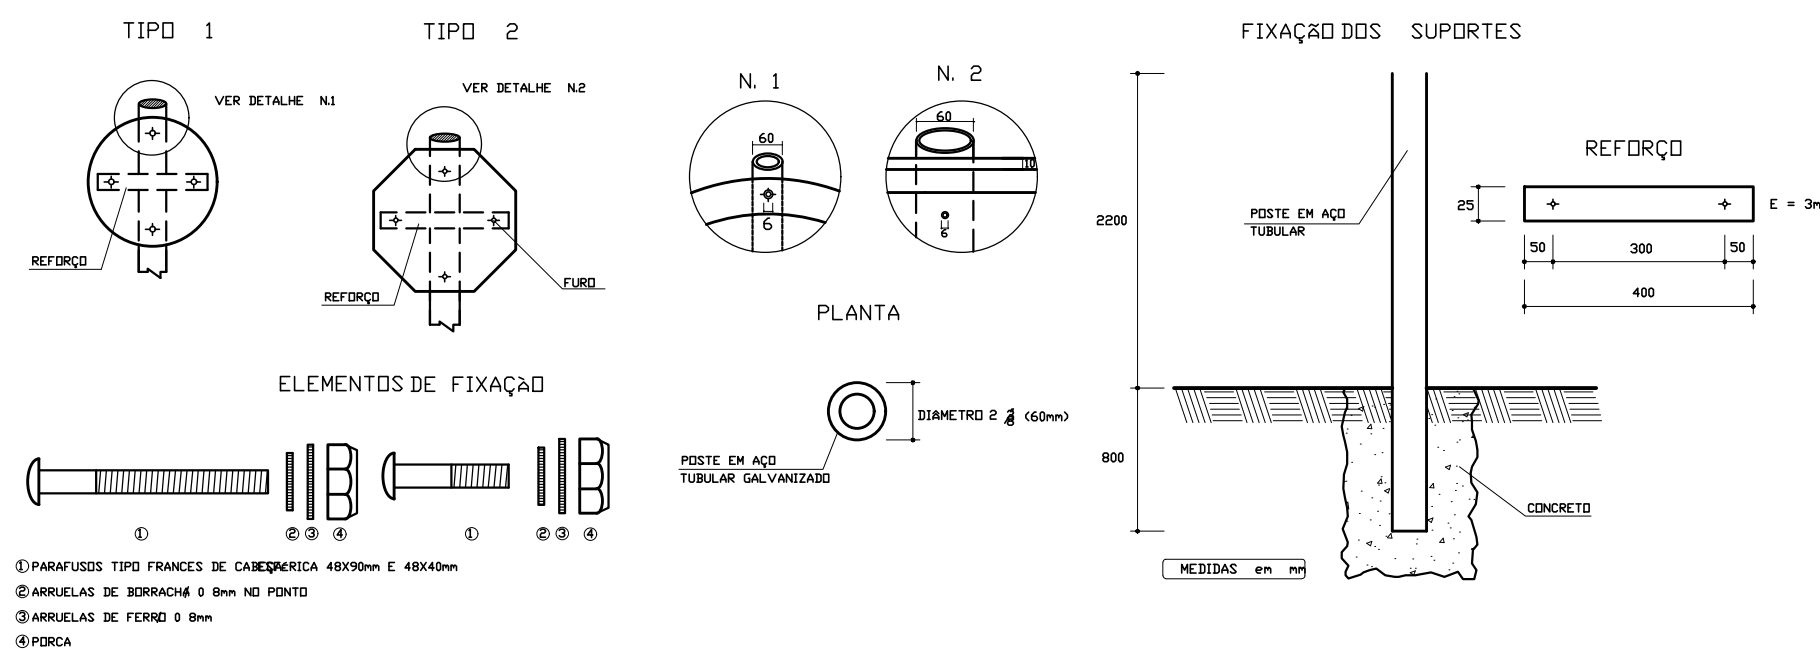


Colocação de Placas


2 Sem escala

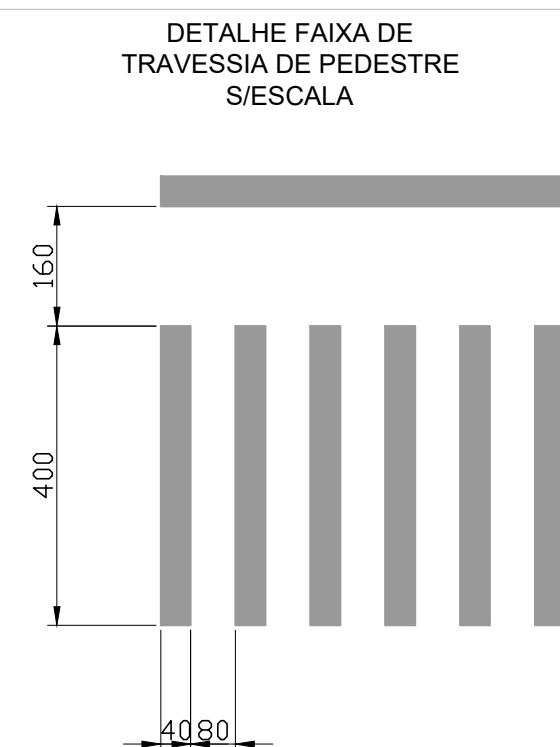

LINHA DE CONTINUIDADE DE FLUXOS DE MESMO SENTIDO (2,00X2,00m) S/ESCALA

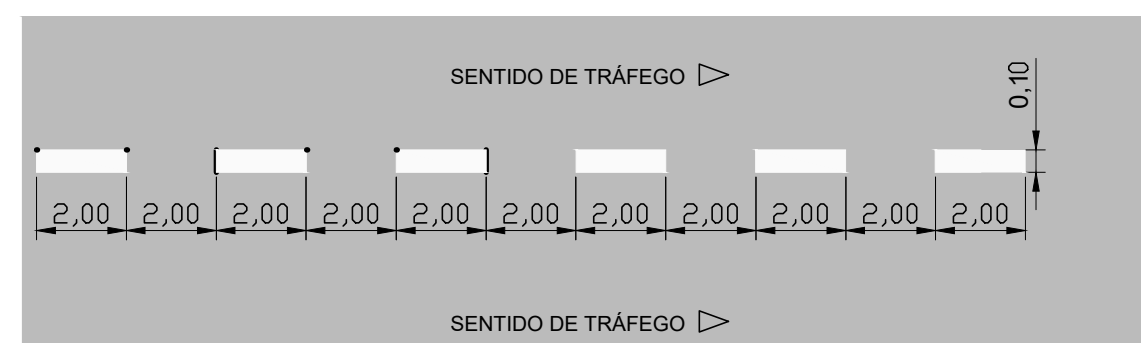

DETALHE DE "PARE"

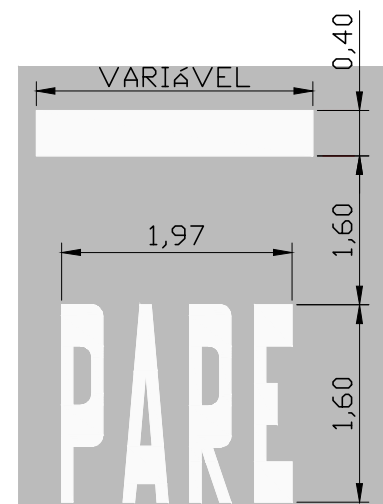


3 Sinalização Horizontal

Sem escala



4 Detalhes calçadas

Sem escala

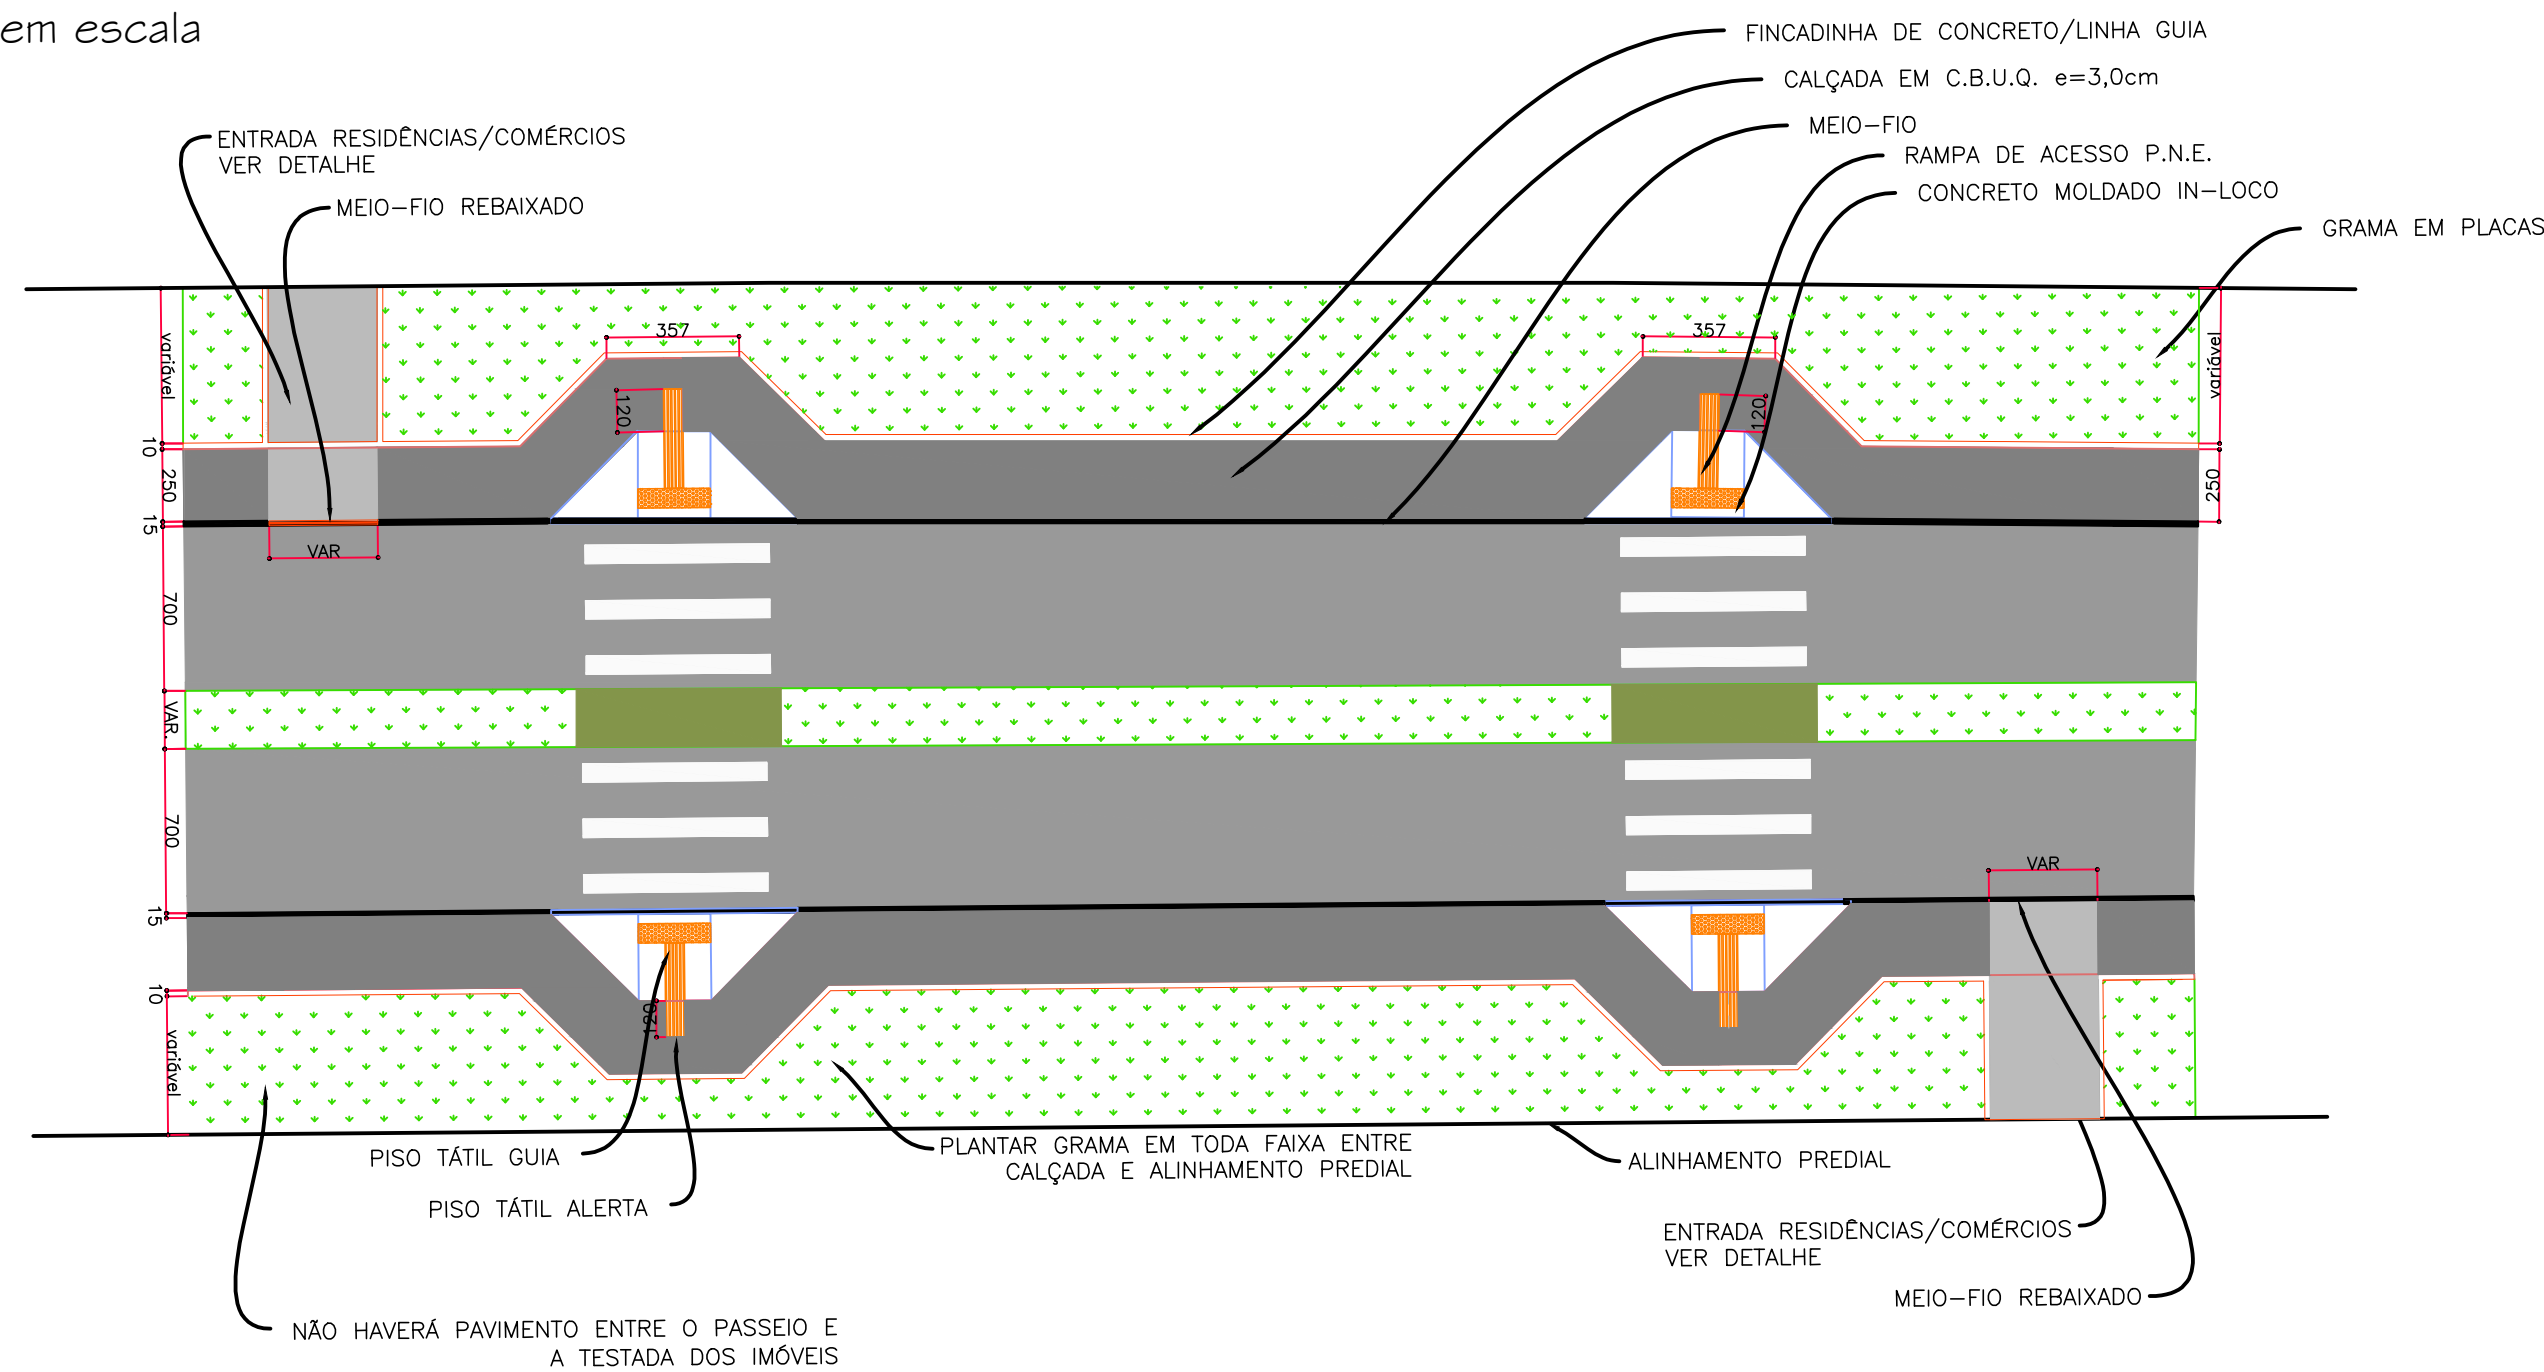

4 Bocas de lobo simples com grelha de concreto

Sem escala

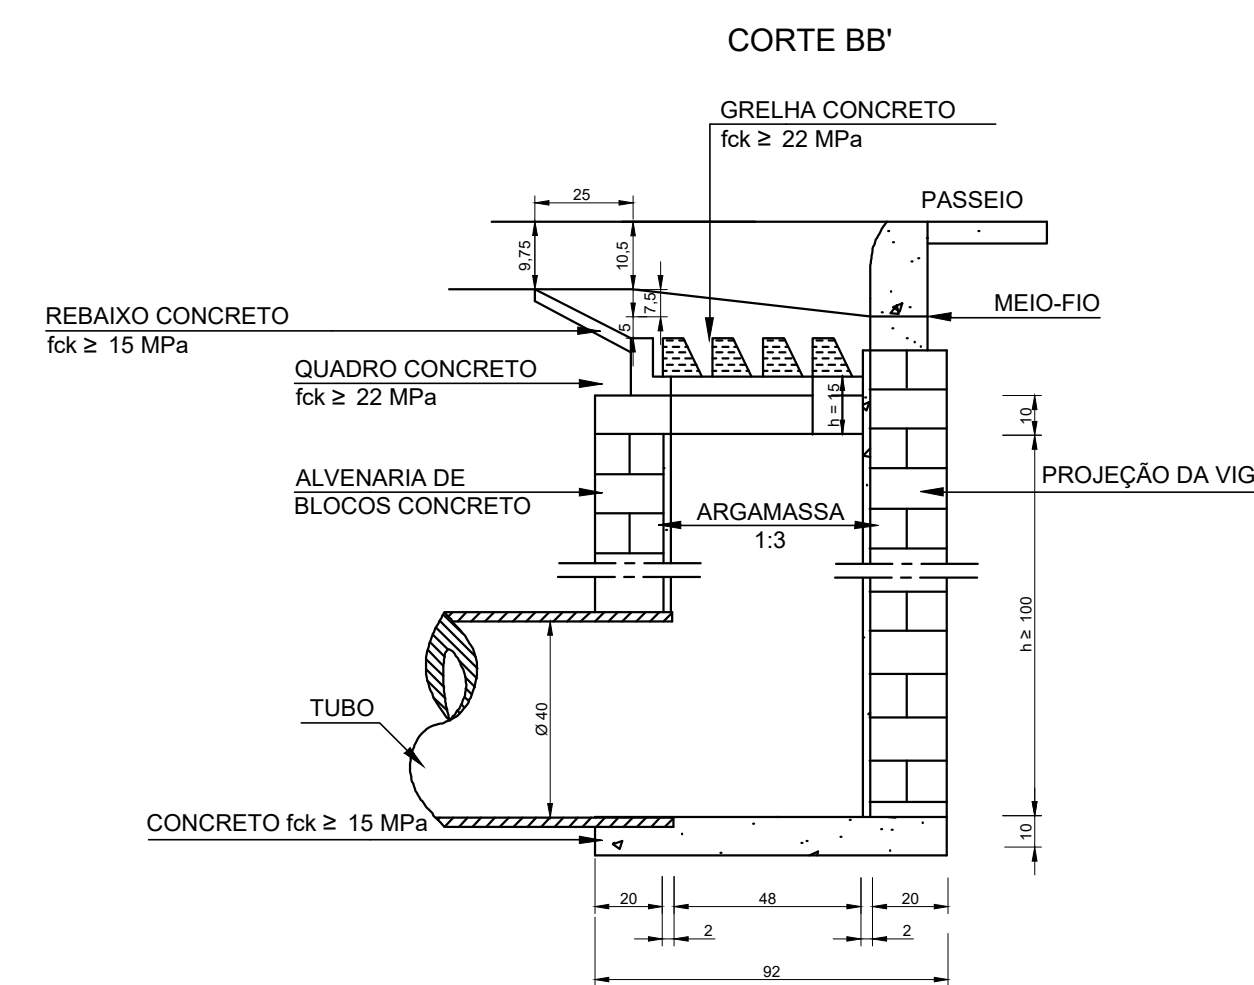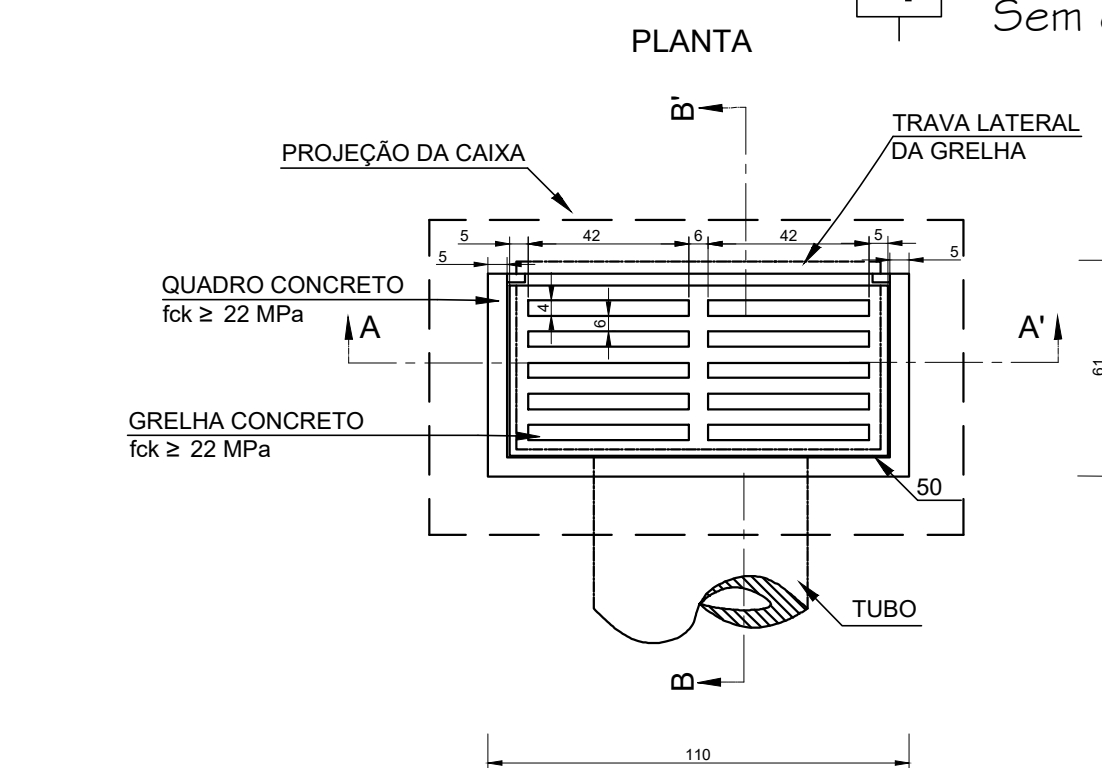

QUANTIDADES MÉDIAS PARA UMA BOCA DE LOBO E ACESSÓRIOS						
CÓDIGO	h	ALVENARIA BLOCOS DE CONCRETO (m²)	ARGAMASSA (m³)	FORMAS (m²)	AÇO (kg)	CONCRETO fck ≥ 22 MPa (m³)
BLGS 01	100	3,81	0,06	3,10	4,10	0,25
BLGS 02	150	5,68	0,09	3,10	4,10	0,25
BLGS 03	200	7,55	0,12	3,10	4,10	0,25
BLGS 04	250	9,42	0,15	3,10	4,10	0,25

NOTAS:

- 1 - Dimensão dos desenhos em cm;
- 2 - As quantidades apresentadas incluem a grelha e o rebaixo de concreto.

NOTAS

APROVAÇÃO ORGÃO RESPONSÁVEL

PREFEITURA MUNICIPAL DE ARAUCÁRIA ADMINISTRAÇÃO 2017 - 2020	
OBRA: PAVIMENTAÇÃO URBANA RUA ALFRED CHARVET	
PRANCHA: PROJETO DE PAVIMENTAÇÃO	ARQUIVO: PROJETO_ALFRED CHARVET.dwg DATA: MARÇOJ 2018 REVISÃO: 01
PROPRIETÁRIO: PREFEITURA MUNICIPAL DE ARAUCÁRIA CNPJ: 76.105.535/0001-99 AUTOR DO PROJETO: MAYARA ARBOITE JOAQUIM ENGENHEIRA CIVIL - CREA PR 160.556/D	ASSINATURA: ASSINATURA:
ESCALA: INDICADA DESENHO: MAYARA SEQUENCIA: 07	08