

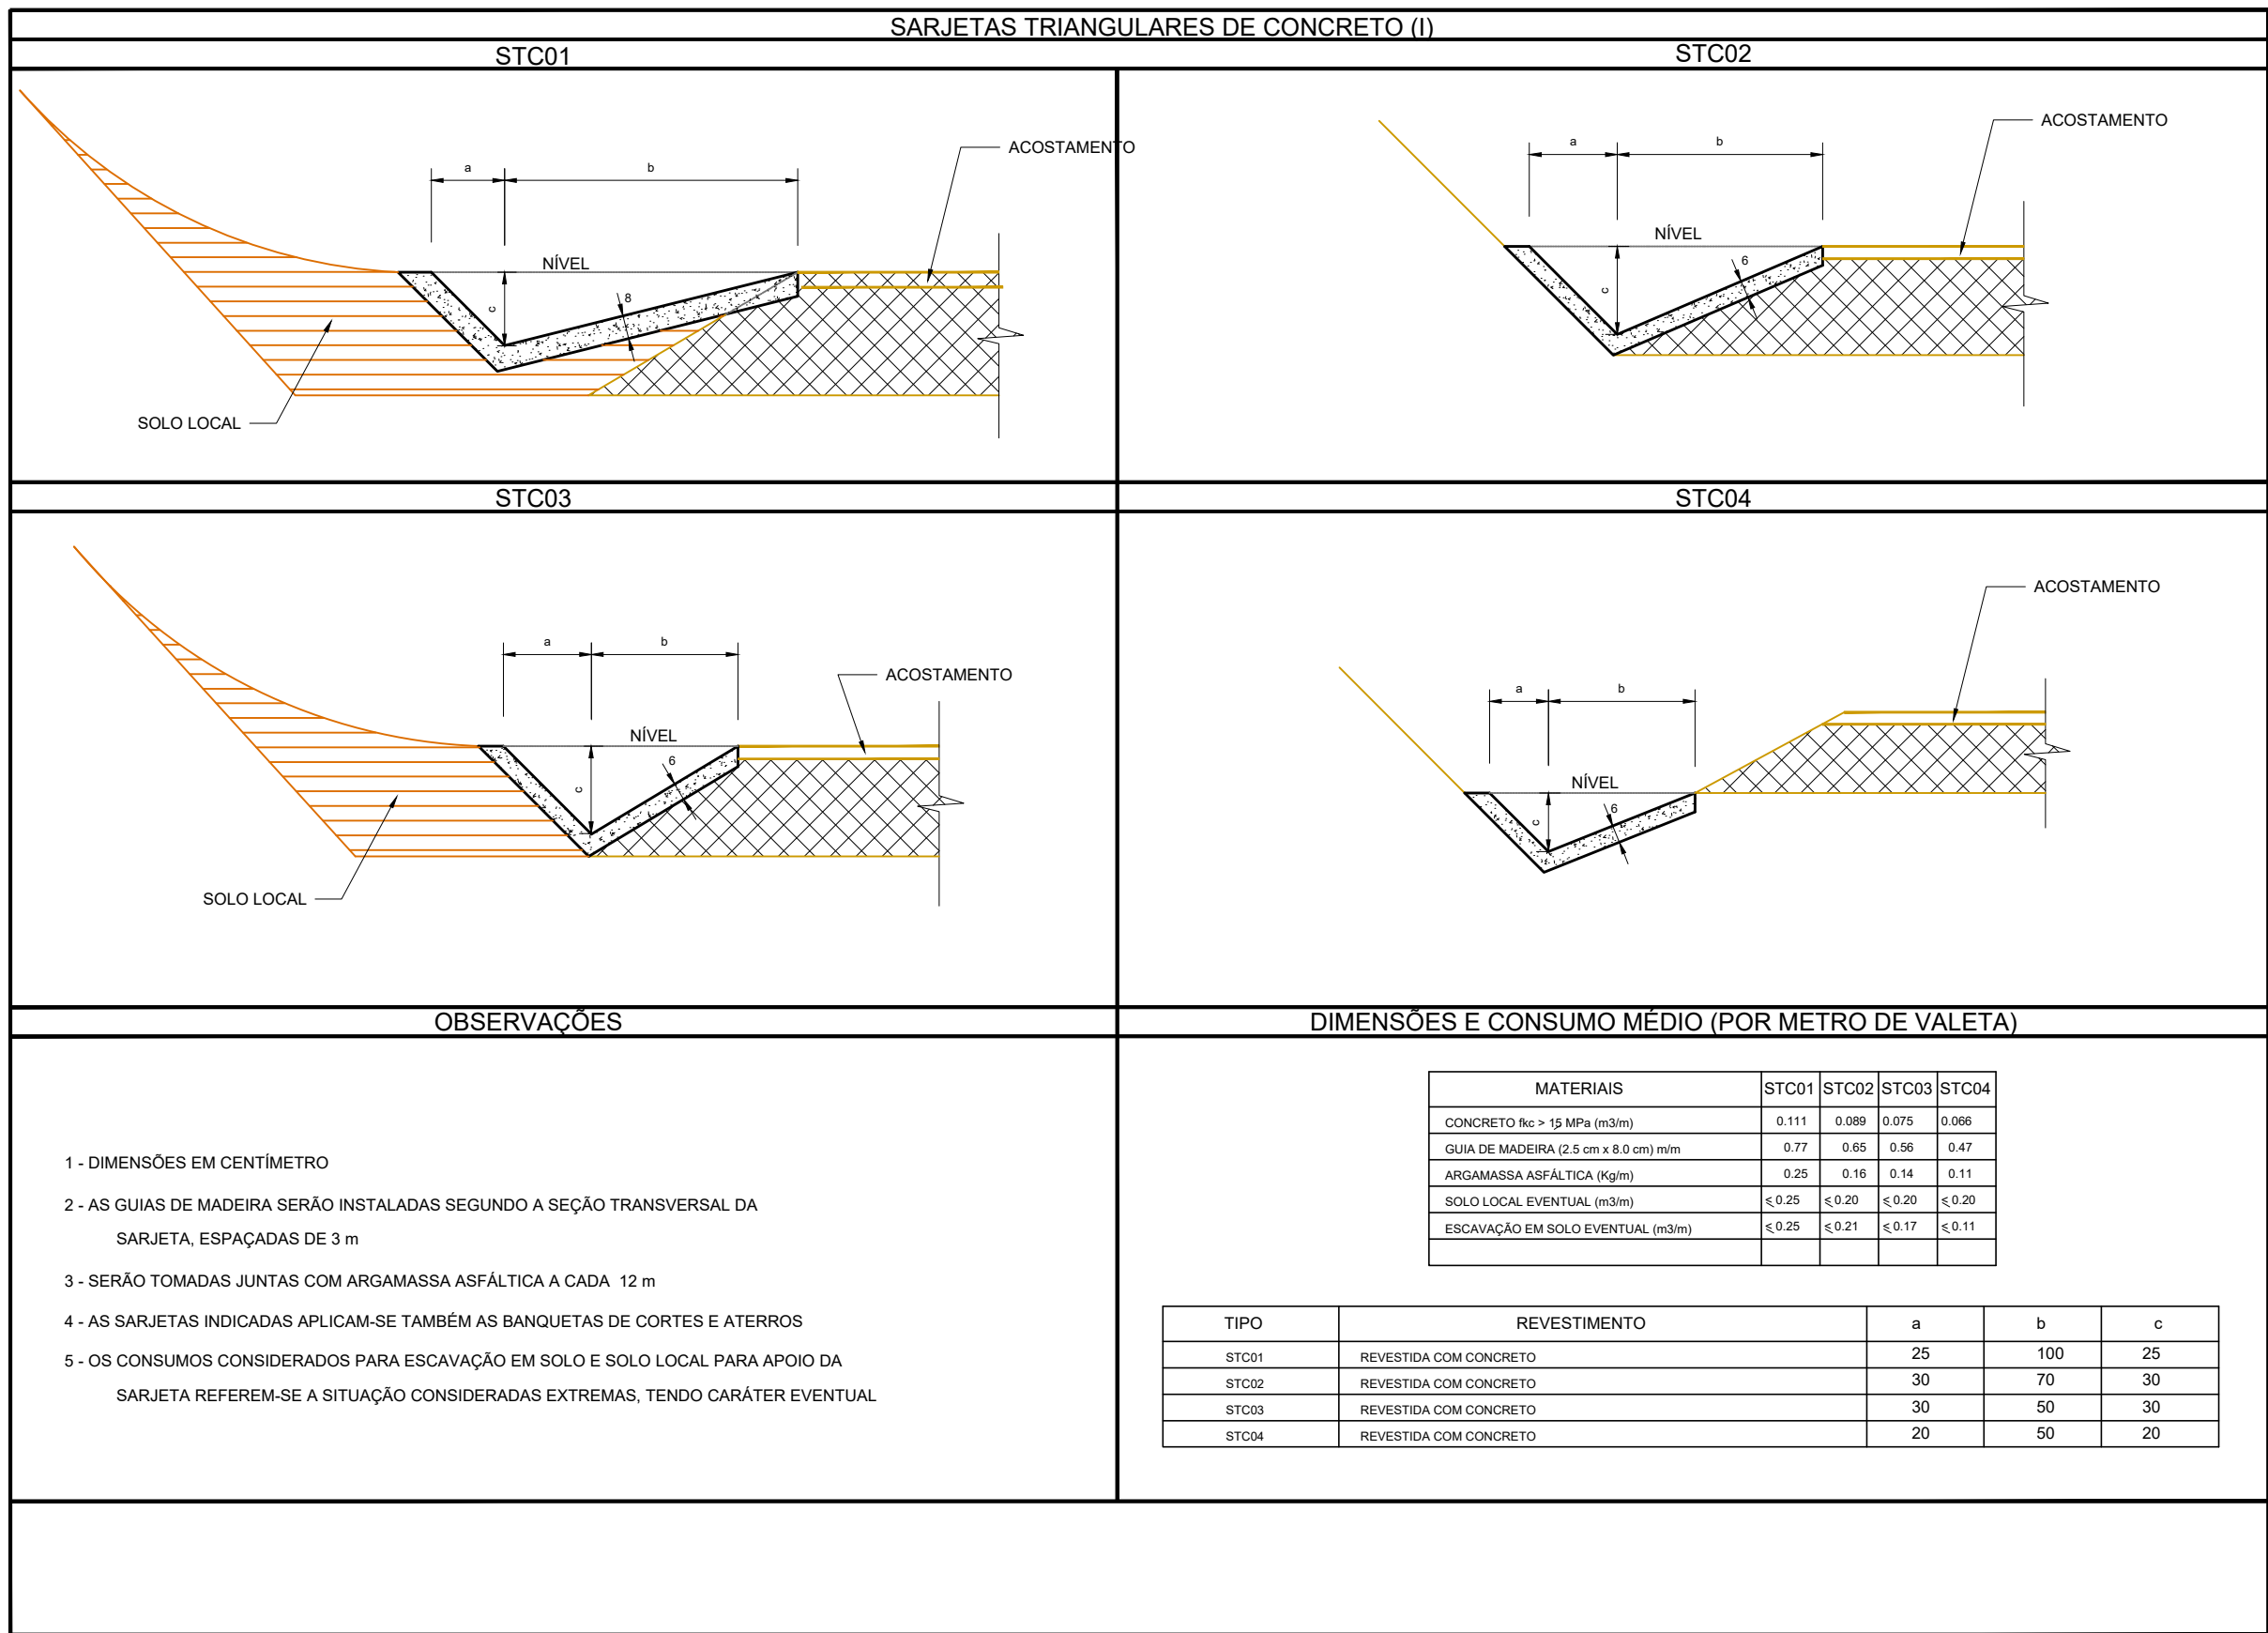
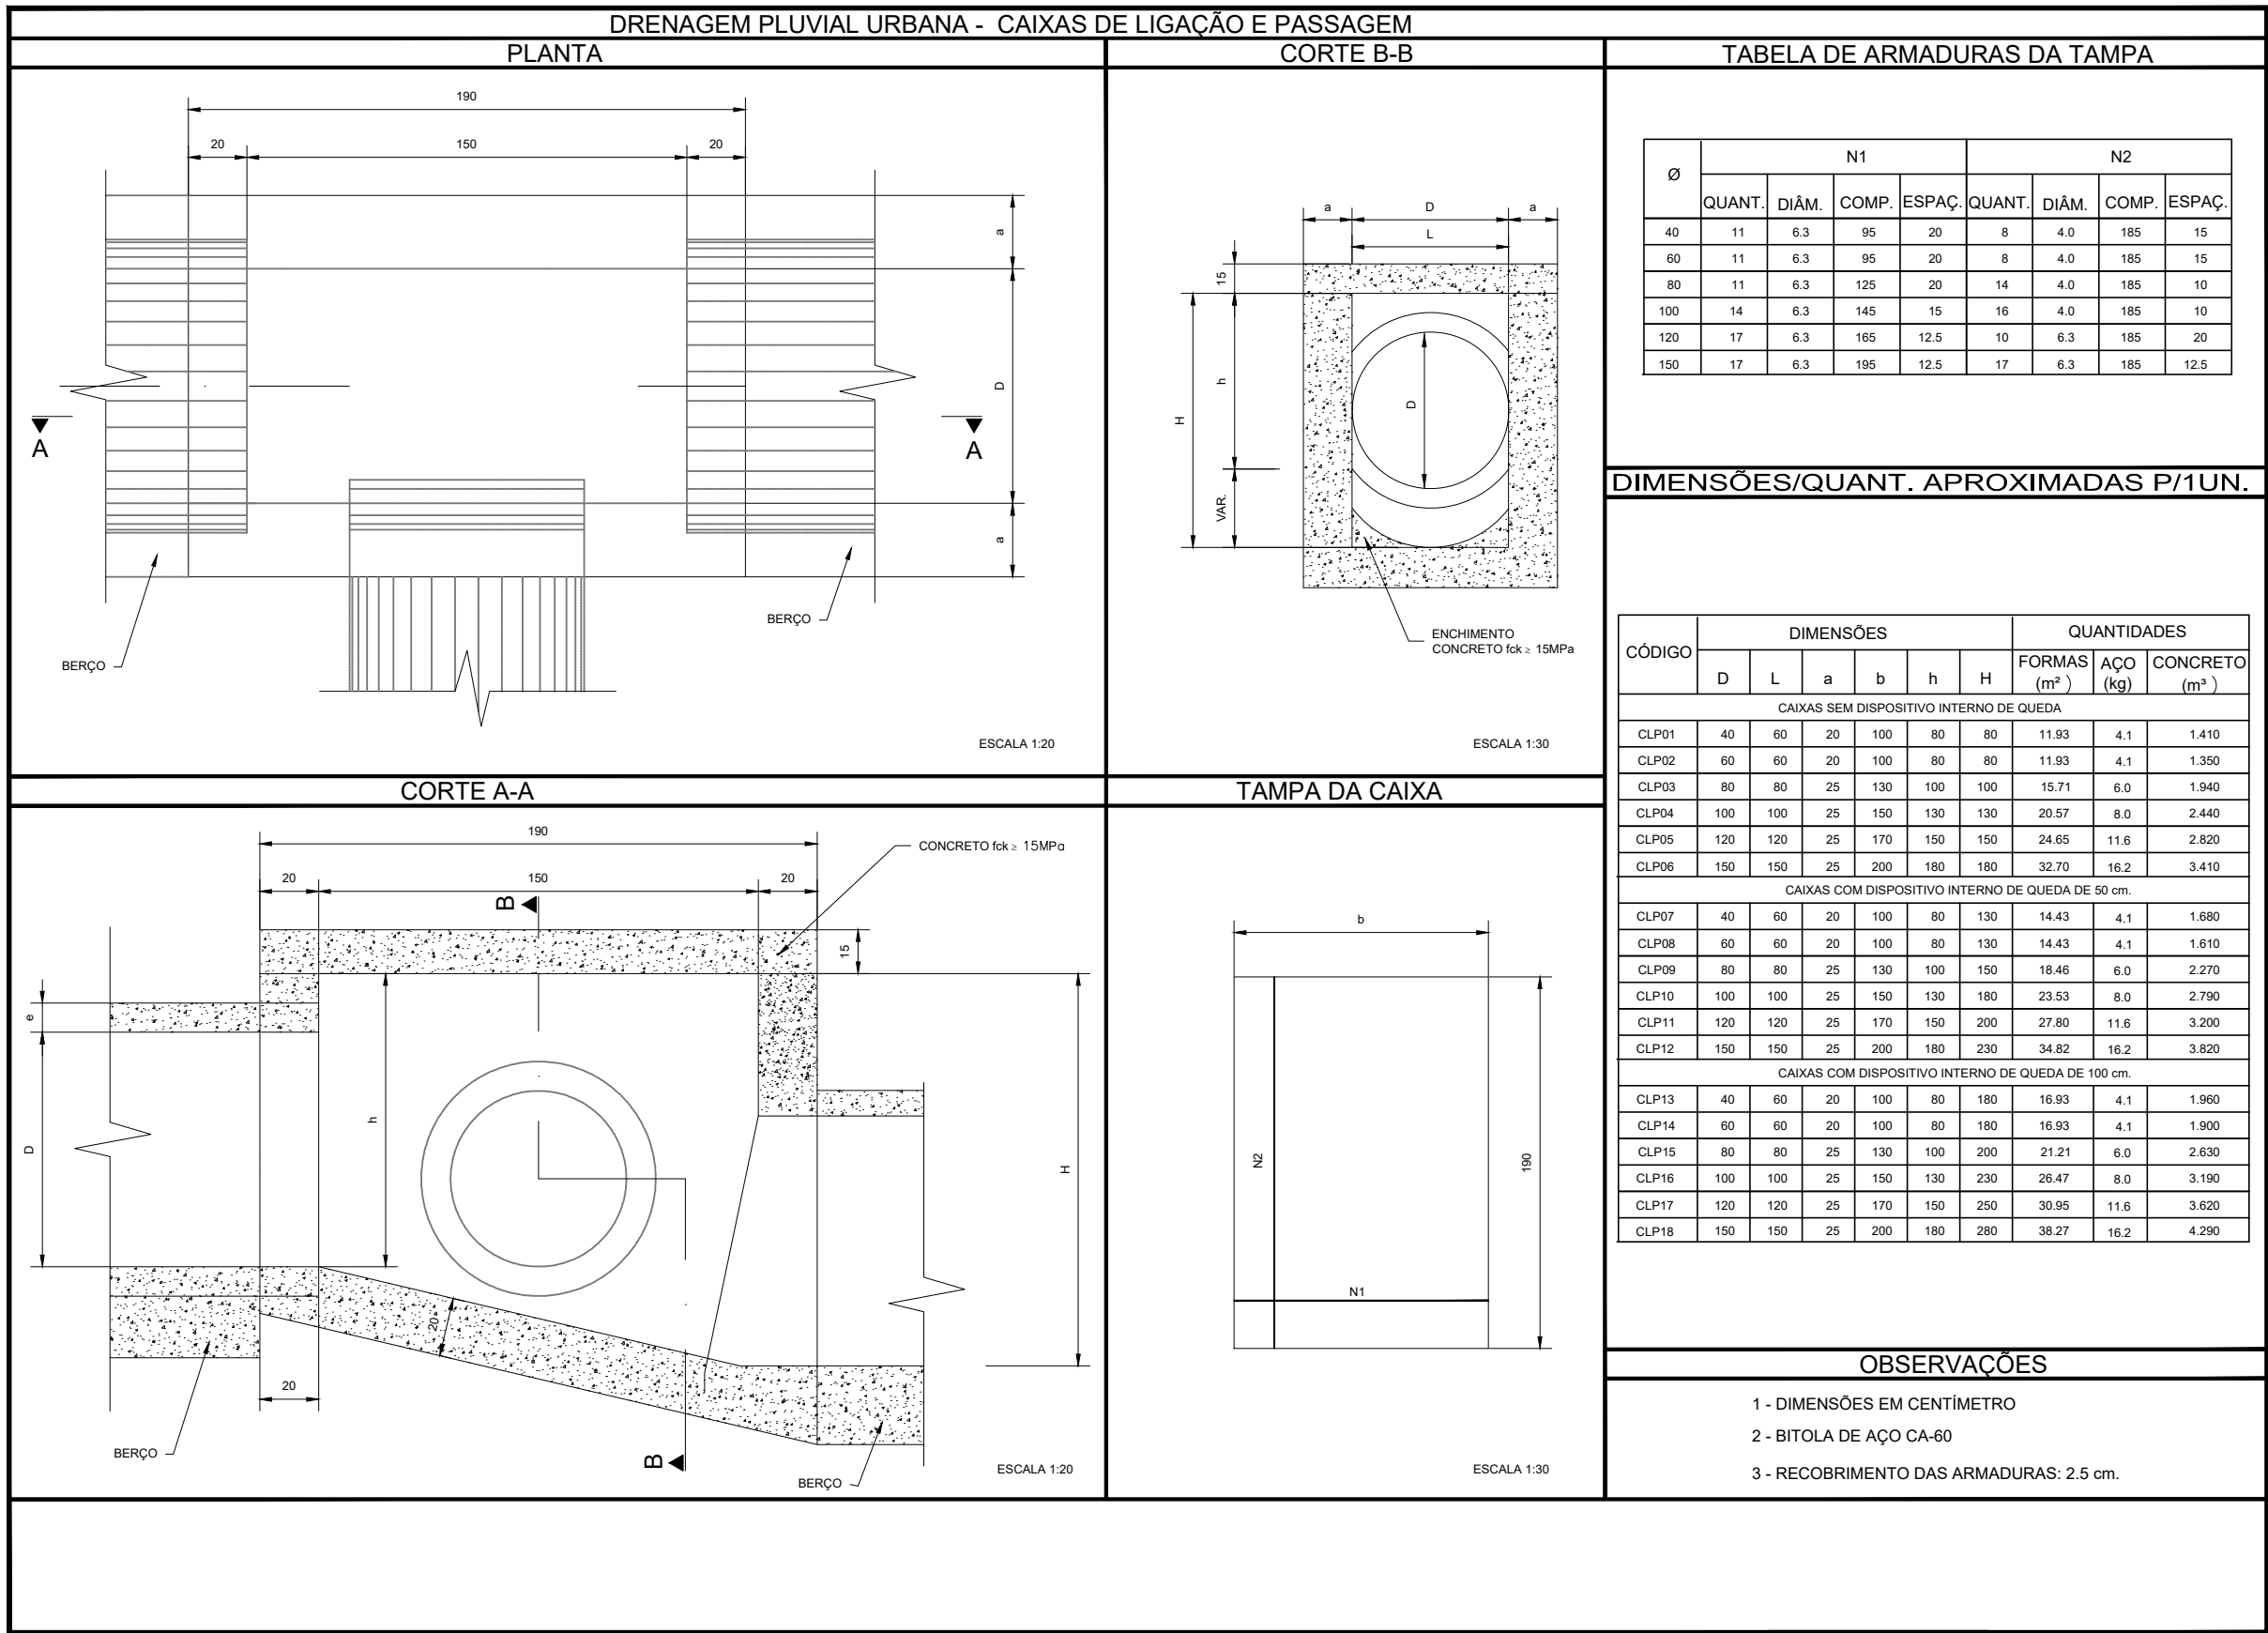


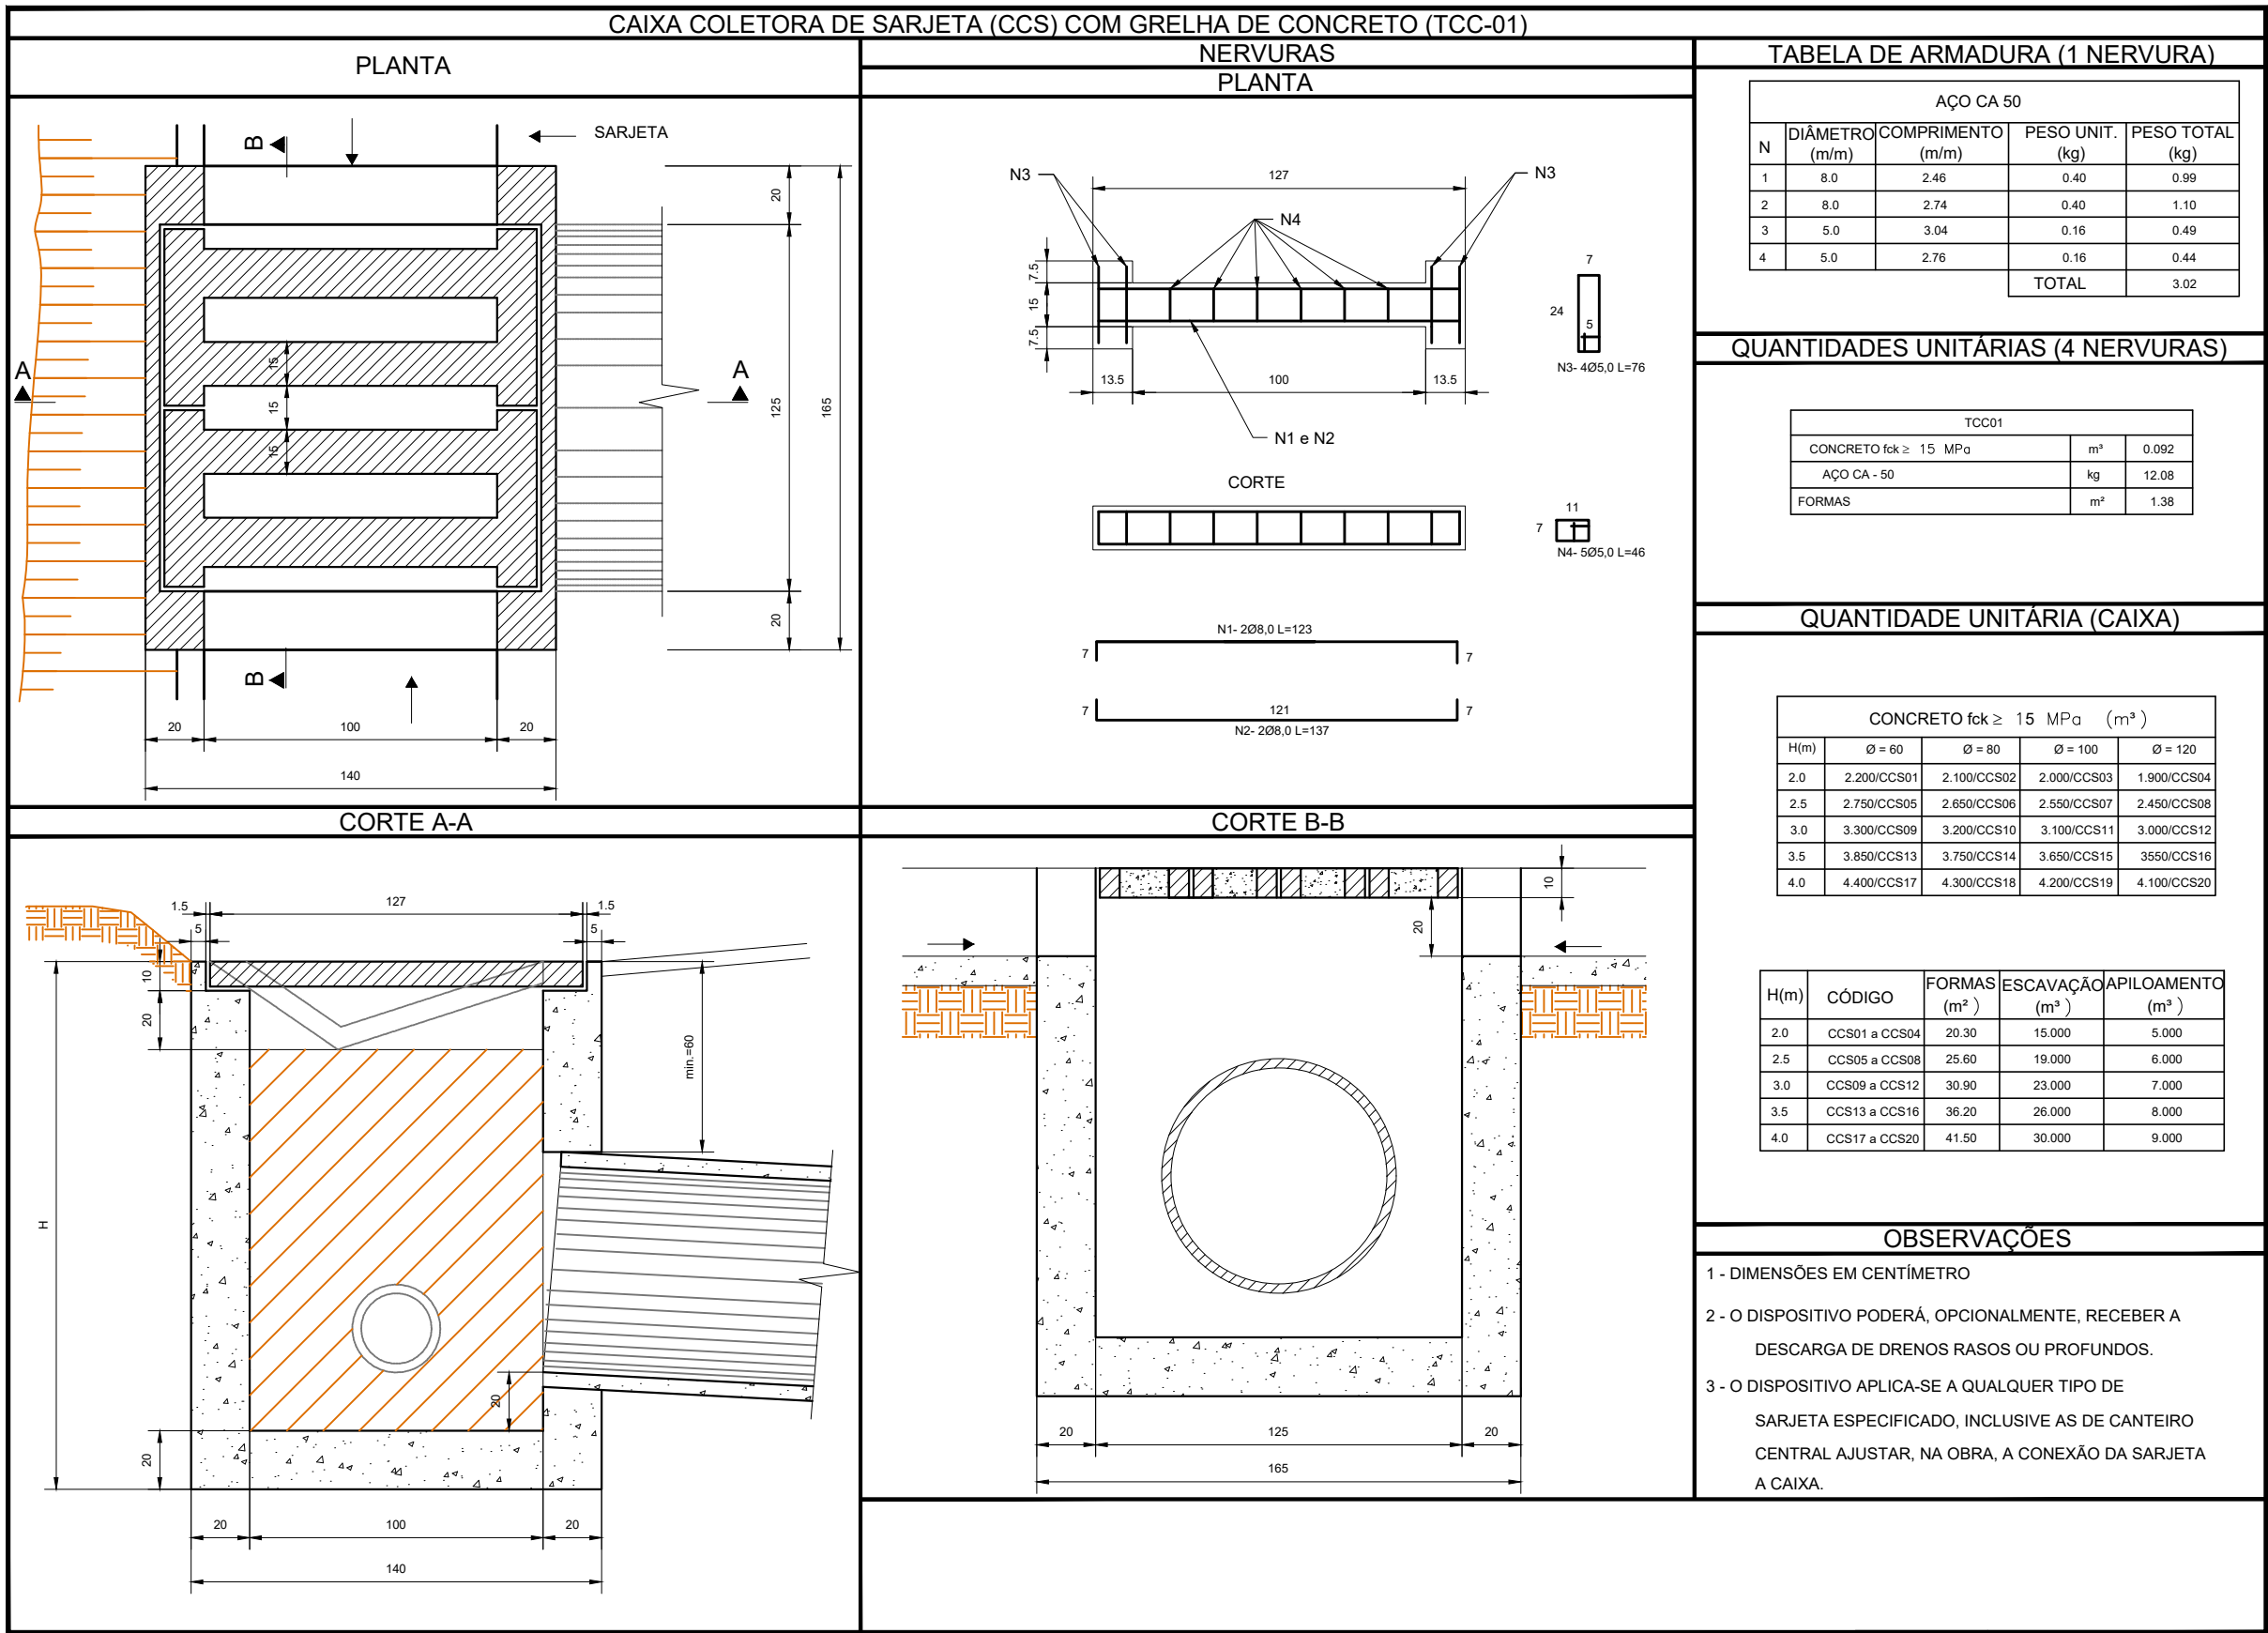

DETALHE PAVIMENTO NOVO ALARGAMENTO

SEÇÃO PISTA S/ ESCALA

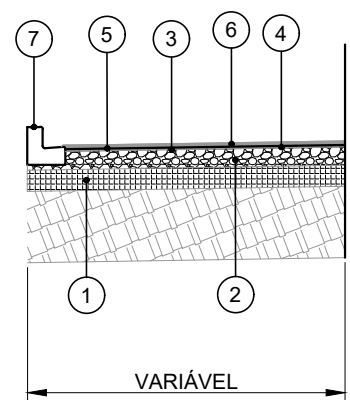


CAMADAS CONSTITUINTES DO PAVIMENTO:

- 1 - SUB-BASE DE BRITA 4A - ESP. = 20,0 cm
- 2 - BASE DE BRITA GRADUADA - ESP. = 15,0 cm
- 3 - IMPRIMAÇÃO + PINTURA DE LIGAÇÃO
- 4 - BINDER/CBUQ FAIXA "A" - ESP. = 5,0 cm
- 5 - PINTURA DE LIGAÇÃO
- 6 - CAPA/CBUQ FAIXA "C" - ESP. = 4,0 cm
- 7 - MEIO FIO DE CONCRETO

DETALHE PAVIMENTO RECOMPOSIÇÃO DA BASE

SEÇÃO PISTA S/ ESCALA

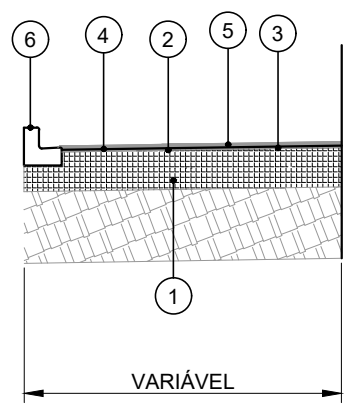

CAMADAS CONSTITUINTES DO PAVIMENTO:

- 1 - BASE DE BRITA GRADUADA - ESP. = 60,0 cm
- 2 - IMPRIMAÇÃO + PINTURA DE LIGAÇÃO
- 3 - BINDER/CBUQ FAIXA "A" - ESP. = 5,0 cm
- 4 - PINTURA DE LIGAÇÃO
- 5 - CAPA/CBUQ FAIXA "C" - ESP. = 4,0 cm
- 6 - MEIO FIO DE CONCRETO

NOTAS

APROVAÇÃO ORGÃO RESPONSÁVEL

PREFEITURA MUNICIPAL DE ARAUCÁRIA
ADMINISTRAÇÃO 2017 - 2020

OBRA: **PAVIMENTAÇÃO URBANA | AVENIDA DA ARAUCÁRIAS**

PRANCHAS: PROJETO DE PAVIMENTAÇÃO

ARQUIVO: PROJETO_AVARAUCARIAS-R03.dwg
DATA: MAIO | 2018
REVISÃO: 02

PROPRIETÁRIO: **PREFEITURA MUNICIPAL DE ARAUCÁRIA**
CNPJ: 76.105.535/0001-99
AUTOR DO PROJETO: **PATRICIA BAUR**
ENGENHEIRA CIVIL - CREA PR 144.260/D

ASSINATURA: _____

ESCALA: INDICADA
DESENHO: PATRICIA
SEQUÊNCIA: 07.07