











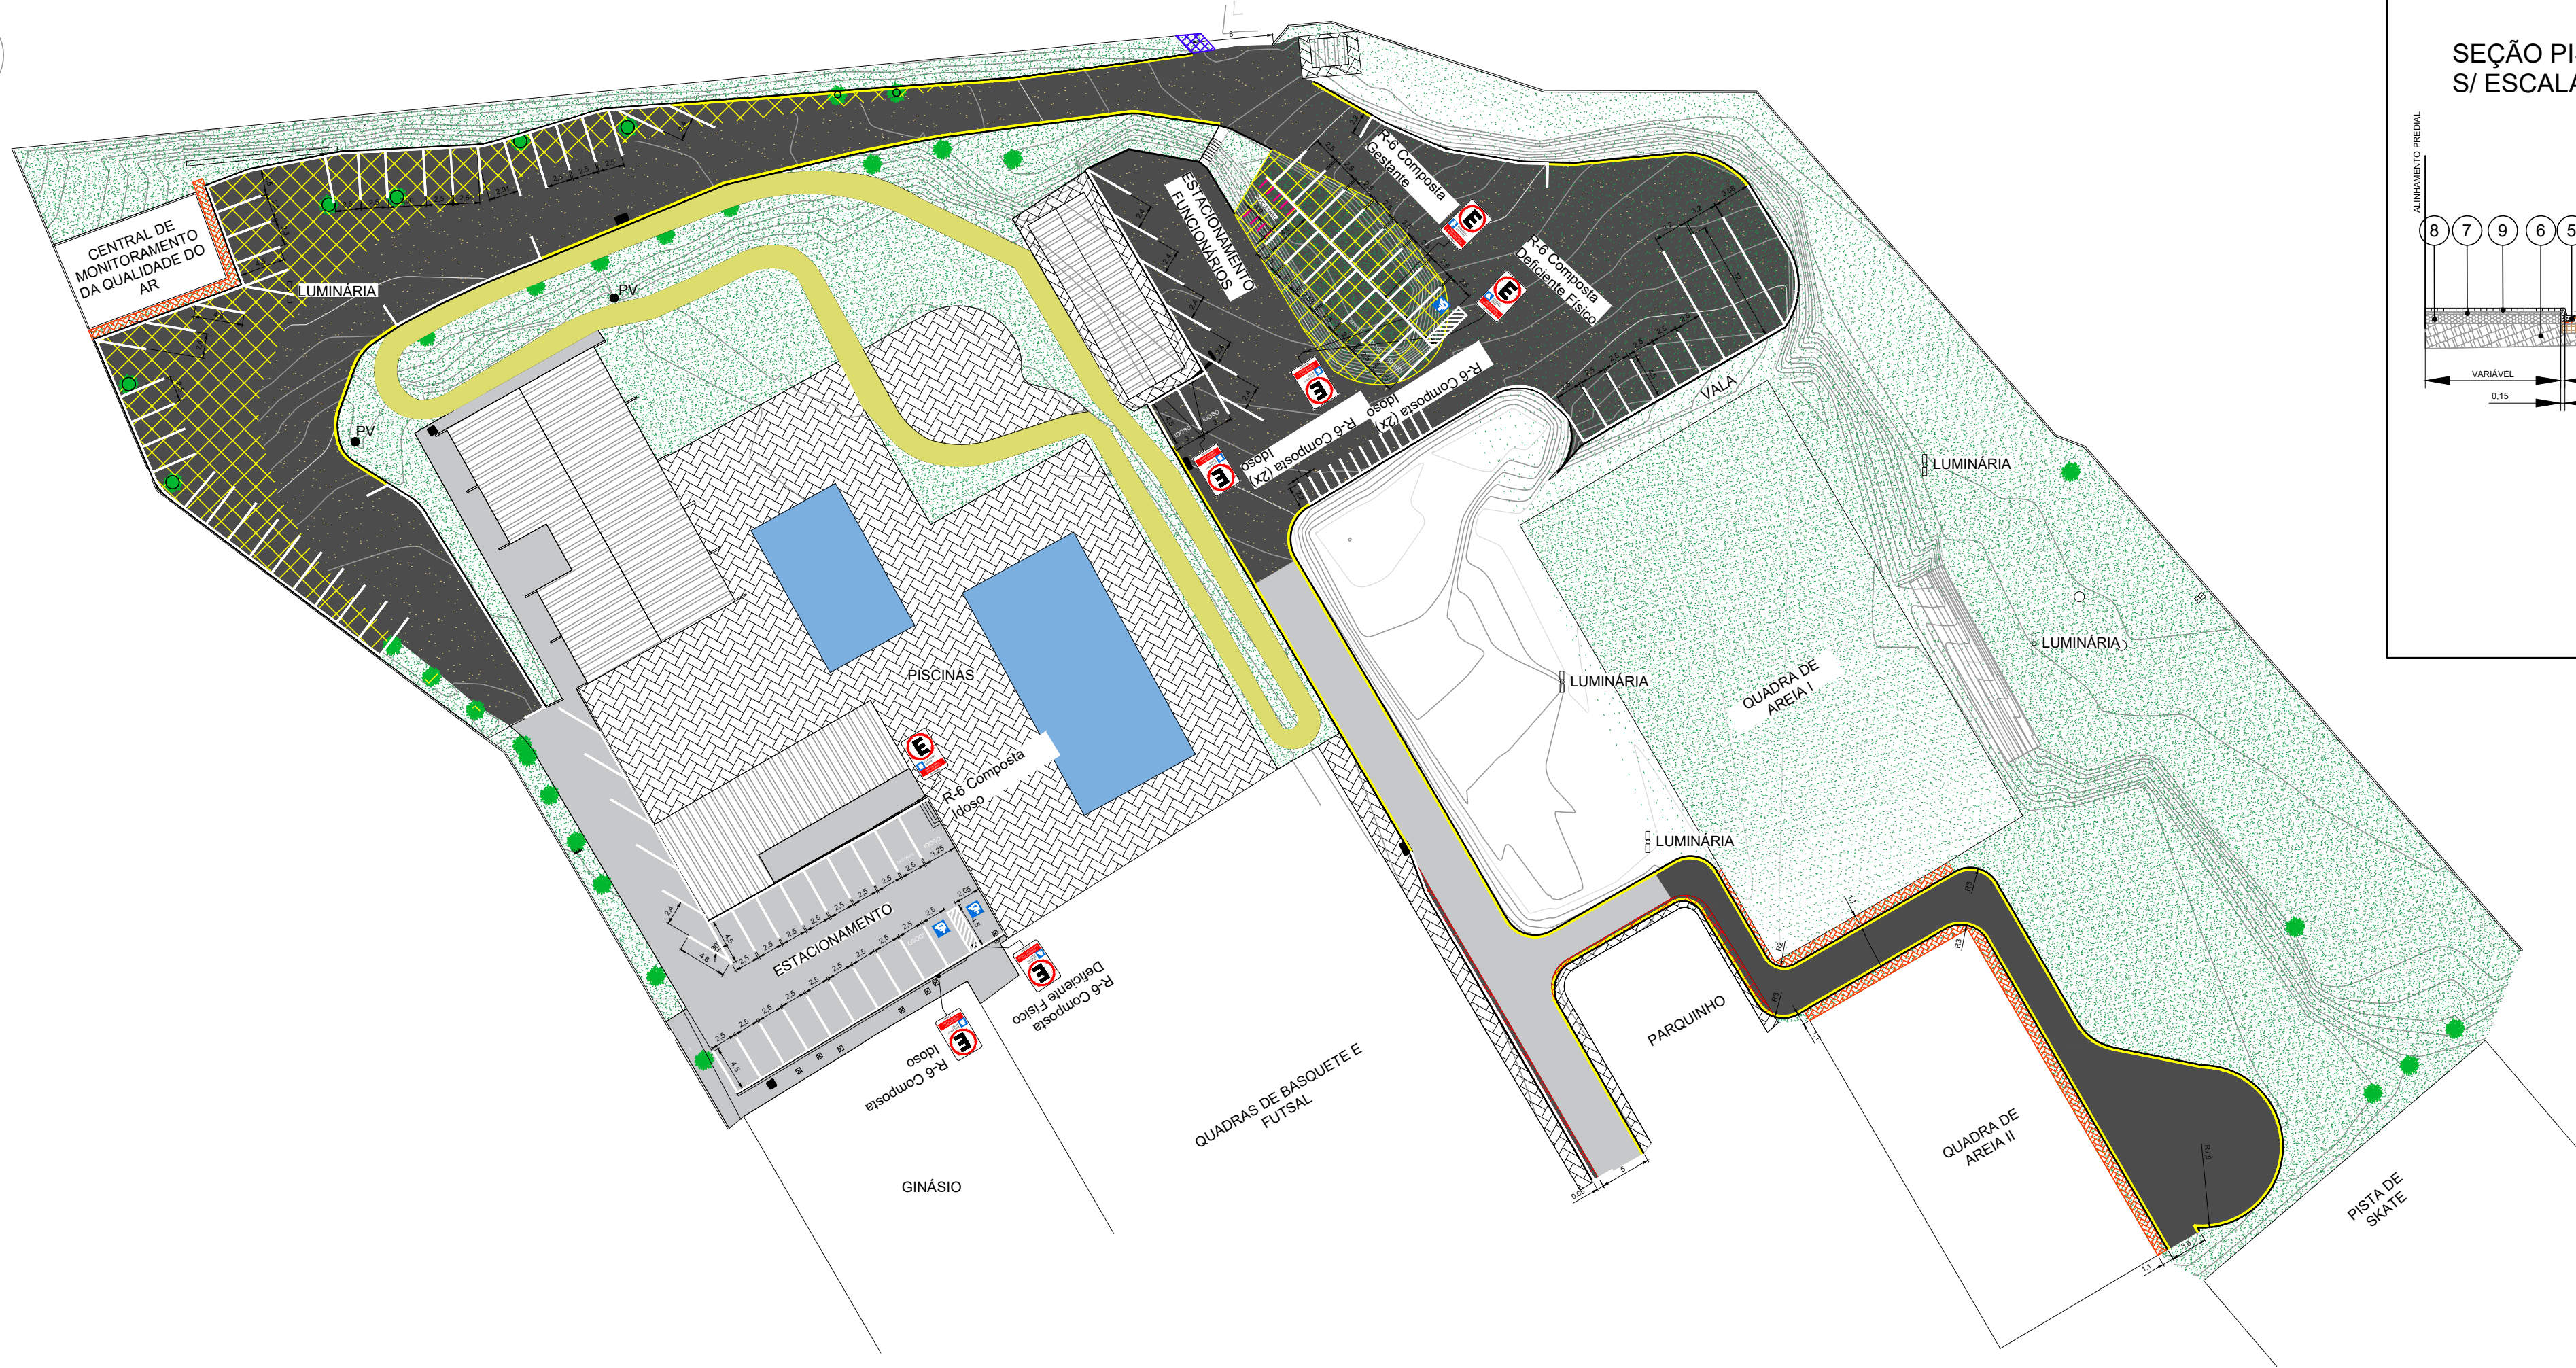


SEÇÃO PISTA S/ ESCALA

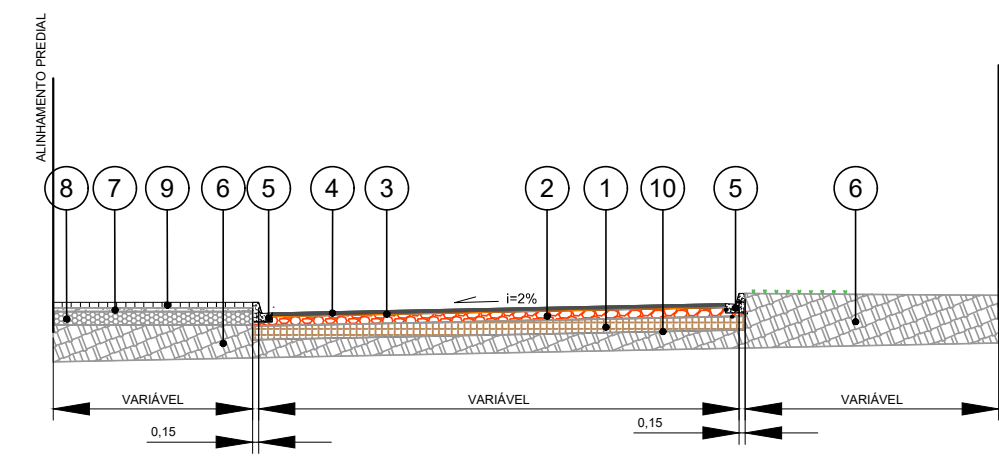

CAMADAS CONSTITUÍDAS DO PAVIMENTO:

- 1 - SUB-BASE DE SAIBRO - ESP. = 15,0cm
- 2 - BASE DE BRITA GRADUADA - ESP. = 10,0cm
- 3 - IMPRIMAÇÃO (CM-30) + PINTURA DE LIGAÇÃO (RM-2C)
- 4 - C.B.U.Q. FAIXA "C" - ESP. = 5,0cm
- 5 - MEIO-FIO DE CONCRETO C/SARJETA
- 6 - ATERRO DE PASSEIO C/ SOLO PROVENIENTE DA PRÓPRIA VIA
- 7 - COLCHÃO DE AREIA - ESP. = 4,0cm
- 8 - SUB-BASE DE BRITA GRADUADA - ESP. = 15,0cm
- 9 - LAJOTA DE CONCRETO 40x40 - ESP. = 6,0cm
- 10 - REGULARIZAÇÃO DO SUBLEITO

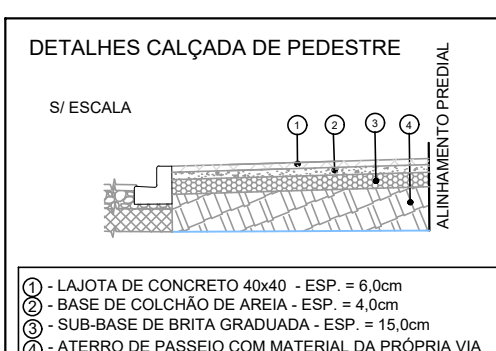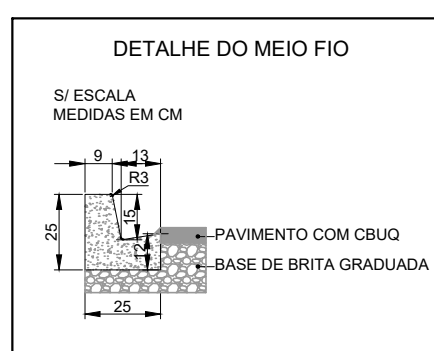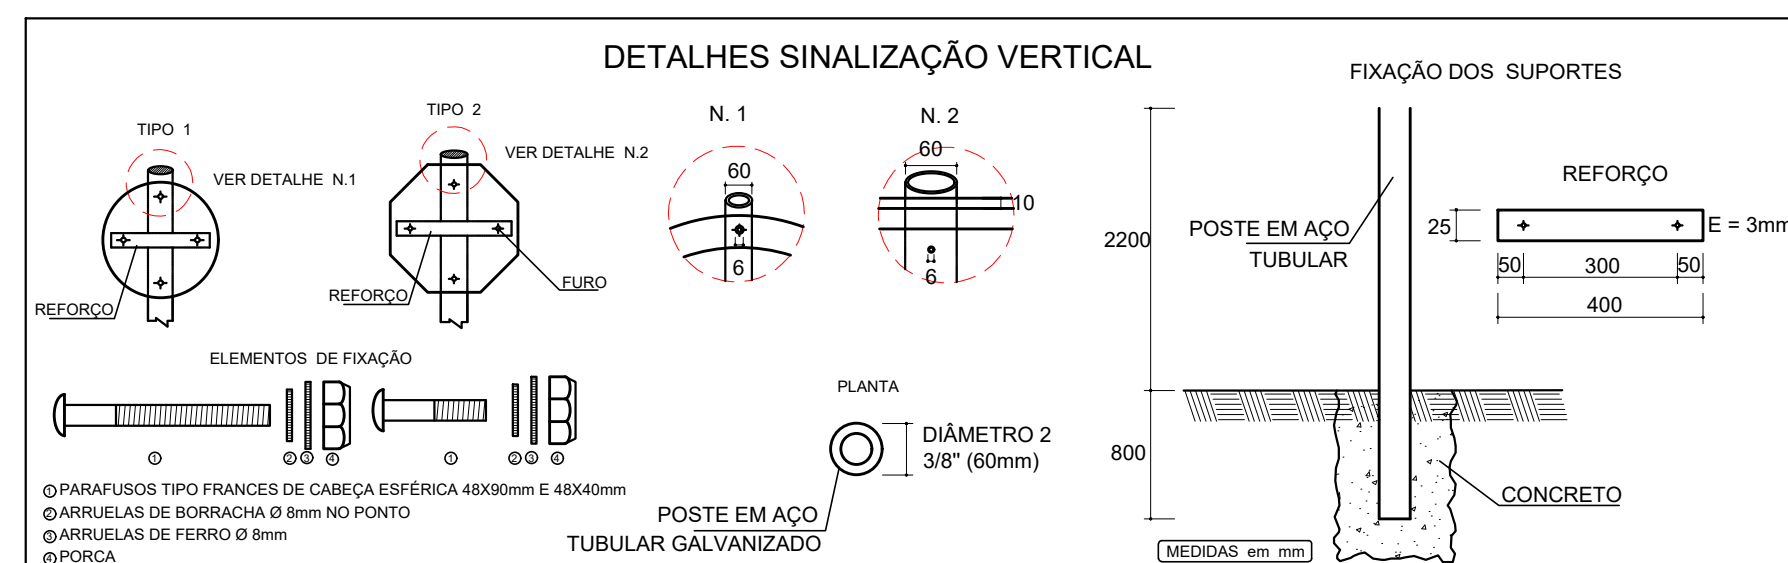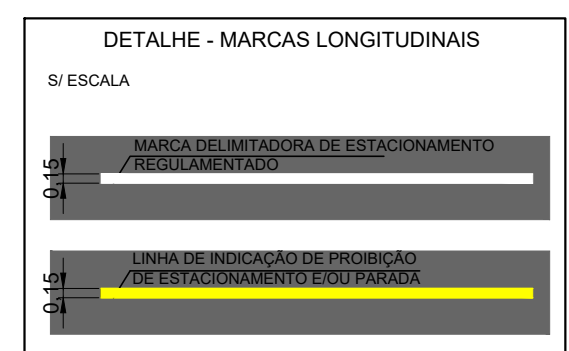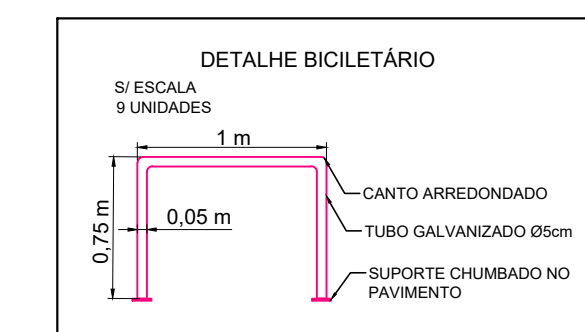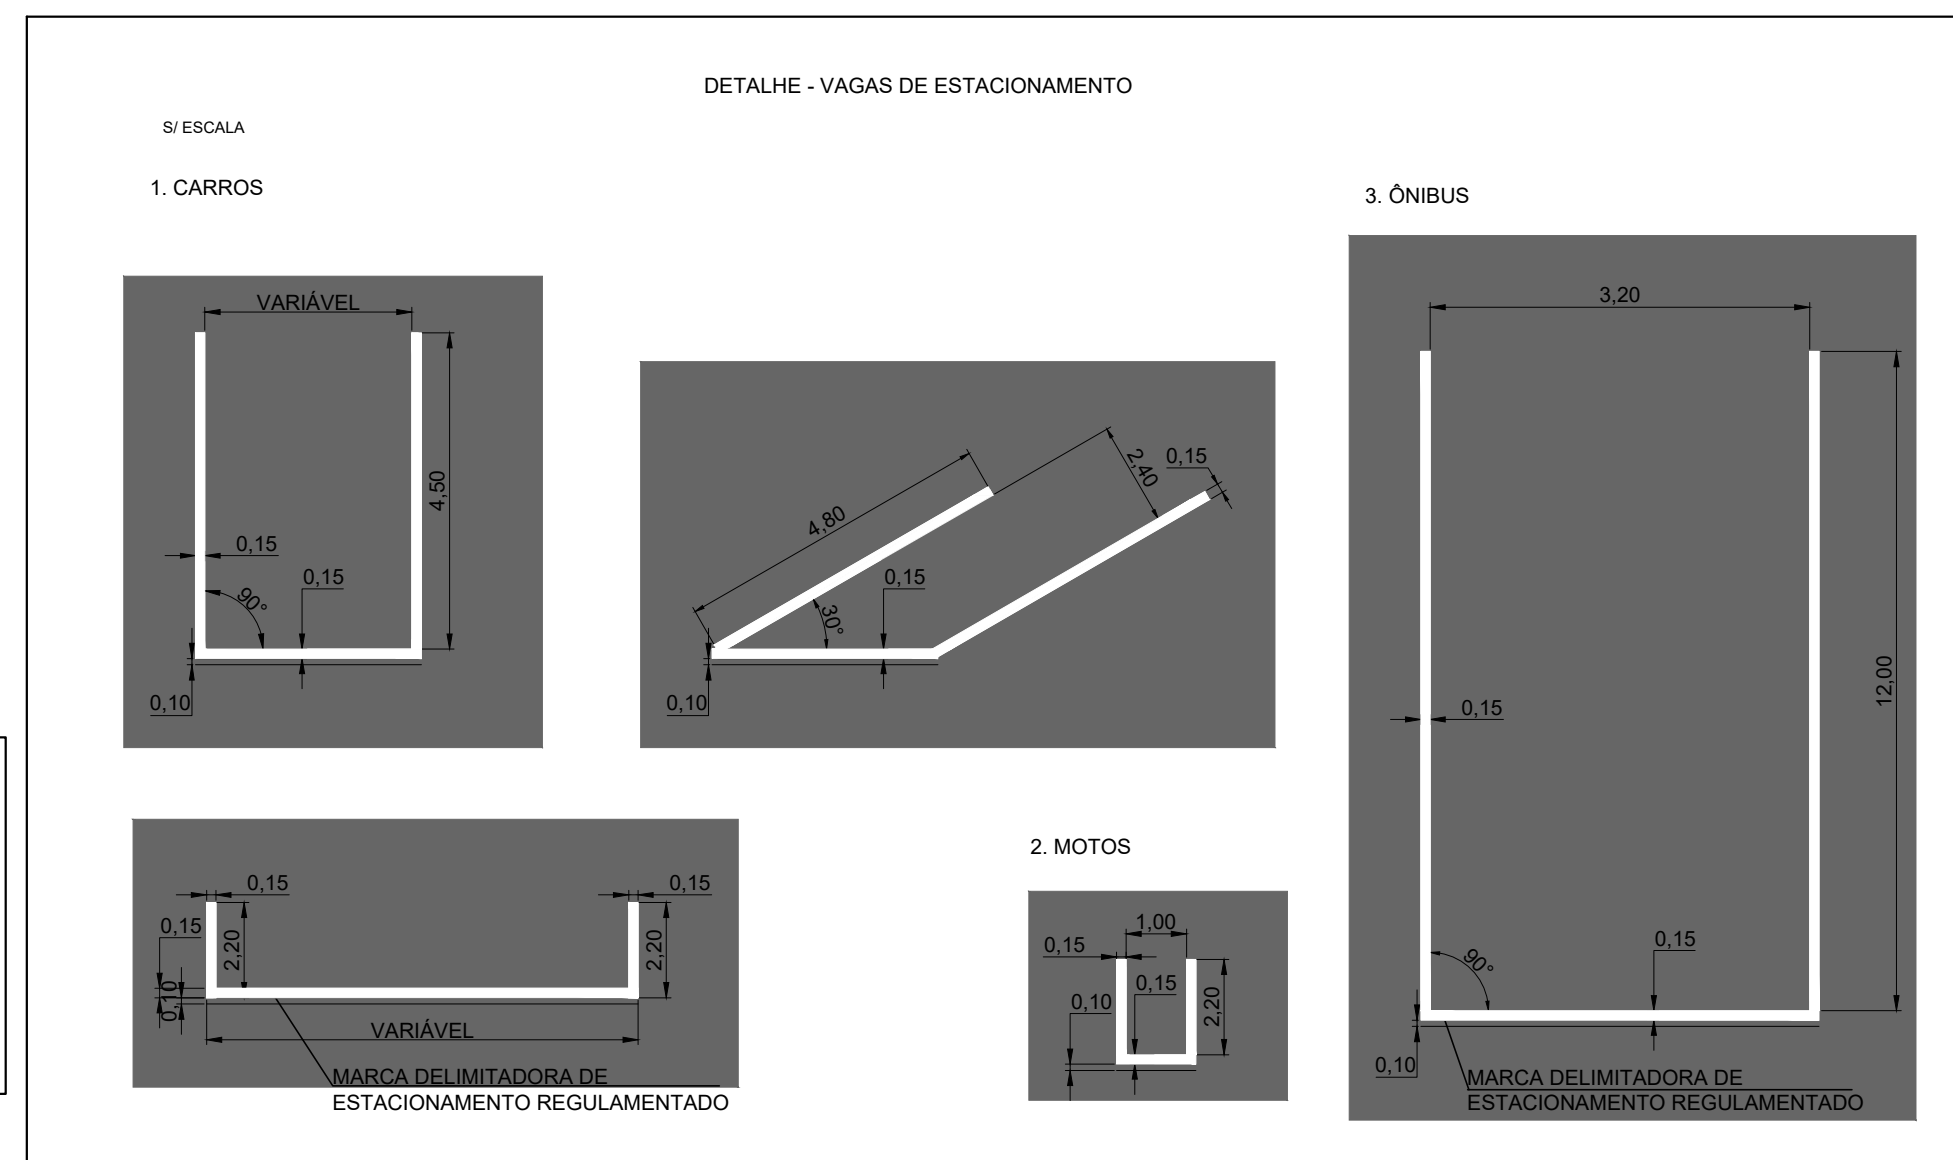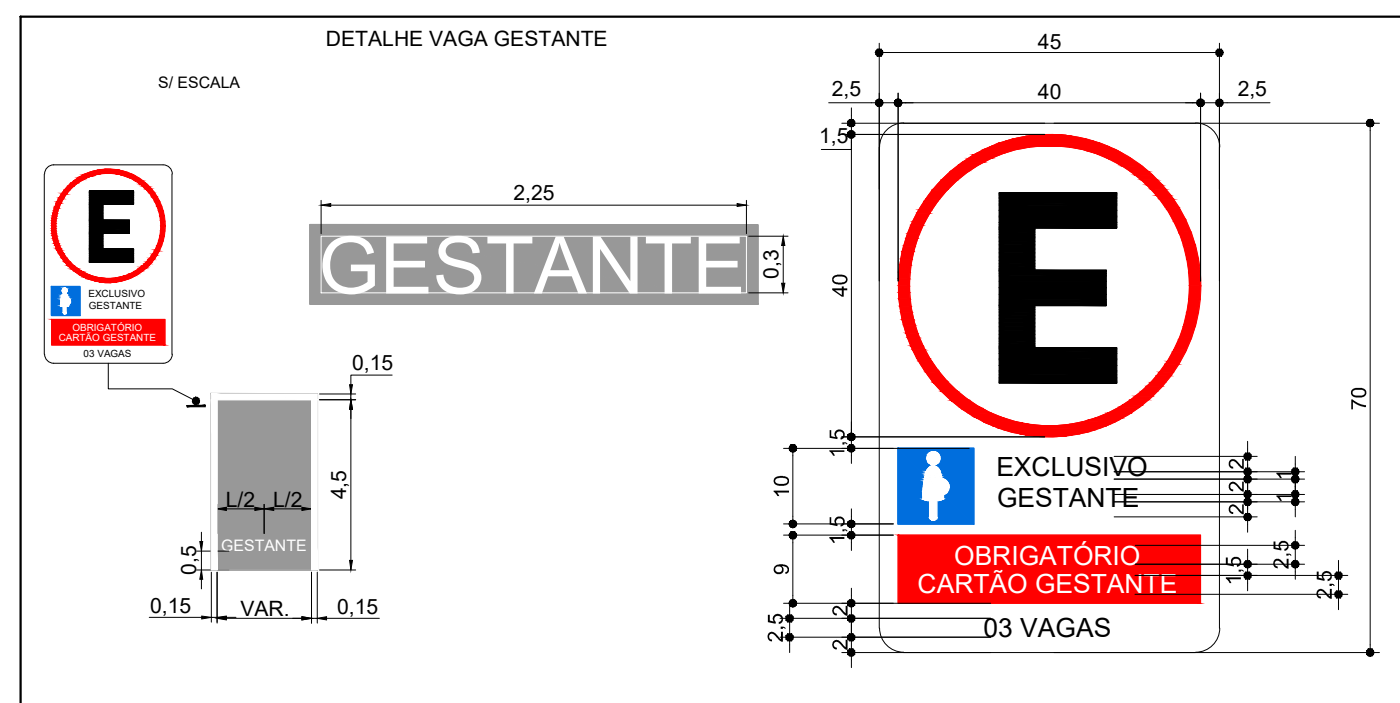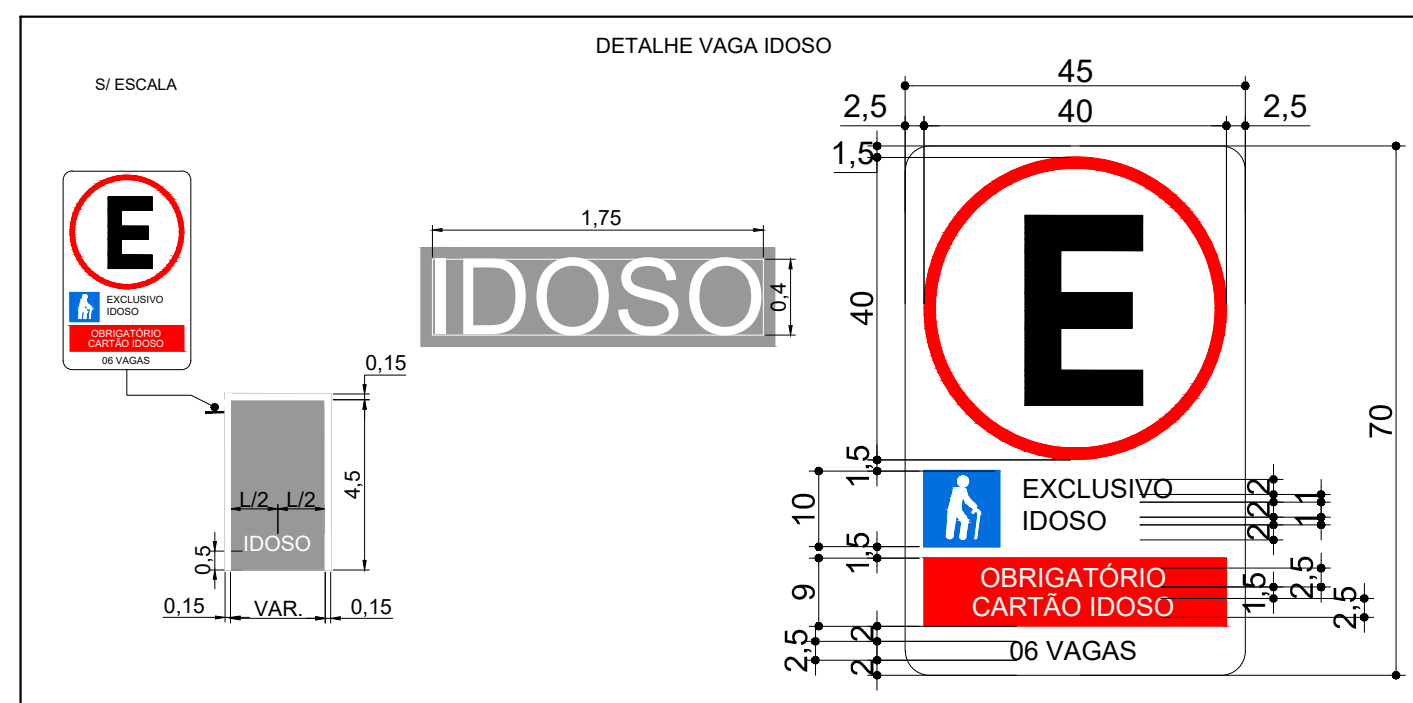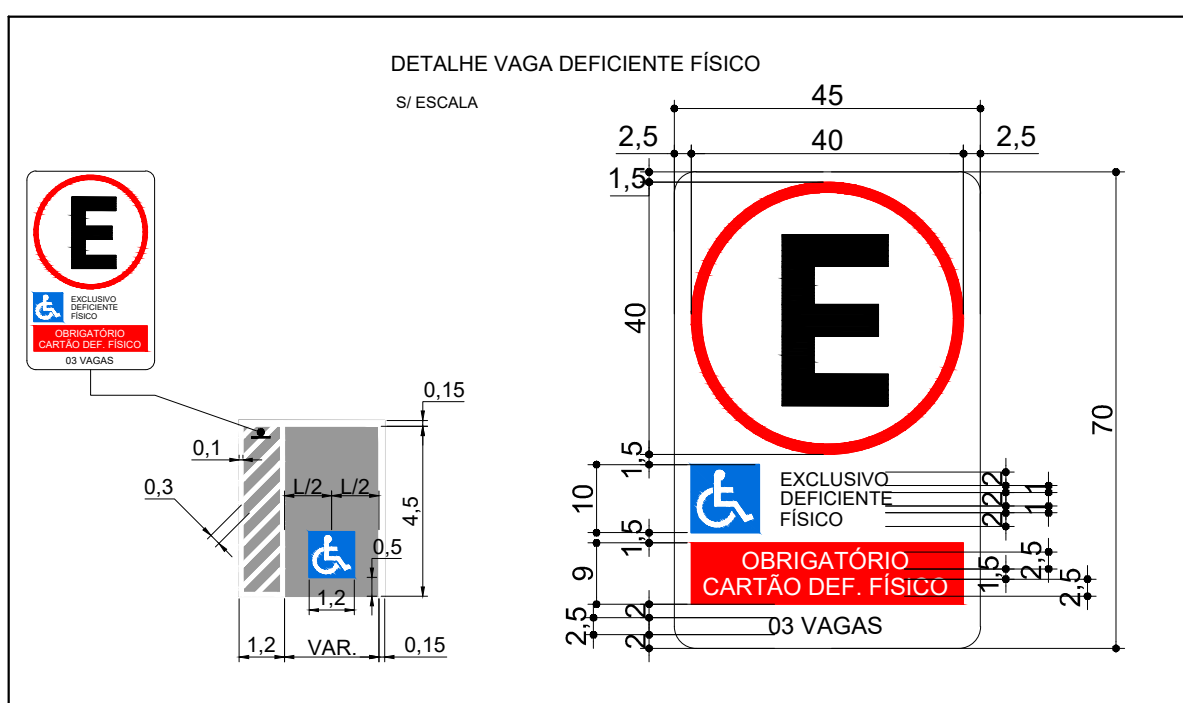

LEGENDA PLANTA:	
	Pavimento Projetado
	Pavimento Existente
	Grama
	Calçada Existente
	Calçada Projetada
	Bicicletário Projetado
	Pista de Pedestres Existente
	Suprimir Vegetação
	Demolição - Alargamento da Entrada
	Demolição - Calçada
	Saibro Existente
	Construção
	Linha de indicação de proibição de estacionamento e/ou parada
	Marca delimitadora de estacionamento regulamentado
	Inscrição do Pavimento
	Meio Fio - Tipo 02
	Curvas Mestras 1m/1m
	Curvas Mestras 0.2m/0.2m
	Bordo
	Poço de Visão
	Boca-de-lobo existente

NOTAS

APROVAÇÃO ORGÃO RESPONSÁVEL

PREFEITURA MUNICIPAL DE ARAUCÁRIA ADMINISTRAÇÃO 2017 - 2020	
OBRA: ESTACIONAMENTO CENTRO SOCIAL URBANO	
PRANCHAS: PROJETO DE ESTACIONAMENTO Planta e Detalhes	ARQUIVO: CSU_R00.dwg DATA: MAIO 2018 REVISÃO: 00
PROPRIETÁRIO: PREFEITURA MUNICIPAL DE ARAUCÁRIA CNPJ: 76.105.535/0001-99	ASSINATURA:
AUTOR DO PROJETO: ANA CAROLINA SOARES DE OLIVEIRA ENGENHEIRA CIVIL - CREA PR 165.504/D	ASSINATURA:
0 EMISSÃO DO PROJETO MAI/18 Ana Ana	1500
REV. MODIFICAÇÃO DATA VERIF. APROV.	DESENHO: ANA
	SEQUÊNCIA: 01/01