
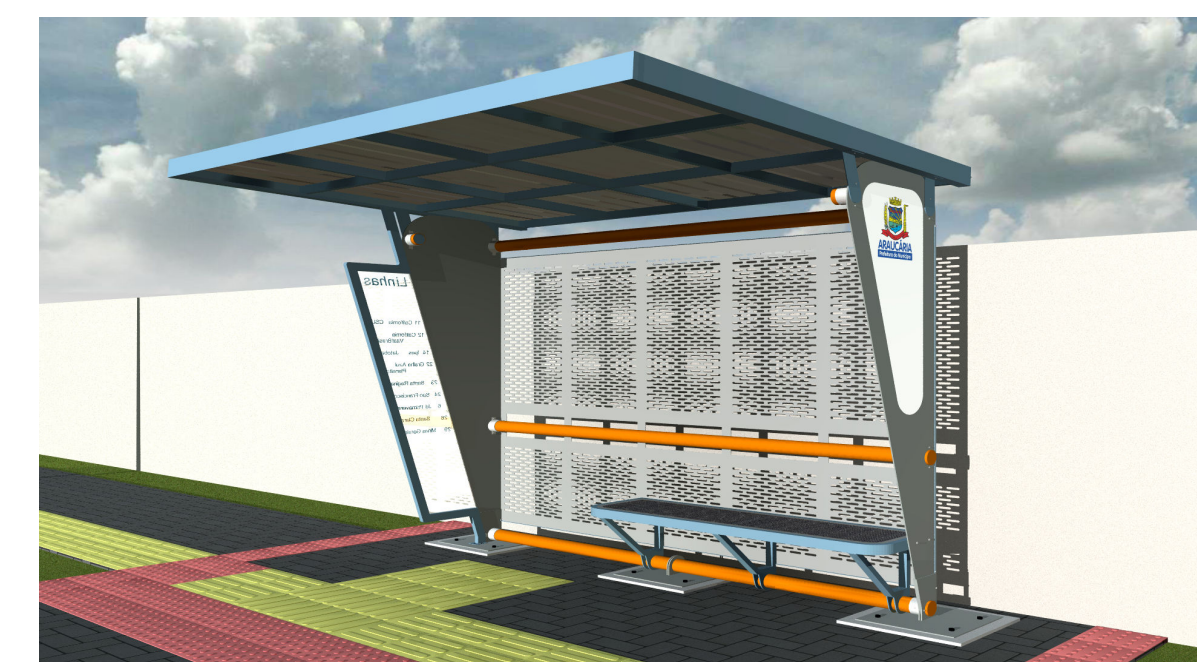
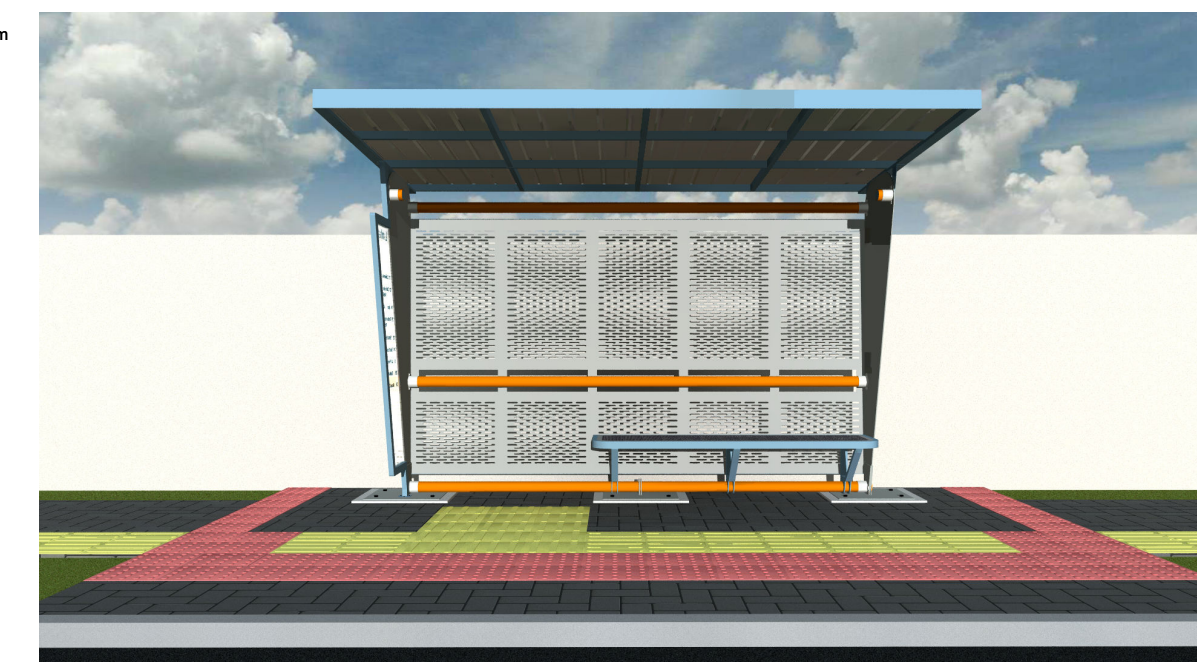
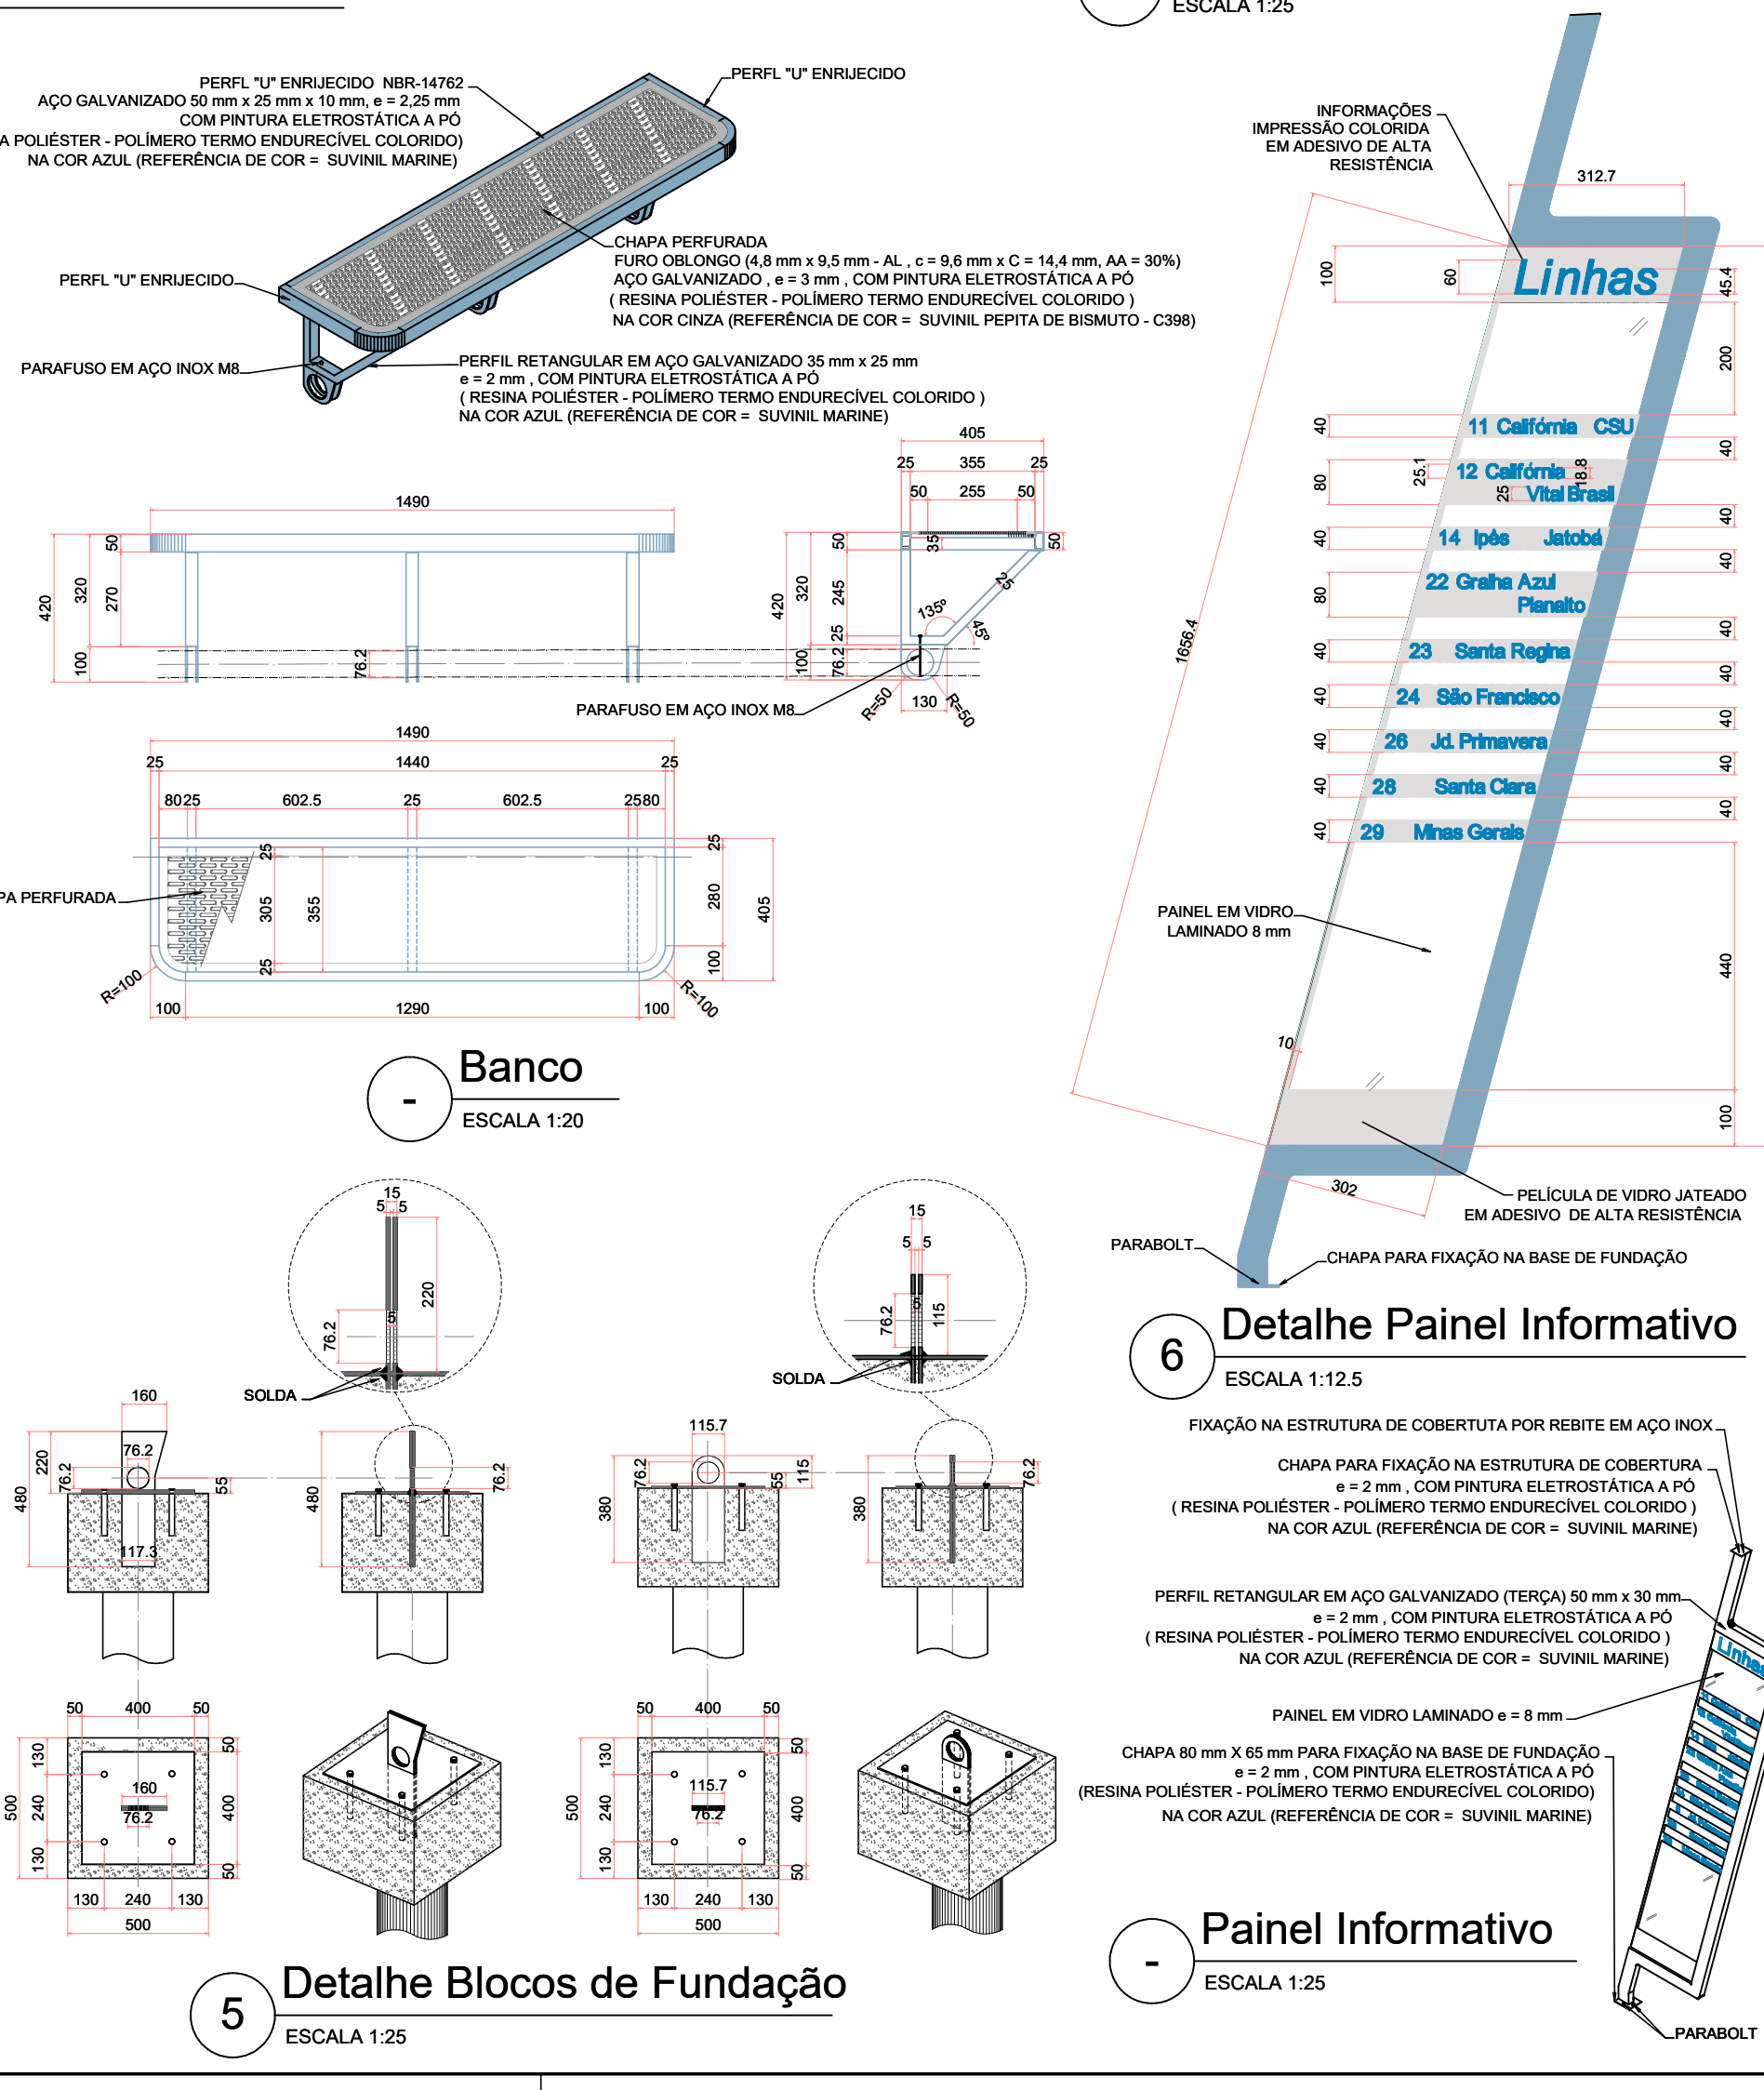
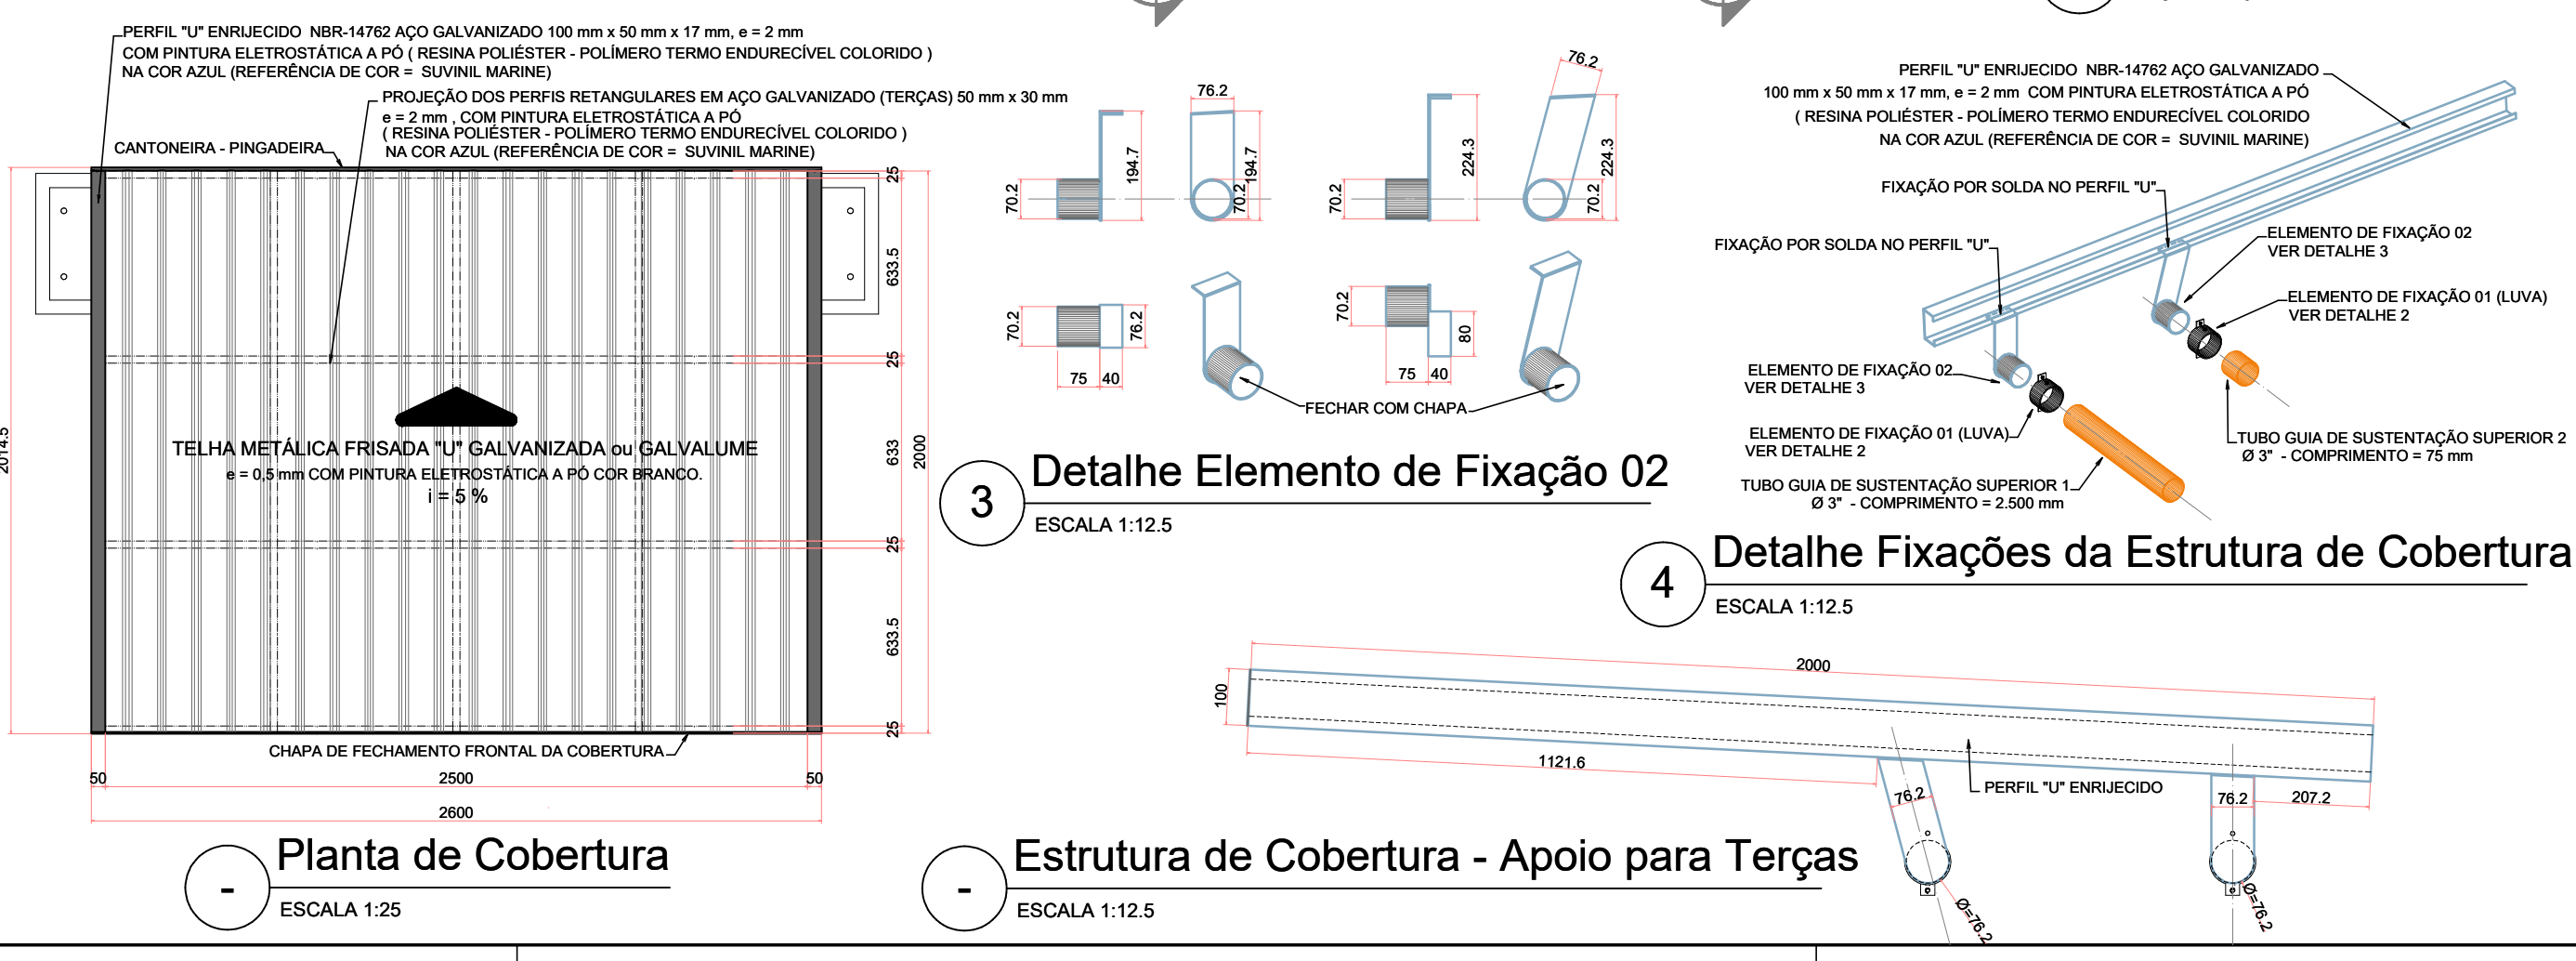
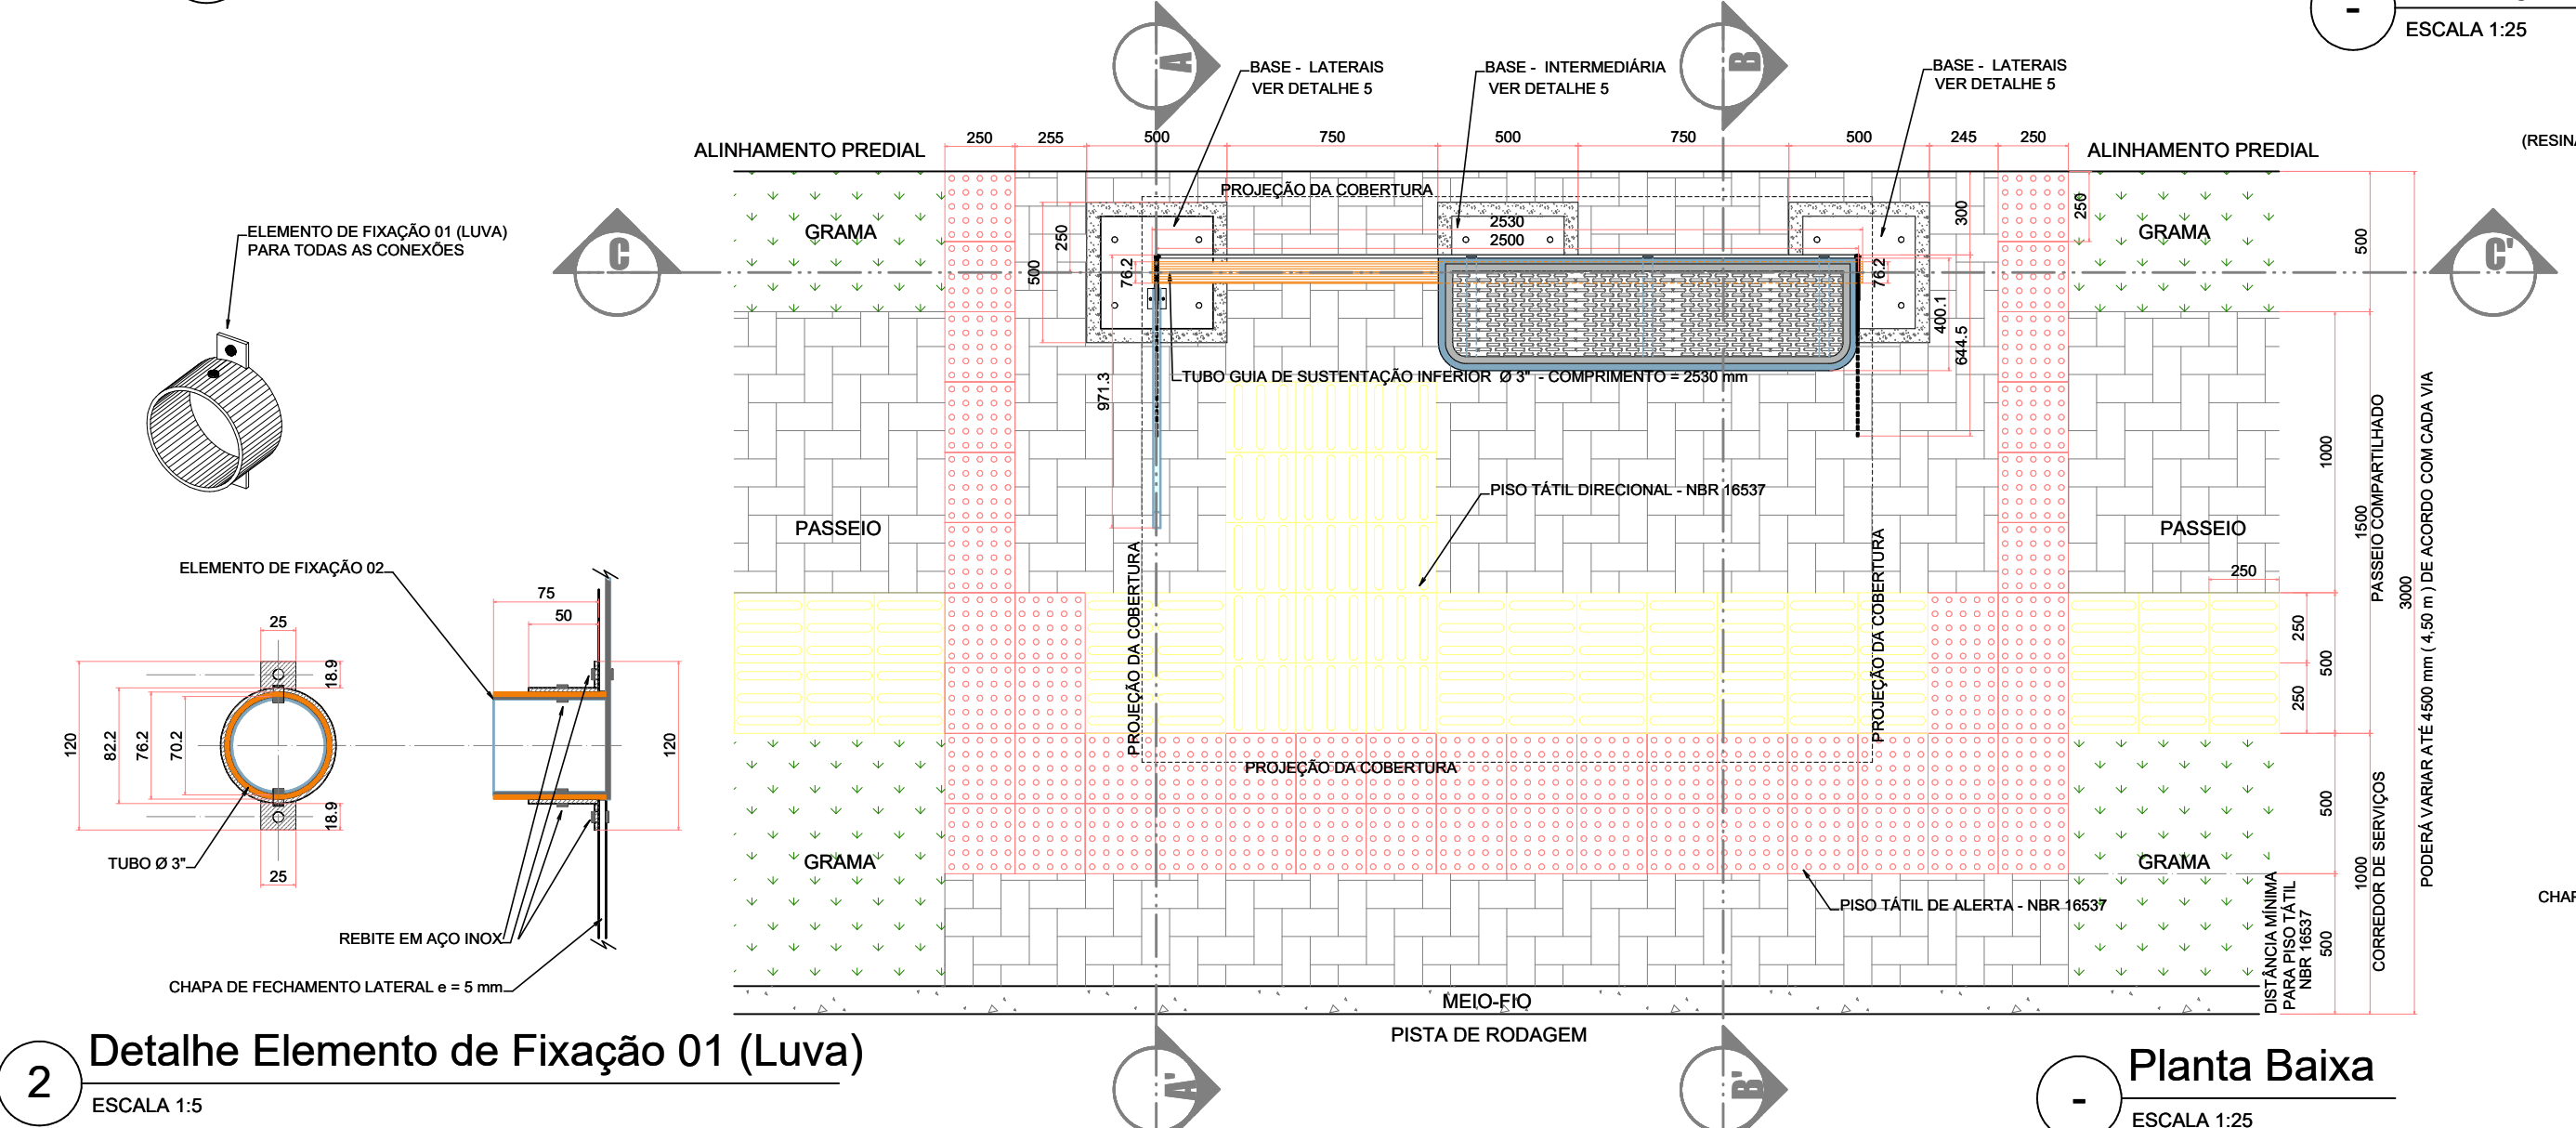
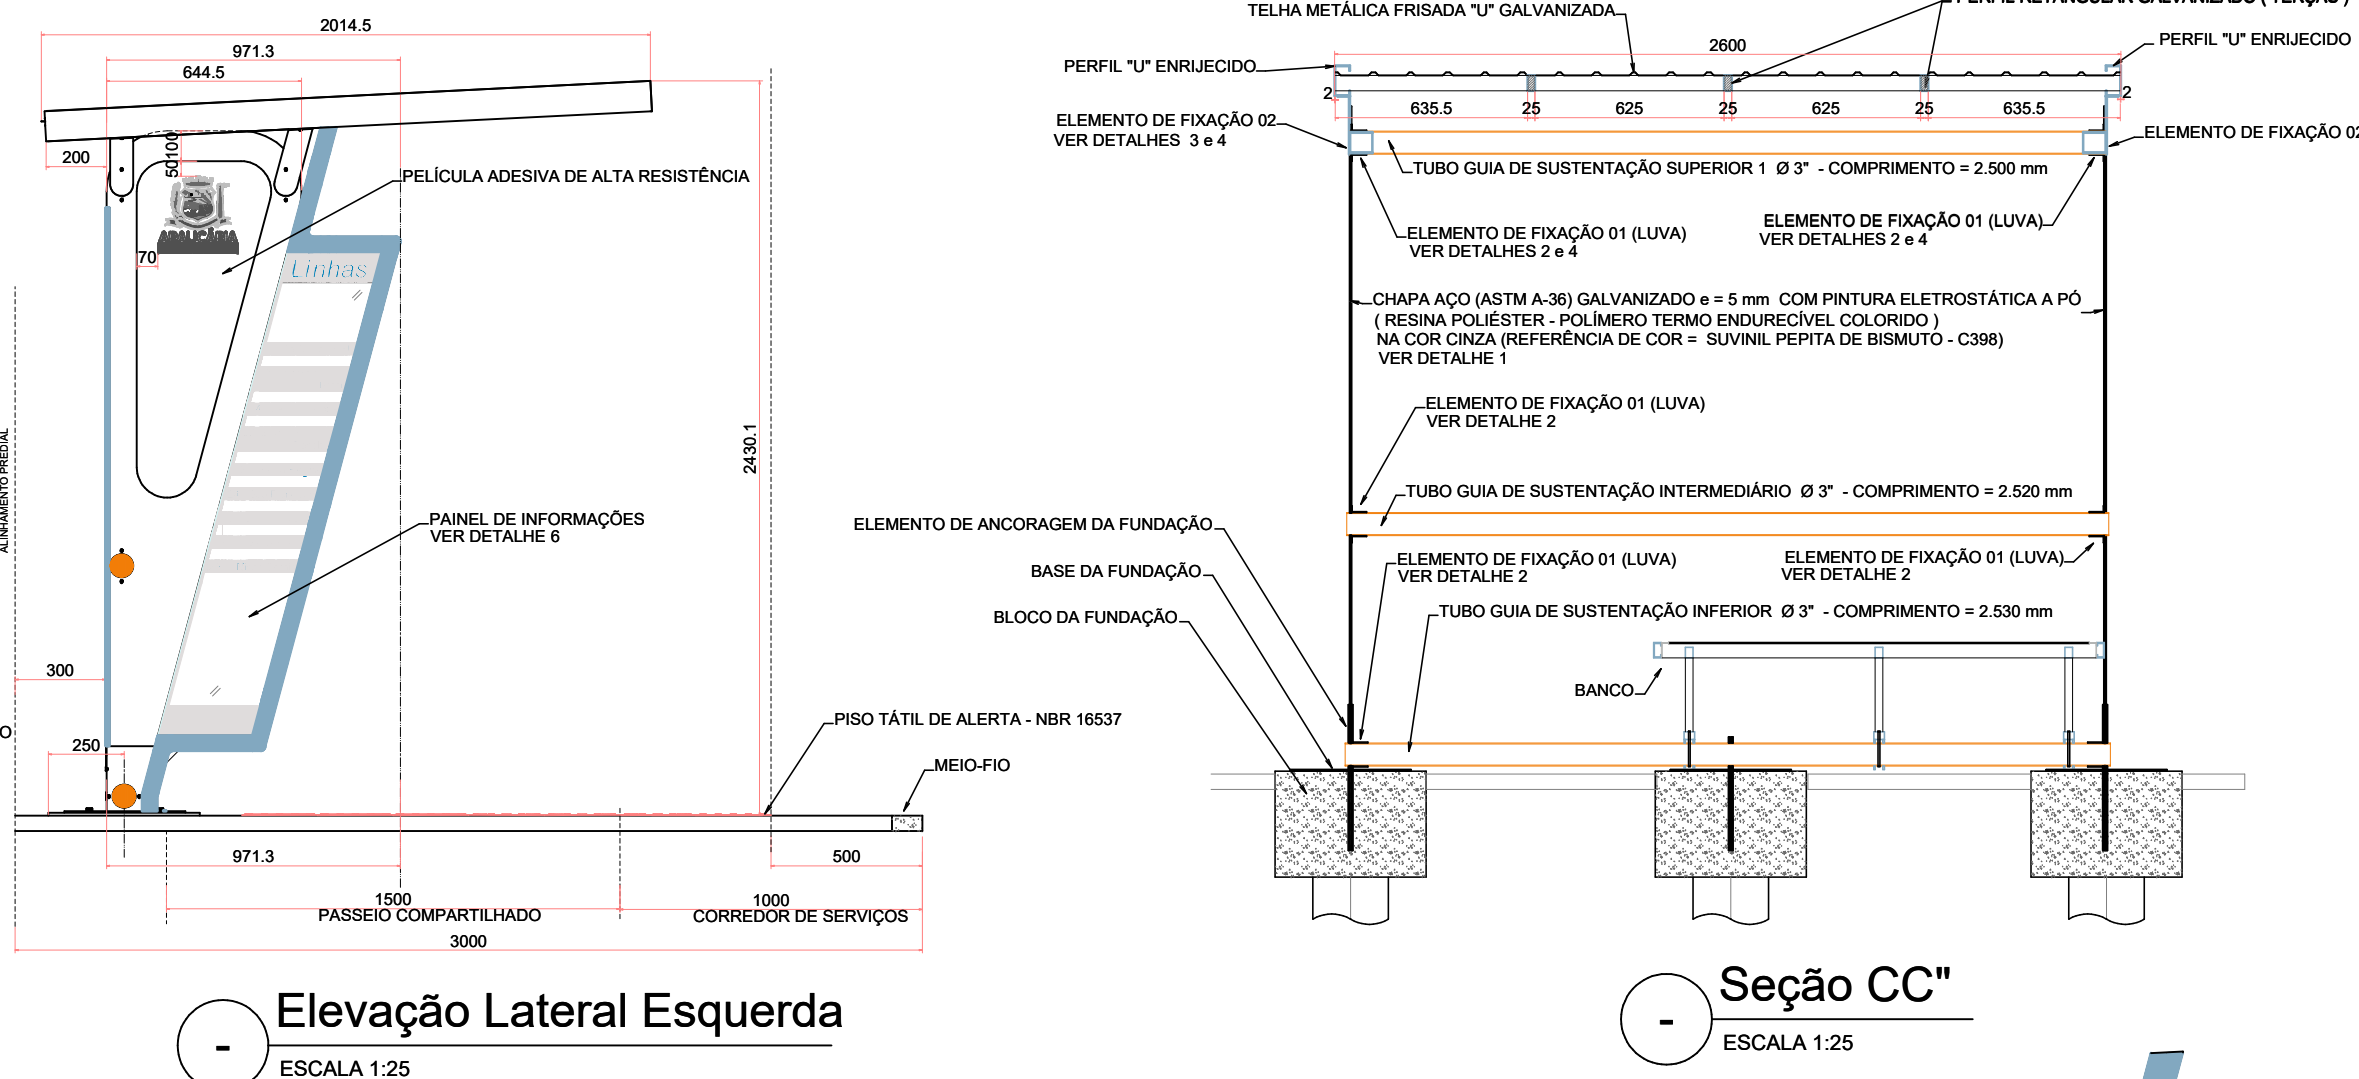
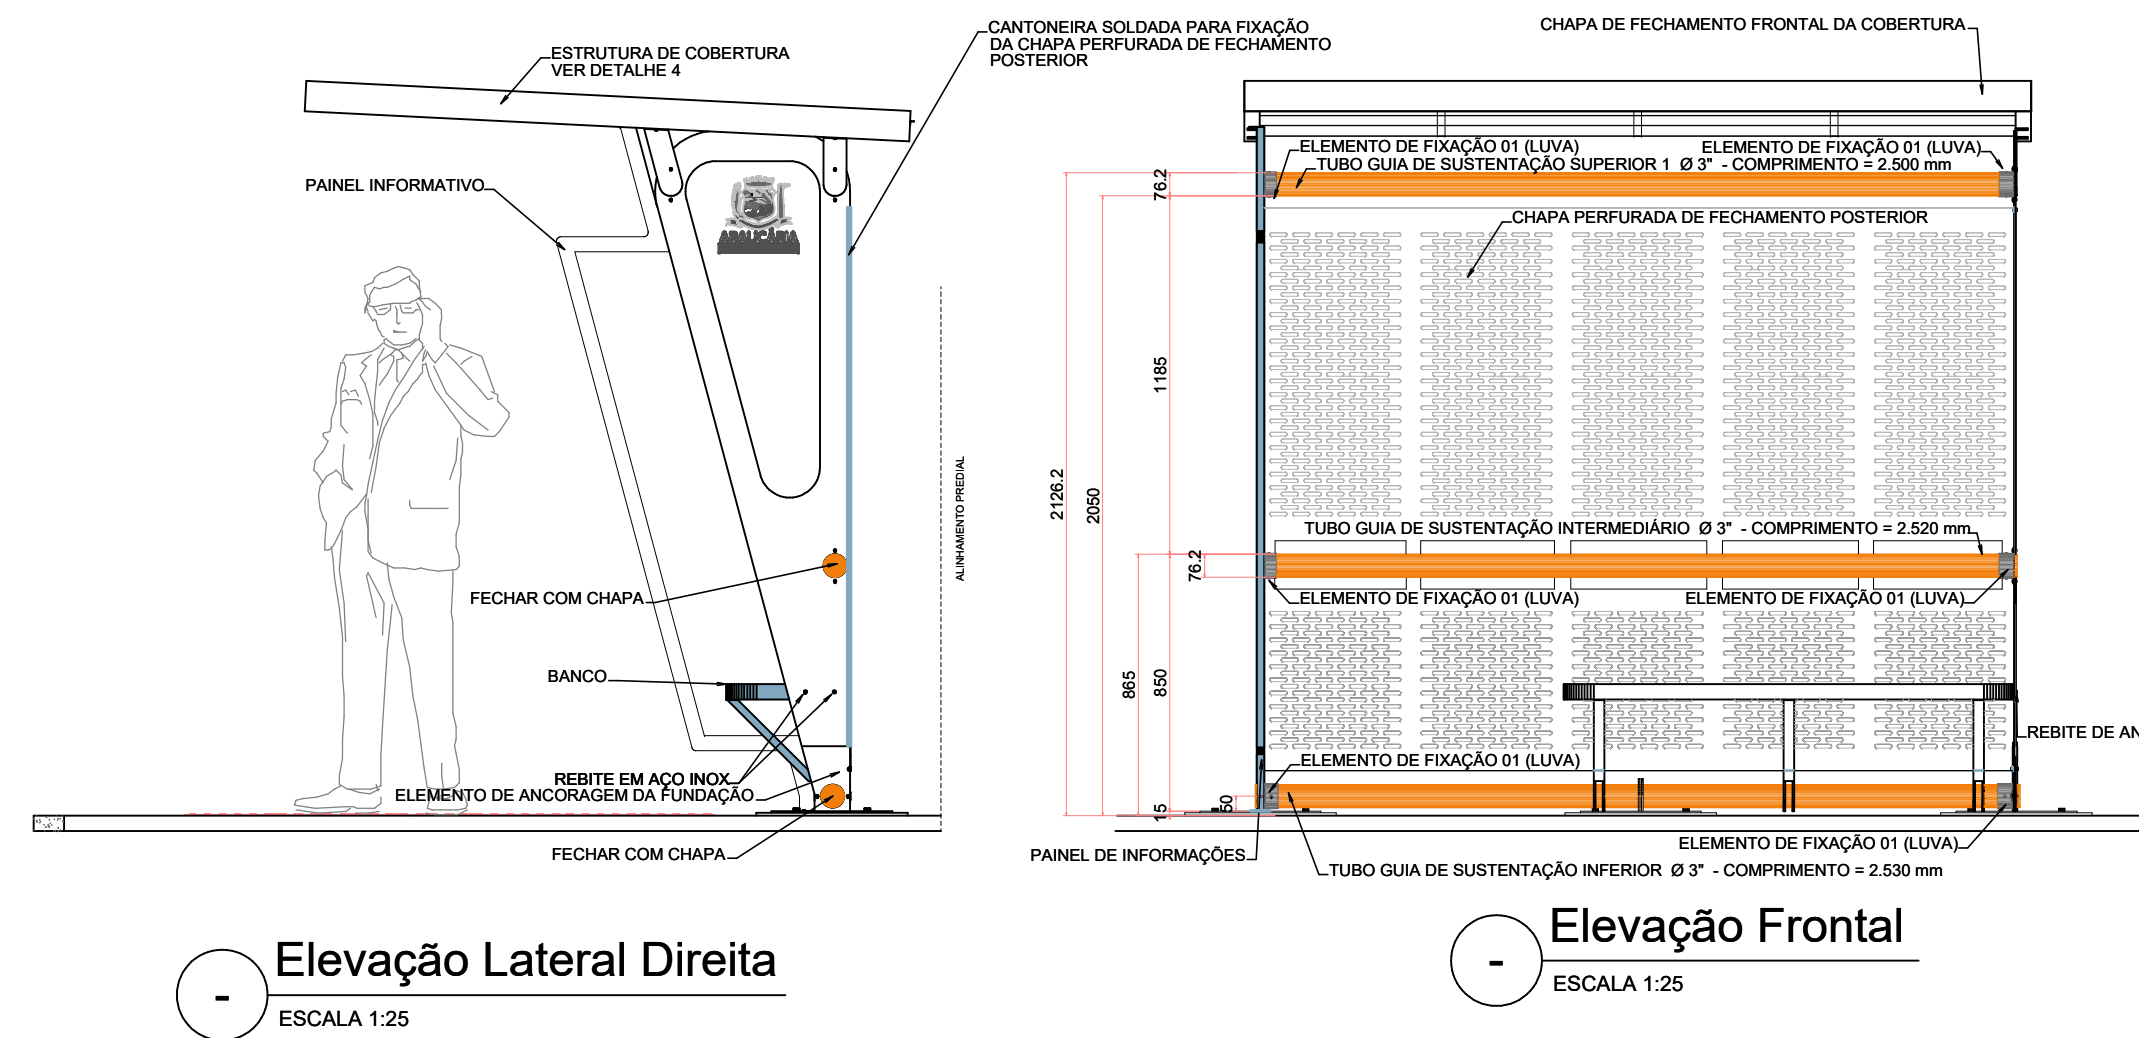


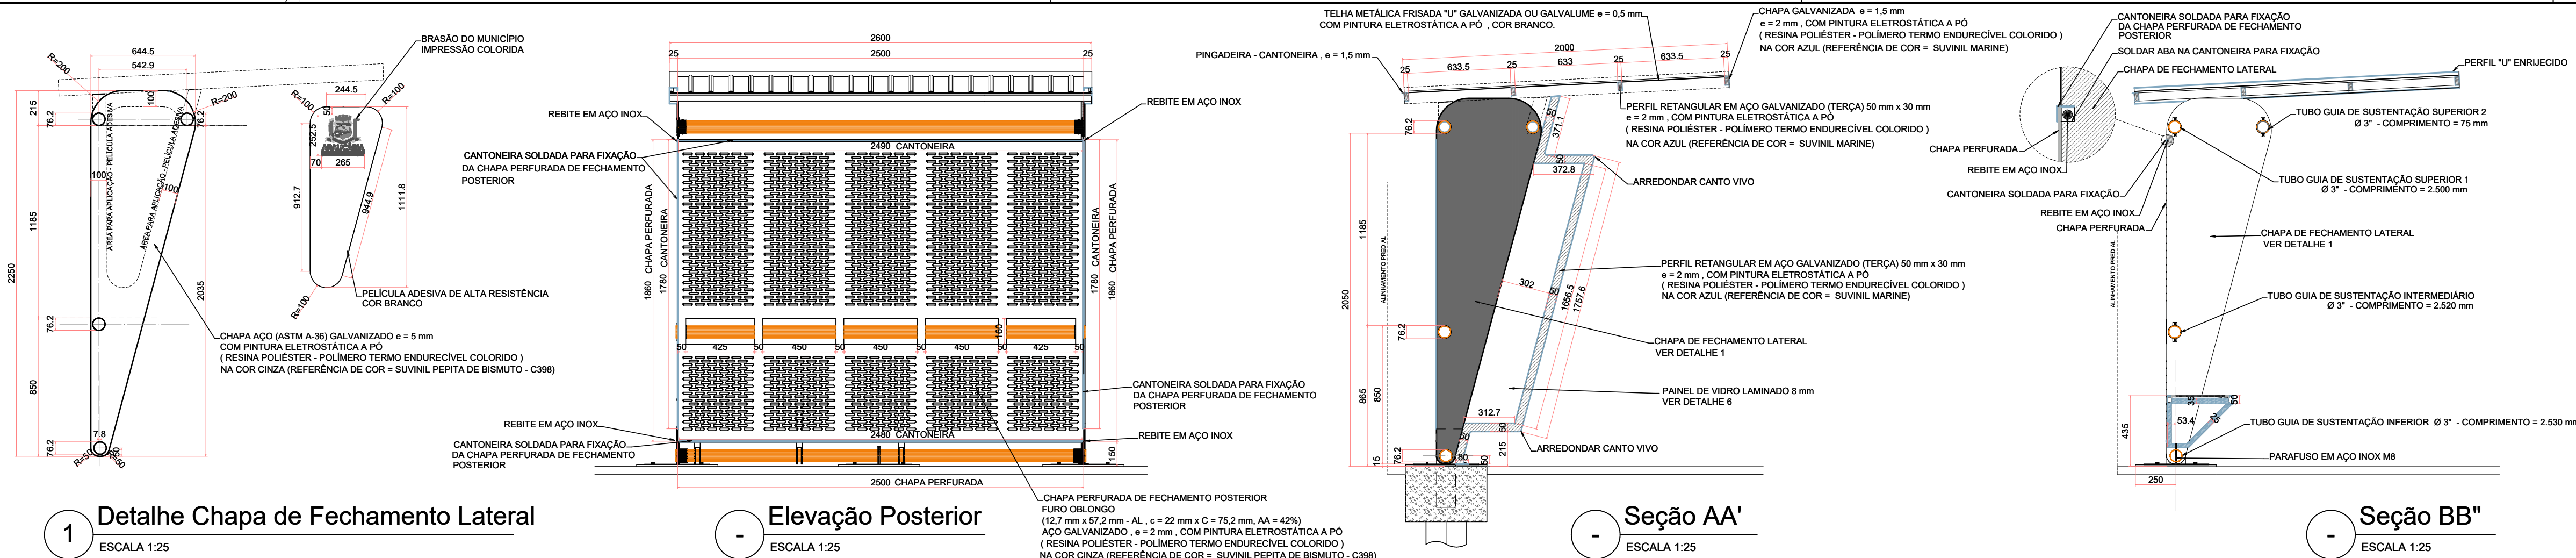

NOTAS

TODAS AS INFORMAÇÕES TÉCNICAS E ESPECIFICAÇÕES ESTÃO DISCRIMINADAS NO MEMORIAL DESCRITIVO.

Tubos : NBR-6591

Perfis : NBR-14762

Todas as peças metálicas: Chapas, Tubos, Perfis e Cantoneiras deverão ser Galvanizadas de acordo com a NBR-6323.

Os pontos soldados deverão receber tratamento de acordo com a NBR-6323.

O acabamento das peças metálicas: Chapas, Tubos, Perfis e Cantoneiras deverá ser executado com pintura eletrostática a pó, com a utilização de Resina Poliéster - Polímero Termo Endurecível Colorido, de acordo com as cores especificadas.

As eventuais dúvidas deverão ser esclarecidas com o profissional autor do projeto.

QUADRO DE REVISÕES

REV	DATA	DESCRIÇÃO	NOME
00	27.04.18	EMIÇÃO INICIAL	FABIANO PAES

O Responsável Técnico não se responsabiliza por alterações ocorridas durante a execução que estiverem em desacordo com os serviços por ele especificados e sem a sua autorização ou alterações solicitadas diretamente aos prestadores de serviços e que estiverem em desacordo com a legislação em vigor.

Código Civil Brasileiro, Art. 927:

Aquele que, por ato ilícito (arts. 186 e 187), causar dano a outrem, fica obrigado a repará-lo.

Parágrafo único. Haverá obrigação de reparar o dano, independentemente de culpa, nos casos especificados em lei, ou quando a atividade normalmente desenvolvida pelo autor do dano implicar, por sua natureza, risco para os direitos de outrem.

PREFEITURA DO MUNICÍPIO DE ARAUCÁRIA
SECRETARIA MUNICIPAL DE PLANEJAMENTO

ABRIGO PARA PASSAGEIROS DE ÔNIBUS
PROJETO BÁSICO E DETALHAMENTO
MODELO SIMPLIFICADO

REFERÊNCIA
PROJETO DE MOBILIÁRIO URBANO

PLANTA BAIXA, ELEVAÇÕES: FRONTAL, POSTERIOR, LAT. DIREITA e LAT. ESQUERDA, SEÇÕES AA', BB' e CC' e DETALHAMENTO

PROPRIETÁRIO
MUNICÍPIO DE ARAUCÁRIA

AUTOR DO PROJETO
FABIANO MOREIRA PAES
BACHAREL EM DESENHO INDUSTRIAL - HABILITADO EM PROJETO DO PRODUTO

UNIDADE DE MEDIDAS
Milímetros (mm)

ARQUIVO DIGITAL
ABRIGO_PASSAGEIROS_SIMPLES_MURB_rev00

DATA
27/04/18

SMPL

ESCALA
INDICADA

DESENHO
FPAES

FOLHA
01/01