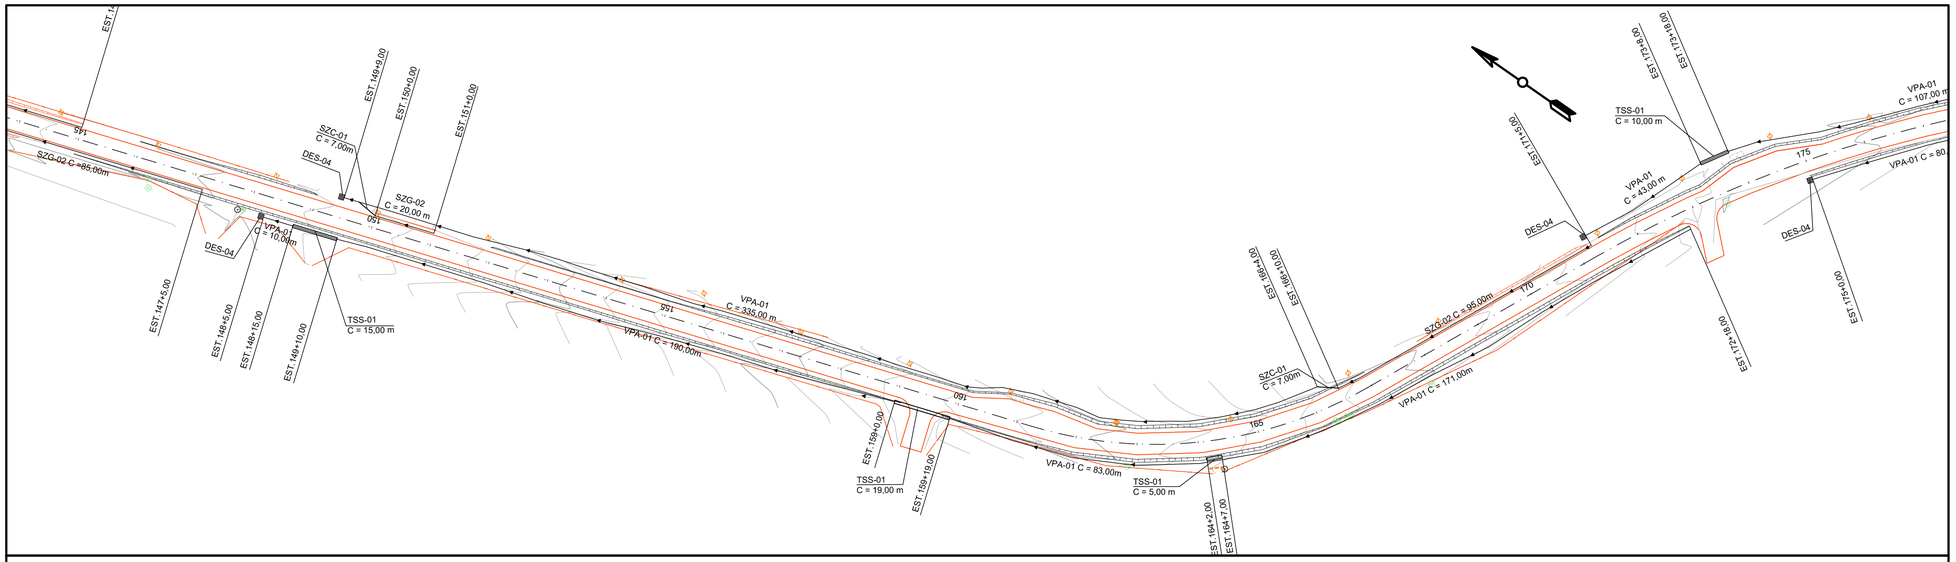

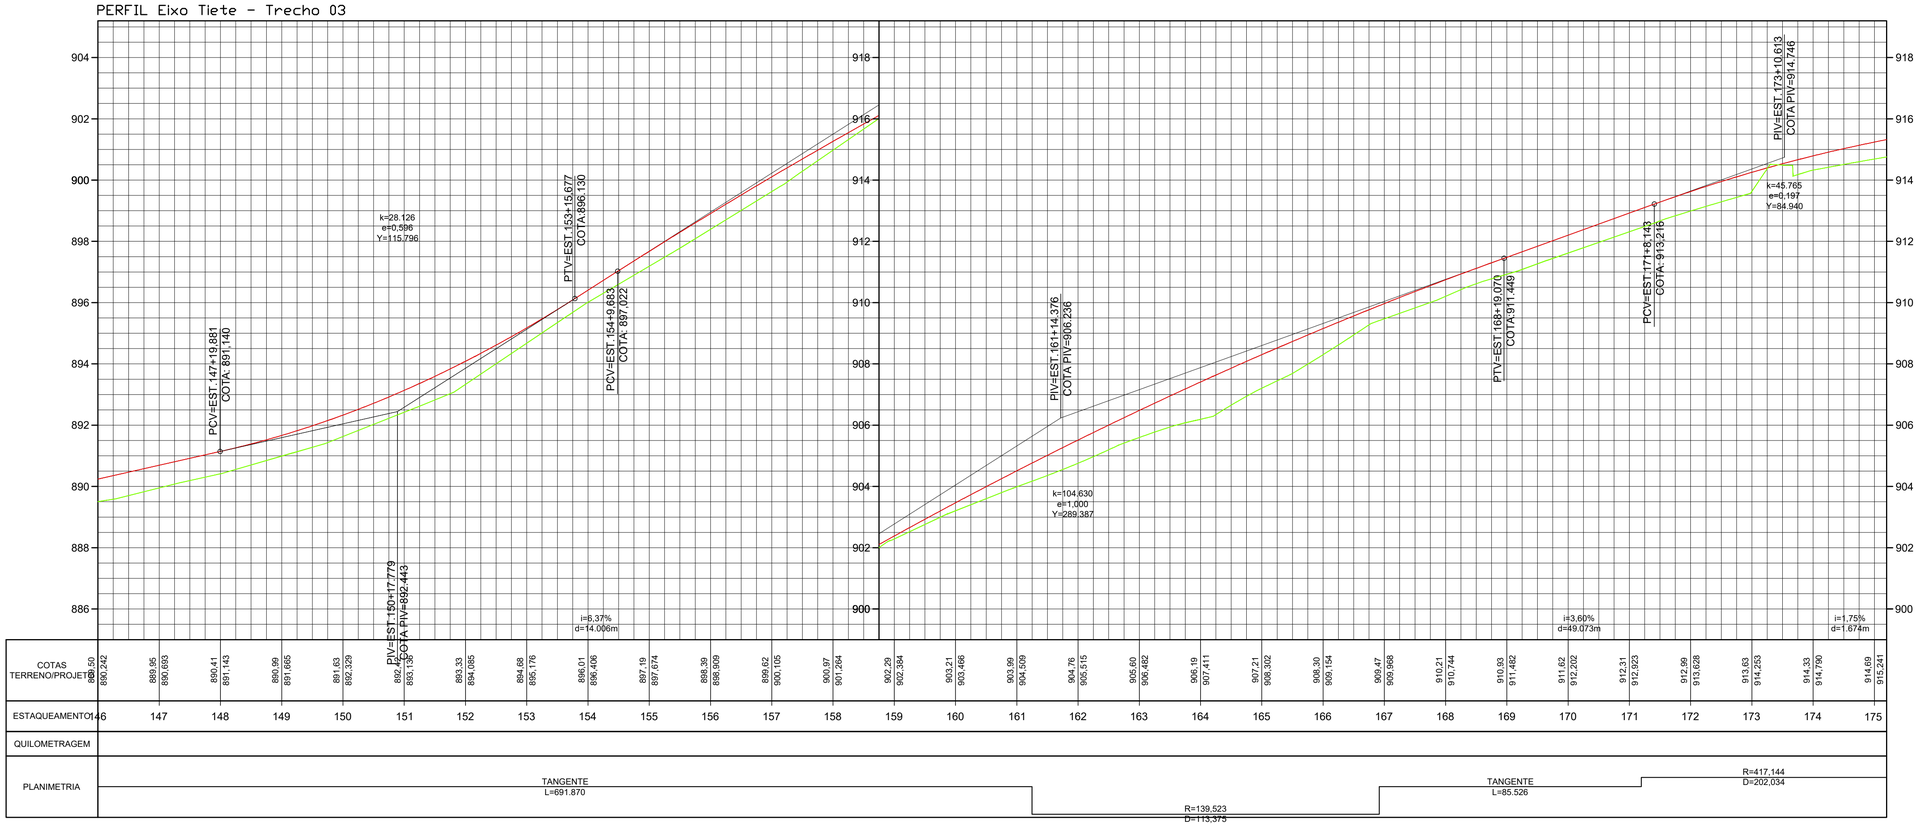

LEGENDA PLANTA:

- Pavimento
- Grama
- Calçada
- Bordo
- Alinhamento Predial
- Sarjeta
- Tranposição de Sarjeta
- Dreno Profundo
- Sentido do Fluxo
- Valeta
- Dissipador
- Bueiro Projetado
- Dispositivos Existentes
- Descida de Água
- Boca de Saída
- Caixa Coletora
- Poste

LEGENDA PERFIL:

- Perfil Terreno Natural
- Perfil Greide

NOTAS

1. CONFERIR AS MEDIDAS IN-LOCO.

APROVAÇÃO ORGÃO RESPONSÁVEL

REV.	MODIFICAÇÃO	DATA	VERIF.	APROV.
1	REVISÃO GERAL	JUN/18	Mayara	Patricia
0	EMISSÃO DO PROJETO	MAR/18	Mayara	Patricia

PREFEITURA MUNICIPAL DE ARAUCÁRIA
ADMINISTRAÇÃO 2017 - 2020

OBRA:
PAVIMENTAÇÃO URBANA|Av. Pedro Euzébio Lemos - Trecho 03

PRANCHA: PROJETO DE DRENAGEM

ARQUIVO: Projeto Av.Pedro Euzébio Lemos_Trecho 03_00-PD_01.dwg

DATA: JUNHO | 2018

REVISÃO: 01

PROPRIETÁRIO: **PREFEITURA MUNICIPAL DE ARAUCÁRIA**
CNPJ: 76.105.535/0001-99

ASSINATURA:

AUTOR DO PROJETO: **GRACIELE GORTE KUHN TONEL**
ENGENHEIRA CIVIL - CREA PR 106.675/D

ASSINATURA:

ESCALA: 1:1000

DESENHO: GRACIELE

SEQUENCIA: 06/19