
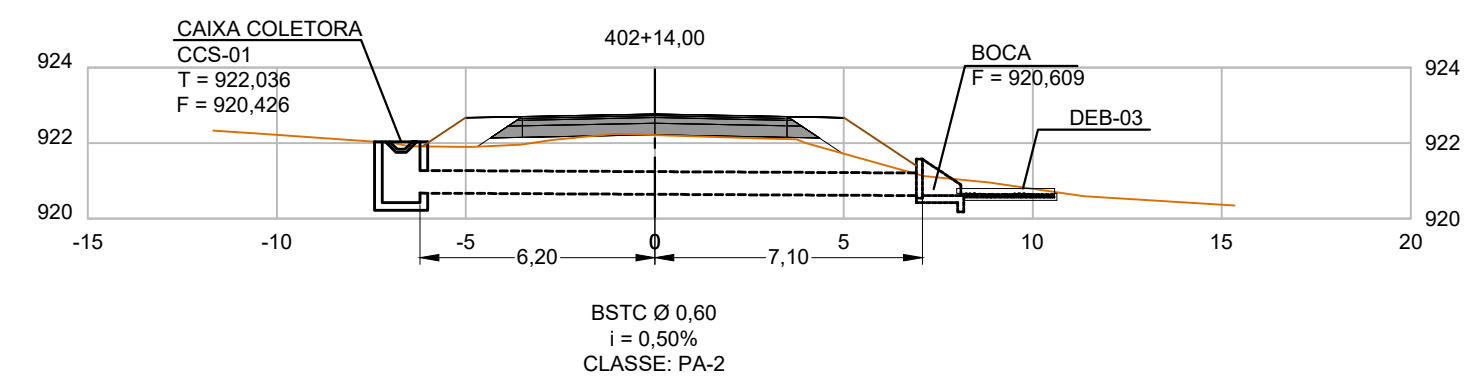


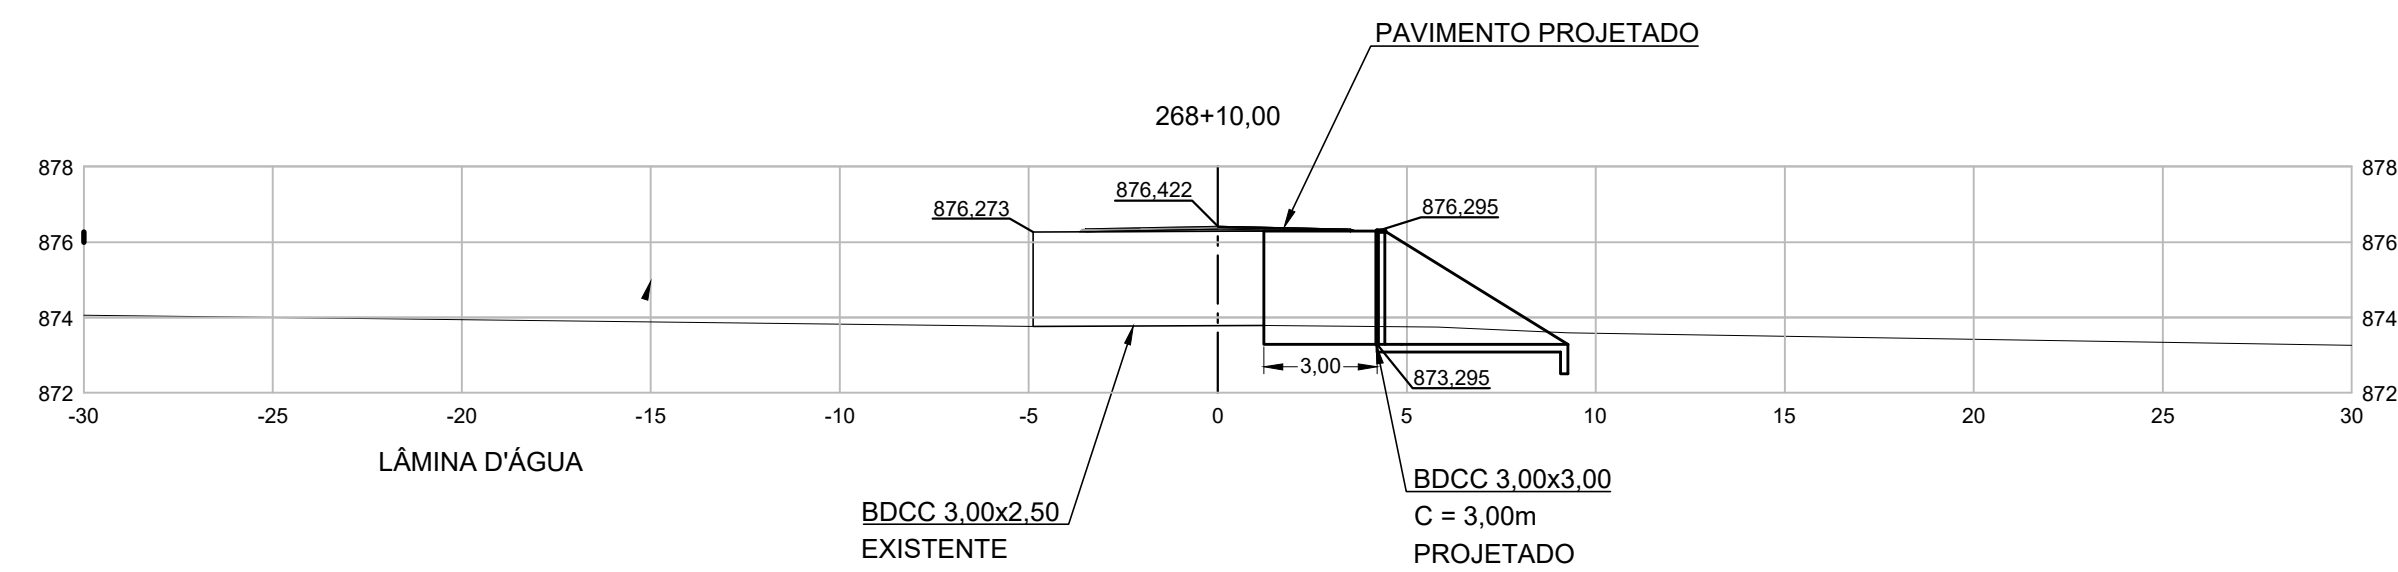

LEGENDA PLANTA:

-  Pavimento
-  Grama
-  Calçada
-  Bordo
-  Alinhamento Predial
-  Sarjeta
-  Tranposição de Sarjeta
-  Dreno Profundo
-  Sentido do Fluxo
-  Valeta
-  Dissipador
-  Bueiro Projetado
-  Dispositivos Existentes
-  Descida de Água
-  Boca de Saída
-  Caixa Coletora
-  Poste

LEGENDA PERFIL:

-  Perfil Terreno Natural
-  Perfil Greide

NOTAS	

APROVAÇÃO ÓRGÃO RESPONSÁVEL				
1	REVISÃO GERAL	JUN/18	Mayara	Patricia
0	EMISSION DO PROJETO	MAR/18	Patricia	Patricia
REV	MODIFICAÇÃO	DATA	VERIF	APROV

 PREFEITURA MUNICIPAL DE ARAUCÁRIA ADMINISTRAÇÃO 2017 - 2020			
OBRA: PAVIMENTAÇÃO URBANA Av. Pedro Euzébio Lemos - Trecho 03			
PRANCHA: PROJETO DE DRENAGEM		ARQUIVO: Projeto Av. Pedro Euzébio Lemos, Trecho 03_00_PD_01.dwg DATA: JUNHO 2018 REVISÃO: 01	
PROPRIETÁRIO: PREFEITURA MUNICIPAL DE ARAUCÁRIA CNPJ: 76.105.535/0001-99		ASSINATURA: ESCALA: 1:1000 DESENHO: GRACIELE SEQUÊNCIA: 15 ¹⁹	
AUTOR DO PROJETO: GRACIELE GORTE KUHN TONEL ENGENHEIRA CIVIL - CREA PR 106.675/D		ASSINATURA:	