




TIPO 1

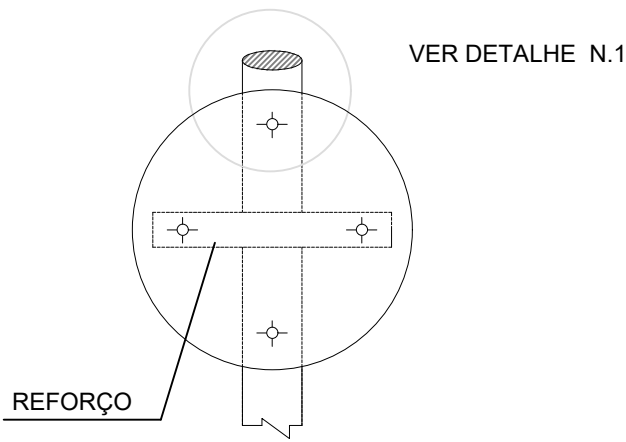


TIPO 2

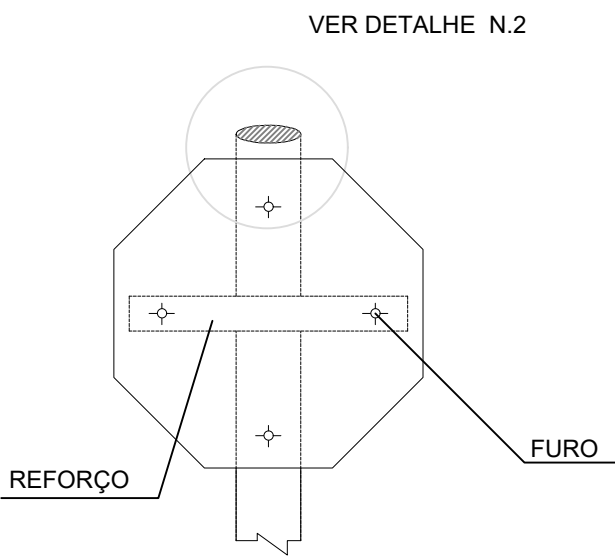


N. 1

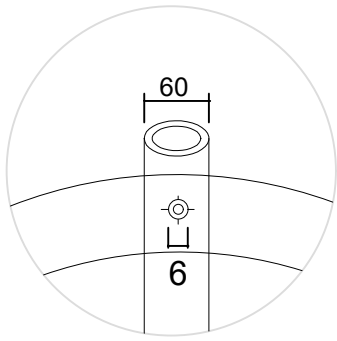


N. 2

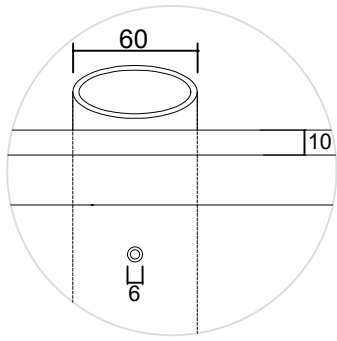

PLANTA

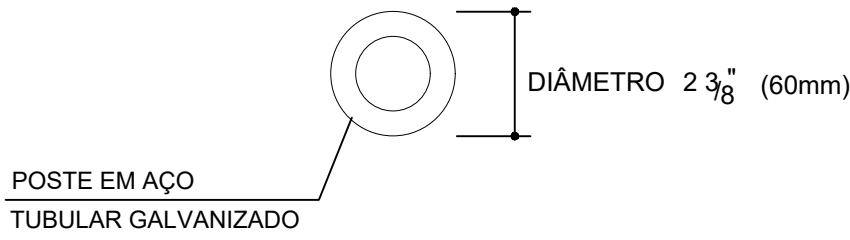






ELEMENTOS DE FIXAÇÃO

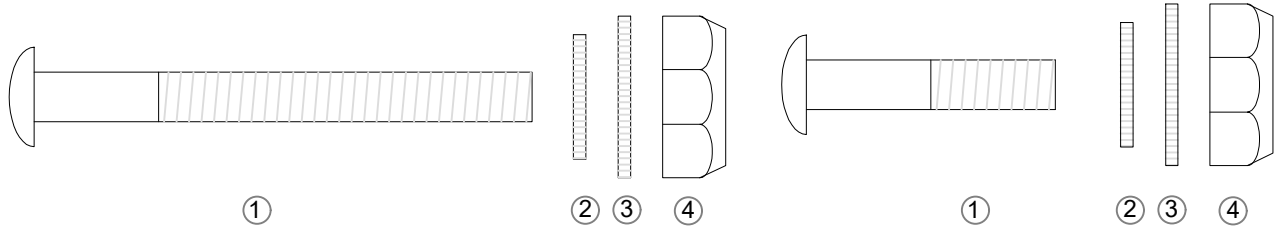

- ① PARAFUSOS TIPO FRANCES DE CABEÇA ESFÉRICA 48X90mm E 48X40mm
② ARRUELAS DE BORRACHA 0/8mm NO PONTO
③ ARRUELAS DE FERRO Ø 8mm
④ PORCA

1 Colocação de Placas
Sem escala

FIXAÇÃO DOS SUPORTES

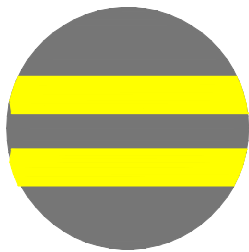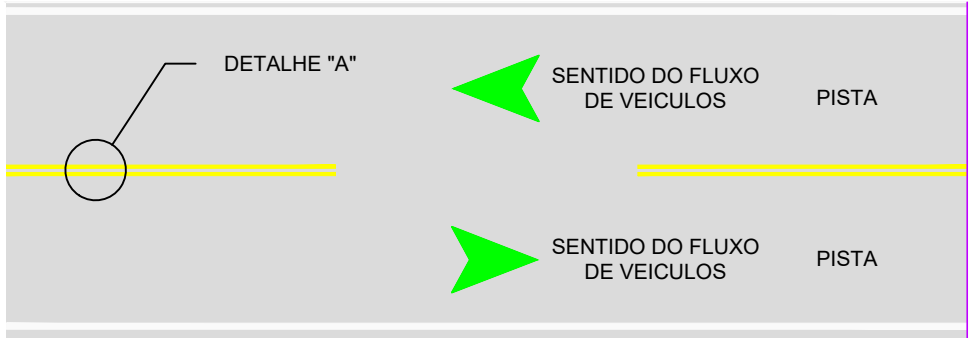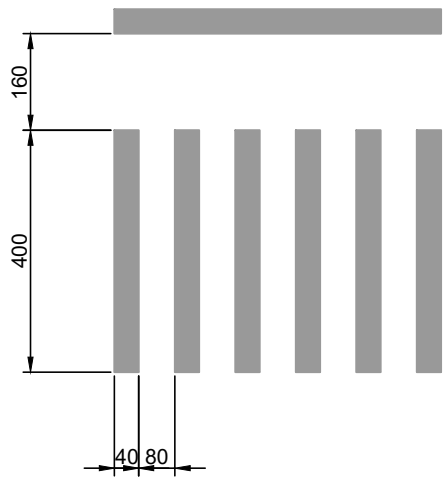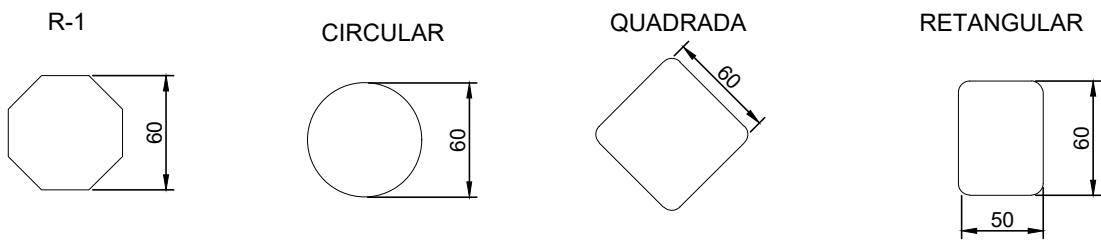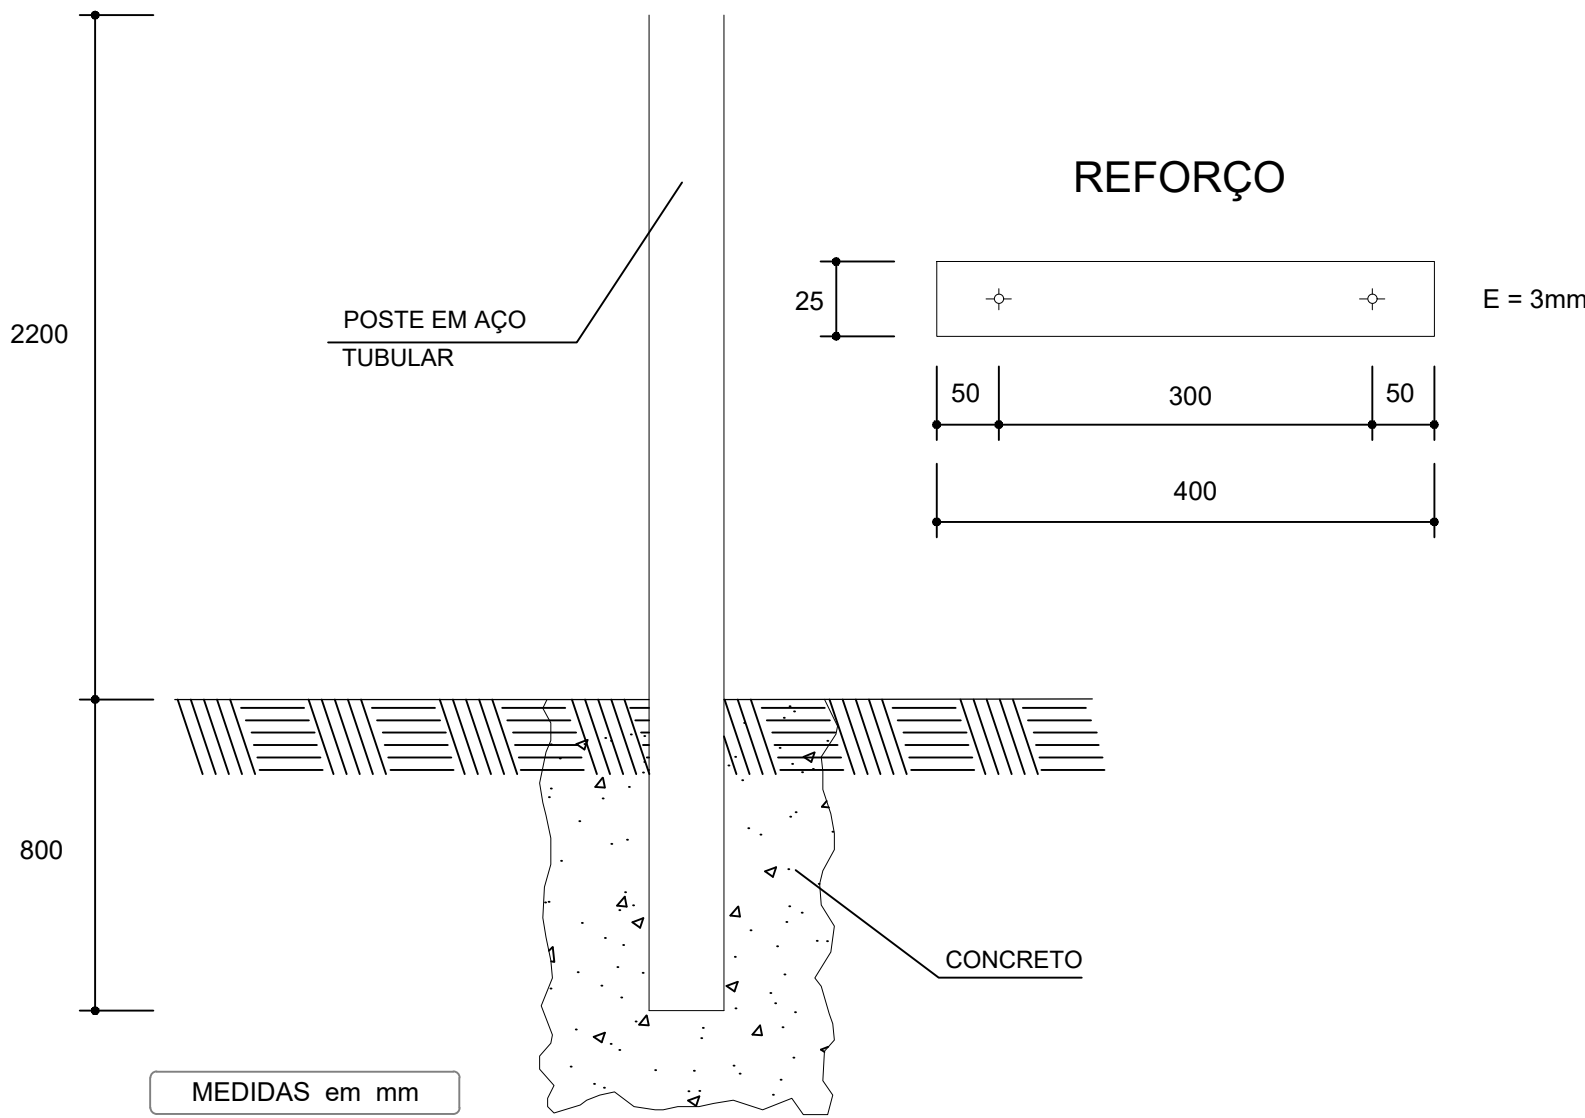

2 Sinalização Horizontal
Sem escala

NOTAS	APROVAÇÃO ORGÃO RESPONSÁVEL					 PREFEITURA MUNICIPAL DE ARAUCÁRIA ADMINISTRAÇÃO 2017 - 2020			
						OBRA: PAVIMENTAÇÃO URBANA Av. Pedro Euzébio Lemos - Trecho 03			
						PRANCHA: PROJETO SINALIZAÇÃO – DETALHES		ARQUIVO: Projeto Av. Pedro Euzébio Lemos_Trecho 03_01-PG.dwg	
						DATA: JUNHO 2018		REVISÃO: 01	
						PROPRIETÁRIO: PREFEITURA MUNICIPAL DE ARAUCÁRIA CNPJ: 76.105.535/0001-99		ASSINATURA:	
	AUTOR DO PROJETO: GRACIELE GORTE KUHN TONEL ENGENHEIRA CIVIL - CREA PR 106.675/D		ASSINATURA:		ESCALA: 1:1000 DESENHO: GRACIELE SEQUENCIA: 15/15				