


SEÇÃO 01

SEÇÃO LOCALIZADAS NAS: est.0+0,00–8+0,00; est.12+0,00–28+0,00; est.32+0,00–48+0,00; est.52+0,00–85+0,00; est.95+0,00–105+0,00; est.115+0,00–208+0,00; est.212+0,00–225+0,00; est.235+0,00–345+0,00; est.355+0,00–406+17,74m.

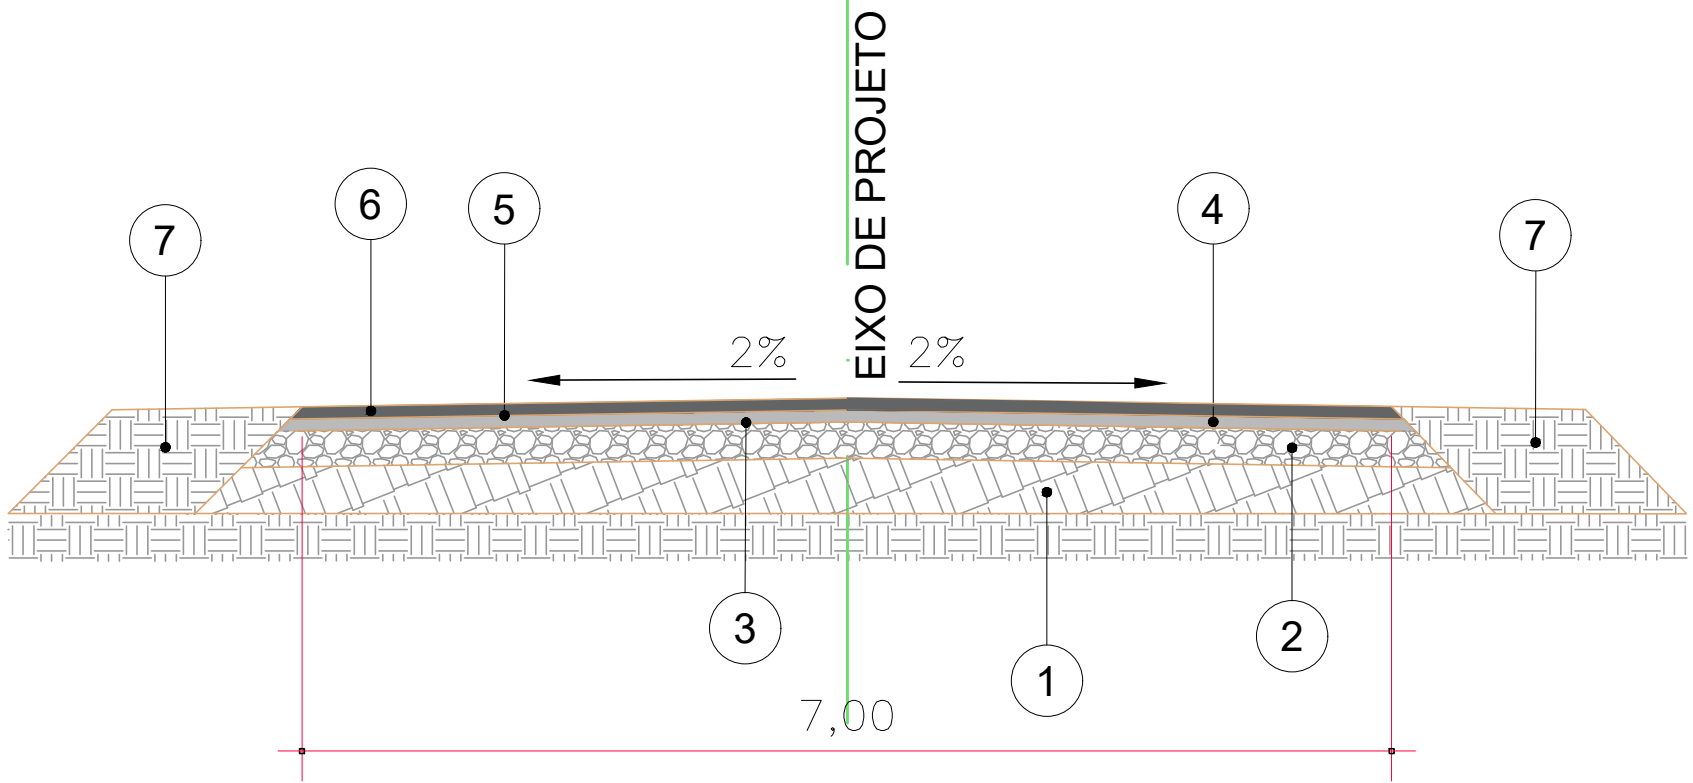


CAMADAS CONSTITUÍDAS DO PAVIMENTO PARA PISTA DE 7,00m DE LARGURA:

- 1 - SUBBASE DE BICA CORRIDA - ESP. = 30,0cm
- 2 - BASE DE BRITA GRADUADA COMPACTADA - ESP. = 15,0cm
- 3 - IMPRIMAÇÃO COM CM-30 + PINTURA DE LIGAÇÃO RR-1C
- 4 - BINDER - ESP. = 6,5cm
- 5 - PINTURA DE LIGAÇÃO COM RR-1C
- 6 - C.B.U.Q. FAIXA "C"- ESP. = 6,0cm
- 7 - PLATAFORMA DE TERRAPLENAGEM = 10,0m

SEÇÃO 02

SEÇÃO LOCALIZADAS NAS: est.8+0,00–12+0,00; est.85+0,00–95+0,00; est.105+0,00–115+0,00; est.225+0,00–235+0,00; est.345+0,00–355–0,00.

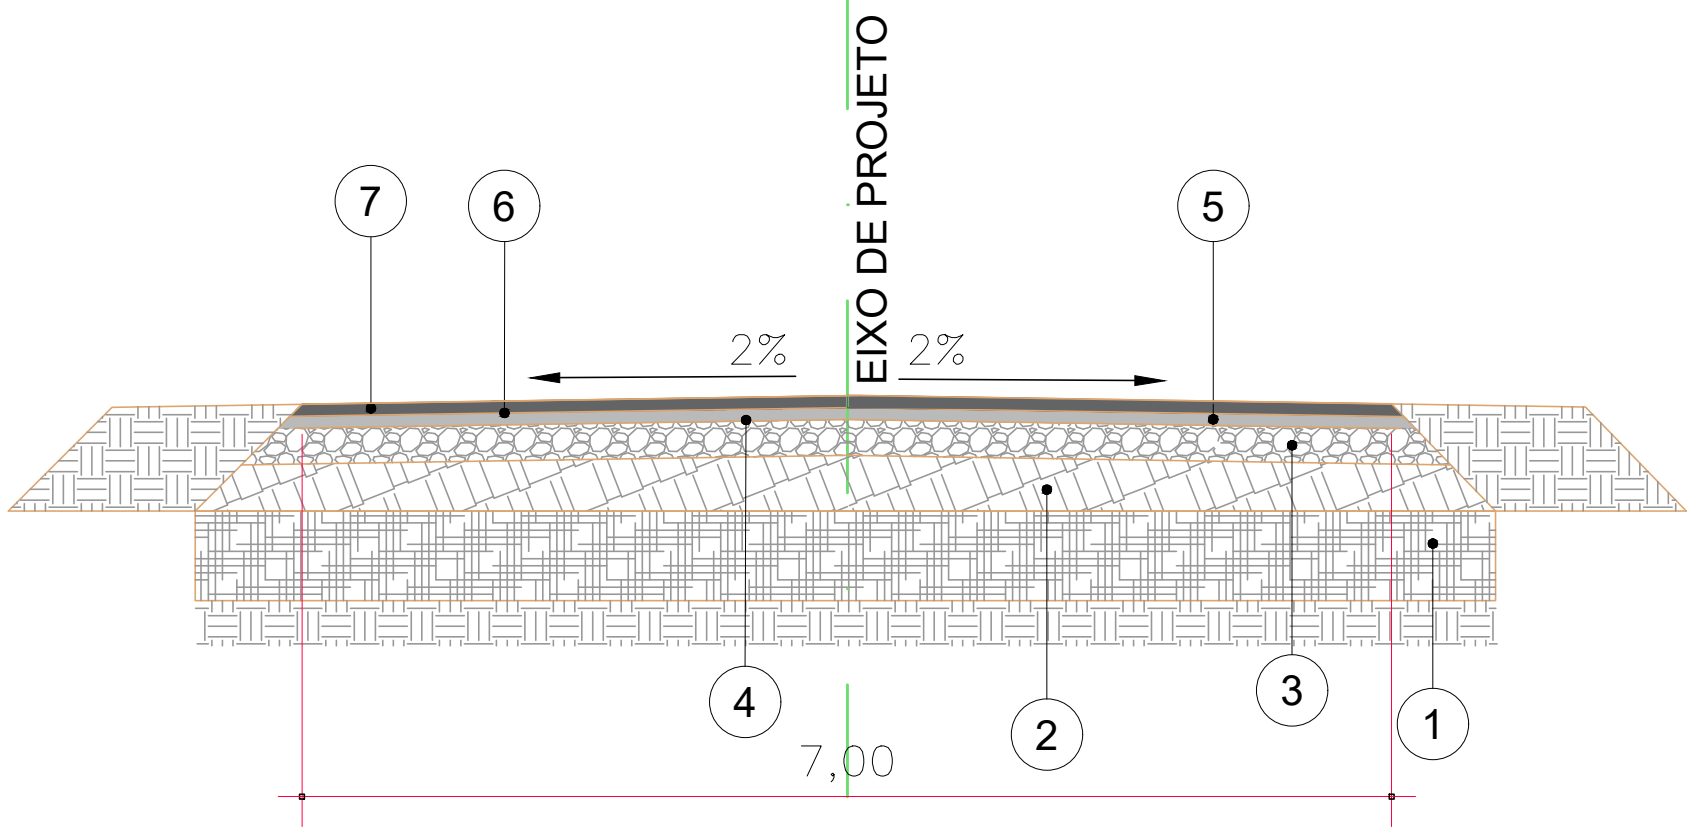


CAMADAS CONSTITUÍDAS DO PAVIMENTO PARA PISTA DE 7,00m DE LARGURA:

- 1 - REFORÇO DO SUBLEITO COM SAIBRO - ESP. = 60,0cm
- 2 - SUBBASE DE BICA CORRIDA - ESP. = 30,0cm
- 3 - BASE DE BRITA GRADUADA COMPACTADA - ESP. = 15,0cm
- 4 - IMPRIMAÇÃO COM CM-30 + PINTURA DE LIGAÇÃO RR-1C
- 5 - BINDER - ESP. = 6,5cm
- 6 - PINTURA LIGAÇÃO COM RR-1C
- 7 - C.B.U.Q. FAIXA "C"- ESP. = 6,0cm

SEÇÃO 03

SEÇÃO LOCALIZADAS NAS: est.28+0,00–32+0,00; est.48+0,00–52+0,00; est.208+0,00–212+0,00.

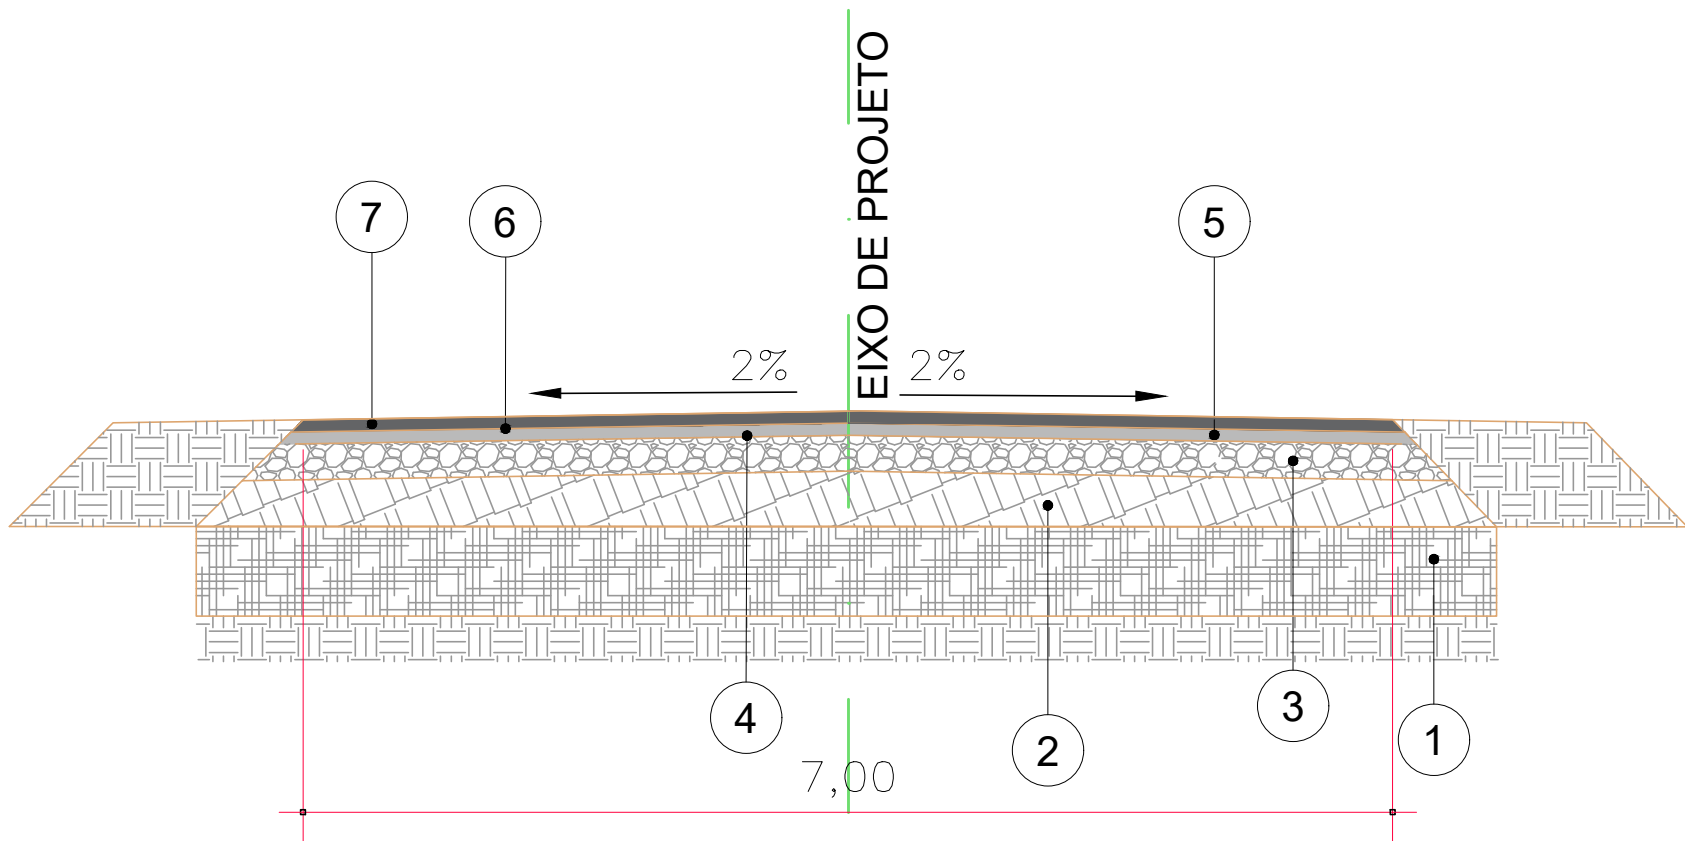

CAMADAS CONSTITUÍDAS DO PAVIMENTO PARA PISTA DE 7,00m DE LARGURA:

- 1 - REFORÇO DO SUBLEITO COM SAIBRO - ESP. = 30,0cm
- 2 - SUBBASE DE BICA CORRIDA - ESP. = 30,0cm
- 3 - BASE DE BRITA GRADUADA COMPACTADA - ESP. = 15,0cm
- 4 - IMPRIMAÇÃO COM CM-30 + PINTURA DE LIGAÇÃO RR-1C
- 5 - BINDER - ESP. = 6,5cm
- 6 - PINTURA LIGAÇÃO COM RR-1C
- 7 - C.B.U.Q. FAIXA "C"- ESP. = 6,0cm

NOTAS

1. CONFERIR AS MEDIDAS IN-LOCO.

APROVAÇÃO ORGÃO RESPONSÁVEL



PREFEITURA MUNICIPAL DE ARAUCÁRIA
ADMINISTRAÇÃO 2017 - 2020

OBRA: **PAVIMENTAÇÃO URBANA** | Av. Pedro Euzébio Lemos - Trecho 03

PRANCHA: PROJETO PAVIMENTAÇÃO
ARQUIVO: PAVIMENTAÇÃO_Av. Pedro Euzébio Lemos_Trecho 03_01_Pavimentação.dwg
DATA: JUNHO | 2018
REVISÃO: 01

PROPRIETÁRIO: **PREFEITURA MUNICIPAL DE ARAUCÁRIA**
CNPJ: 76.105.535/0001-99
AUTOR DO PROJETO: **GRACIELE GORTE KUHN TONEL**
ENGENHEIRA CIVIL - CREA PR 106.675/D
ASSINATURA: _____
ESCALA: sem escala
DESENHO: GRACIELE
SEQUÊNCIA: 01/01

0	EMIÇÃO DO PROJETO	MAR/18	Graciele	Graciele	
REV.	MODIFICAÇÃO	DATA	VERIF.	APROV.	