

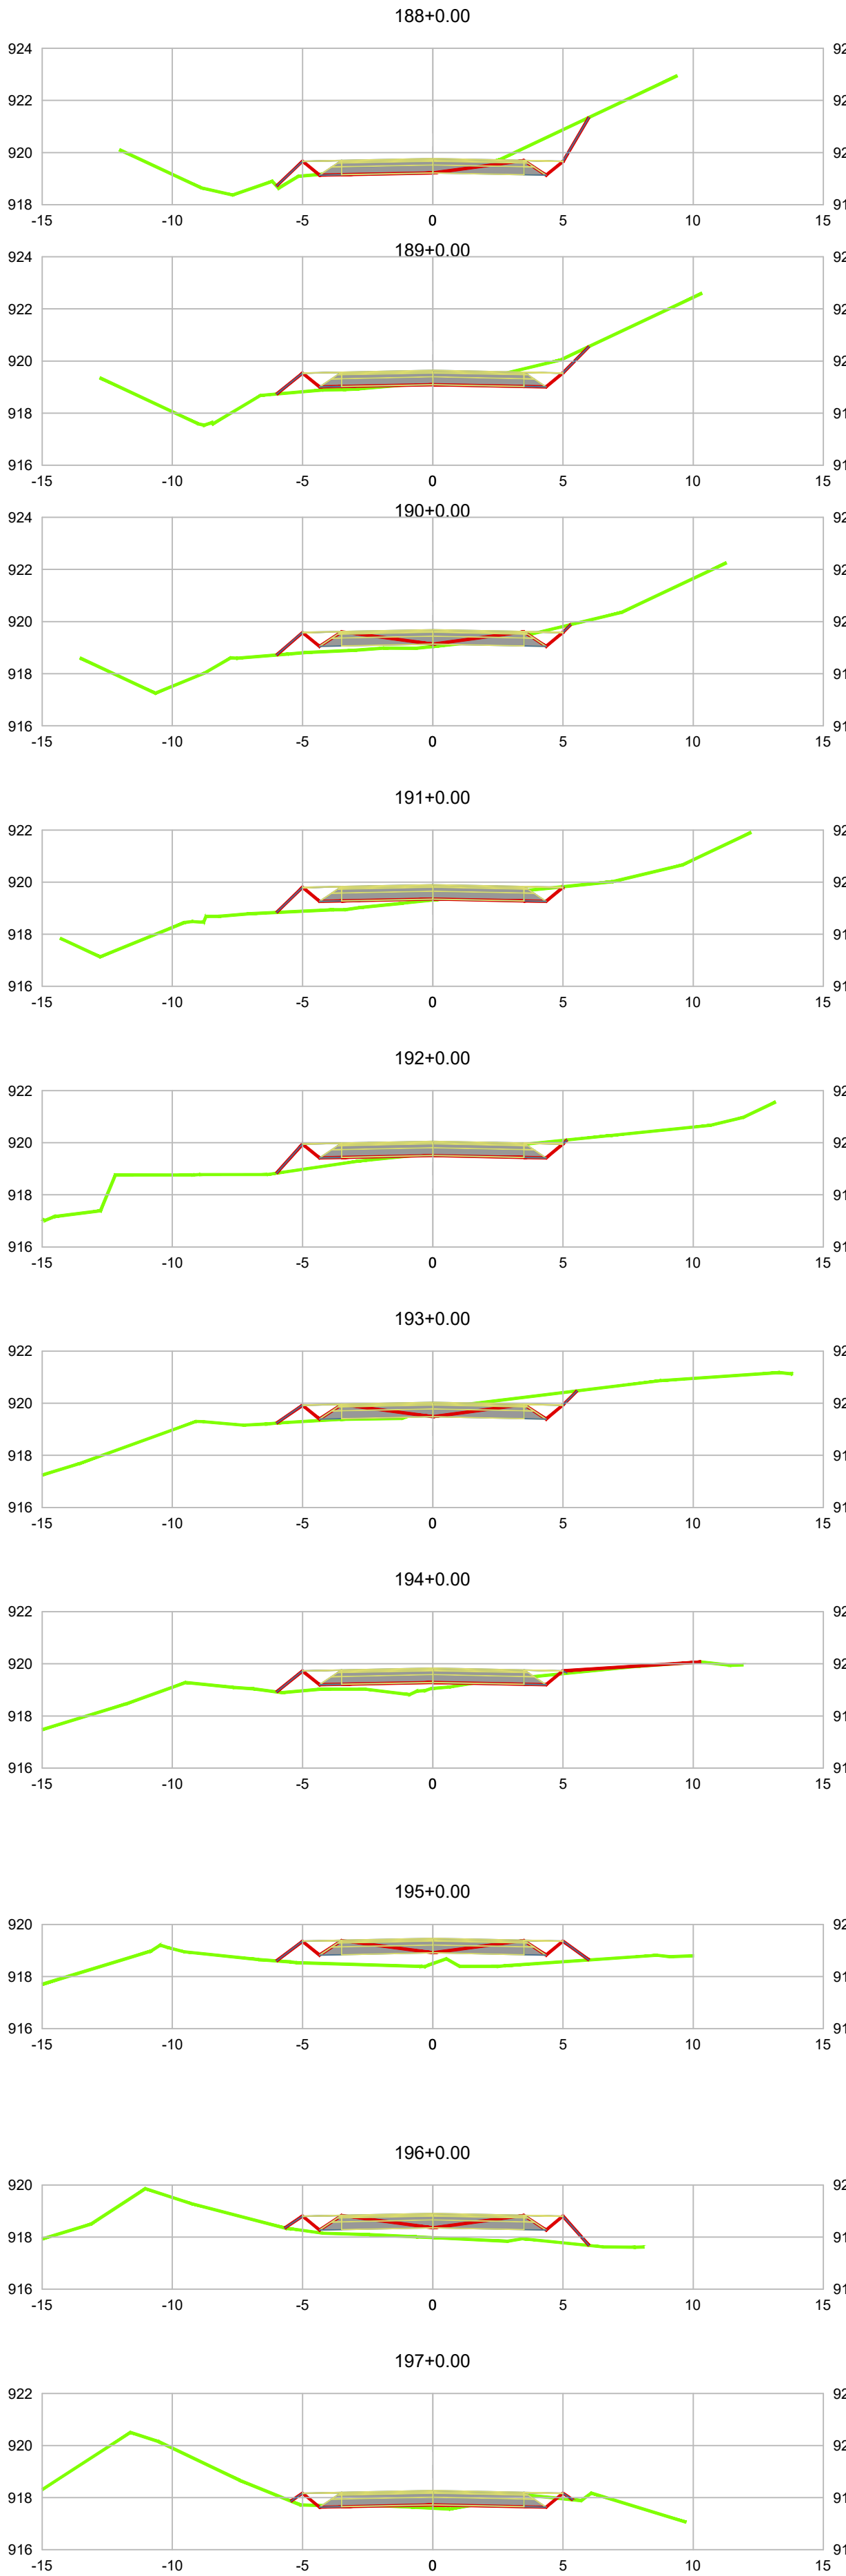
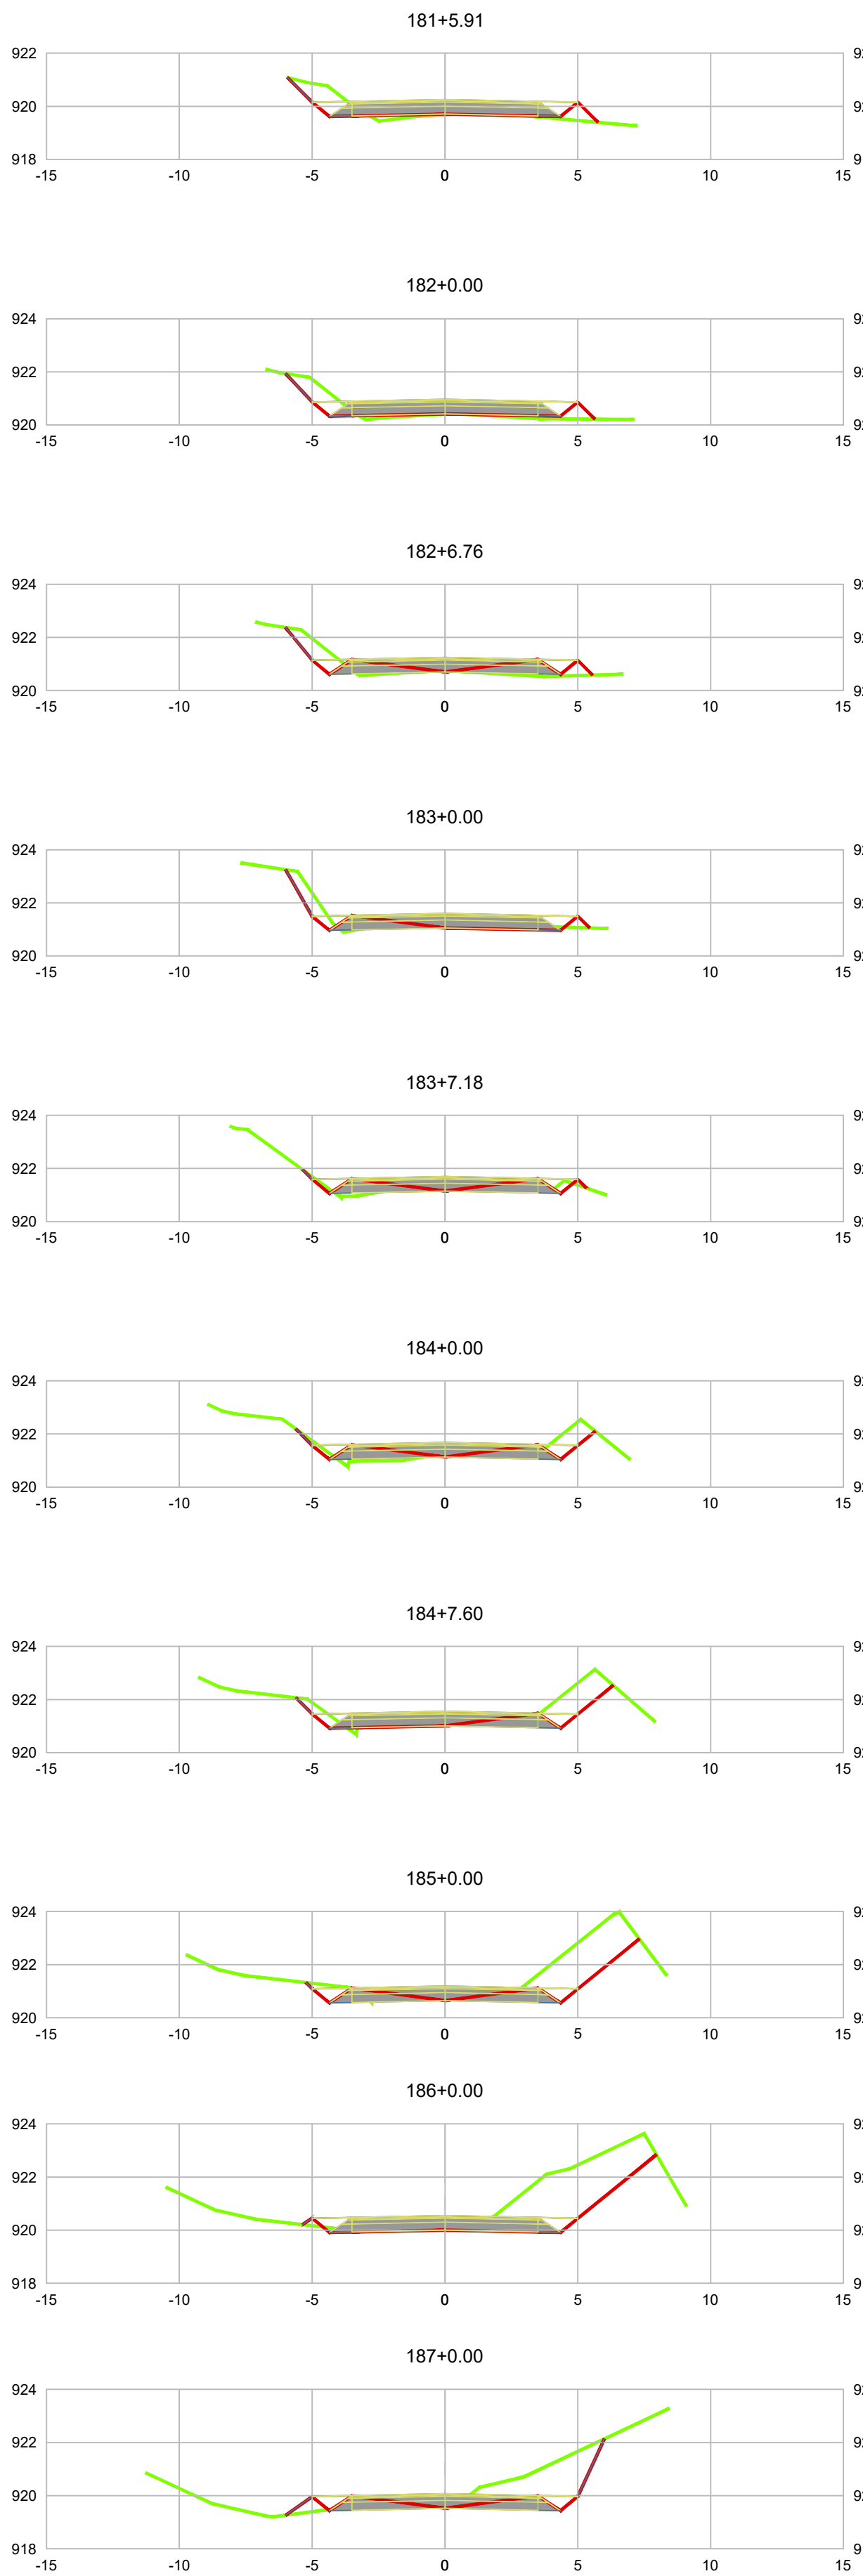


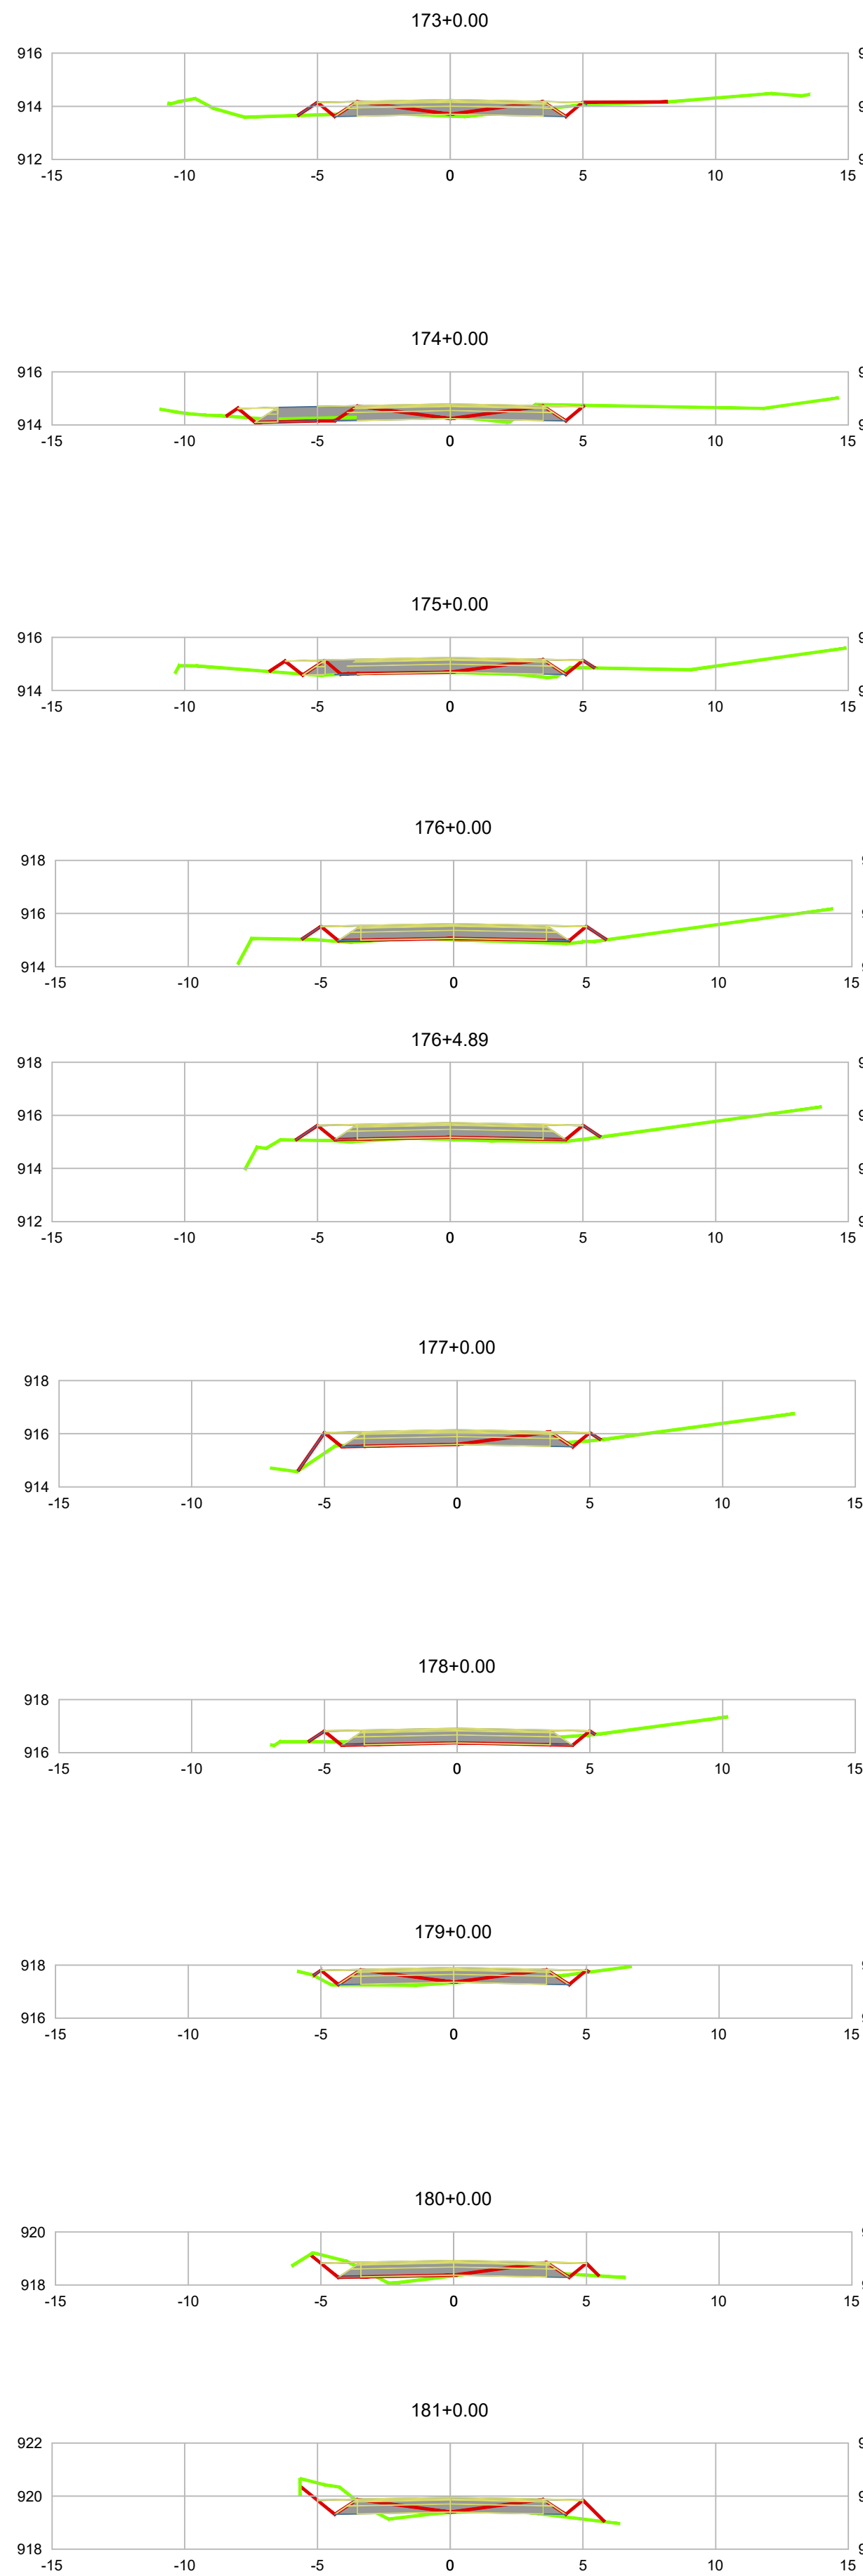

Terreno Natural
Cota Terraplenagem

NOTAS				
1. CONFERIR AS MEDIDAS IN-LOCO.				

APROVAÇÃO ÓRGÃO RESPONSÁVEL				
0	EMIÇÃO DO PROJETO	MAI/18	Mayara	Patrícia
REV.	MODIFICAÇÃO	DATA	VERIF.	APROV.

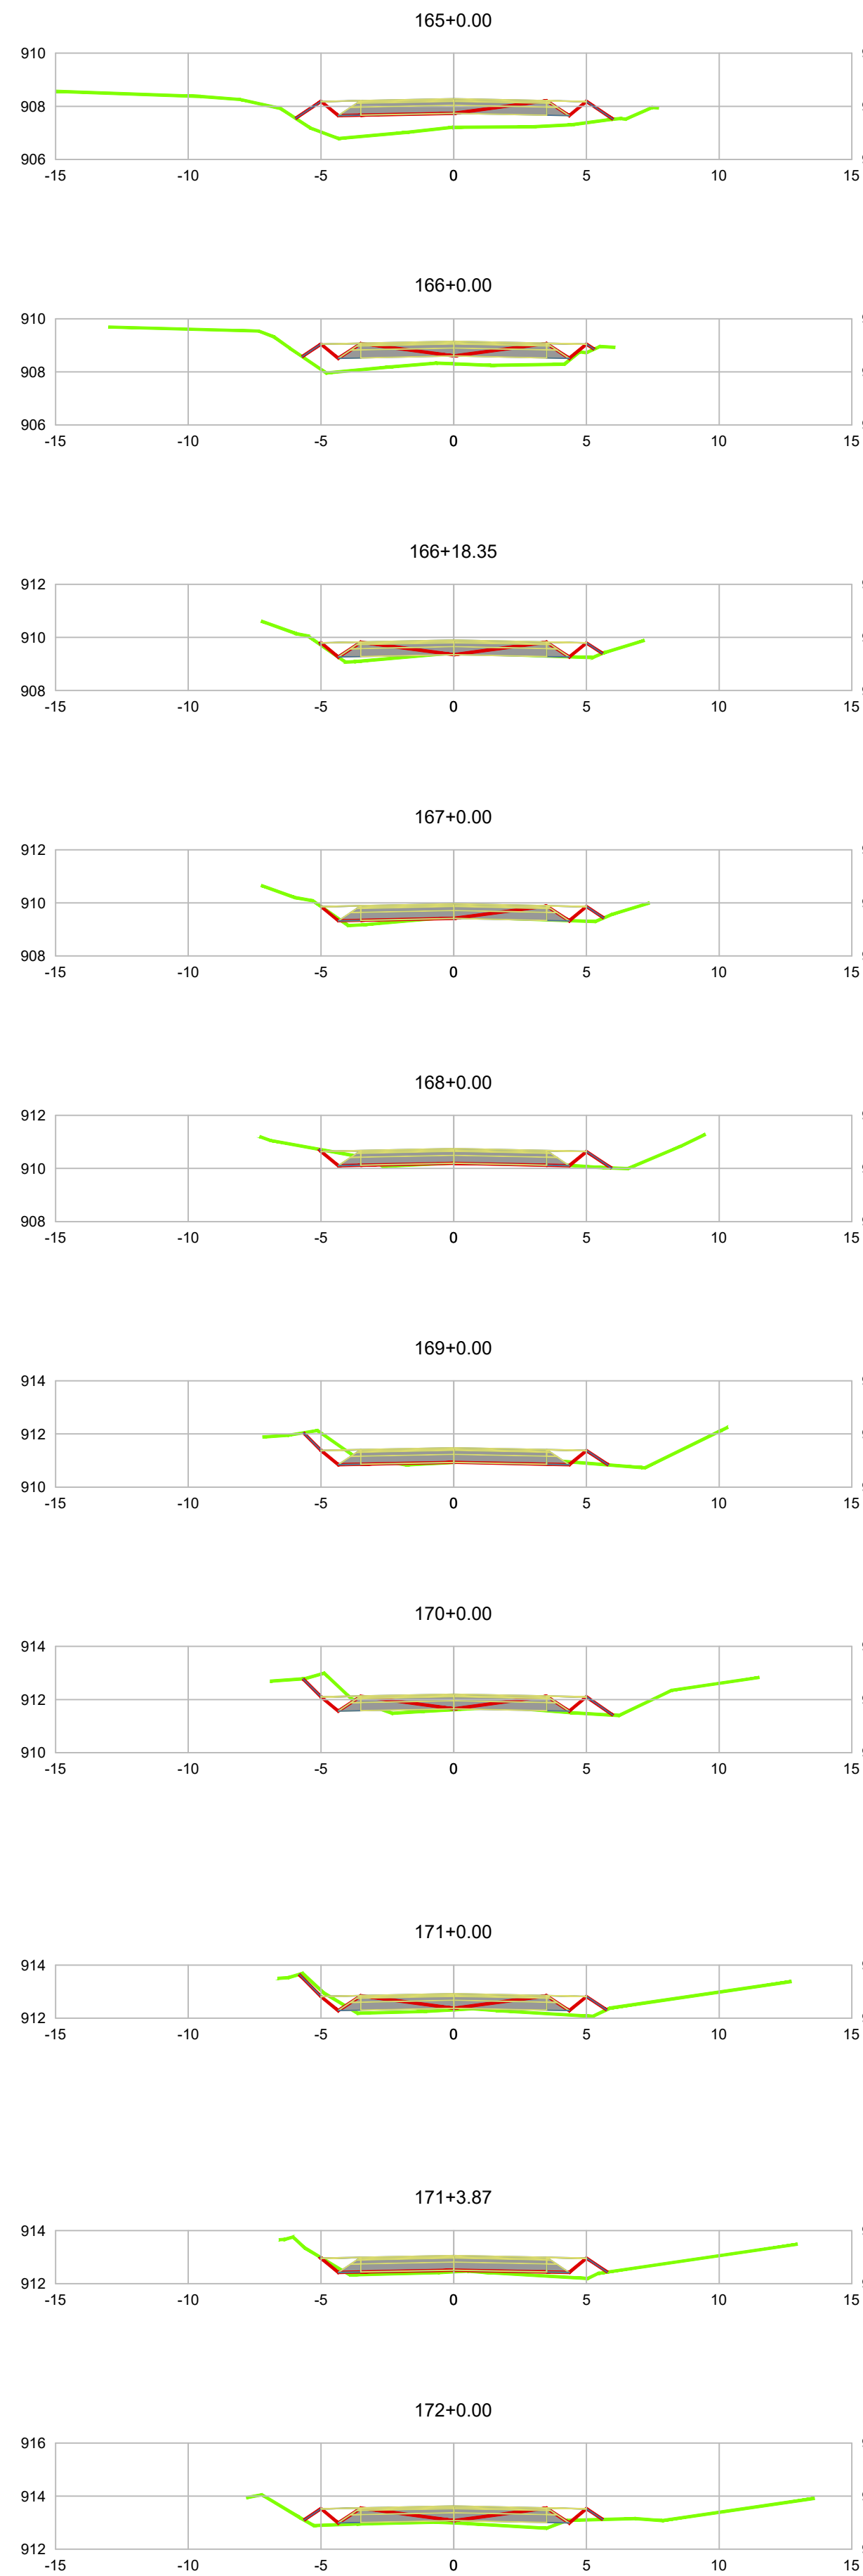

PREFEITURA MUNICIPAL DE ARAUCÁRIA
ADMINISTRAÇÃO 2017 - 2020

OBRA:
PAVIMENTAÇÃO URBANA

Av. Pedro Euzébio Lemos - Trecho 03

PRANCHA:
PROJETO TERRAPLENAGEM - SEÇÕES TRANSVERSAIS

ARQUIVO:
Projeto Av. Pedro Euzébio Lemos, Trecho 03, Seções Transversais.dwg

PROPRIETÁRIO:
PREFEITURA MUNICIPAL DE ARAUCÁRIA
CNPJ: 76.105.535/0001-99

ASSINATURA:

AUTOR DO PROJETO:
GRACIELE GORTE KUHN TONEL
ENGENHEIRA CIVIL - CREA PR 106.675/D

ASSINATURA:

ESCALA:
1:200

DESENHO:
GRACIELE

SEQUÊNCIA:
06