


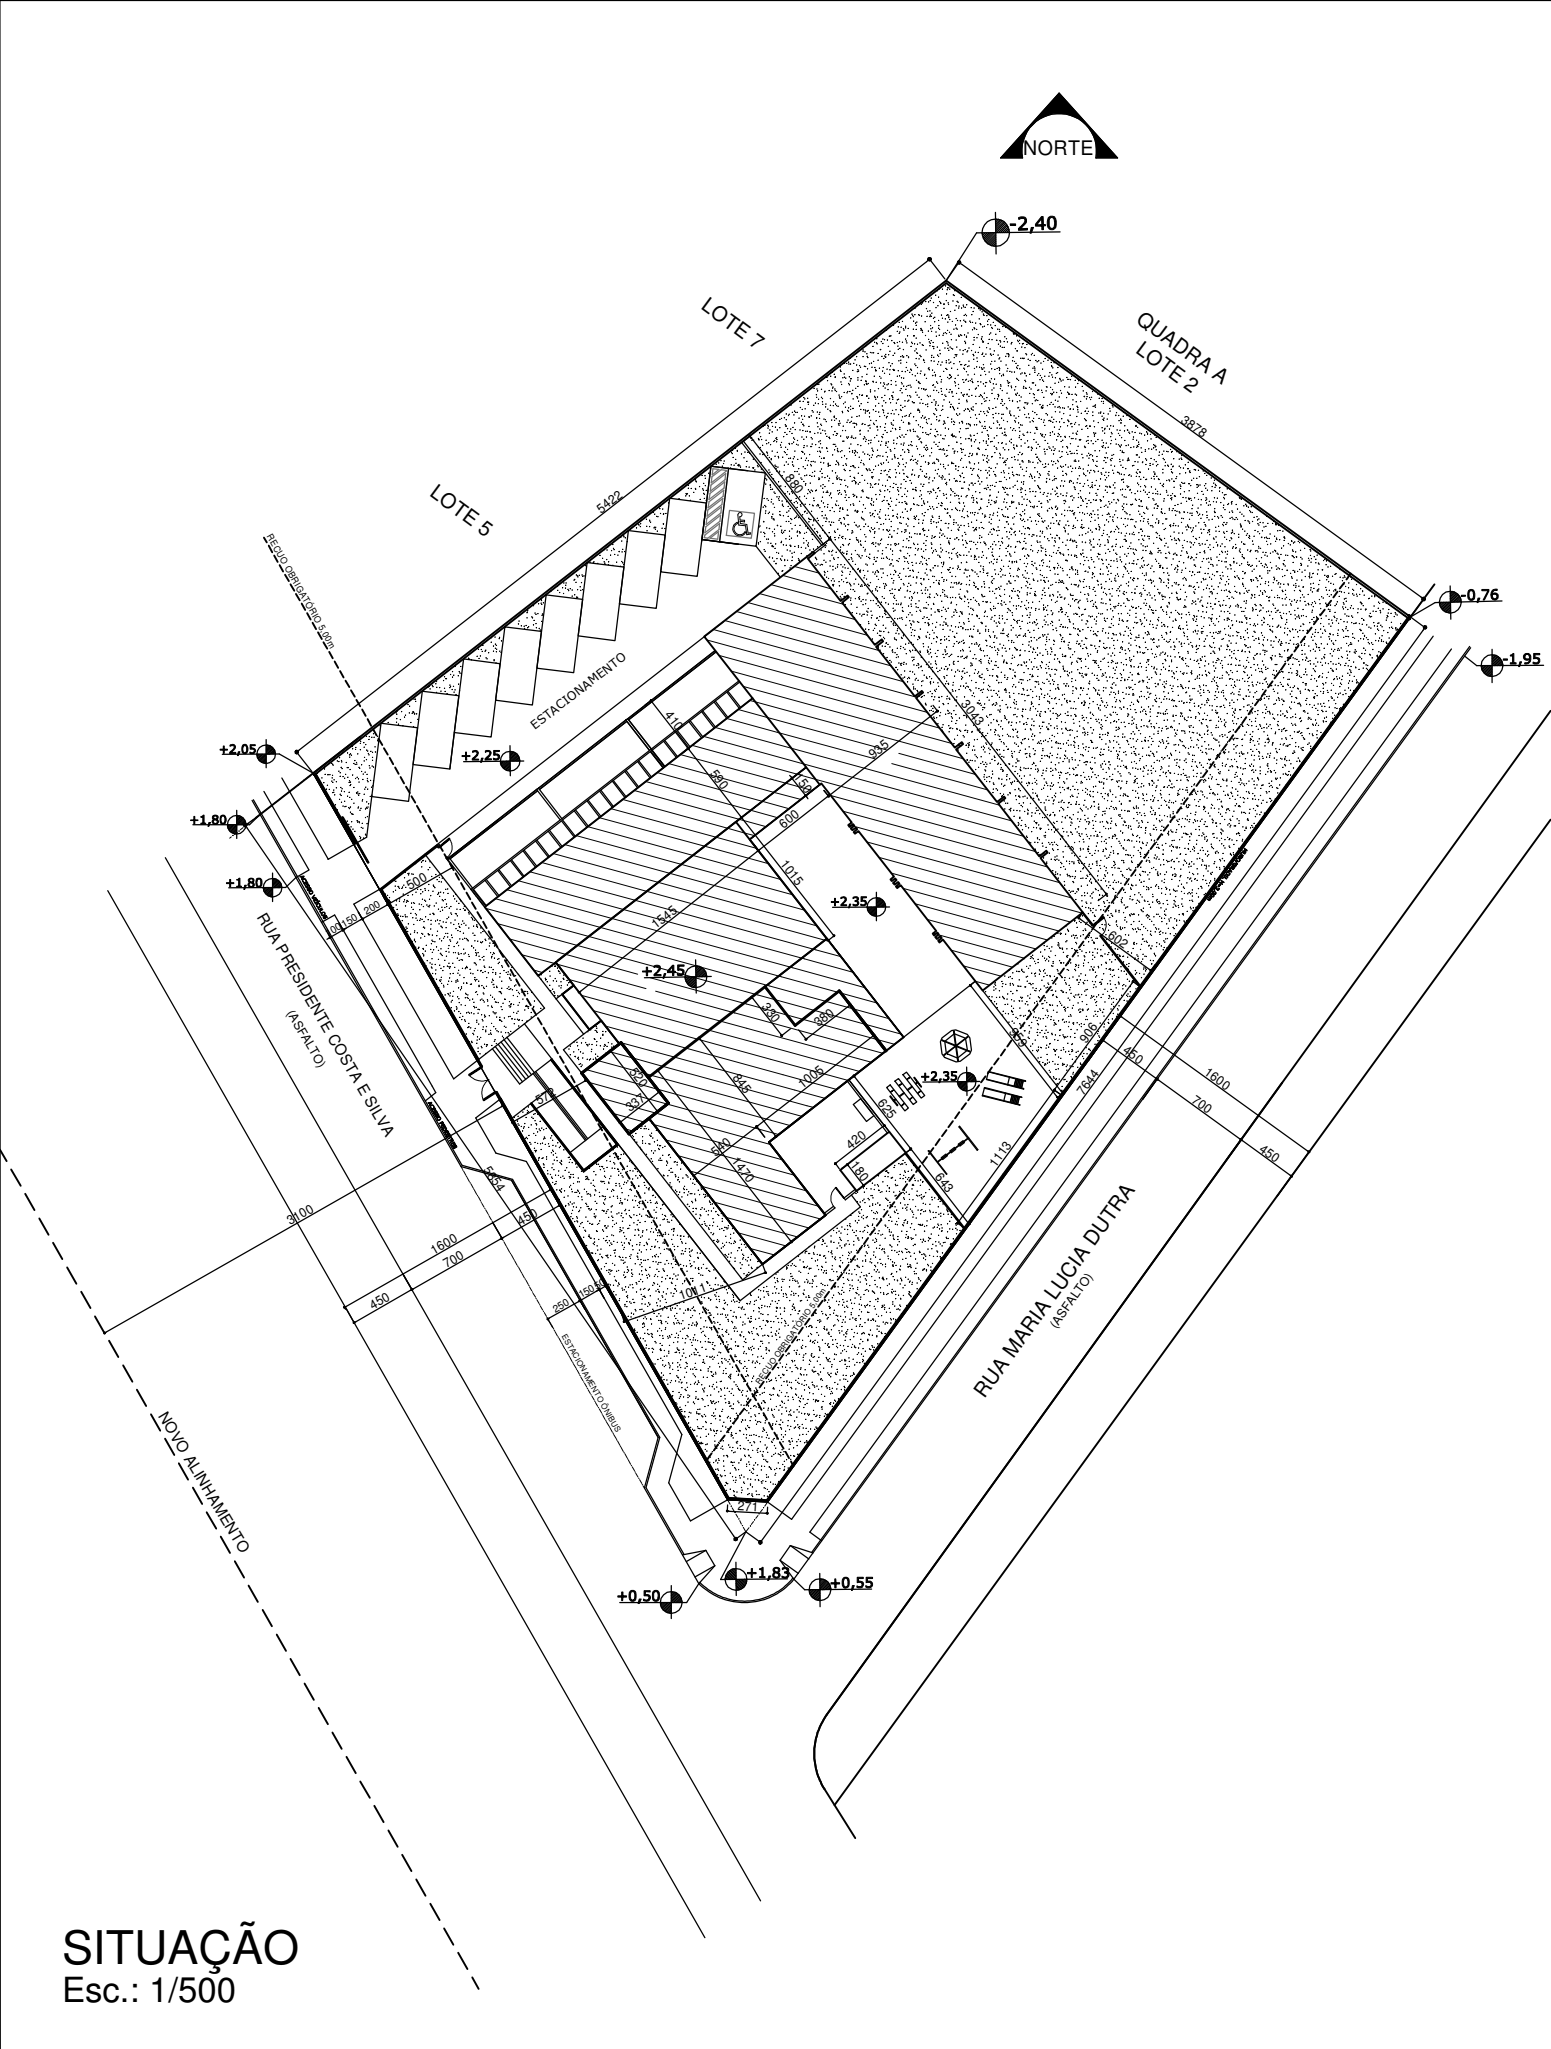

SITUAÇÃO
Esc.: 1/500

ESTATÍSTICA GERAL					
LOGRADOURO	RUA PRESIDENTE COSTA E SILVA			NÚM. PREDIAL	647
INSC. IMOBILIÁRIA	01040051302080	MATRÍCULA	NO. 25.094	BAIRRO	COSTEIRA
LOTEAMENTO	JARDIM MILÃO	LOTE / QUADRA	L 001/Q A	ZONA	ZR
ÁREA DO TERRENO	3.068,45 m²	ÁREA DE PROJEÇÃO	806,14 m²	TAXA DE OCUPAÇÃO	26,28%
COEFICIENTE DE APROVEITAMENTO	0,32	ÁREA PERMEÁVEL	1.511,03 m²	TAXA DE PERMEABILIDADE	49,27%
PAVIMENTO	ÁREA EXISTENTE (ALVARÁ / VISTORIA)	ÁREA A DEMOLIR	ÁREA A CONSTRUIR	ÁREA TOTAL	ÁREA A REFORMAR
PRIMEIRO PAVIMENTO	----	----	806,14 m²	806,14 m²	----
SEGUNDO PAVIMENTO	----	----	165,66 m²	165,66 m²	----
CAIXA D'ÁGUA	----	----	17,52 m²	17,52 m²	----
TOTAL	----	----	989,32 m²	989,32 m²	
ÁREA DE PRESERVAÇÃO	----	----	----	ÁREA VERDE	----
				VAGAS	09
SMUR					
O responsável técnico pelo projeto se responsabiliza pelas dimensões do terreno e da edificação informadas no projeto. O autor do projeto se responsabiliza pelas cotas e áreas internas, bem como pelas aberturas de iluminação e ventilação que devem obedecer o regulamento de edificações. Sendo ainda de sua inteira responsabilidade as cotas confrontantes do terreno, constantes do projeto, assim como a amarração do terreno com a esquina mais próxima. Para obtenção do certificado de vistoria técnica de conclusão de obra, a calçada deverá estar executada nos termos da lei 1042/96.					
PREFEITURA DO MUNICÍPIO DE ARAUCÁRIA SECRETARIA MUNICIPAL DE PLANEJAMENTO - SMPL					
TÍTULO					
CONSTRUÇÃO DE EDIFICAÇÃO ESPECIAL EM ALVENARIA CENTRO MUNICIPAL DE EDUCAÇÃO INFANTIL CMEI COSTA E SILVA					
REFERÊNCIA					
PLANTA DE SITUAÇÃO/ESTATÍSTICA					
RESP. TÉCNICO PELO PROJETO				MODIFICADO EM	
ANE CAROLINE BORN				/ /	
CAU A 45.082-0				/ /	
RESP. TÉCNICO PELA OBRA				APROVADO POR	
A SER DEFINIDO EM LICITAÇÃO					
LOCAL	QUADRA	LOTE	ESCALA	DESENHO	DATA
COSTEIRA			1/500	ANE	NOV/2017
				FOLHA	
				01/07	

