




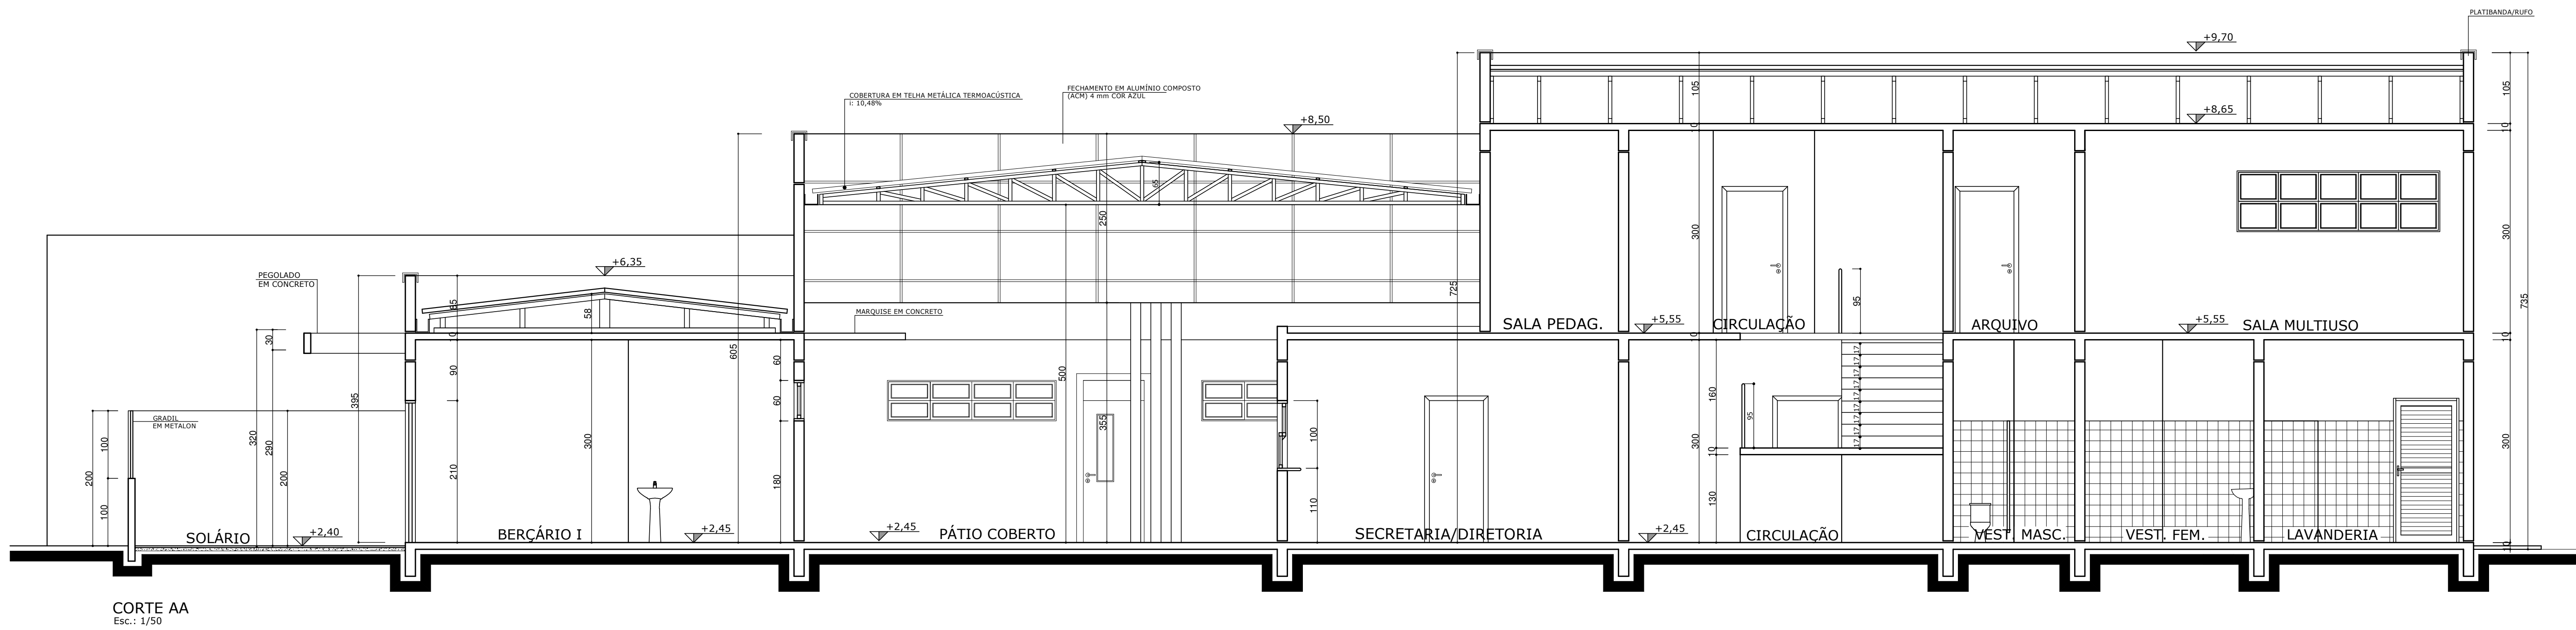


CORTE AA
Esc.: 1/50

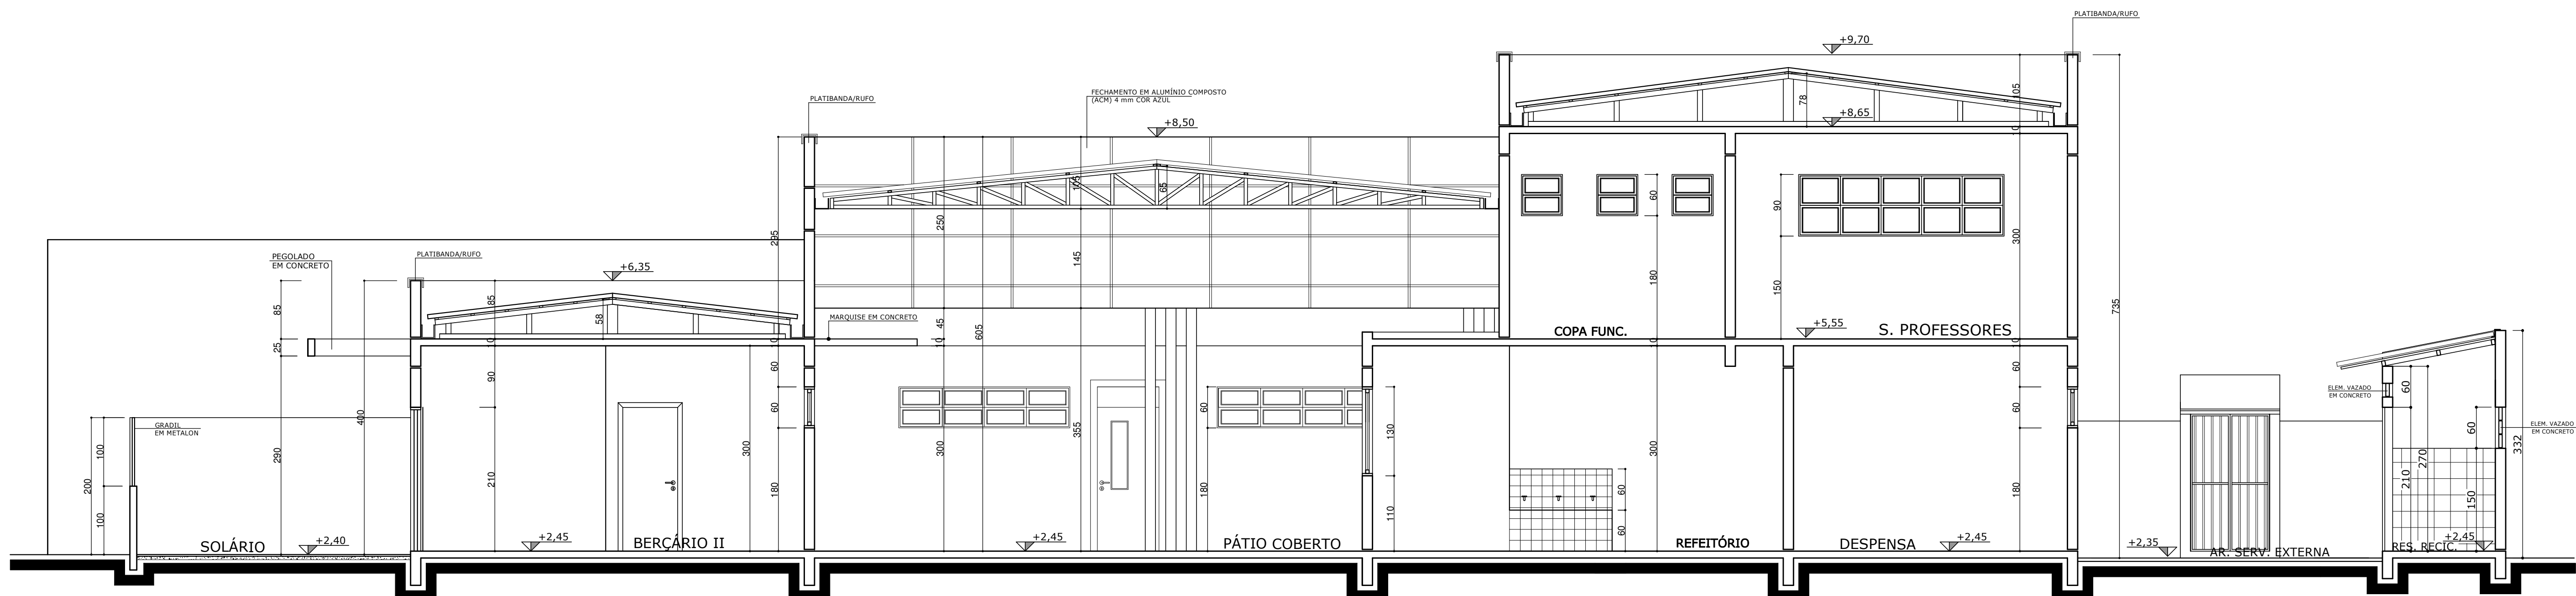


CORTE BB
Esc.: 1/50

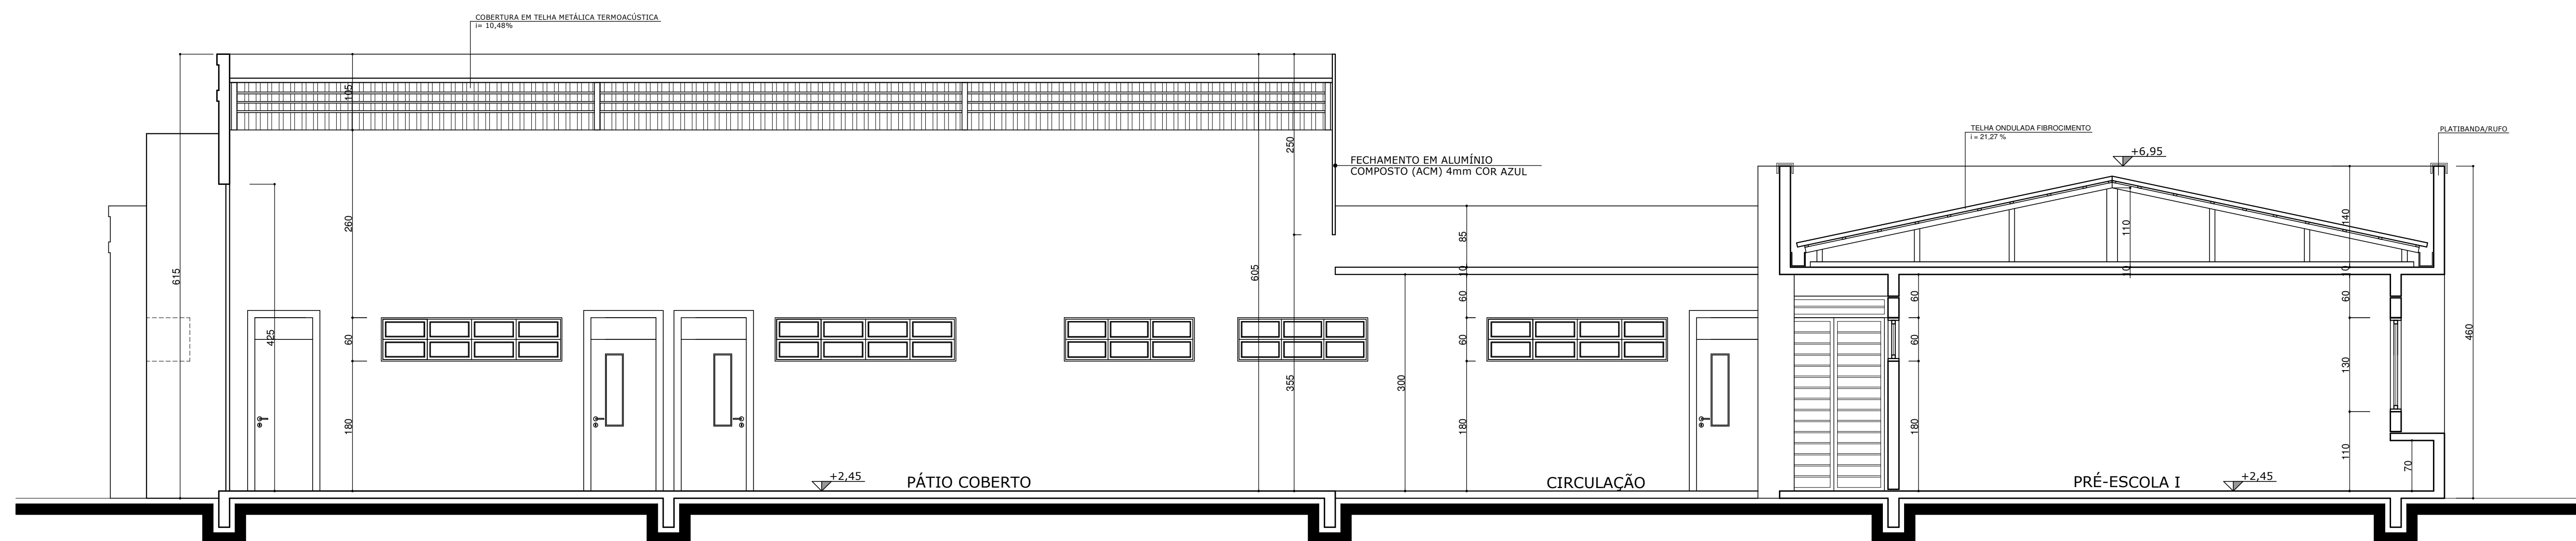

CORTE CC
Esc.: 1/50

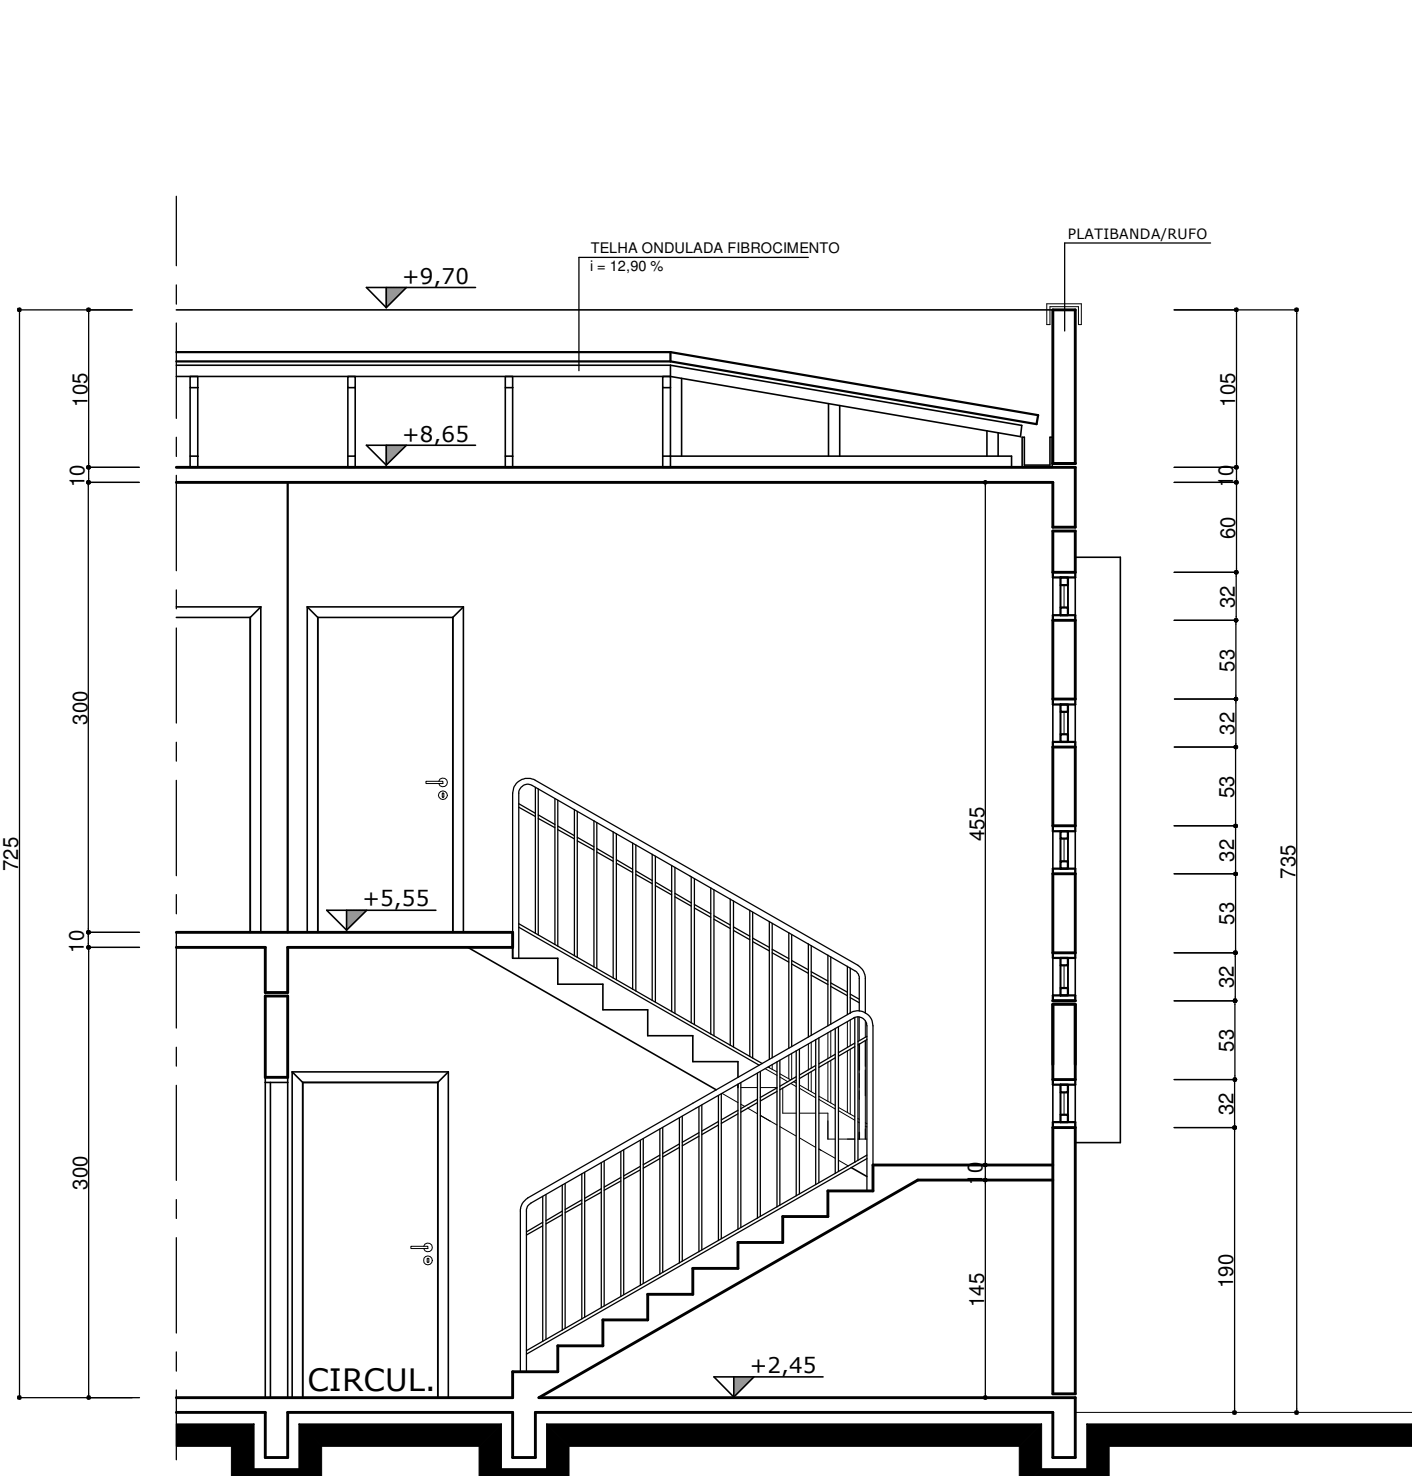

CORTE DD
Esc.: 1/50

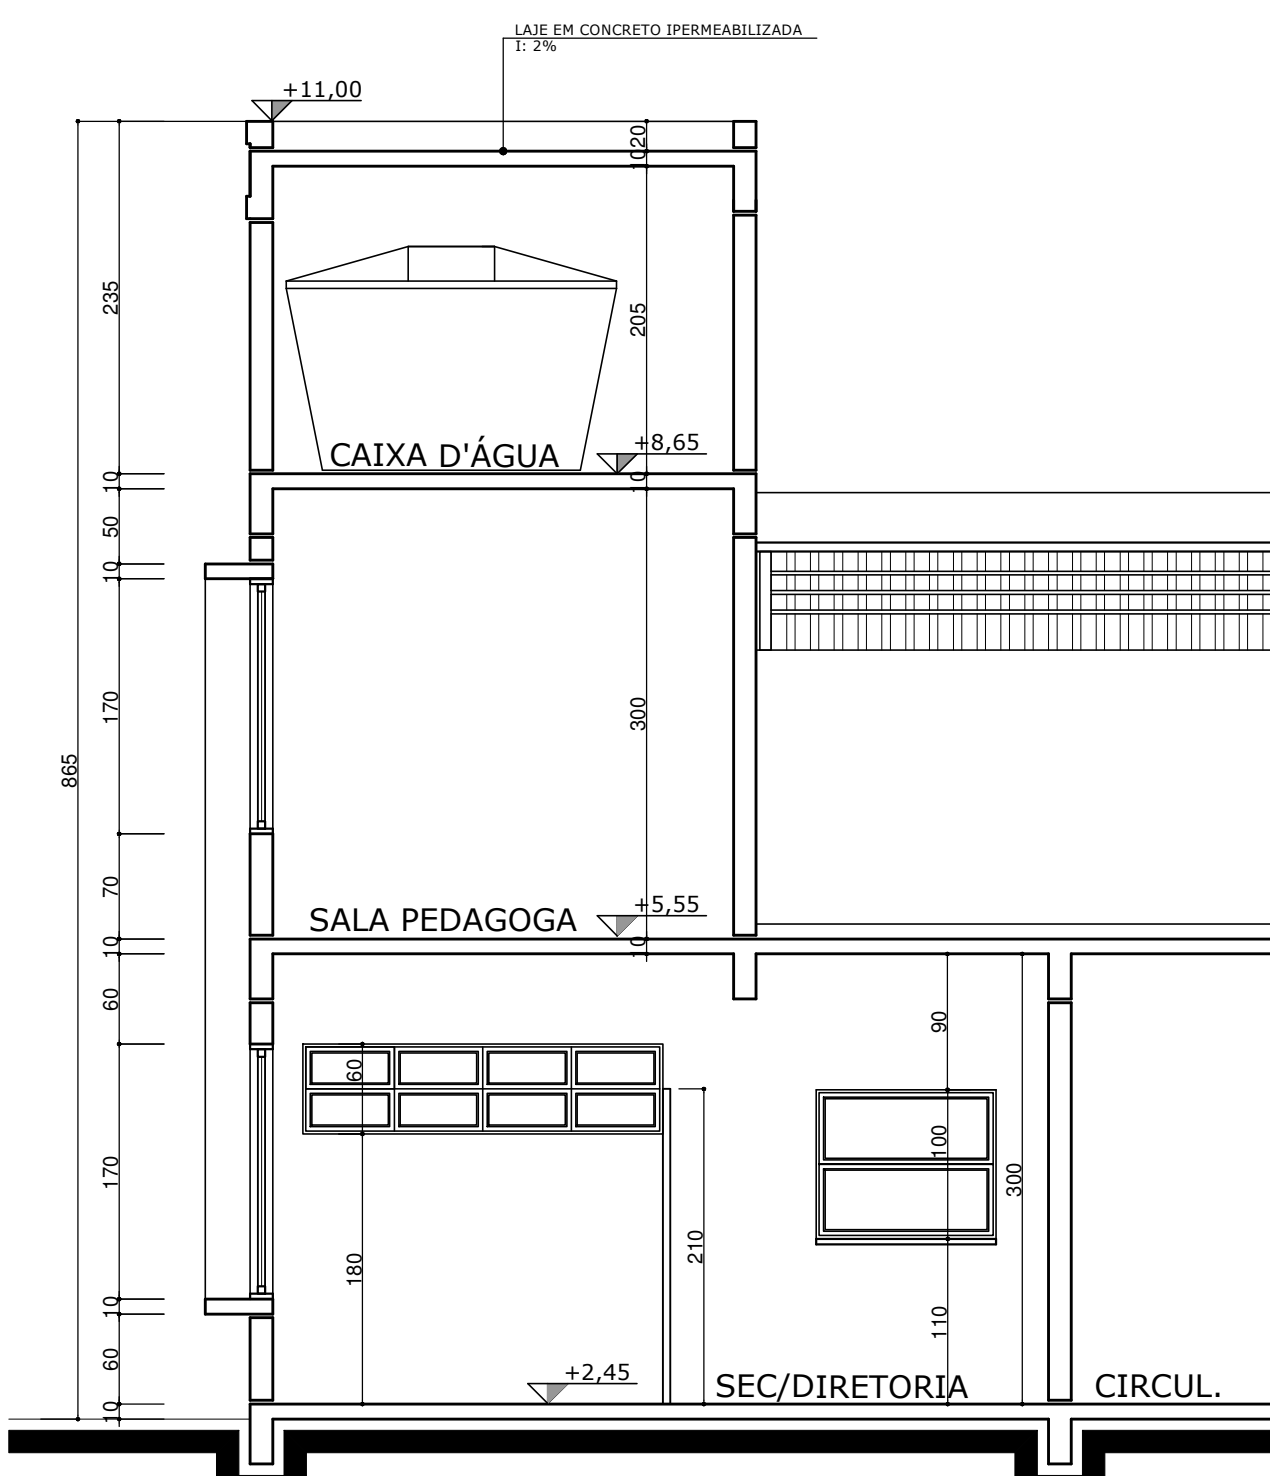

CORTE EE
Esc.: 1/50

O autor do projeto se responsabiliza pelas cotas e áreas internas, bem como pelas aberturas de iluminação e ventilação que devem obedecer ao regulamento de edificações. Sendo ainda de sua inteira responsabilidade as cotas confrontantes do terreno, constantes no projeto, assim como a amarração do terreno com a esquina mais próxima.

O Responsável Técnico pelo projeto se responsabiliza pelas dimensões do terreno e da Para a obtenção do certificado de vistoria edificação informadas no projeto. Técnica de conclusão de obra, a calçada Declaramos que a aprovação do projeto não implica no reconhecimento, por parte da deverá estar executada nos termos da Prefeitura, do direito de Propriedade ou de posse do lote. Lei 1042/96.

Para a obtenção do Certificado de Vistoria e Conclusão de Obras (CVCO),deverá ser fornecido o Projeto Simplificado e o Relatório de Gerenciamento de Resíduos da Construção Civil, de acordo com a Lei 2.343/2011.

SHUR

PREFEITURA DO MUNICÍPIO DE ARAUCÁRIA SECRETARIA MUNICIPAL DE PLANEJAMENTO - SMPL						
TÍTULO CONSTRUÇÃO DE EDIFICAÇÃO ESPECIAL EM ALVENARIA CENTRO MUNICIPAL DE EDUCAÇÃO INFANTIL CMEI COSTA E SILVA						
REFERÊNCIA CORTES AA, BB, CC E DD						
						
PROPRIETÁRIO		REPRESENTANTE			MODIFICADO EM	
MUNICÍPIO DE ARAUCÁRIA					/ /	
RESP. TÉCNICO PROJETO					/ /	
ANE CAROLINE BORN		CAU A 45082-0			/ /	
RESP. TÉCNICO EXECUÇÃO					/ /	
A SER DEFINIDO EM LICITAÇÃO						
LOCAL	QUADRA	LOTE	ESCALA	DESENHO	DATA	FOLHA
COSTEIRA			INDICADA	ANE	NOV/17	06/07