




SANITÁRIO INFANTIL

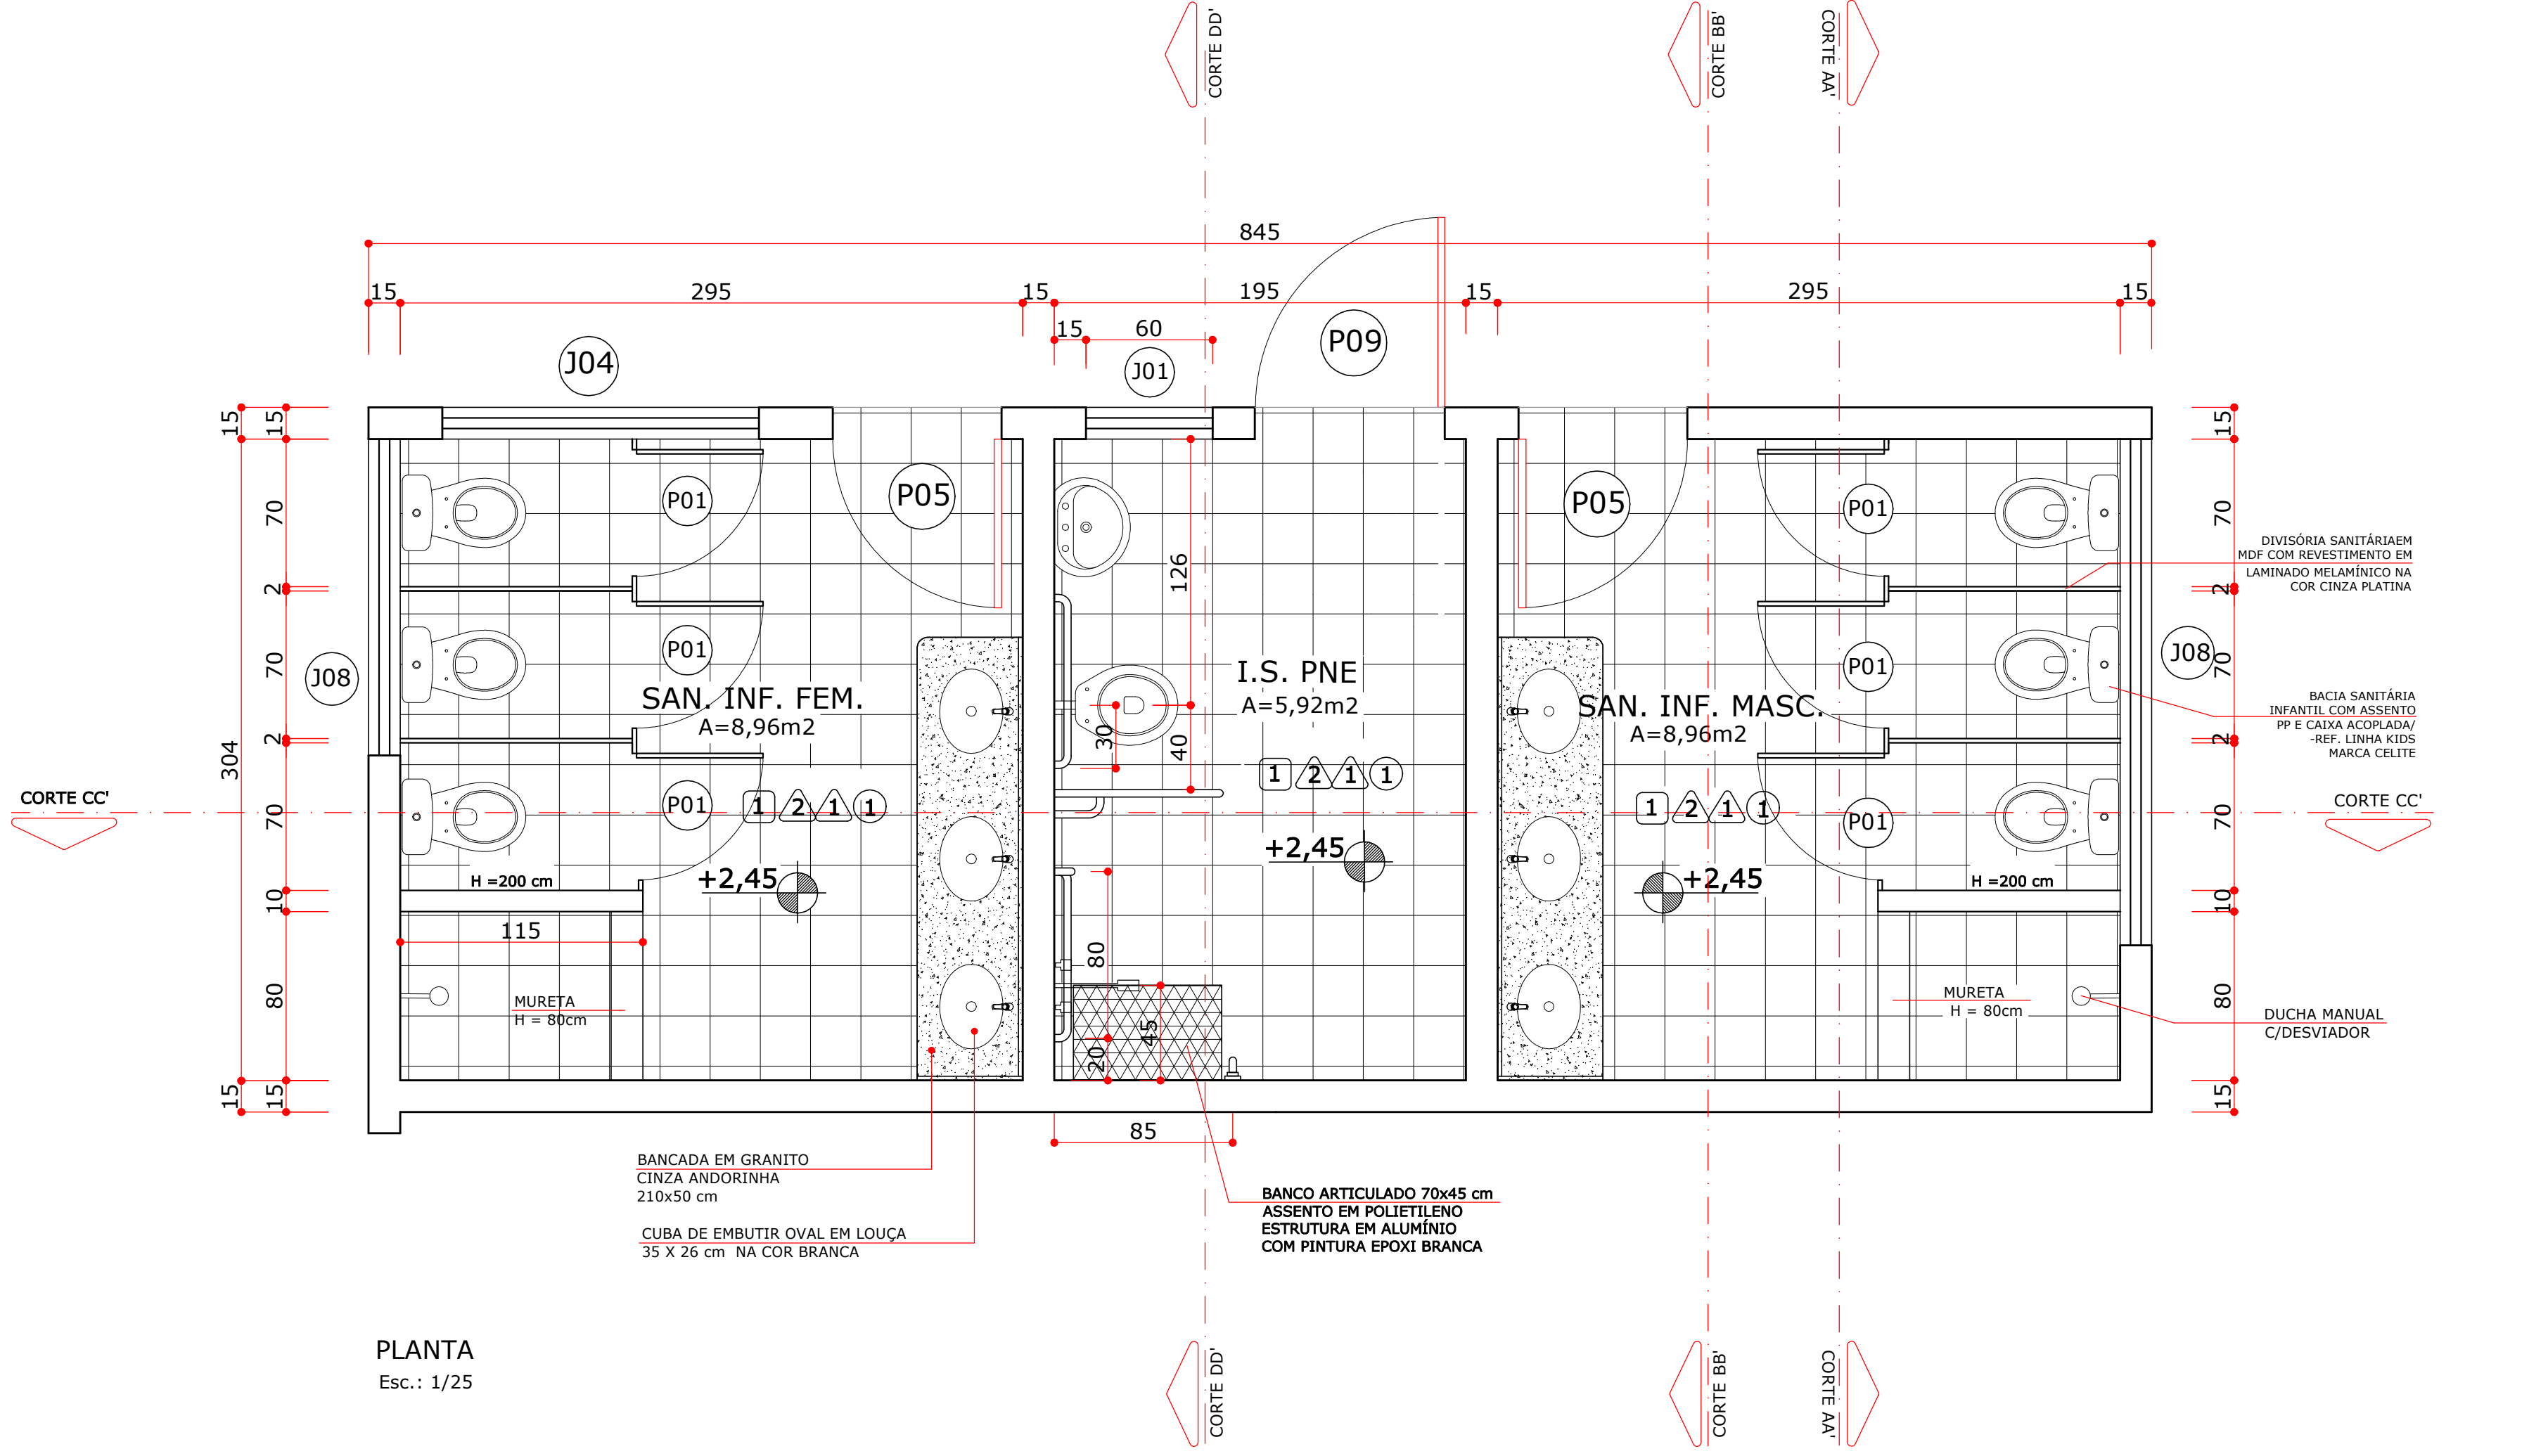


PLANTA
Esc.: 1/25

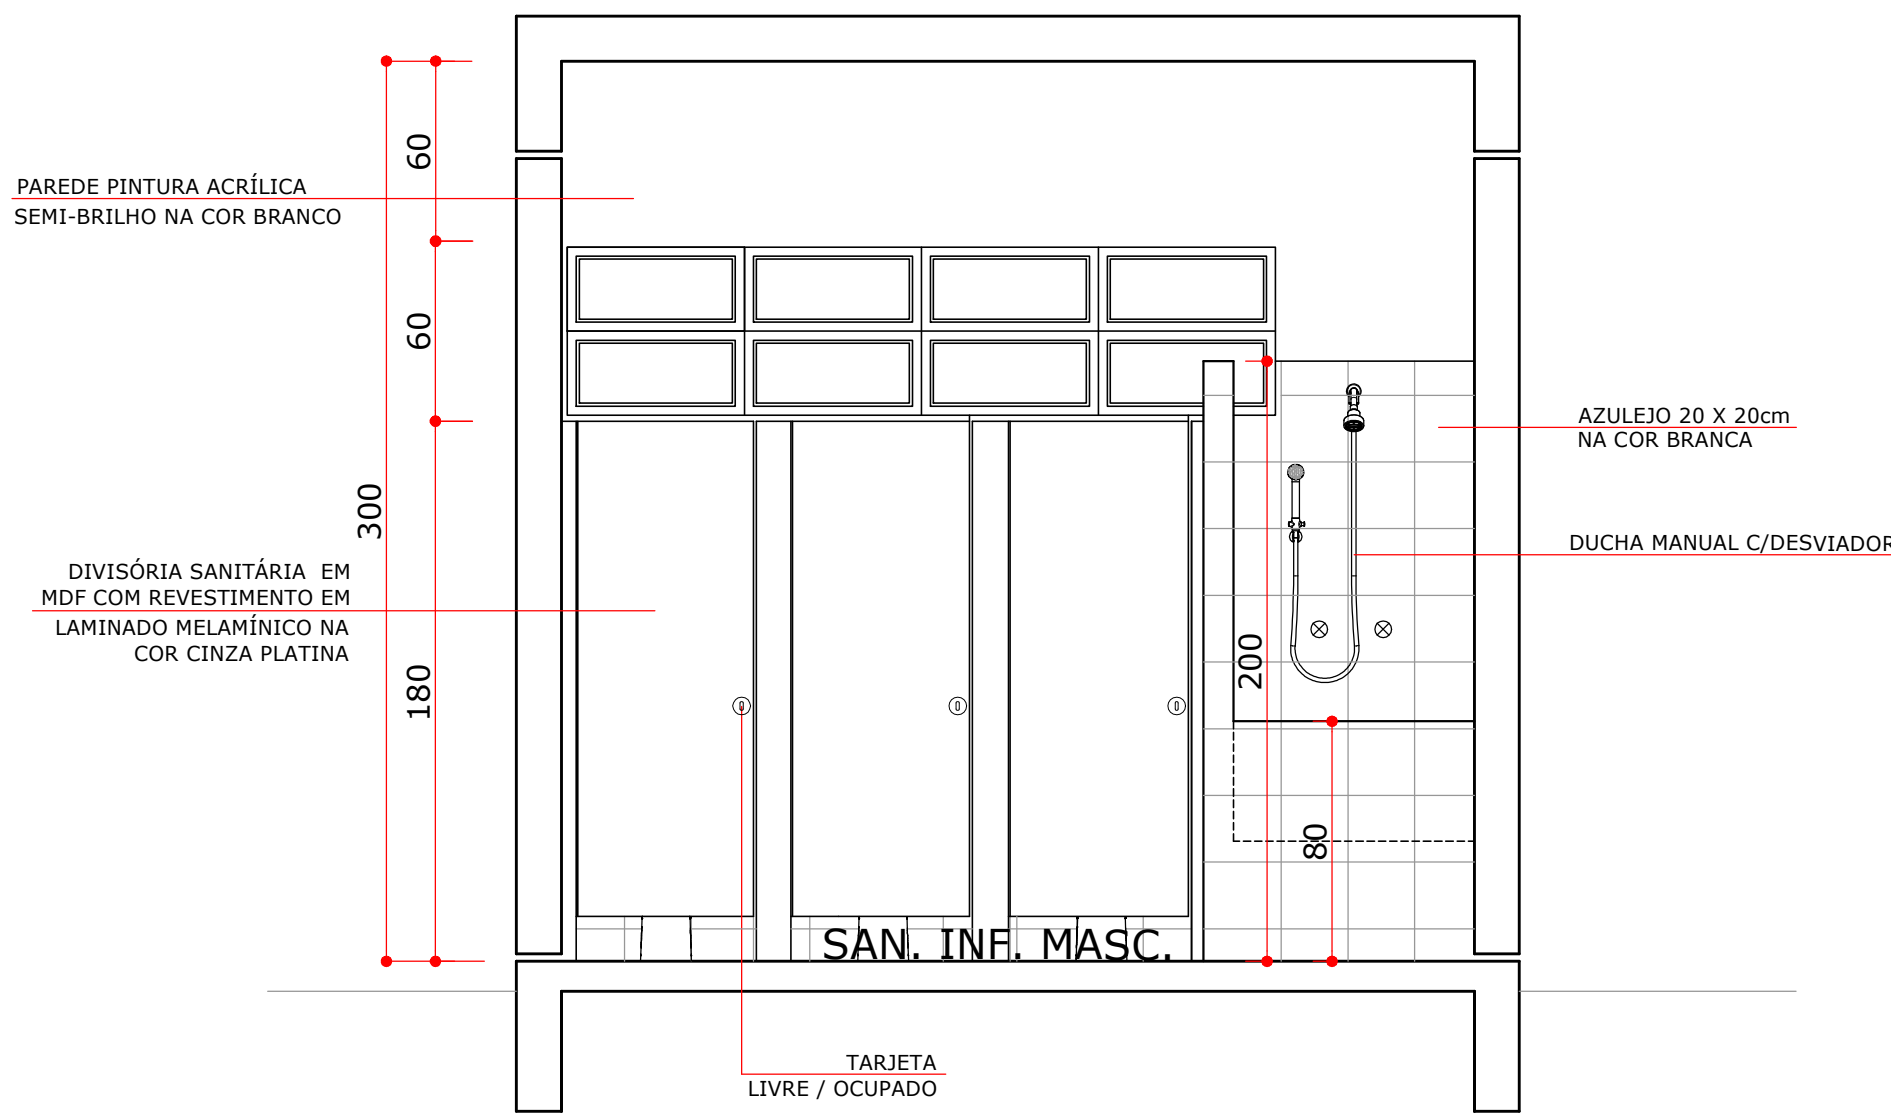


CORTE AA
Esc.: 1/25

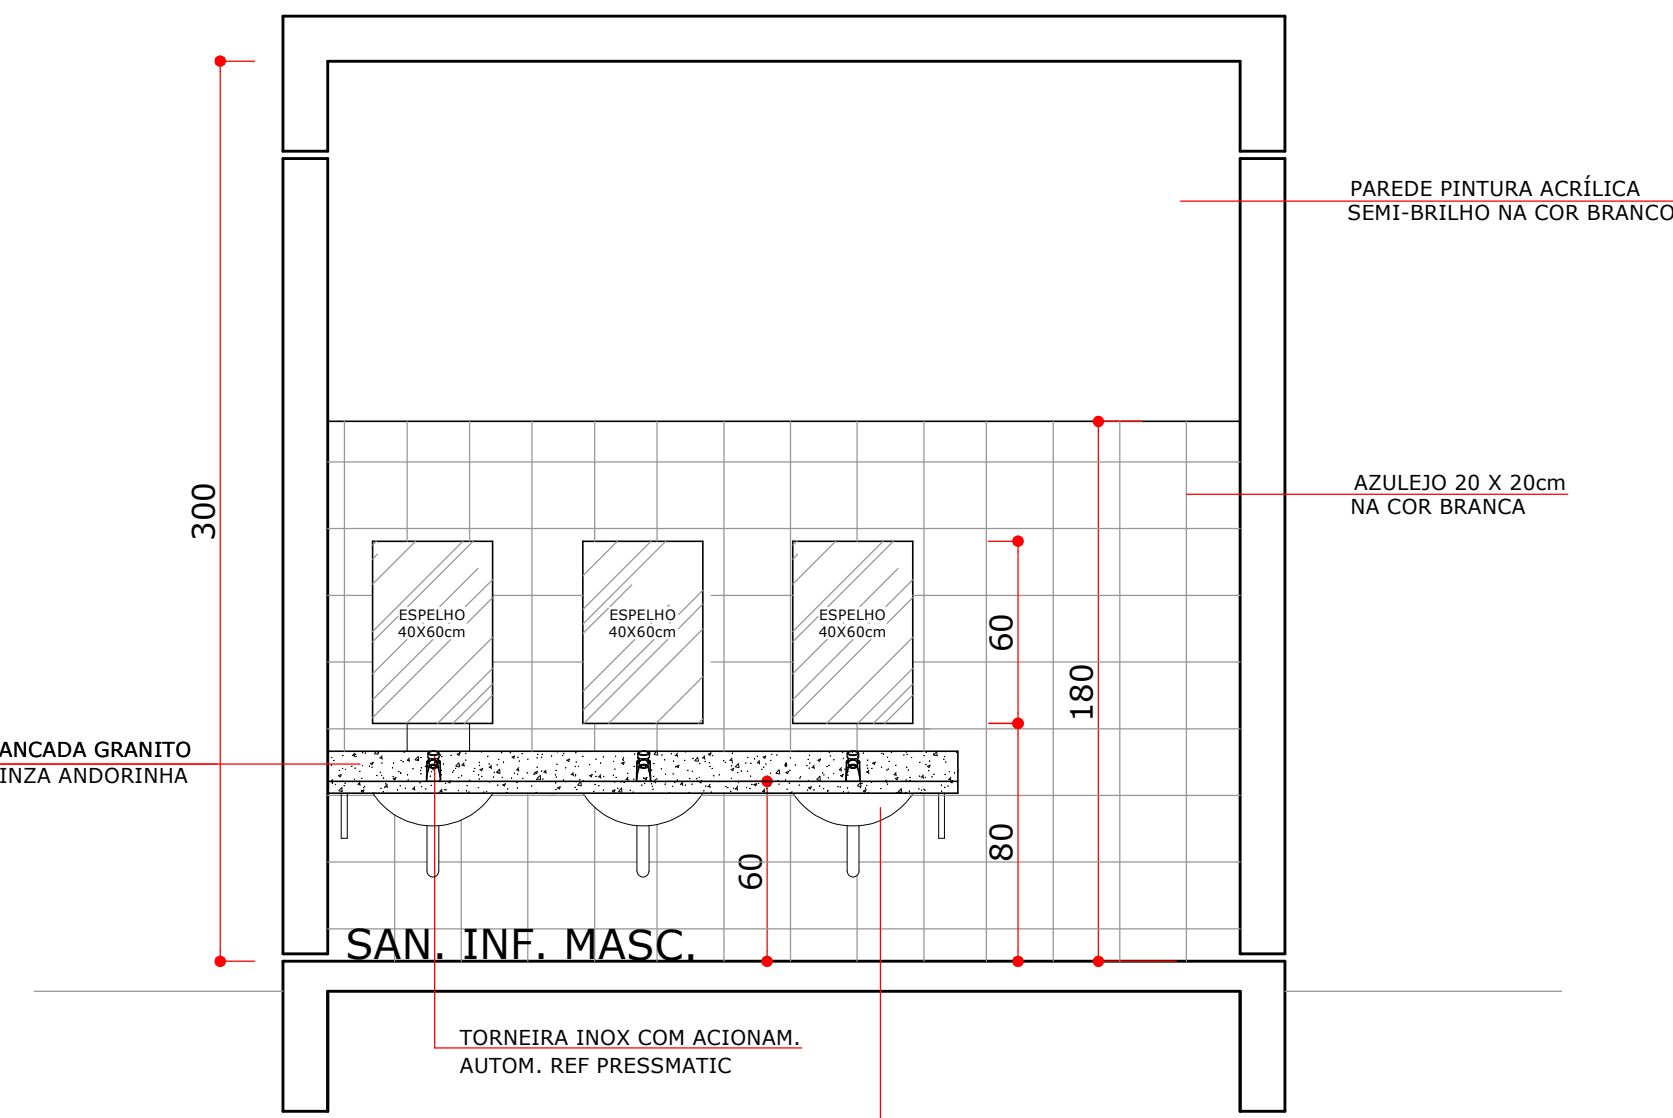

CORTE BB
Esc.: 1/25


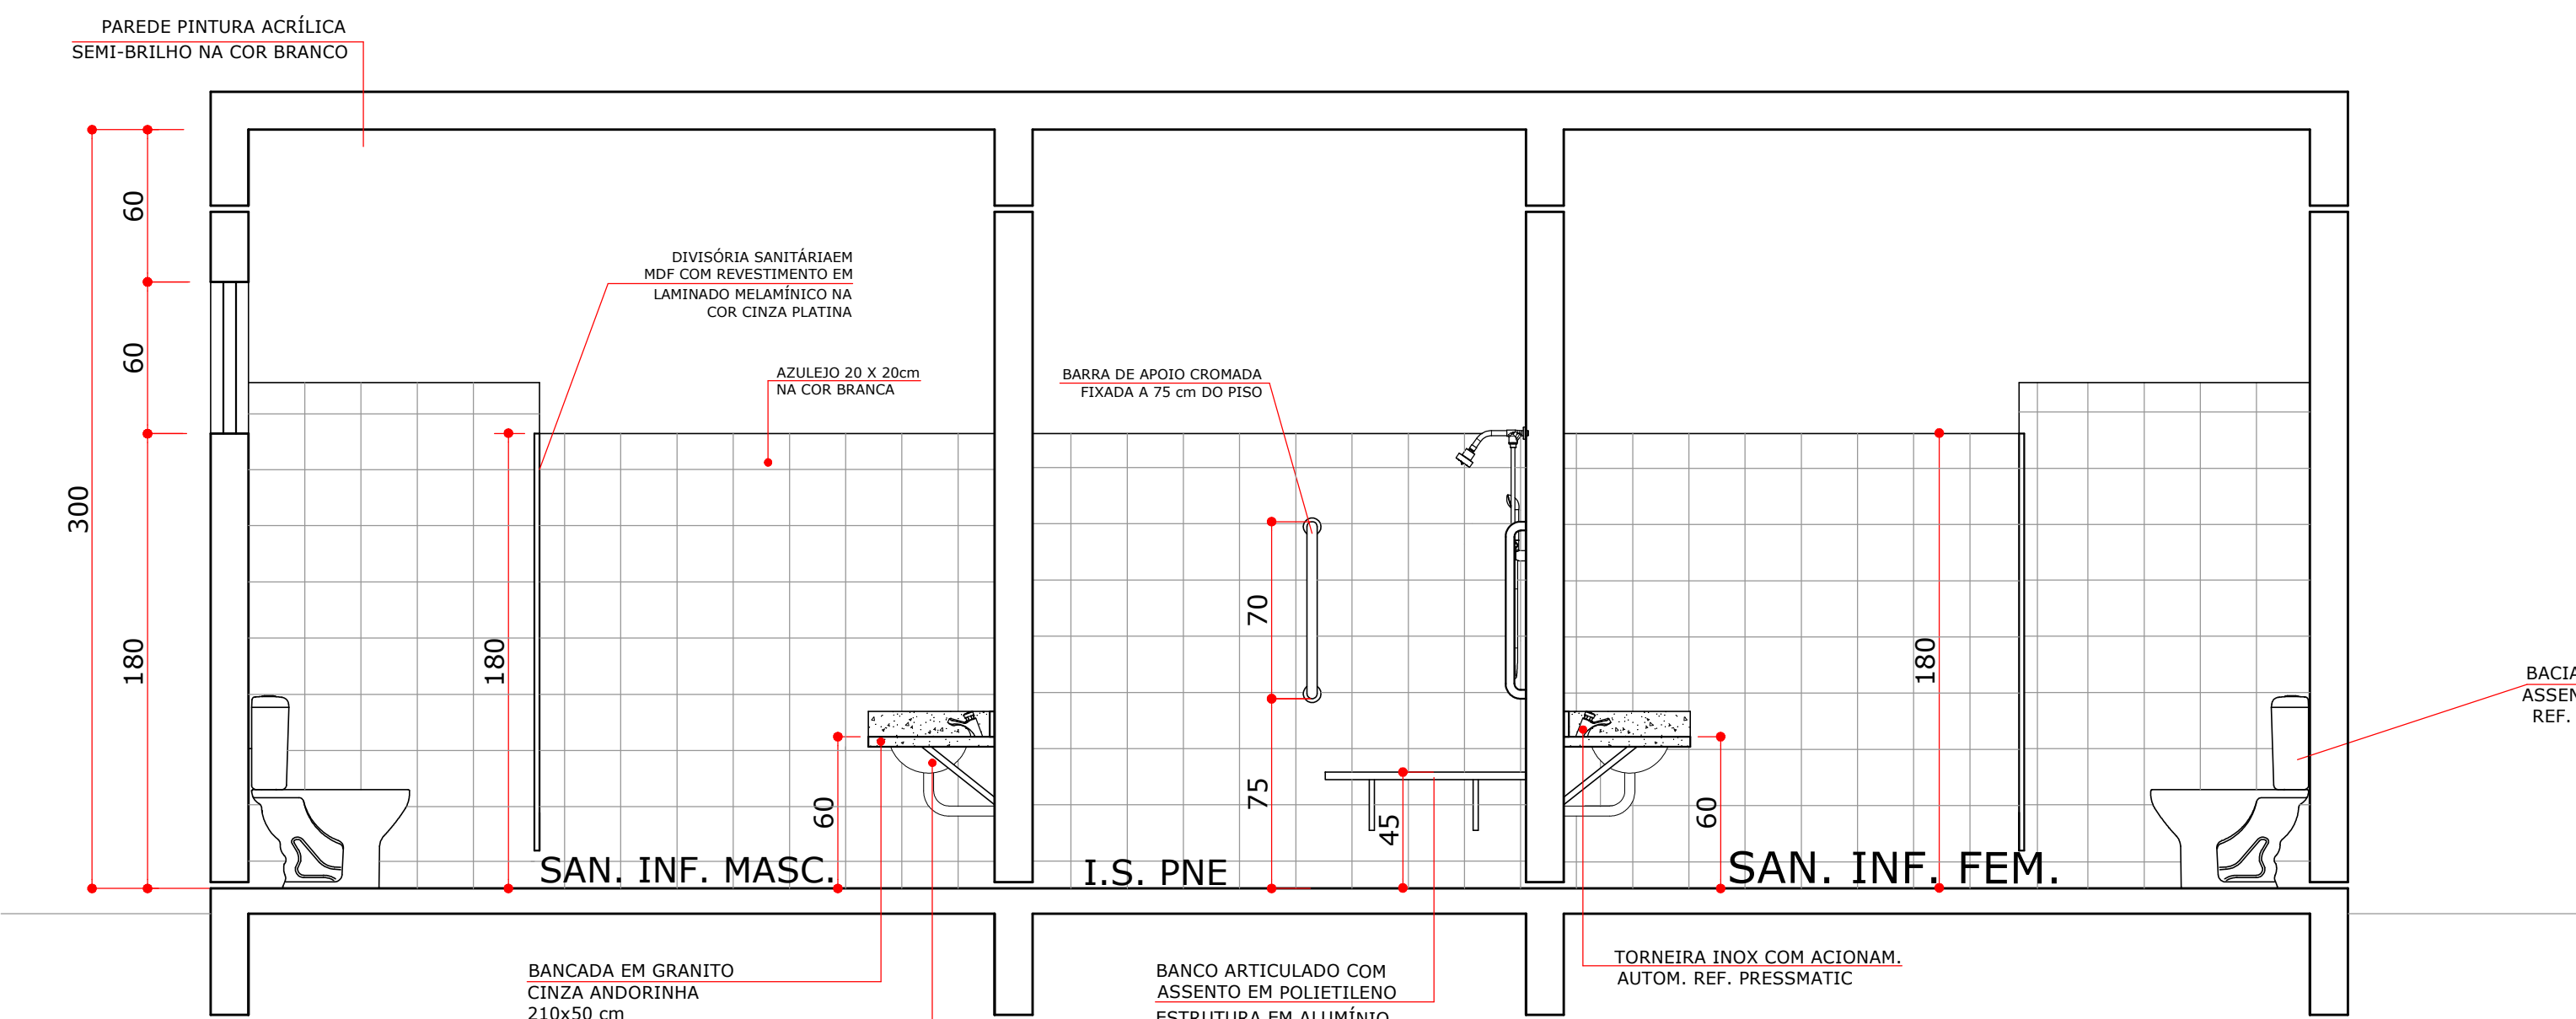


CORTE CC
Esc.: 1/25

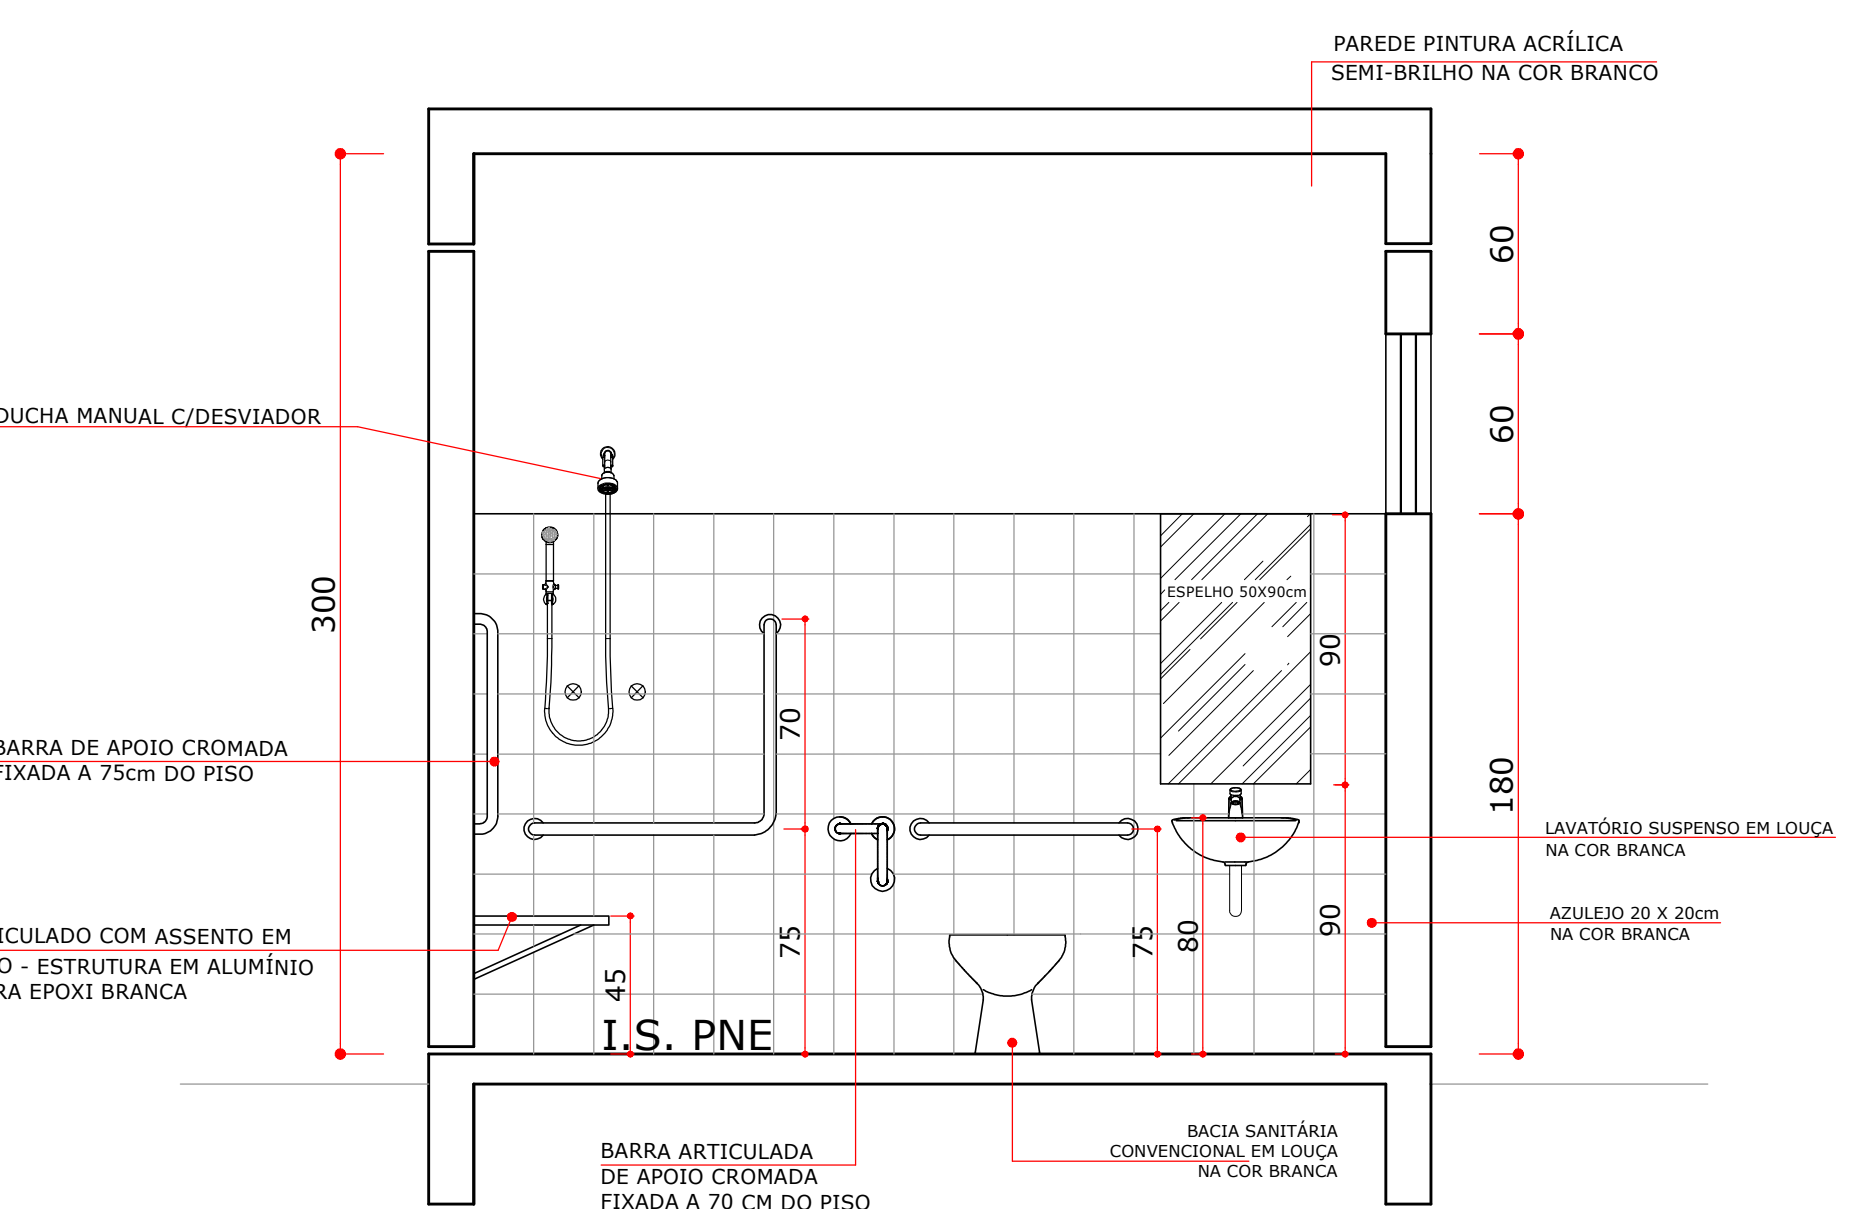


CORTE DD
Esc.: 1/25

VESTIÁRIO MASC. / FEM.

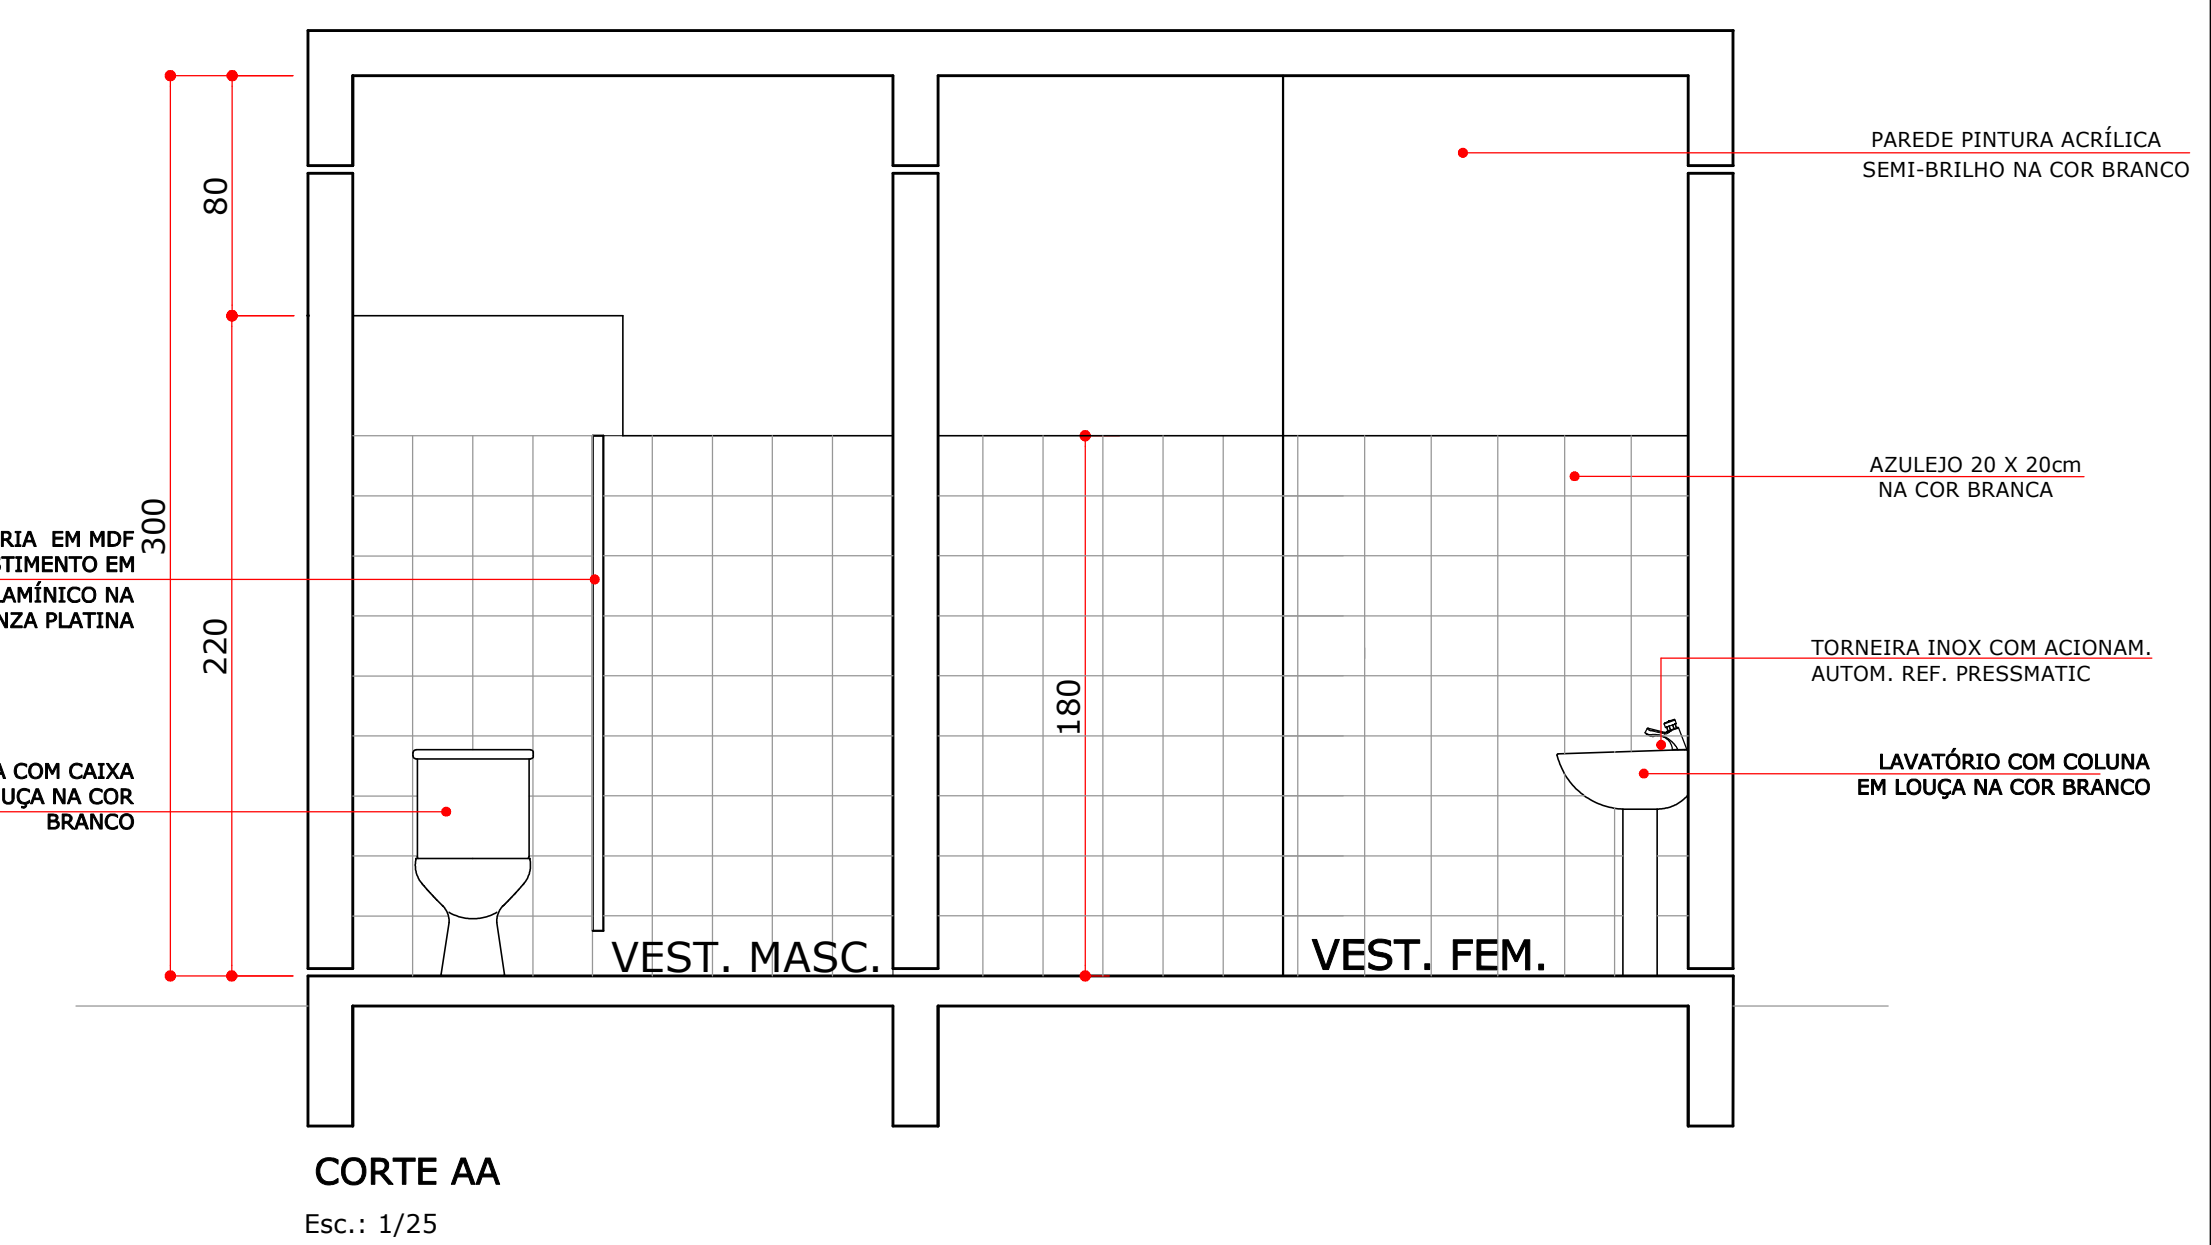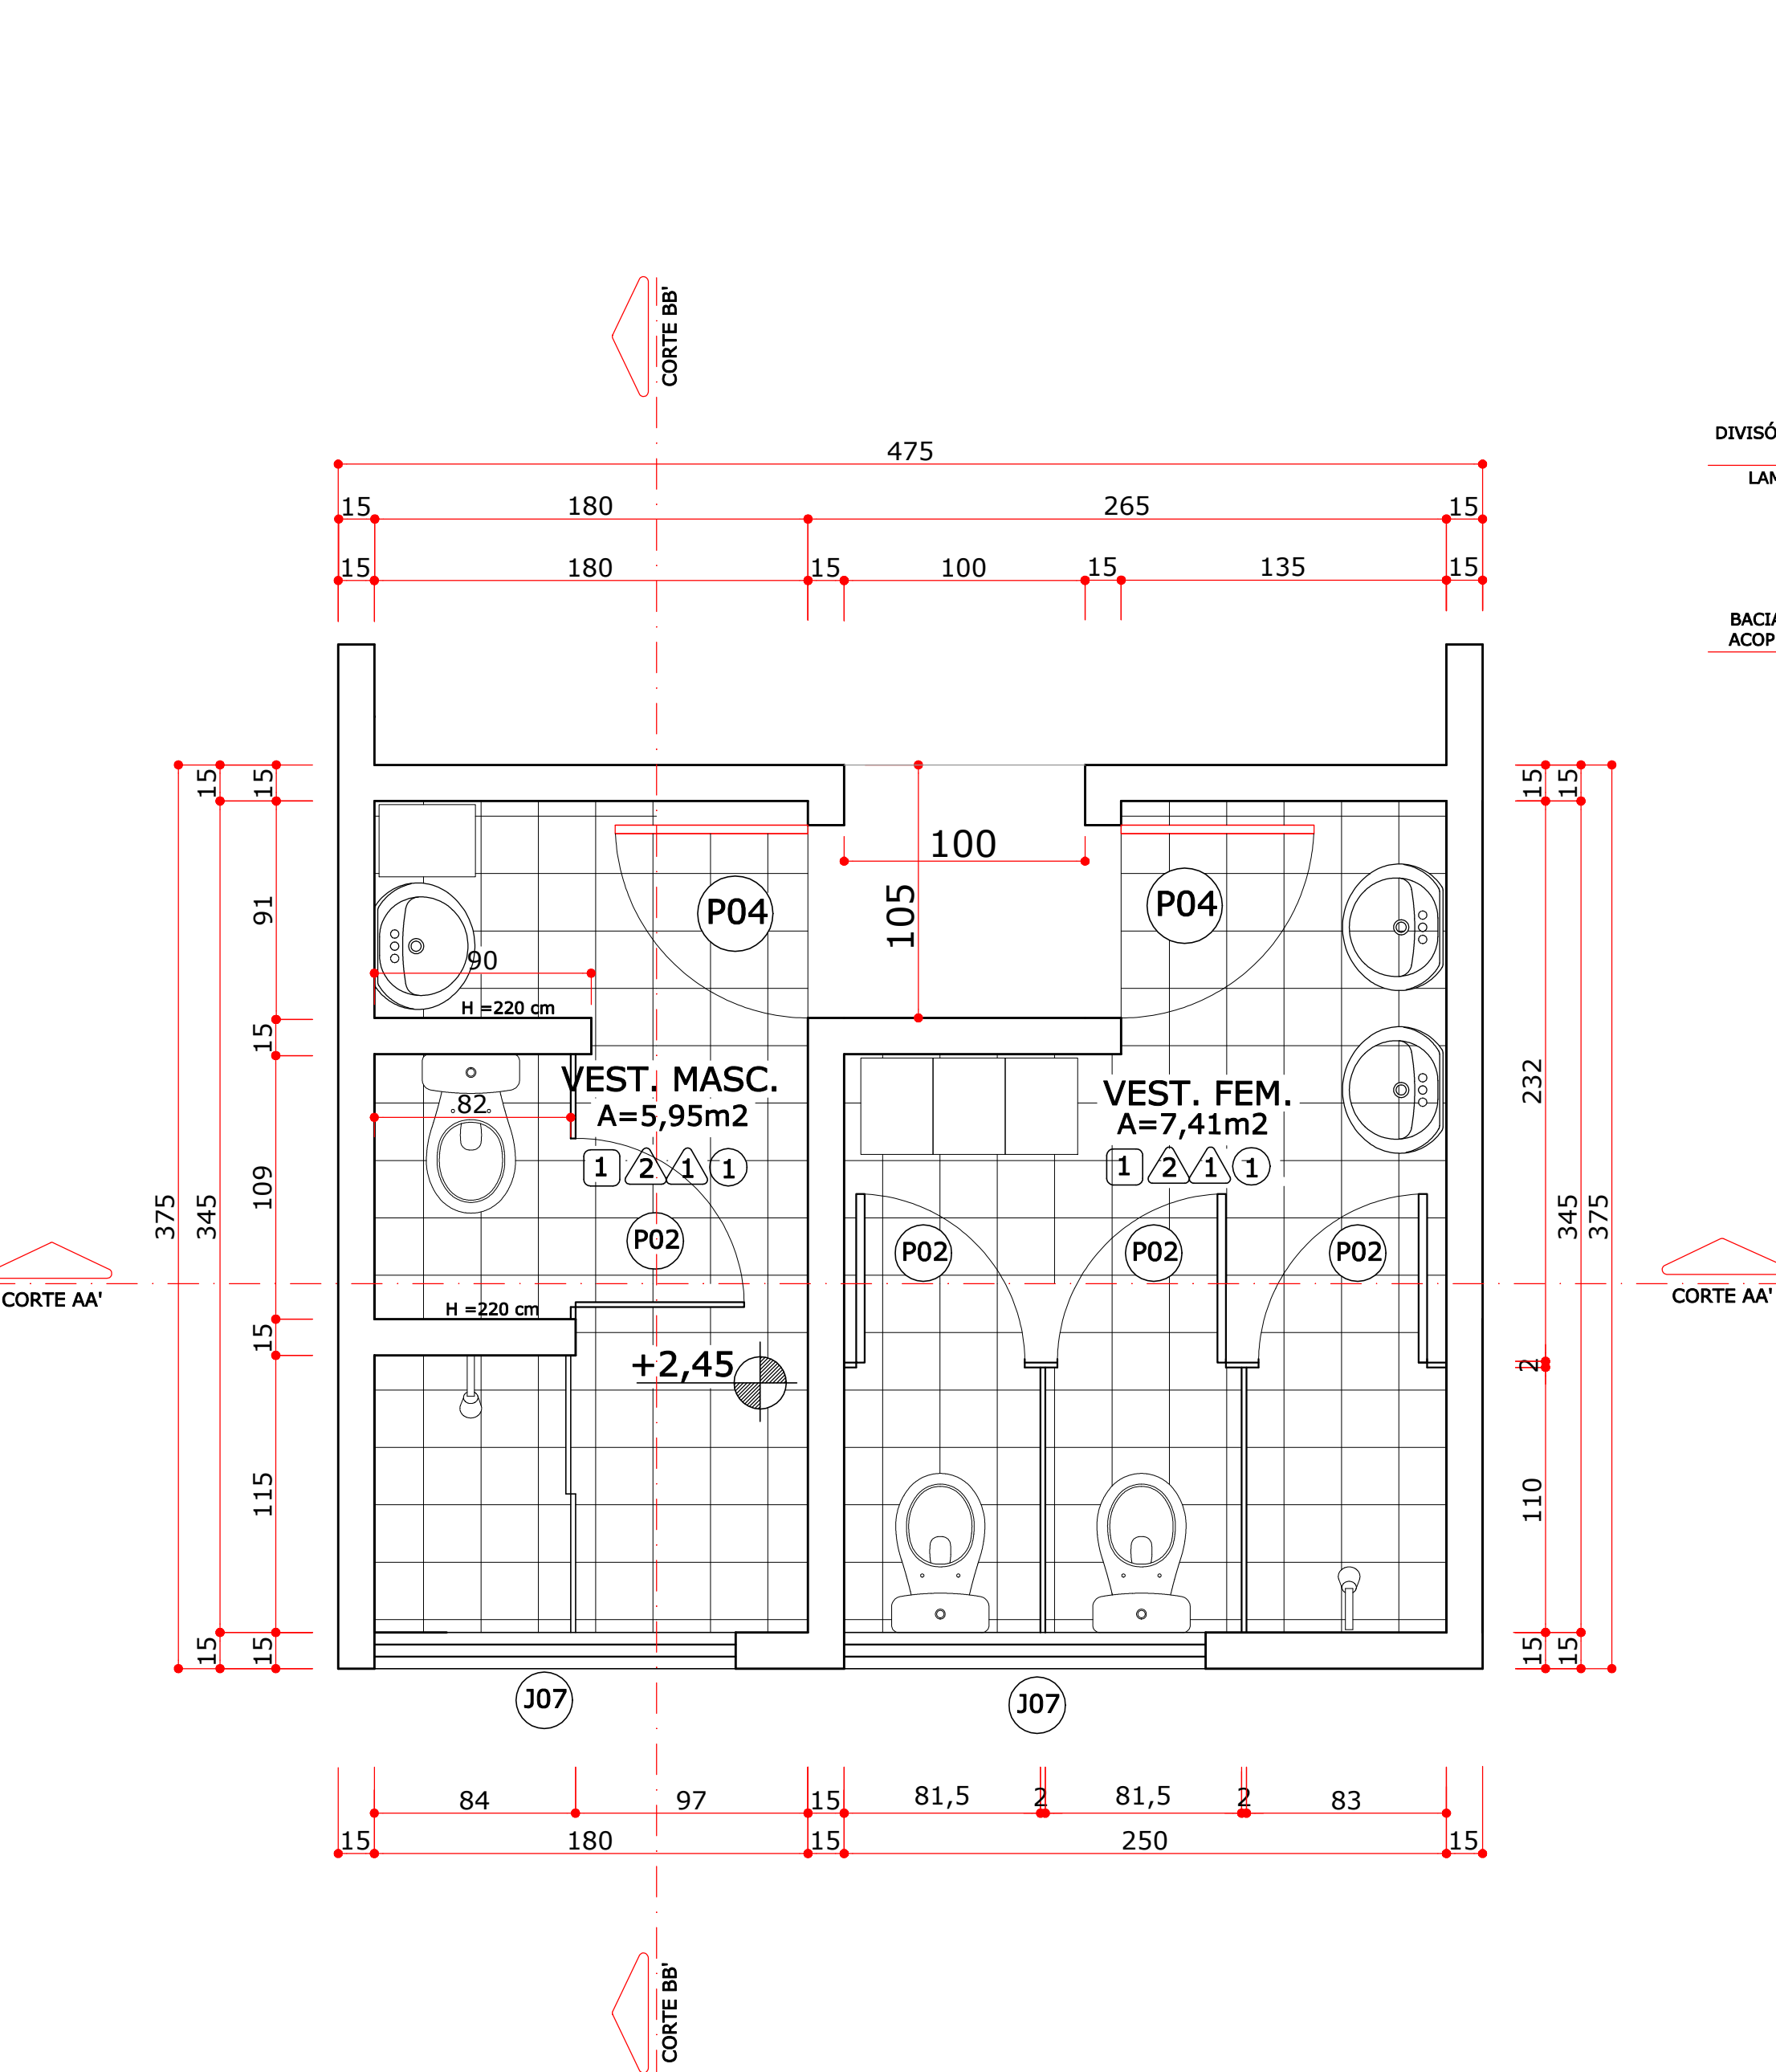

CORTE AA
Esc.: 1/25

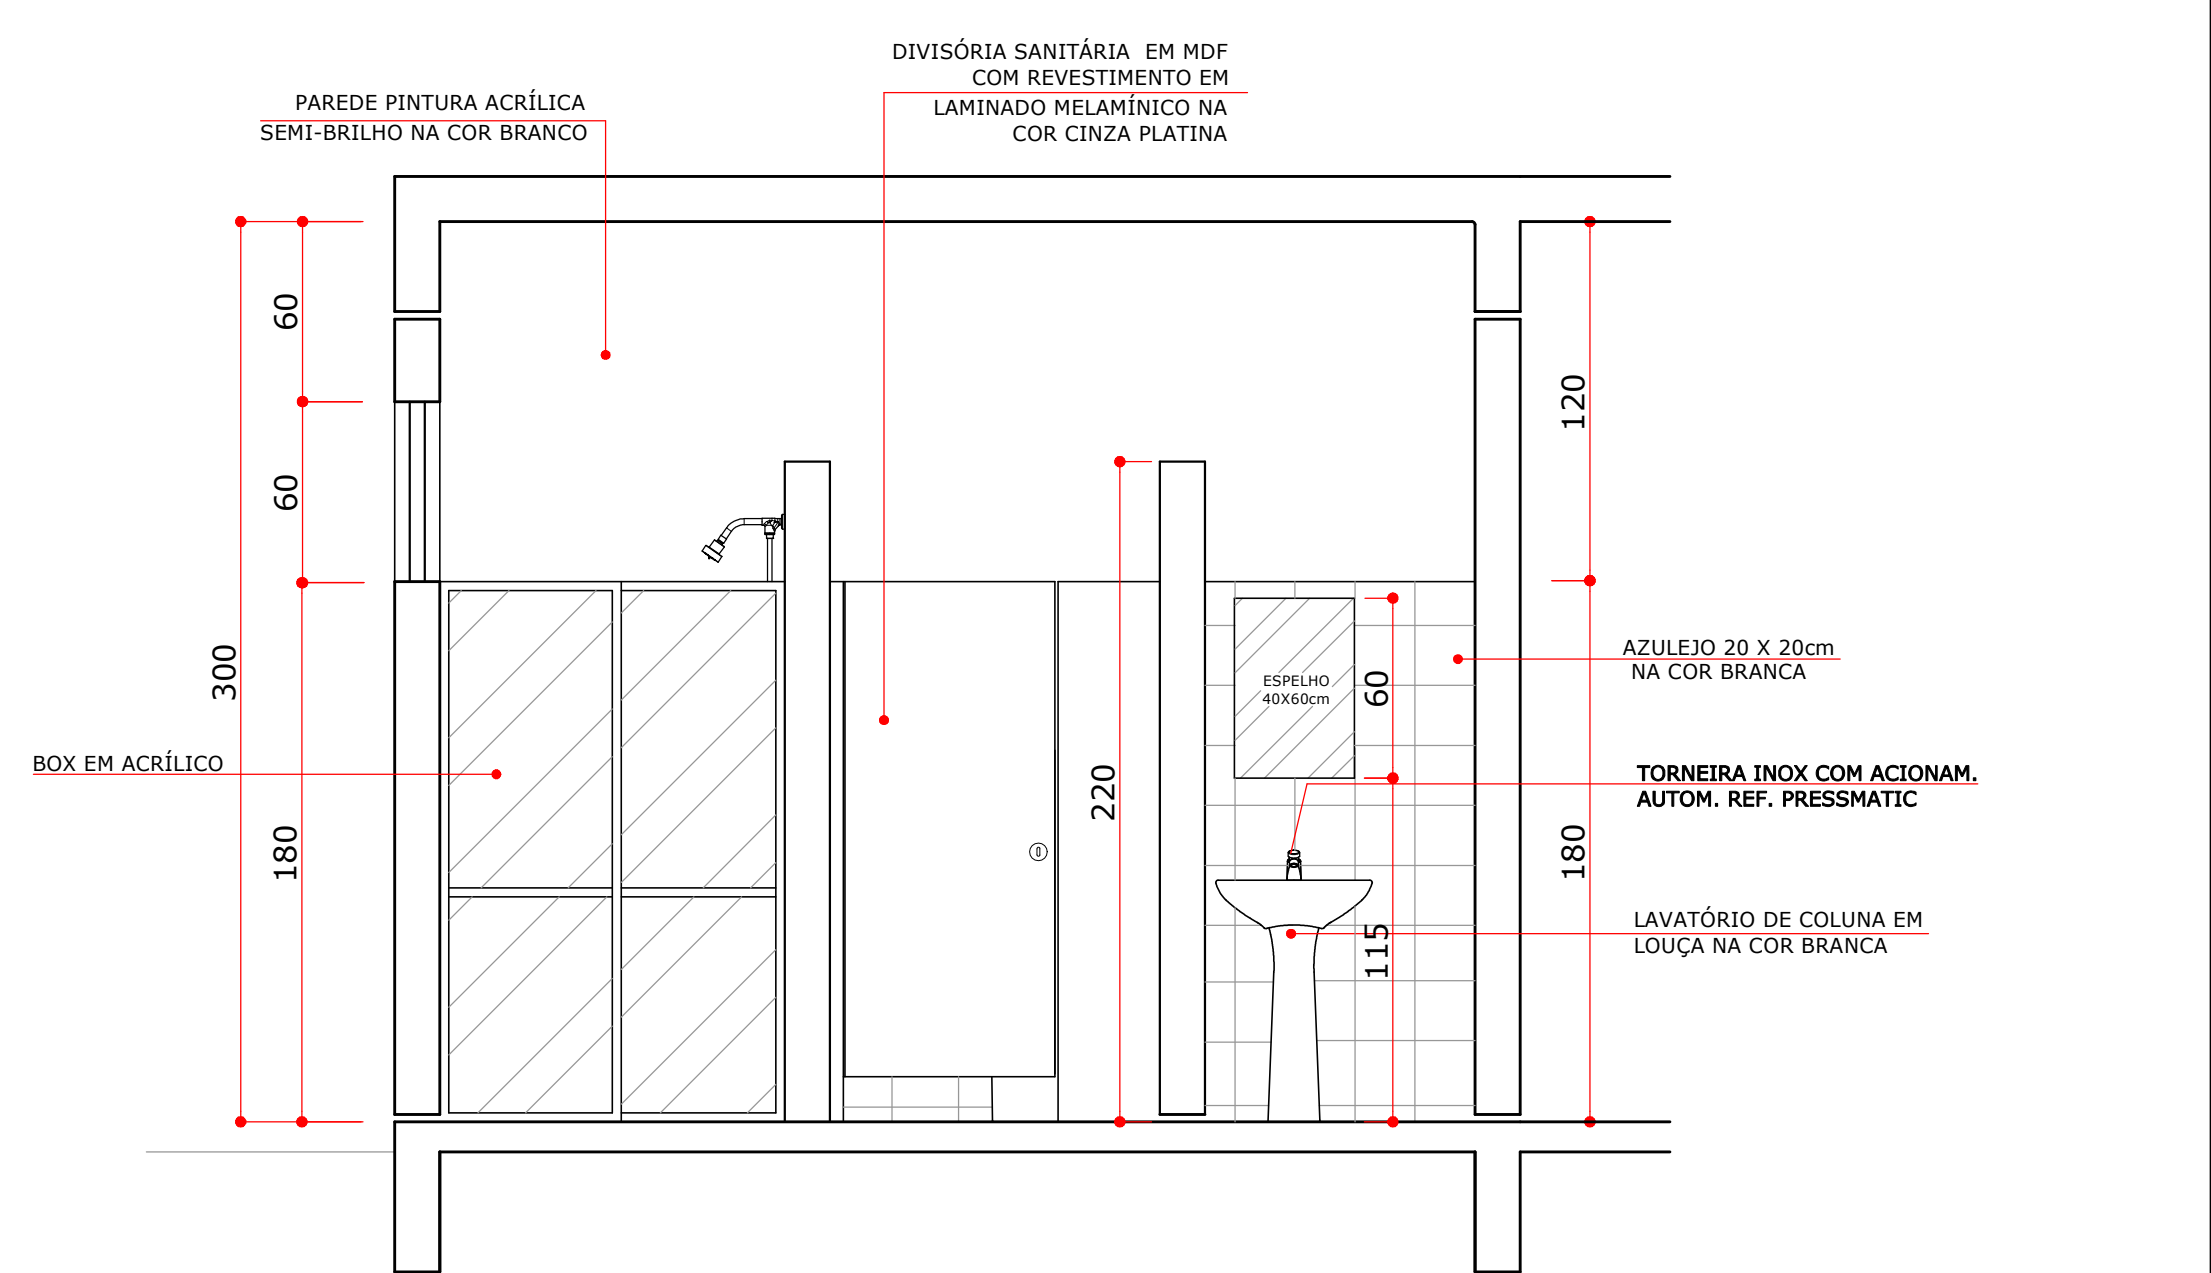

CORTE BB
Esc.: 1/25

PREFEITURA DO MUNICÍPIO DE ARAUCÁRIA SECRETARIA MUNICIPAL DE PLANEJAMENTO - SMPL							
TÍTULO CONSTRUÇÃO DE EDIFICAÇÃO ESPECIAL EM ALVENARIA CEMEI COSTA E SILVA							
REFERÊNCIA PROJETO BÁSICO DE ARQUITETURA DETALHAMENTO SANITÁRIOS							
PROPRIETÁRIO		REPRESENTANTE				MODIFICADO EM	
MUNICÍPIO DE ARAUCÁRIA						/ /	
RESP. TÉCNICO PELO PROJETO						/ /	
ANE CAROLINE BORN		CAU A 45082-0				/ /	
RESP. TÉCNICO EXECUÇÃO						/ /	
A SER DEFINIDO EM LICITAÇÃO							
LOCAL	QUADRA	LOTE	ESCALA	DESENHO	DATA	FOLHA	
COSTEIRA			1/25	ANE/HELEN	NOV/17	PBA_04	