



CONVENÇÕES

- PILAR QUE NASCE
- PILAR QUE MORRE
- PILAR QUE CONTINUA
- PILAR QUE MUDA DE SEÇÃO
- VIGA DE COBERTURA
- VIGA BALDRAME
- ELEVACÃO DA VIGA, PILAR OU LAJE EM RELAÇÃO AO PISO DO PAVIMENTO
- PAREDES APOIADAS NA LAJE
- LAJE MACIÇA (h=?)
- LAJE TRELICHADA 1D (h=?)
- LAJE NERVURADA (h=?)
- LAJE TRELICHADA 2D (h=?)

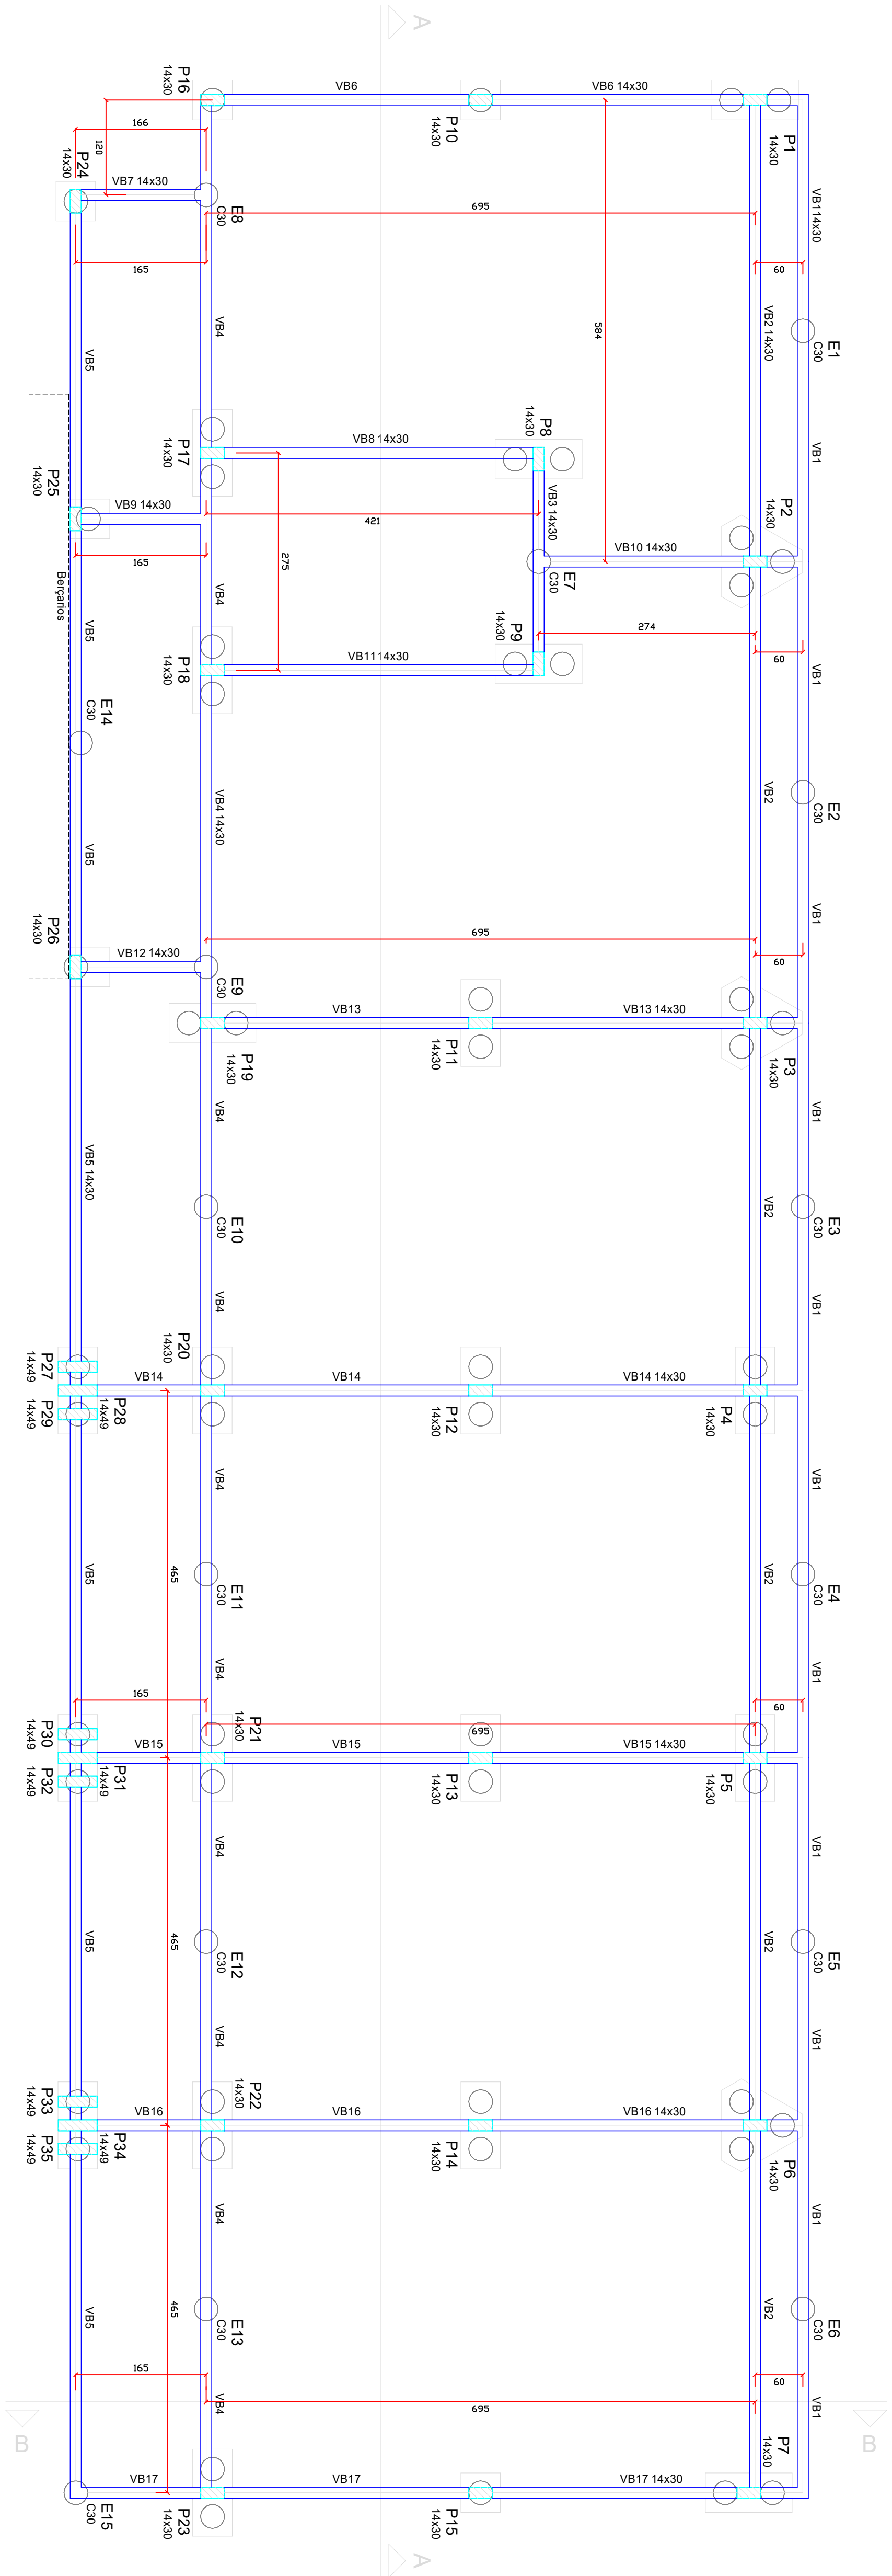


Forma da Fundação

escala 1:50

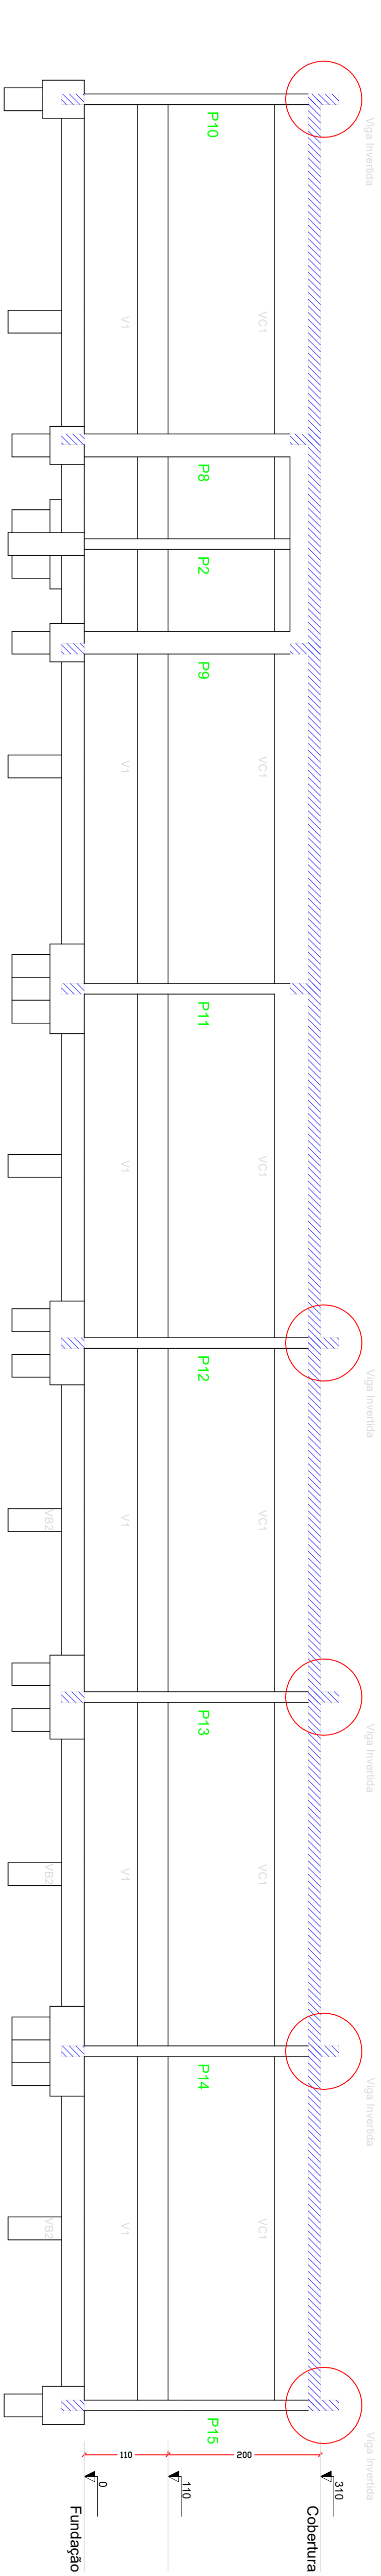

Corte A-A

escala 1:50

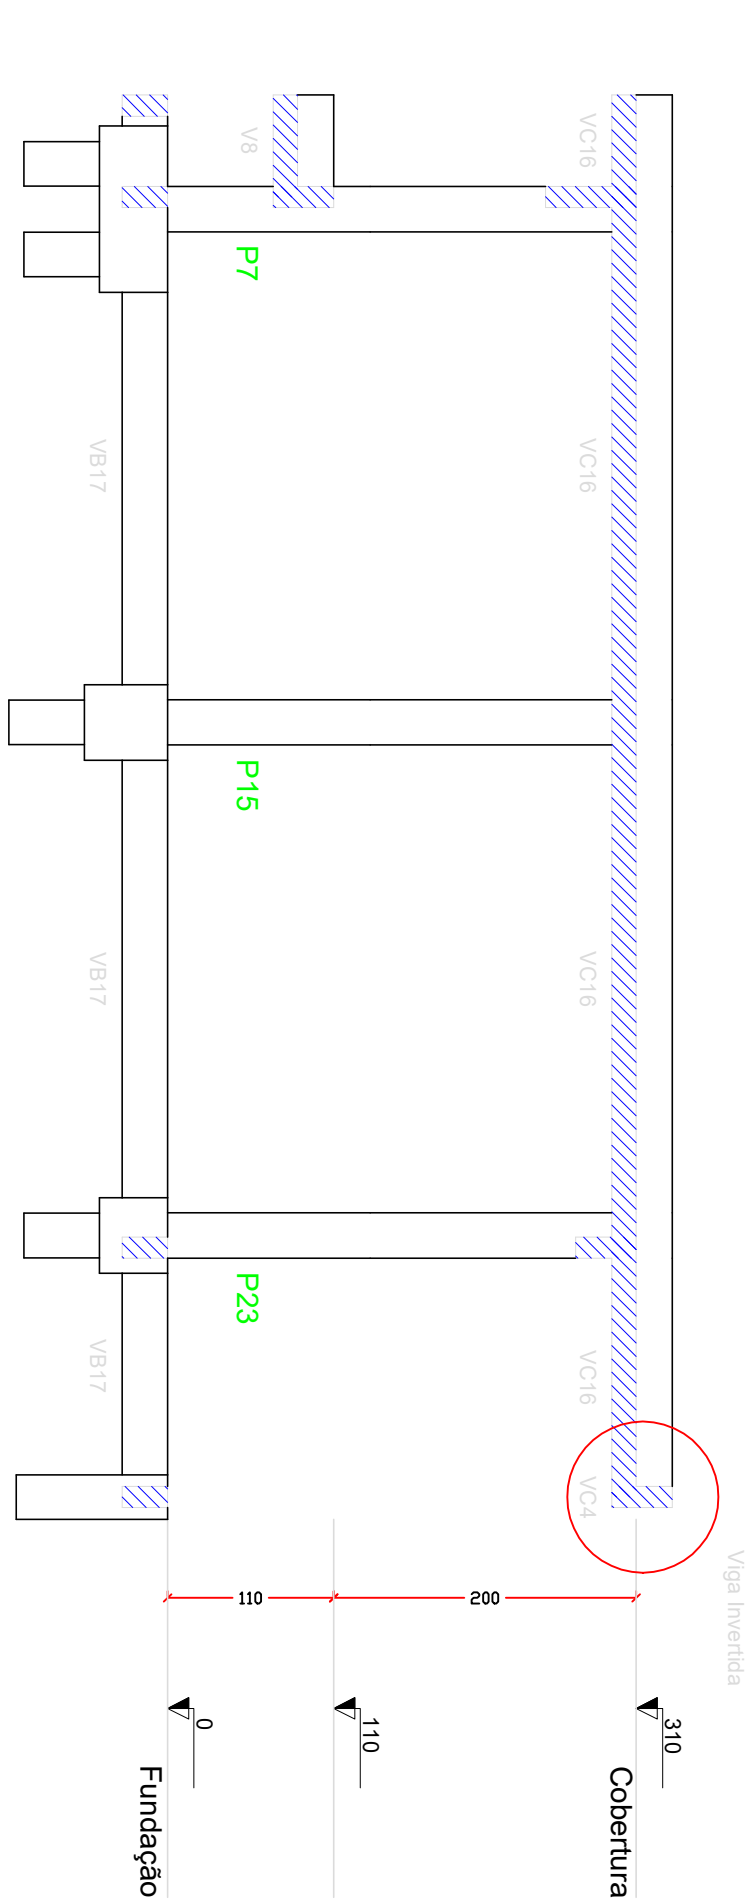

Corte B-B

escala 1:50



MUNICÍPIO DE ARAUCÁRIA
SECRETARIA MUNICIPAL DE PLANEJAMENTO - SMPL

TÍTULO
CONSTRUÇÃO DE EDIFICAÇÃO ESPECIAL EM ALVENARIA
CENTRO MUNICIPAL DE EDUCAÇÃO INFANTIL - CMEI COSTA E SILVA
REFERÊNCIA
FORMA DA FUNDAÇÃO E CORTE A E B –
MATERIAL/PRÉ-ESCOLA

REQUERENTE

PREFEITURA DO MUNICÍPIO DE ARAUCÁRIA

RESP. TÉCNICO PELO PROJETO

Ewerton Francisco Stocco CREA 110.587-D/P/r

LOCAL ESCALA QUADRA LOTE DESENHO DATA FOLHA
Costeira INDICADA MATTANA JAN/18 03/30

A1 (841x594 mm)

Projeto Estrutural elaborado de acordo com a NBR 6118/2014 (Projeto de estruturas de concreto – Dimensionamento), NBR 6120/2008 (Cargas para a
Procedimento) e NBR 6122/2013 (Projeto de estruturas de concreto – Execução). E, desde que o projeto estrutural e as especificações
com o NBR 14831/2004 e demais normas pertinentes do ABNT (Associação Brasileira de Normas Técnicas).