



Vista Pergolado
escala 1:50

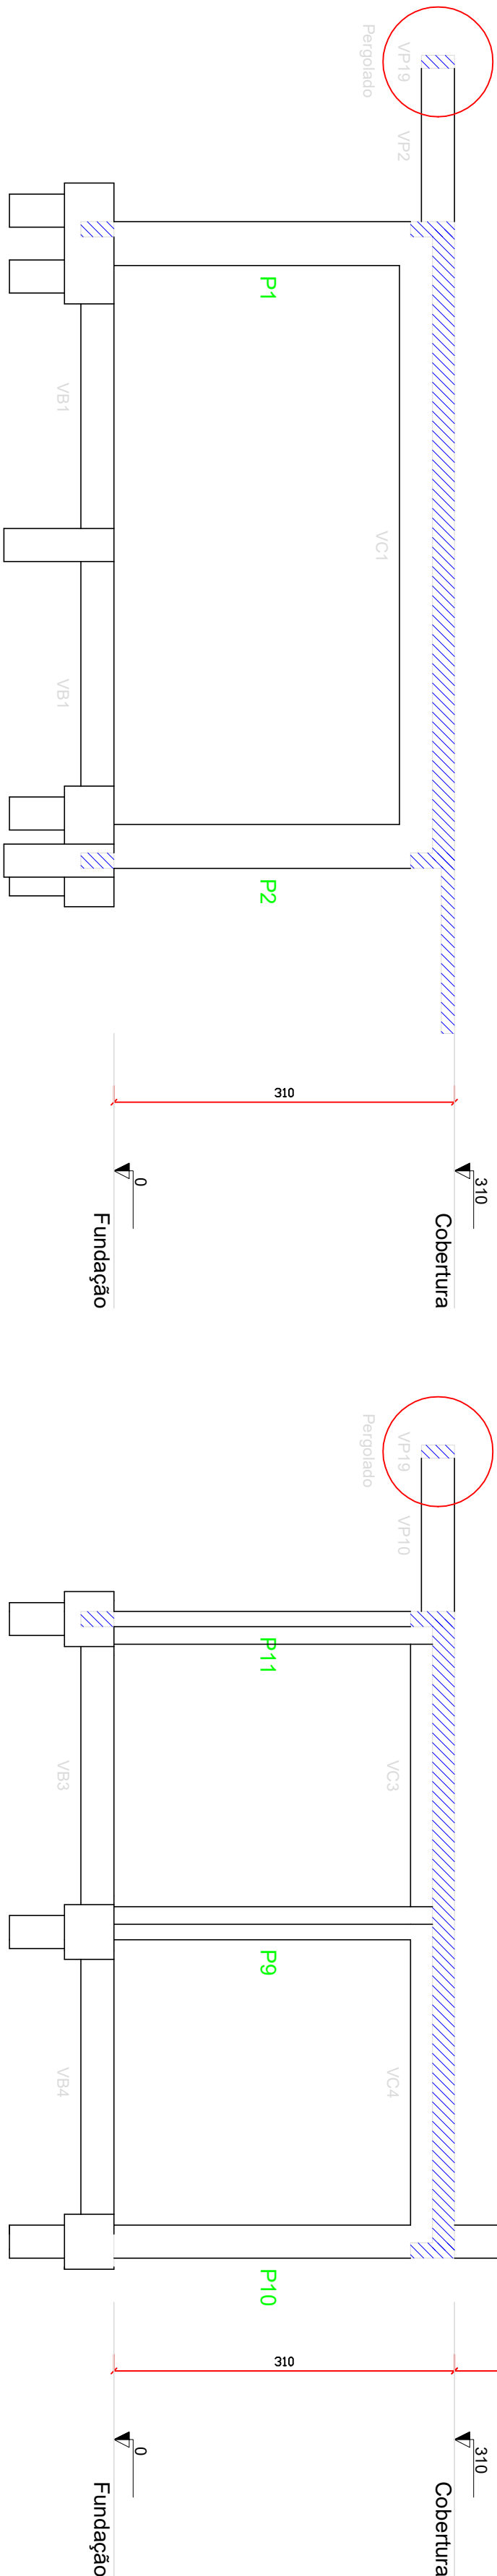

Corte B-B
escala 1:50

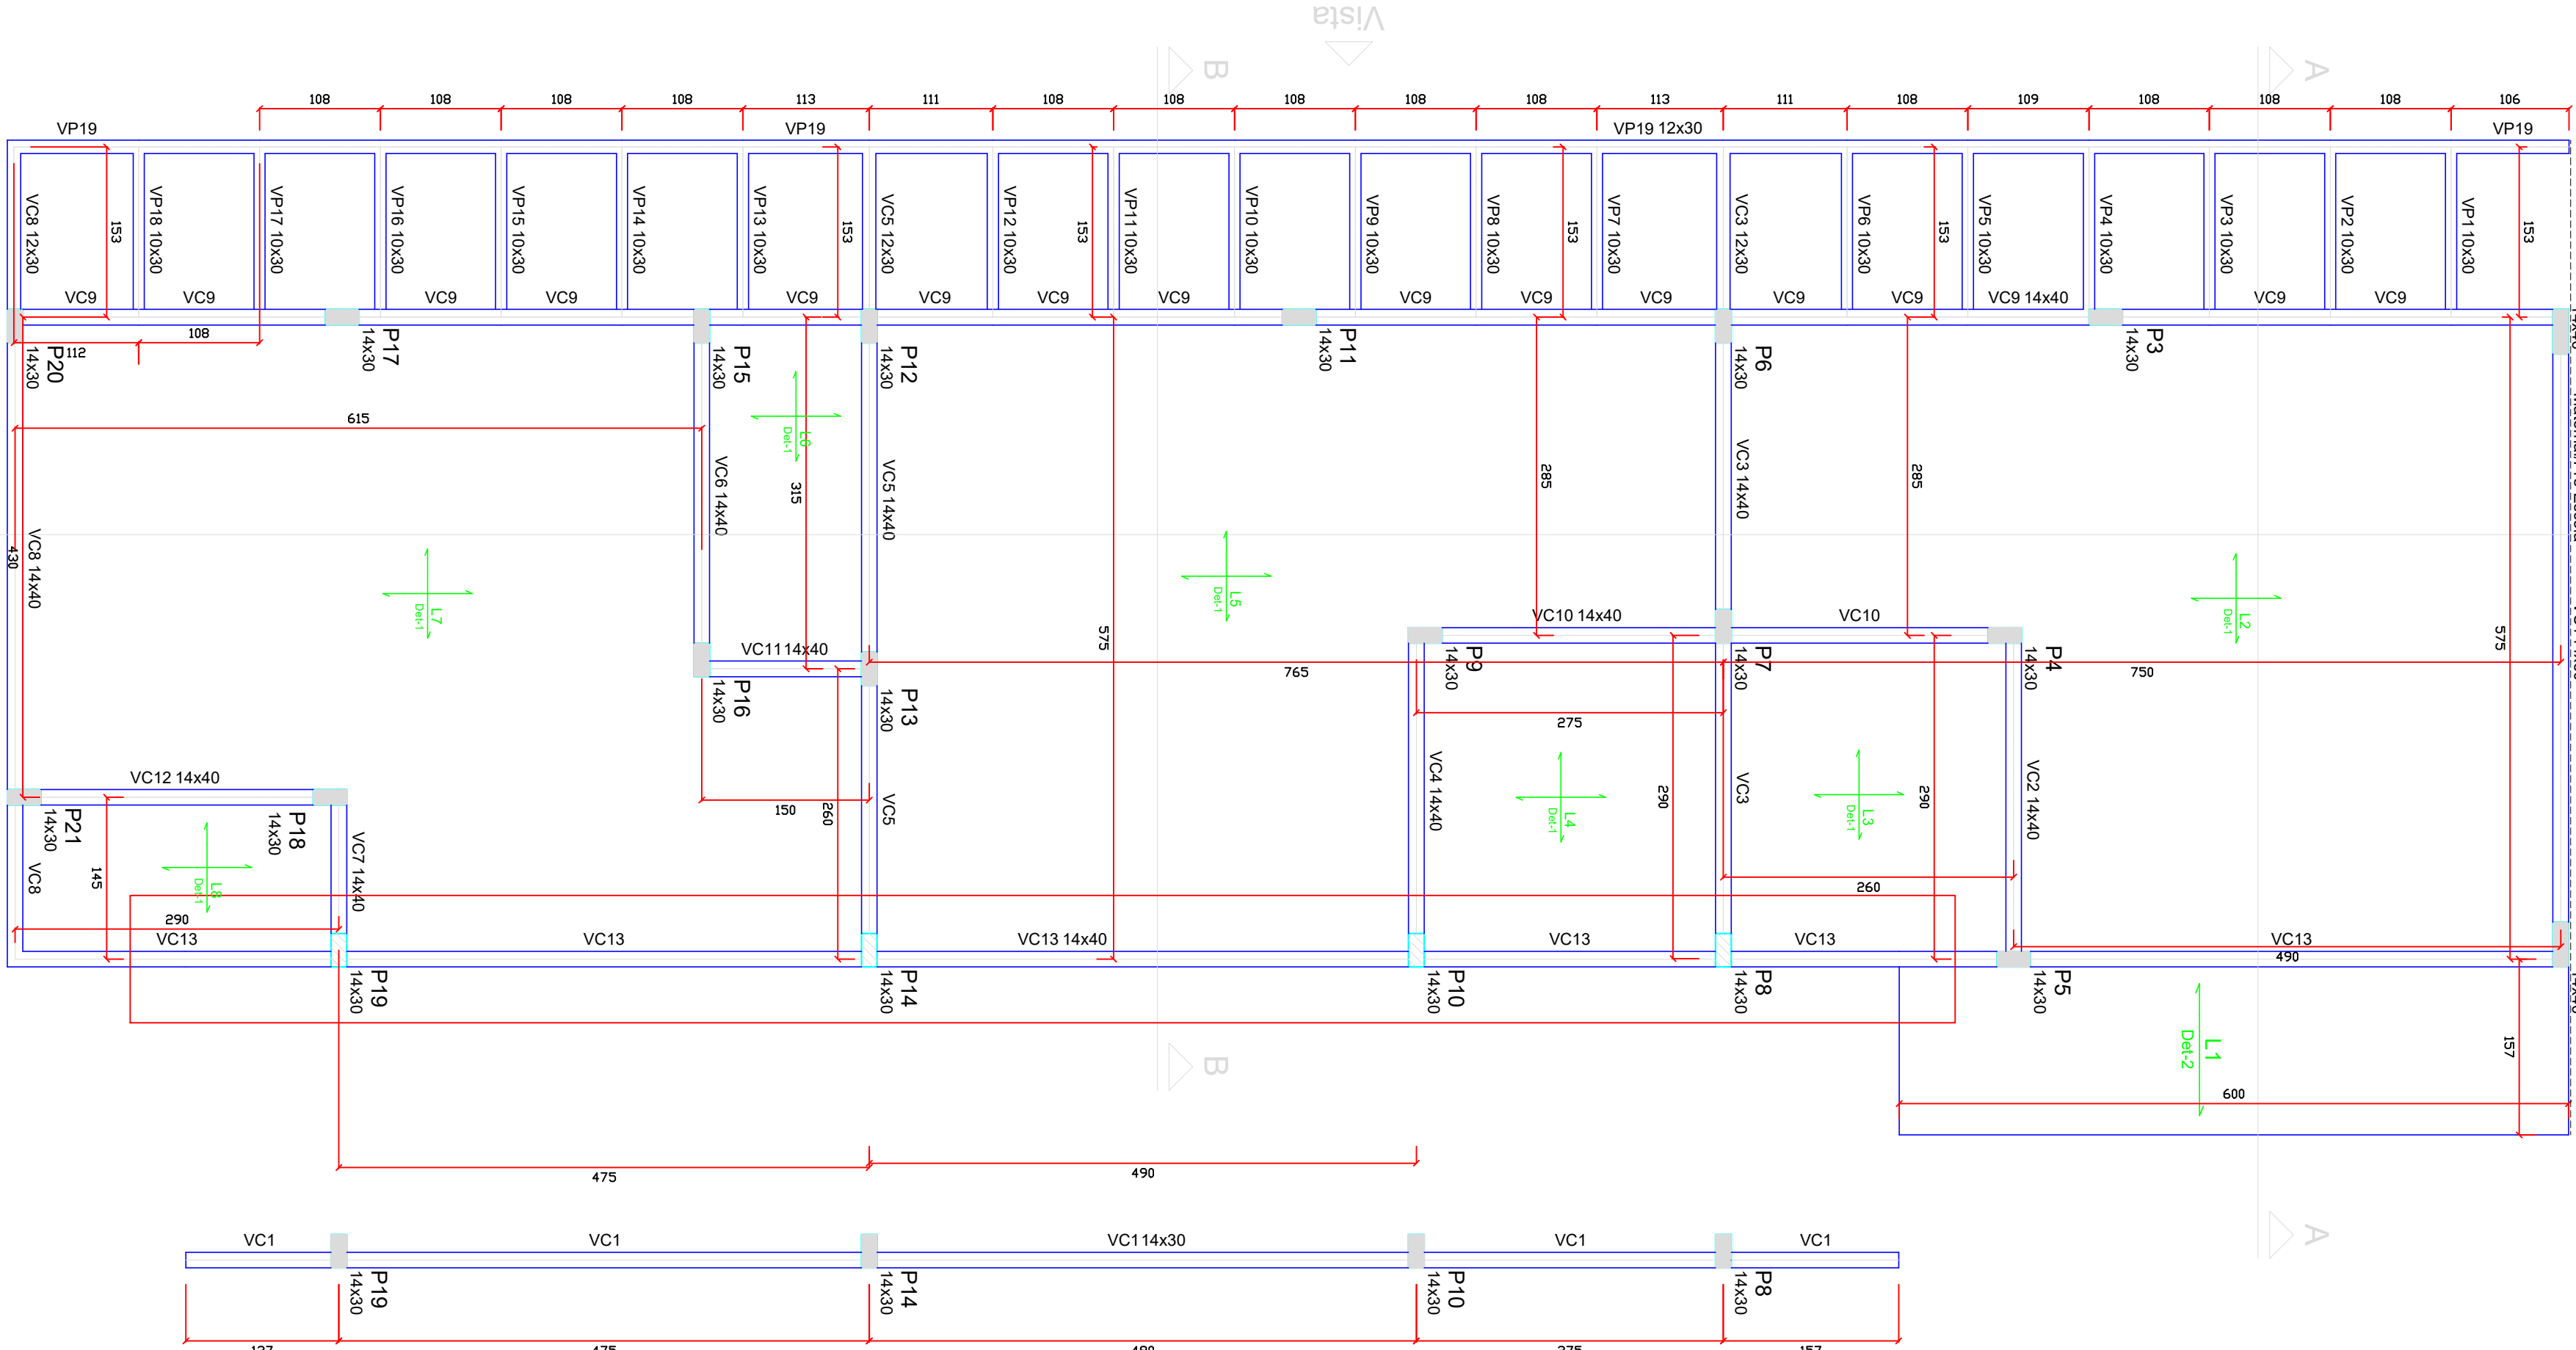


Forma da Cobertura
escala 1:50

Nota	Legenda	Observação
1.1	Material de construção	Material de construção
1.2	Material de construção	Material de construção
Detalhe 1 (esc. 1:25)

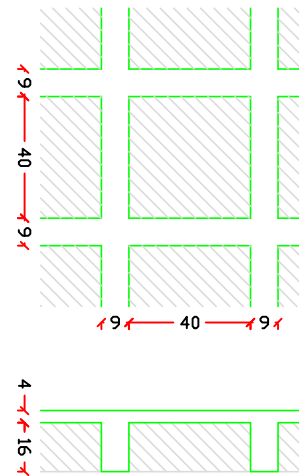

Detalhe 2 (esc. 1:25)

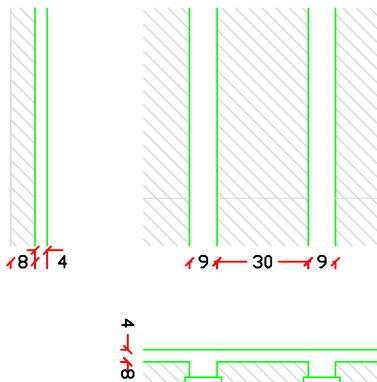

CONVENÇÕES

- PILAR QUE NASCE
- PILAR QUE MORRE
- PILAR QUE CONTINUA
- PIVAR QUE MUDA DE SEÇÃO
- VIGA DE COBERTURA
- VIGA BALDRAME
- ELEV. DA VIGA PILAR OU LAJE EM RELAÇÃO AO PISO DO PAVIMENTO
- LAJE MACIÇA (h=?)
- LAJE TRELIÇADA 1D (h=?)
- LAJE NERVURADA (h=?)
- LAJE TRELIÇADA 2D (h=?)

Projeto Estrutural elaborado de acordo com o NBR 6118/2014 (Projeto de estruturas de concreto - Procedimento), NBR 6120/2006 (Cargas para o cálculo de estruturas de edificações), NBR 6122/2010 (Projeto e execução de fundações), NBR 880/2008 (Lajes e vigas de concreto armado - Procedimento de projeto) e NBR 14931/2004 e demais normas pertinentes da ABNT (Associação Brasileira de Normas Técnicas).

MUNICÍPIO DE ARAUCÁRIA
SECRETARIA MUNICIPAL DE PLANEJAMENTO - SMP
TÍTULO
CONSTRUÇÃO DE EDIFICAÇÃO ESPECIAL EM ALVENARIA
CENTRO MUNICIPAL DE EDUCAÇÃO INFANTIL - CMEI COSTA E SILVA
REFERÊNCIA
FORMA DA COBERTURA, CORTE A E B E VISTA DO PERGOLADO

REQUERENTE
PREFEITURA DO MUNICÍPIO DE ARAUCÁRIA
RESP. TÉCNICO PELO PROJETO
Ewerton Francisco Stocco
LOCAL
QUADRA LOTE
ESCALA
INDICADA
DATA
JAN/18
FOLHA
12/30

A1 (841x594 mm)