
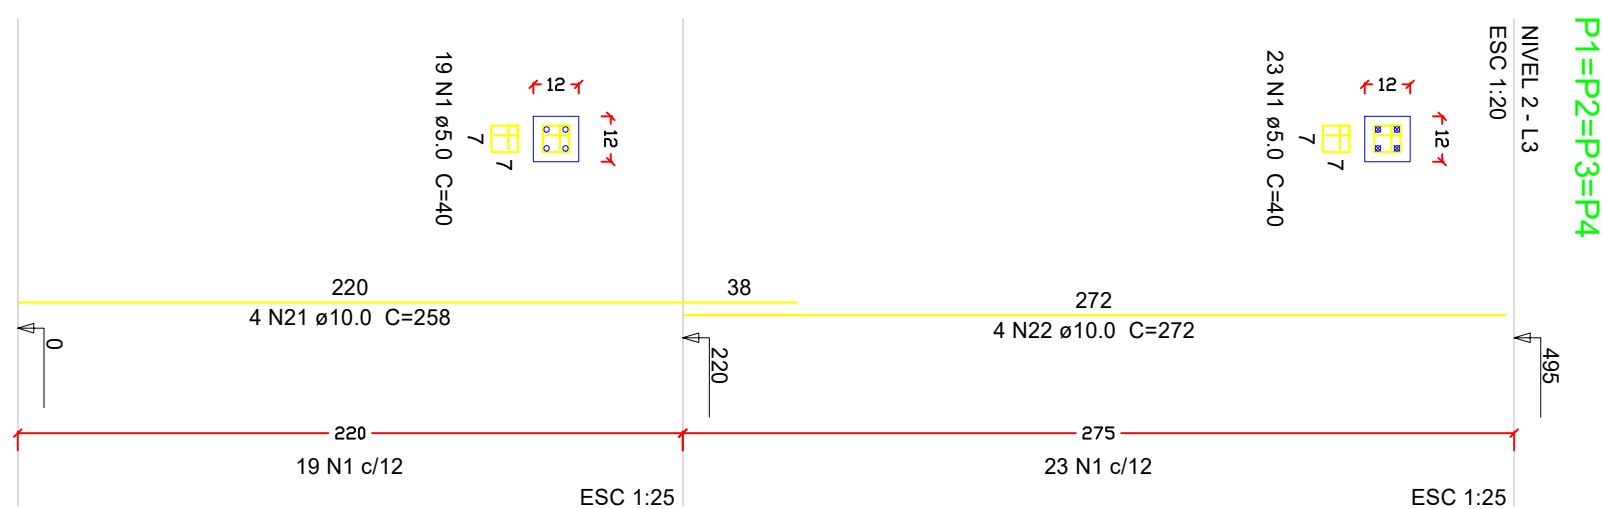
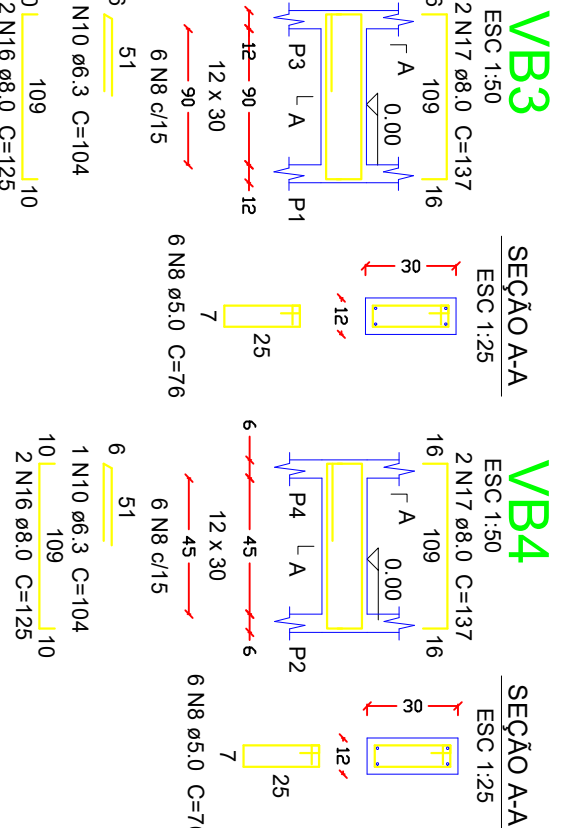
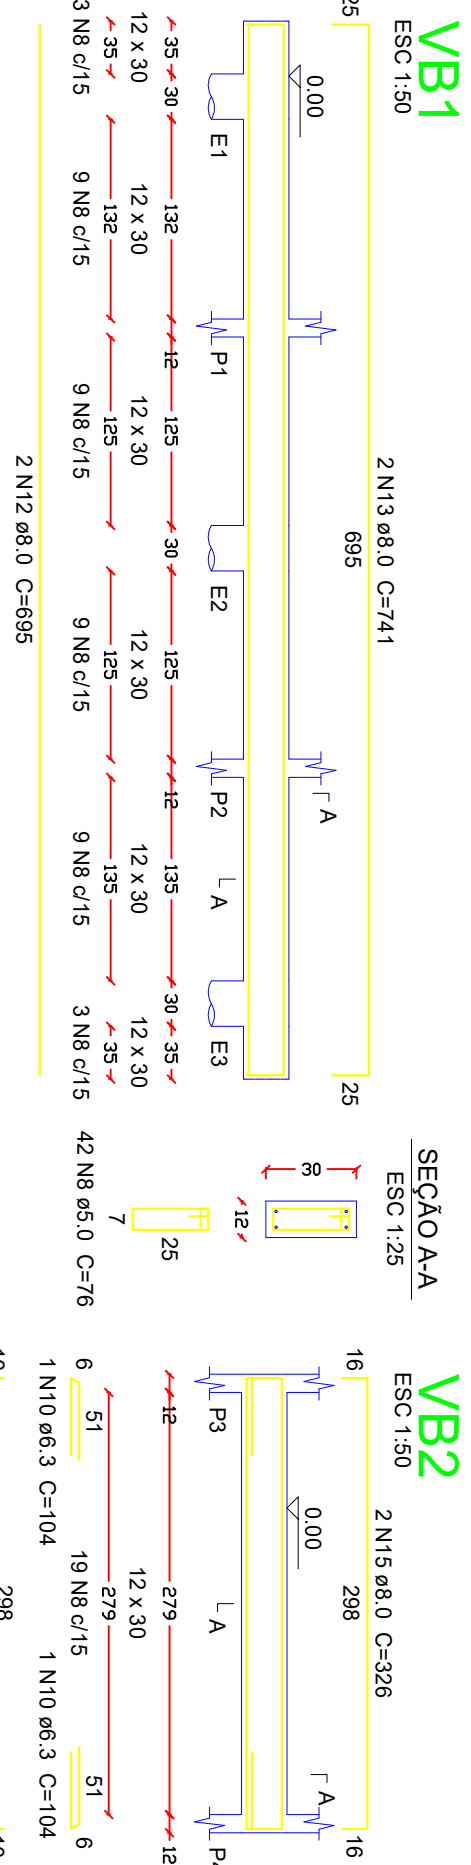
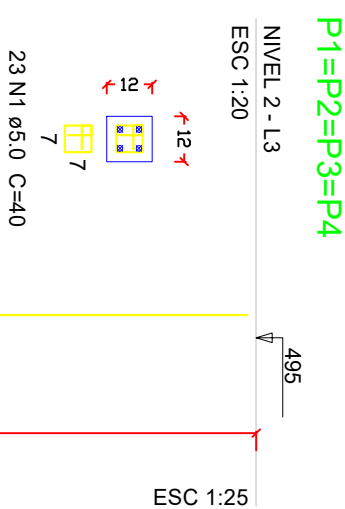
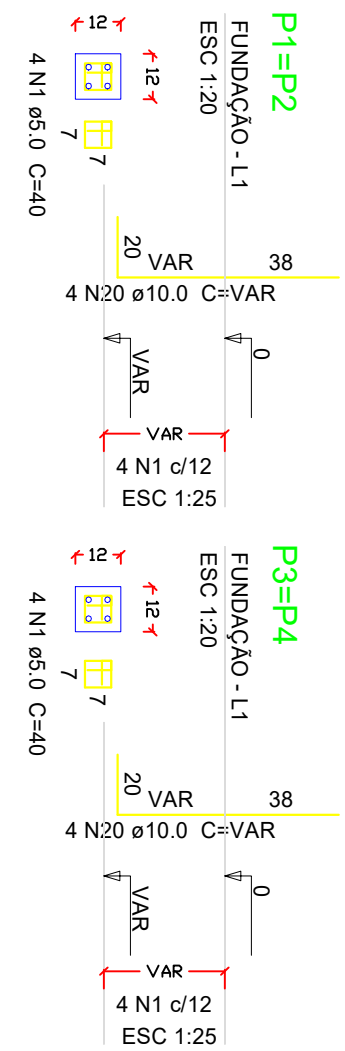


B1=B2
2xC30-3
PLANTA
ESC 1:25

CORTE A-A
ESC 1:25

B3=B4
1XC30-3
PLANTA
ESC 1:25

CORTE
ESC 1:25

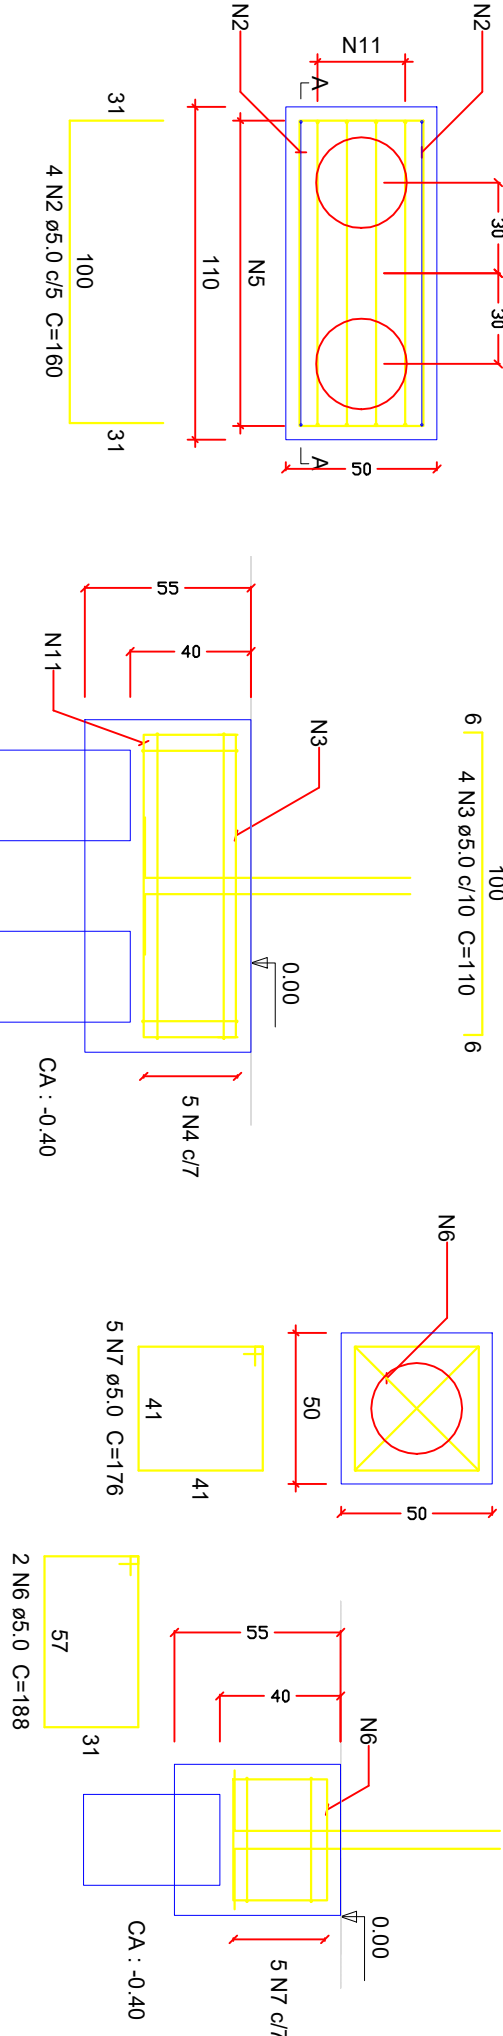

Relação do aço

Fundação:	2x82	2x84
Nível 1:	4xP1	4xP1
Nível 2:	4xP1	4xP1
	V1	V2
	V3	V4
	V5	V6
	V99	V100

	DIAM	C TOTAL	PESO + 10 %
ACO	(mm)	(m)	(kg)
CA50	6,3	10,4	2,8
	8,0	175,4	76,1
	10,0	99,6	67,5
CA60	5,0	323,8	54,9
PESO TOTAL			
(kg)			
CA50	146,4		
CA60	54,9		