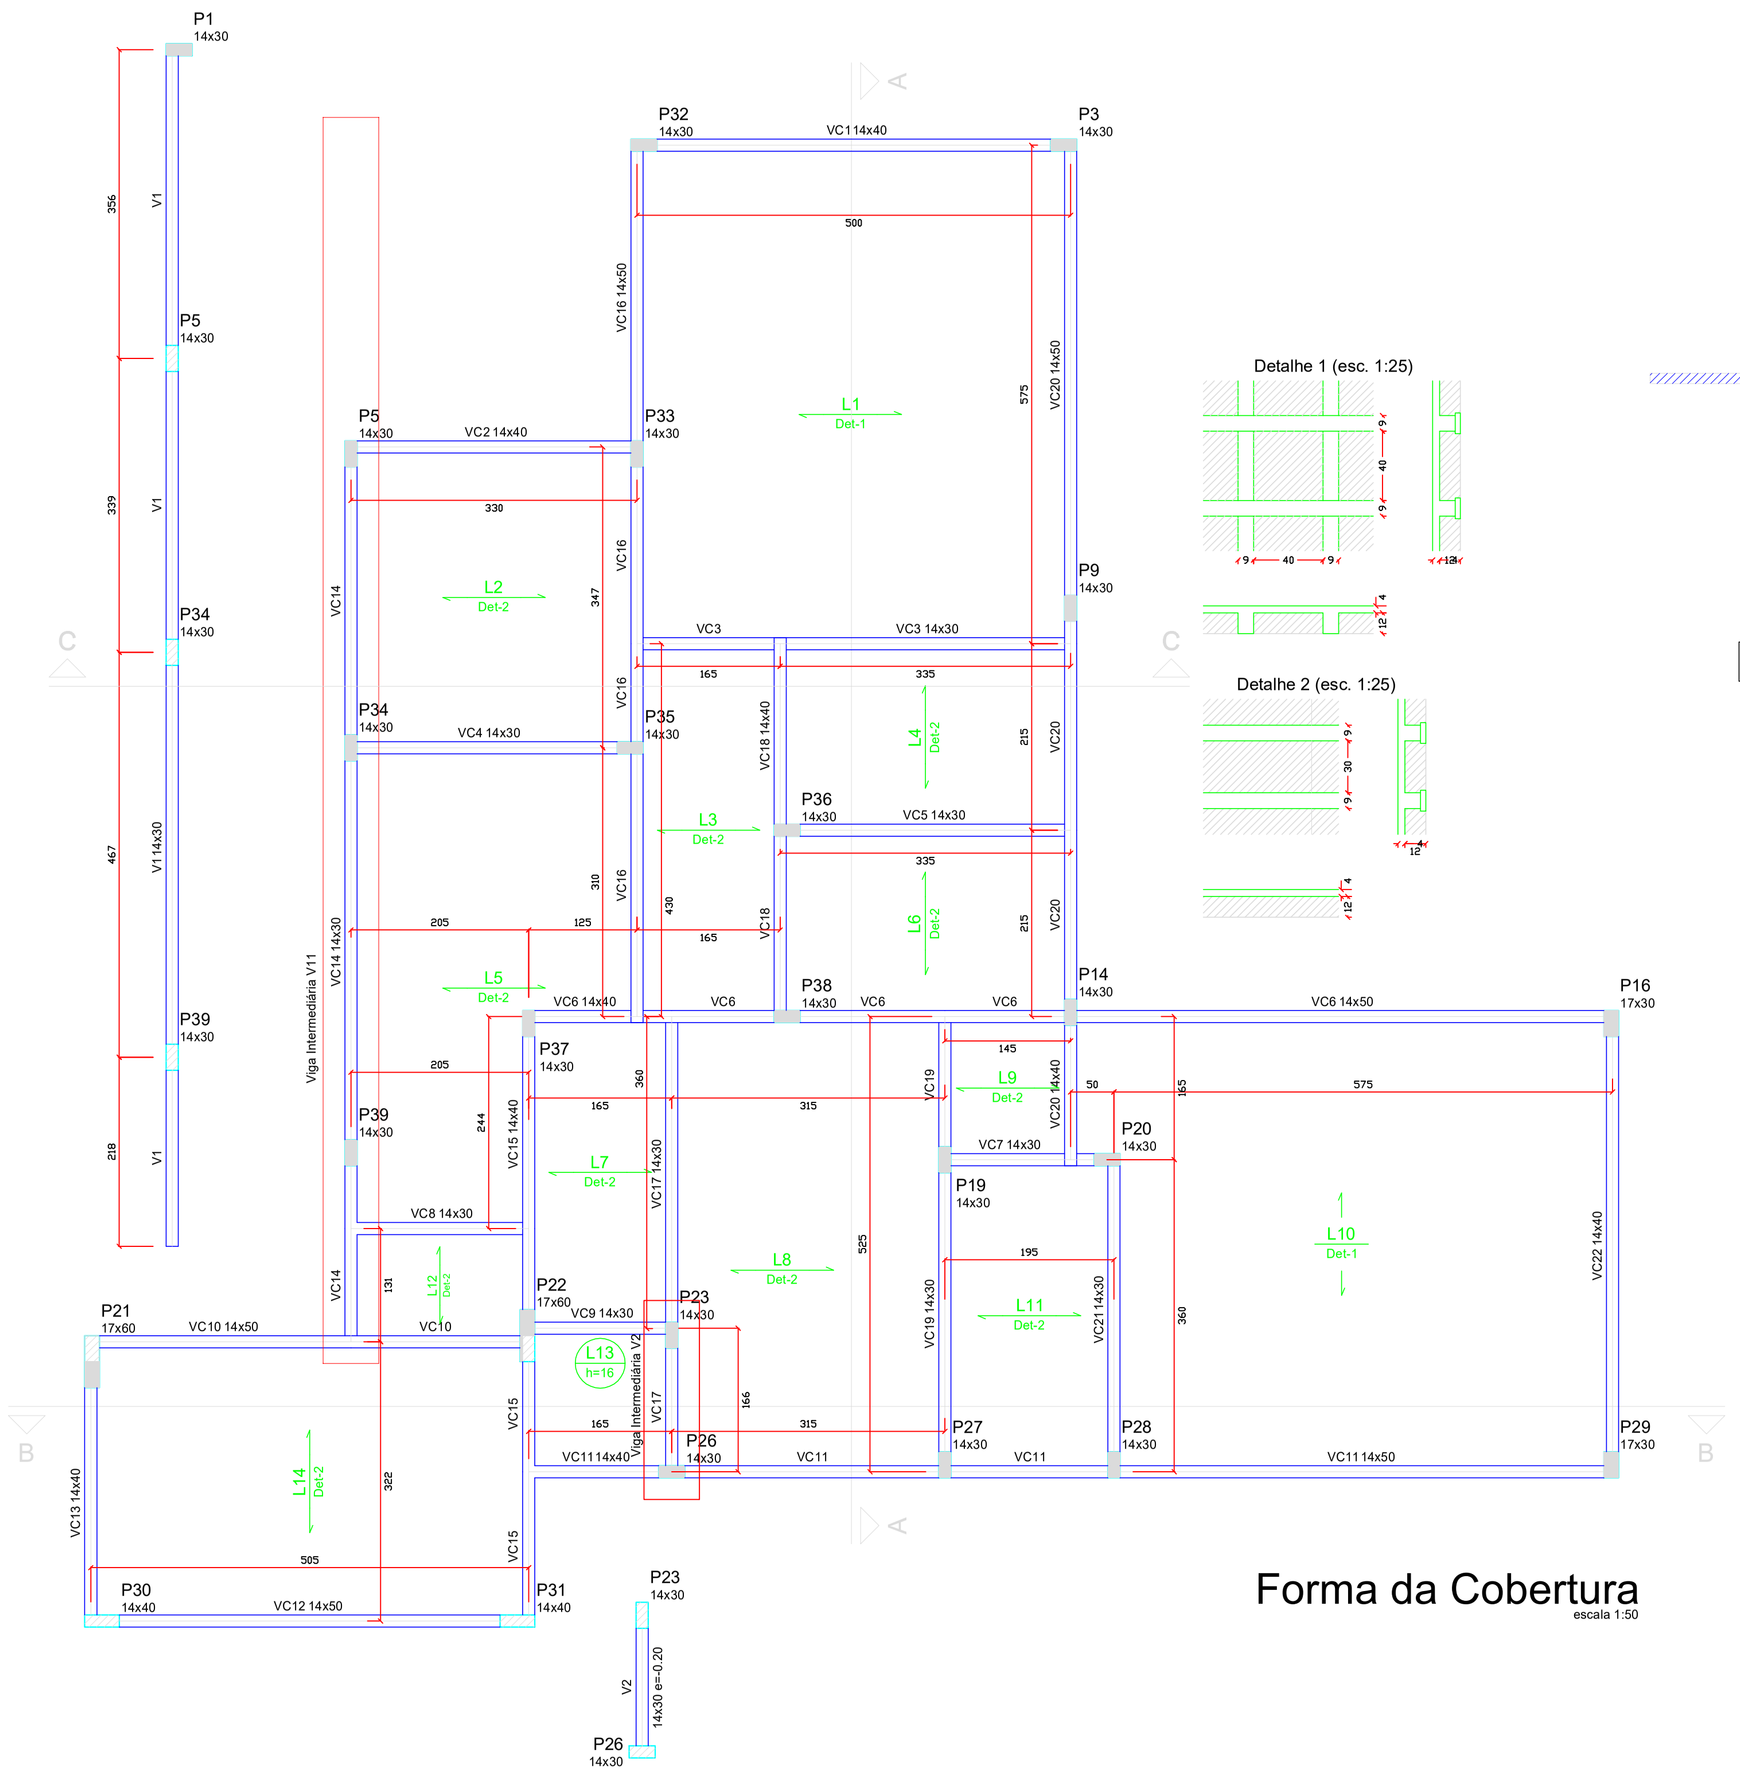

Forma da Cobertura
escala 1:50

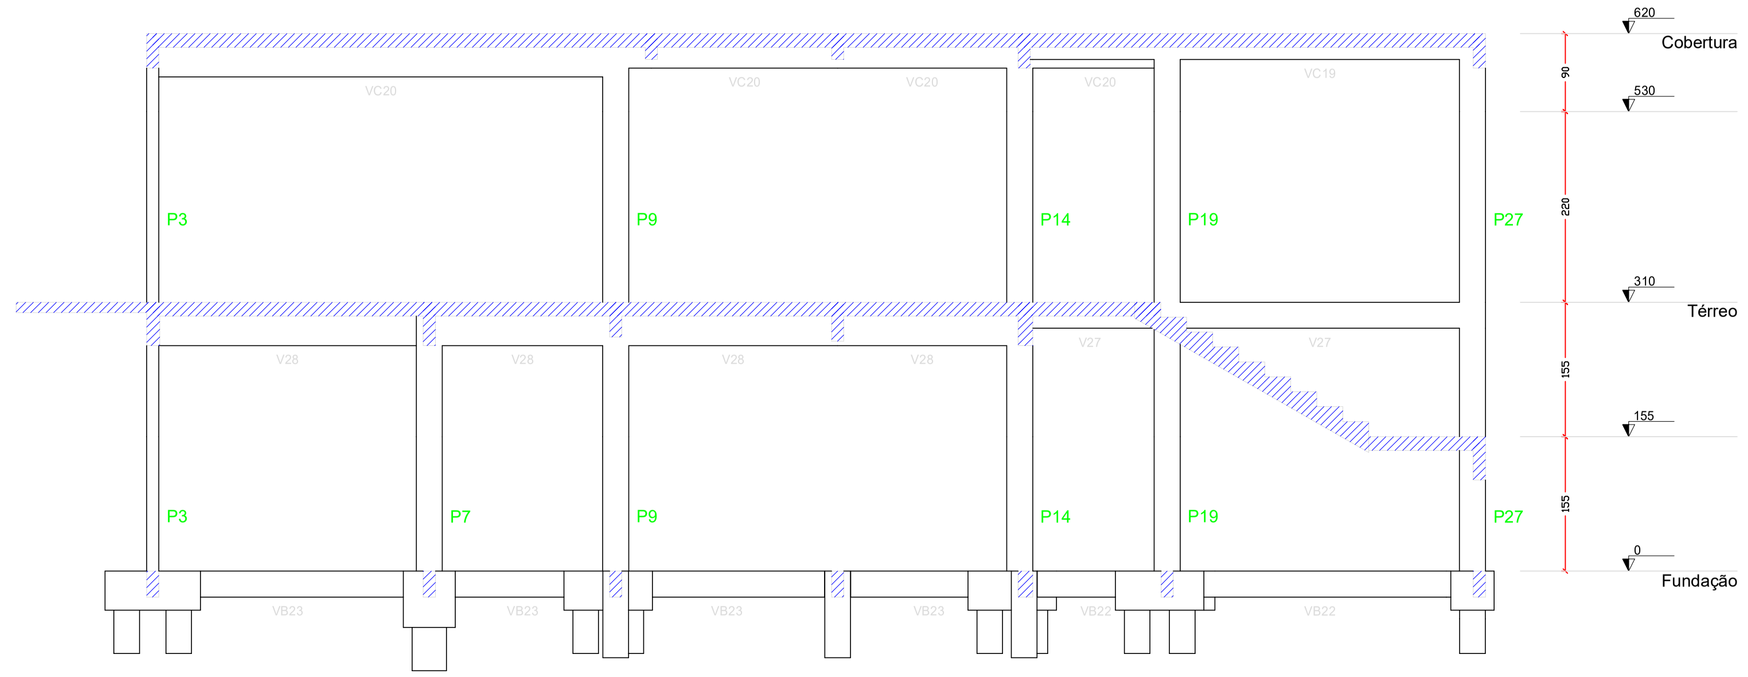

Corte A-A
escala 1:50

CONVENÇÕES

- PILAR QUE NASCE
- PILAR QUE MORRE
- PILAR QUE CONTINUA
- PILAR QUE MUDA DE SEÇÃO
- VC — VIGA DE COBERTURA
- VB — VIGA BALDRAME
- e= — ELEVAÇÃO DA VIGA,PILAR OU LAJE EM RELAÇÃO AO PISO DO PAVIMENTO
- --- PAREDES APOIADAS NA LAJE
- LAJE MACIÇA (h=?)
- LAJE TRELIÇADA 1D (h=?)
- LAJE NERVURADA (h=?)
- LAJE TRELIÇADA 2D (h=?)

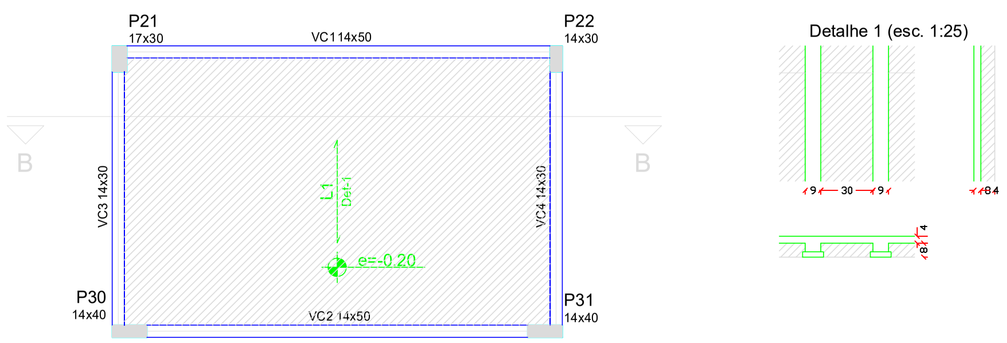

Forma da Cobertura da Caixa d'Água
escala 1:50

Projeto Estrutural elaborado de acordo com a NBR 6118/2014 (Projeto de estruturas de concreto – Procedimento), NBR 6120/2000 (Cargas para o cálculo de estruturas de edificações), NBR 6122/2010 (Projeto e execução de fundações), NBR 8681/2004 (Ações e segurança nas estruturas – Procedimentos) e NBR 6123/2013 (Forças devidas ao vento em edificações). E deverá ser executada conforme projeto estrutural e em conformidade com a NBR 14931/2004 e demais normas pertinentes da ABNT (Associação Brasileira de Normas Técnicas).

MUNICÍPIO DE ARAUCÁRIA
SECRETARIA MUNICIPAL DE PLANEJAMENTO - SMPL

TÍTULO
CONSTRUÇÃO DE EDIFICAÇÃO ESPECIAL EM ALVENARIA
CENTRO MUNICIPAL DE EDUCAÇÃO INFANTIL - CMEI COSTA E SILVA

REFERÊNCIA
FORMA DA COBERTURA E CAIXA D'ÁGUA – ADMINISTRATIVO

REQUERENTE
PREFEITURA DO MUNICÍPIO DE ARAUCÁRIA

MODIFICADO EM
/ /
/ /
/ /

RESP. TÉCNICO PELO PROJETO
Ewerton Francisco Stocco CREA 110.587–D/Pr

LOCAL	QUADRA	LOTE	ESCALA	DESENHO	DATA	FOLHA
Costeira			INDICADA	MATTANA	JAN/18	23/30

A1 (841x594 mm)