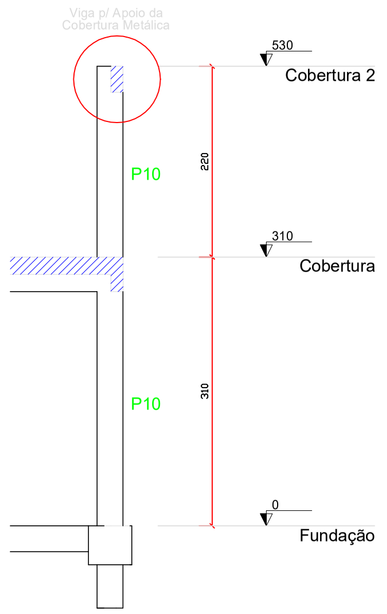

Corte B-B

escala 1:50

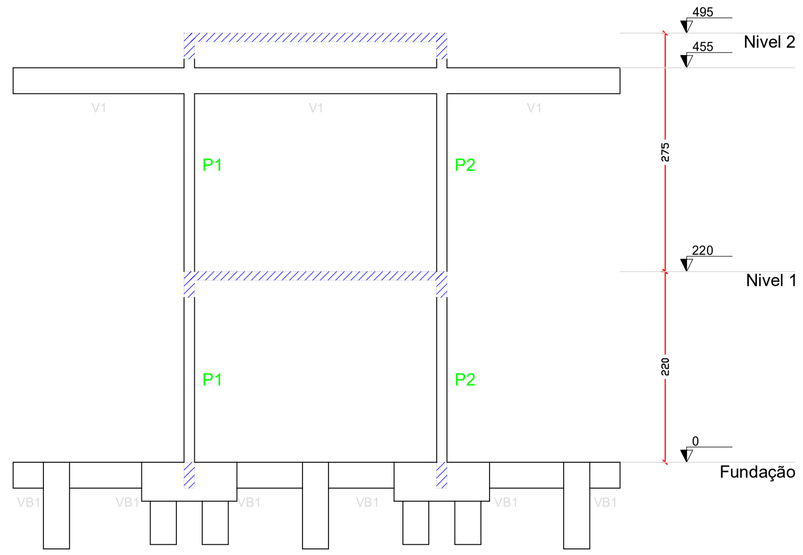

Corte A-A

escala 1:50

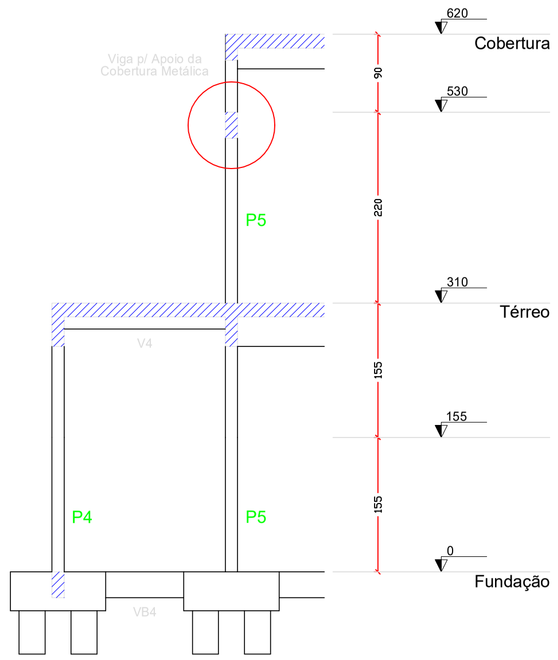

Corte C-C

escala 1:50

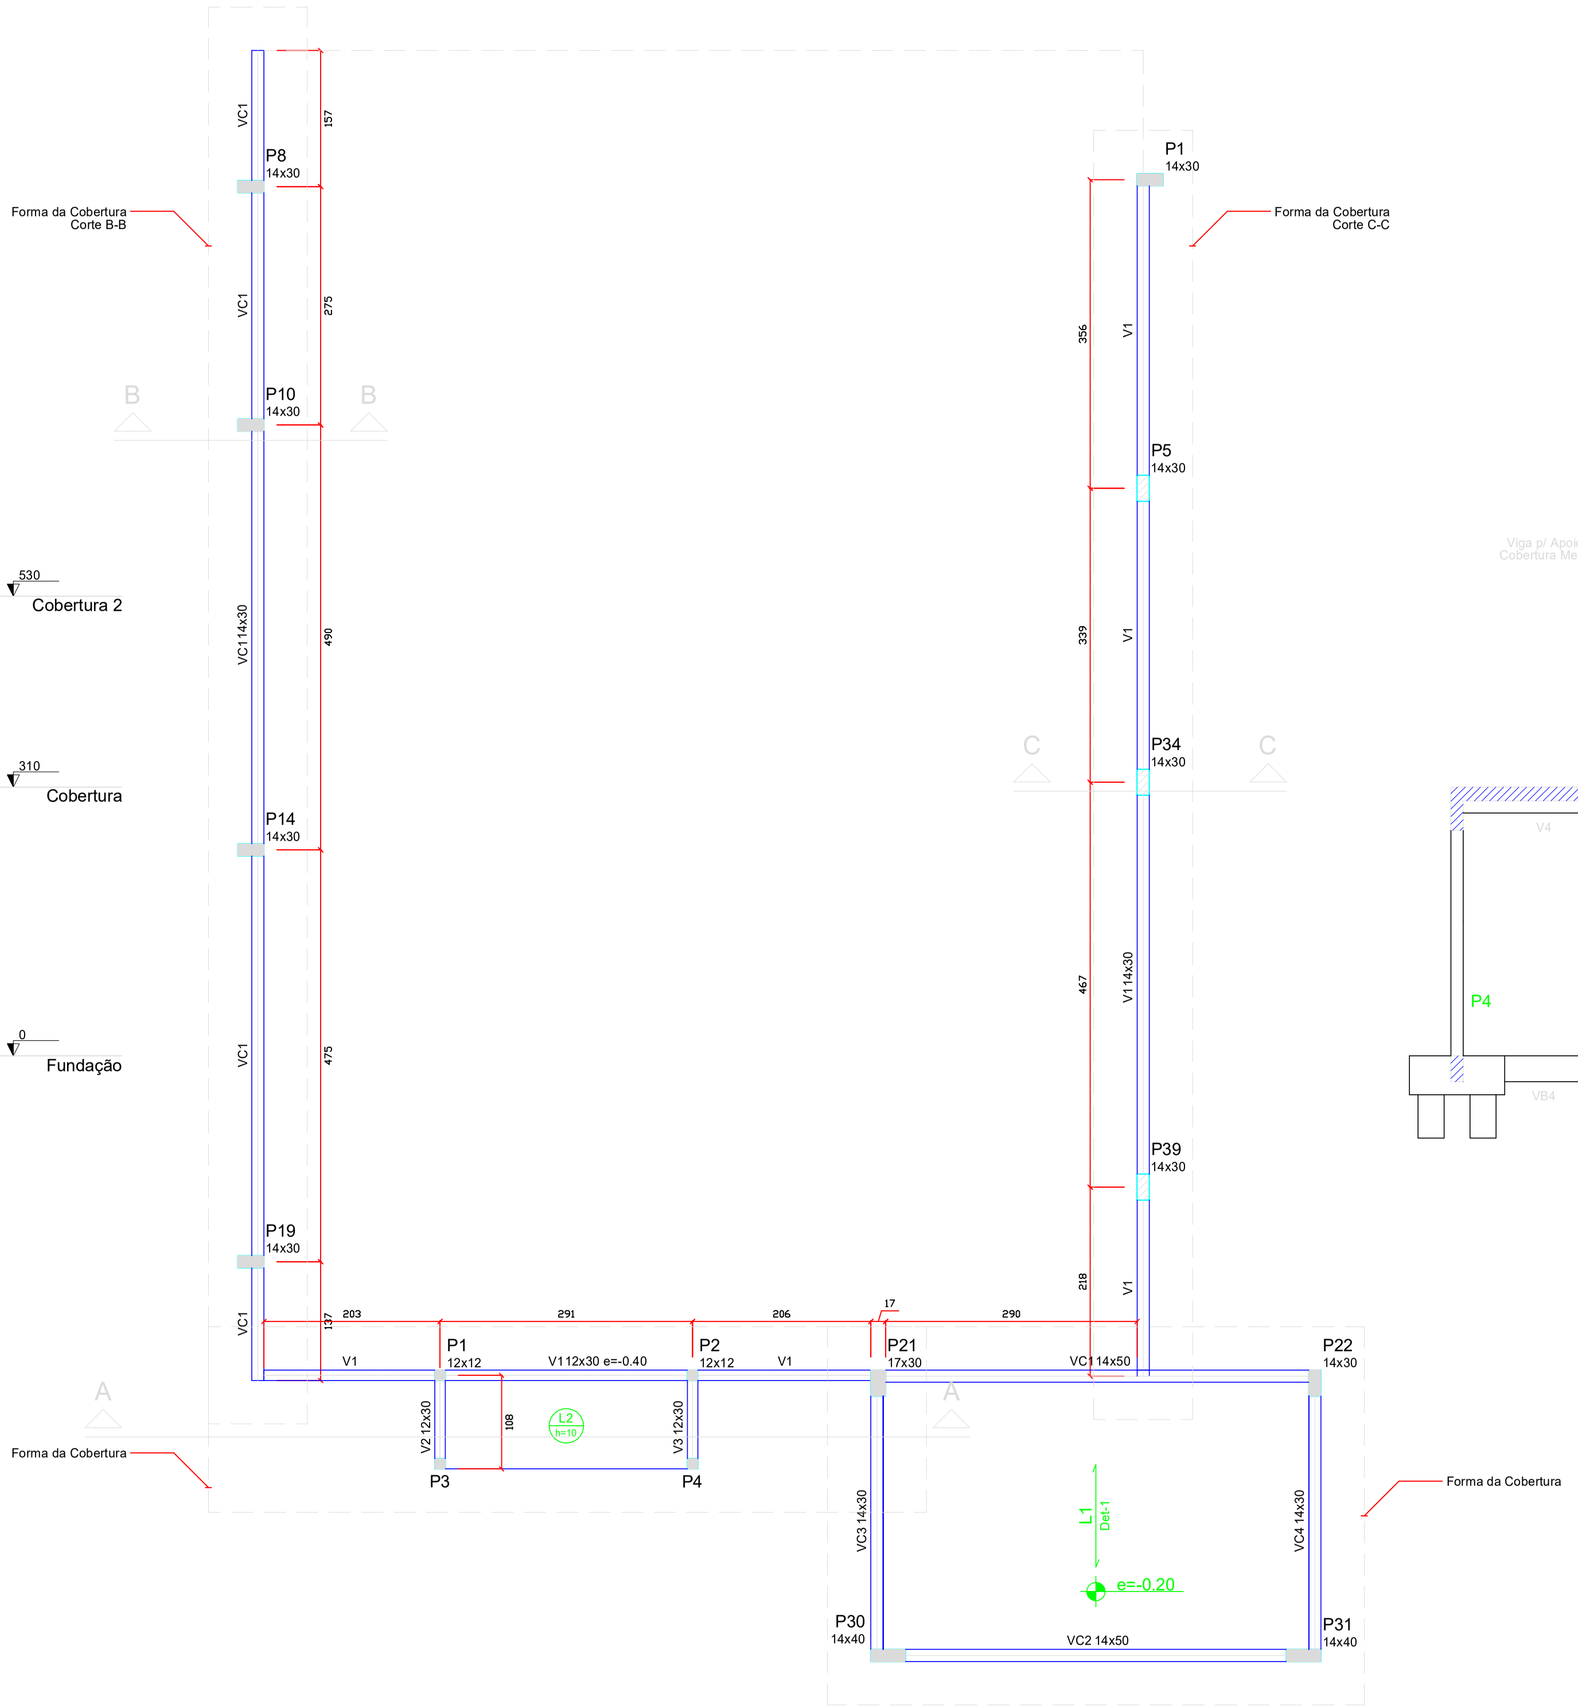

Planta da Cobertura

escala 1:50

Projeto Estrutural elaborado de acordo com a NBR 6118/2014 (Projeto de estruturas de concreto – Procedimento), NBR 6120/2000 (Cargas para o cálculo de estruturas de edificações), NBR 6122/2010 (Projeto e execução de fundações), NBR 8681/2004 (Ações e segurança nas estruturas – Procedimentos) e NBR 6123/2013 (Força devidas ao vento em edificações). E deverá ser executada conforme projeto estrutural e em conformidade com a NBR 14931/2004 e demais normas pertinentes da ABNT (Associação Brasileira de Normas Técnicos).

MUNICÍPIO DE ARAUCÁRIA
SECRETARIA MUNICIPAL DE PLANEJAMENTO - SMPL

TÍTULO
CONSTRUÇÃO DE EDIFICAÇÃO ESPECIAL EM ALVENARIA
CENTRO MUNICIPAL DE EDUCAÇÃO INFANTIL - CMEI COSTA E SILVA

REFERÊNCIA
FORMA E CORTE ESQUEMÁTICO DA COBERTURA EM ESTRUTURA METÁLICA

ARAUCÁRIA
Prefeitura do Município

REQUERENTE	MODIFICADO EM
PREFEITURA DO MUNICÍPIO DE ARAUCÁRIA	/ /
RESP. TÉCNICO PELO PROJETO	/ /
Ewerton Francisco Stocco CREA 110.587–D/Pr	/ /

LOCAL	QUADRA	LOTE	ESCALA	DESENHO	DATA	FOLHA
Costeira			INDICADA	MATTANA	JAN/18	29/30

A1 (841x594 mm)