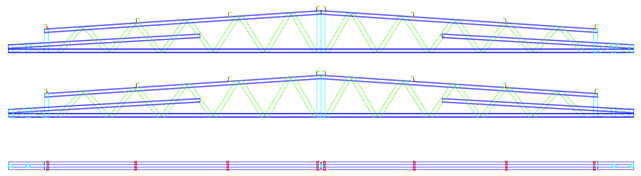

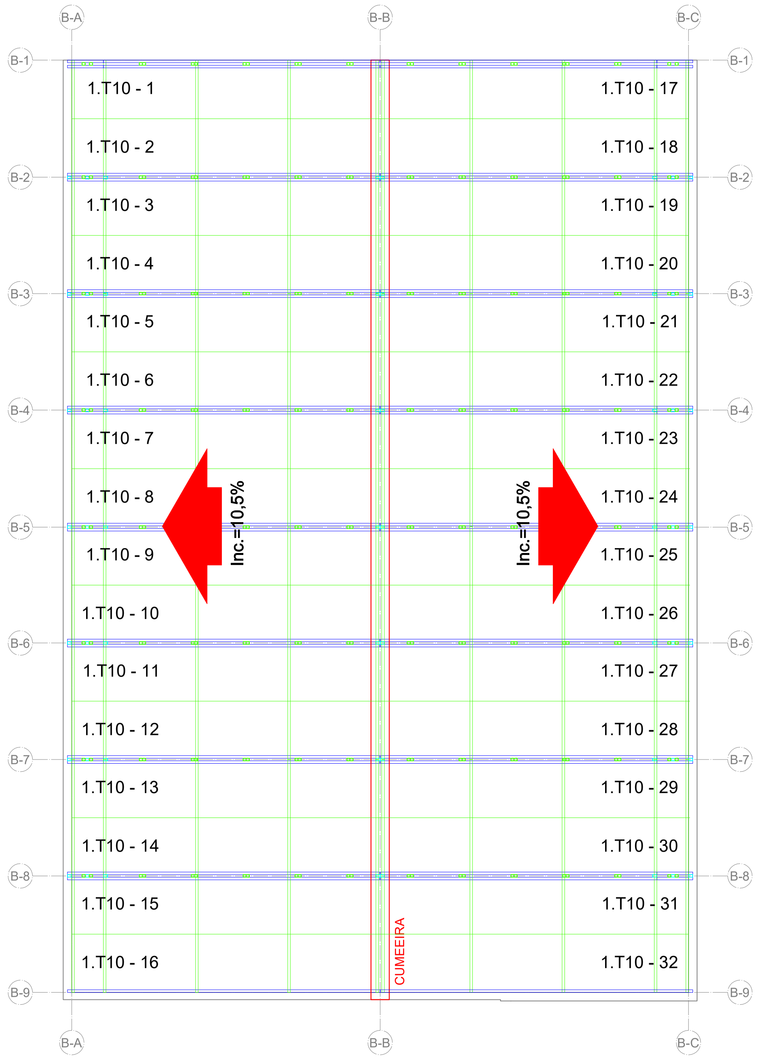

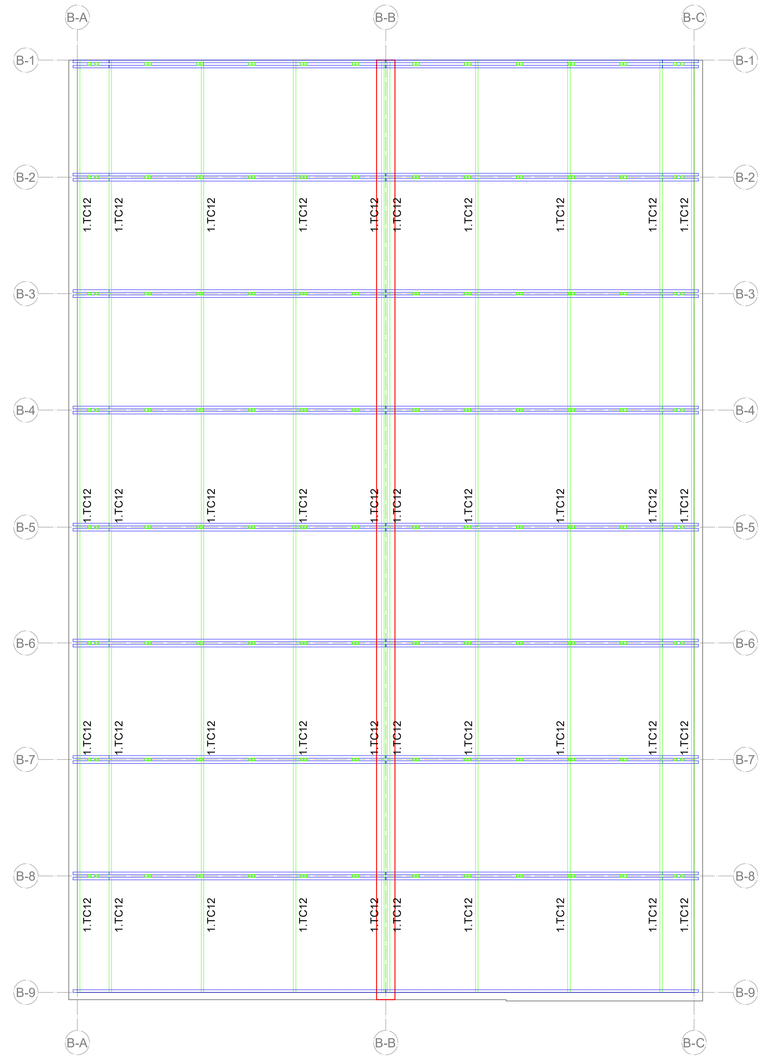

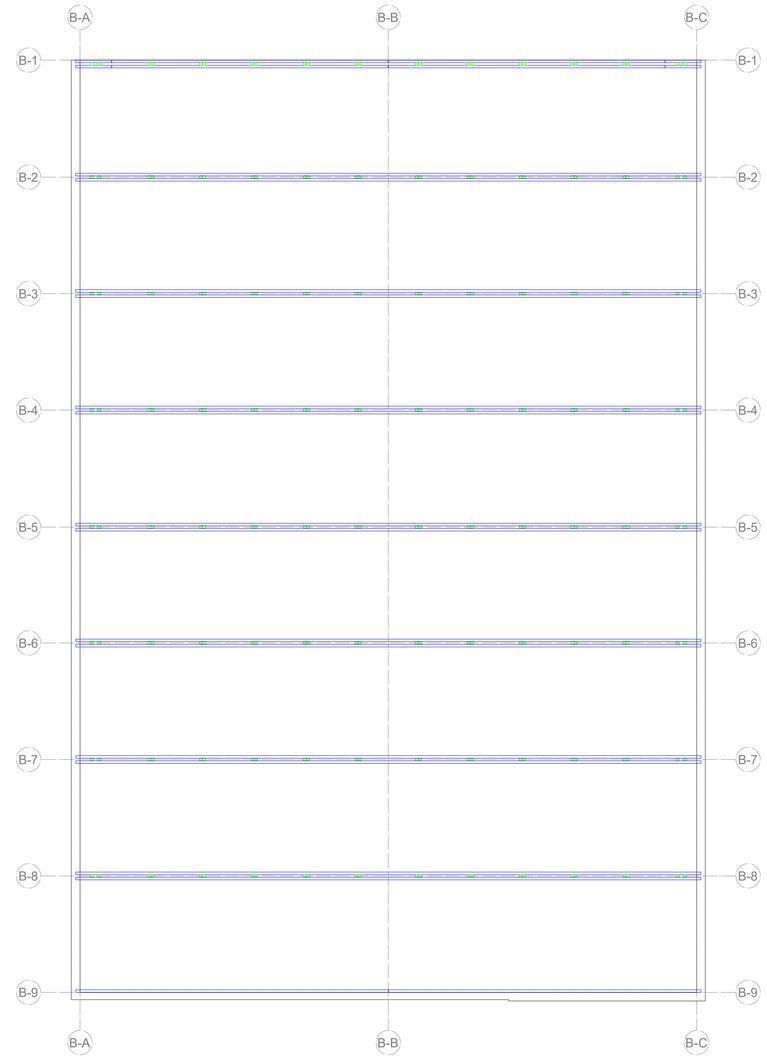

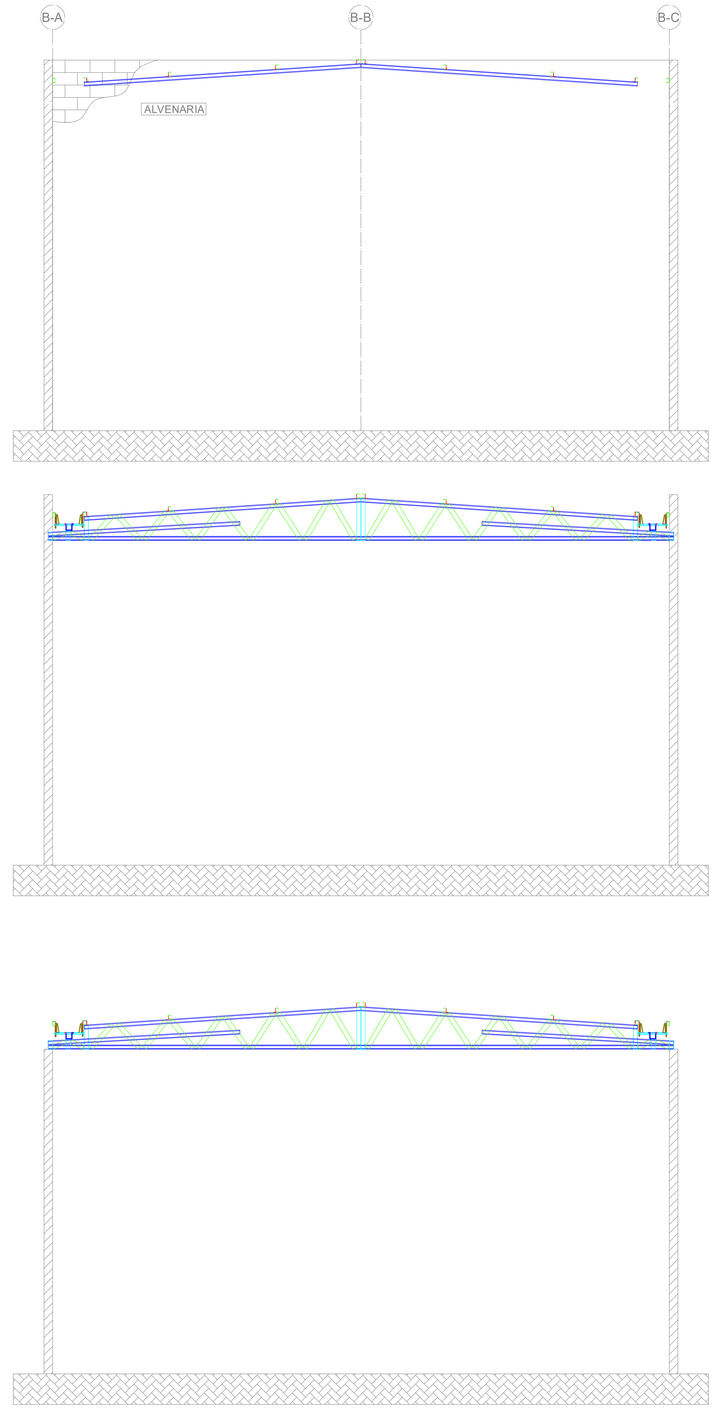

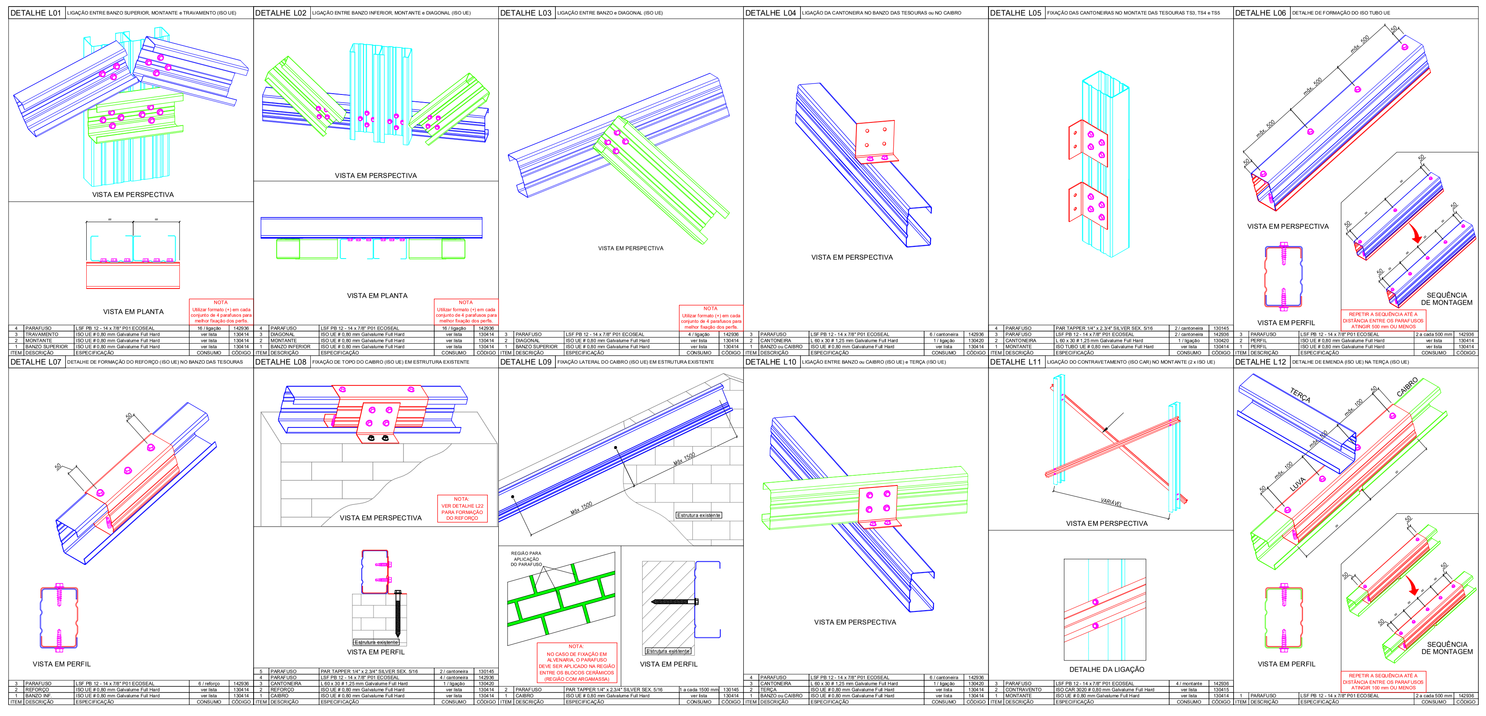

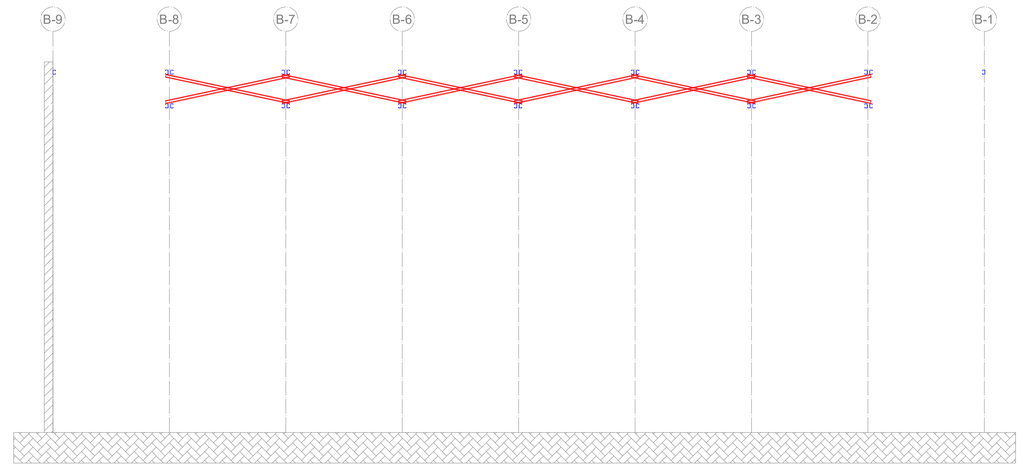

Projeto Estrutural elaborado de acordo com a NBR 6118/2014 (Projeto de estruturas de concreto – Procedimento), NBR 6120/2000 (Cargas para o cálculo de estruturas de edificações), NBR 6122/2010 (Projeto e execução de fundações), NBR 8681/2004 (Ações e segurança nas estruturas – Procedimentos) e NBR 6123/2013 (Forças devidas ao vento em edificações). E deverá ser executado conforme projeto estrutural e em conformidade com a NBR 14931/2004 e demais normas pertinentes da ABNT (Associação Brasileira de Normas Técnicas).

MUNICÍPIO DE ARAUCÁRIA
SECRETARIA MUNICIPAL DE PLANEJAMENTO - SMPL

TÍTULO
CONSTRUÇÃO DE EDIFICAÇÃO ESPECIAL EM ALVENARIA
CENTRO MUNICIPAL DE EDUCAÇÃO INFANTIL - CMEI COSTA E SILVA

REFERÊNCIA
ESTRUTURA METÁLICA

REQUERENTE	MODIFICADO EM
PREFEITURA DO MUNICÍPIO DE ARAUCÁRIA	/ /
RESP. TÉCNICO PELO PROJETO	/ /
Ewerton Francisco Stocco CREA 110.587-D/Pr	/ /

LOCAL	QUADRA	LOTE	ESCALA	DESENHO	DATA	FOLHA
Costeira			INDICADA	MATTANA	JAN/18	30/30

A0 (1182x834 mm)