


LEGENDA		
Legenda	Descrição	Pranchas
A	Administrativo	17-27
B	Berçário	9-14
C	Maternal/Pré-Escola	2-8
D	Portico da Fachada	15-16
E	Dépósitos de Resíduos	28
F	Cobertura em Estrutura Metálica	29-30
G	Localização da Caixa d'água	23
H	Pergolado	12-13
I	Laje Impermeabilizada	11 e 15
J	Balcão – Maternal/Pré-Escola	6
K	Junto de Dilatação	-
M	Elevador	26

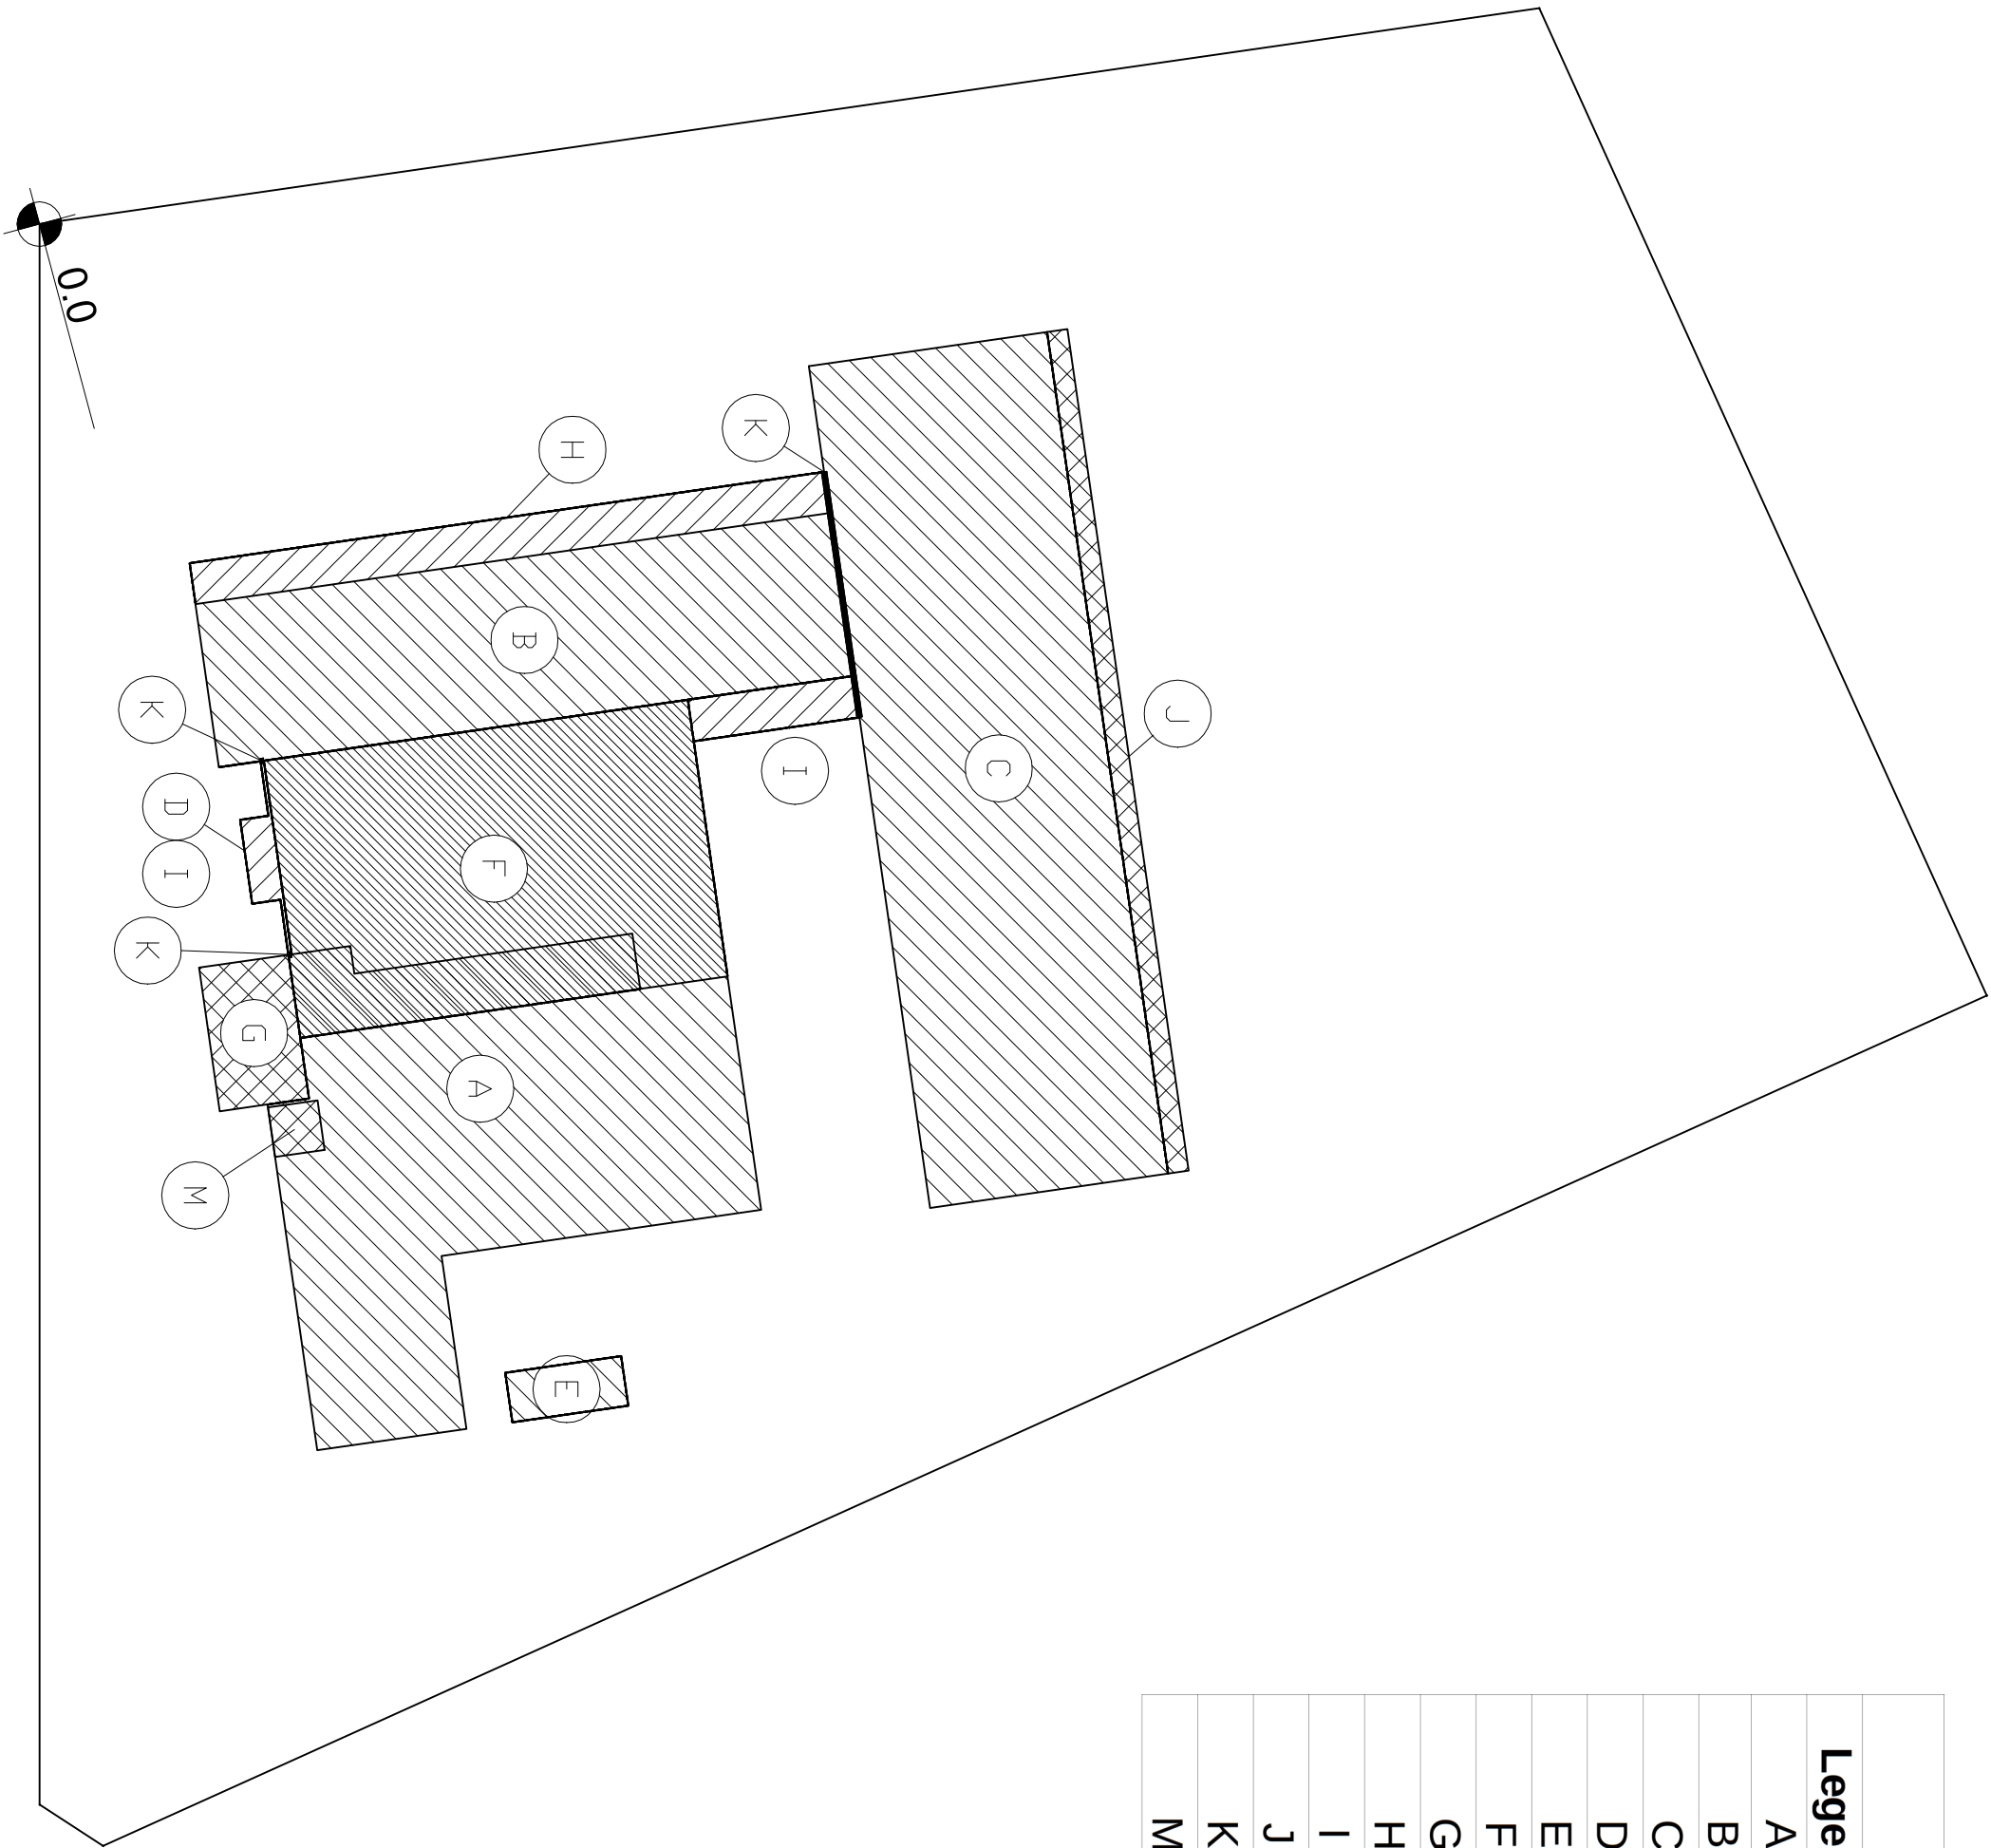

Projeto Estrutural elaborado de acordo com a NBR 6118/2014 (Projeto de estruturas de concreto - Procedimento), NBR 6120/2000 (Cargas para o cálculo de estruturas de edificações), NBR 6122/2010 (Projeto e execução de fundações), NBR 8681/2004 (Ações e segurança nas estruturas - Procedimentos) e NBR 6123/2013 (Força devida ao vento em edificações). E deverá ser executado conforme projeto estrutural e em conformidade com a NBR 14931/2004 e demais normas pertinentes da ABNT (Associação Brasileira de Normas Técnicas).
--

MUNICÍPIO DE ARAUCÁRIA
SECRETARIA MUNICIPAL DE PLANEJAMENTO - SMPL

TÍTULO
CONSTRUÇÃO DE EDIFICAÇÃO ESPECIAL EM ALVENARIA
CENTRO MUNICIPAL DE EDUCAÇÃO INFANTIL - CMEI COSTA E SILVA
REFERÊNCIA
MAPA DE REFERÊNCIA



REQUERENTE	MODIFICADO EM		
PREFEITURA DO MUNICÍPIO DE ARAUCÁRIA	/ /		
RESP. TÉCNICO PELO PROJETO	/ /		
Ewerton Francisco Stocco	CREA 110.587-D/Pr	/ /	
LOCAL	QUADRA	LOTTE	ESCALA
Costeira			INDICADA
			DESENHO
			DATA
			FOLHA
			01/30