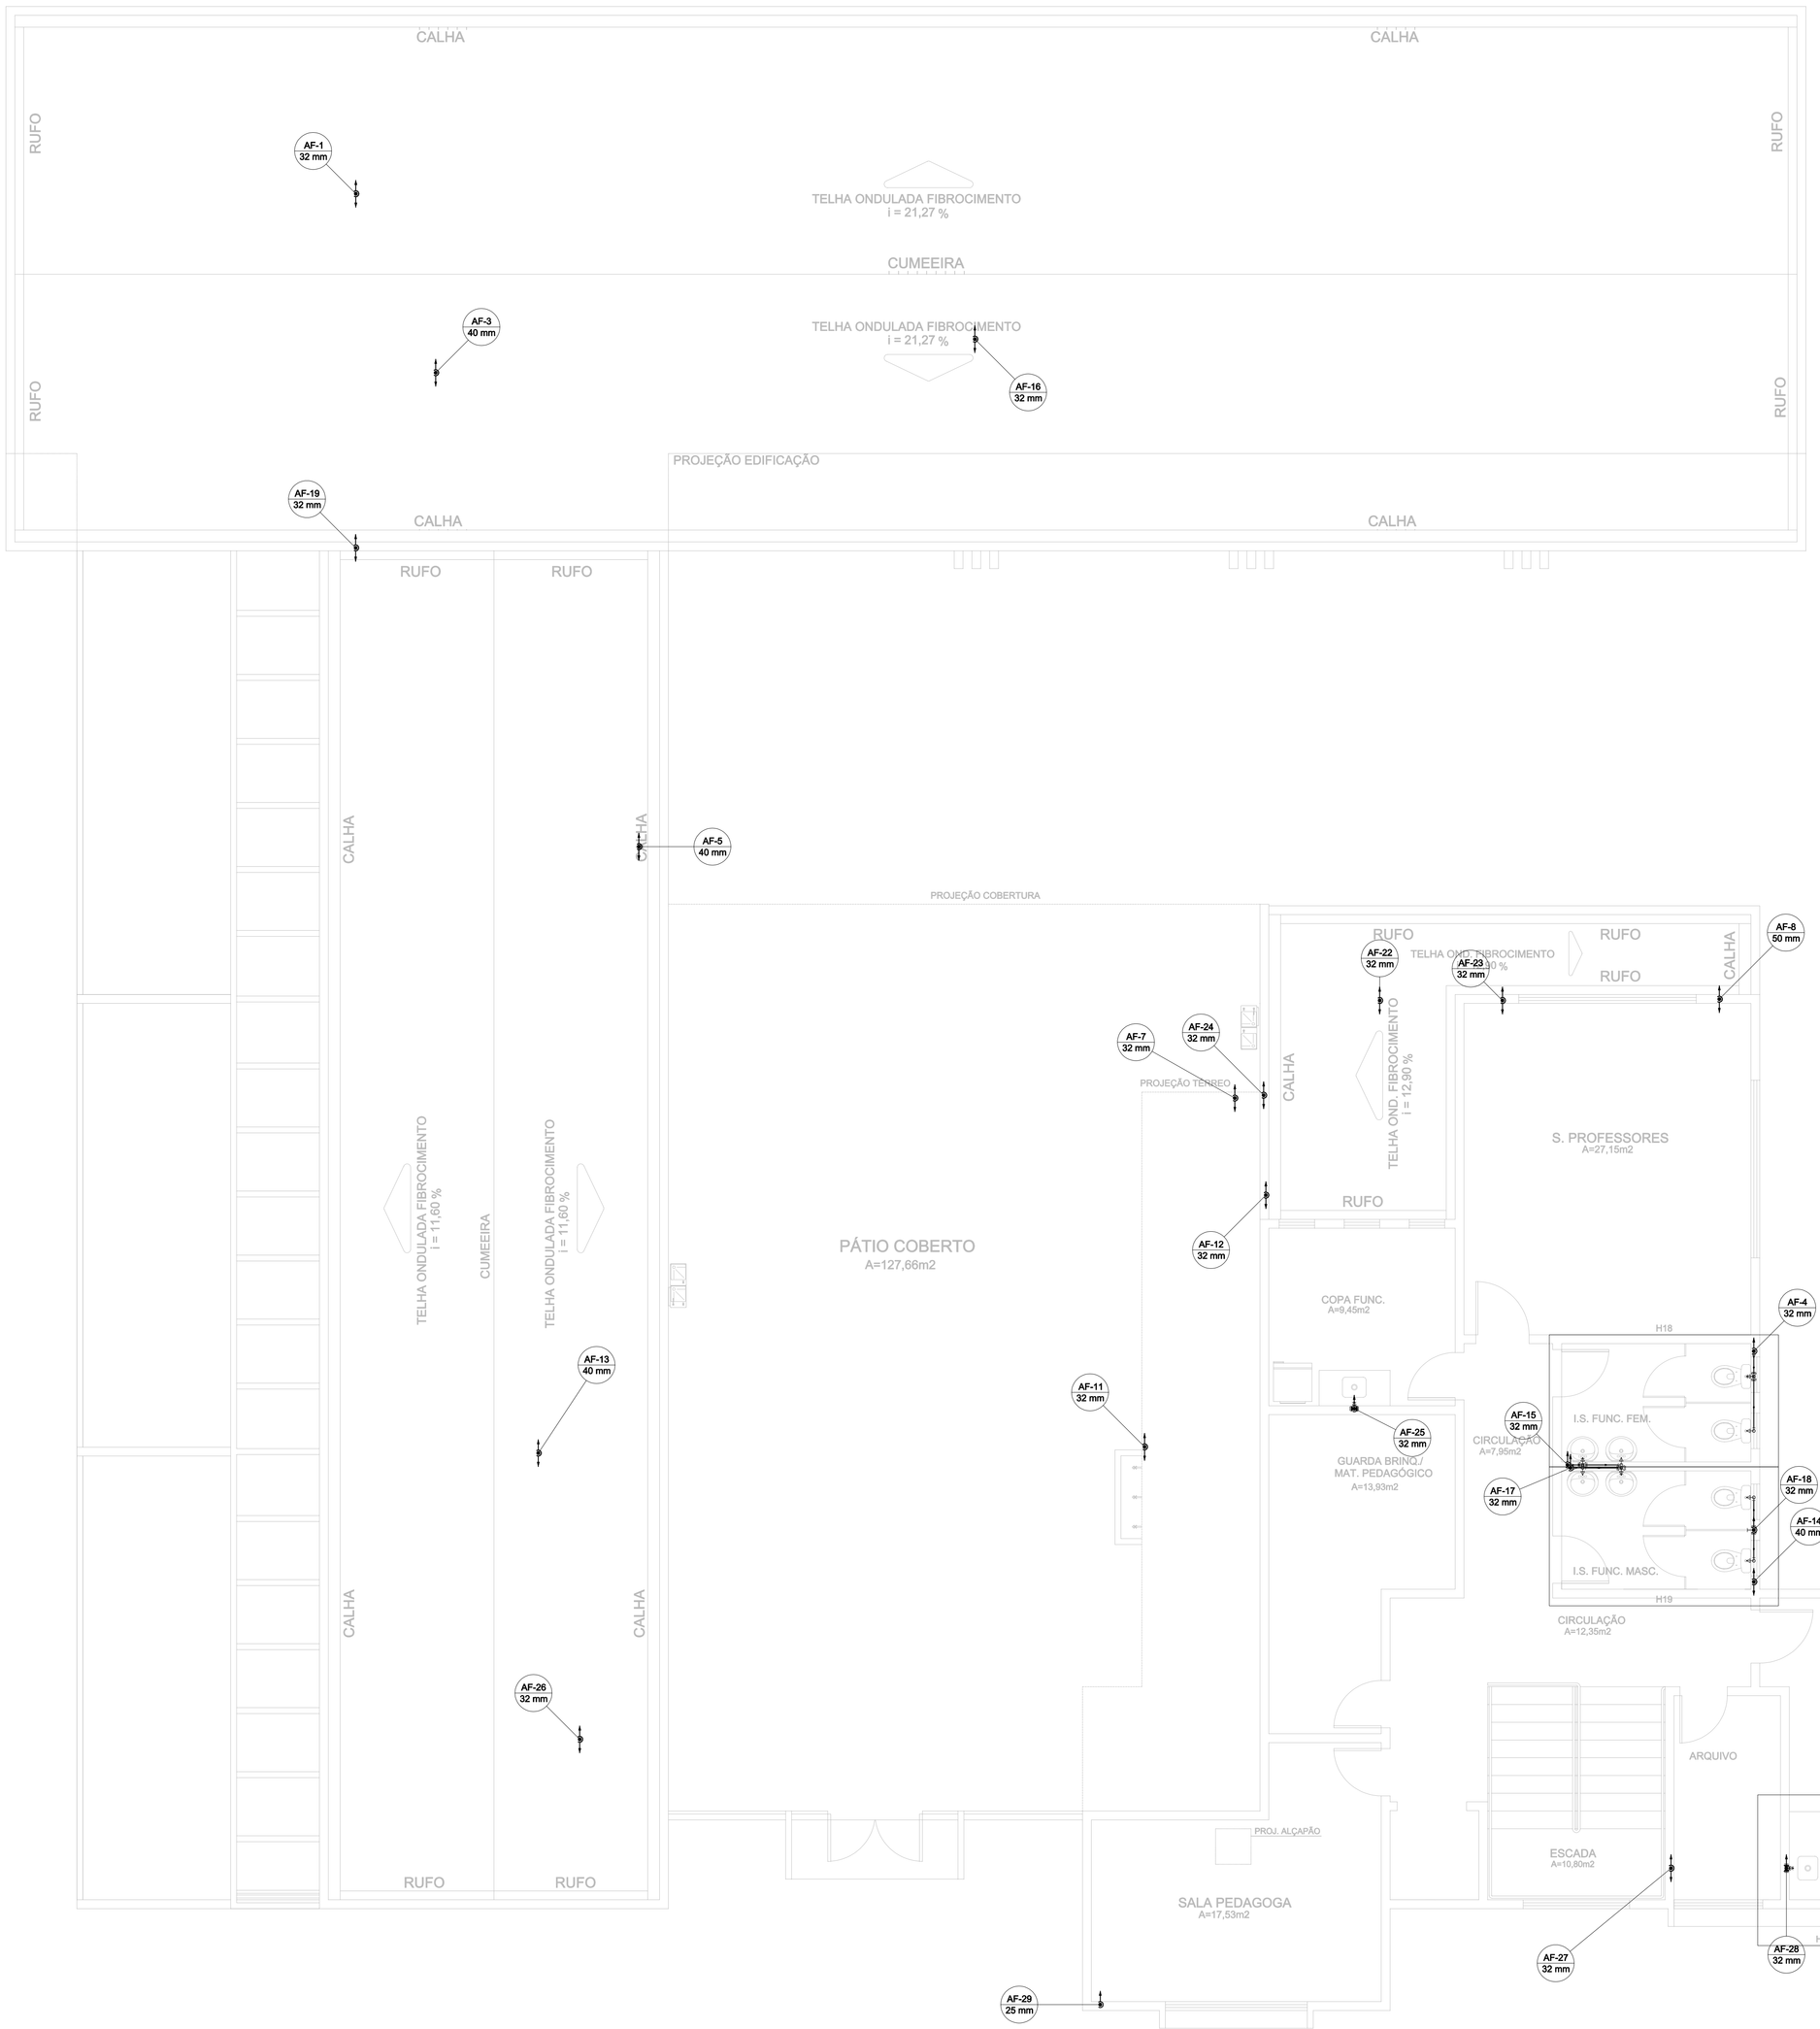

PLANTA SEGUNDO PAVIMENTO

Esc.: 1/100
AREA CONSTRUÍDA = 165,66m2

Lista de Materiais	
Aparelho	
Torneira de Pia de Cozinha	
25 mm - 1/2"	2 pç
Torneira de lavatório	
25 mm - 1/2"	4 pç
Vaso Sanitário c/ cx. acoplada	
1/2"	4 pç
Metais	
Registro de gaveta bruto ABNT 3/4"	4 pç
Registro de gaveta c/ canopla cromada	
3/4"	2 pç
PVC Acessórios	
Engate flexível cobre cromado com canopla	
1/2 - 30cm	4 pç
Engate flexível plástico	
1/2 - 30cm	4 pç
PVC misto soldável	
Joelho de redução soldável c/ rosca	
25 mm - 1/2"	4 pç
PVC rígido soldável	
Adapt sold.curto c/bolsa-rosca p registro	
25 mm - 3/4"	12 pç
Tubos	
25 mm	15.06 m
32 mm	26.54 m
40 mm	9.88 m
50 mm	2.13 m
Tê 90 soldável	
25 mm	6 pç
32 mm	20 pç
40 mm	2 pç
União soldável	
25 mm	2 pç
PVC soldável azul c/ bucha latão	
Joelho de redução 90° soldável com bucha de latão	
25 mm- 1/2"	6 pç

PREFEITURA DO MUNICÍPIO DE ARAUCÁRIA
SECRETARIA MUNICIPAL DE PLANEJAMENTO - SMPL

TÍTULO
CONSTRUÇÃO DE EDIFICAÇÃO ESPECIAL EM ALVENARIA
CENTRO MUNICIPAL DE EDUCAÇÃO INFANTIL
CMEI COSTA E SILVA

REFERÊNCIA
PROJETO HIDRÁULICO - PRIMEIRO PAVIMENTO

PROPRIETÁRIO	REPRESENTANTE	MODIFICADO EM
MUNICÍPIO DE ARAUCÁRIA		/ /
RESP. TÉCNICO PELO PROJETO		
ELIAS UBIRAJARA KASECKER JUNIOR	CREA9.921-D/PR	/ /
RESP. TÉCNICO EXECUÇÃO		
A SER DEFINIDO EM LICITAÇÃO		/ /

LOCAL	QUADRA	LOTE	ESCALA	DESENHO	DATA	FOLHA
COSTEIRA			INDICADA	CAMILA	DEZ/17	02/09

A0