



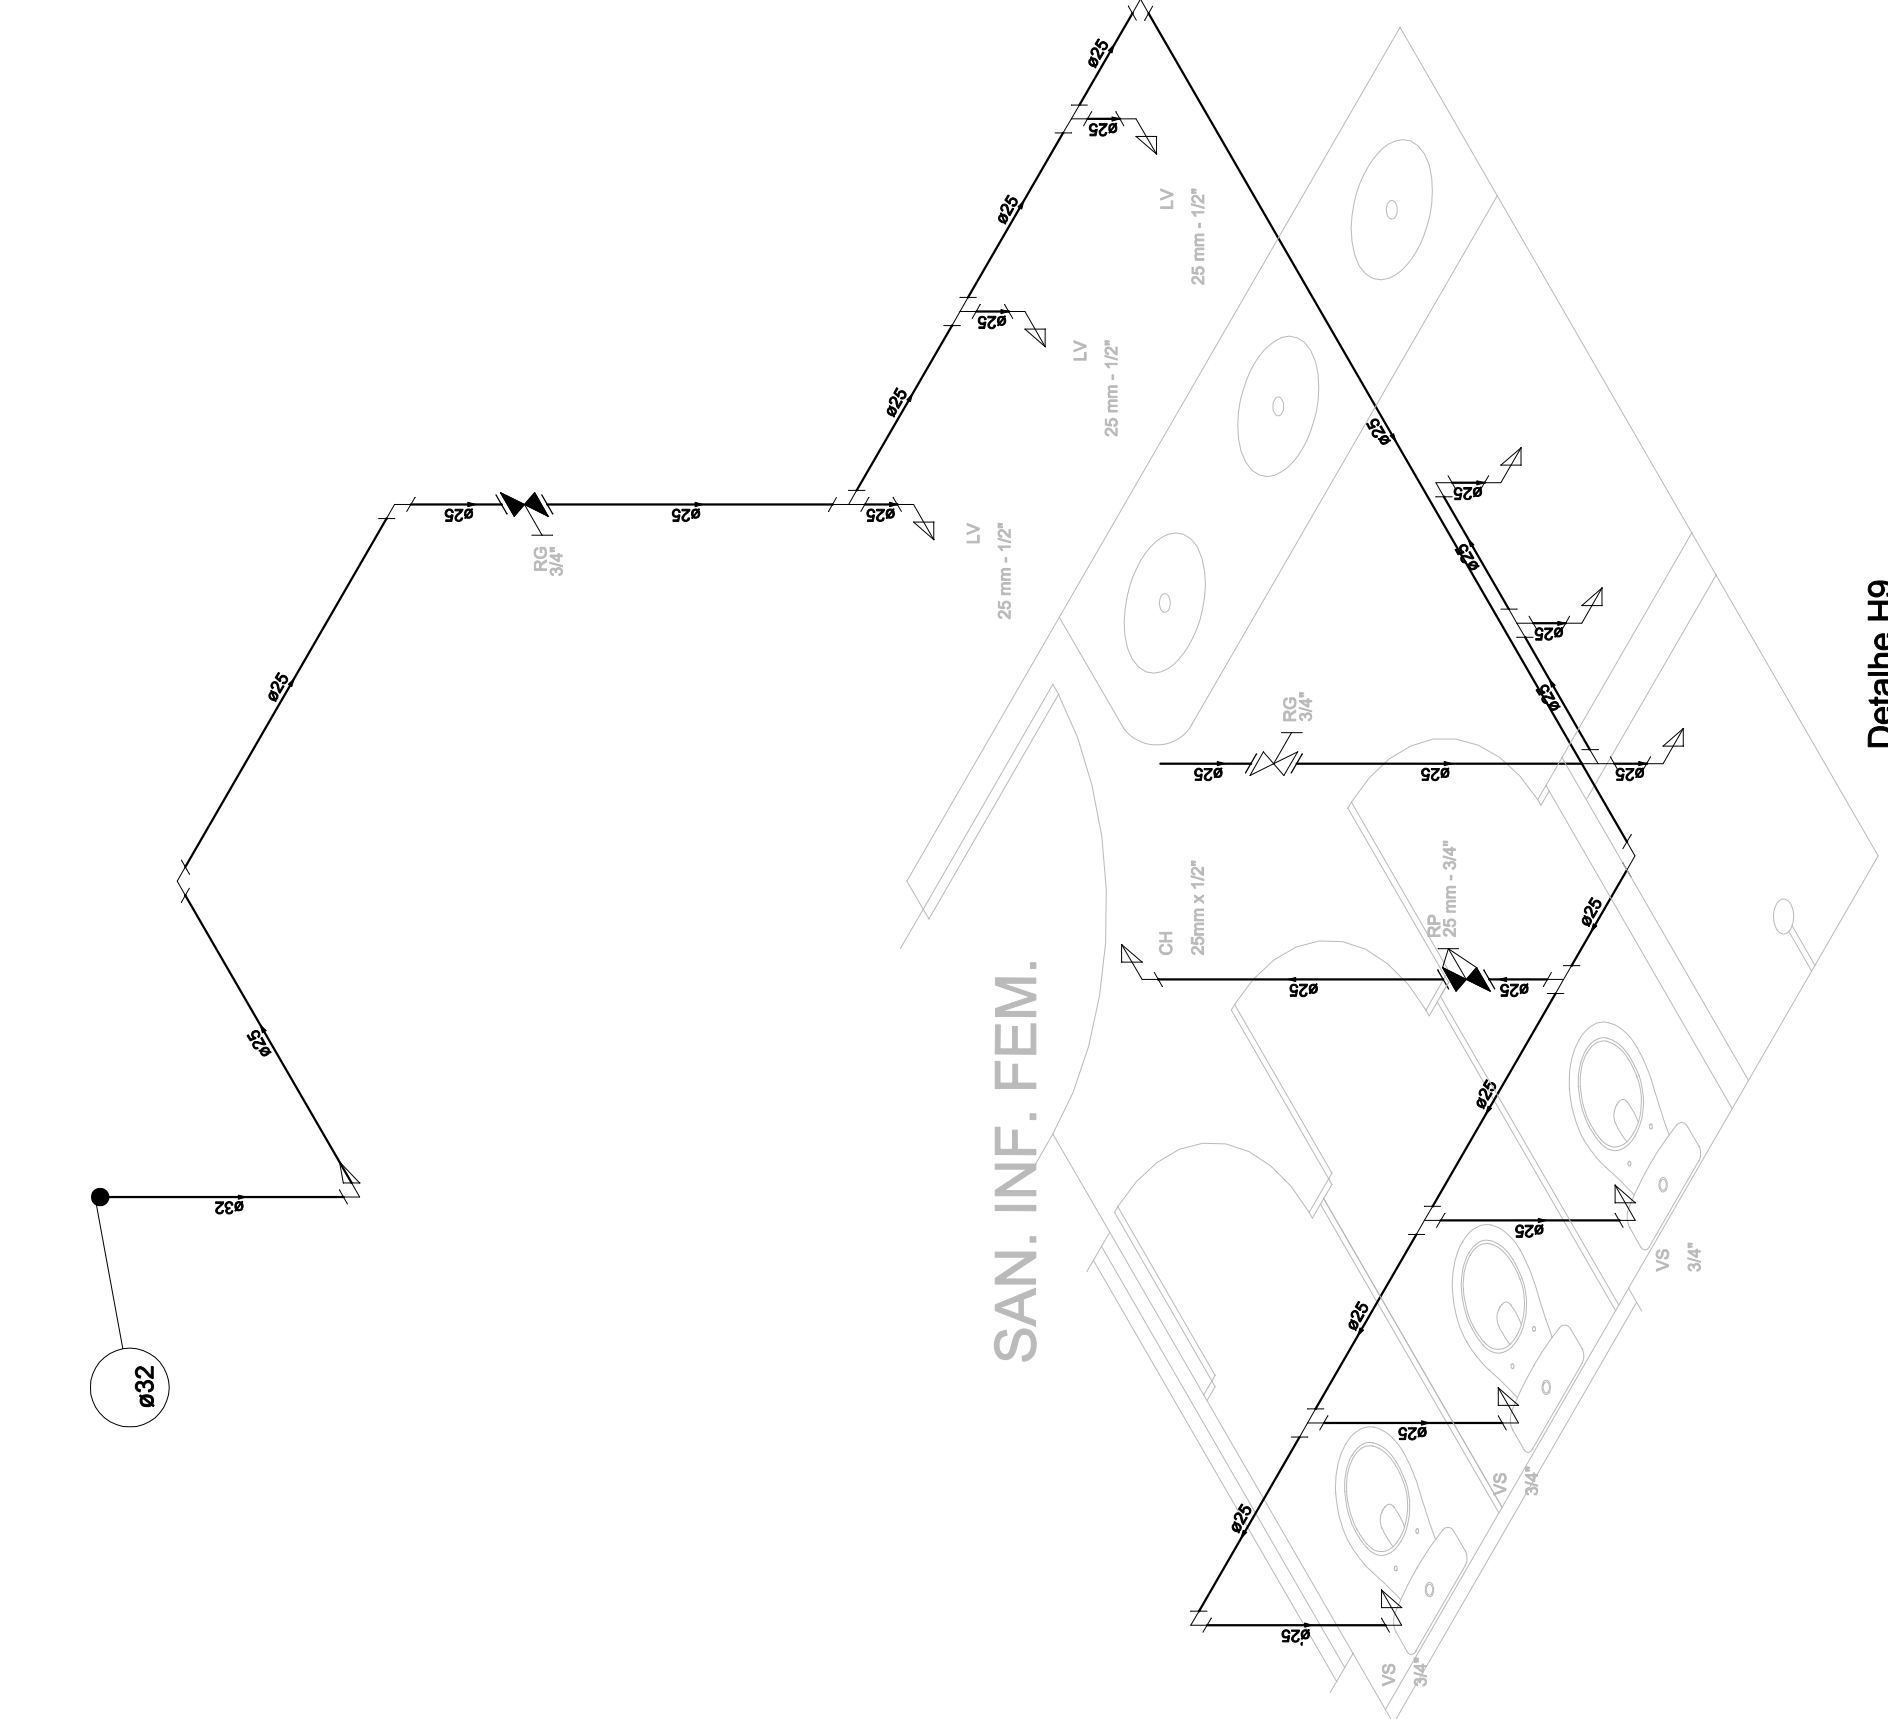


SAN. INF. FEM.

Detalhe H9
Escala 1:25

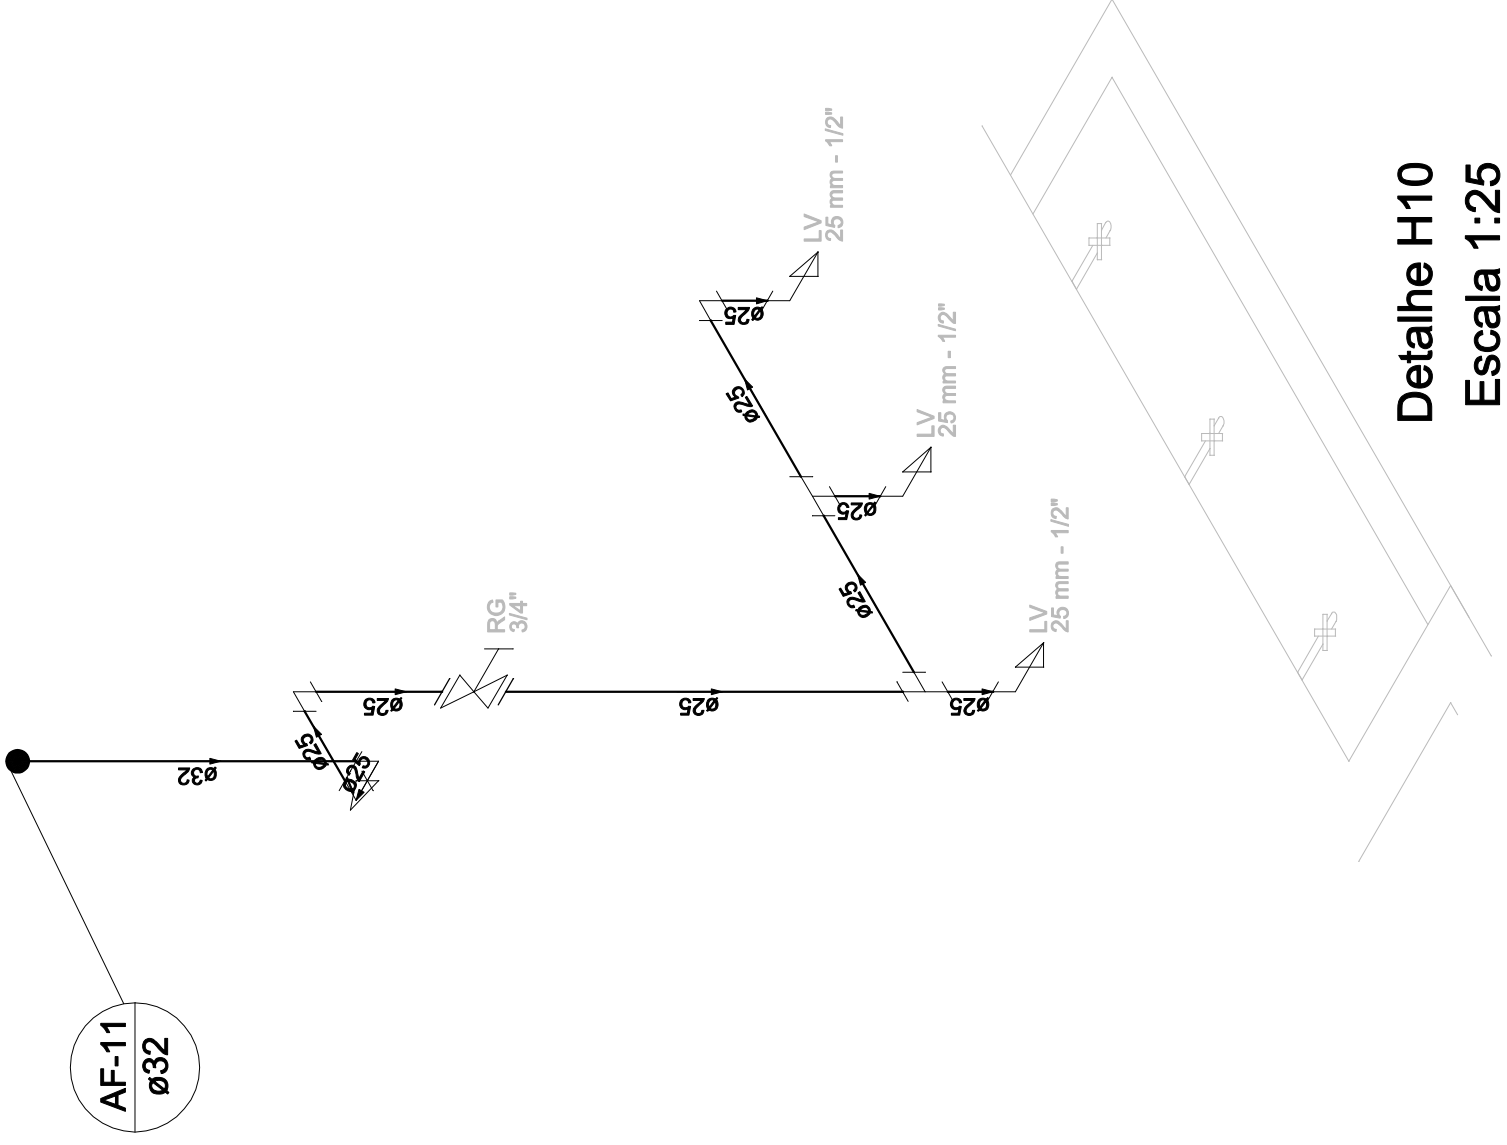


Detalhe H10
Escala 1:25

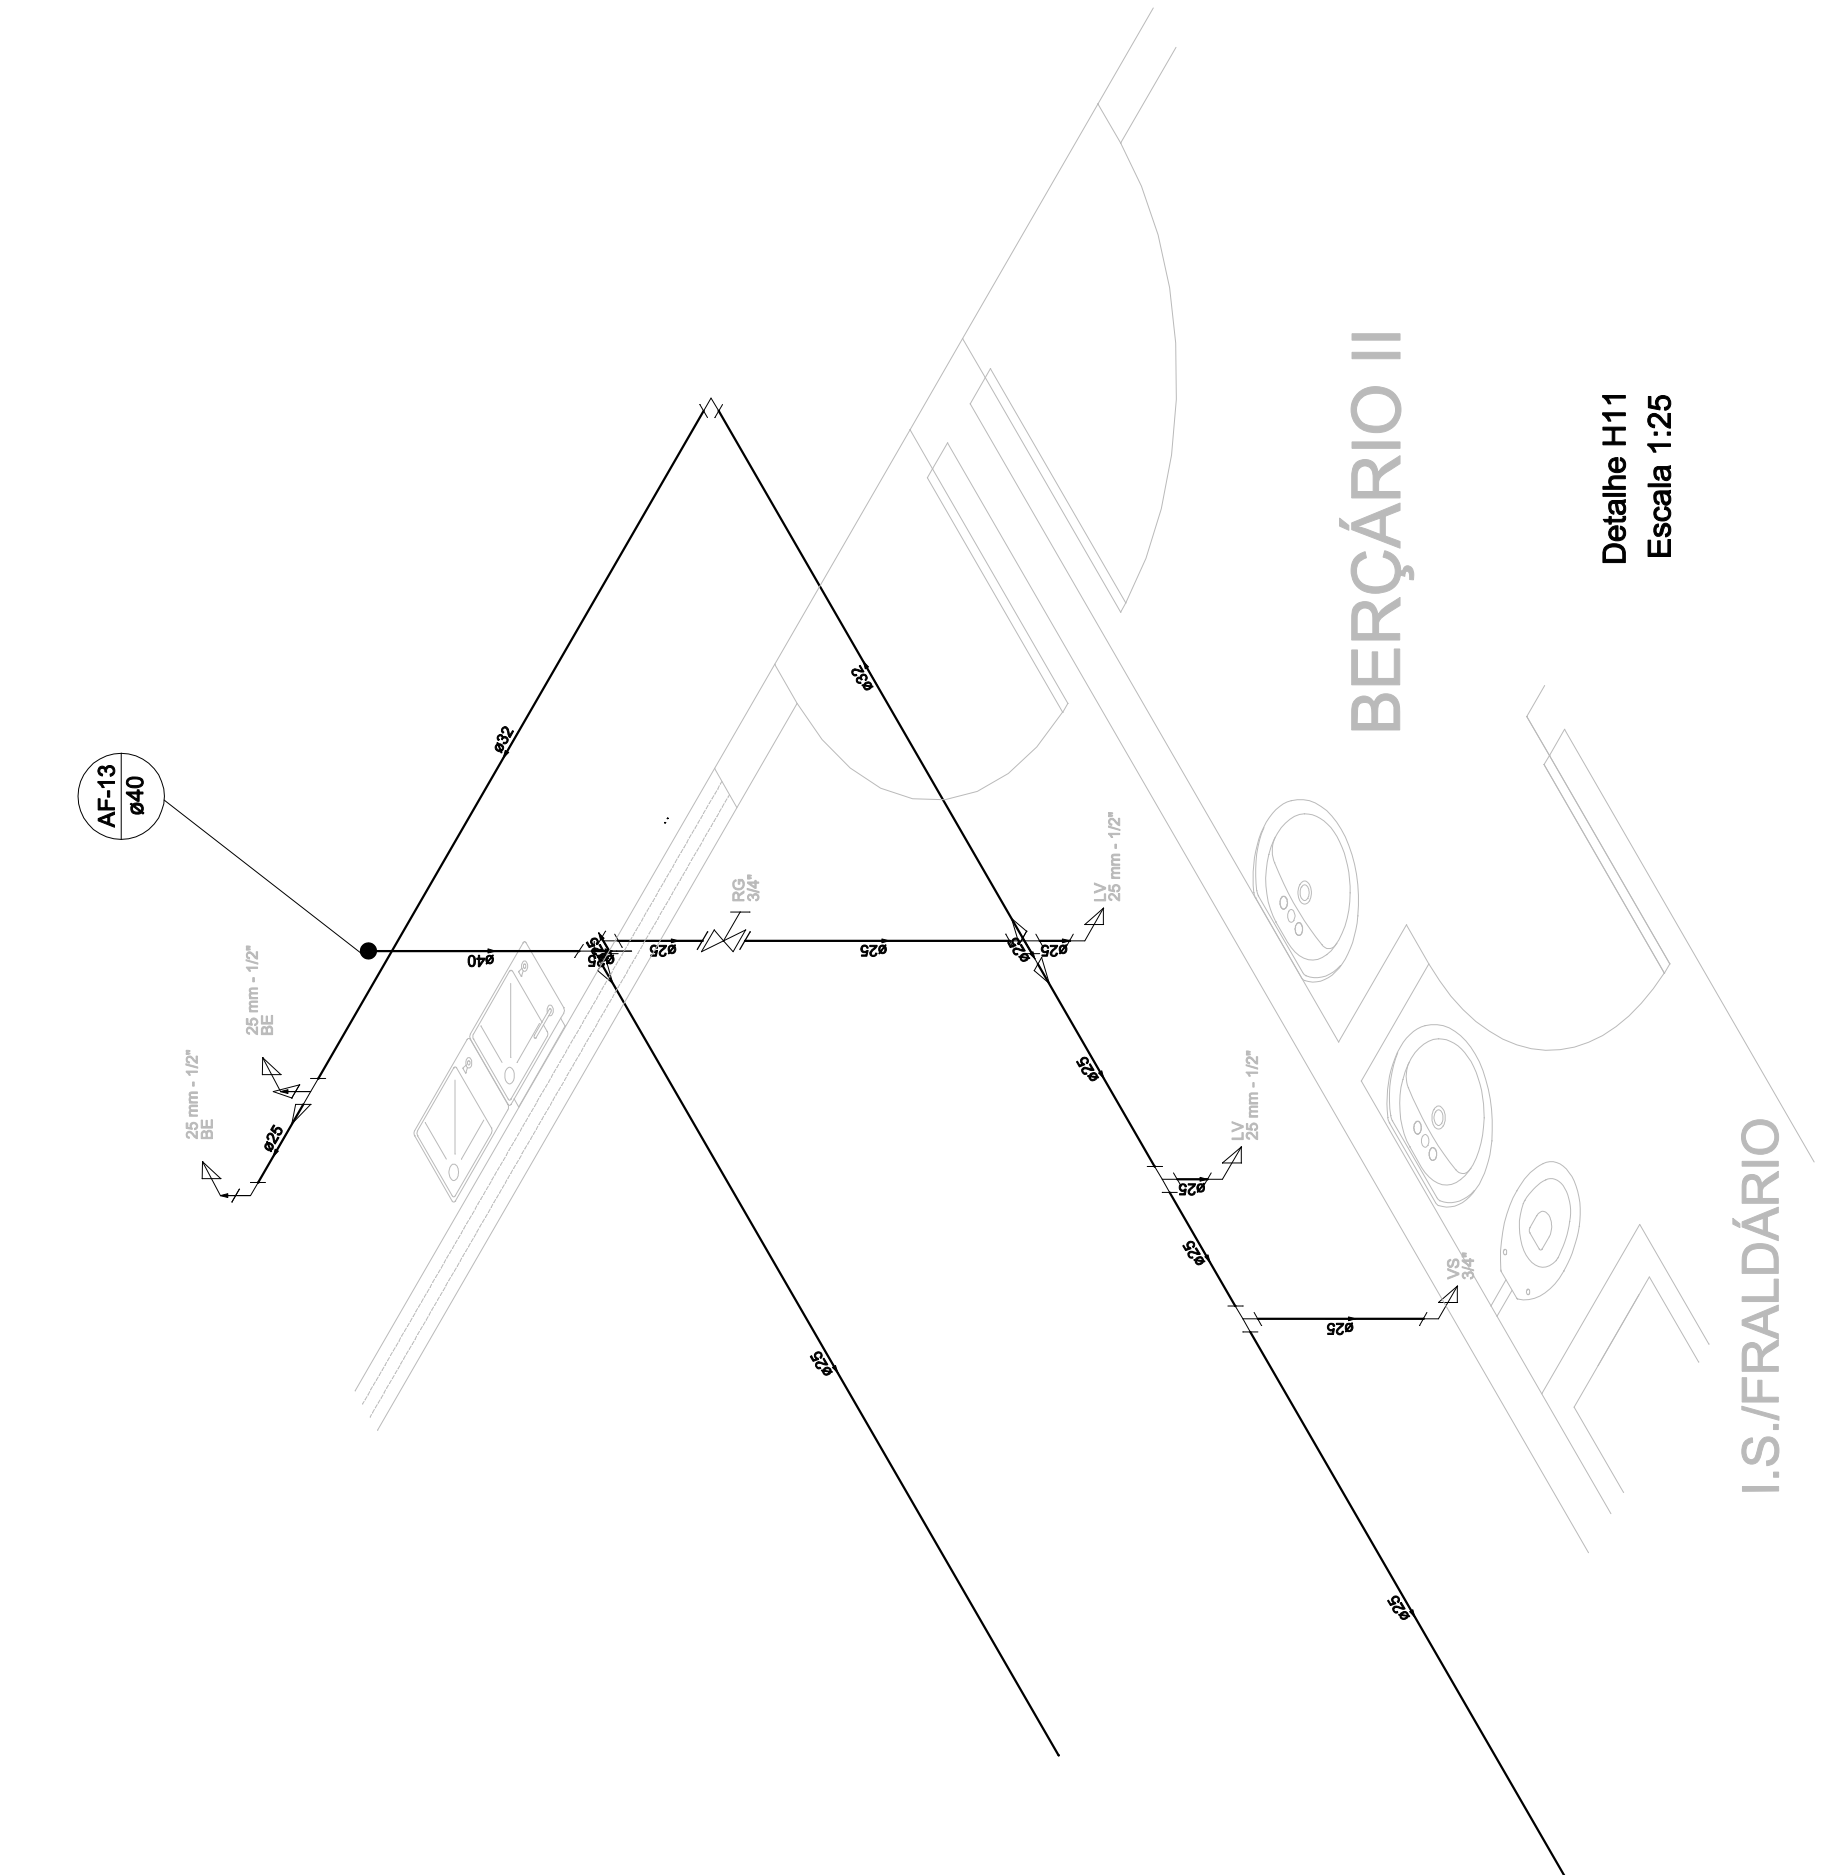

BERÇÁRIO II

Detalhe H11
Escala 1:25

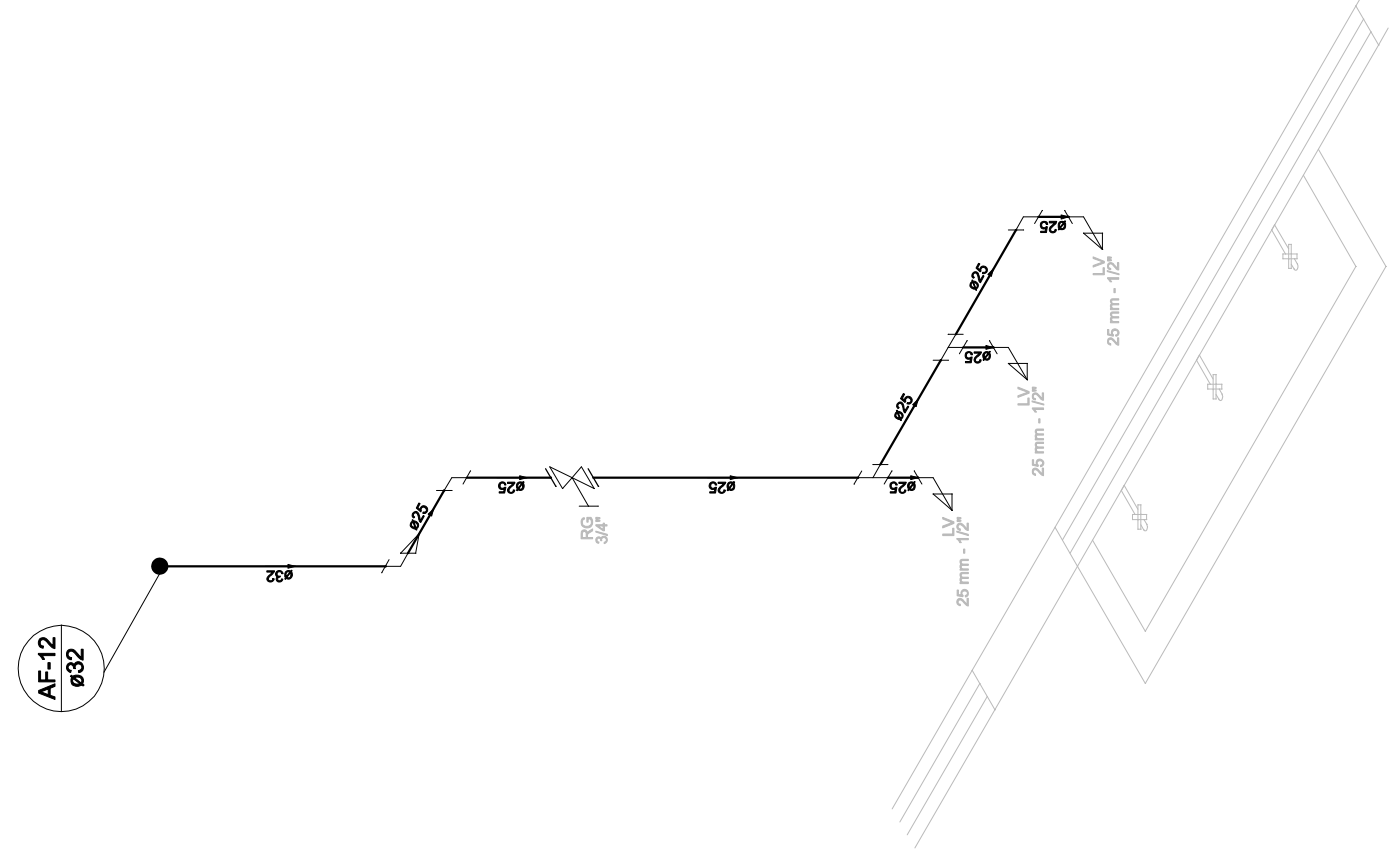

Detalhe H12
Escala 1:25

PREFEITURA DO MUNICÍPIO DE ARAUCÁRIA SECRETARIA MUNICIPAL DE PLANEJAMENTO - SMPL									
TÍTULO CONSTRUÇÃO DE EDIFICAÇÃO ESPECIAL EM ALVENARIA CENTRO MUNICIPAL DE EDUCAÇÃO INFANTIL CMEI COSTA E SILVA									
REFERÊNCIA PROJETO HIDRÁULICO - DETALHES - H9 ao H12									
PROPRIETÁRIO MUNICÍPIO DE ARAUCÁRIA									
RESP. TÉCNICO PELO PROJETO ELIAS UBIRAJARA KASECKER JUNIOR									
RESP. TÉCNICO EXECUÇÃO CREA9.921-D/PR									
A SER DEFINIDO EM LICITAÇÃO									
LOCAL	QUADRA	LOTE	ESCALA	DESENHO	DATA	FOLHA			
COSTEIRA			INDICADA	CAMILA	DEZ/17	06/09			