




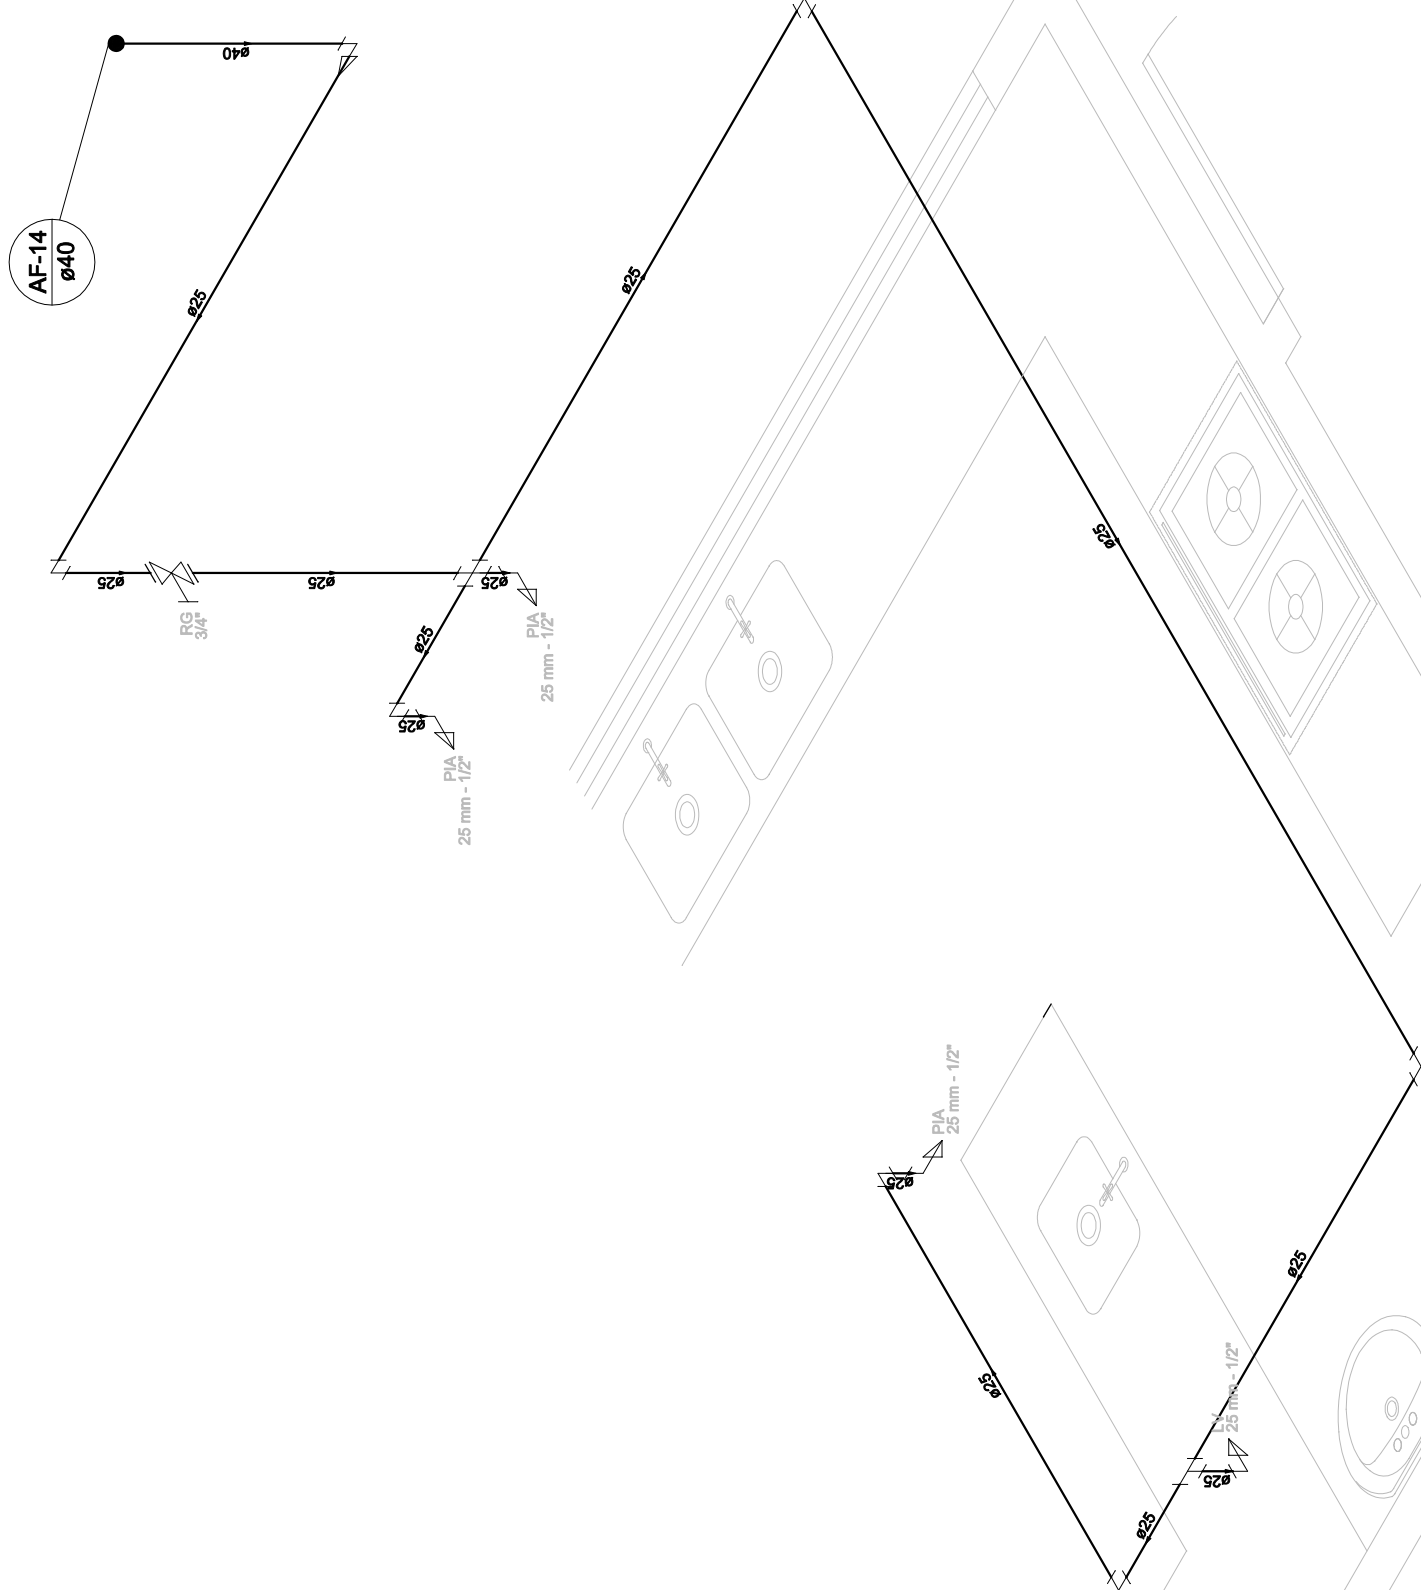


Detalhe H13
Escala 1:25

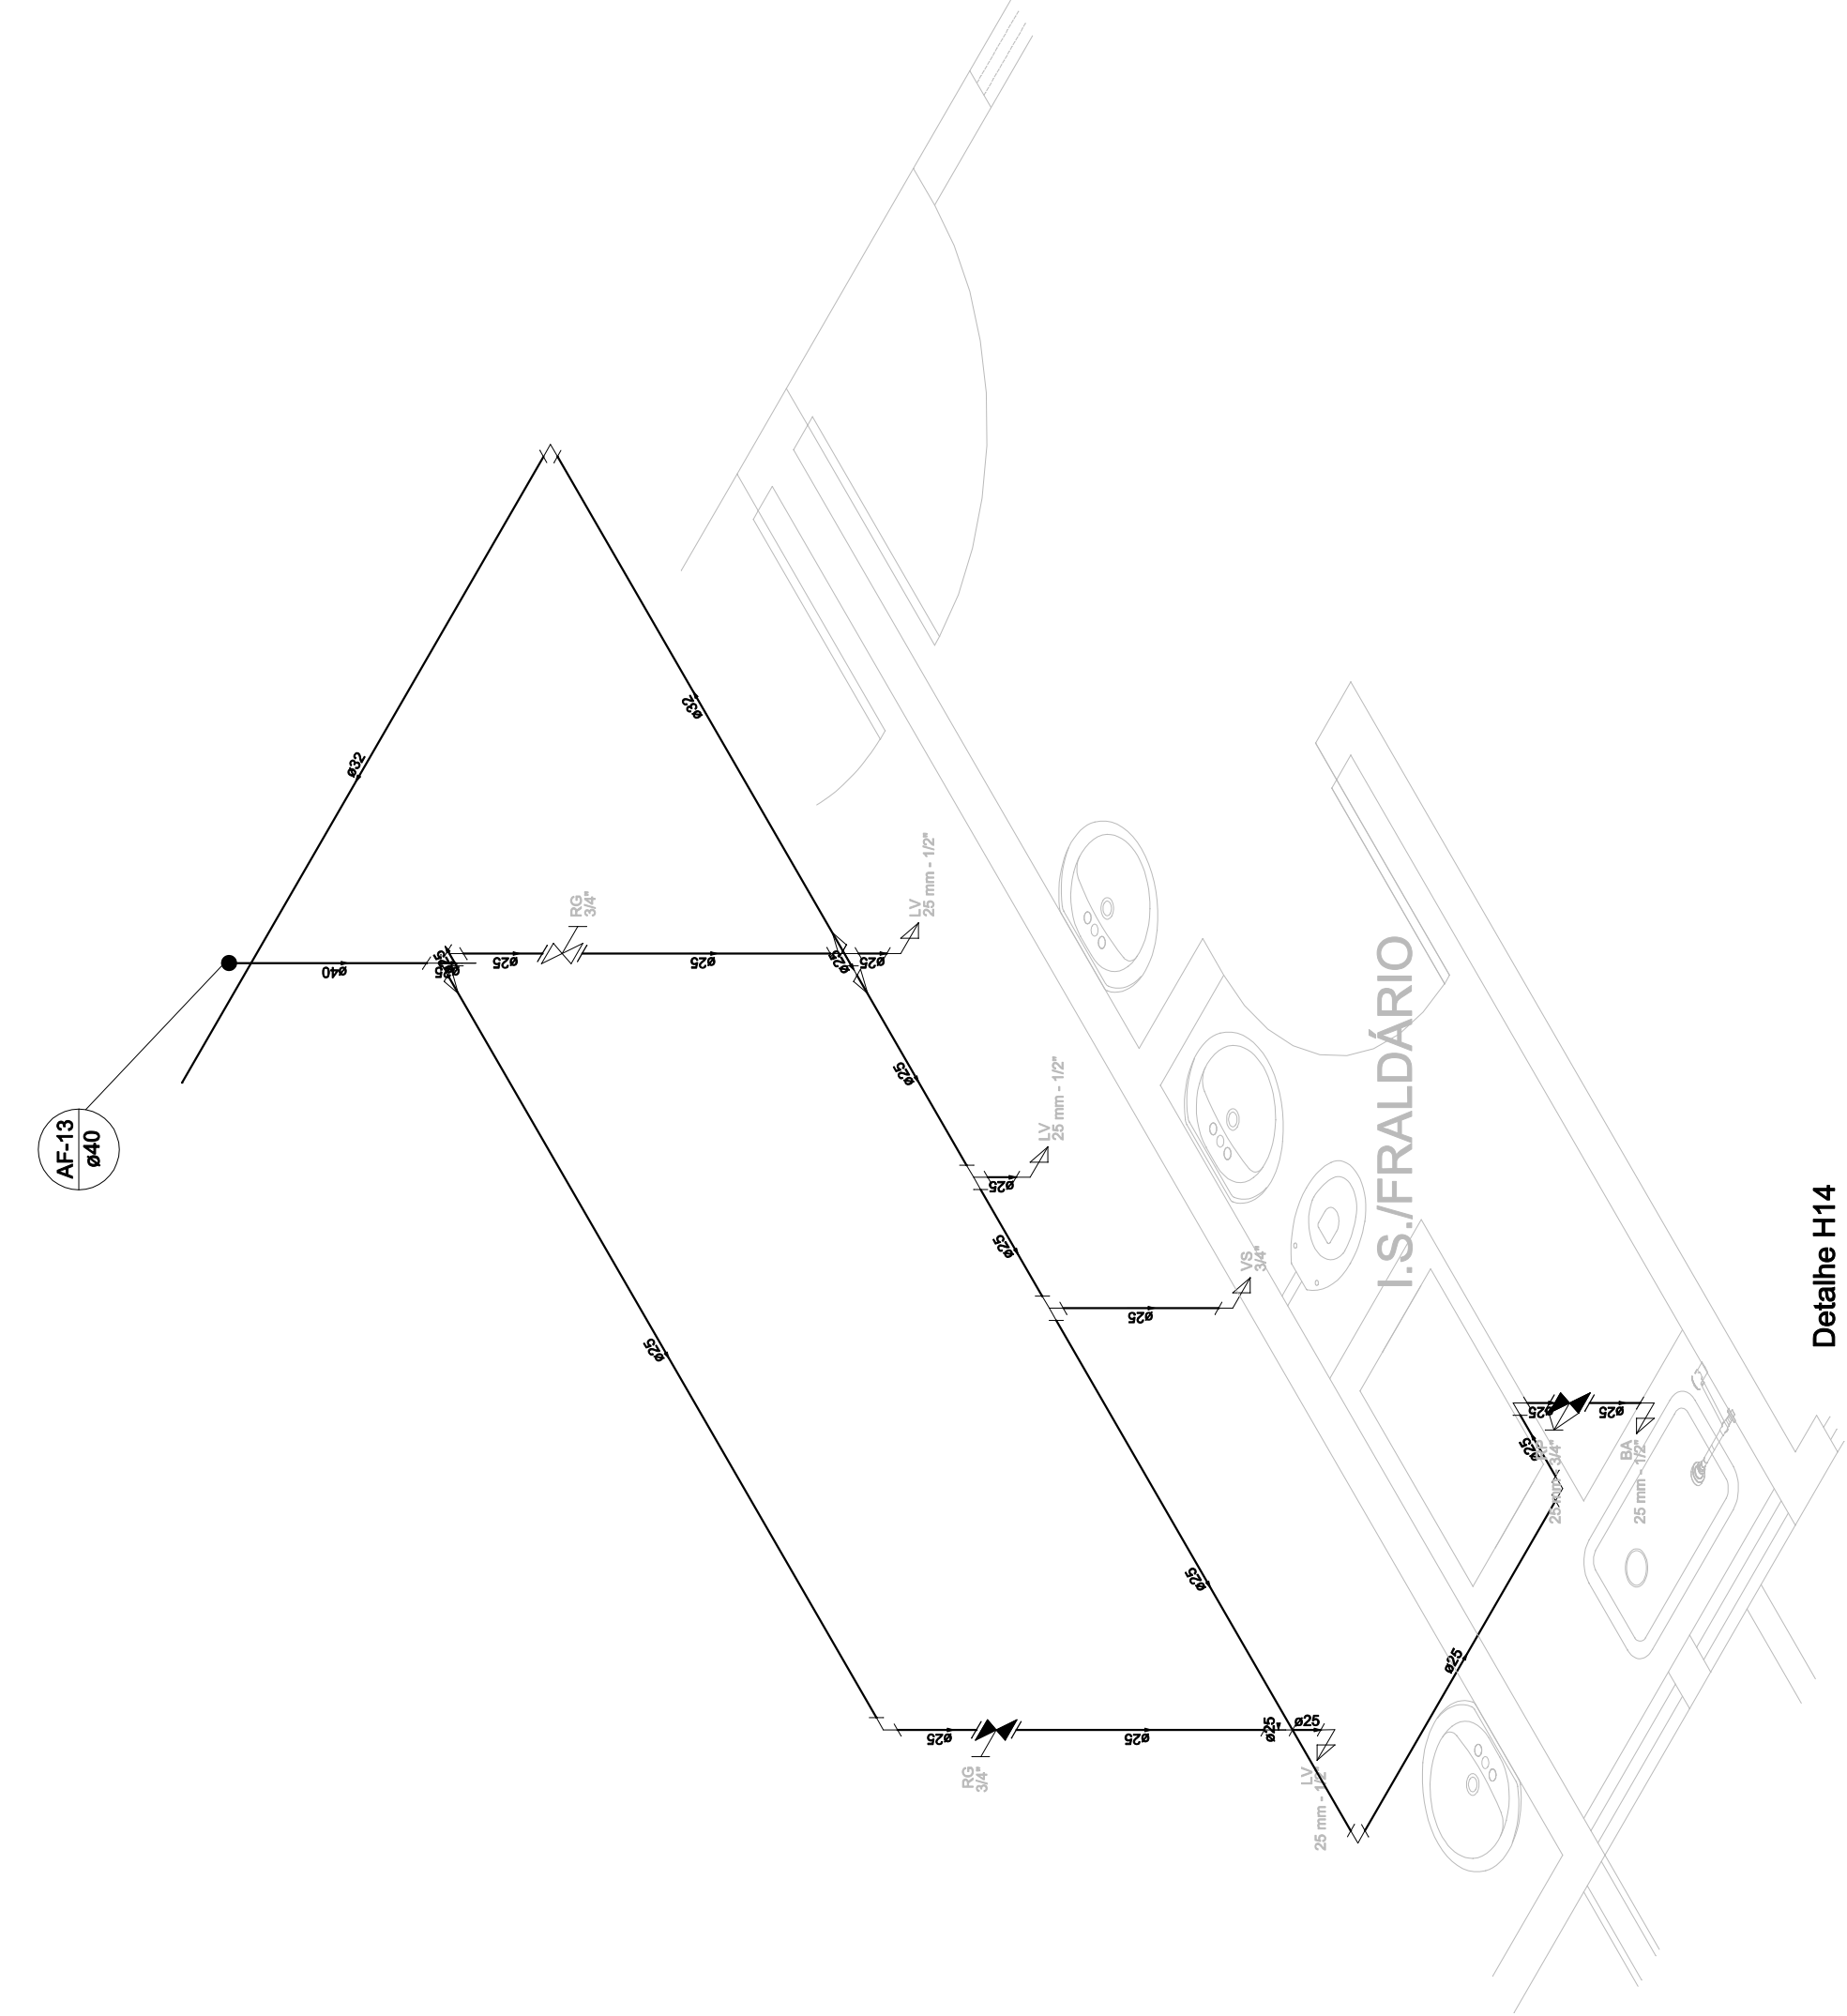

Detalhe H14
Escala 1:25

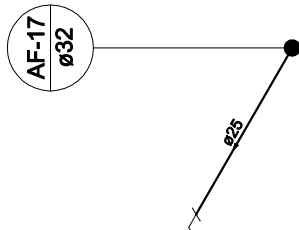

Detalhe H15
Escala 1:25

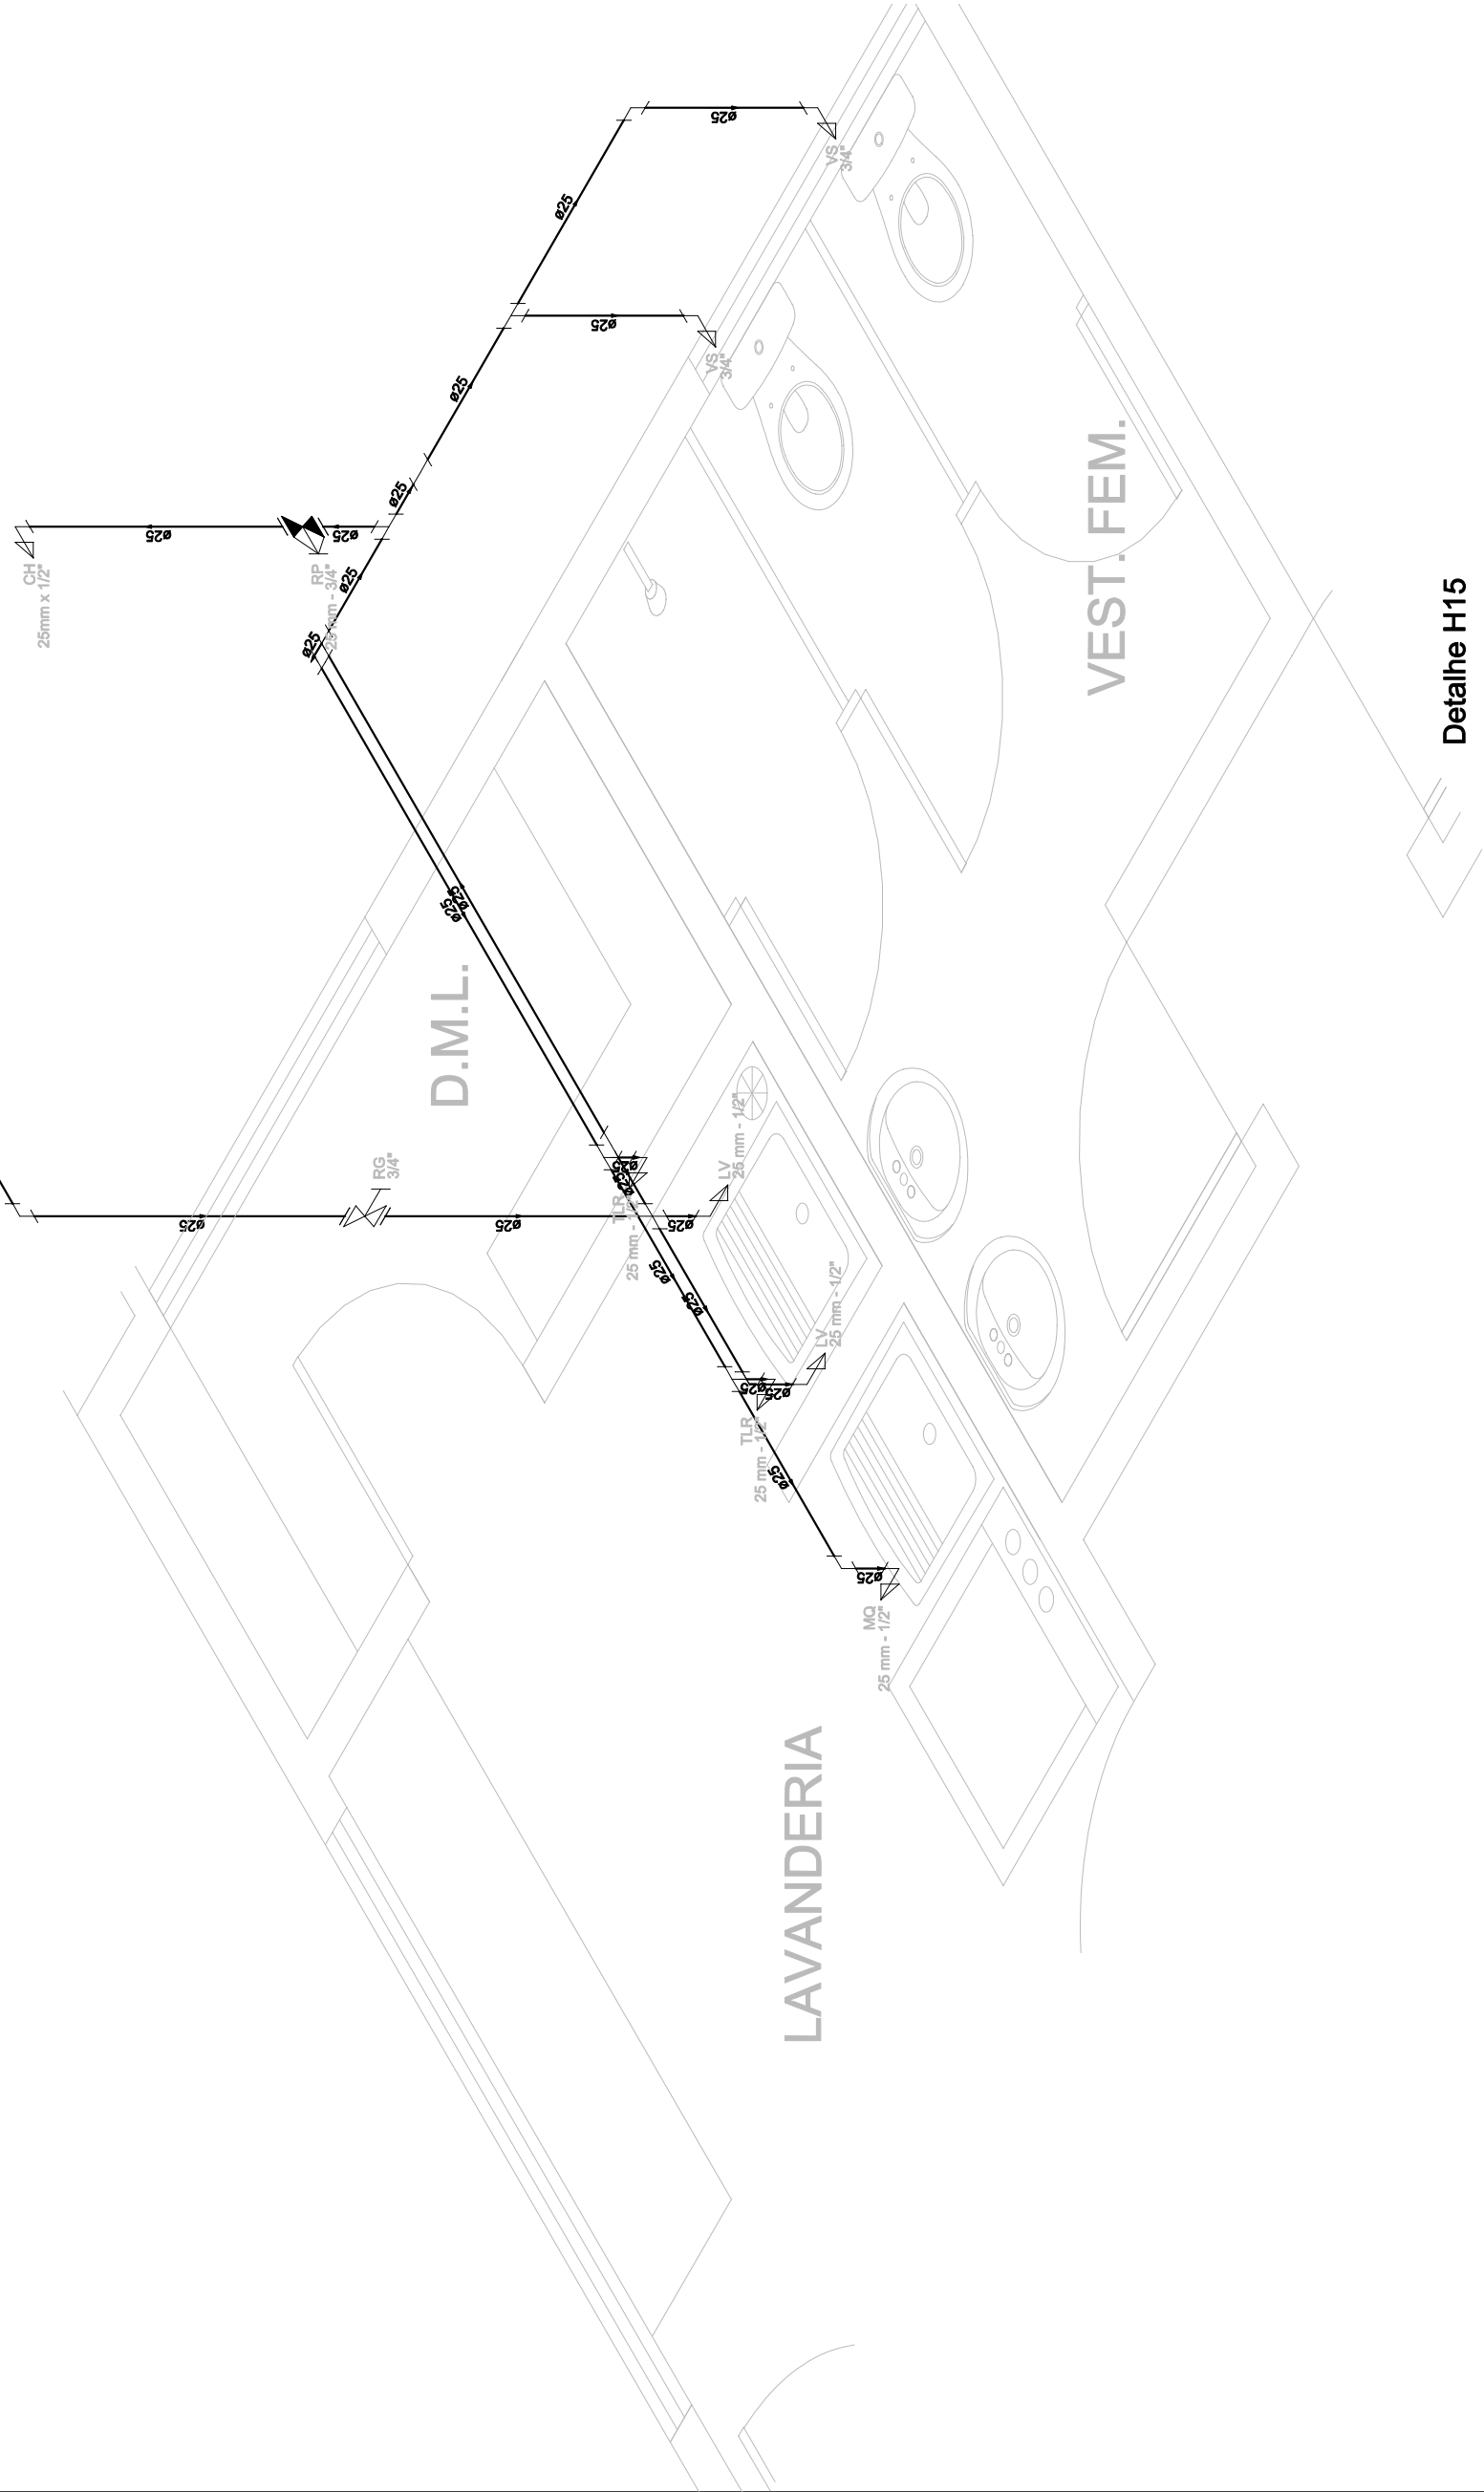

Detalhe H16
Escala 1:25

PREFEITURA DO MUNICÍPIO DE ARAUCÁRIA SECRETARIA MUNICIPAL DE PLANEJAMENTO - SMPL			
TÍTULO CONSTRUÇÃO DE EDIFICAÇÃO ESPECIAL EM ALVENARIA CENTRO MUNICIPAL DE EDUCAÇÃO INFANTIL CMEI COSTA E SILVA			
REFERÊNCIA PROJETO HIDRÁULICO - DETALHES - H13 ao H16			
PROPRIETÁRIO MUNICÍPIO DE ARAUCÁRIA			
RESP. TÉCNICO PELO PROJETO ELIAS UBIRAJARA KASECKER JUNIOR			
RESP. TÉCNICO EXECUÇÃO A SER DEFINIDO EM LICITAÇÃO			
LOCAL COSTEIRA	QUADRA	LOTE	ESCALA
INDICADA		DESENHO CAMILA	DATA DEZ/17
FOLHA		07/09	