




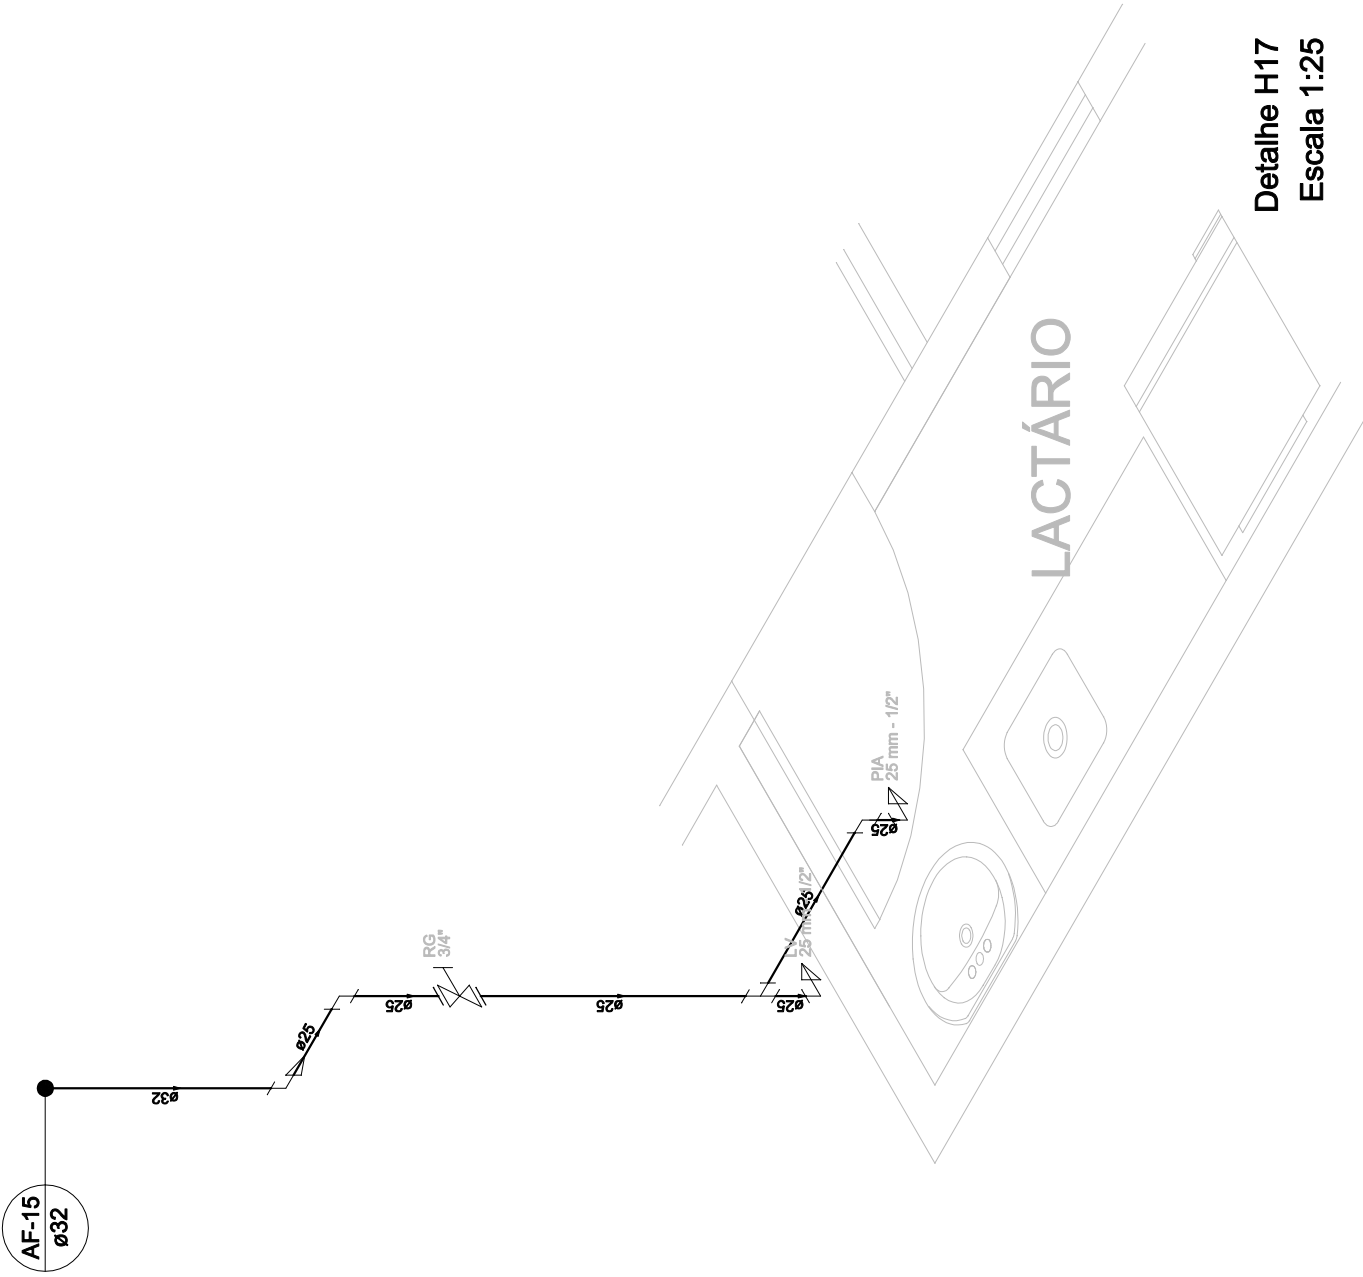

Detalhe H17
Escala 1:25

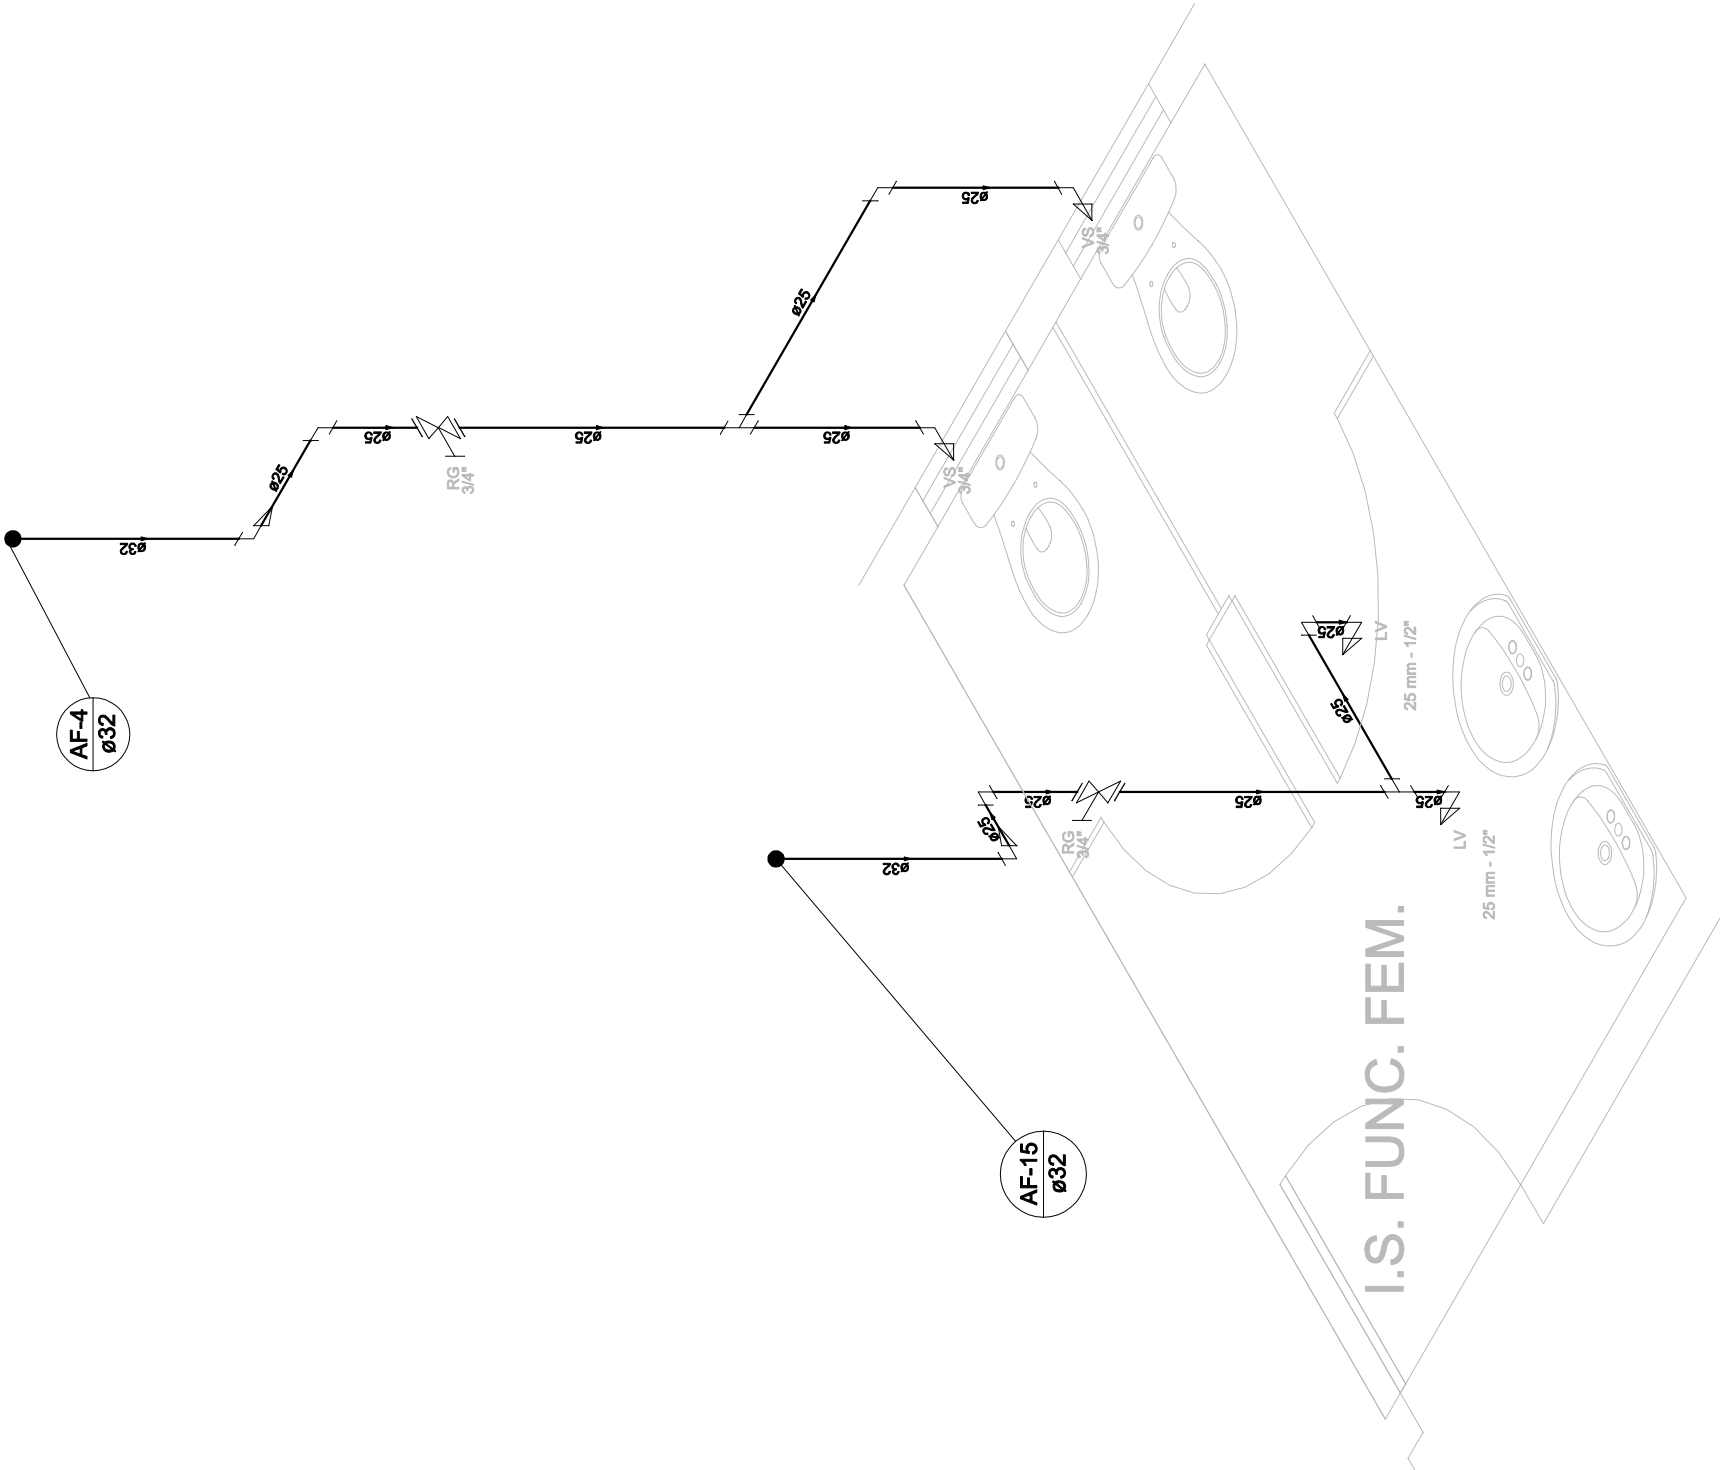

Detalhe H18
Escala 1:25

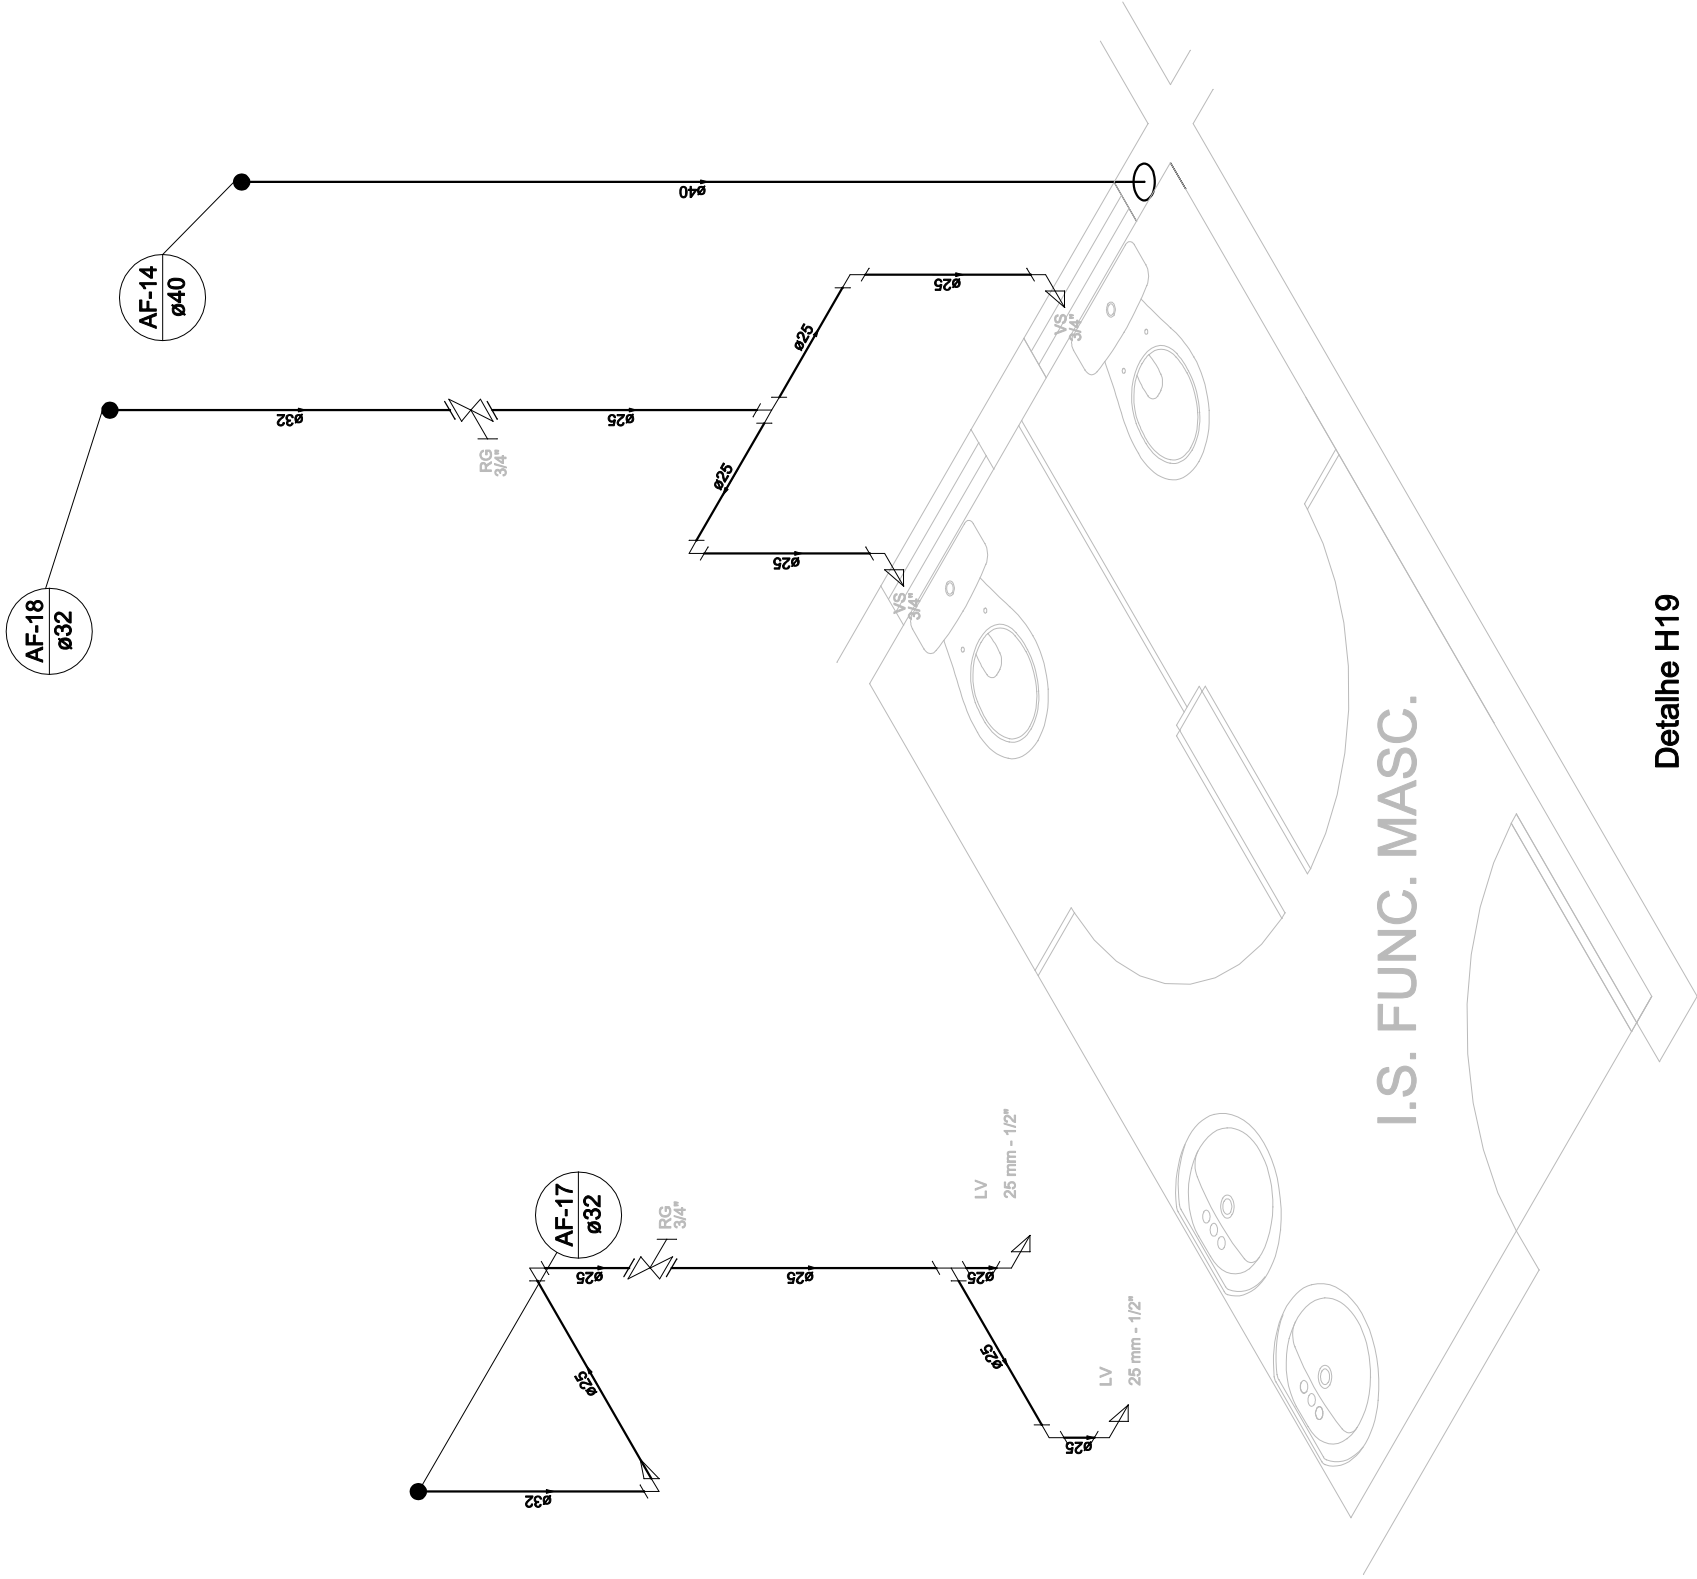

Detalhe H19
Escala 1:25

PREFEITURA DO MUNICÍPIO DE ARAUCÁRIA SECRETARIA MUNICIPAL DE PLANEJAMENTO - SMPL			
TÍTULO	CONSTRUÇÃO DE EDIFICAÇÃO ESPECIAL EM ALVENARIA CENTRO MUNICIPAL DE EDUCAÇÃO INFANTIL CMEI COSTA E SILVA		
REFERÊNCIA	PROJETO HIDRÁULICO - DETALHES - H17 ao H19		
PROPRIETÁRIO	MUNICÍPIO DE ARAUCÁRIA		
MODIFICADO EM	RESPOSTA TÉCNICA PELO PROJETO		
RESPOSTA TÉCNICA	ELIAS UBIRAJARA KASECKER JUNIOR		
RESPOSTA TÉCNICA	CREA 9.921-D/PR		
A SER DEFINIDO EM LICITAÇÃO	A SER DEFINIDO EM LICITAÇÃO		
LOCAL	QUADRA	LOTE	ESCALA
COSTEIRA	INDICADA	CÂMILA	DEZ/17
			FOLHA
			08/09