



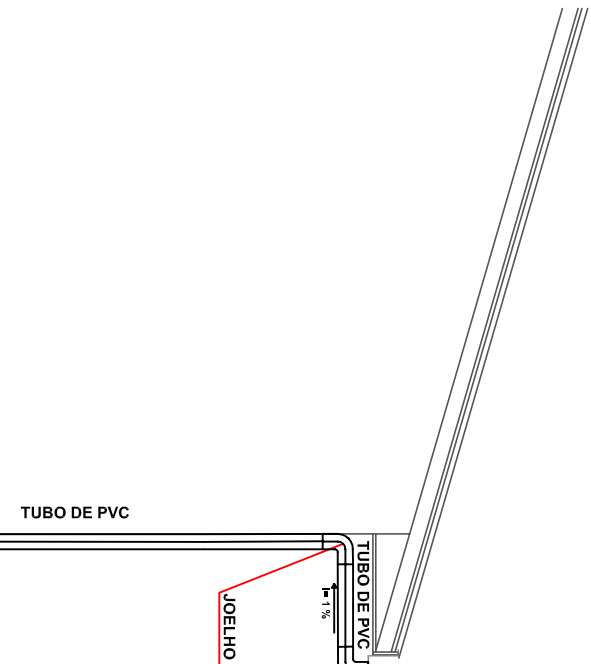

DETALHE GNERICO


DETALHE GÊNÉRICO

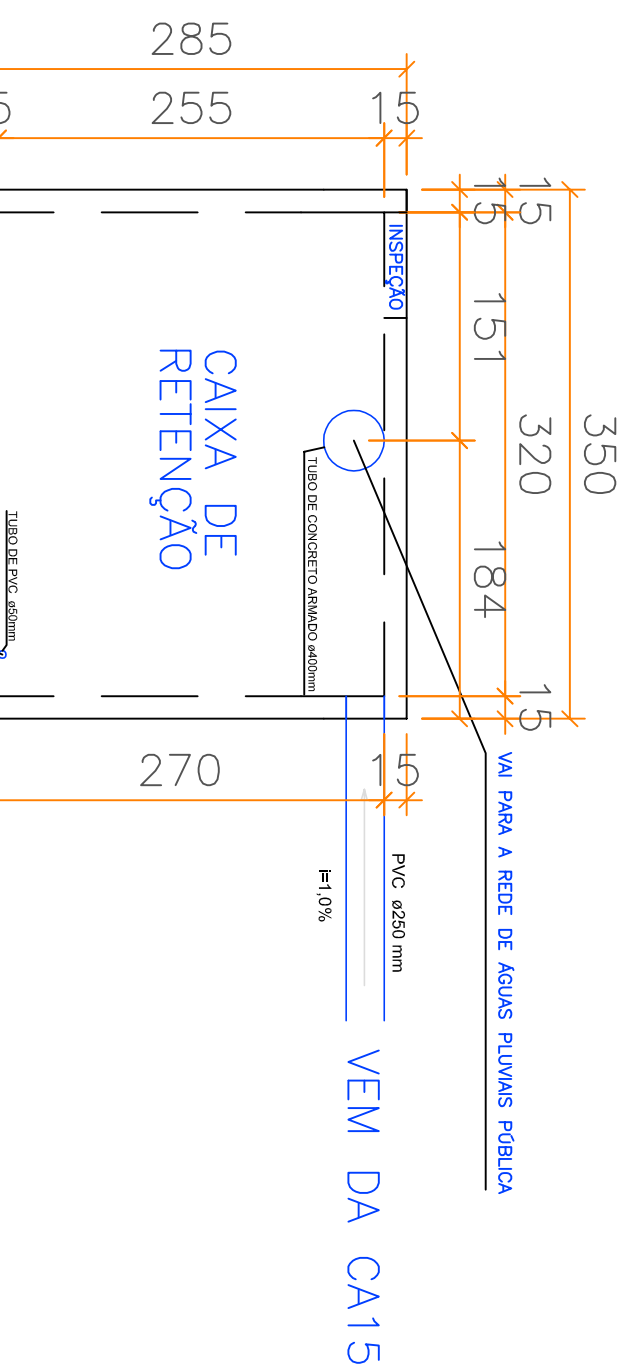

FUNDO DA CAIXA POSICIONADO A 1,00m DO CHAC

VISTA B
Esc.: 1/50

VISTA A
Esc.: 1/50

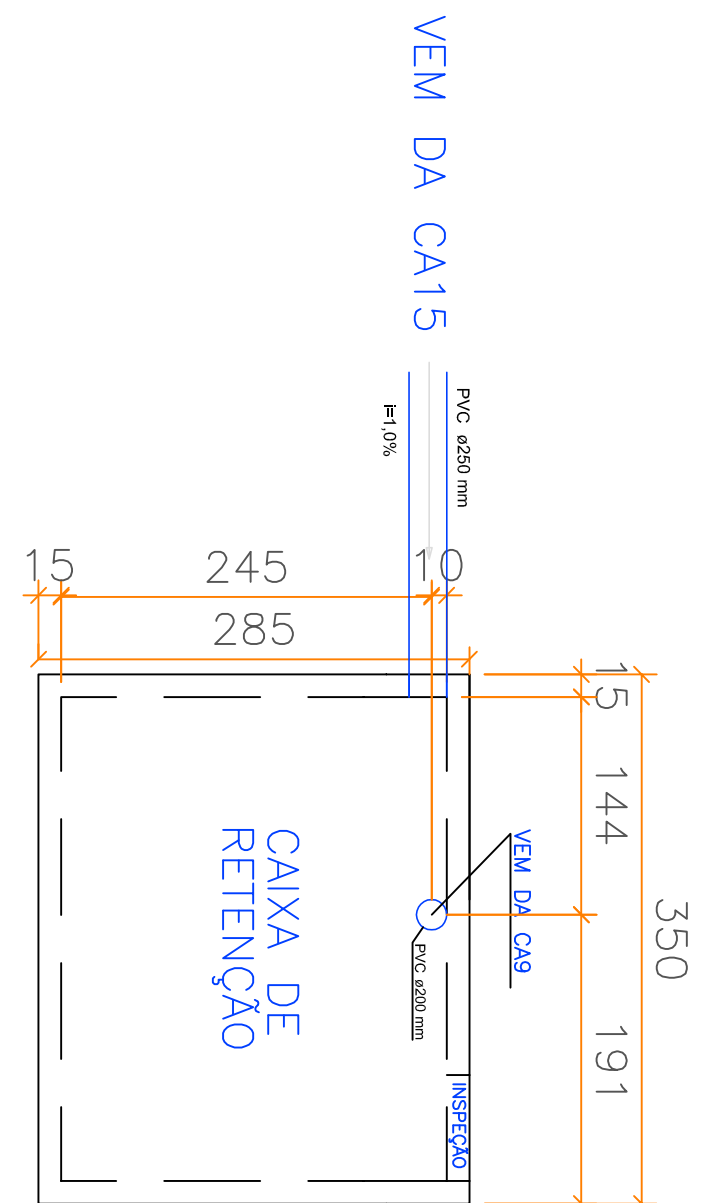

Esc.: 1/50



VISTA A

VISTA C
Esc.: 1/50

VISTA C
Esc.: 1/50

CX. DE LIGAÇÃO/QUEDA E BOCA DE LOBO

Esc: 1/5

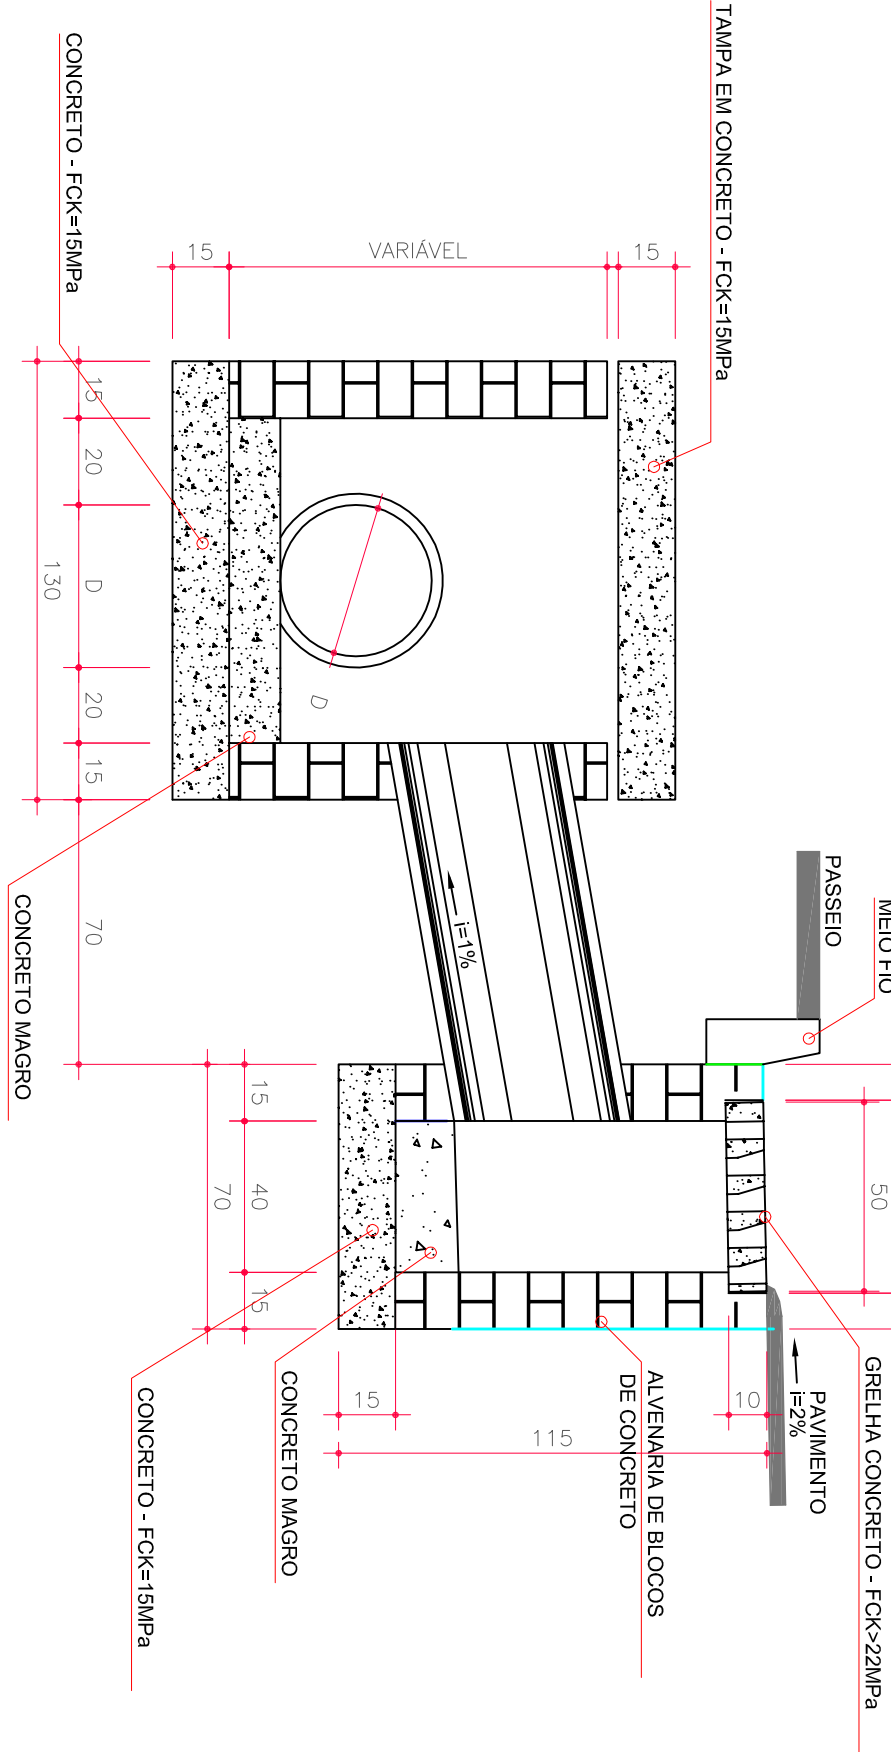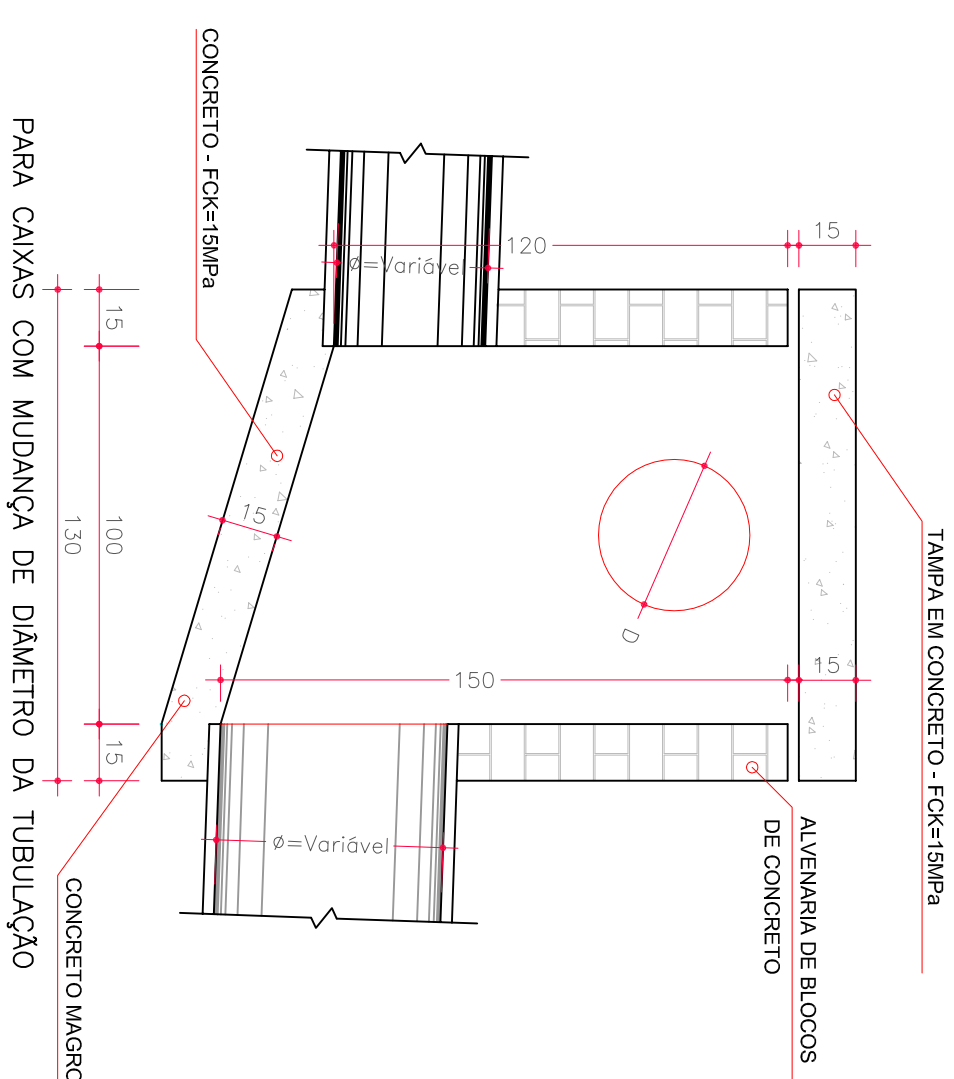CORRE AFF
Ecc: 1/30CORRE AFF
Ecc: 1/30

CORTE BE

Esc.: 1/15

TÍTULO
CONSTRUÇÃO DE CENTRO MUNICIPAL
DE EDUCAÇÃO INFANTIL COSTA E SILVA
PROJETO DE CONTENÇÃO DE CHEIAS E REAPROVEITAMENTO
DE ÁGUAS PLUVIAIS - DETALHES


MUNICÍPIO DE ARAUCÁRIA
PARANÁ