CRIADO POR UM PRODUTO EDUCACIONAL DA AUTODESK

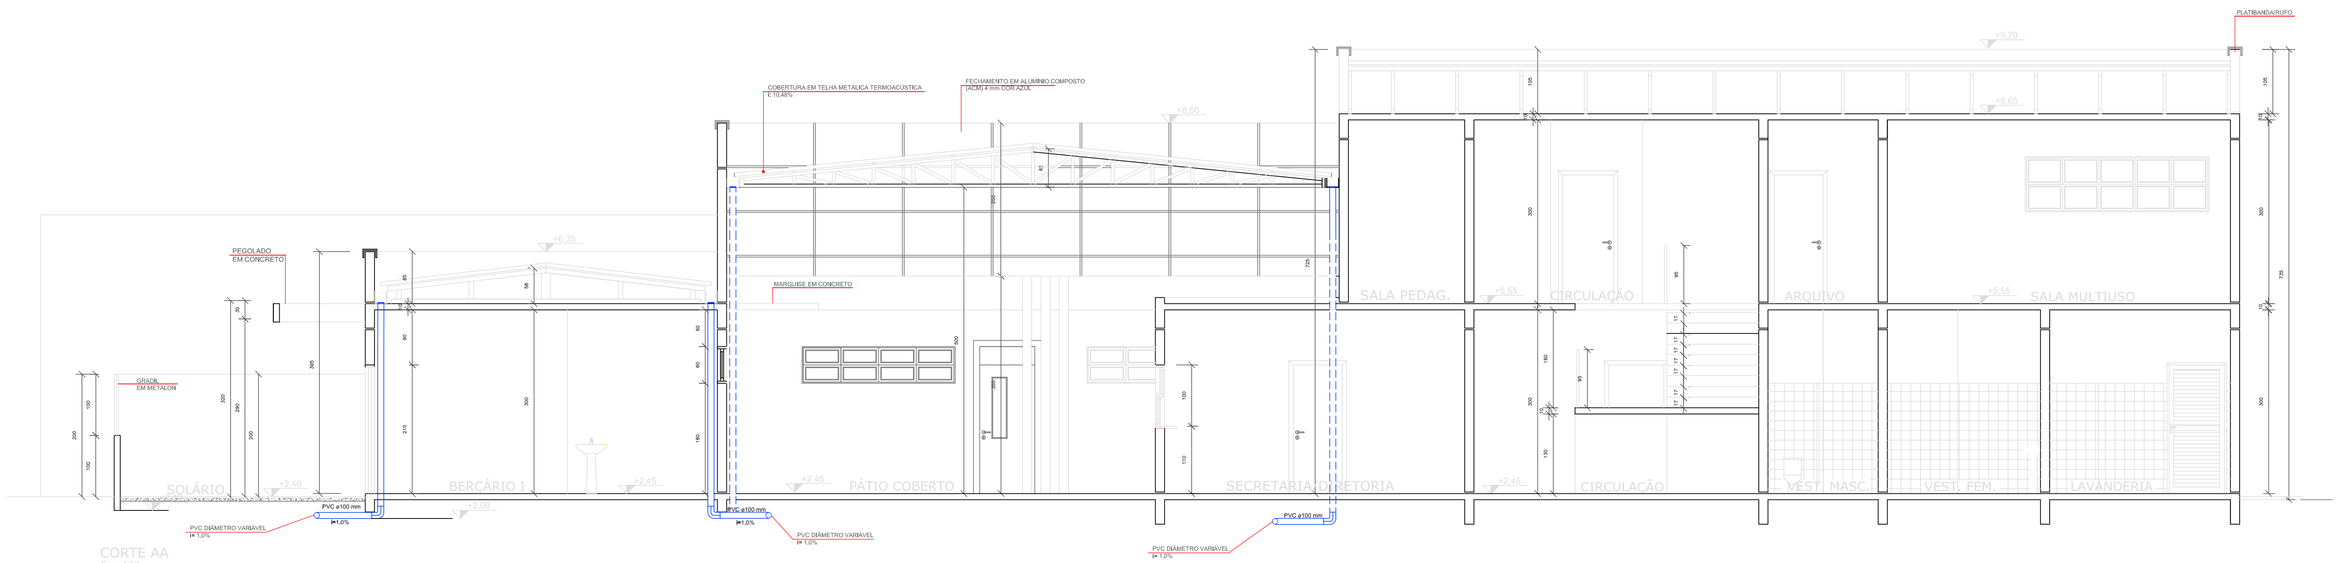

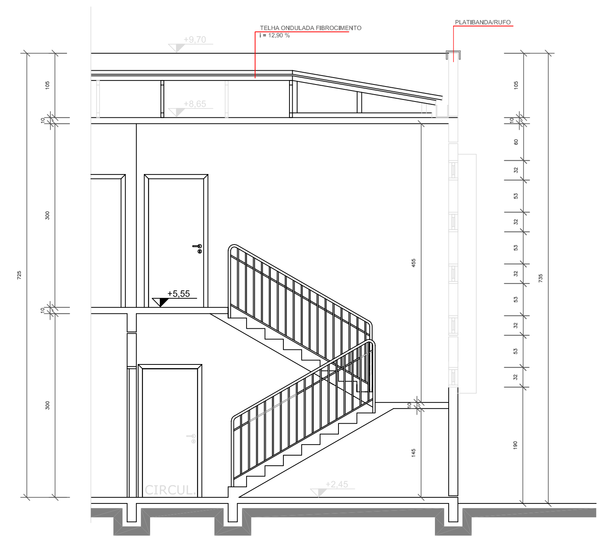

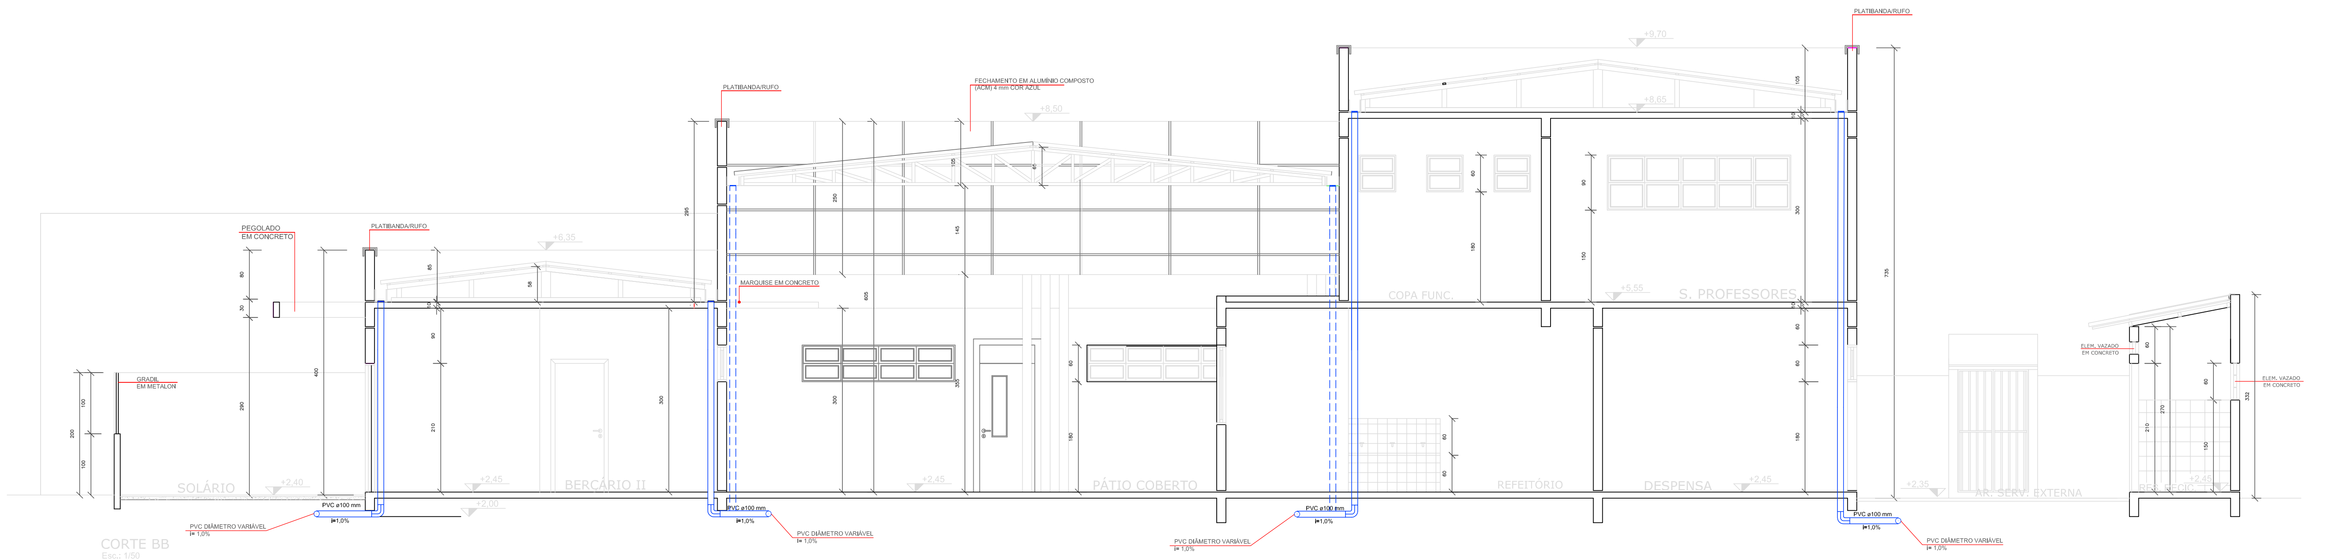

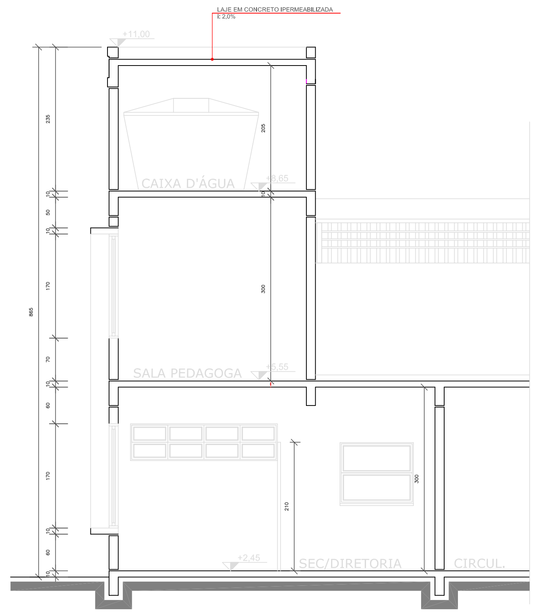

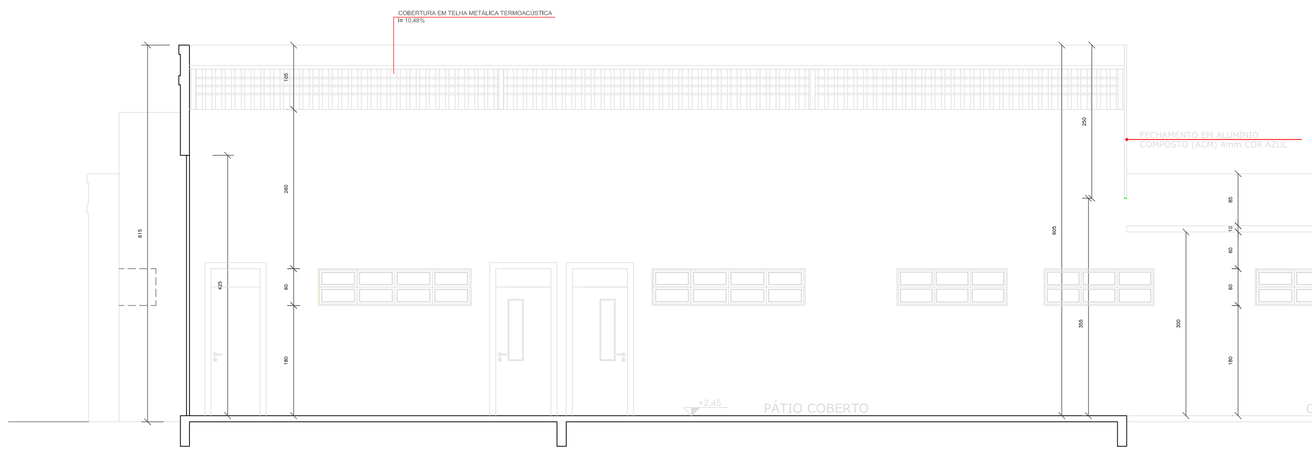

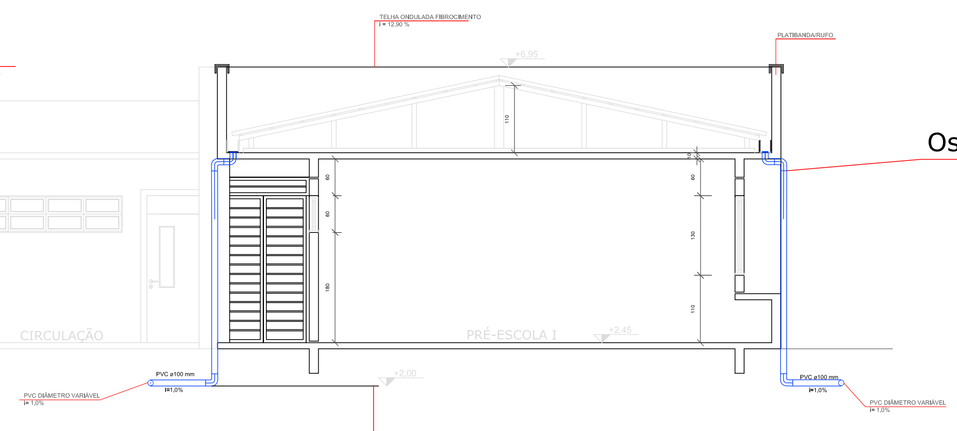

Os tubos de queda deverão ser envelopados.

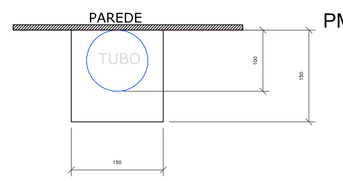

DETALHE DO TUBO

As cotas abaixo das vigas de baldrame são as mínimas e serão menores a medida do andamento.

PREFEITURA DO MUNICÍPIO DE ARAUCÁRIA
SECRETARIA MUNICIPAL DE PLANEJAMENTO - SMPL

TÍTULO
CONSTRUÇÃO DE CENTRO MUNICIPAL
DE EDUCAÇÃO INFANTIL COSTA E SILVA

PROJETO DE CONTENÇÃO DE CHEIAS E REAPROVEITAMENTO DE ÁGUAS PLUVIAIS - CORTES

MODIFICADO EM
/ /
/ /

ENG. CIVIL ELIAS UBIRAJARA KASECKER JUNIOR
CREA 9.521/D-PR - MATRÍCULA 12.106
RESP. TÉCNICO PELA OBRA

APROVADO POR

LOCAL	ESCALA	DESENHO	DATA	FOLHA
Rua Presidente Costa e Silva, 647.	INDICADA	EUKJr	11/17	AP 03/04

A0

CRIADO POR UM PRODUTO EDUCACIONAL DA AUTODESK