



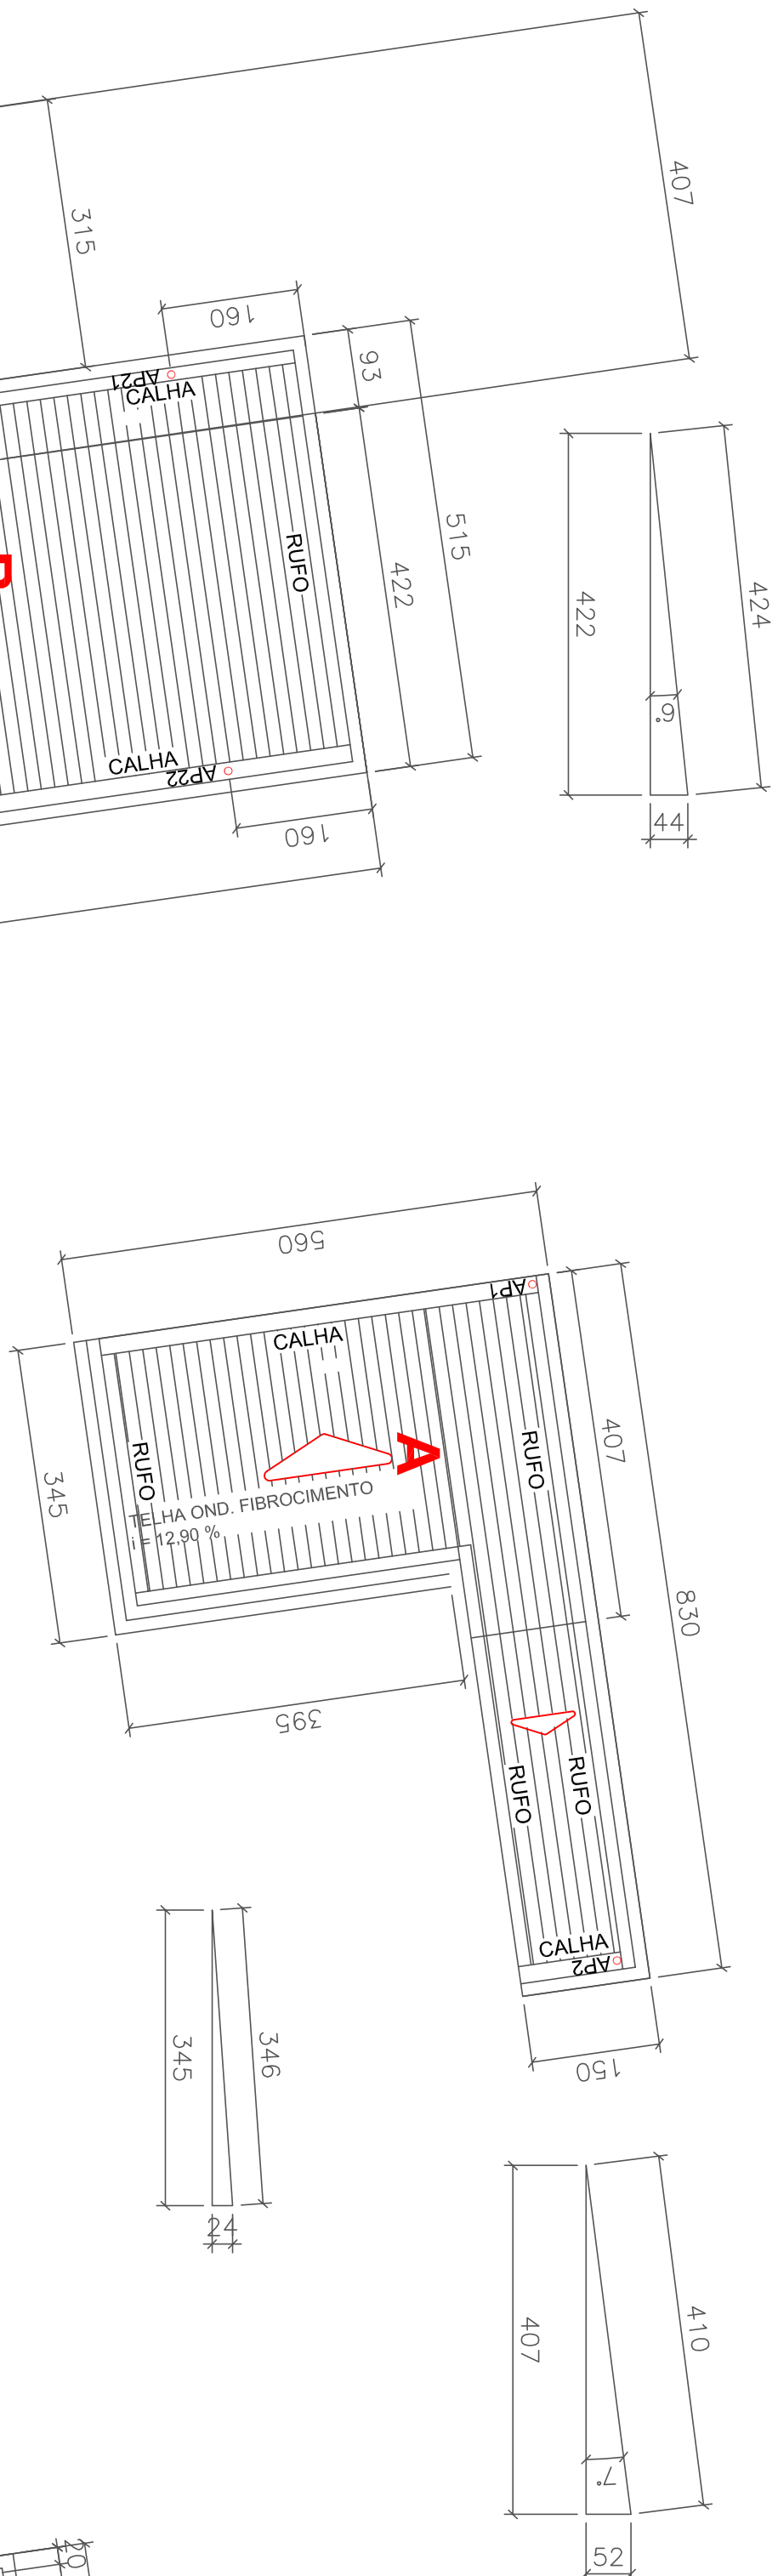


As cotas abaixo das vigas de baldrame são as mínimas e serão menores a medida do andamento.
 Os tubos de queda deverão ser envelopados.

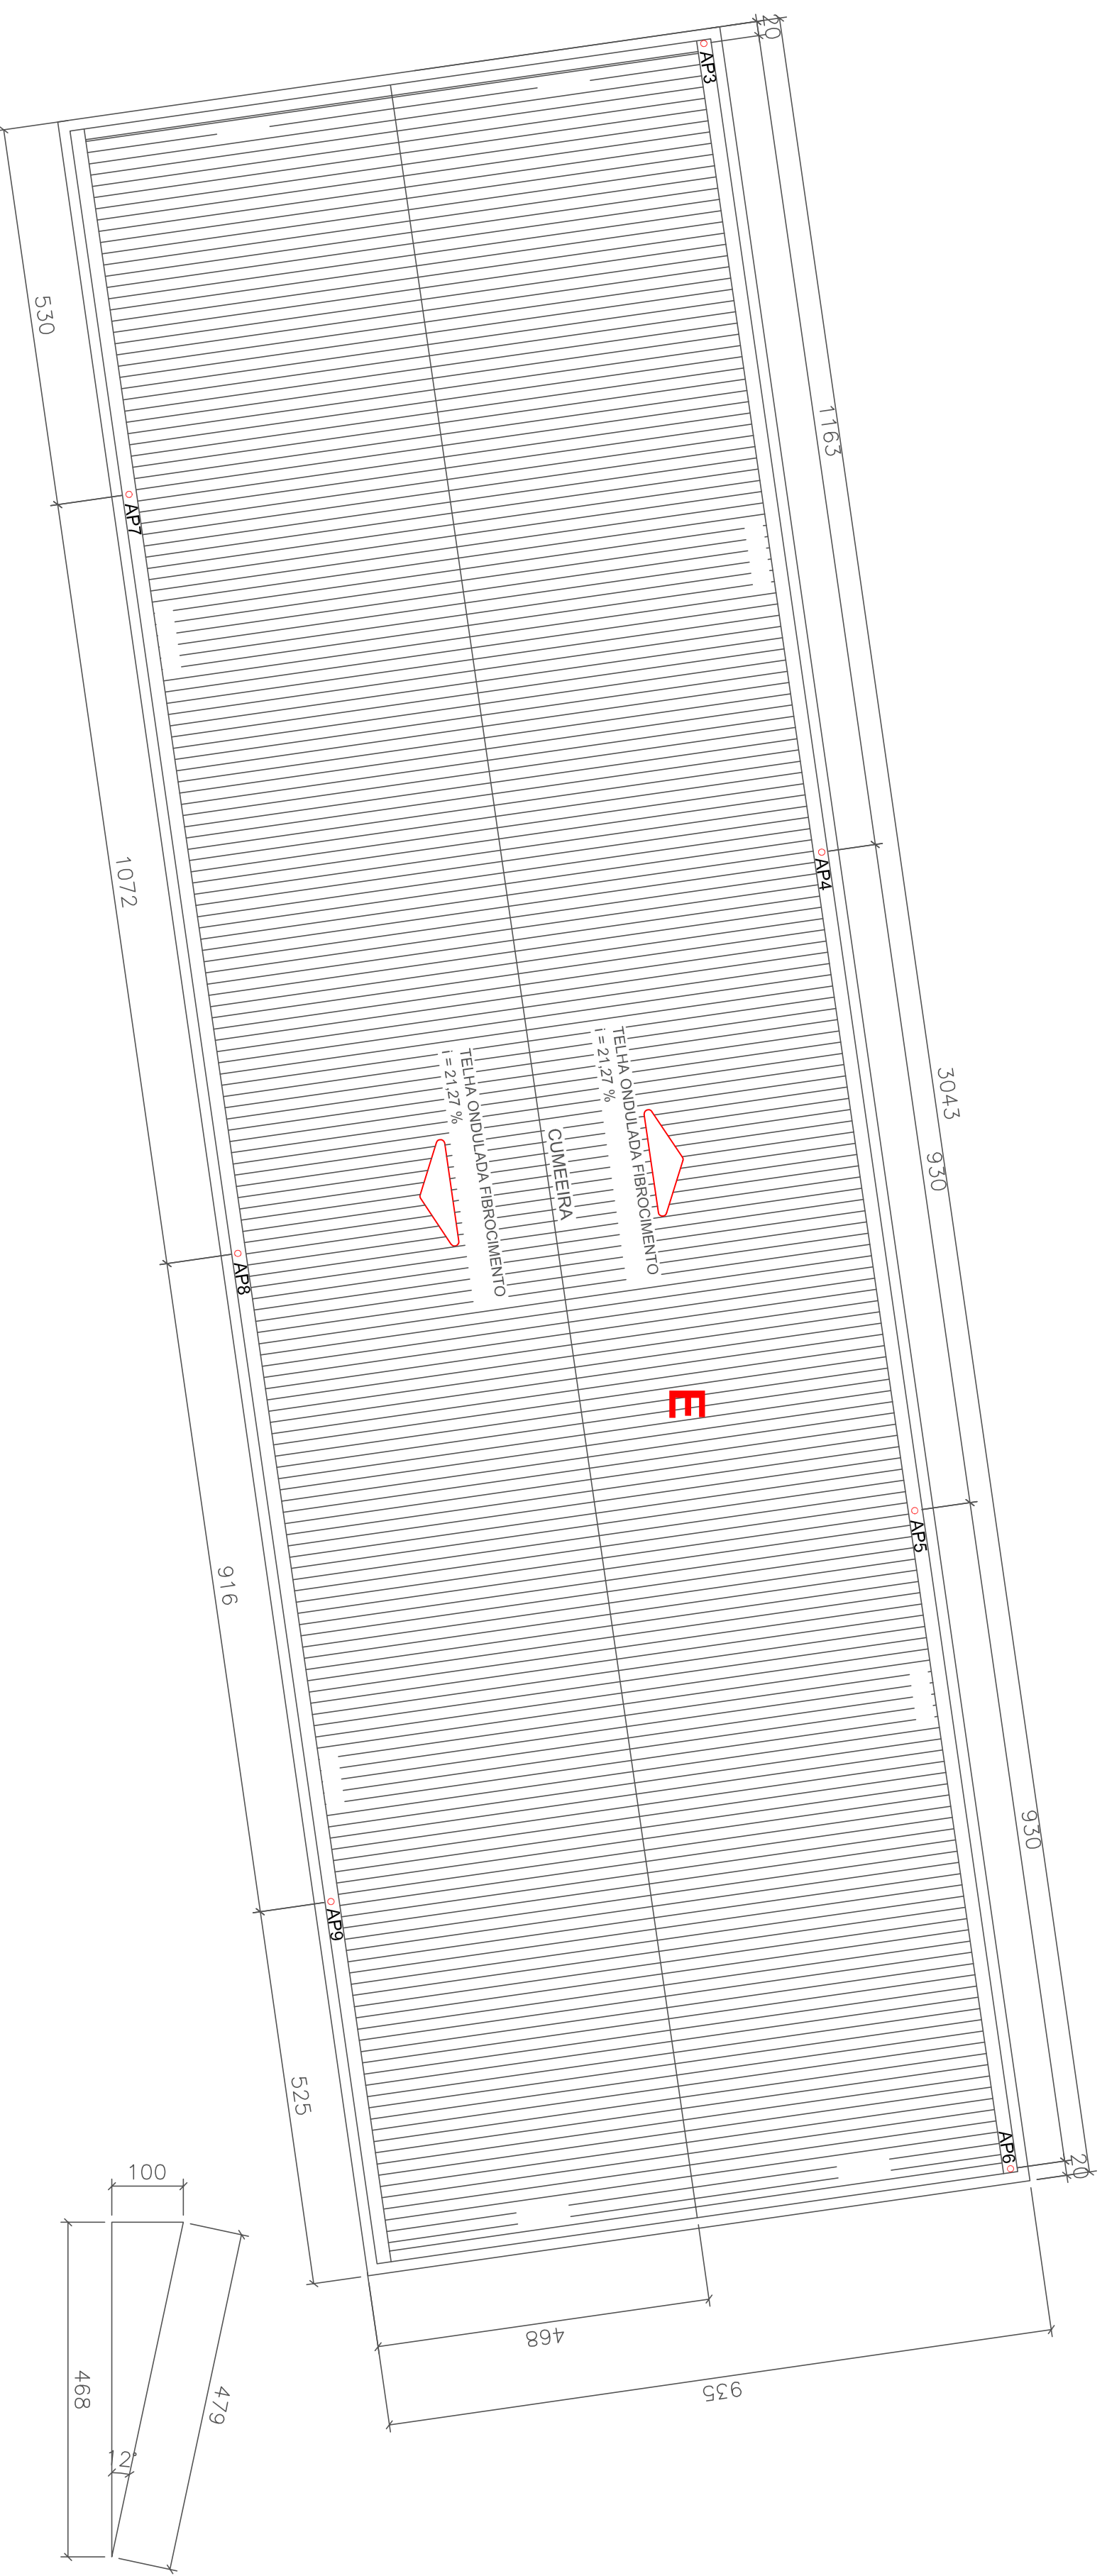

DETALHE B
 Esc.: 1/75

DETALHE E
 Esc.: 1/75

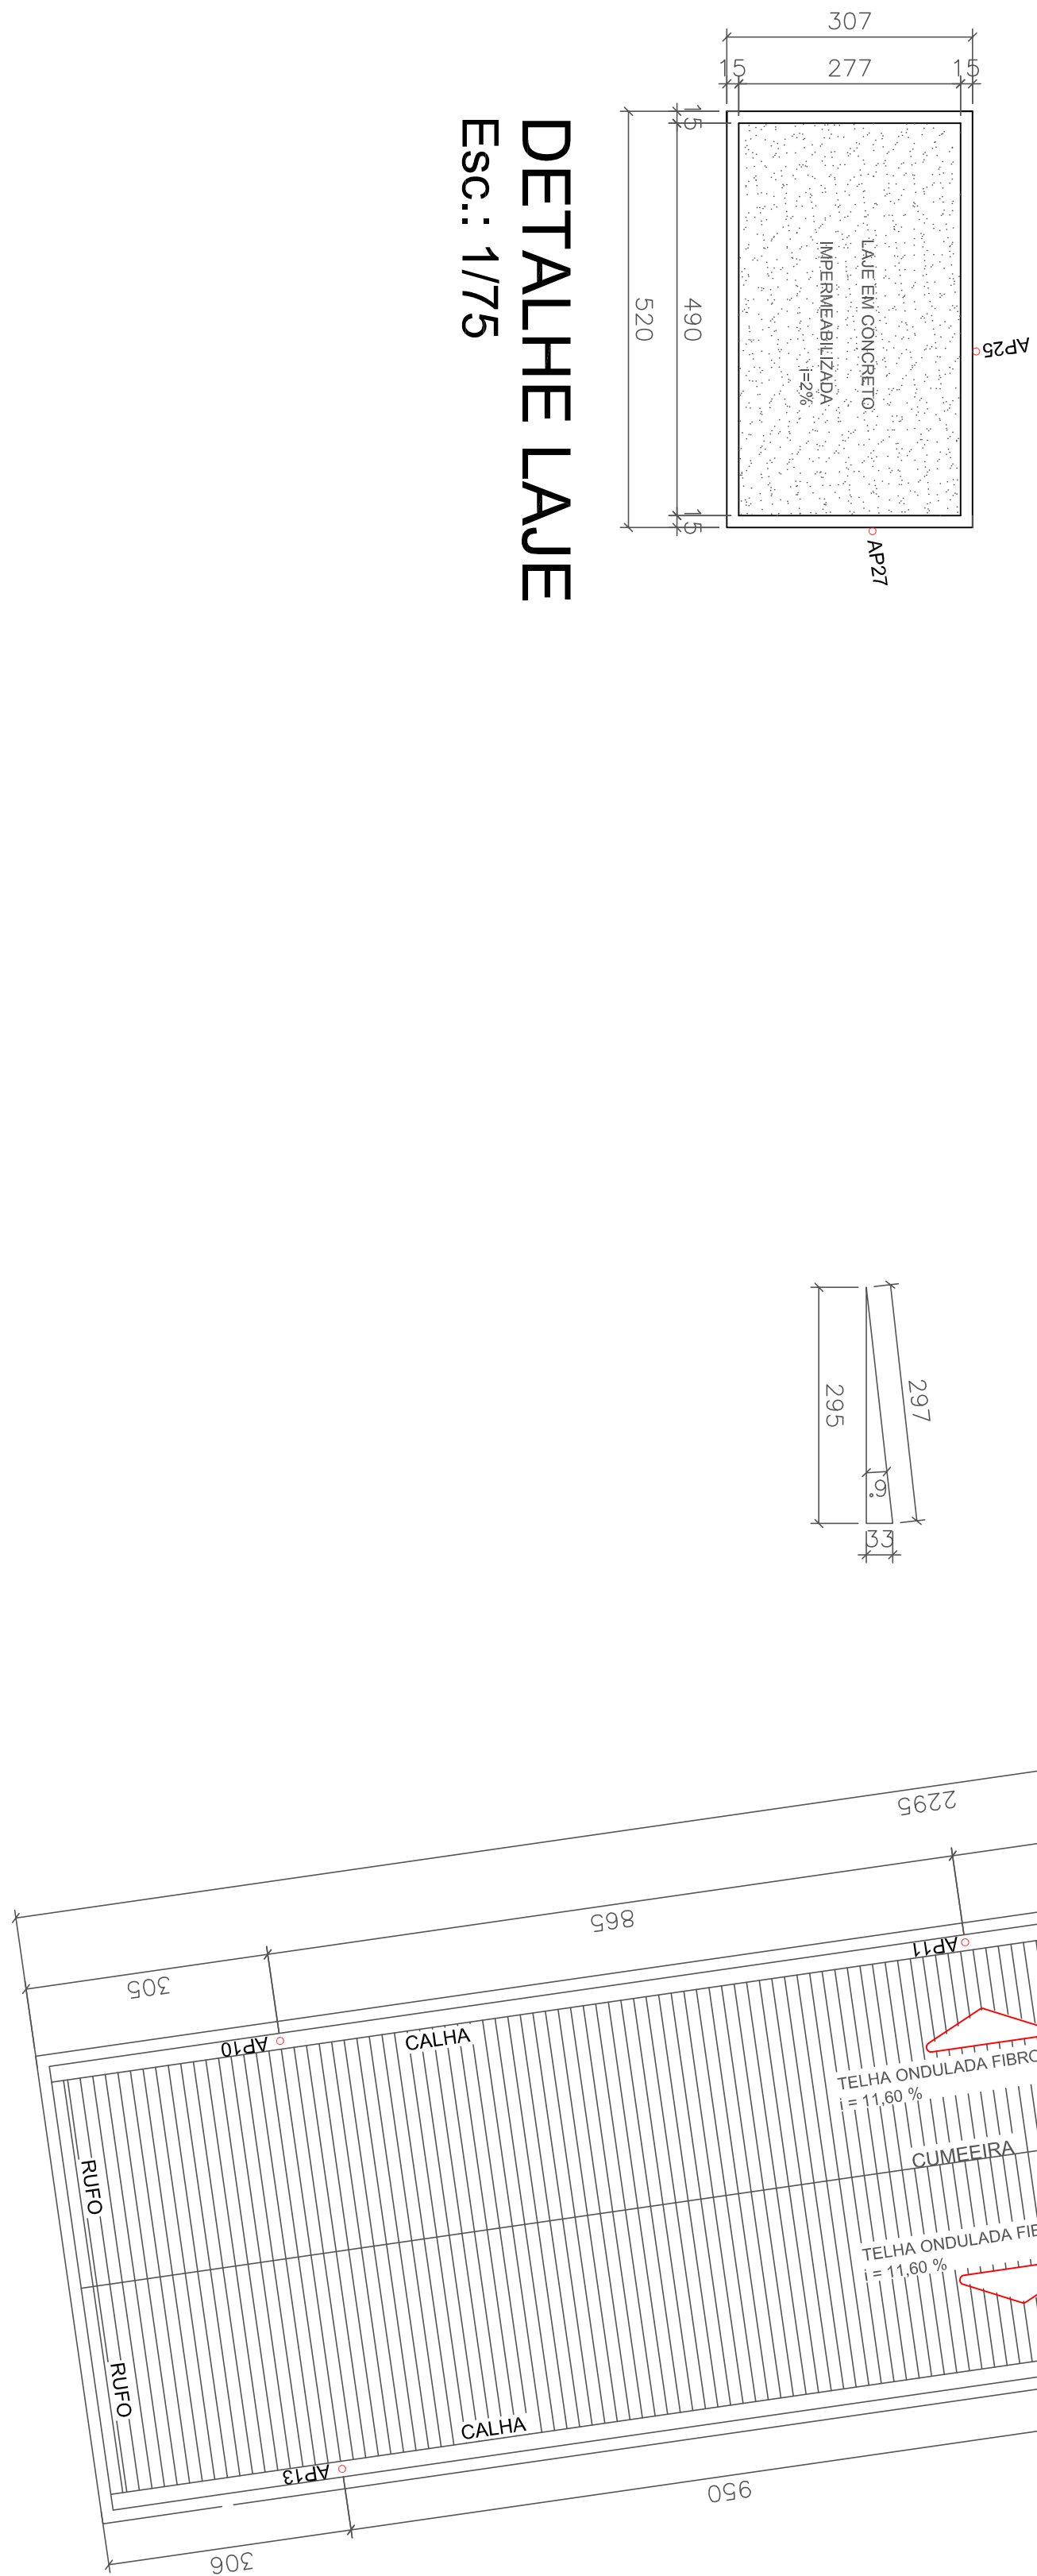

DETALHE D
 Esc.: 1/75



DETALHE C
 Esc.: 1/75

DETALHE LAJE
 Esc.: 1/75

PMA

PREFEITURA DO MUNICÍPIO DE ARAUCÁRIA SECRETARIA MUNICIPAL DE PLANEJAMENTO - SMPL			
TÍTULO CONSTRUÇÃO DE CENTRO MUNICIPAL DE EDUCAÇÃO INFANTIL COSTA E SILVA DE ÁGUAS FLUVIAS - DETALHES COBERTURAS			
PROJETO DE CONTENÇÃO DE CHUVA E REAPROVEITAMENTO DE ÁGUAS PLUVIAIS - DETALHES COBERTURAS			
RUA GUAÍBAS, 647, INDICADA			
LOCAL Rua Presidente Costa e Silva, 647, INDICADA			
ESCALA 1:117			
DATA 11/17			
FOLHA AP 04/04			