



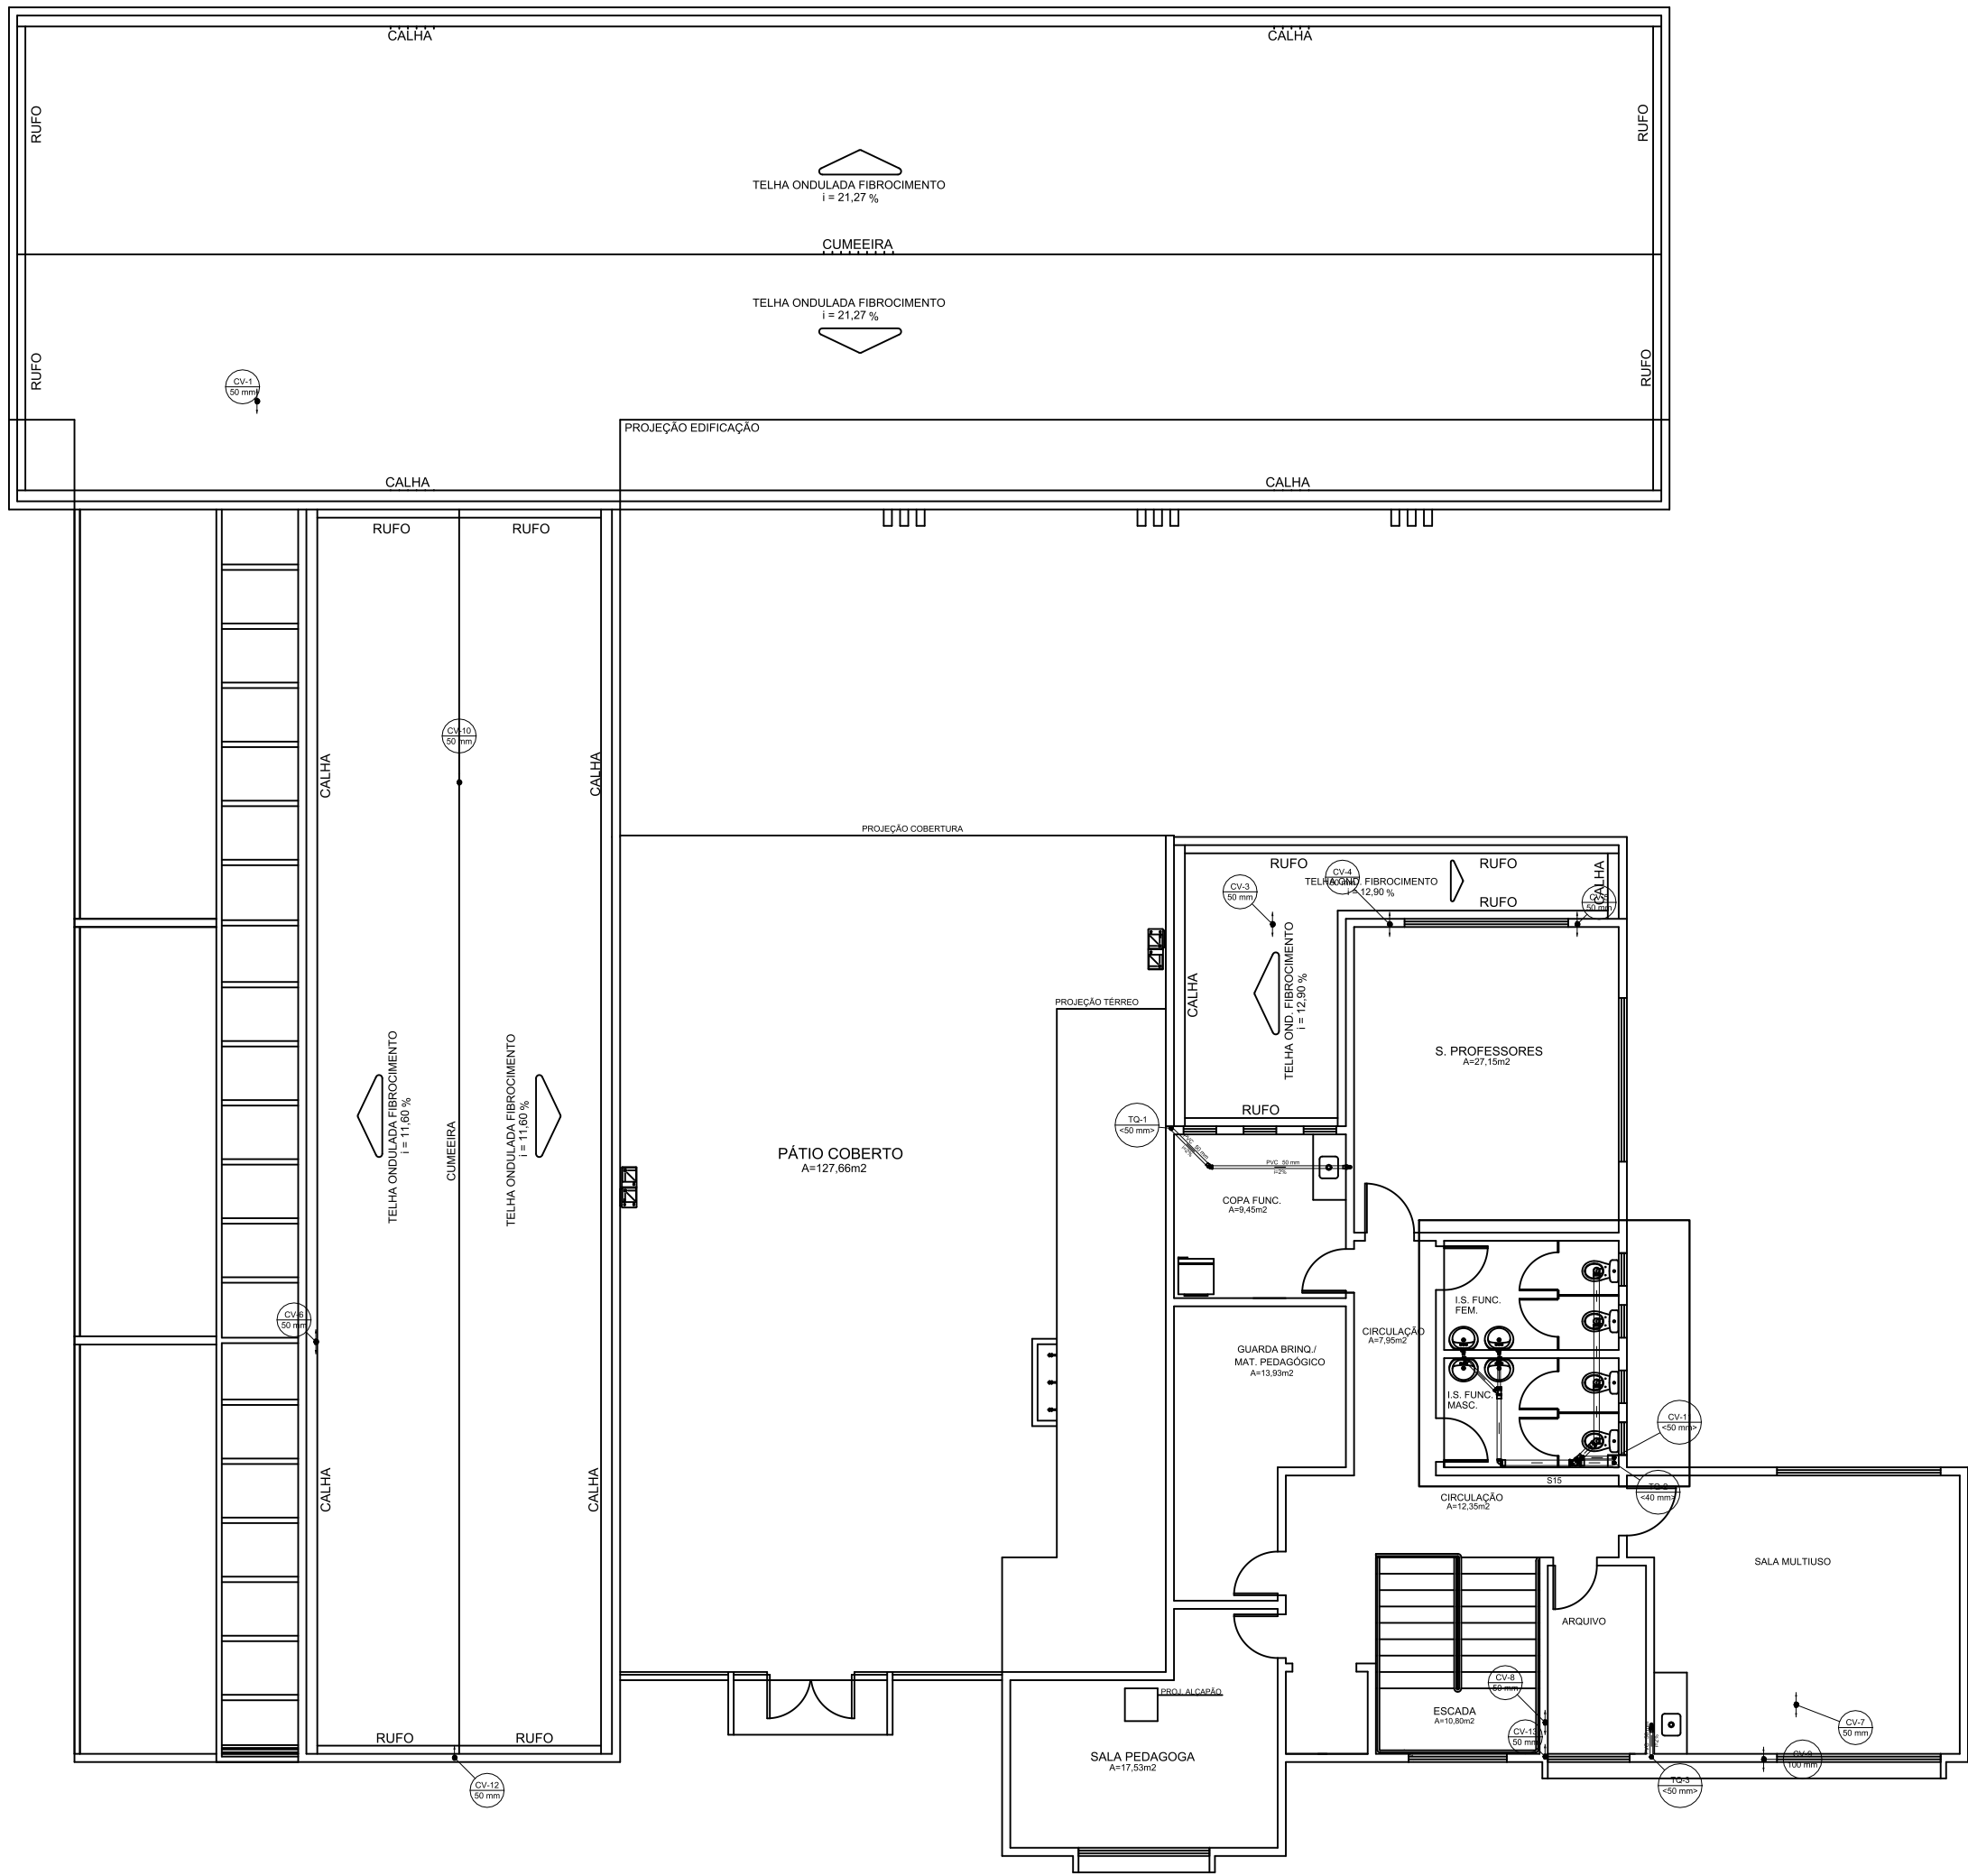

PLANTA SEGUNDO PAVIMENTO
Esc.: 1/125

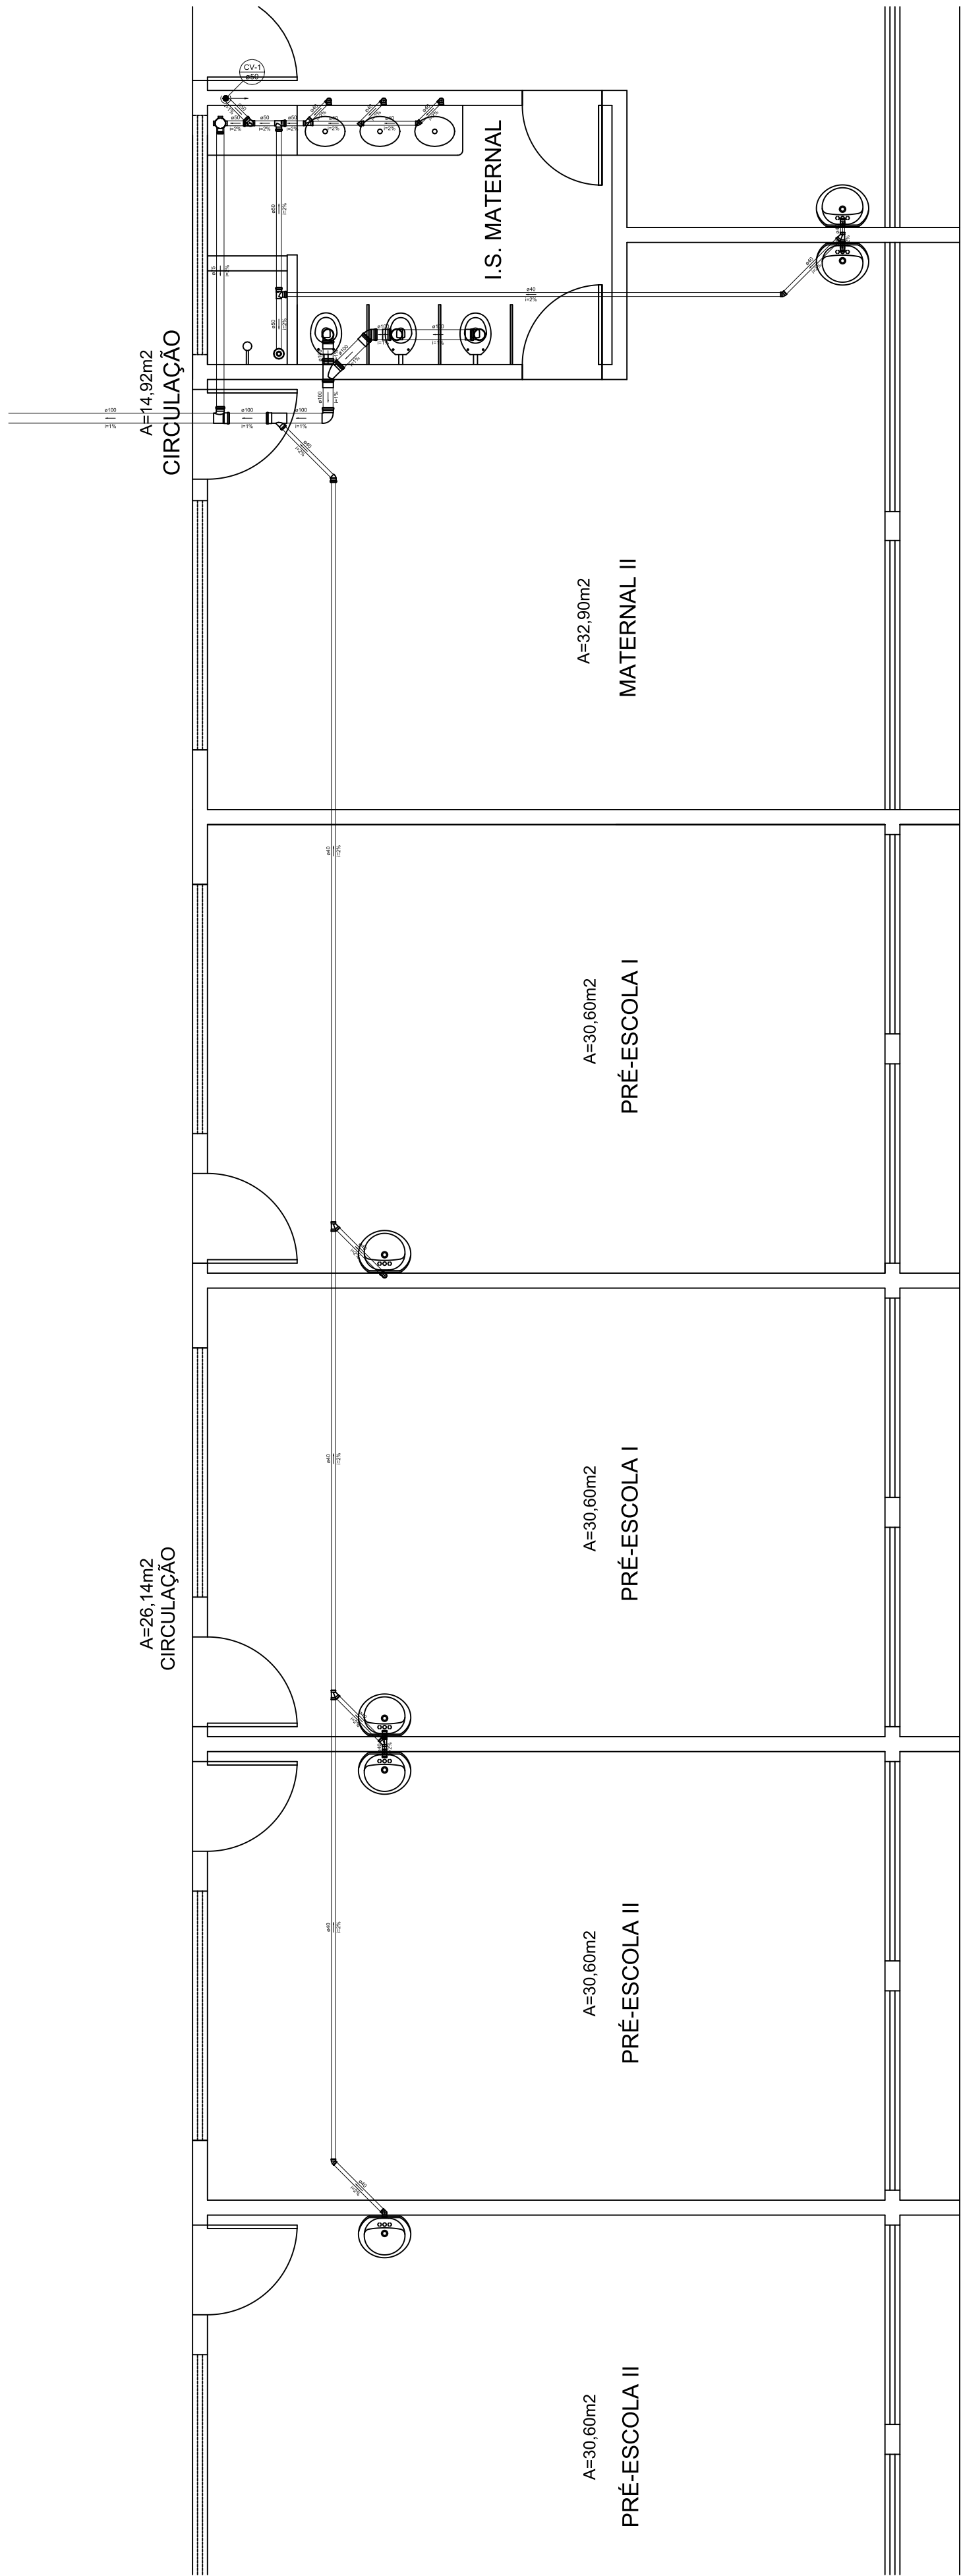

Detalhe S1
Escala 1:50

Lista de Materiais		
PVC Acessórios		
Sifão de copo p/ pia e lavatório		
1" - 1.1/2"	4	pç
1" - 2"	2	pç
Válvula p/ lavatório e tanque		
1"	4	pç
Válvula p/ pia		
1"	2	pç
PVC Esgoto		
Curva 90 curta		
40 mm	4	pç
Joelho 45		
50 mm	1	pç
Joelho 90		
100 mm	4	pç
50 mm	6	pç
Joelho 90 c/anel p/ esgoto secundário		
40 mm - 1.1/2"	4	pç
Junção simples		
75 mm - 50 mm	1	pç
Luva simples		
100 mm	3	pç
Tubo PVC ponta-bolsa c/ virola		
100 mm - 4"	5.39	m
50 mm - 2"	8.64	m
75 mm - 3"	1.17	m
Tubo rígido c/ ponta e bolsa soldável		
40 mm	0.3	m
Tubo rígido c/ ponta lisa		
100 mm - 4"	2.46	m
40 mm	2.4	m
50 mm - 2"	20.38	m
Tê sanitário		
100 mm - 100 mm	1	pç
100 mm - 50 mm	1	pç

PREFEITURA DO MUNICÍPIO DE ARAUCÁRIA
SECRETARIA MUNICIPAL DE PLANEJAMENTO - SMPL

TÍTULO
CONSTRUÇÃO DE EDIFICAÇÃO ESPECIAL EM ALVENARIA
CENTRO MUNICIPAL DE EDUCAÇÃO INFANTIL
CMEI COSTA E SILVA

REFERÊNCIA
PROJETO SANITÁRIO E DETALHE S1

PROPRIETÁRIO	REPRESENTANTE	MODIFICADO EM
MUNICÍPIO DE ARAUCÁRIA		/ /
RESP. TÉCNICO PELO PROJETO		/ /
ELIAS UBIRAJARA KASECKER JUNIOR	CREA9.921-D/PR	/ /
RESP. TÉCNICO EXECUÇÃO		/ /

A SER DEFINIDO EM LICITAÇÃO	LOCAL	QUADRA	LOTE	ESCALA	DESENHO	DATA	FOLHA
	COSTEIRA			INDICADA	CAMILA	DEZ/17	02/05

