




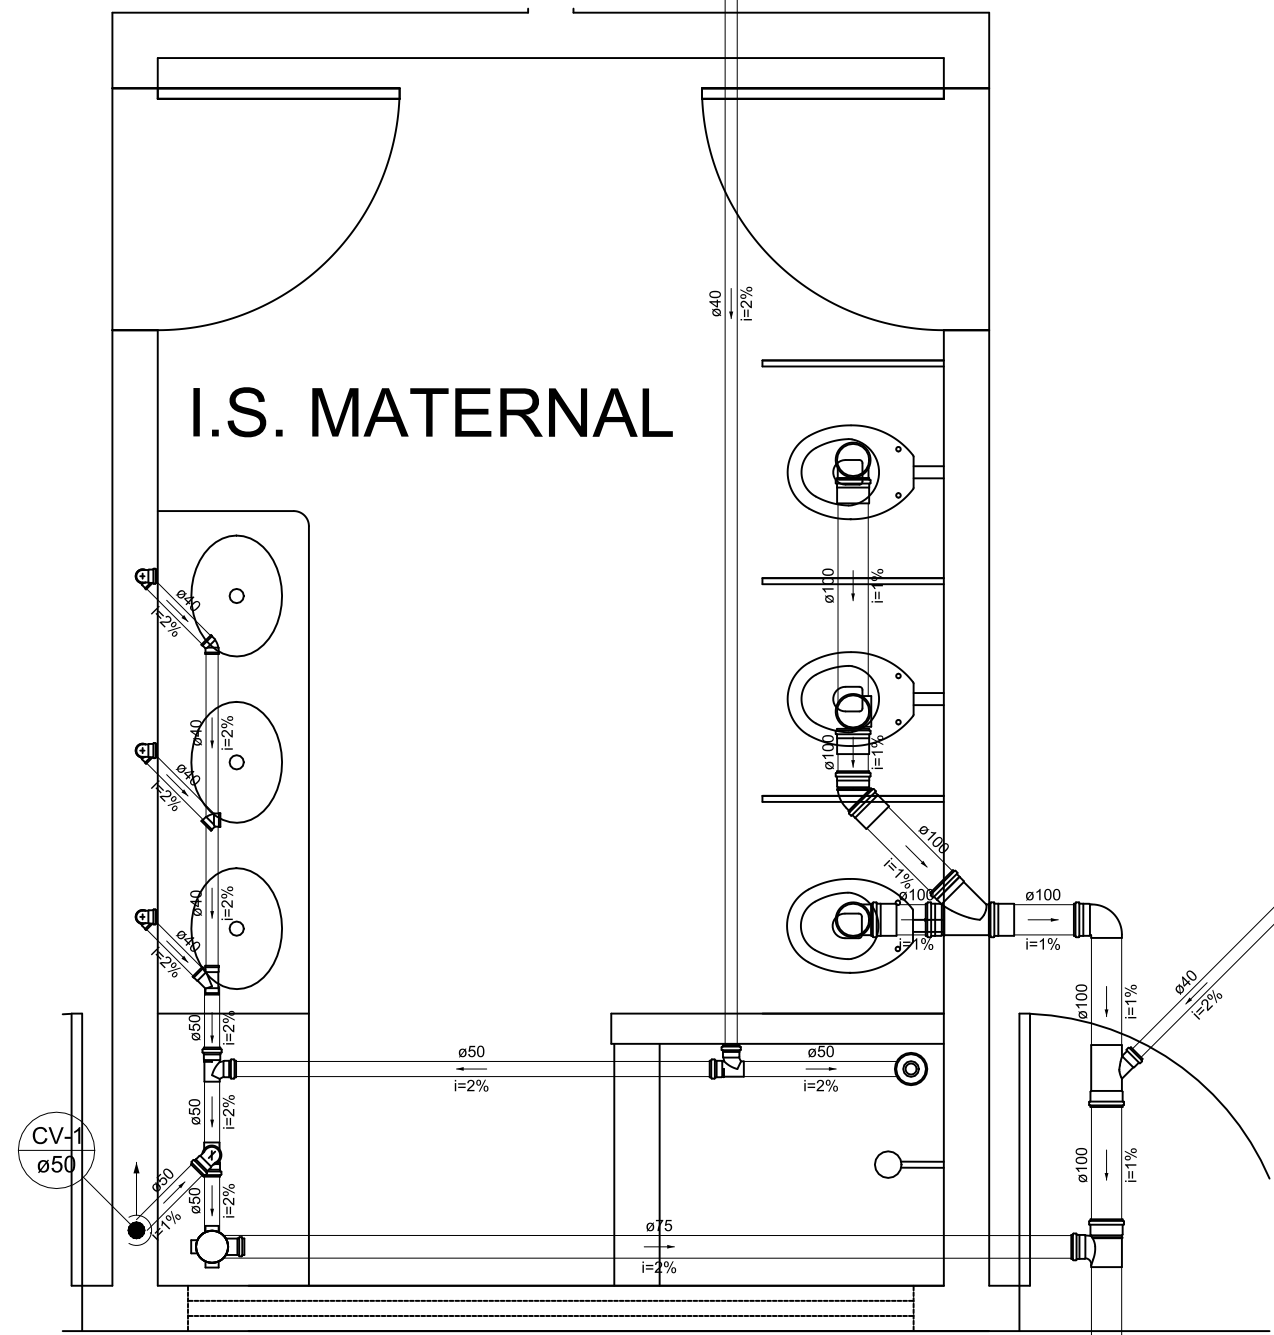


Detalhe S2

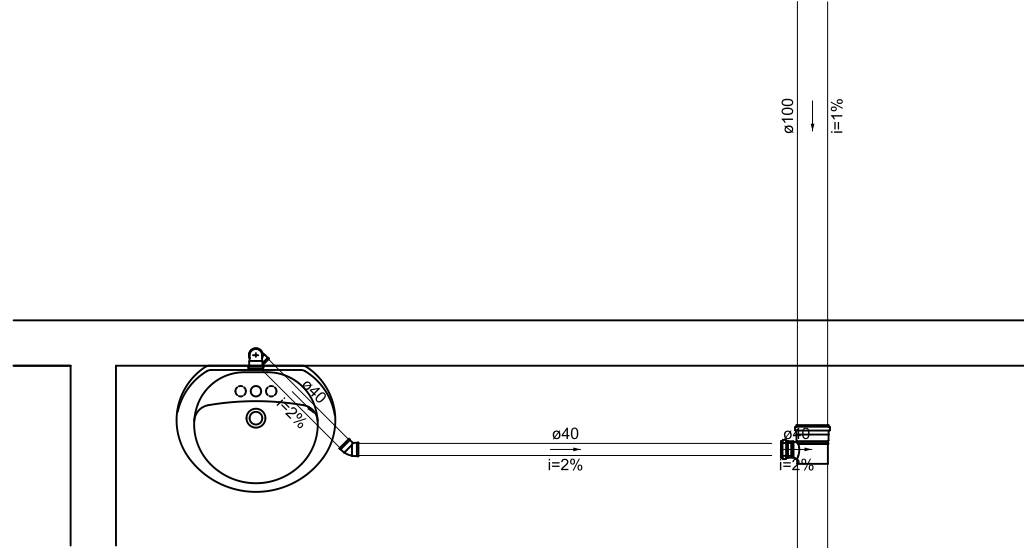


Detalhe S3

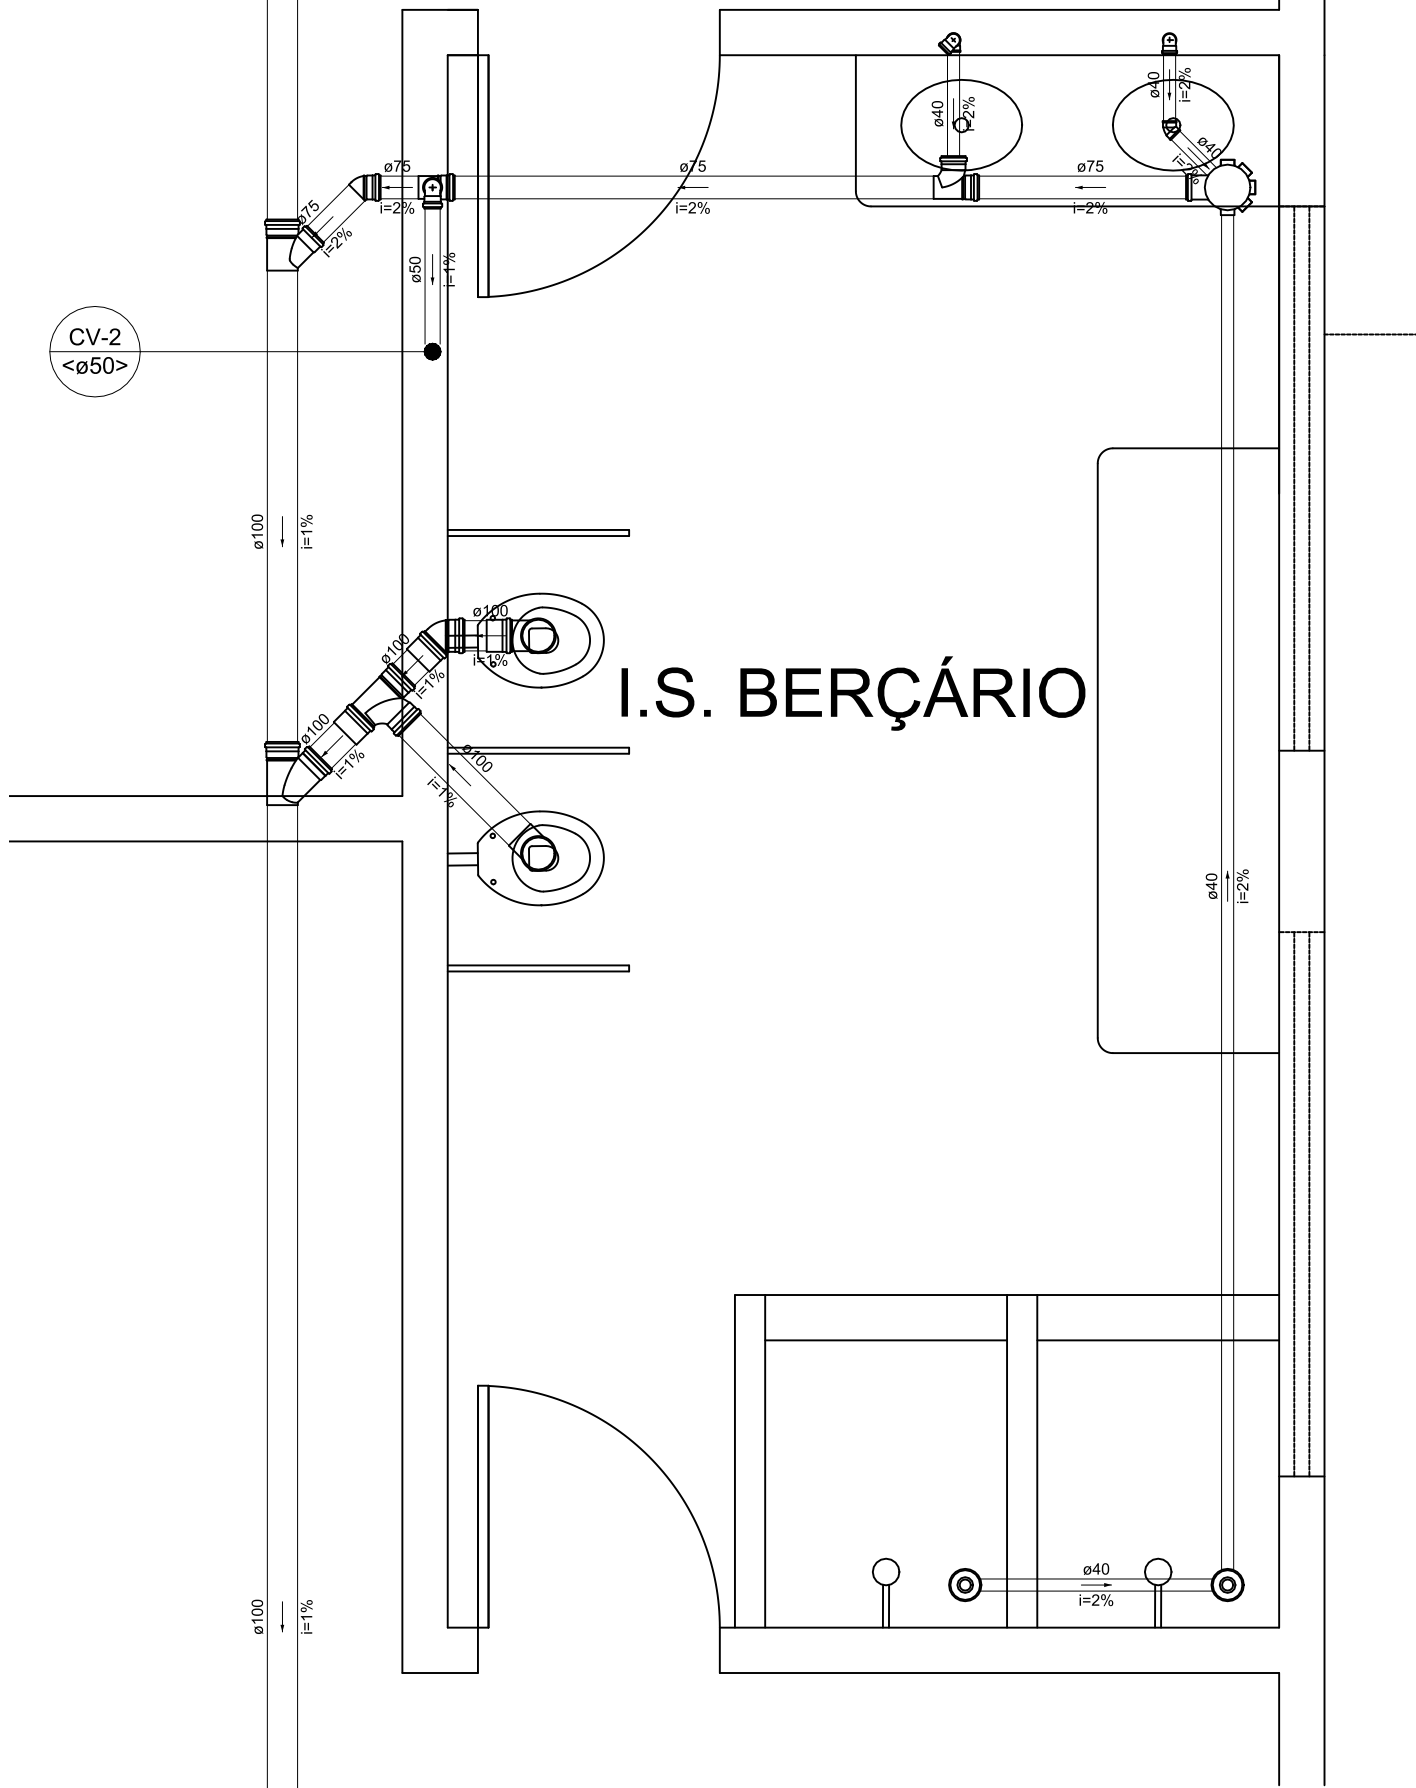

Detalhe S4

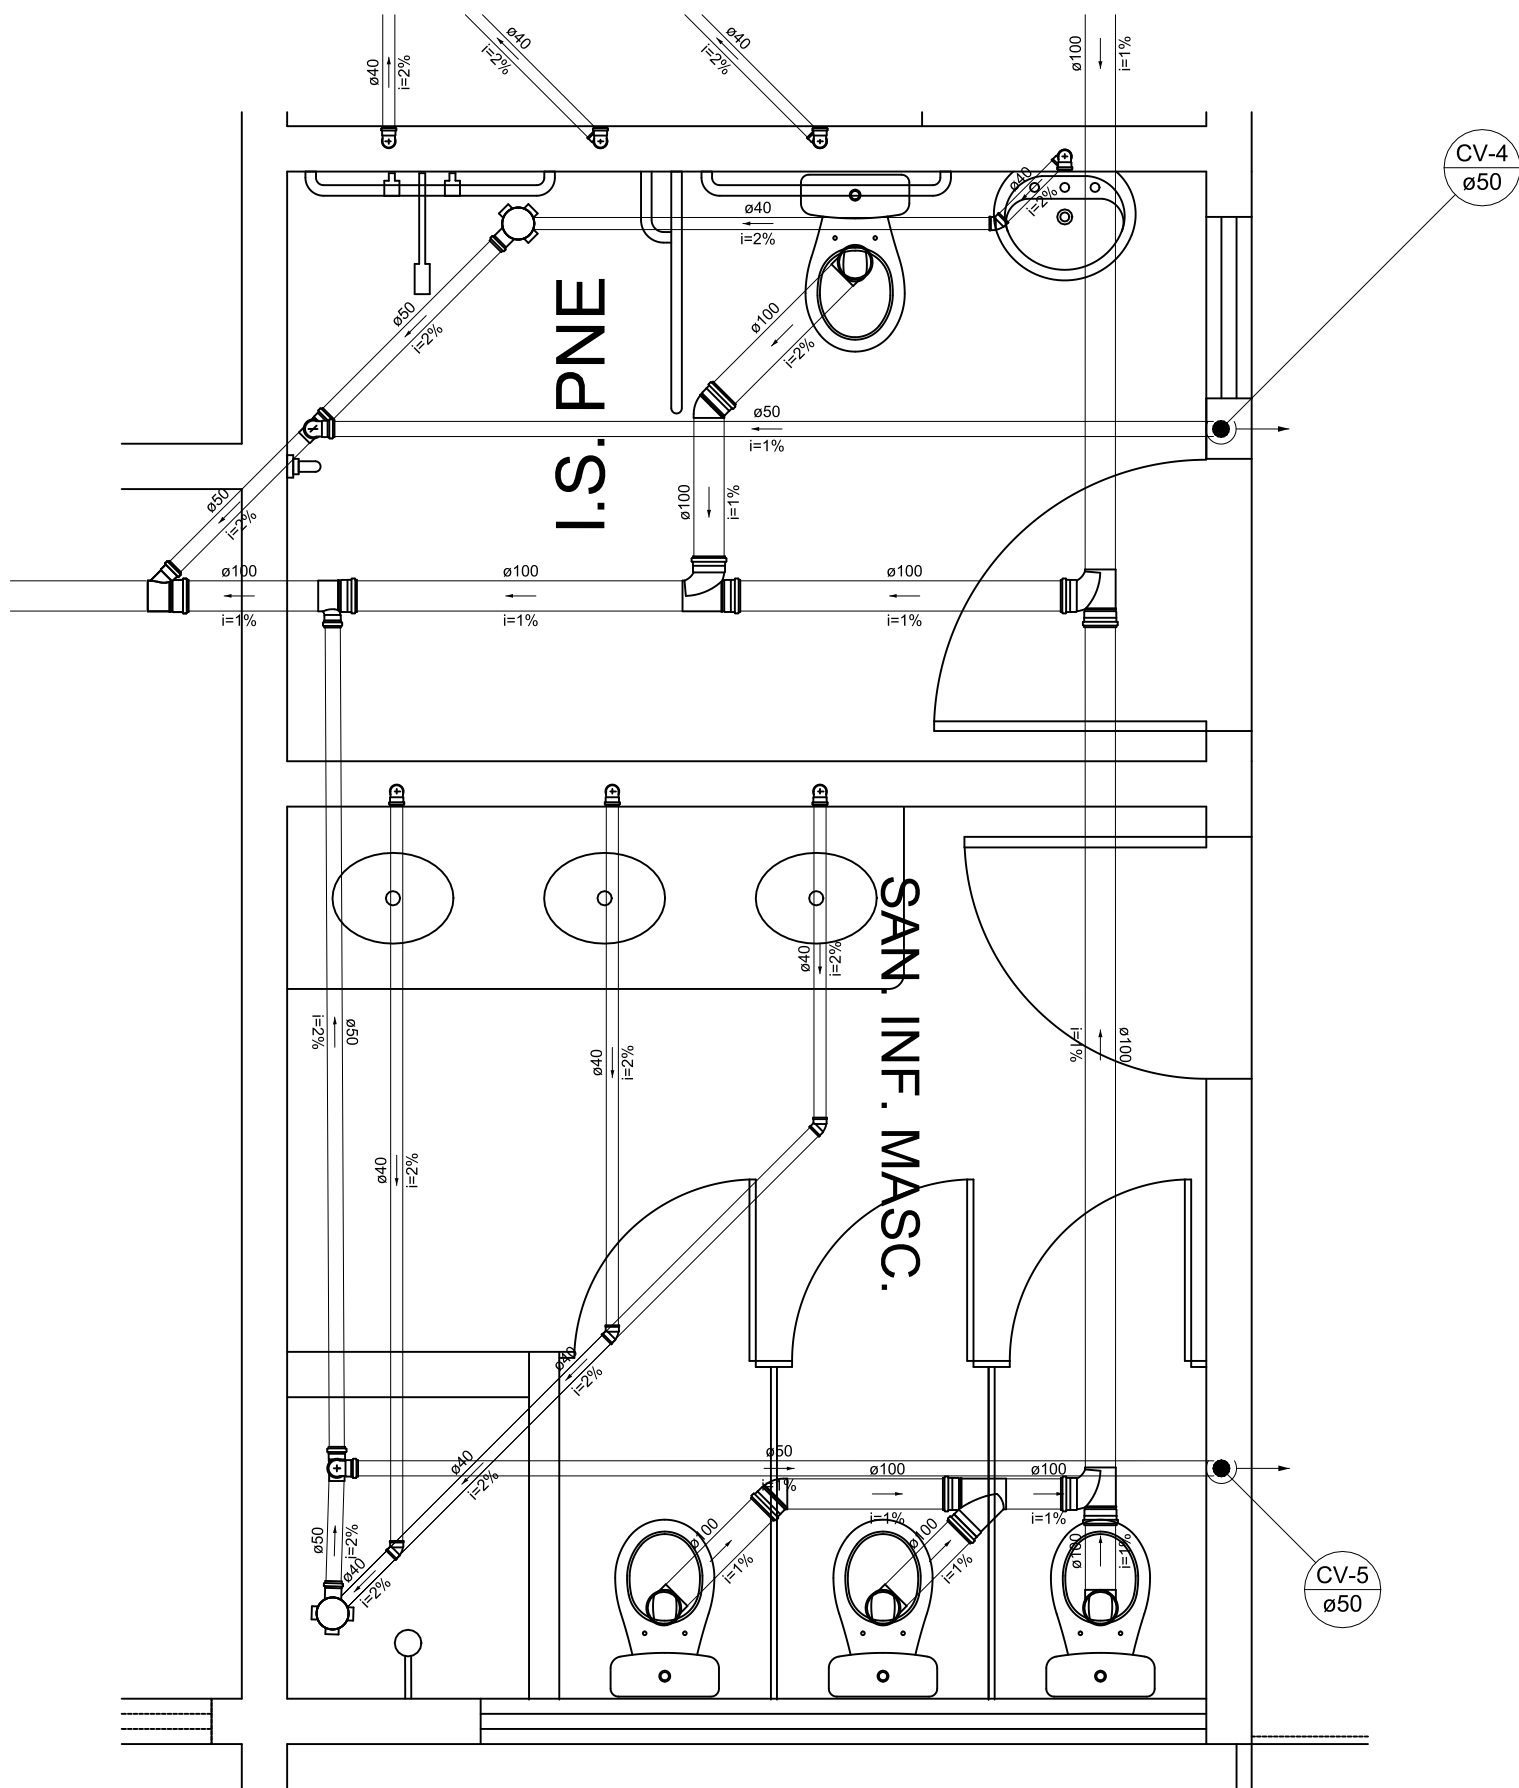

Detalhe S5

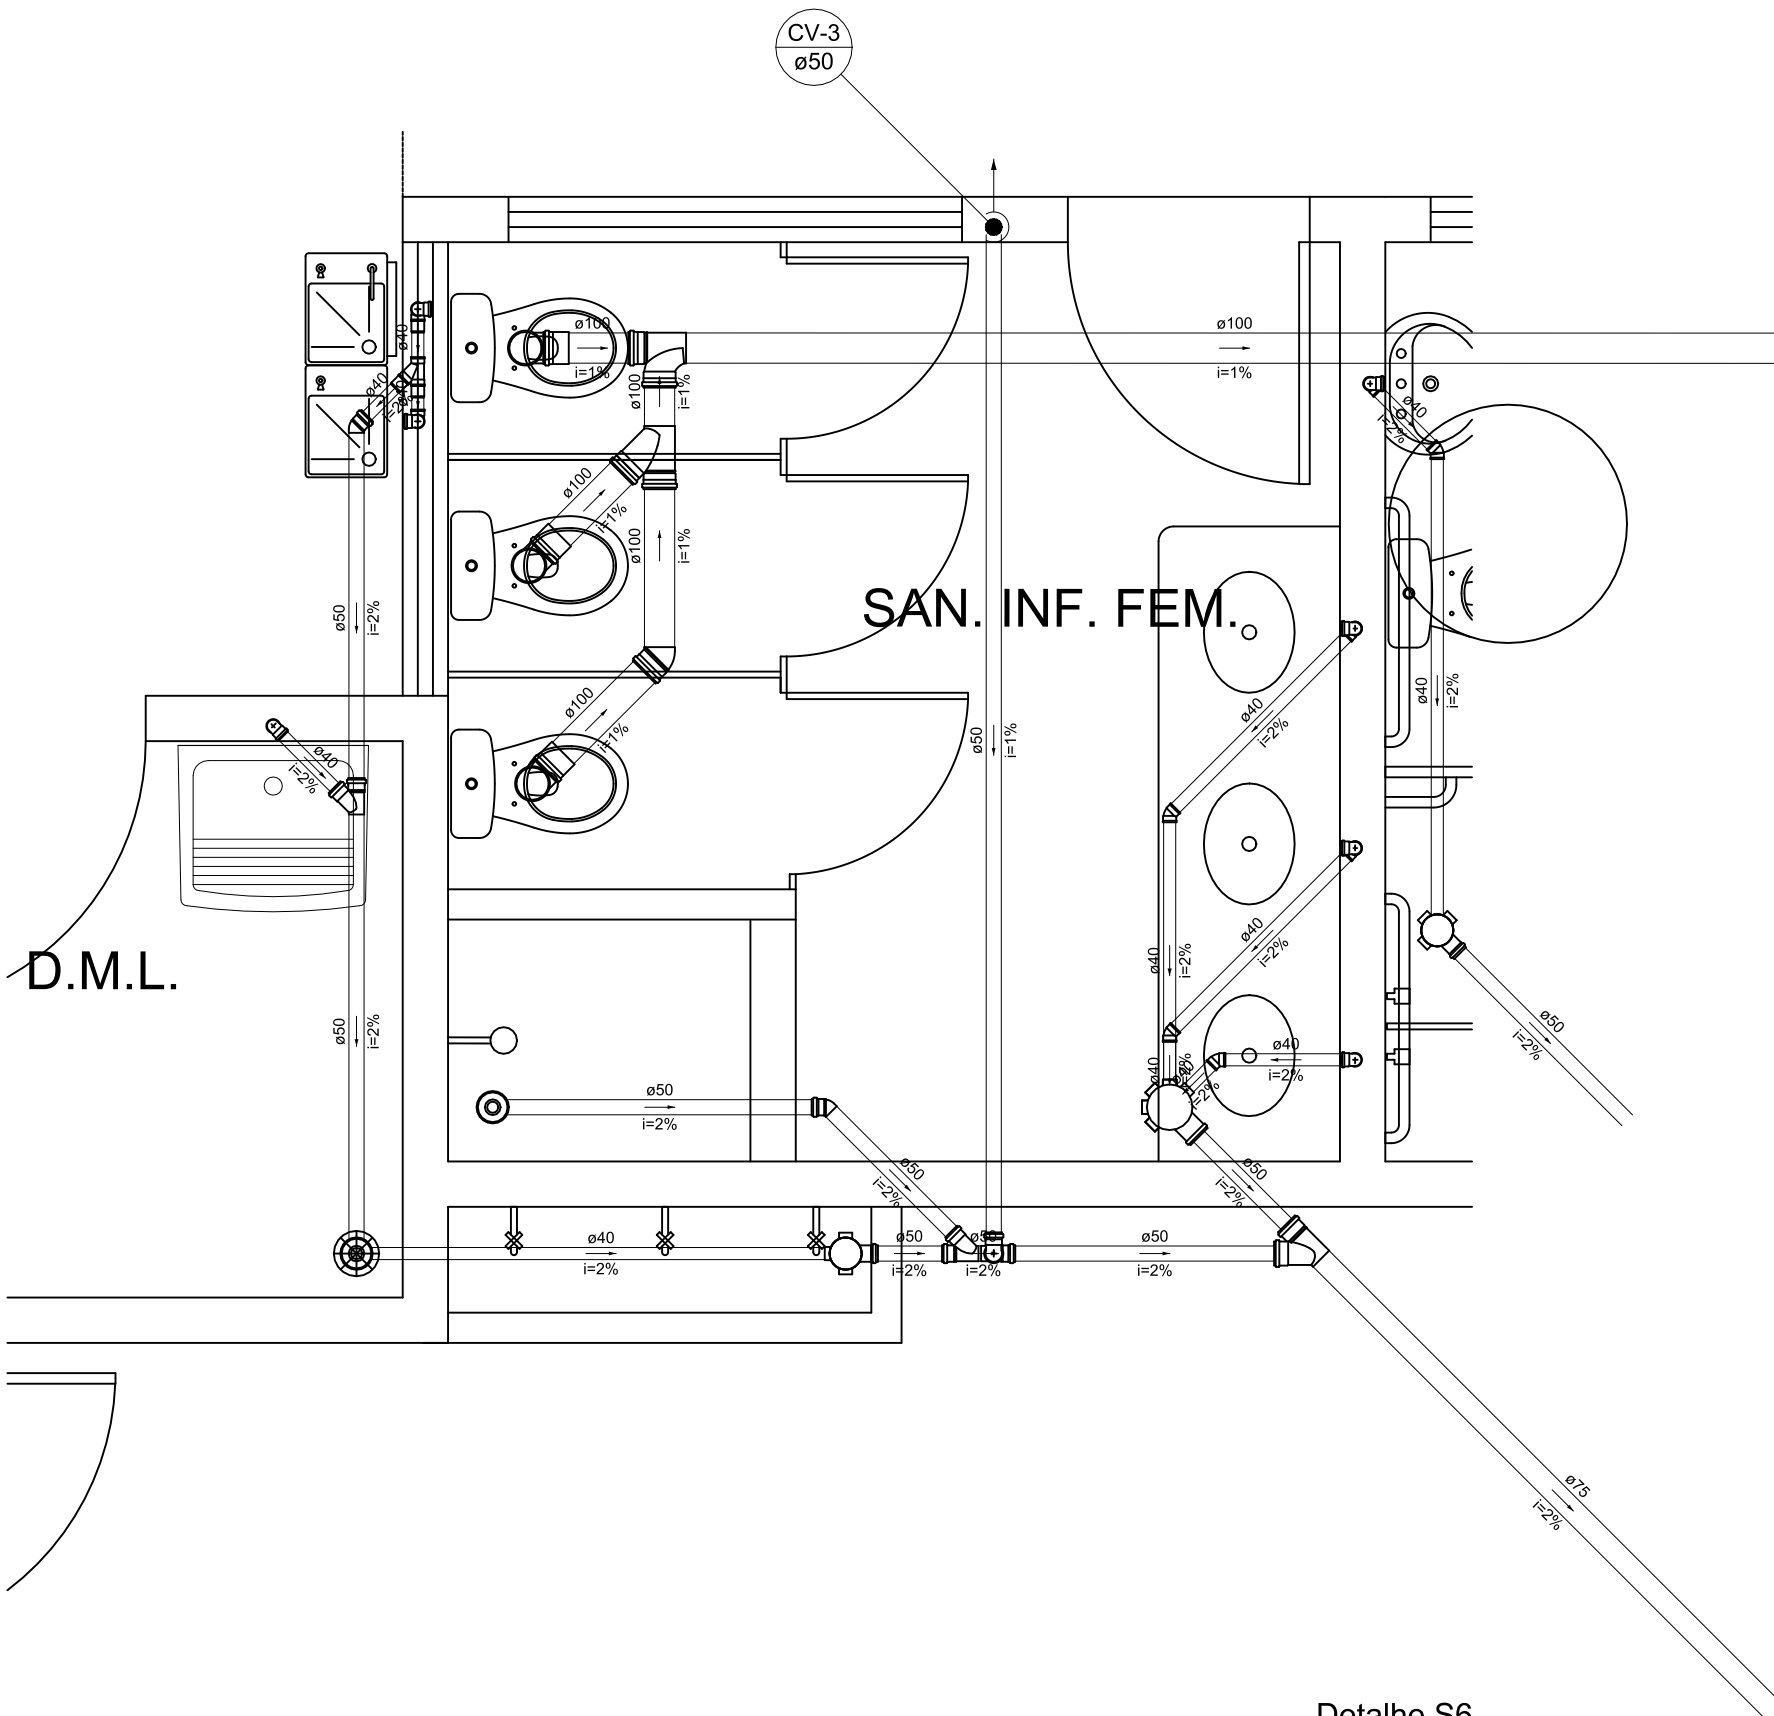

Detalhe S6

PREFEITURA DO MUNICÍPIO DE ARAUCÁRIA
SECRETARIA MUNICIPAL DE PLANEJAMENTO - SMPL

TÍTULO
CONSTRUÇÃO DE EDIFICAÇÃO ESPECIAL EM ALVENARIA
CENTRO MUNICIPAL DE EDUCAÇÃO INFANTIL
CMEI COSTA E SILVA



REFERÊNCIA
PROJETO SANITÁRIO E DETALHES - S2 ao S6

PROPRIETÁRIO	REPRESENTANTE	MODIFICADO EM
MUNICÍPIO DE ARAUCÁRIA		/ /
RESP. TÉCNICO PELO PROJETO		/ /
ELIAS UBIRAJARA KASECKER JUNIOR	CREA9.921-D/PR	/ /
RESP. TÉCNICO EXECUÇÃO		/ /

A SER DEFINIDO EM LICITAÇÃO					
LOCAL	QUADRA	LOTE	ESCALA	DESENHO	DATA
COSTEIRA			INDICADA	CAMILA	DEZ/17
					FOLHA
					03/05