



BERÇÁRIO II
15 alunos
A=34,02m²

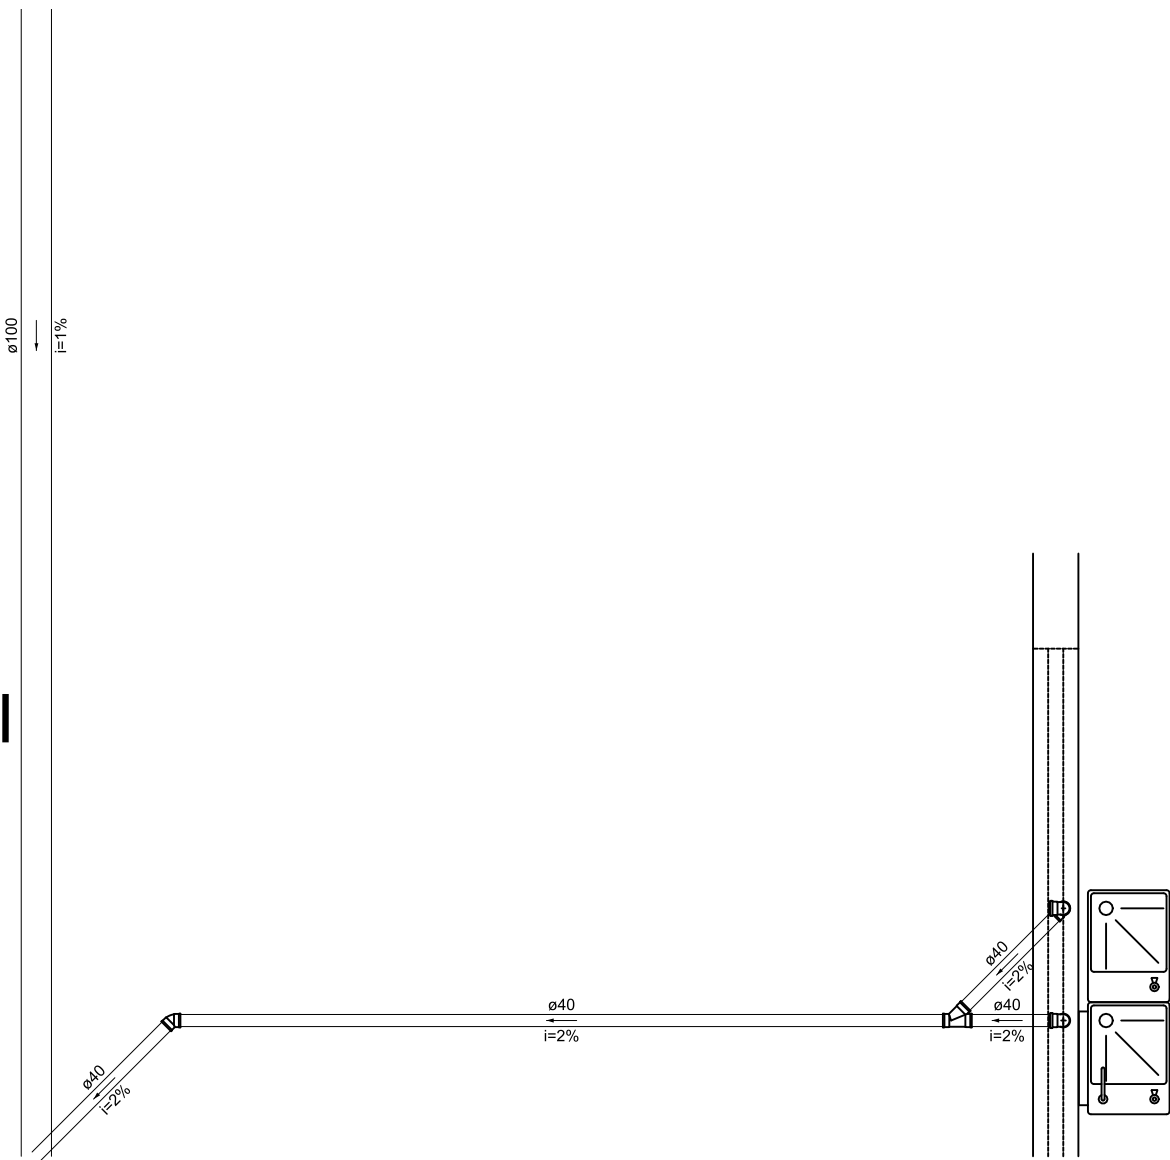


Detalhe S7

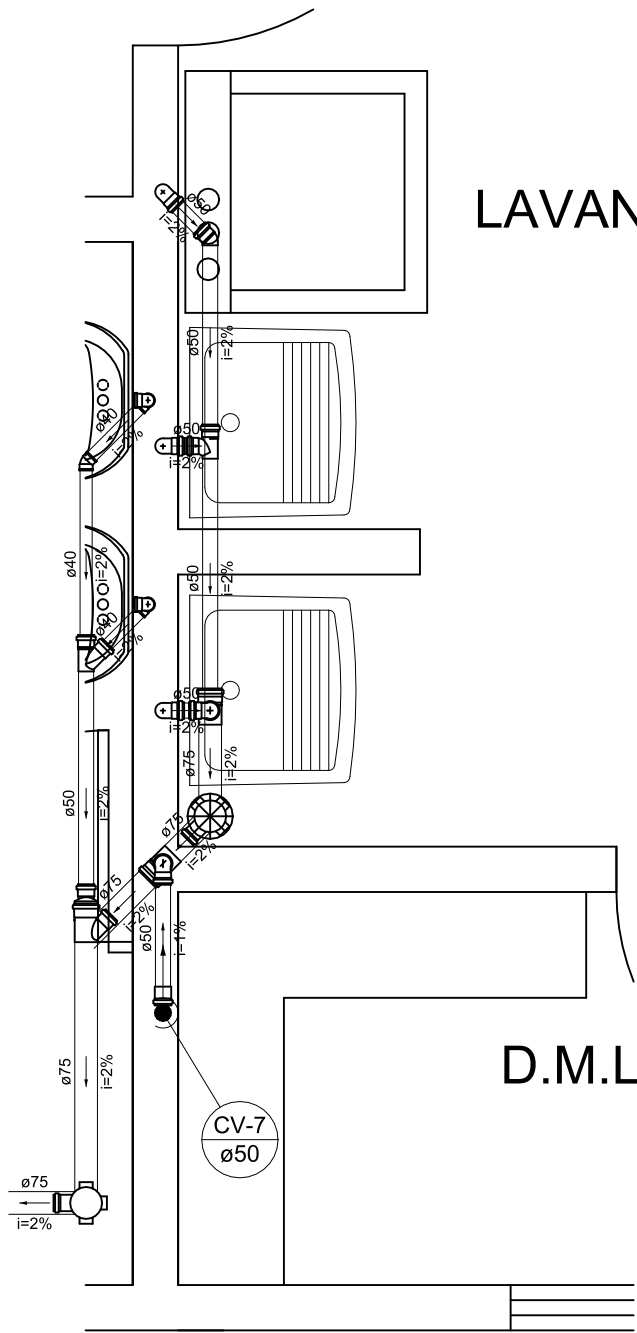


Detalhe S11


COZINHA

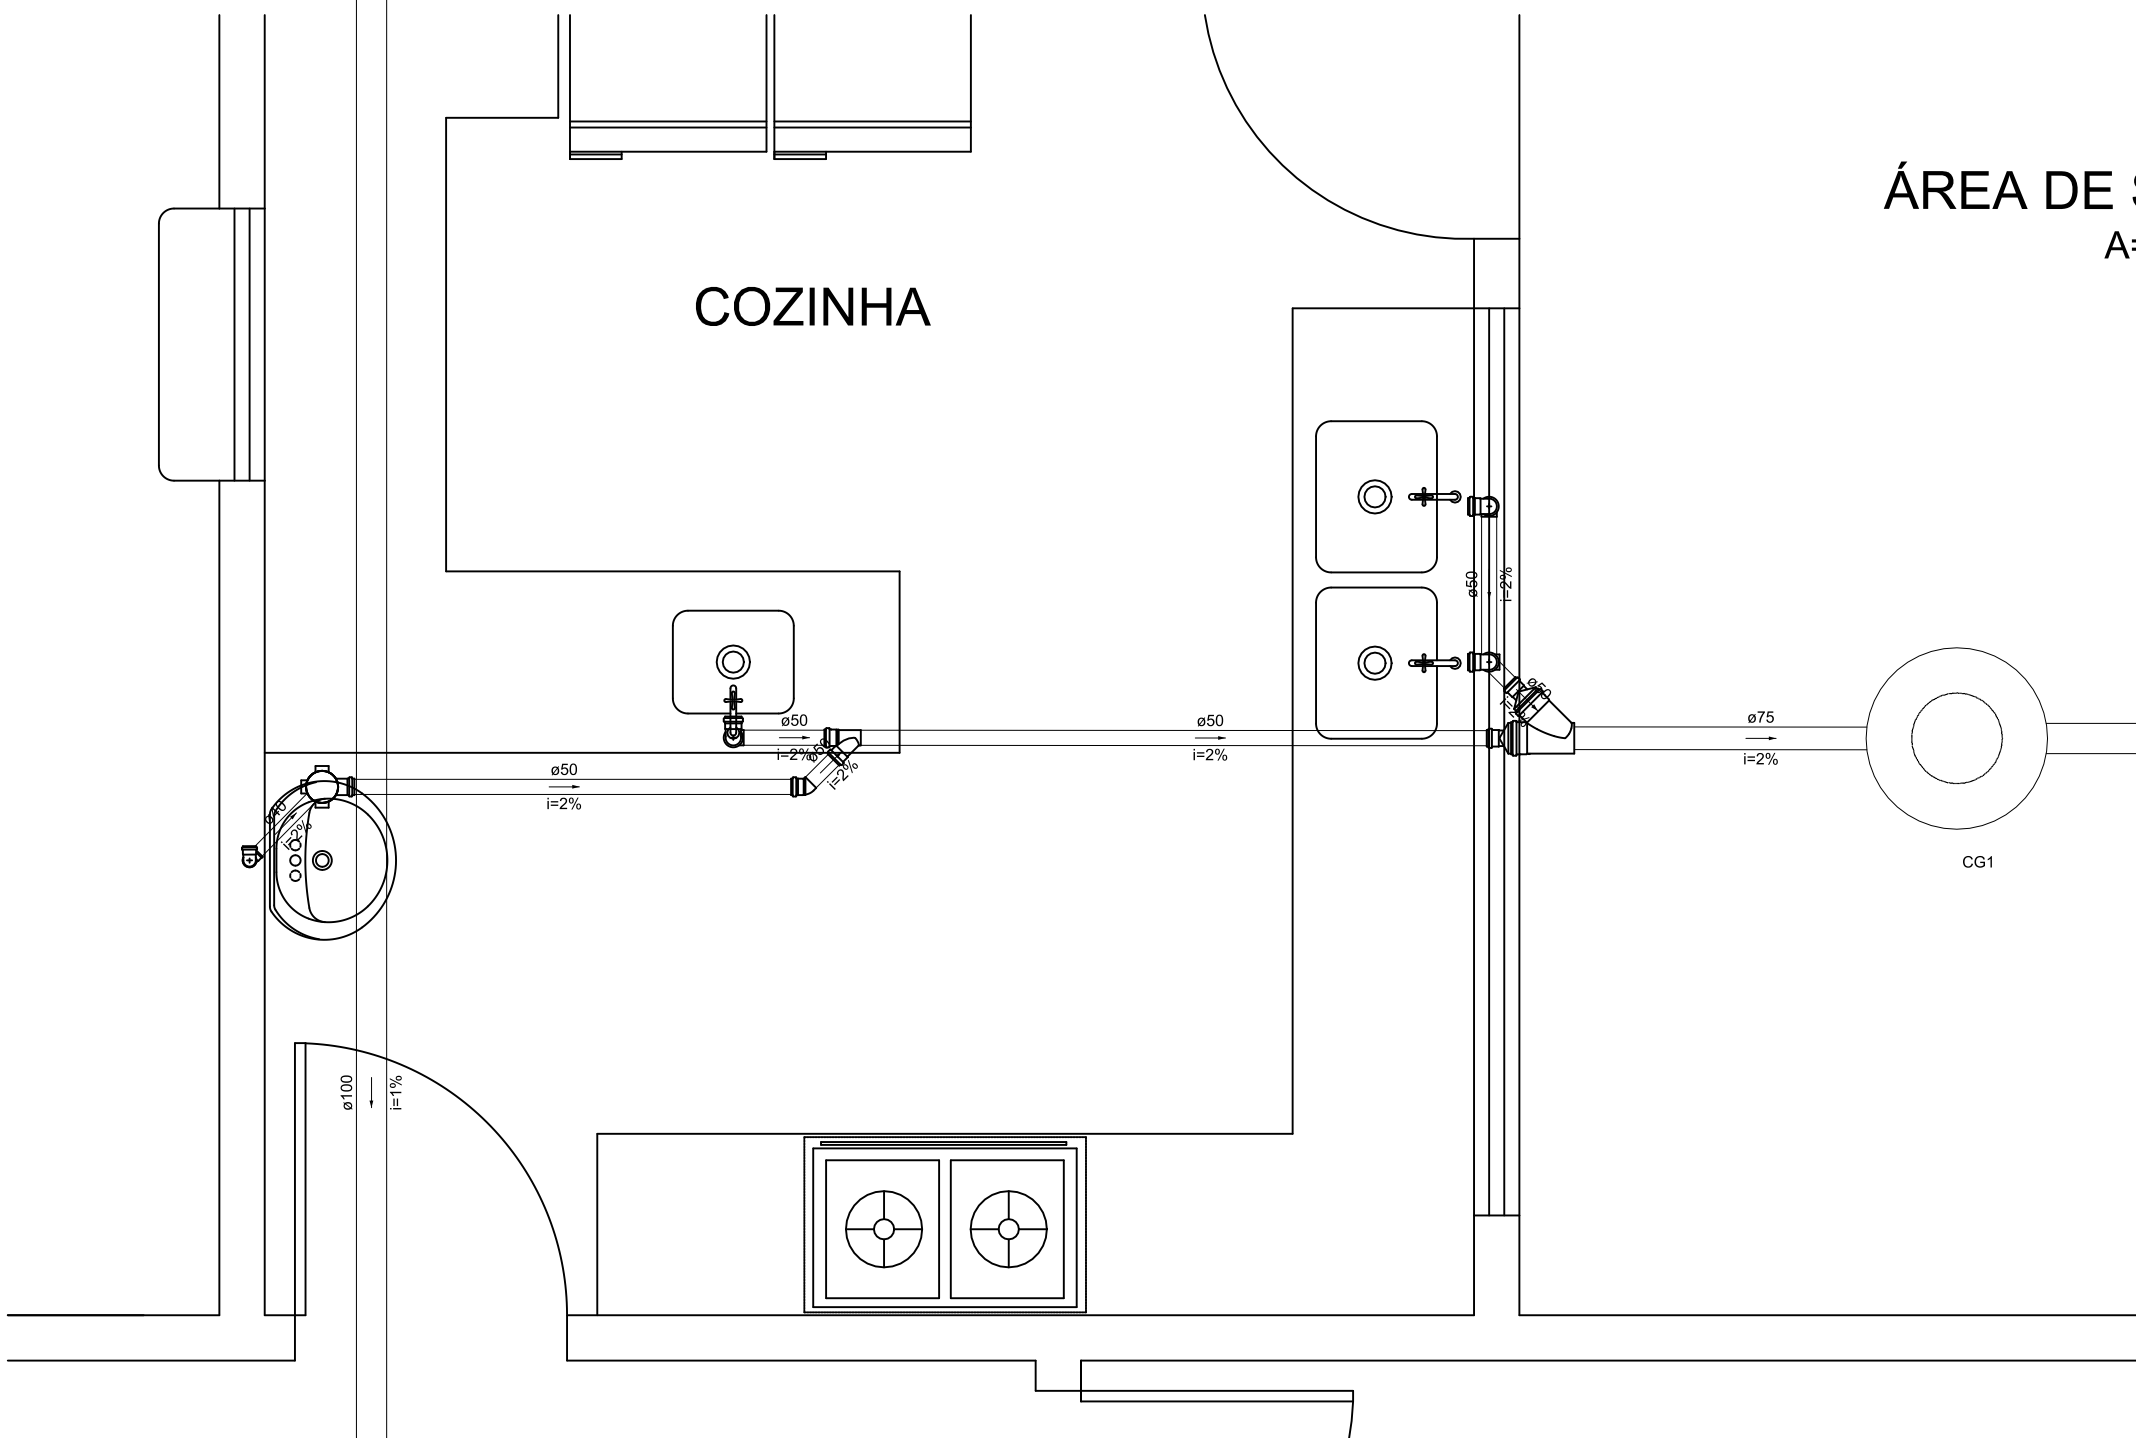

Detalhe S8

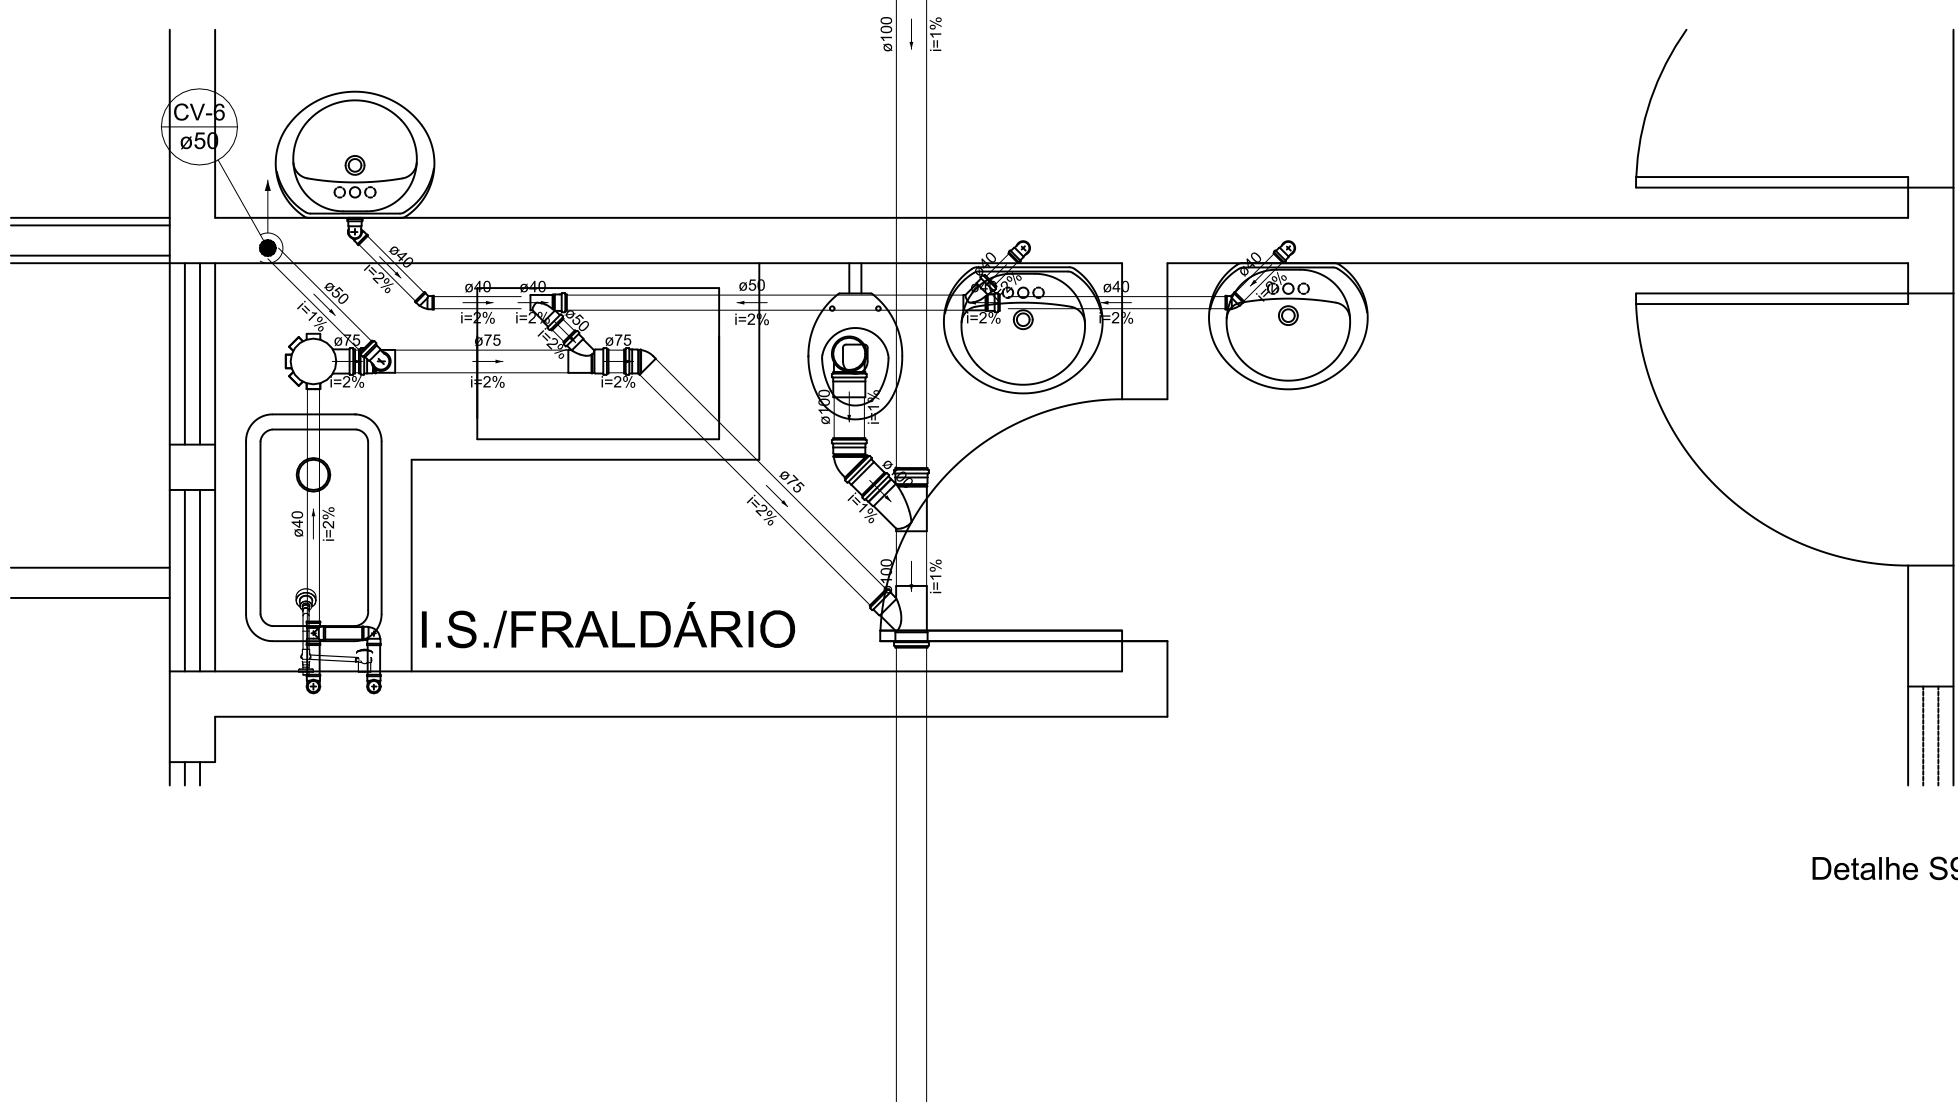


Detalhe S9

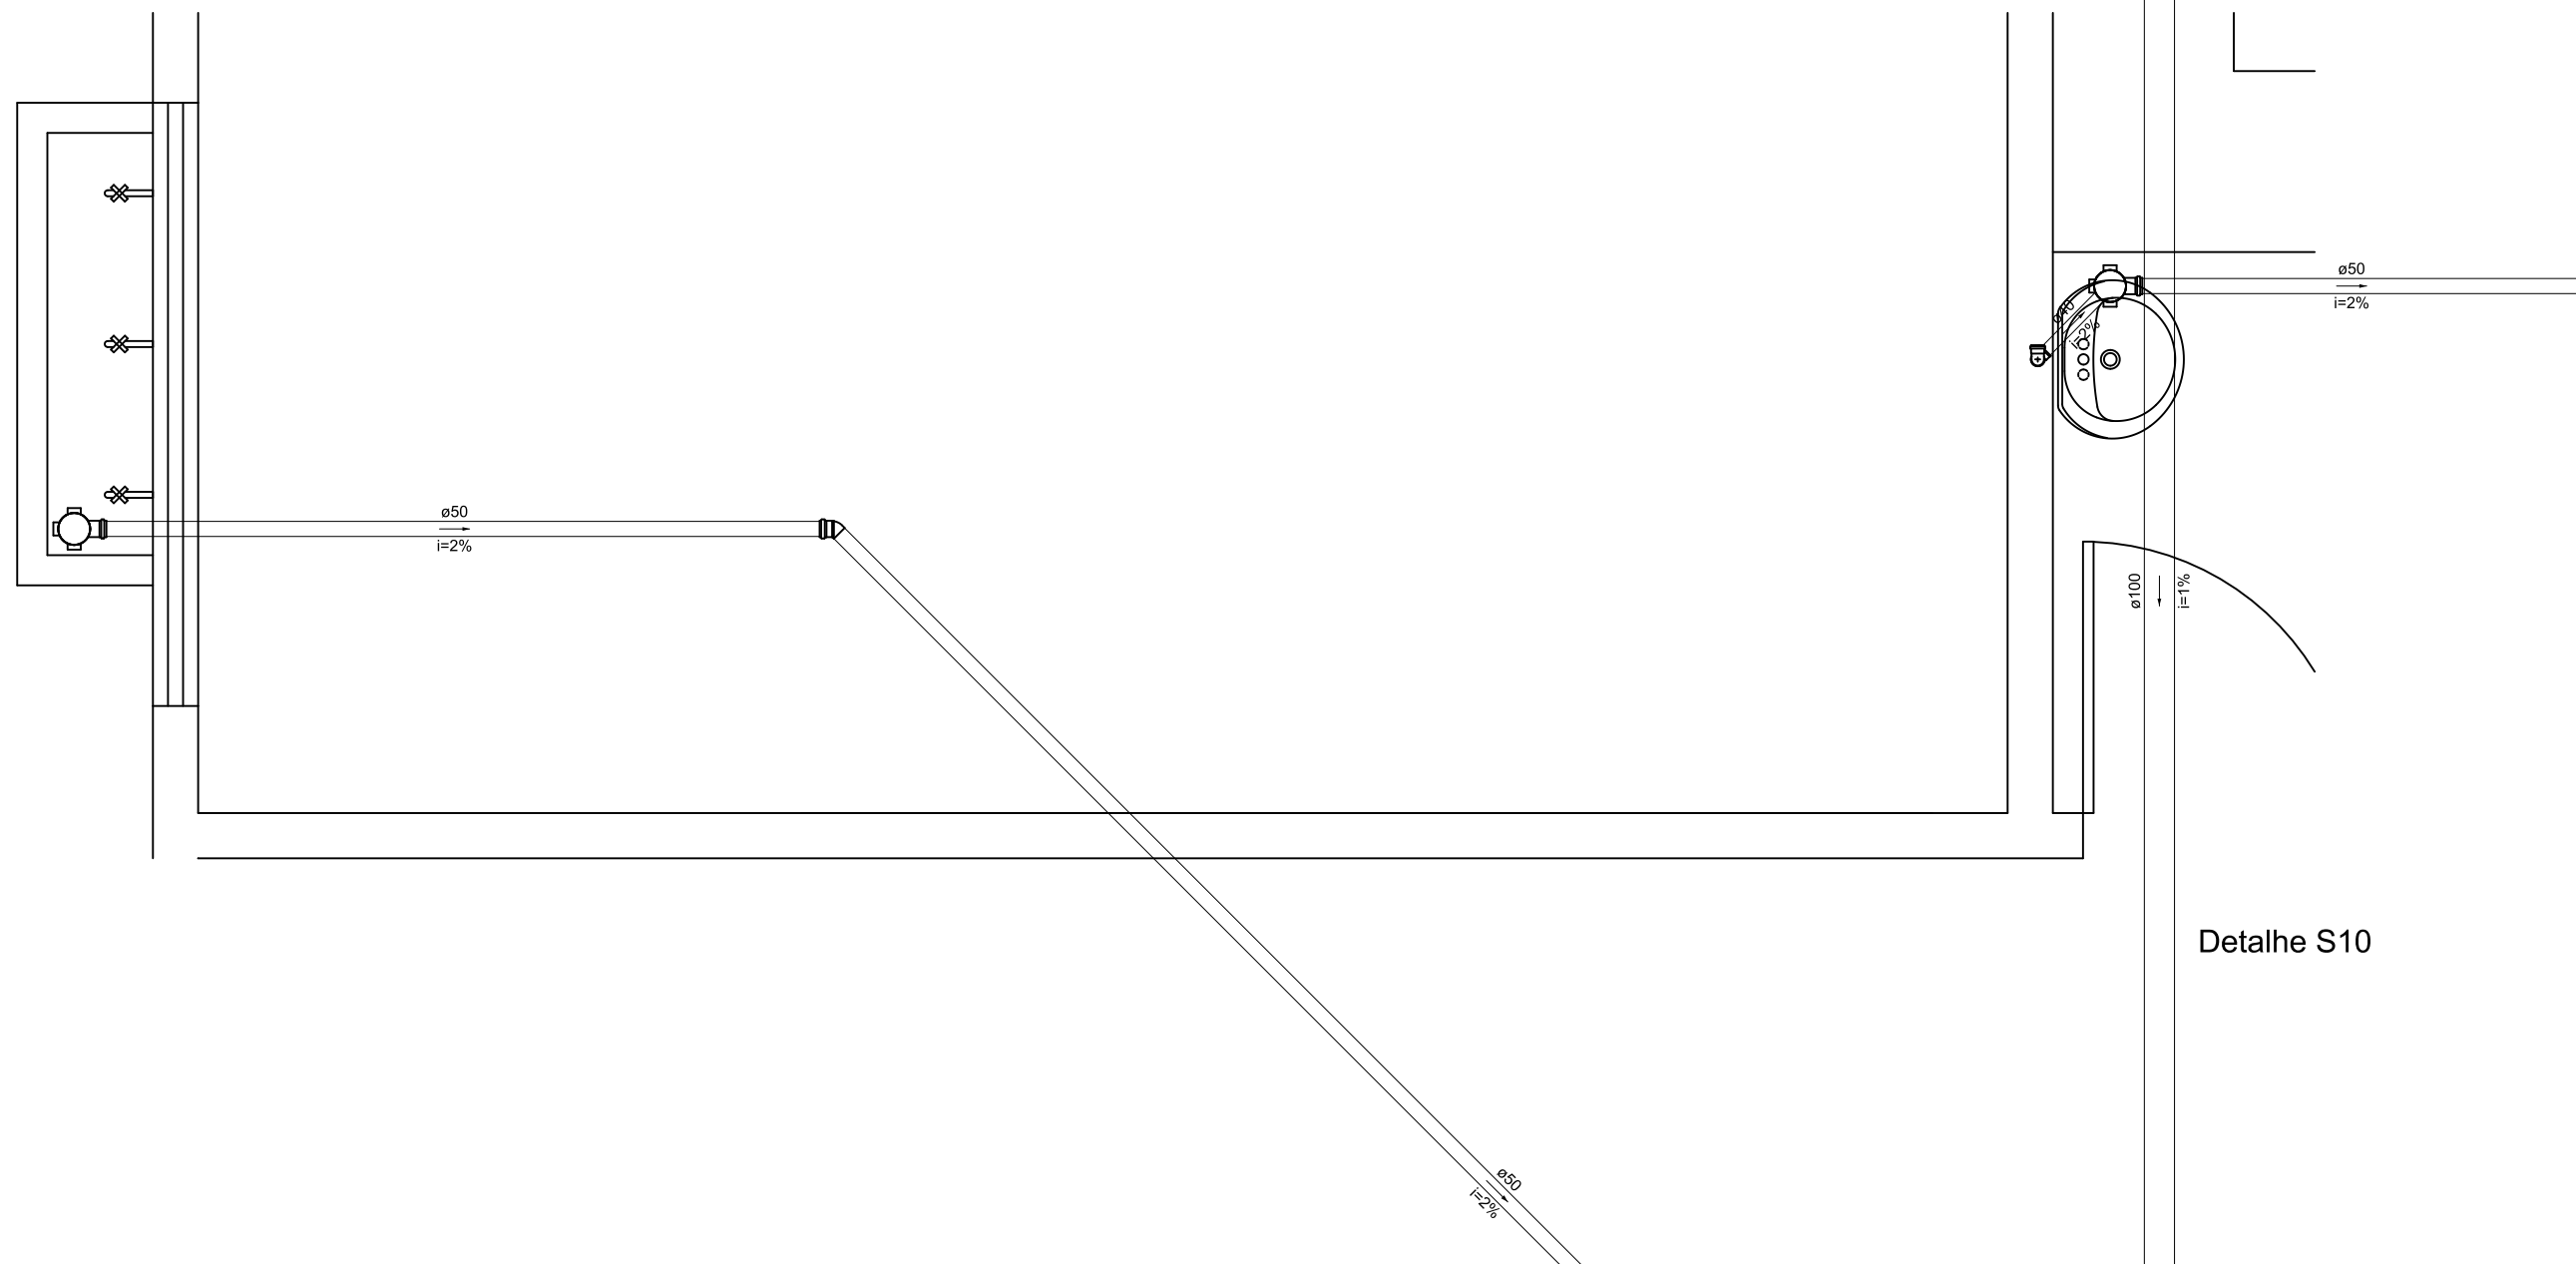


Detalhe S10

ÁREA DE SERVIÇO EXTERNA
A=33,31m²

-LAVABO MÓVIL
= 420 litros

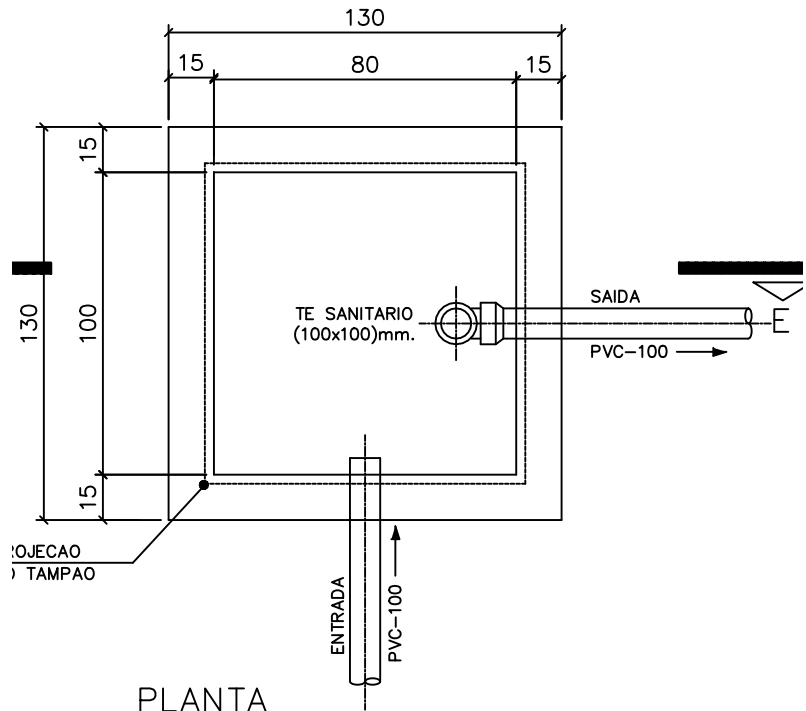

PLANTA

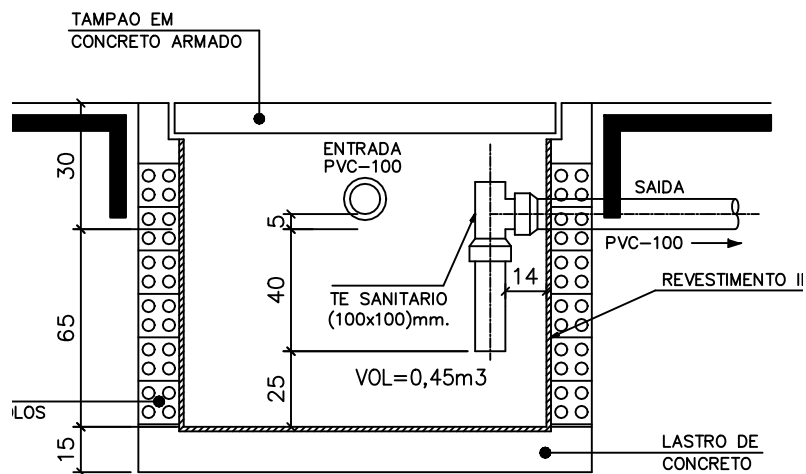

CORTE - E.E.

CAIXA DE GORDURA

PREFEITURA DO MUNICÍPIO DE ARAUCÁRIA
SECRETARIA MUNICIPAL DE PLANEJAMENTO - SMPL

TÍTULO
CONSTRUÇÃO DE EDIFICAÇÃO ESPECIAL EM ALVENARIA
CENTRO MUNICIPAL DE EDUCAÇÃO INFANTIL
CMEI COSTA E SILVA

REFERÊNCIA
PROJETO SANITÁRIO E DETALHES - S7 ao S11 - CG

PROPRIETÁRIO
MUNICÍPIO DE ARAUCÁRIA
RESP. TÉCNICO PELO PROJETO
ELIAS UBIRAJARA KASECKER JUNIOR
RESP. TÉCNICO EXECUÇÃO
CREA9.921-D/PR

A SER DEFINIDO EM LICITAÇÃO
LOCAL
COSTEIRA
QUADRA
LOTE
ESCALA
INDICADA
DESENHO
CAMILA
DATA
DEZ/17
FOLHA
04/05



MODIFICADO EM
//
//
//