

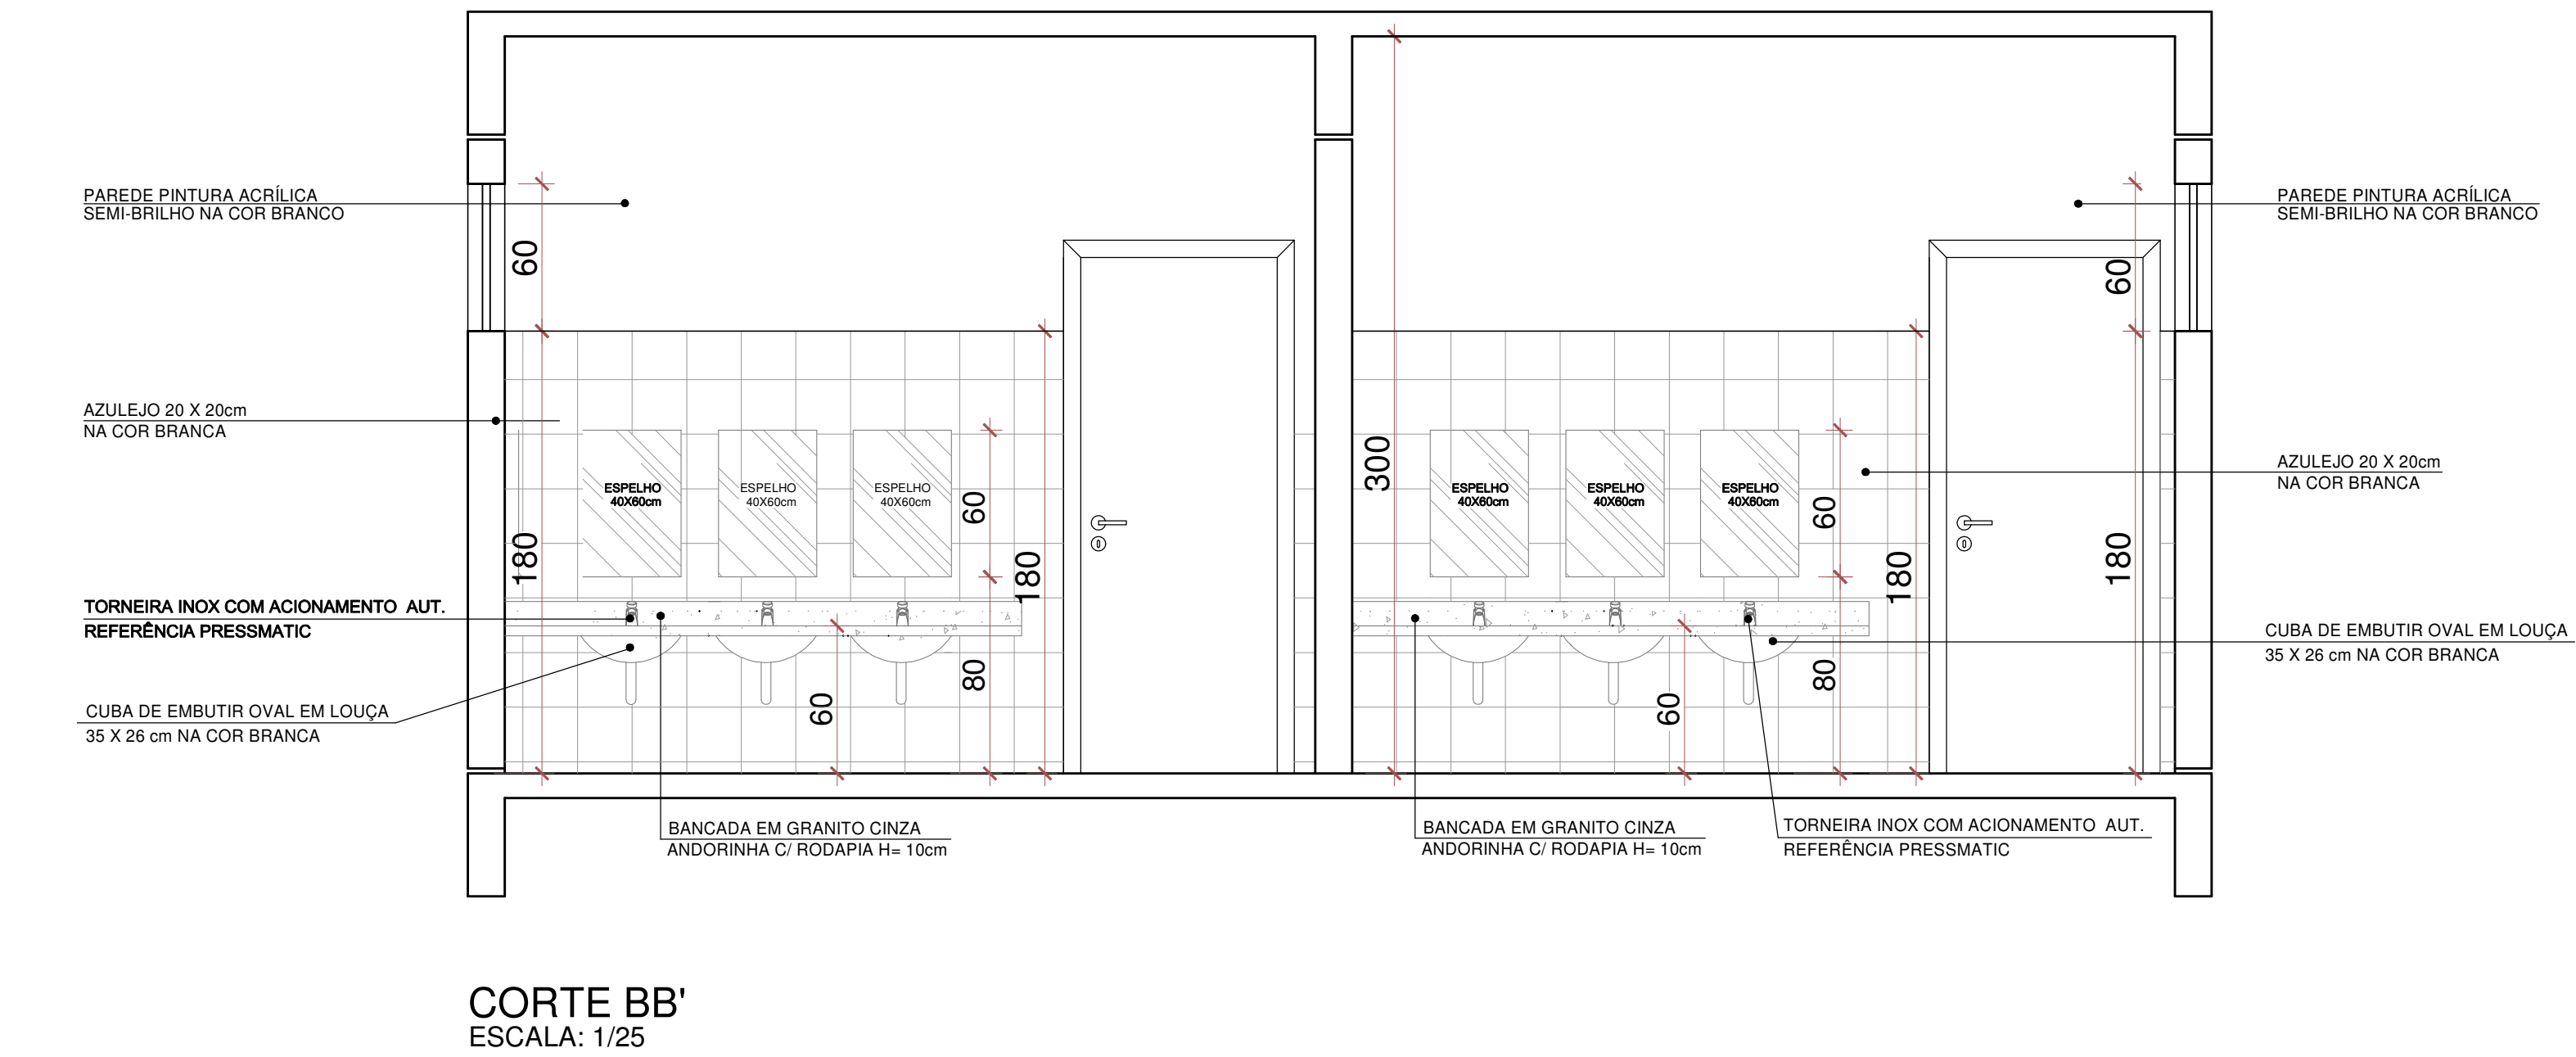
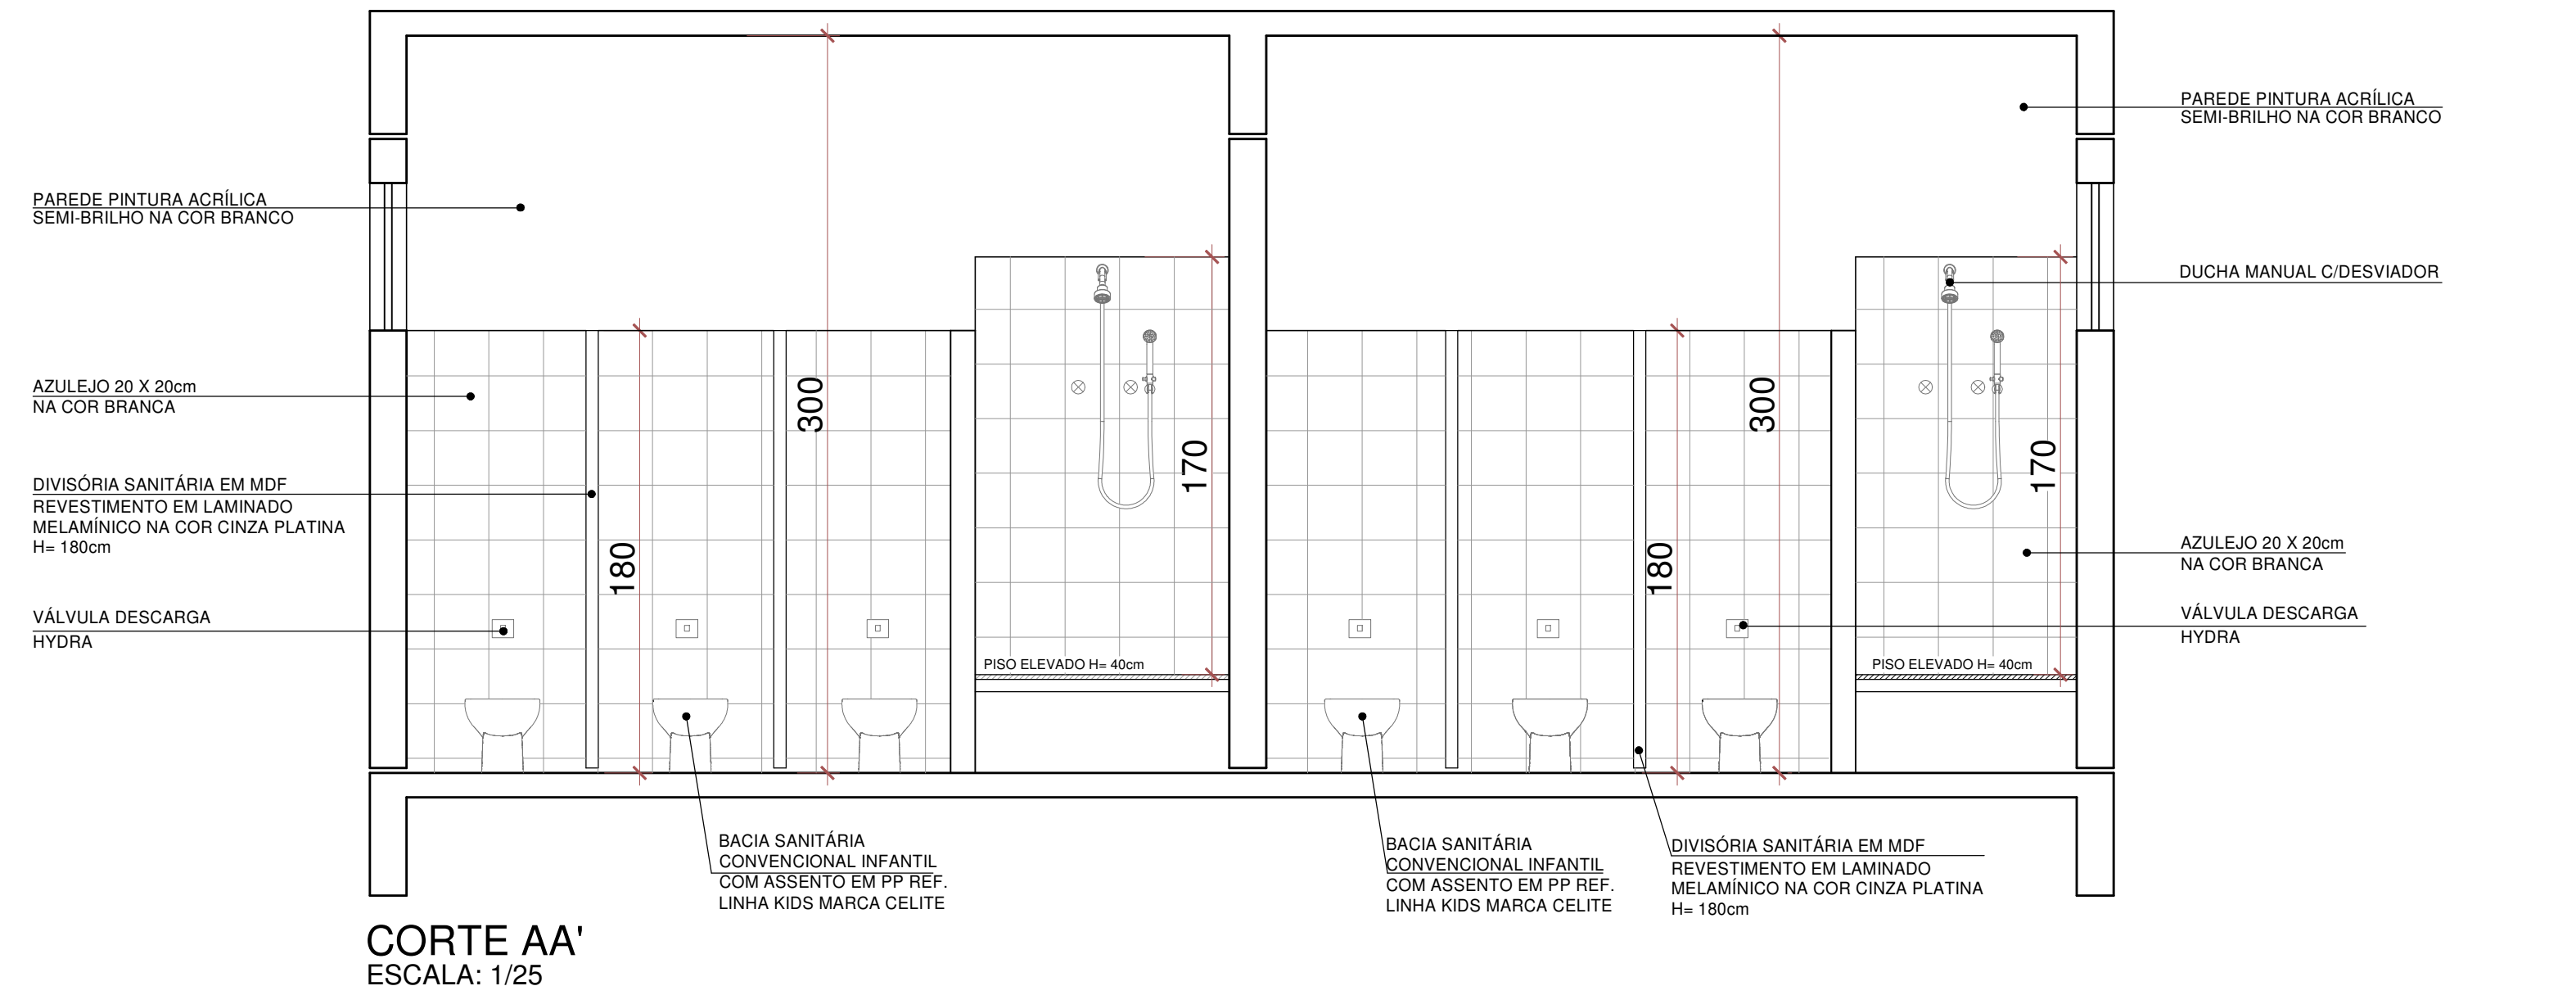
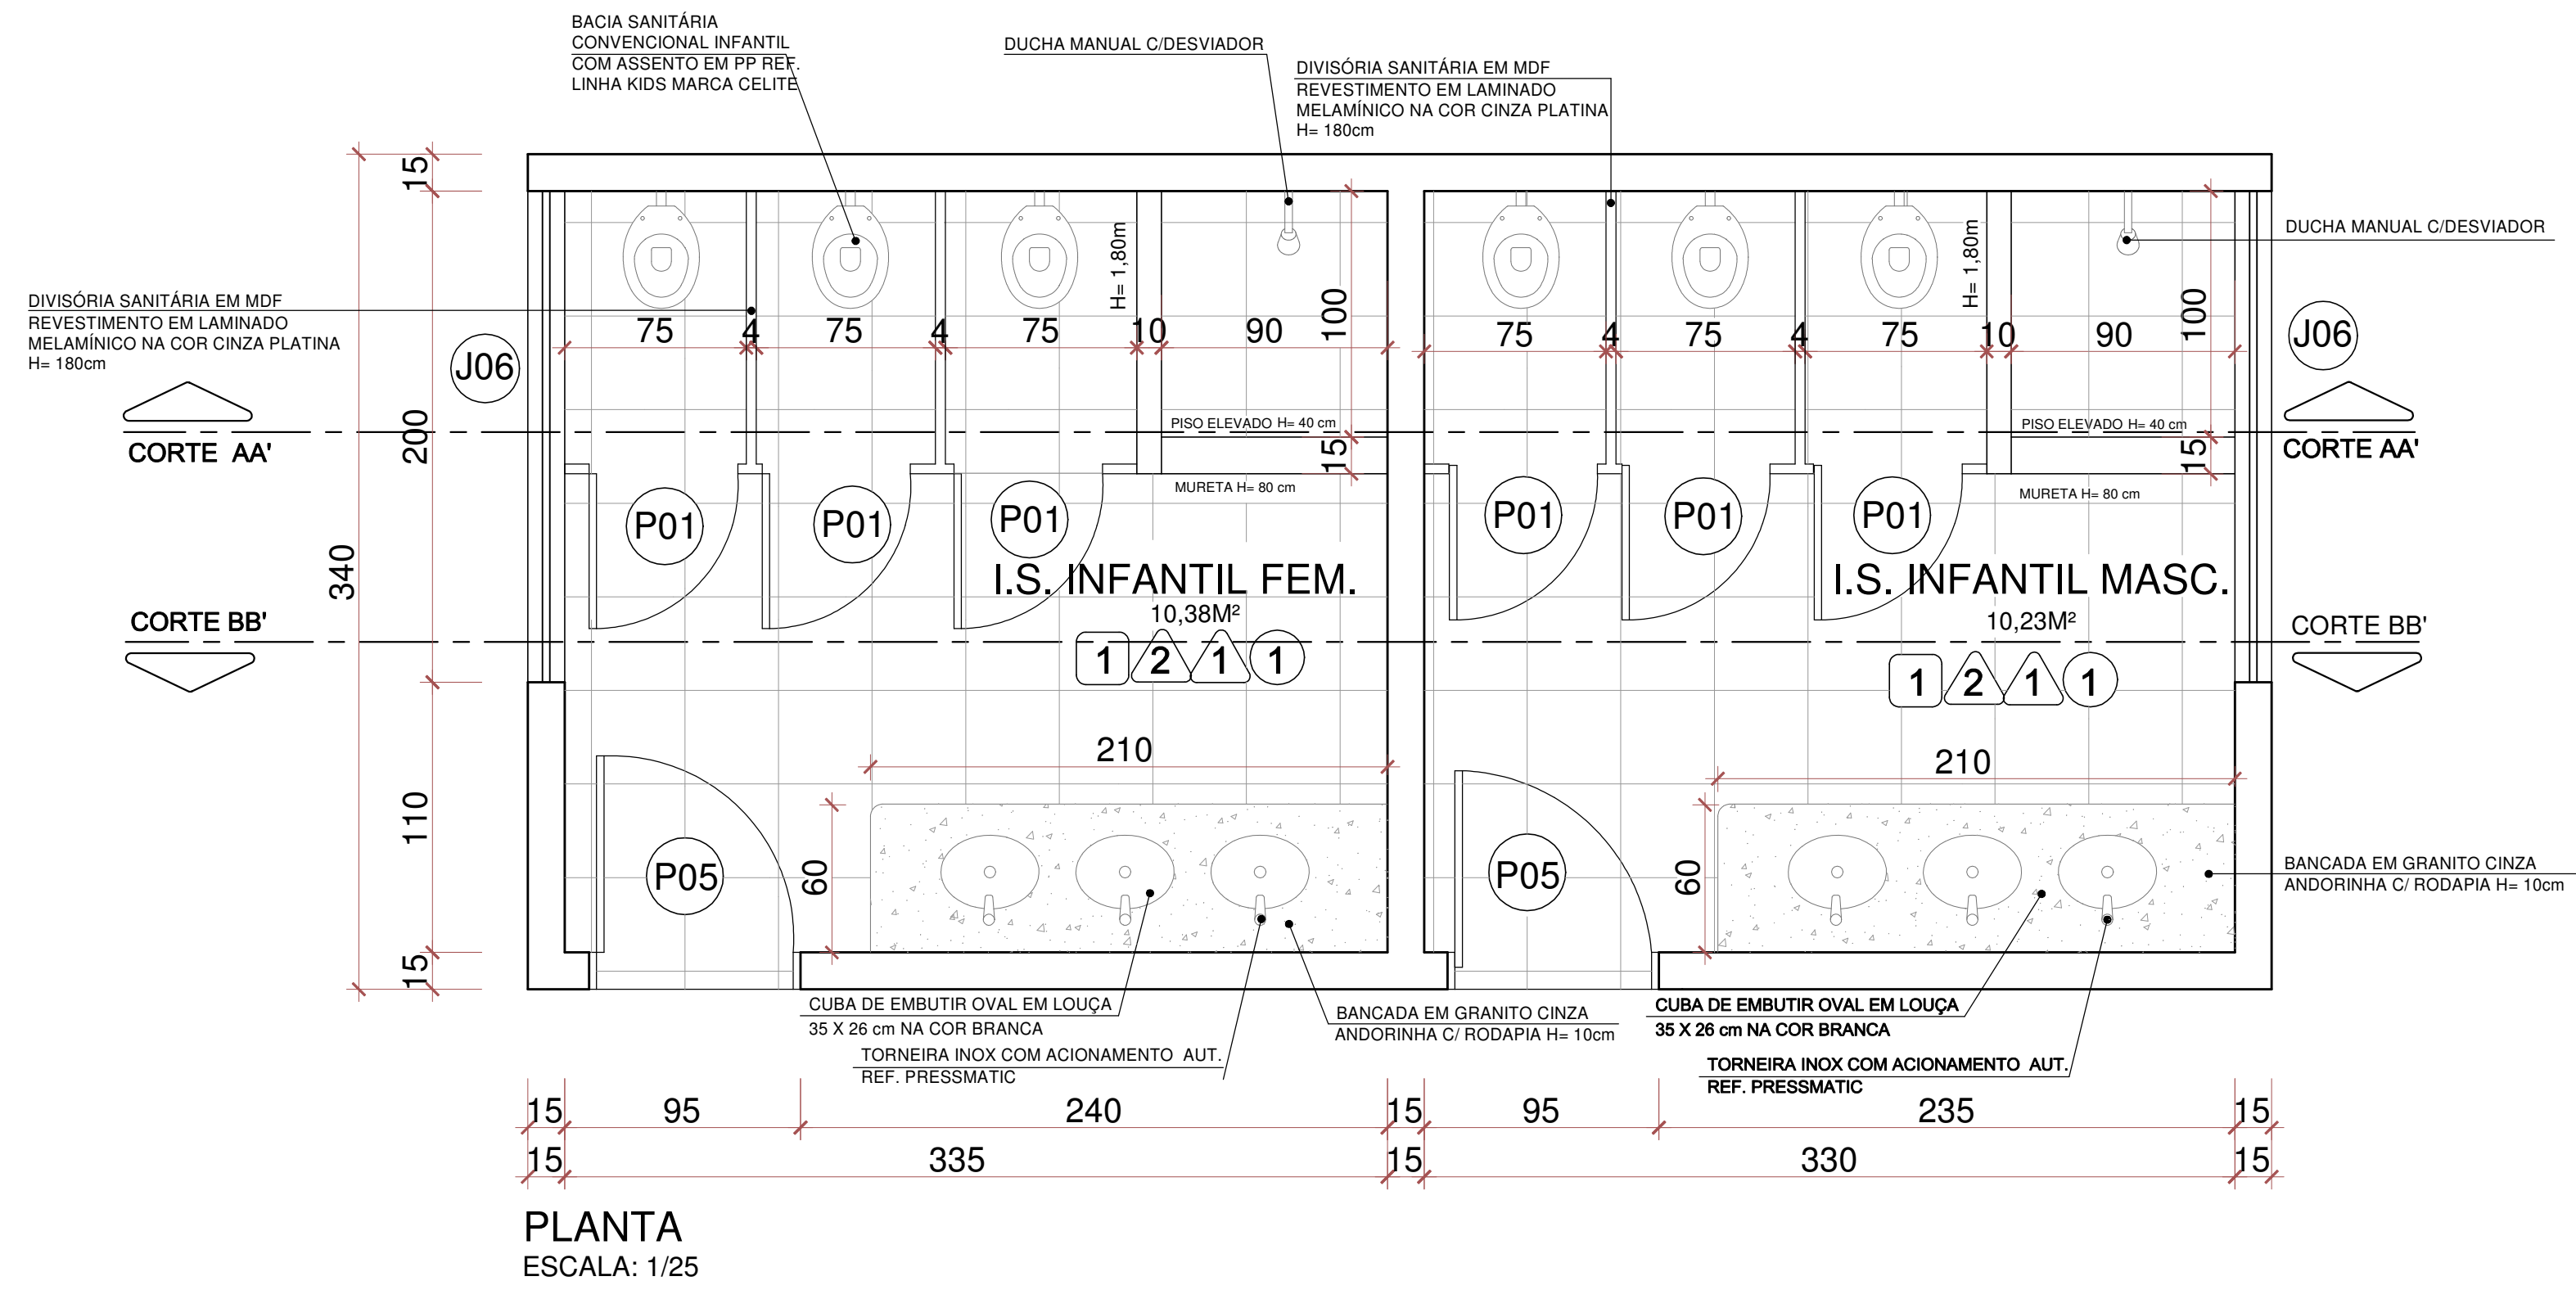





DETALHE I.S. INFANTIL FEMININO E MASCULINO

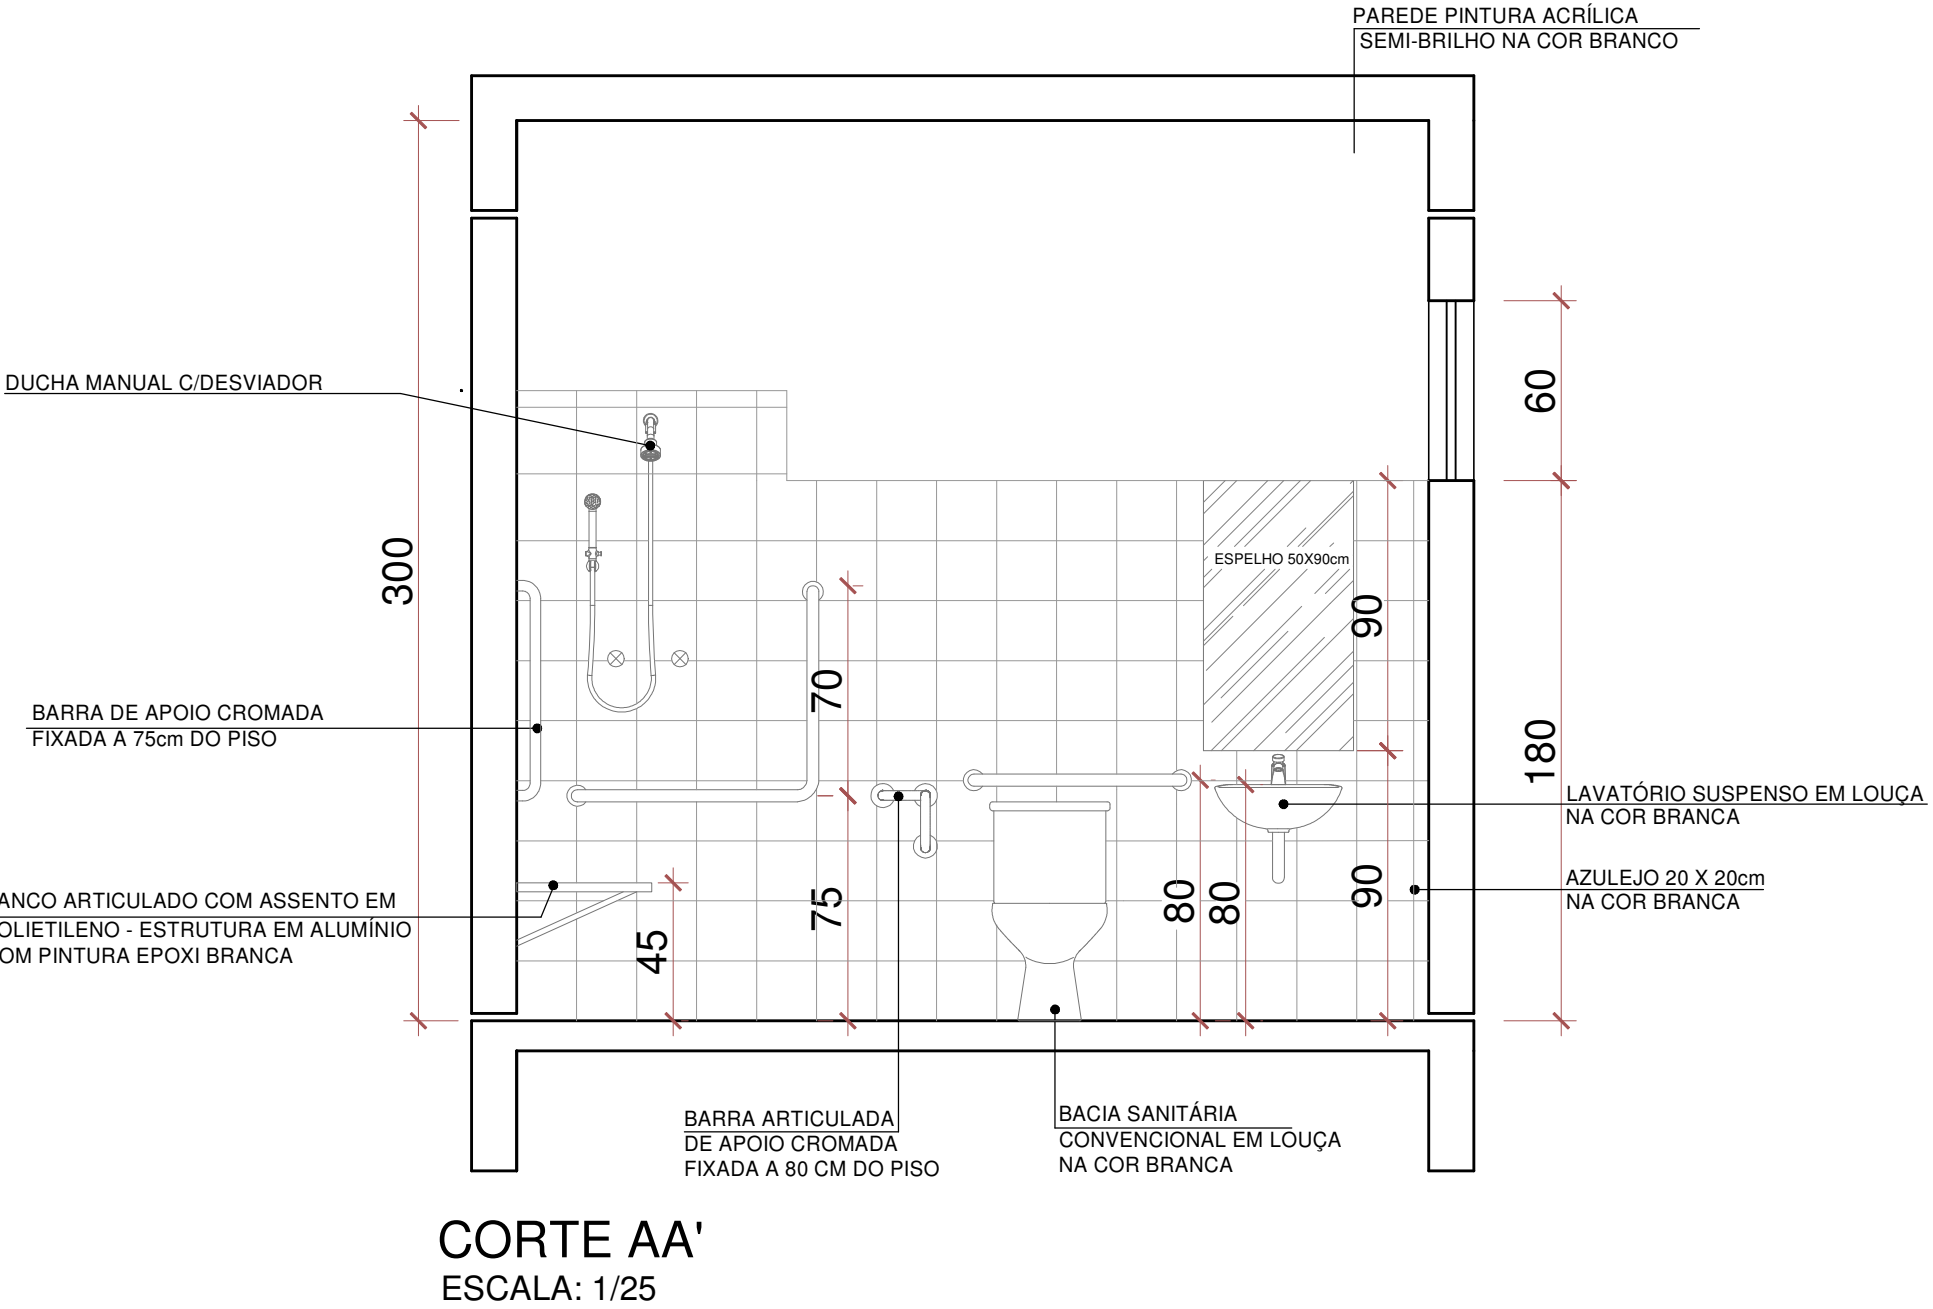







DETALHE I.S. PCD

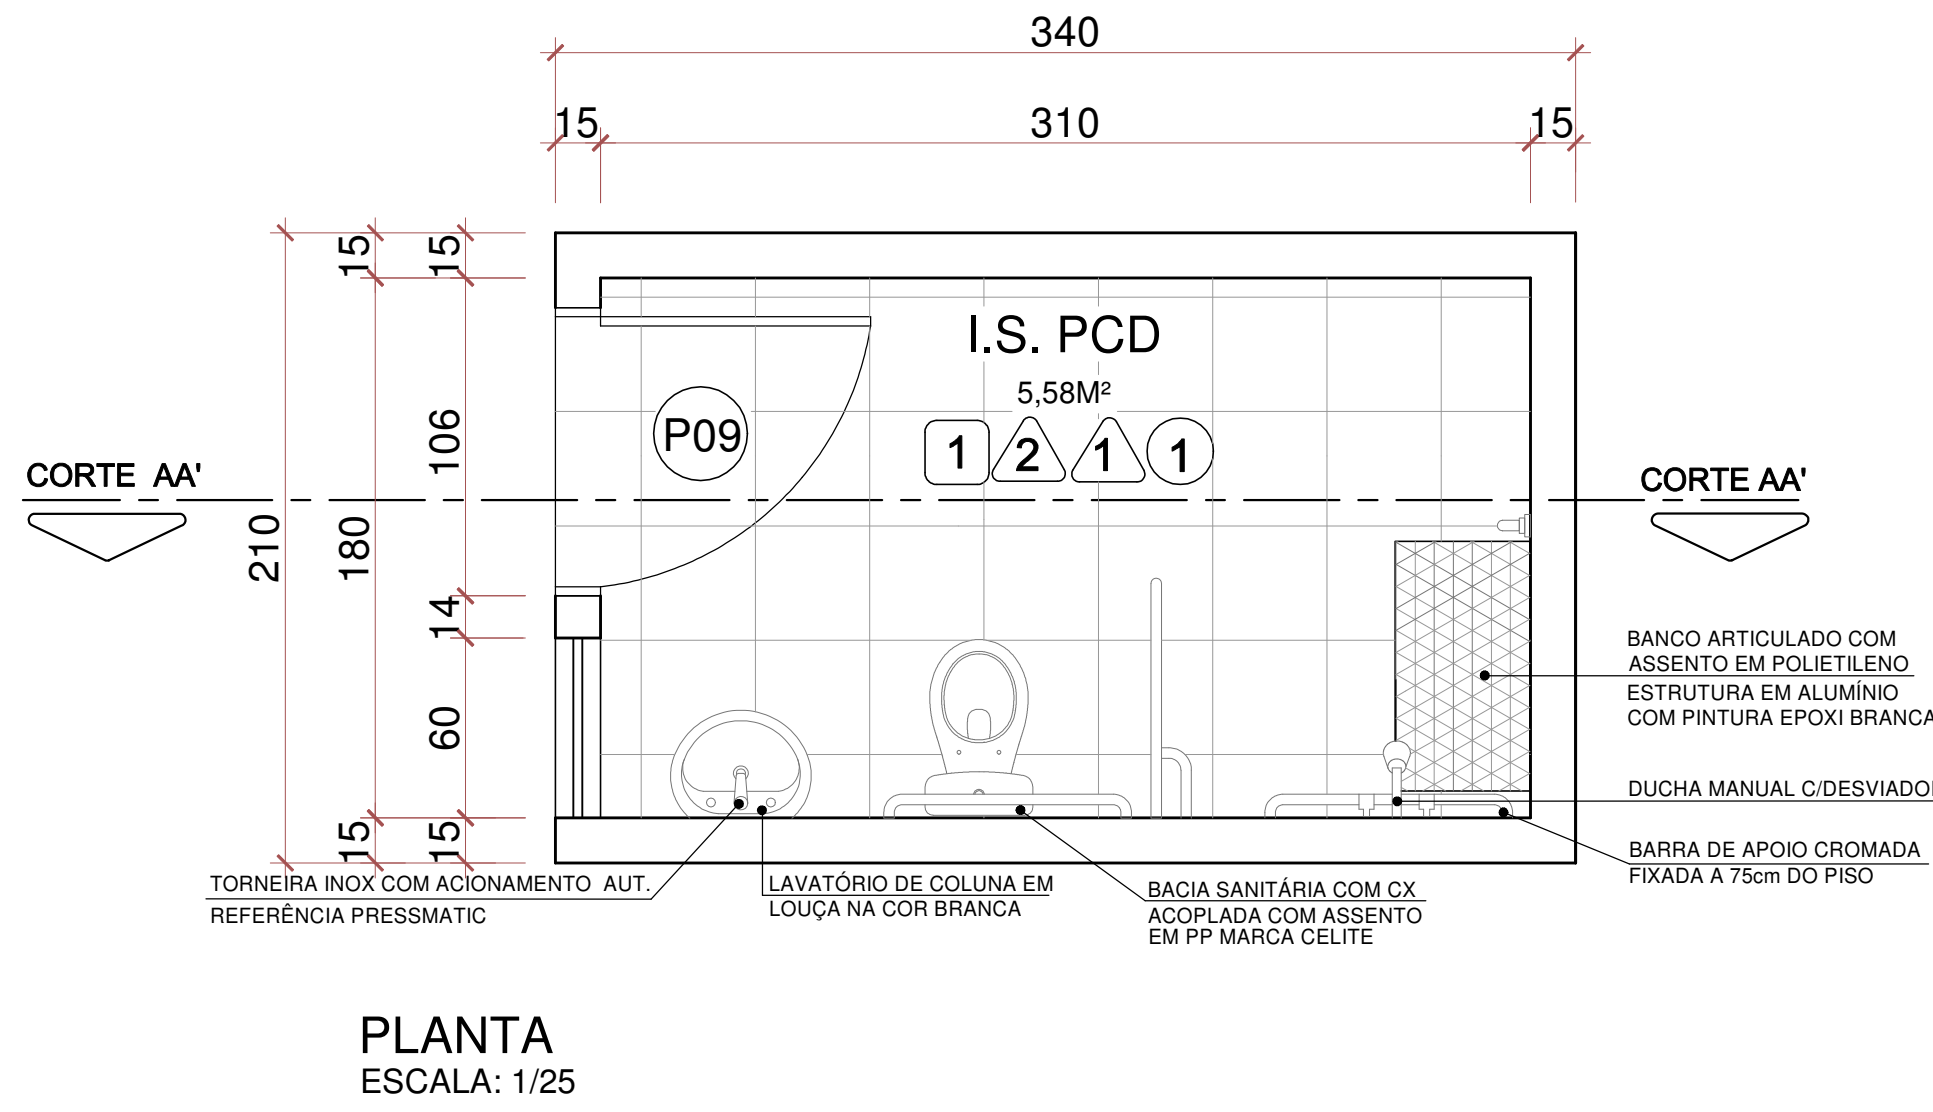

ABRIGO DE GÁS

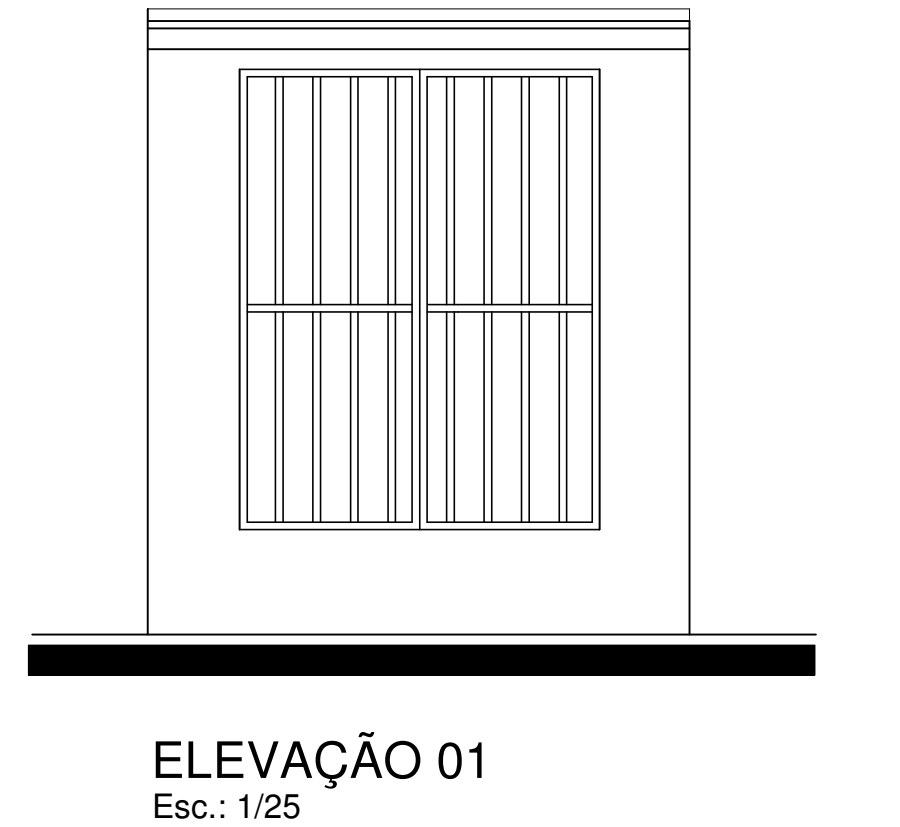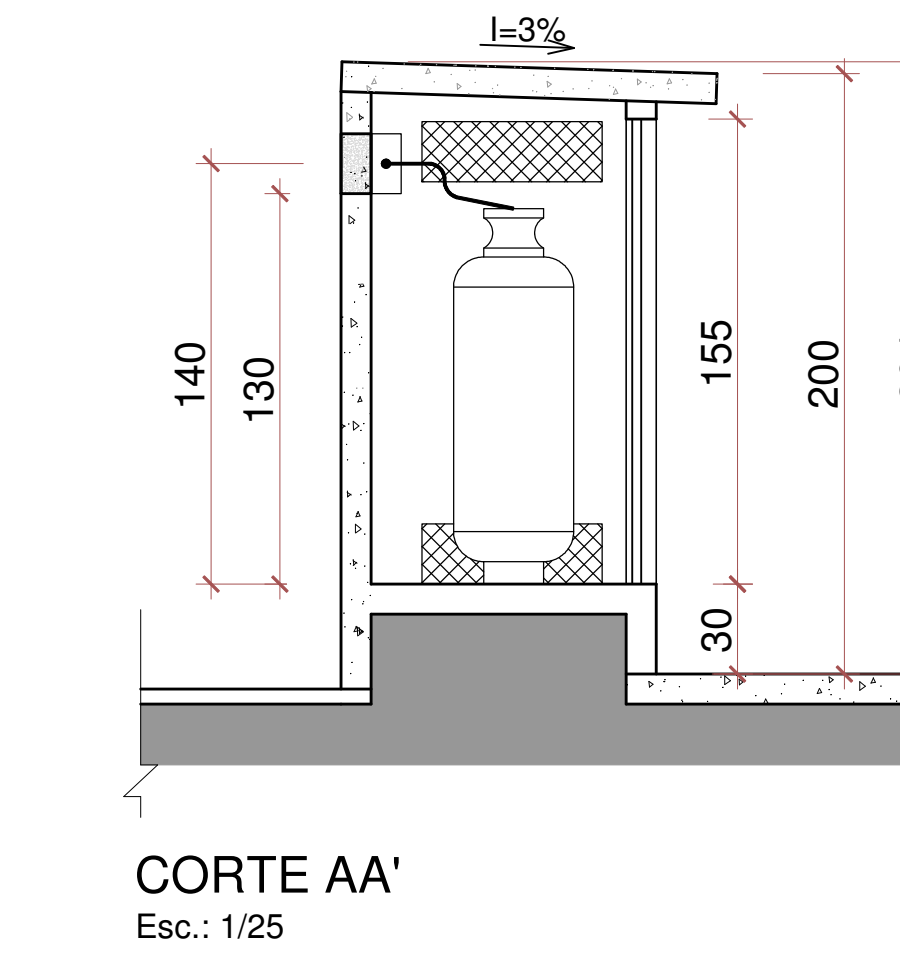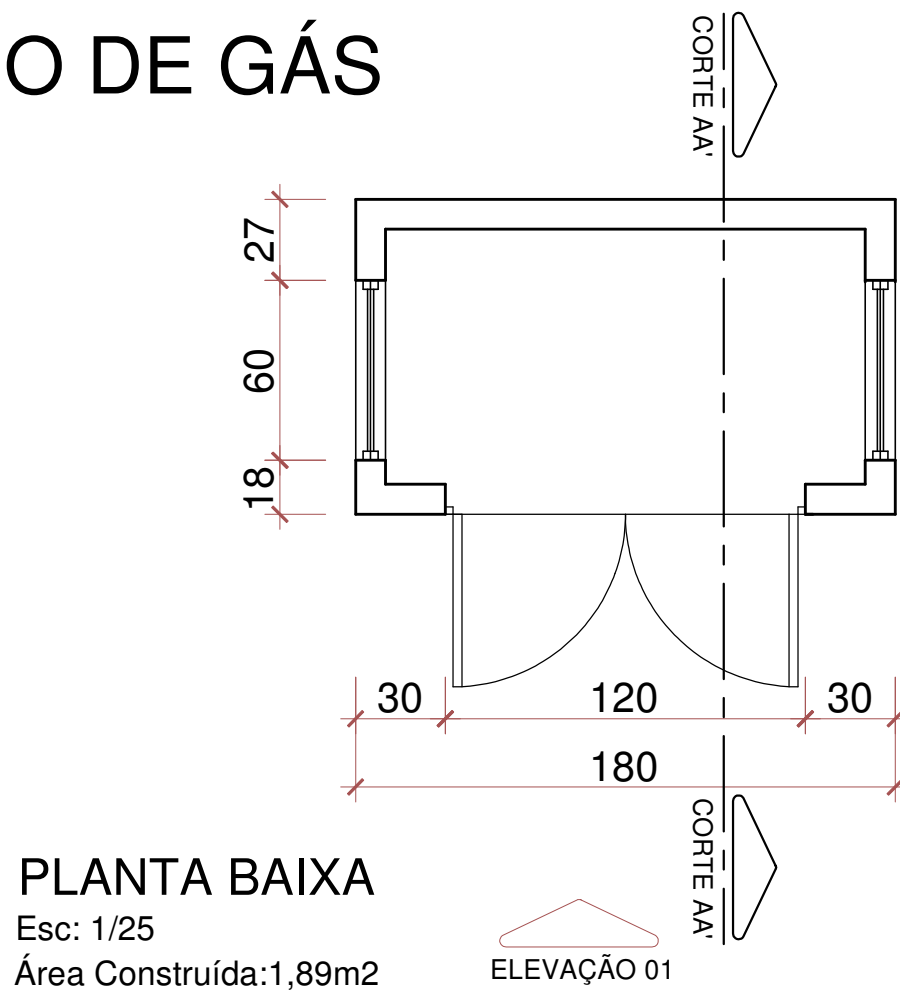

ABRIGO DE RESÍDUOS

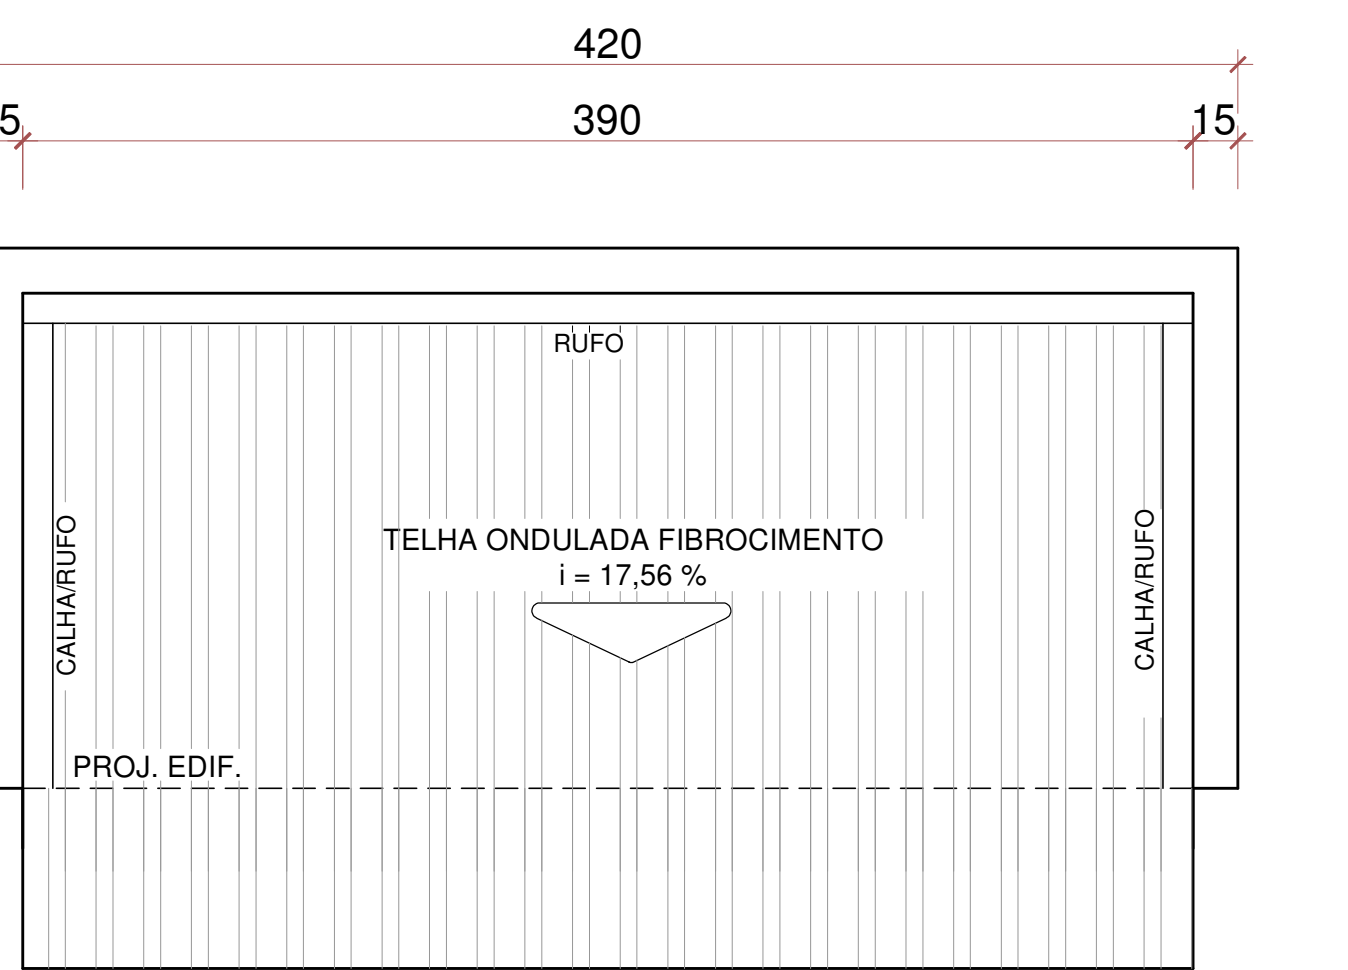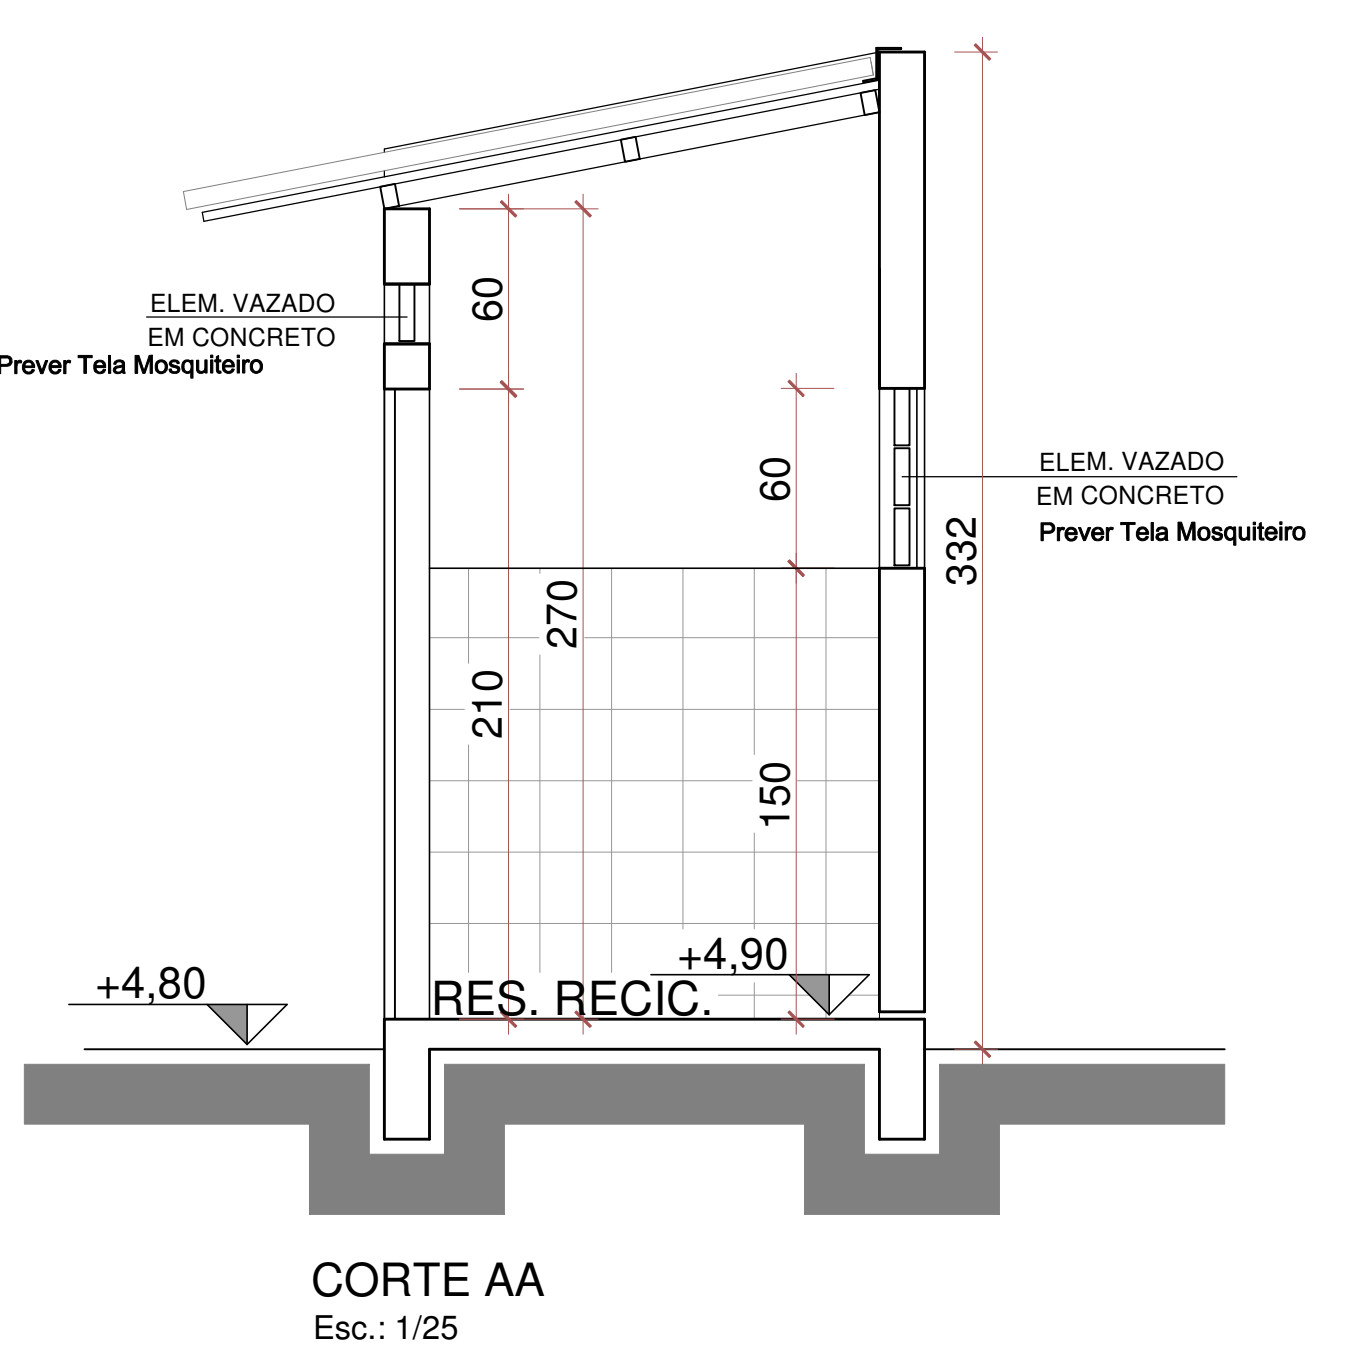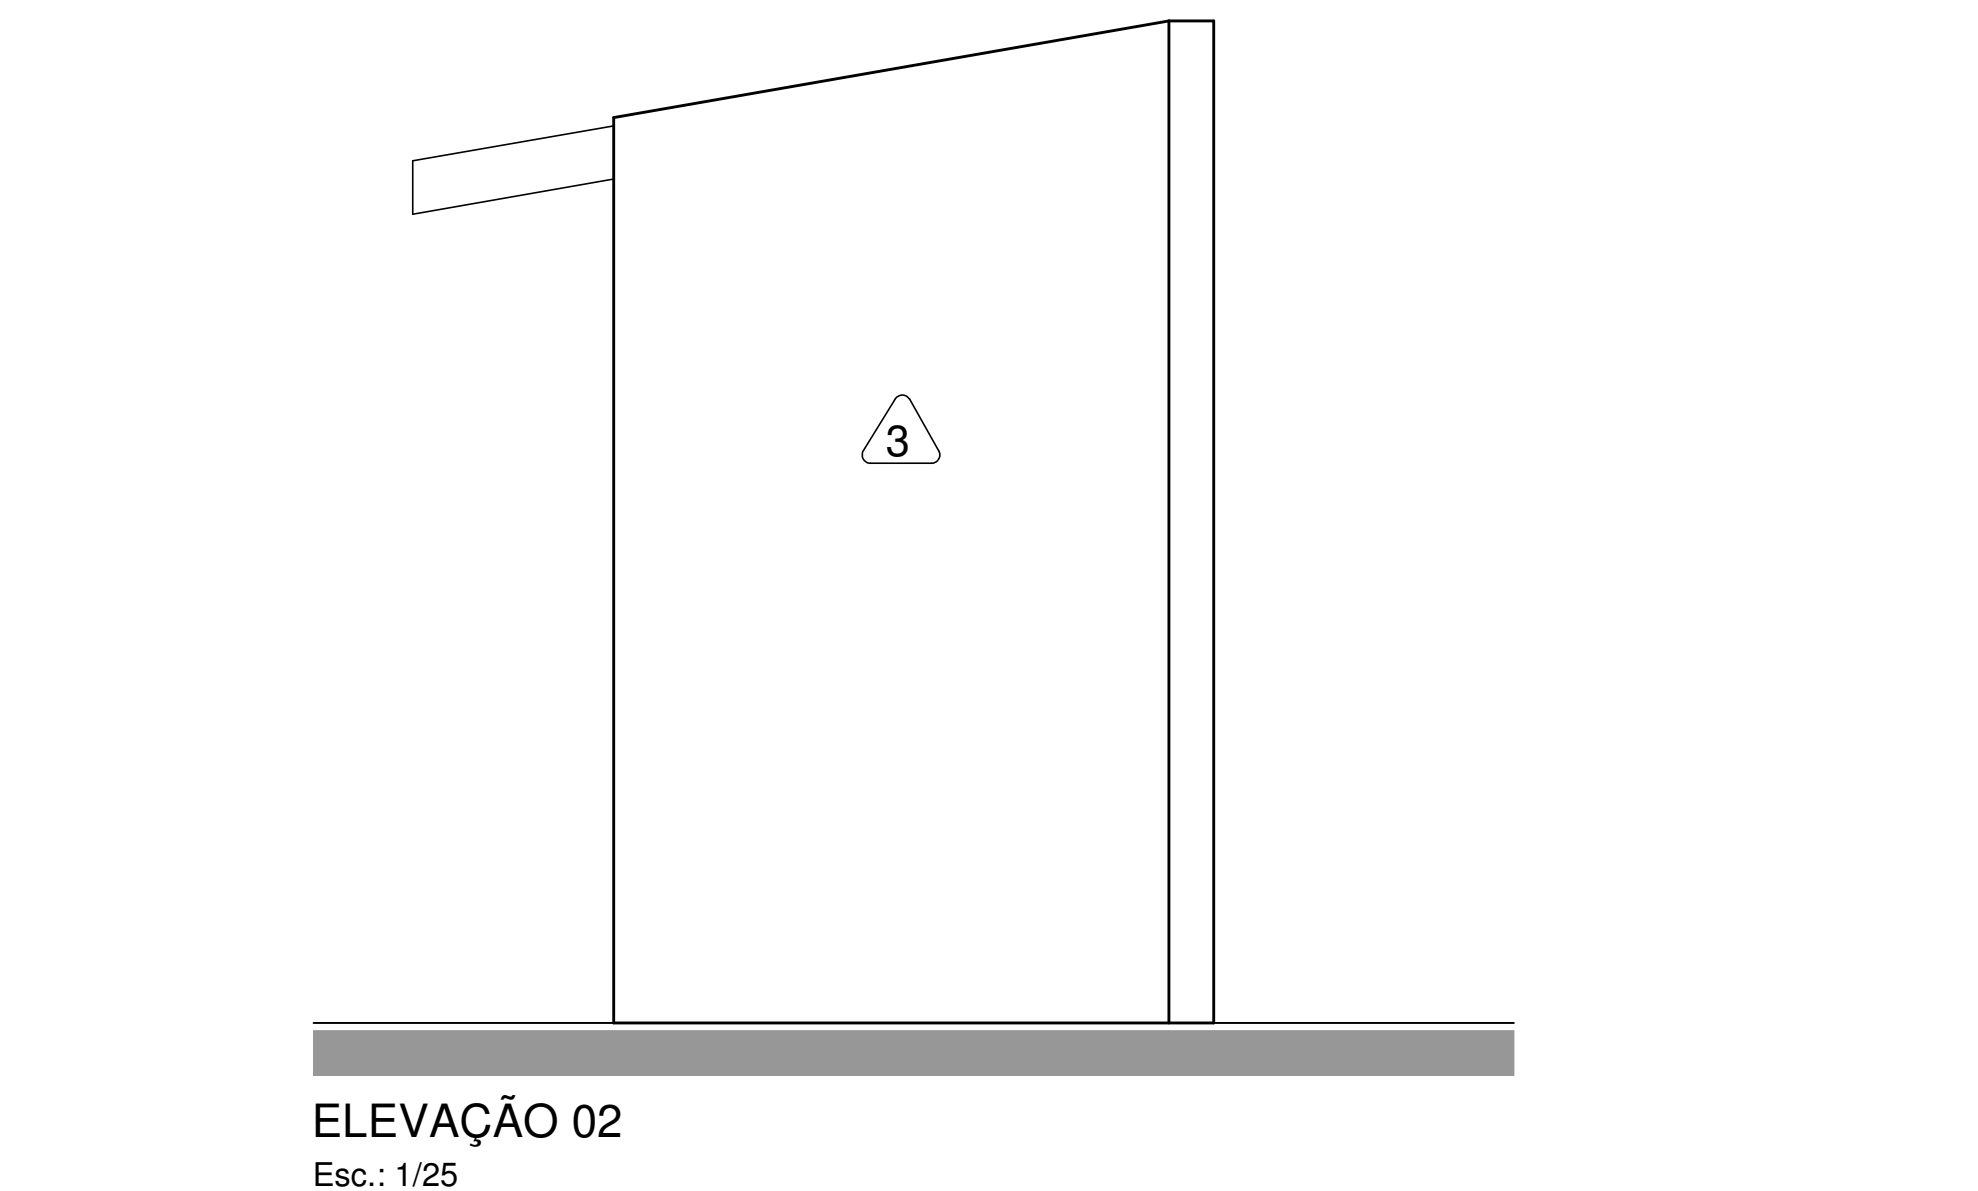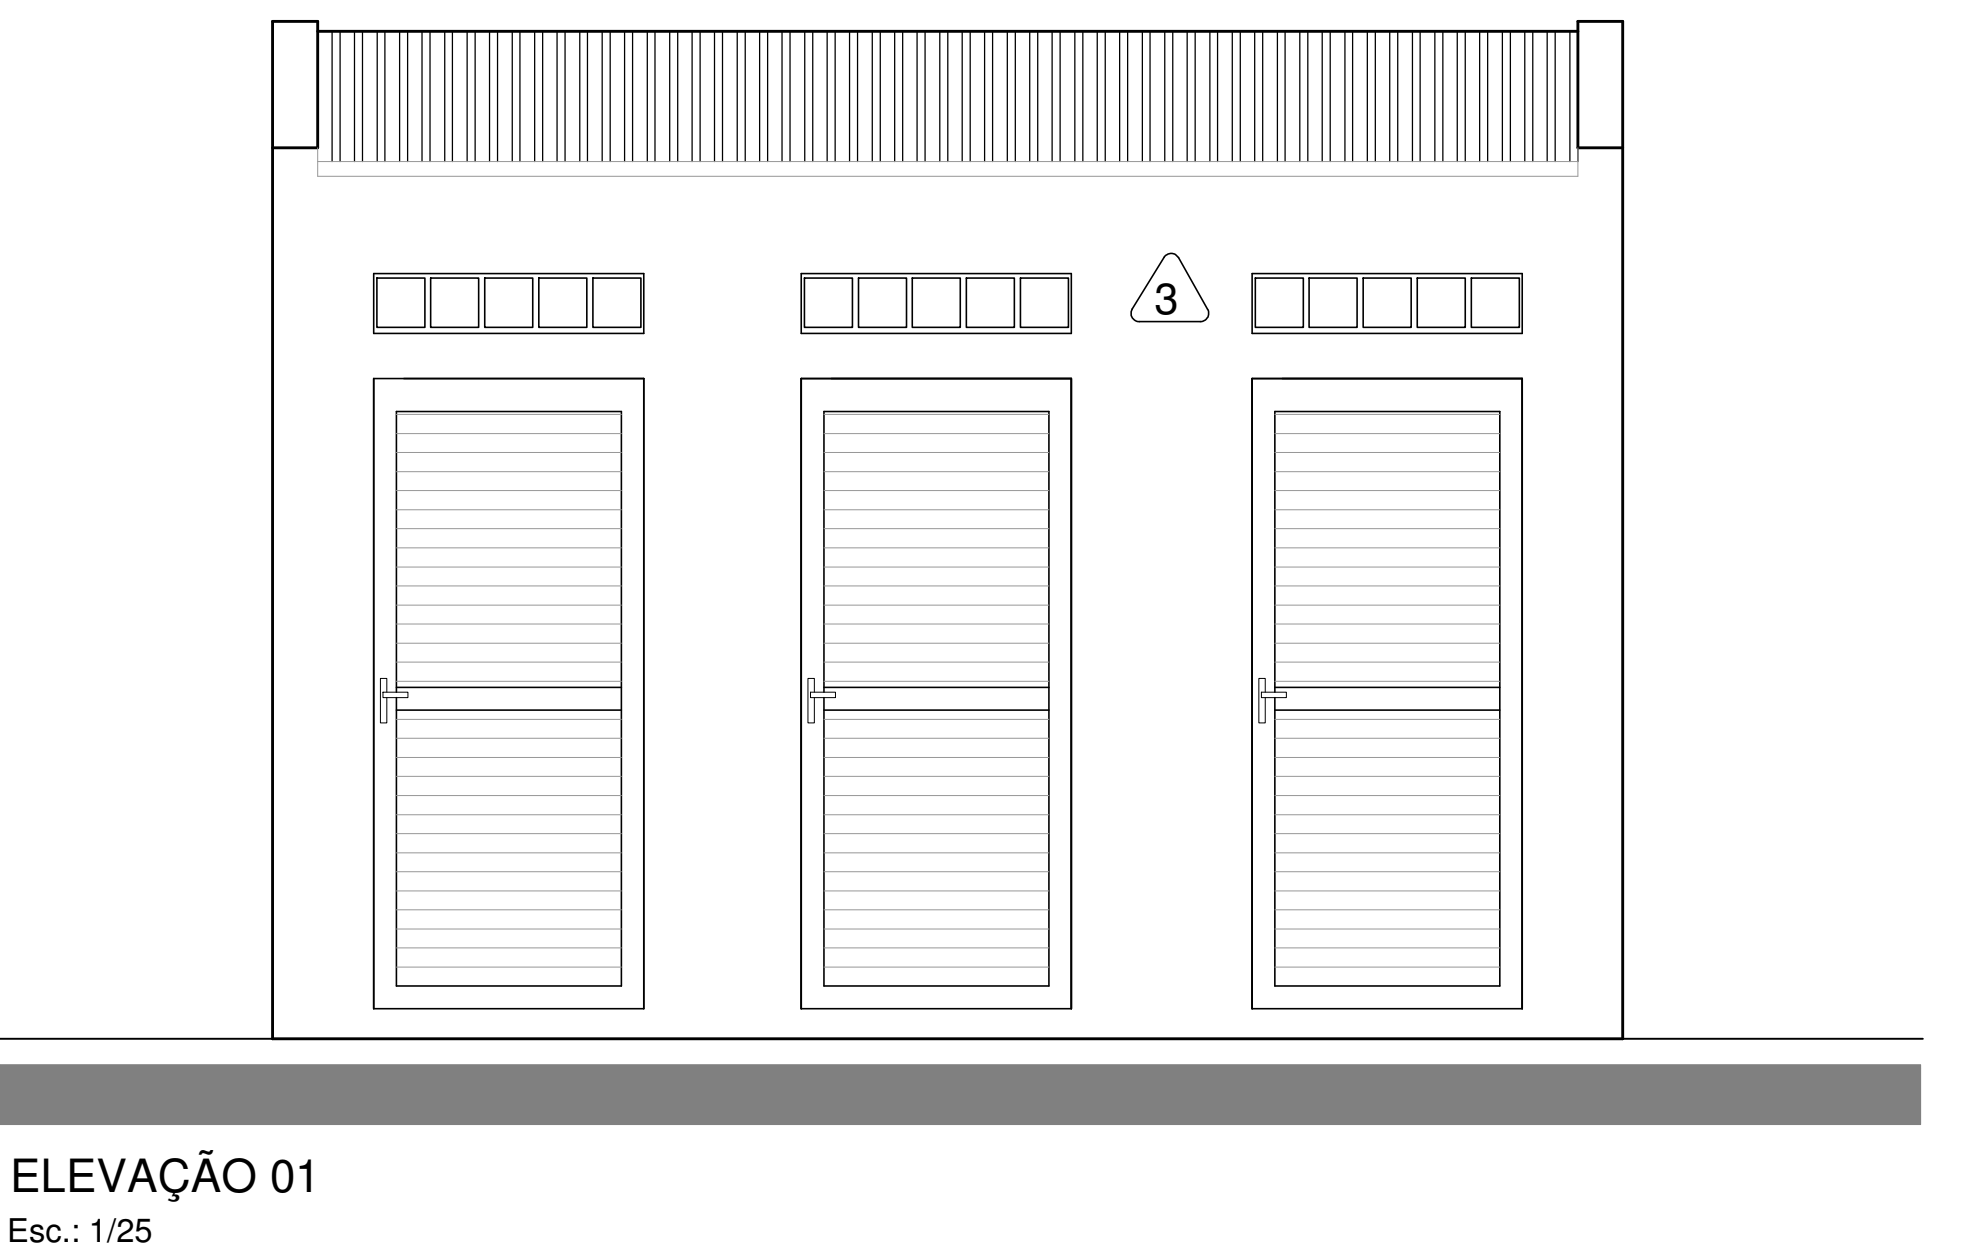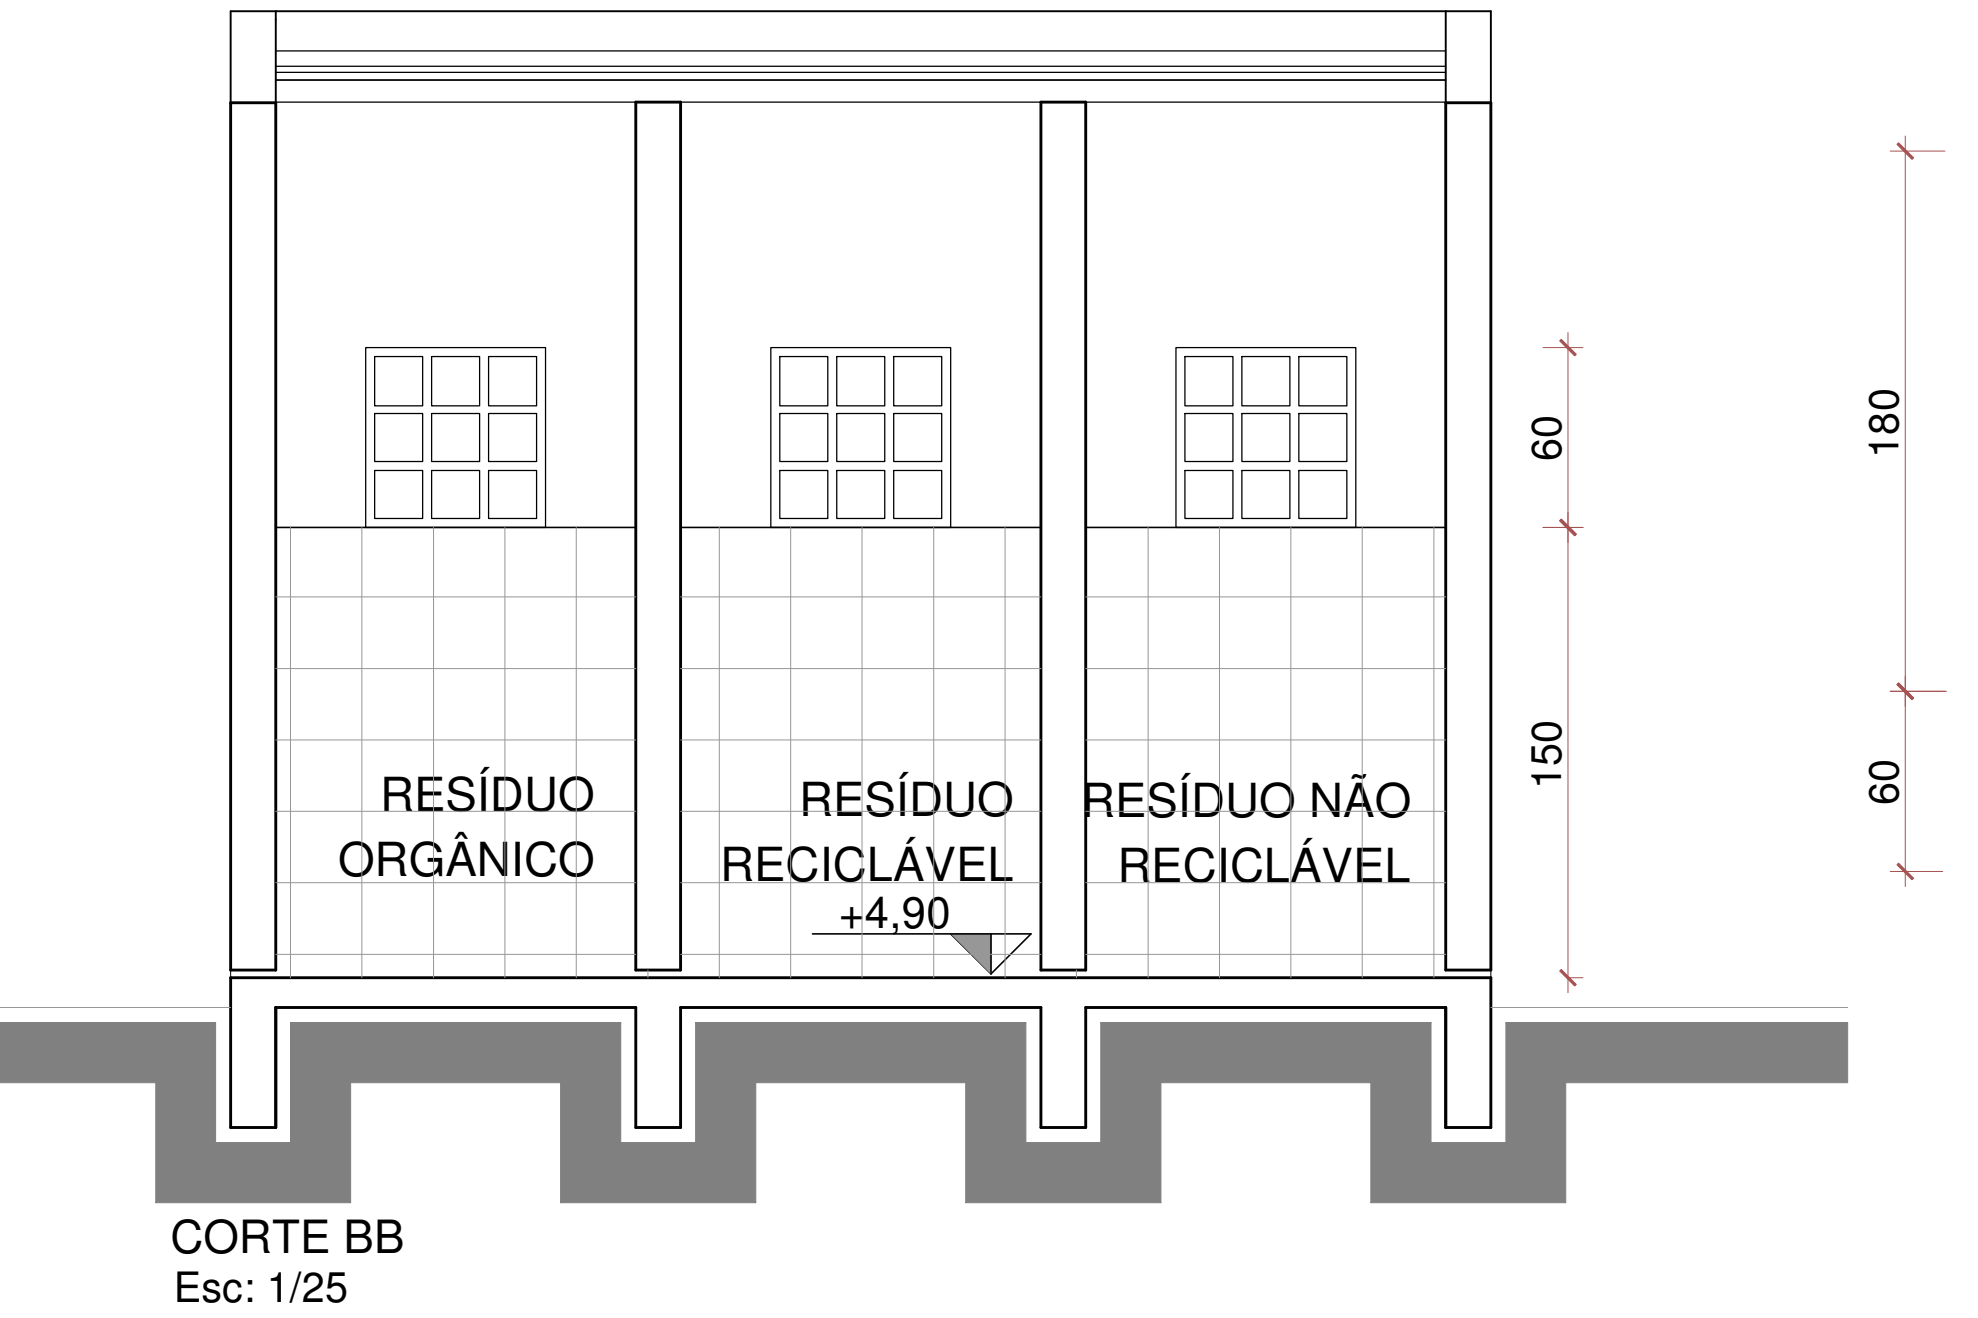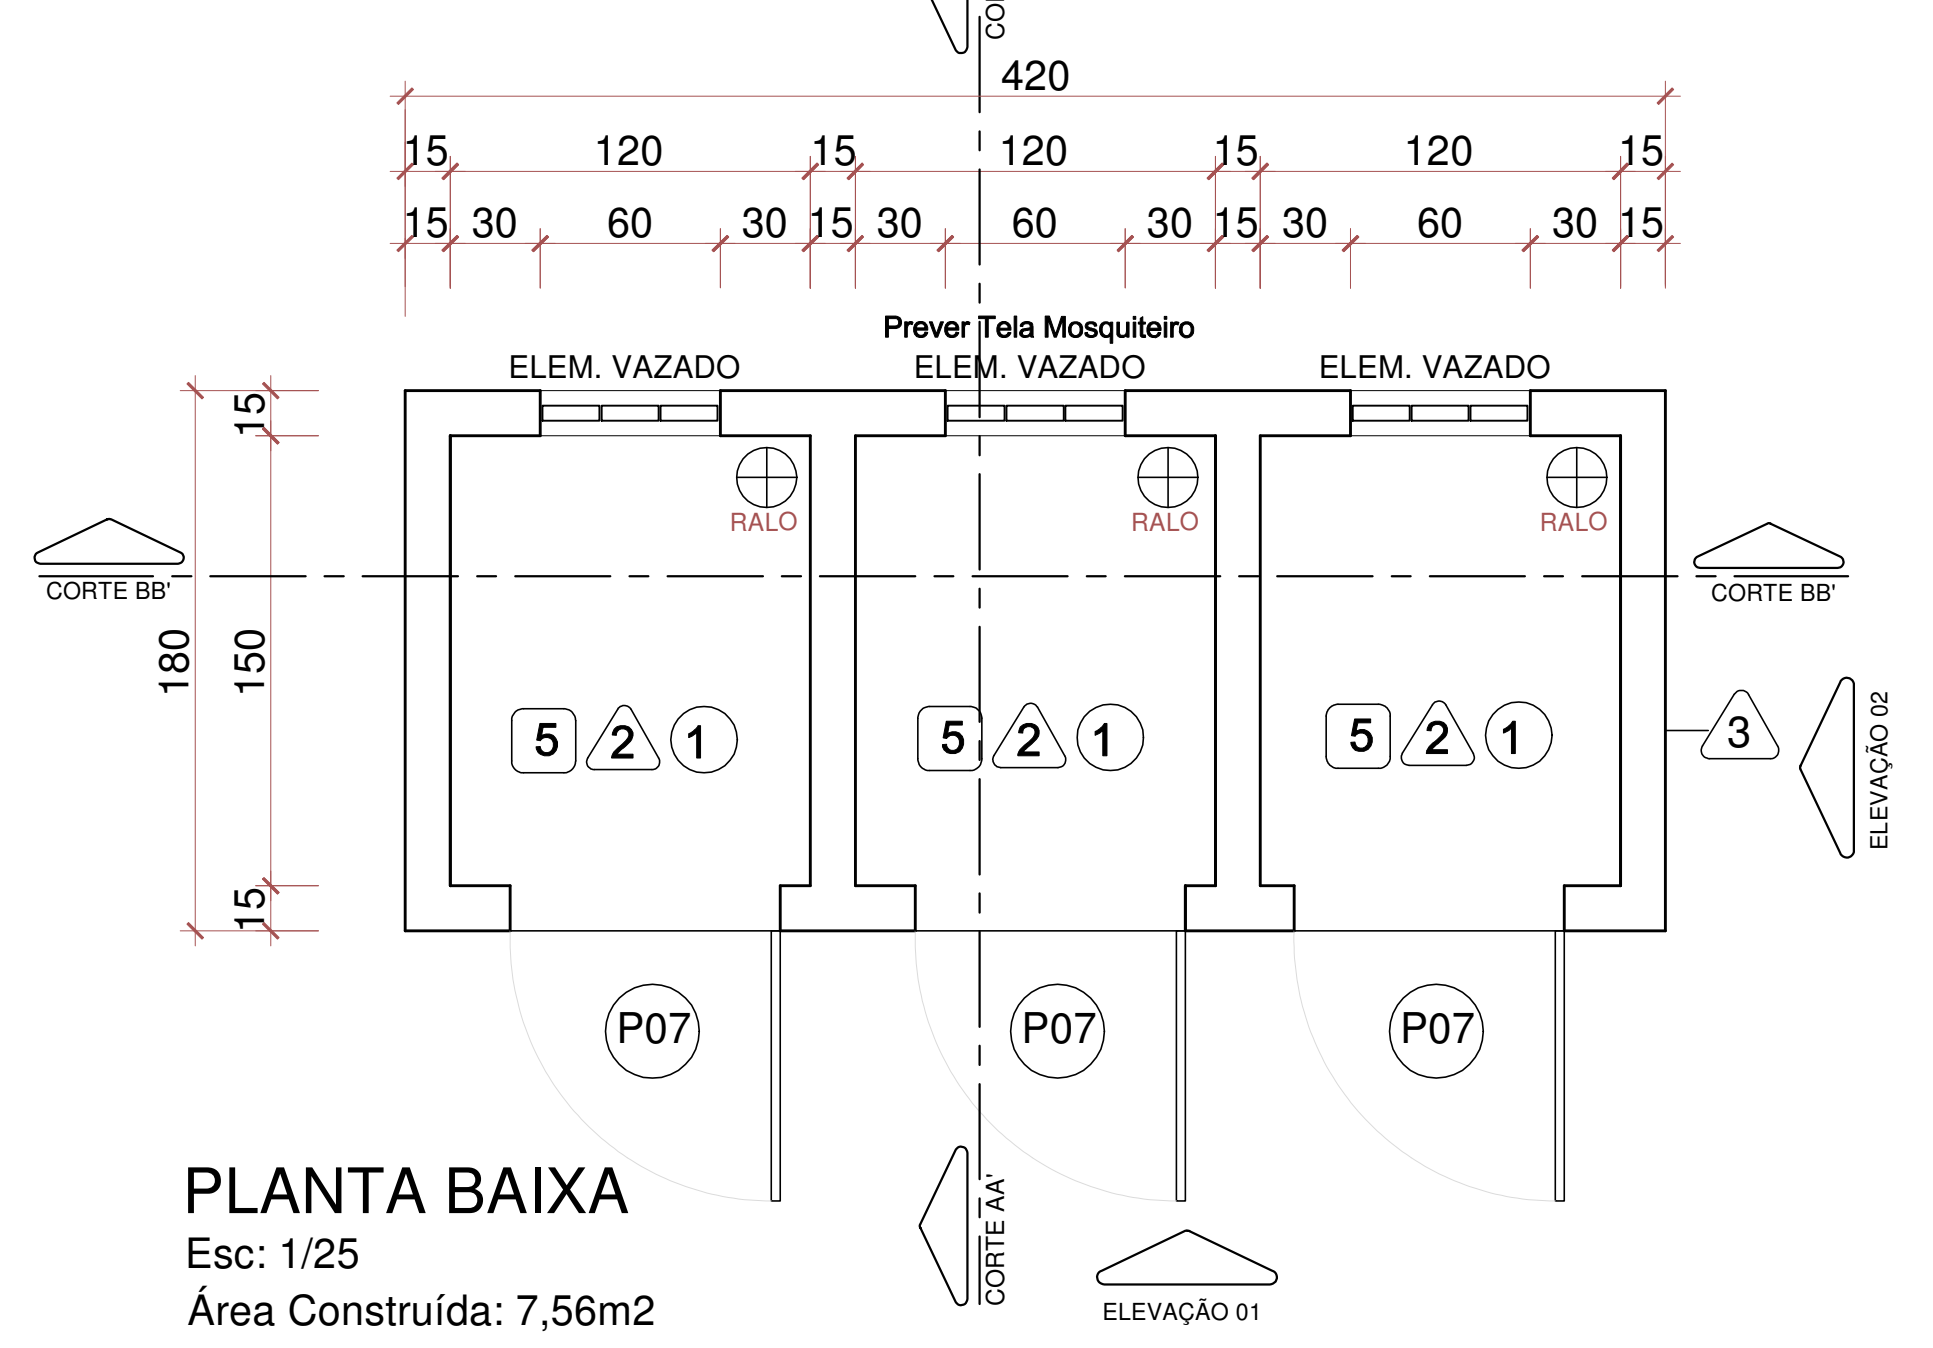

PLANTA COBERTURA



QUADRO DE REVISÕES			
REV	DATA	DESCRIÇÃO	NOME
00	12.04.18	EMISSION INICIAL	ANE
PREFEITURA DO MUNICÍPIO DE ARAUCÁRIA SECRETARIA MUNICIPAL DE PLANEJAMENTO			
TÍTULO			
CMEI JARDIM ARVOREDO CONSTRUÇÃO DE EDIFICAÇÃO ESPECIAL EM ALVENARIA EM UM PAVIMENTO			
REFERÊNCIA			
PROJETO ARQUITETÔNICO EXECUTIVO DETALHAMENTO DE SANITÁRIOS I.S. FEMININO E MASC., I.S. PCD, ABRIGO DE GÁS E ABRIGO DE RESÍDUOS			
PRÓPRIETÁRIO			
MUNICÍPIO DE ARAUCÁRIA			
RESP. TÉCNICO PROJETO			
RESP. TÉCNICO EXECUÇÃO			
ANE CAROLINE BORN			
CAU A 46082-0			
BAIRRO			
CAPELA VELHA			
ARQUIVO DIGITAL			
CMEI ARVOREDO_ARQ_rev02			
DATA			
ABR/18			
ESCALA			
1/25			
DESENHO			
ANE			
FOLHA			
A SER DEFINIDO EM LICITAÇÃO			
02/07			