




DETALHE I.S. BERÇÁRIO II

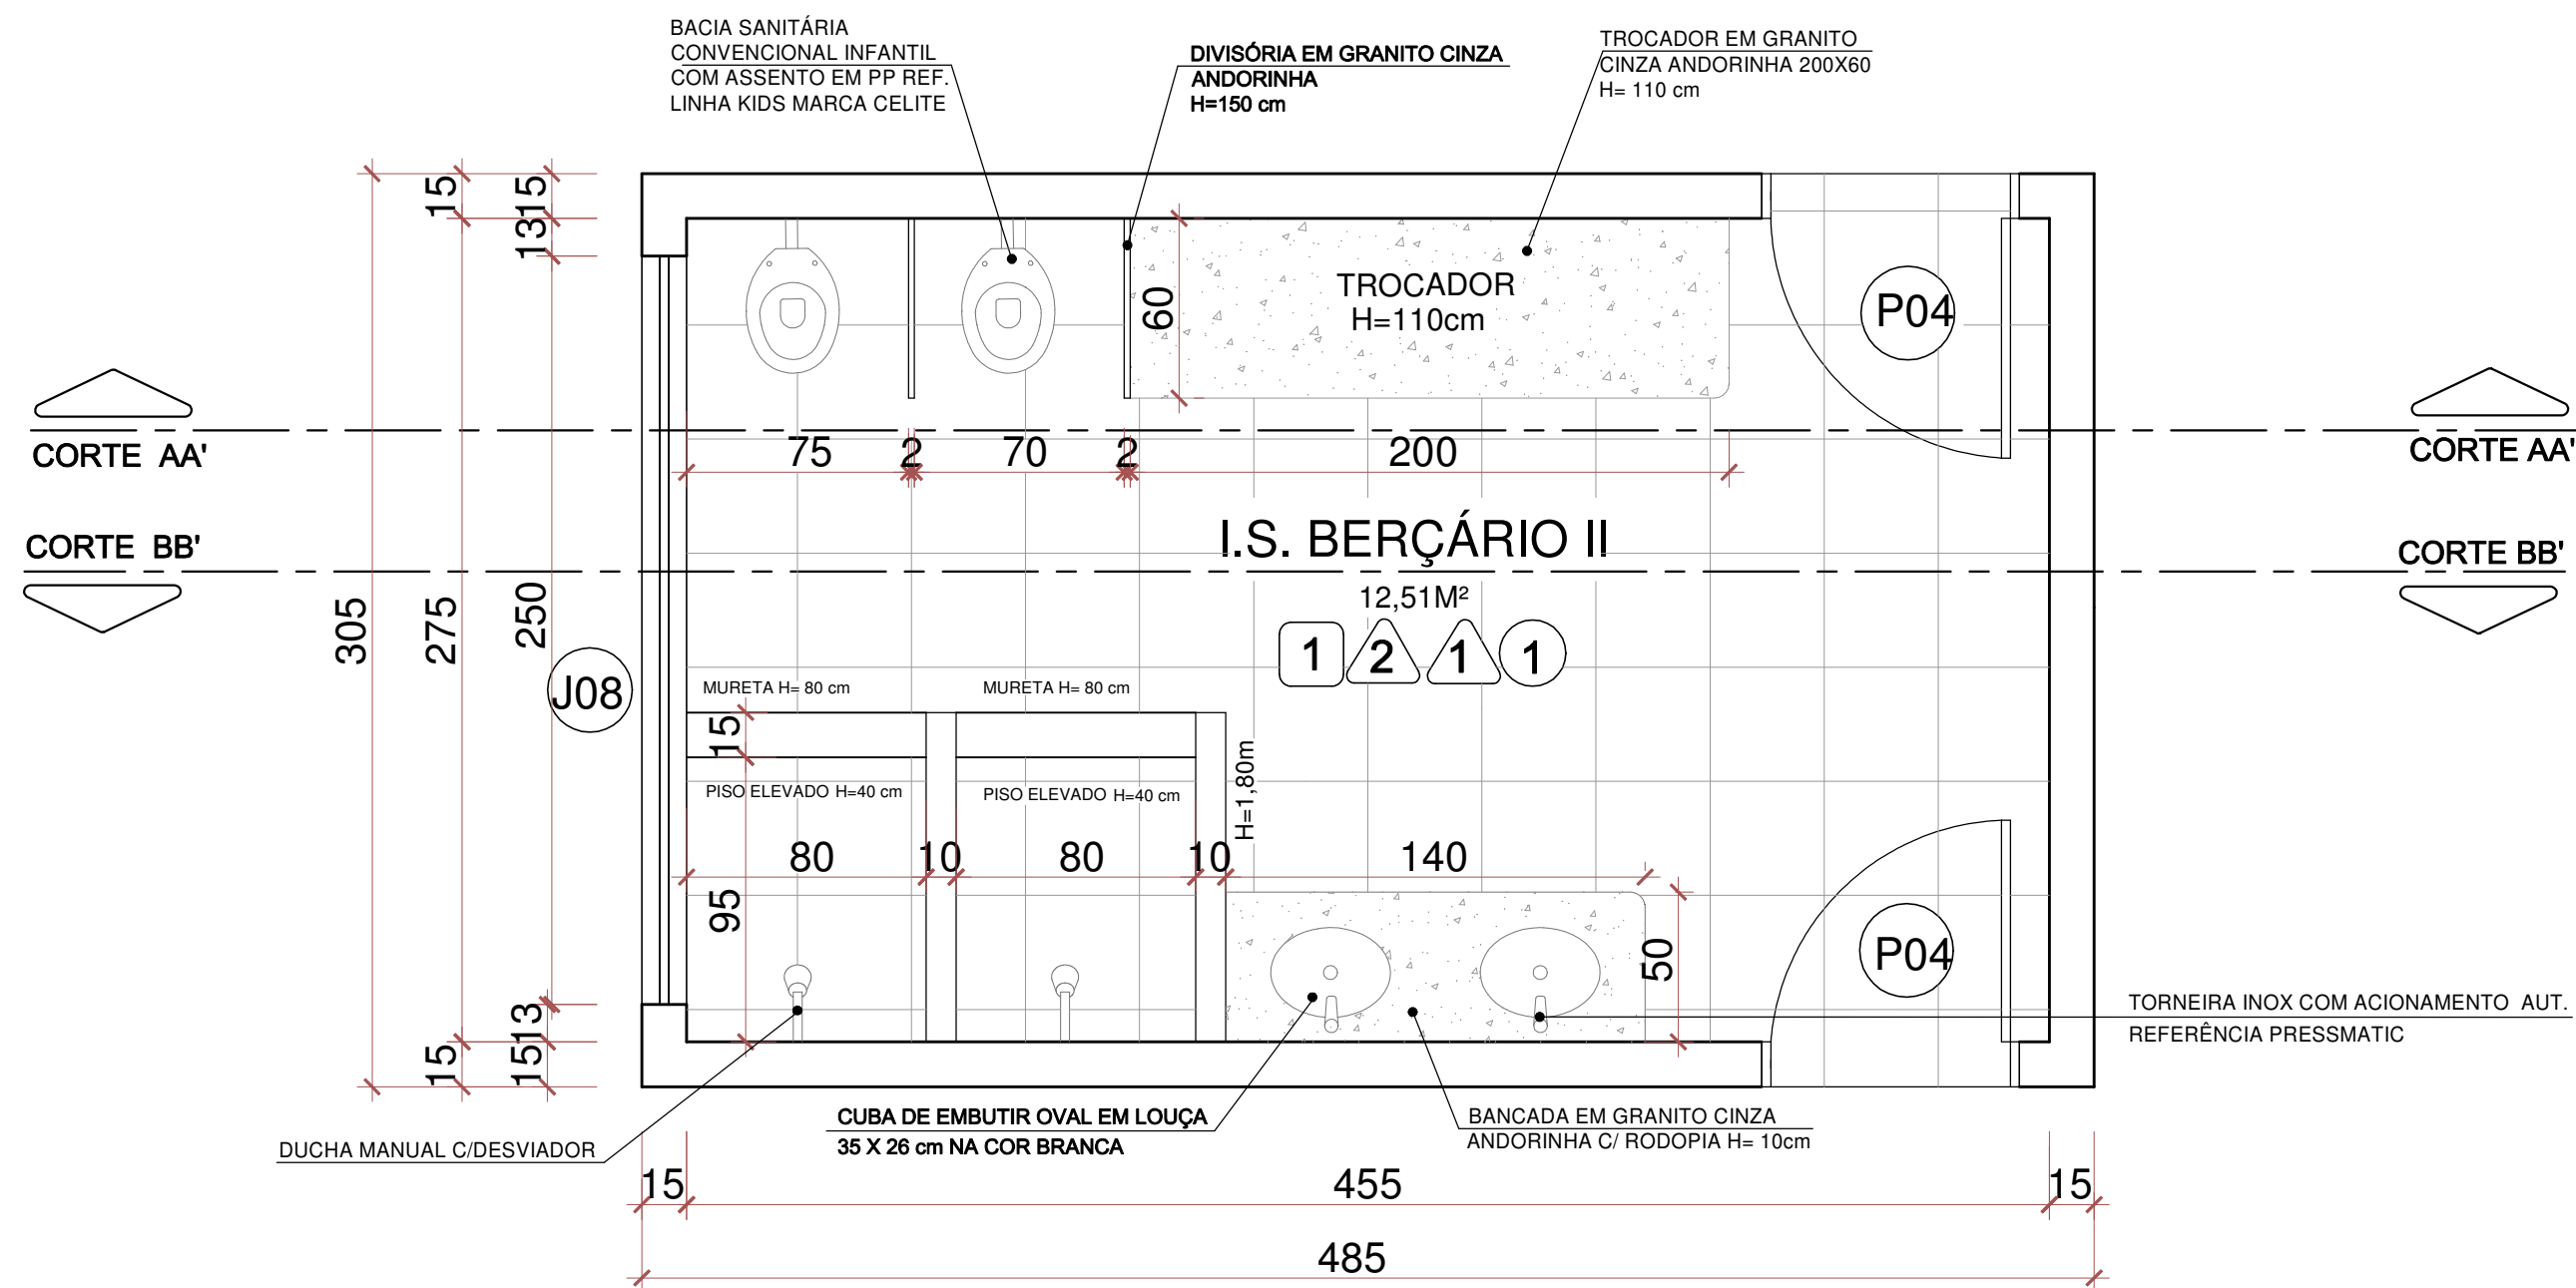

PLANTA
ESCALA: 1/25

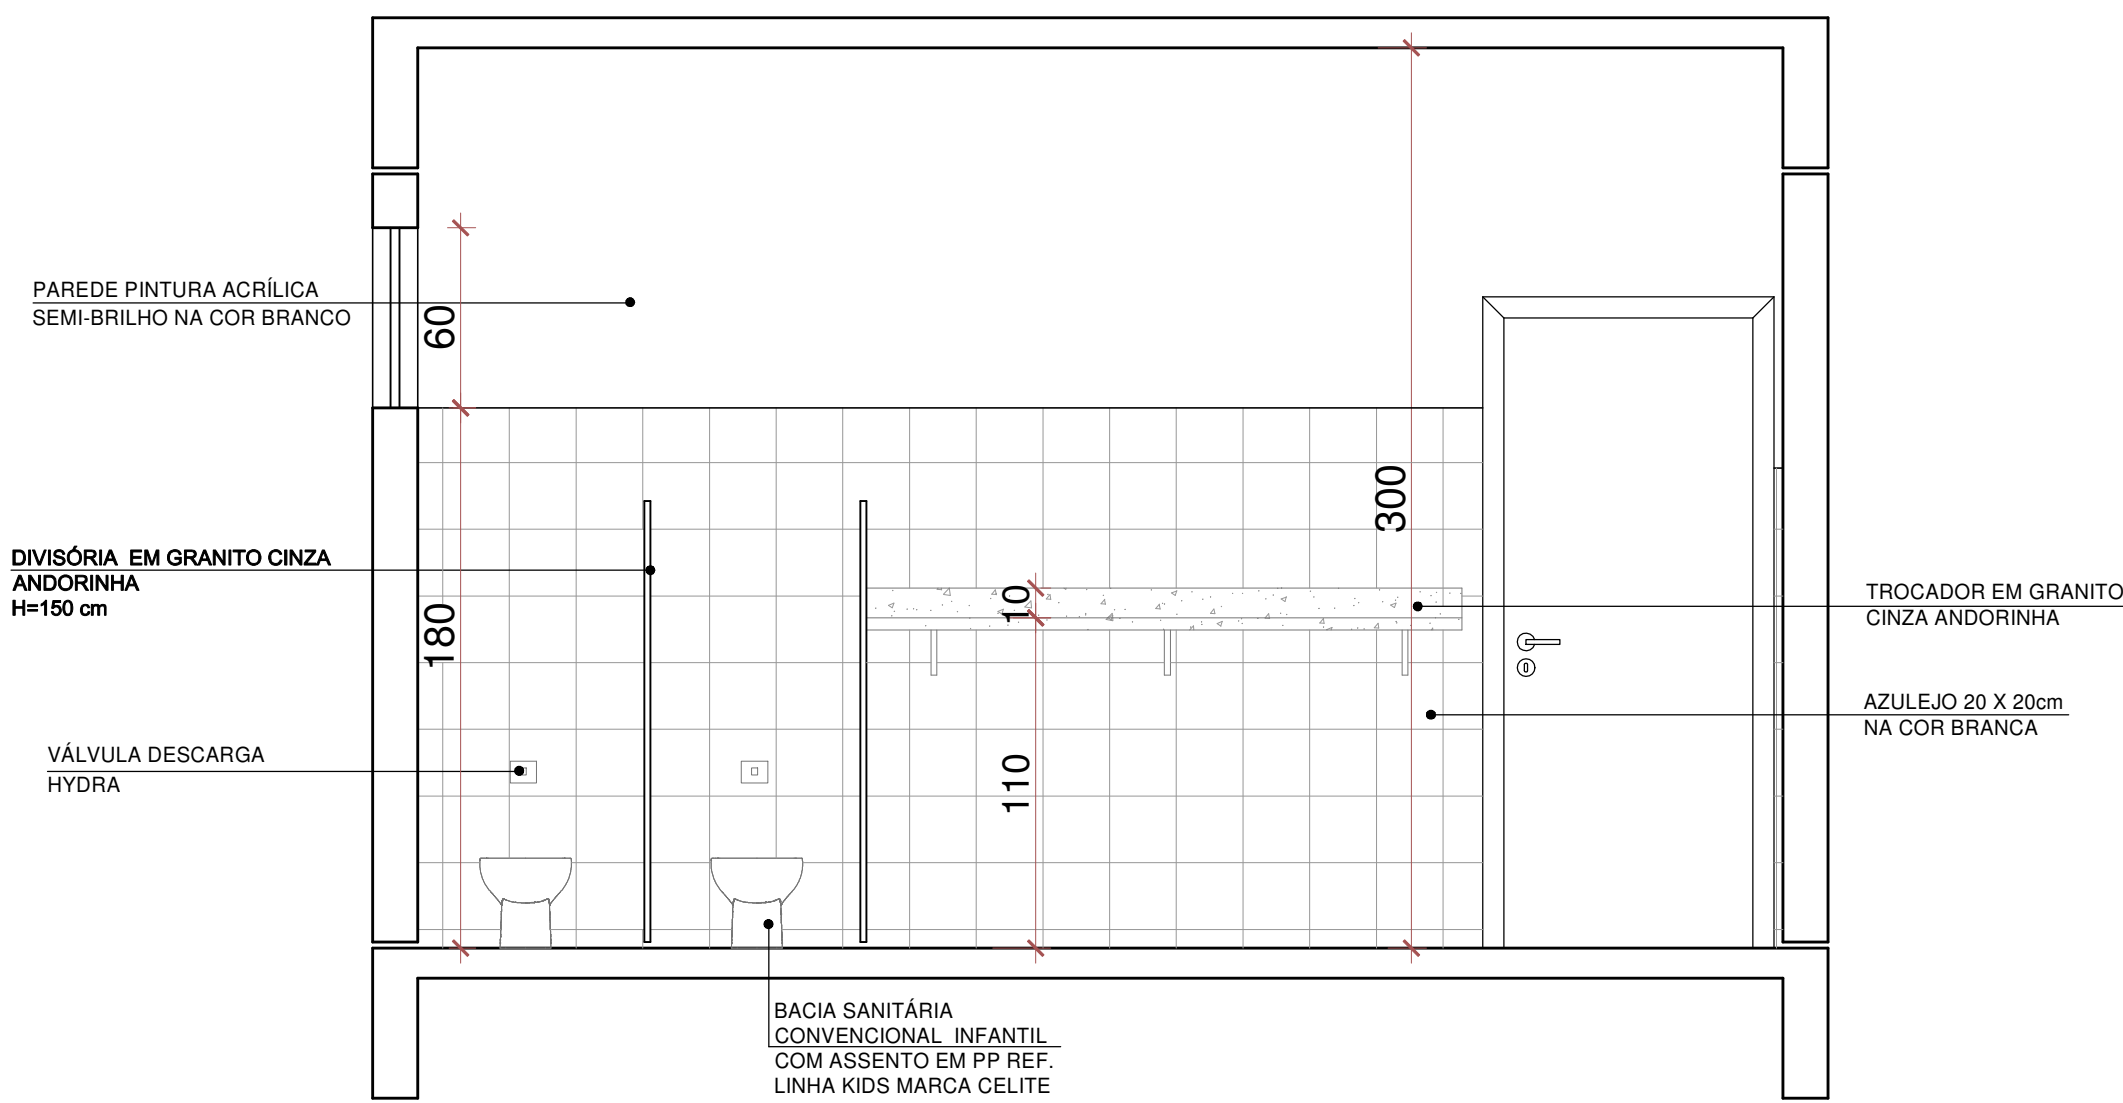


CORTE AA'
ESCALA: 1/25

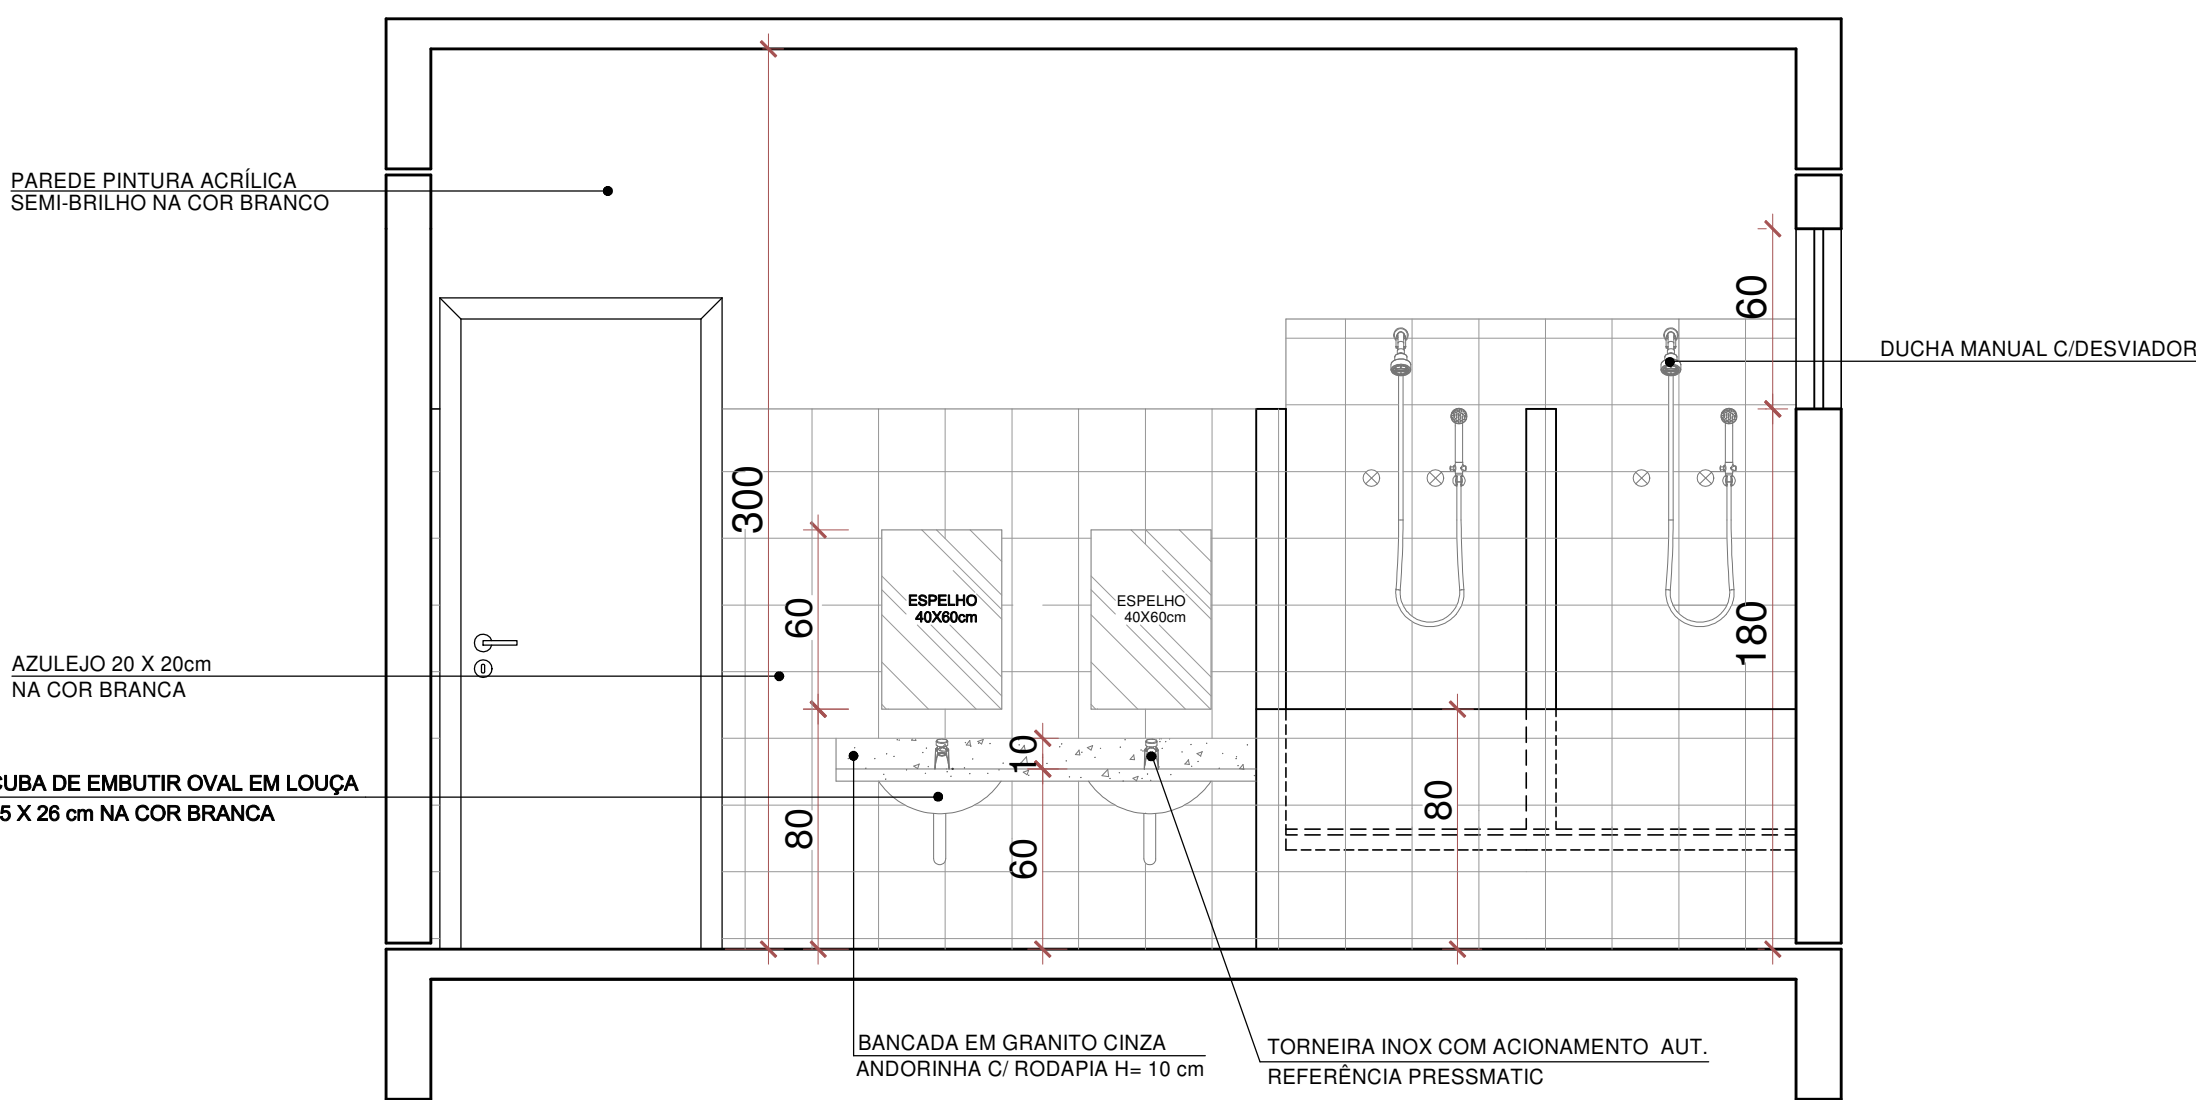


CORTE BB'
ESCALA: 1/25


DETALHE I.S. FRALDÁRIO

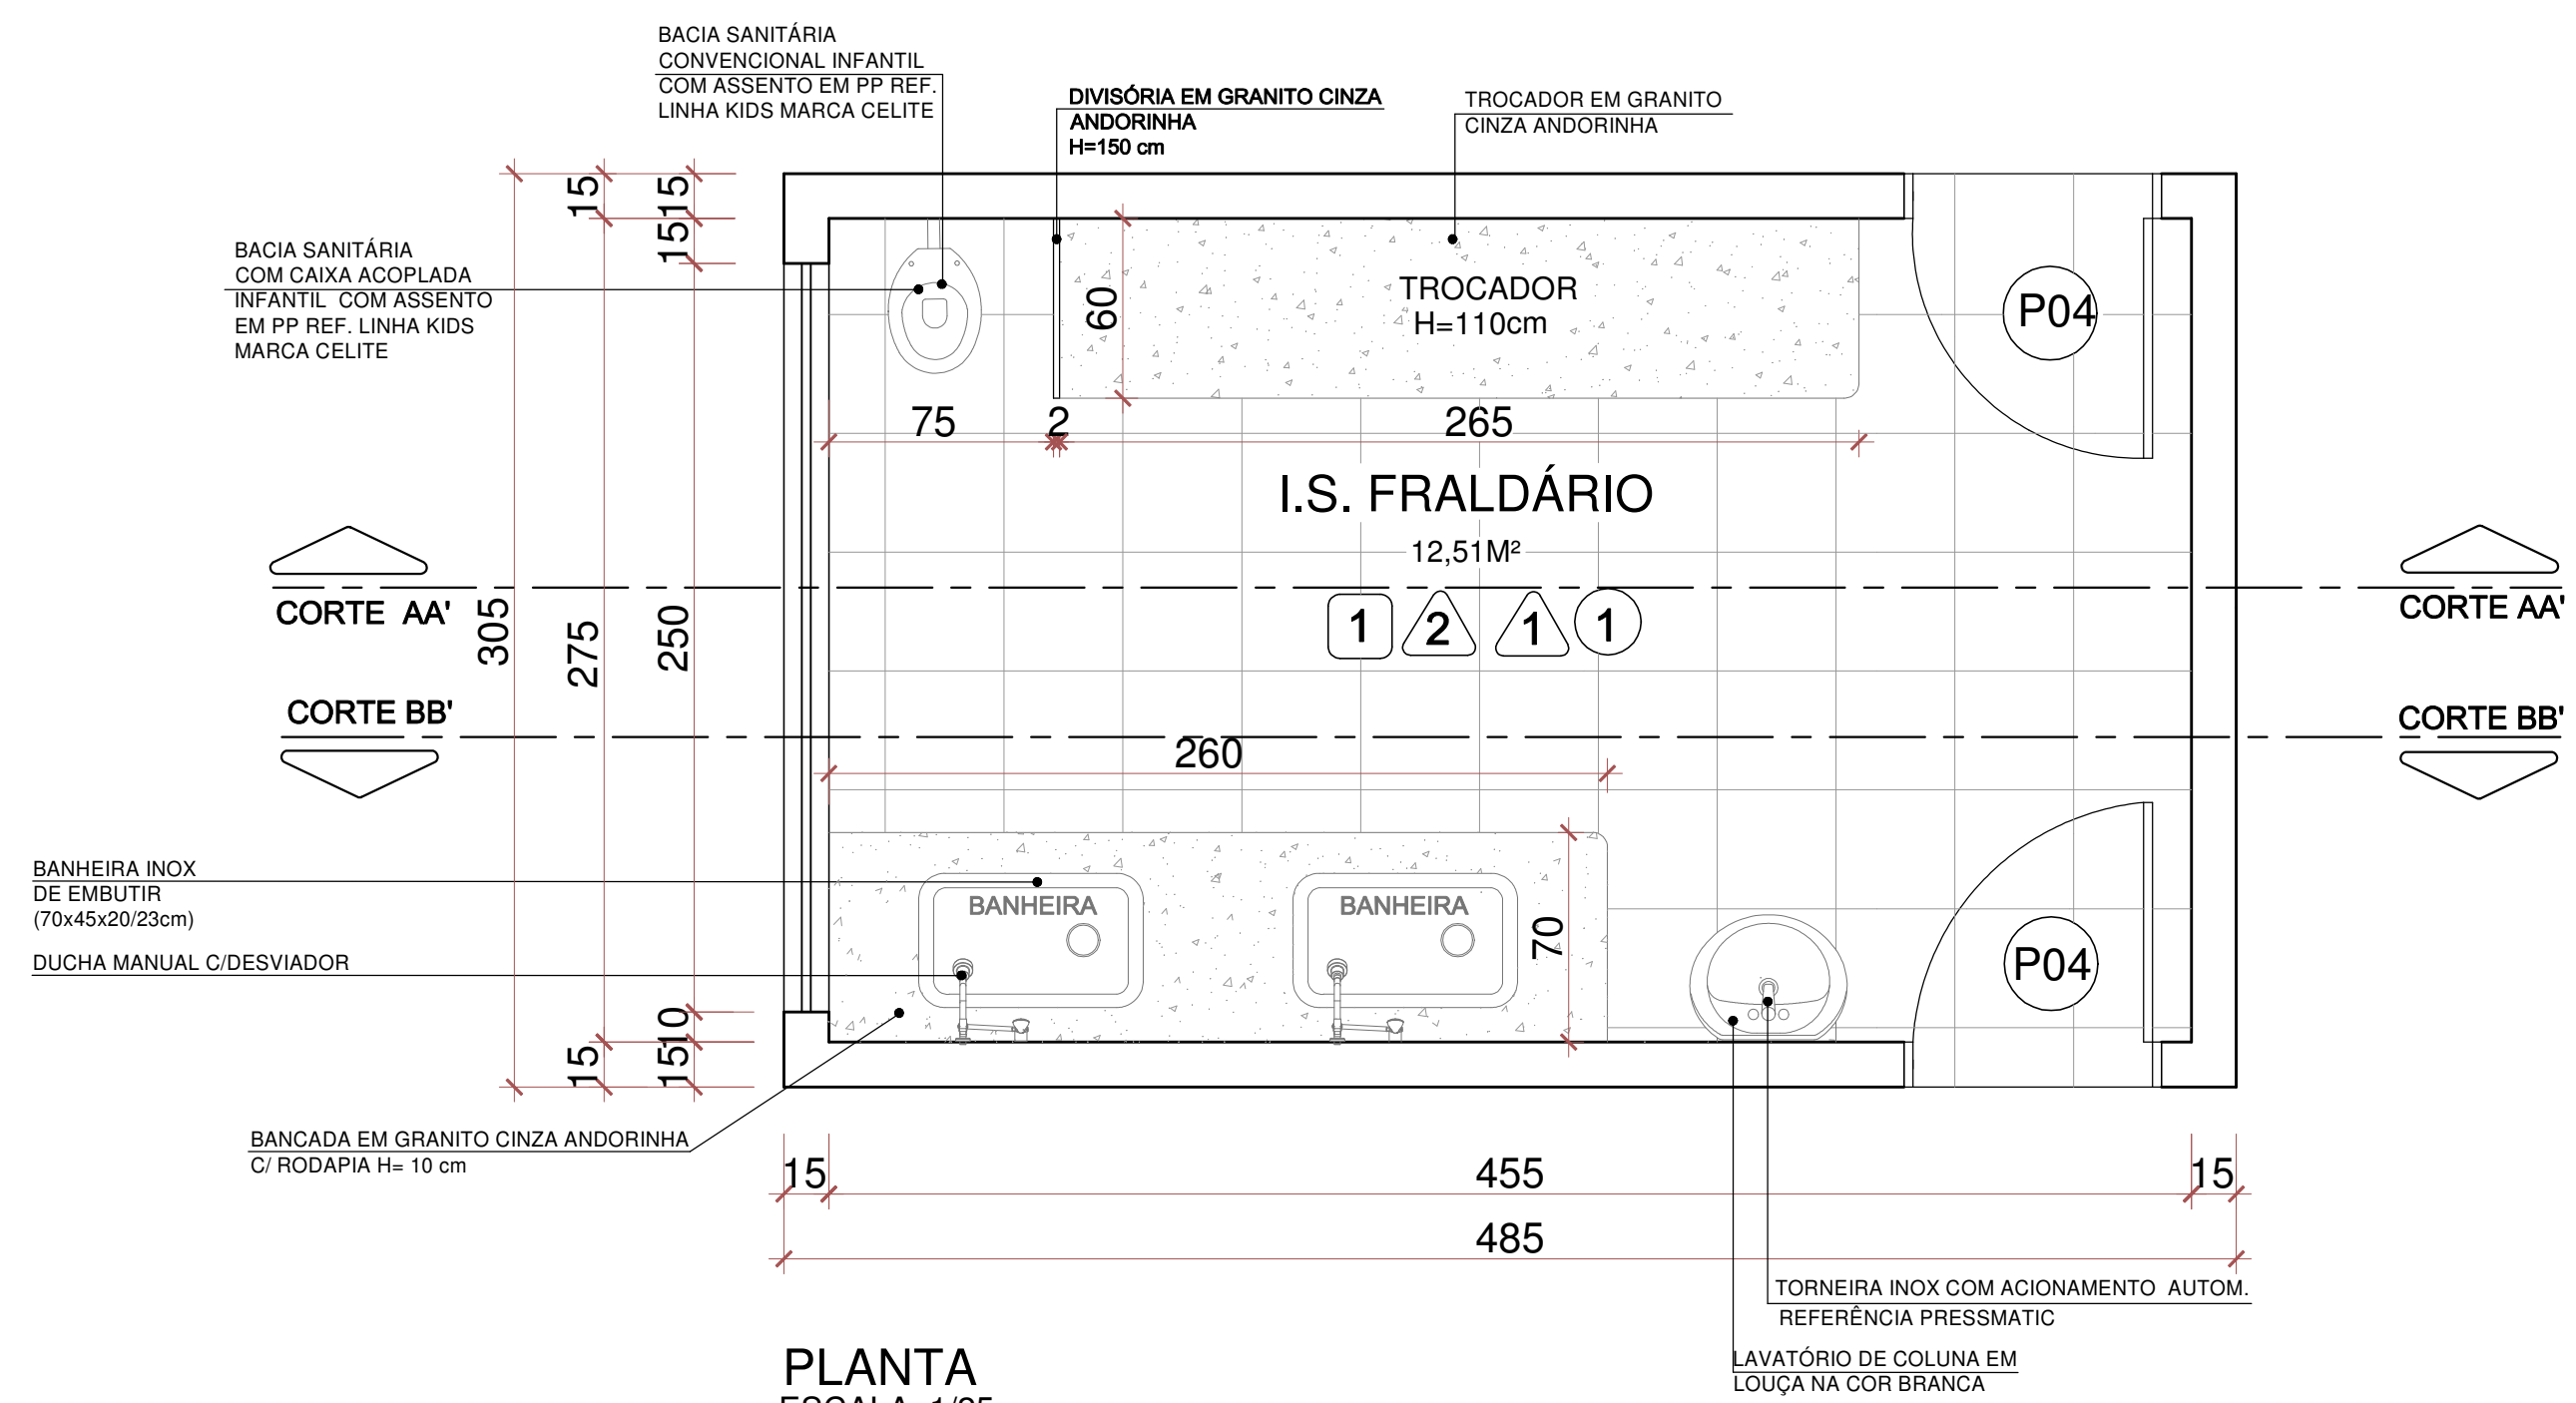

PLANTA
ESCALA: 1/25

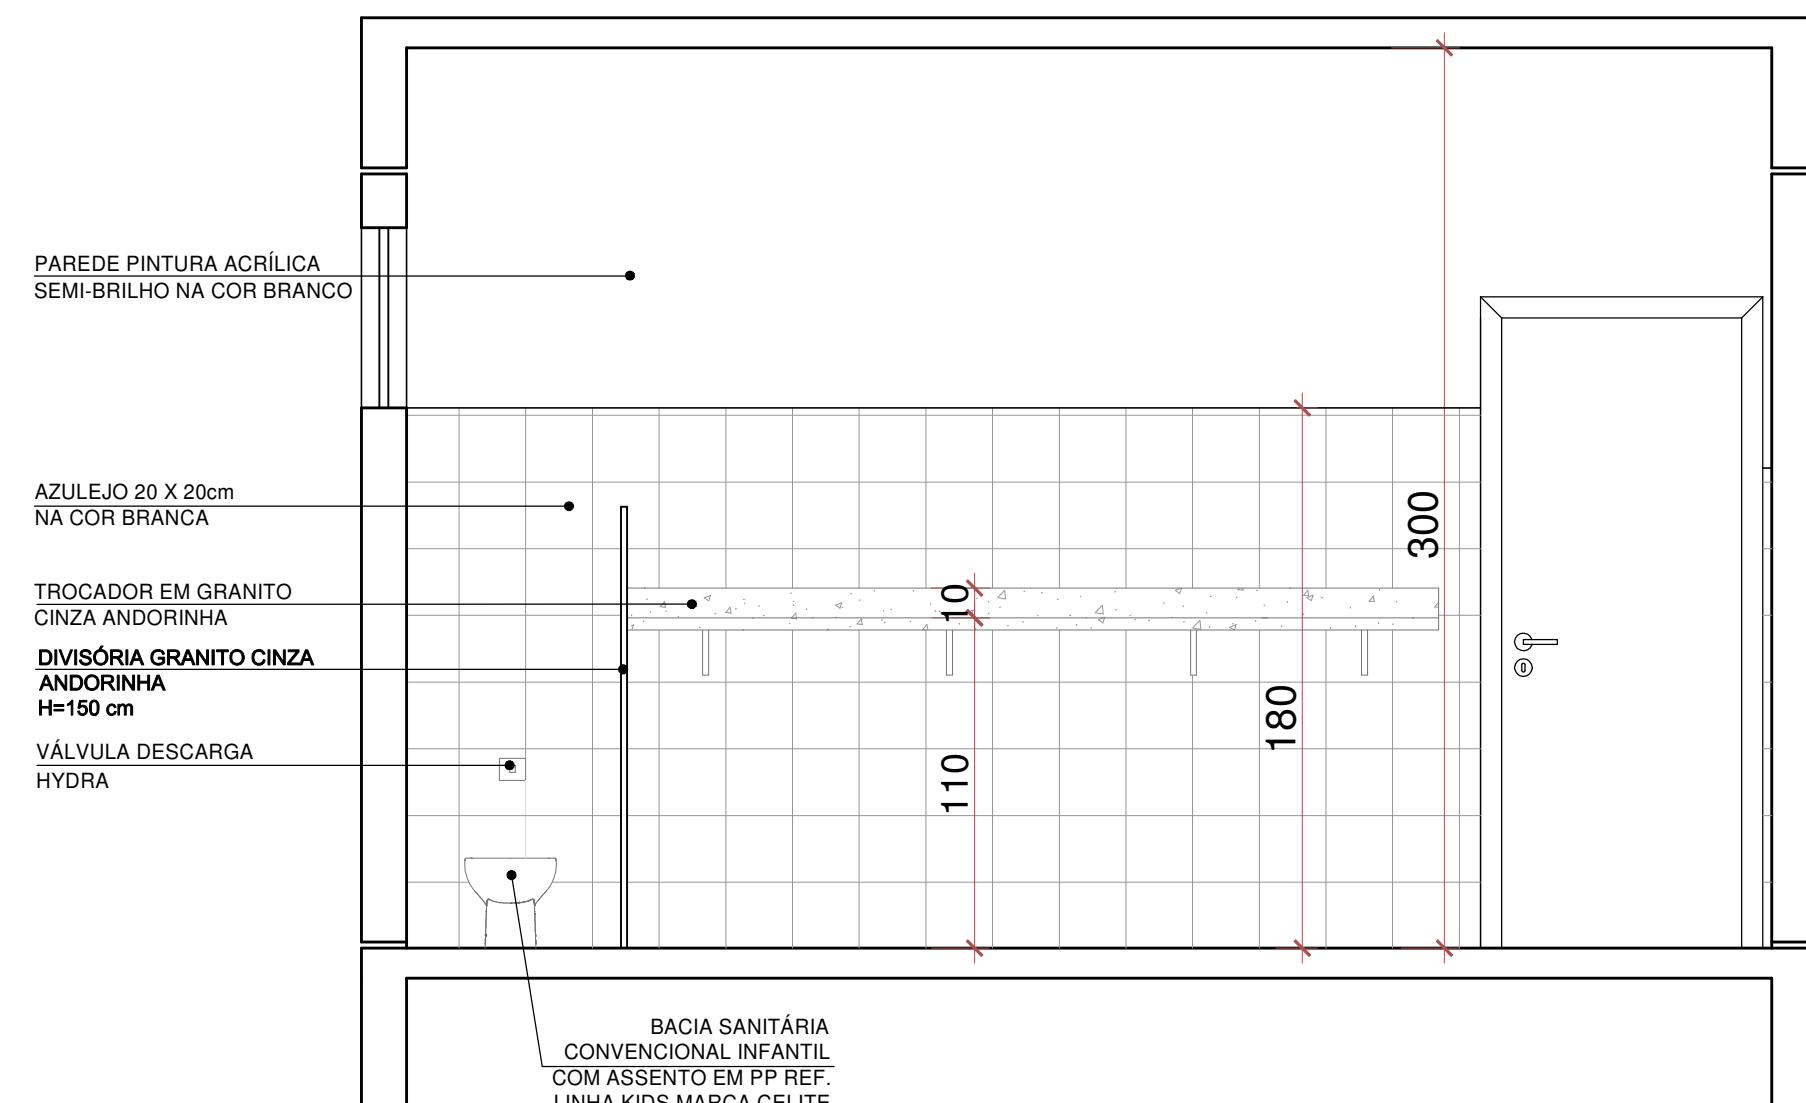


CORTE AA'
ESCALA: 1/25

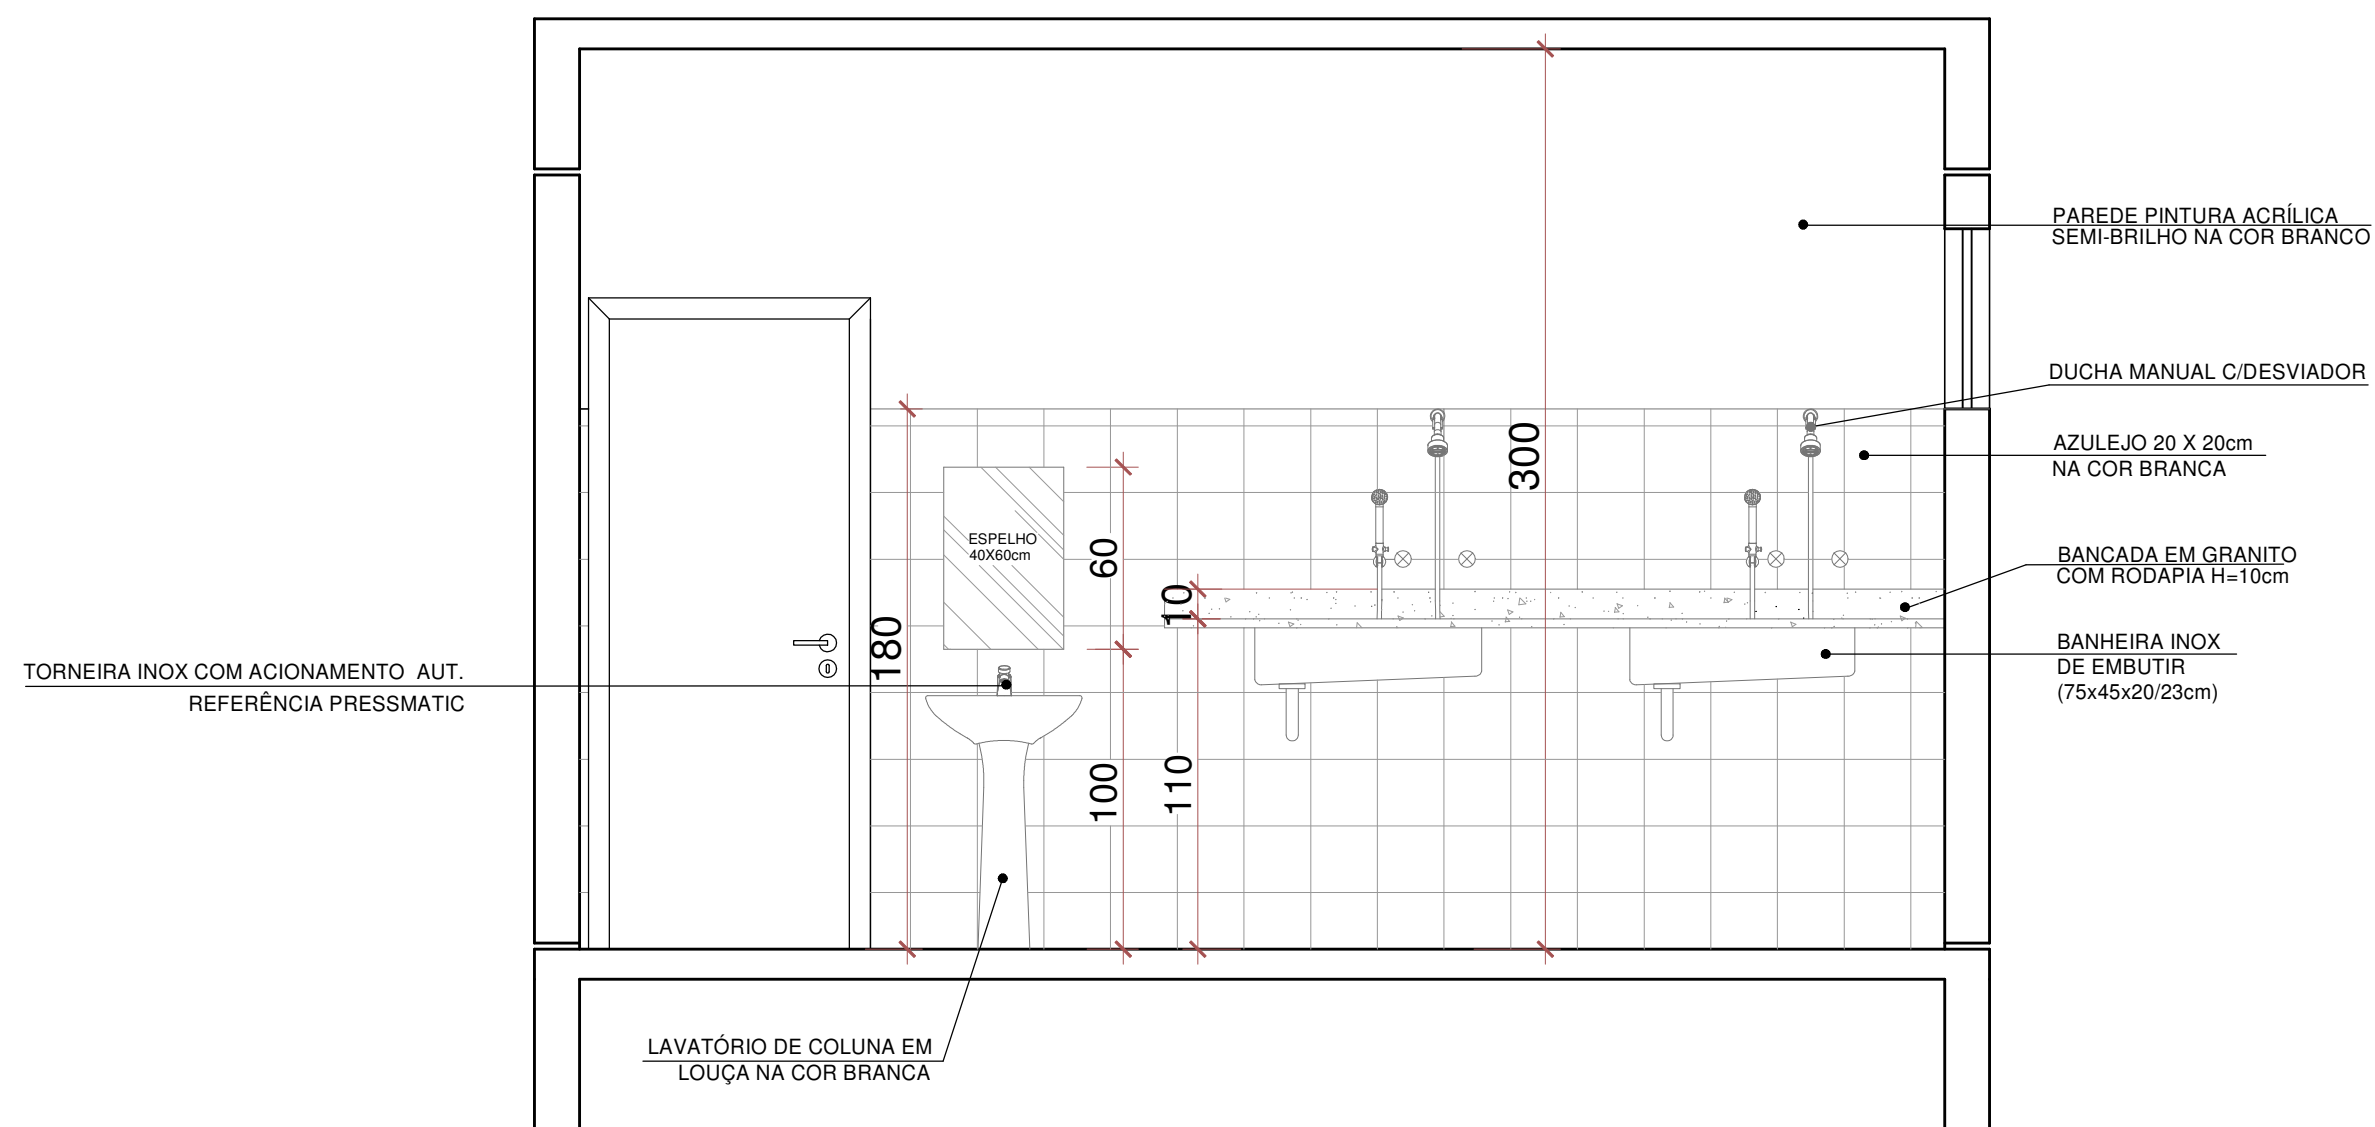


CORTE BB'
ESCALA: 1/25

DETALHE D.M.L

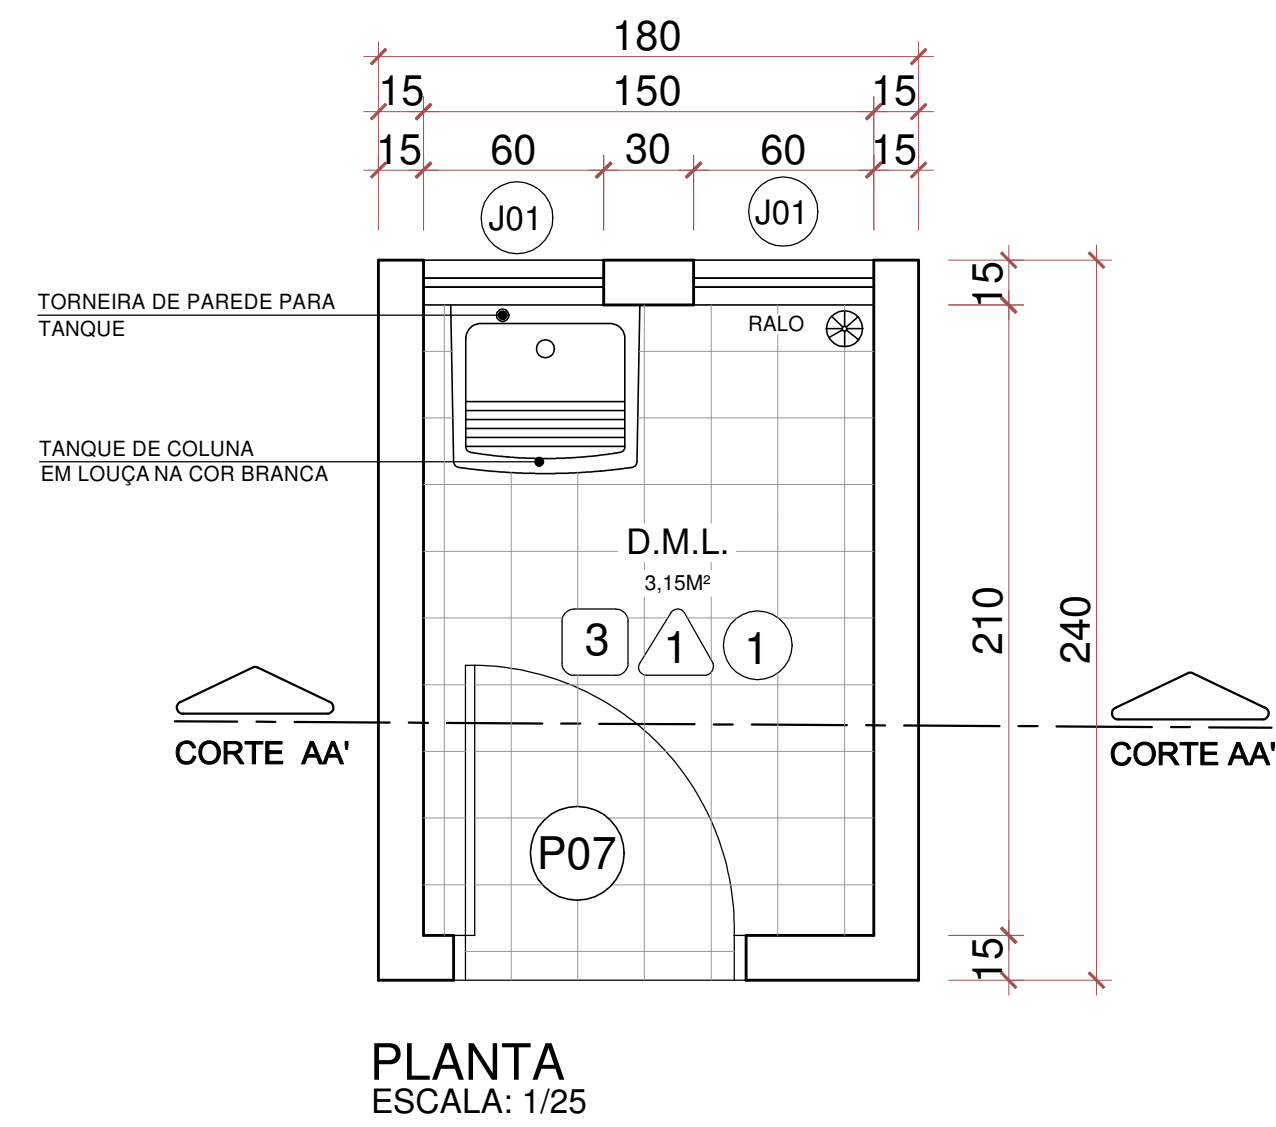

PLANTA
ESCALA: 1/25

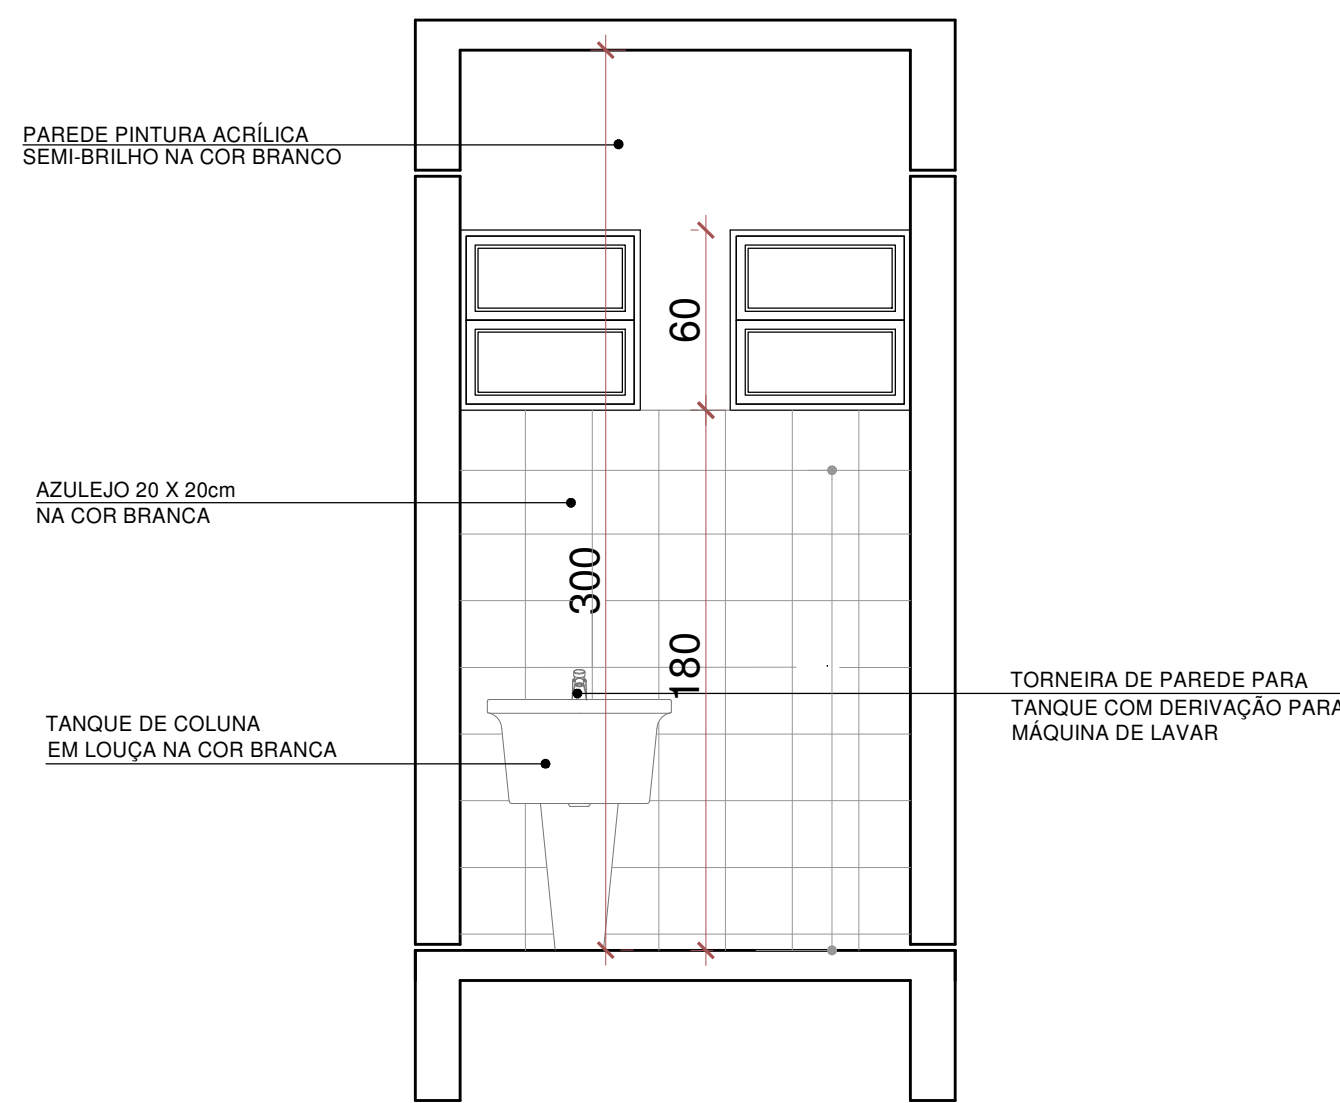

CORTE AA'
ESCALA: 1/25

QUADRO DE REVISÕES

REV	DATA	DESCRIÇÃO	NOME
00	12.04.18	EMISSIONAL INICIAL	ANE
PREFEITURA DO MUNICÍPIO DE ARAUCÁRIA SECRETARIA MUNICIPAL DE PLANEJAMENTO			
TÍTULO CMEI JARDIM ARVOREDO CONSTRUÇÃO DE EDIFICAÇÃO ESPECIAL EM ALVENARIA EM UM PAVIMENTO			
REFERÊNCIA PROJETO ARQUITETÔNICO EXECUTIVO DETALHAMENTO DE SANITÁRIOS I.S. BERÇÁRIOS II, I.S. FRALDÁRIO E D.M.L.			
MUNICÍPIO DE ARAUCÁRIA CAU A 46082-0			ESCALA 1/25
BAIRRO CAPELA VELHA			DESENHO ANE
ARQUIVO DIGITAL CMEI ARVOREDO_ARQ_rev02			FOLHA
A SER DEFINIDO EM LICITAÇÃO			03/07
ABR/18			