

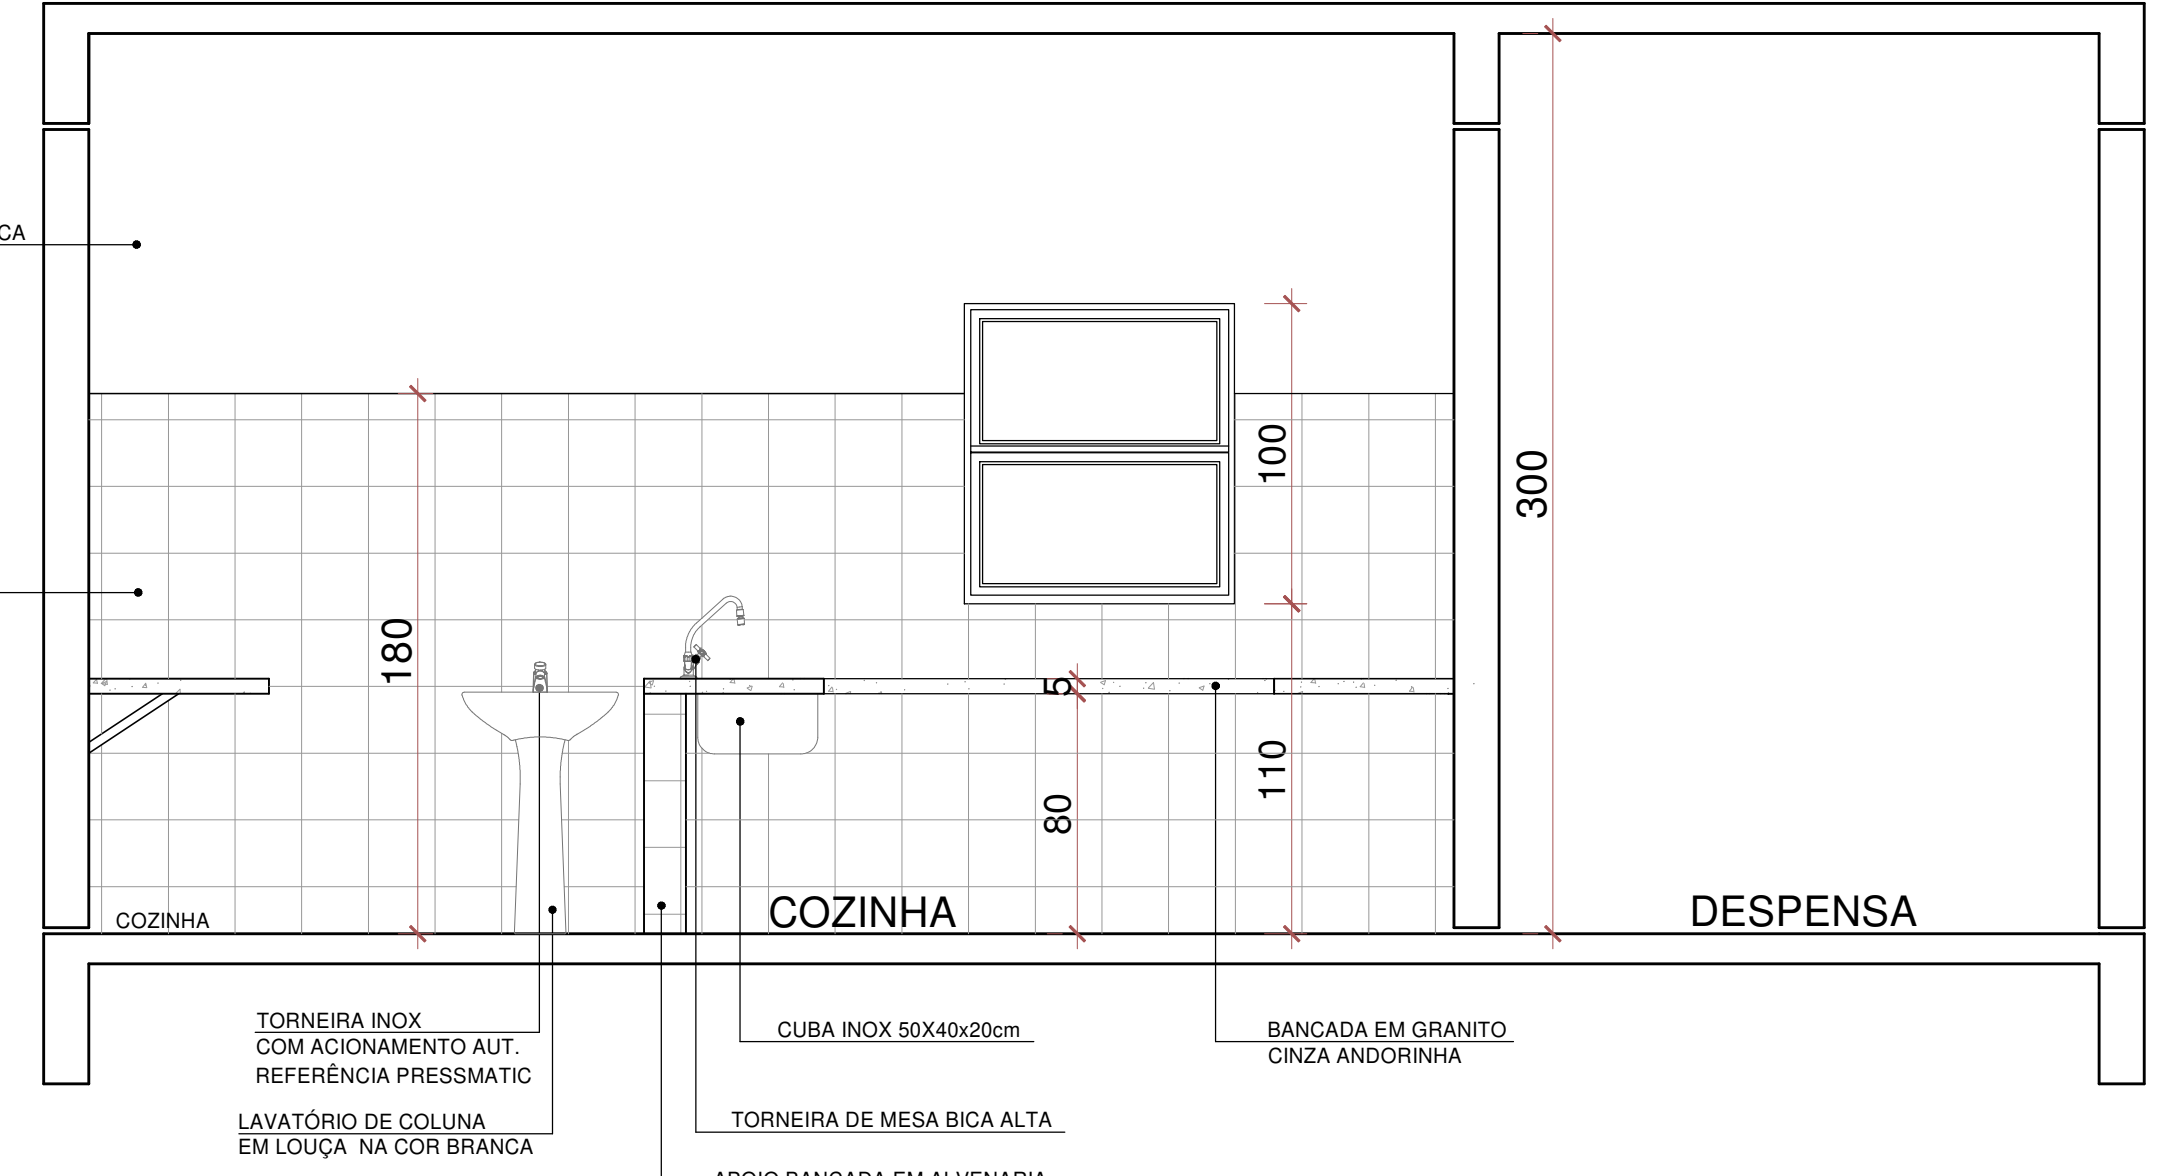
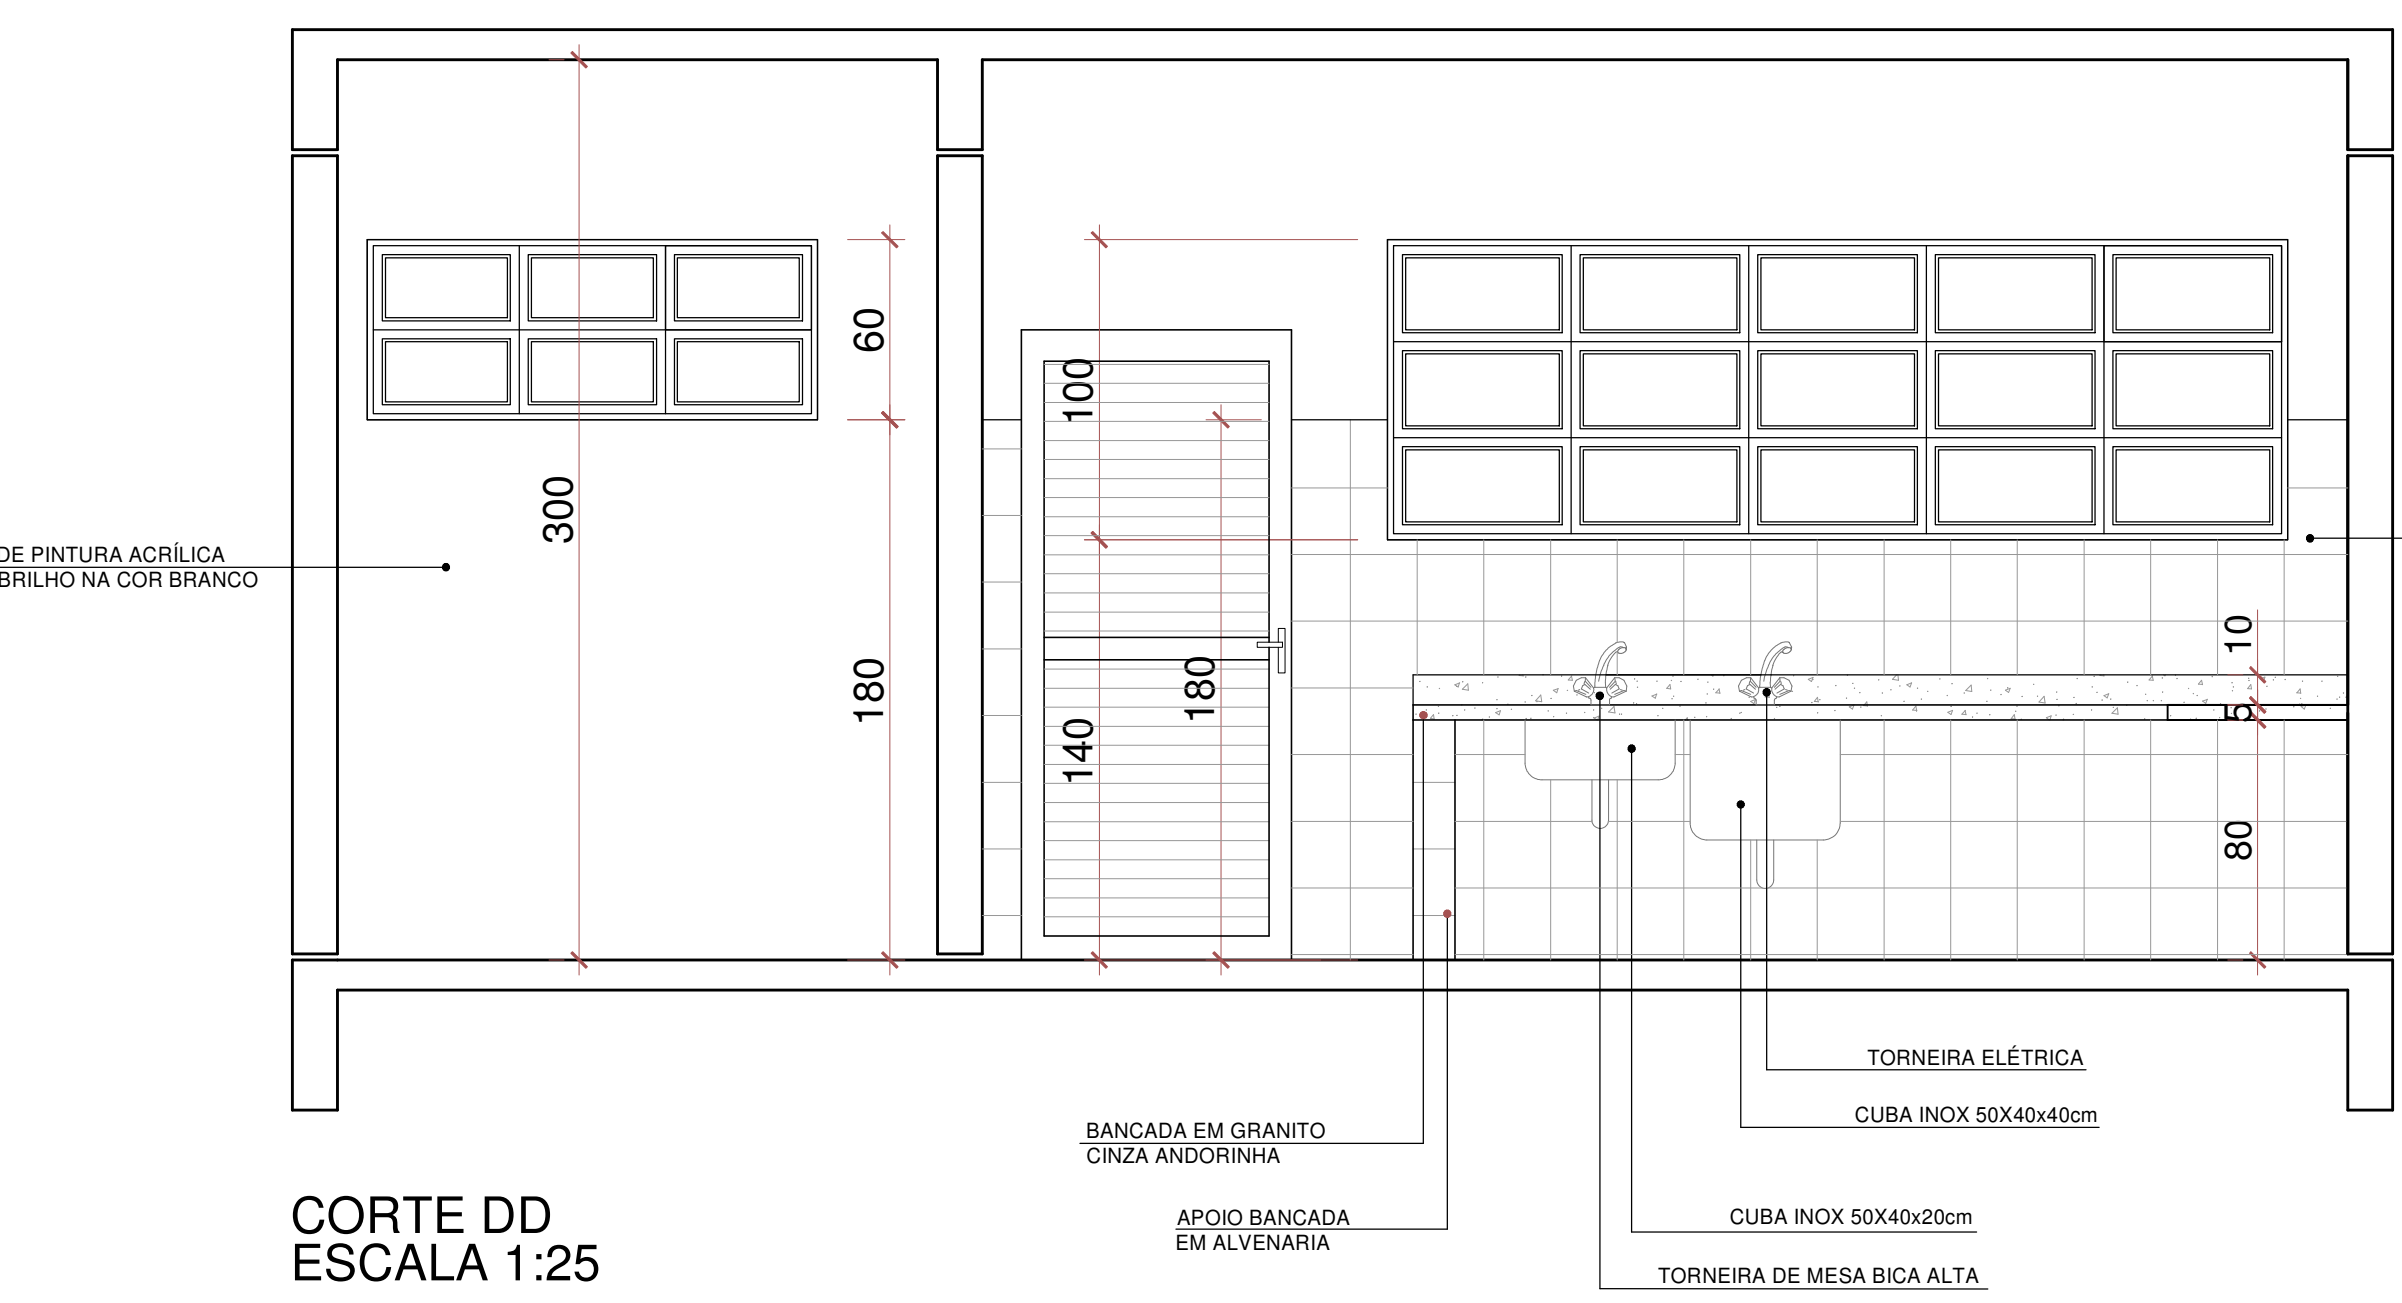
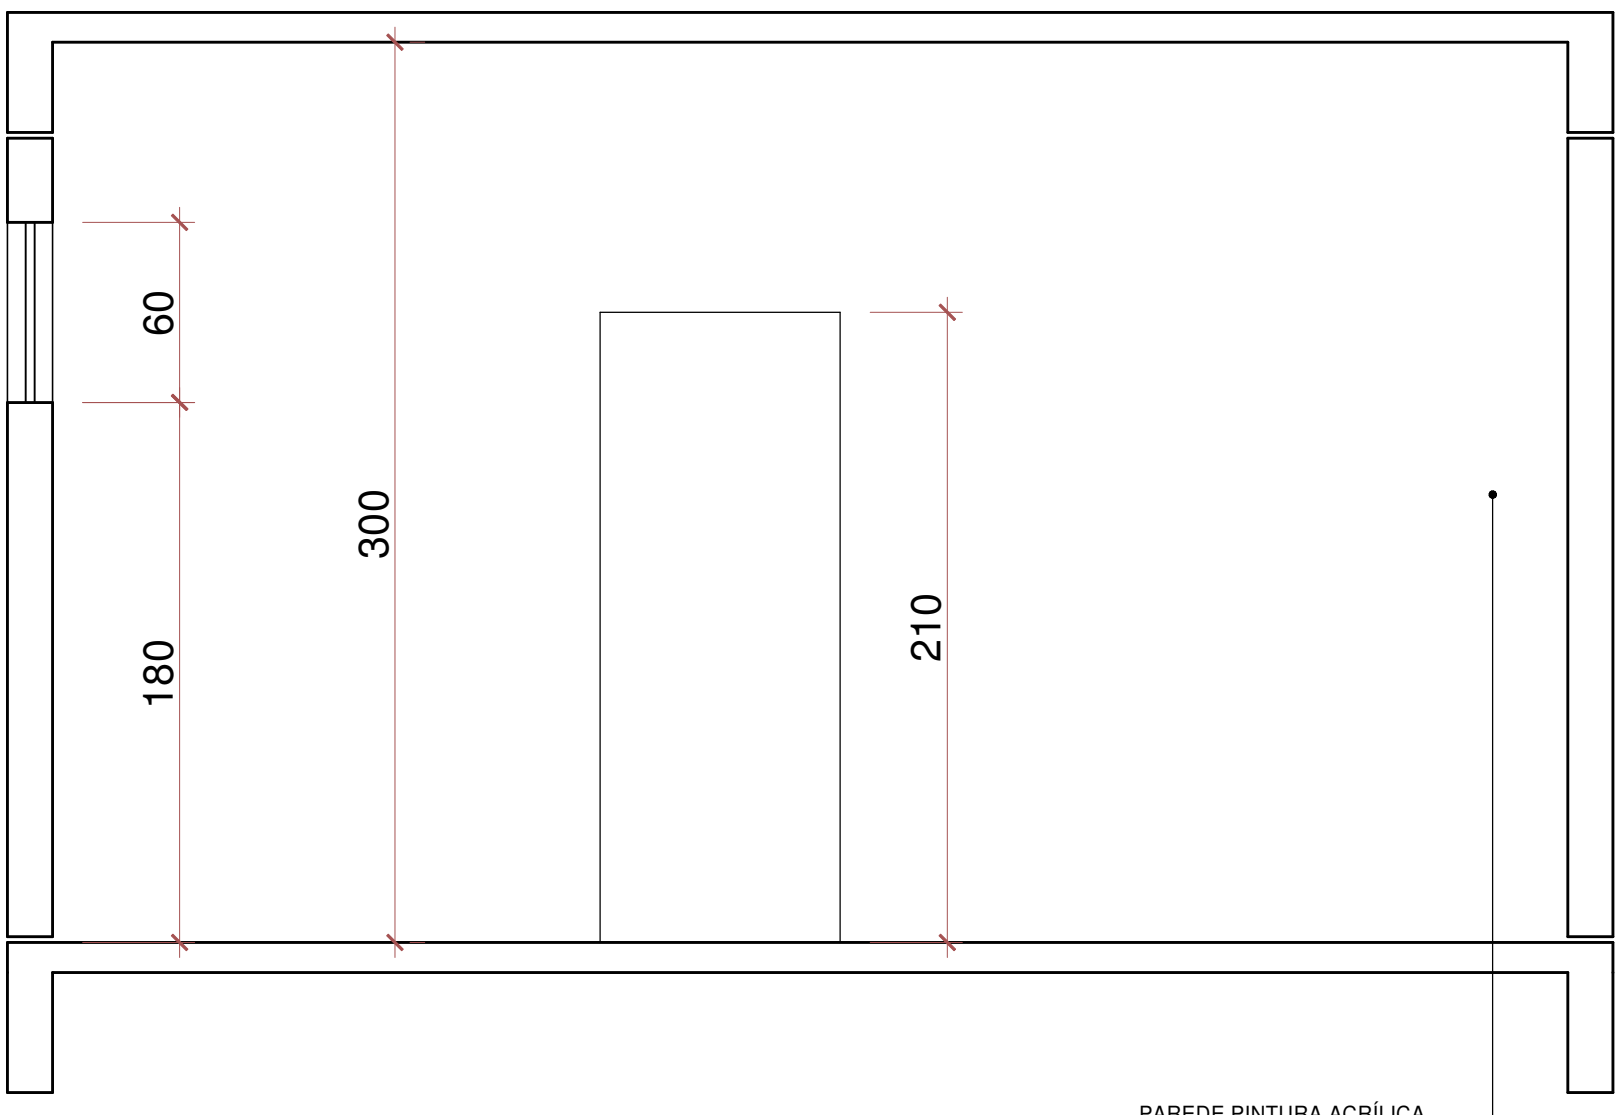
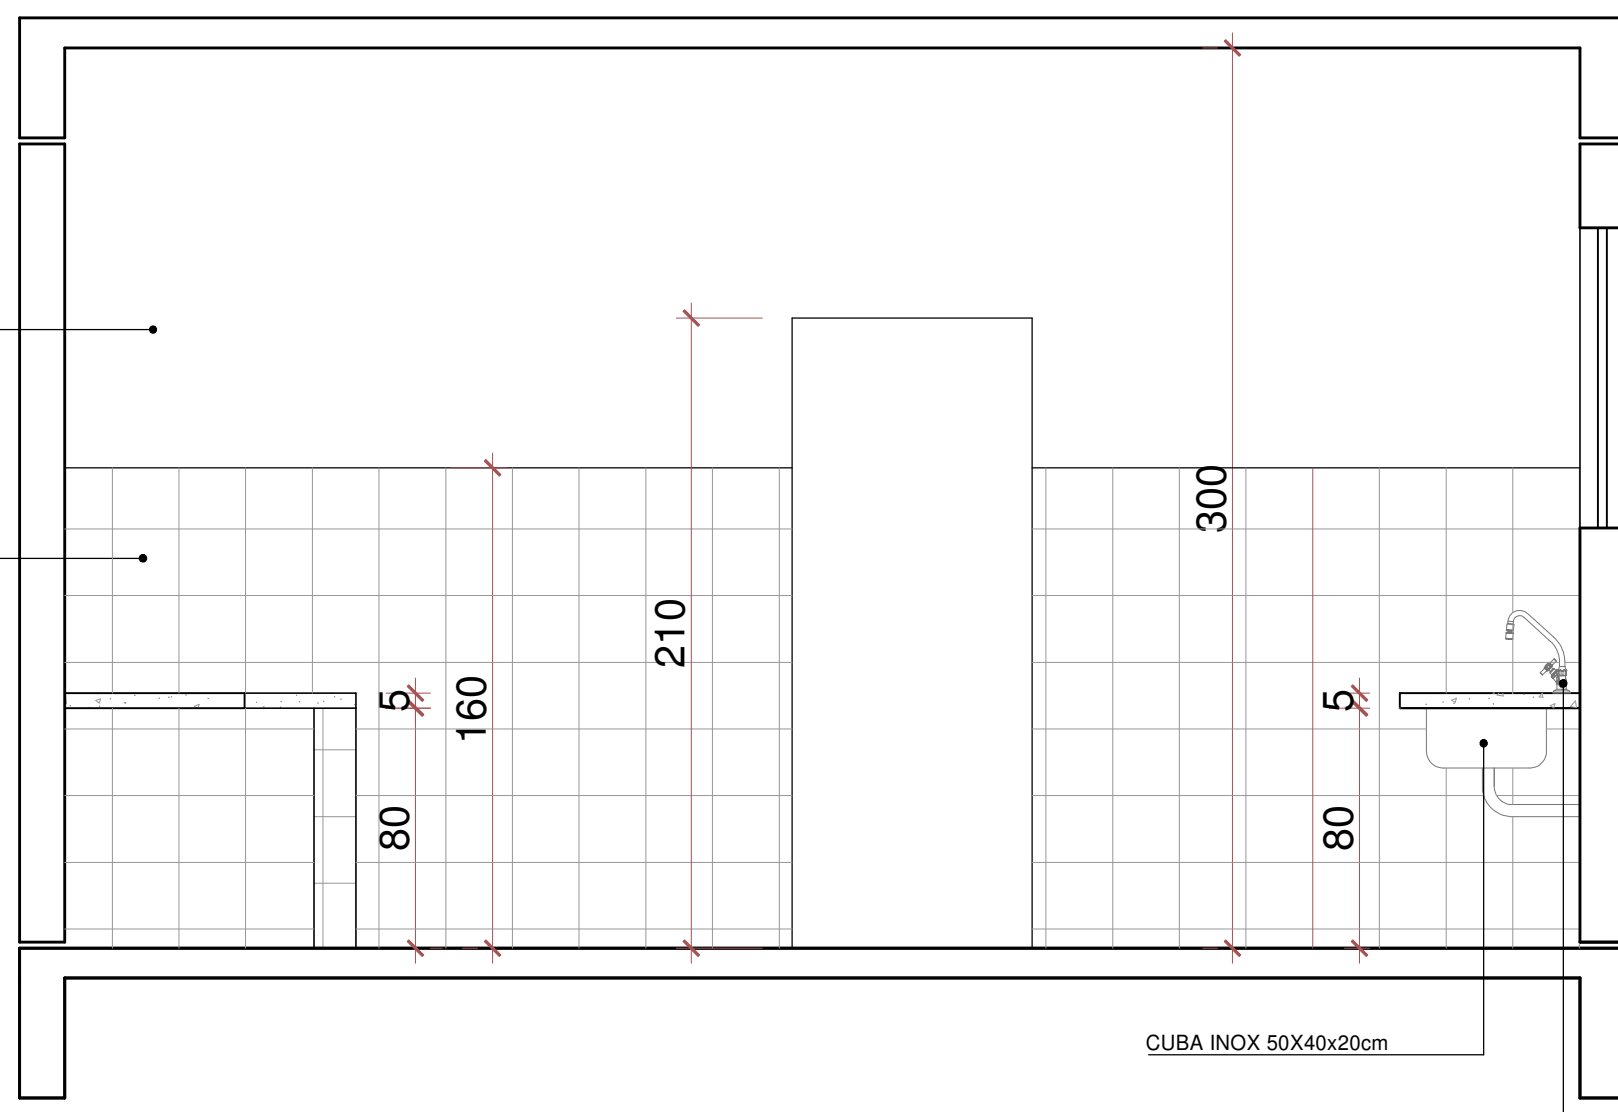
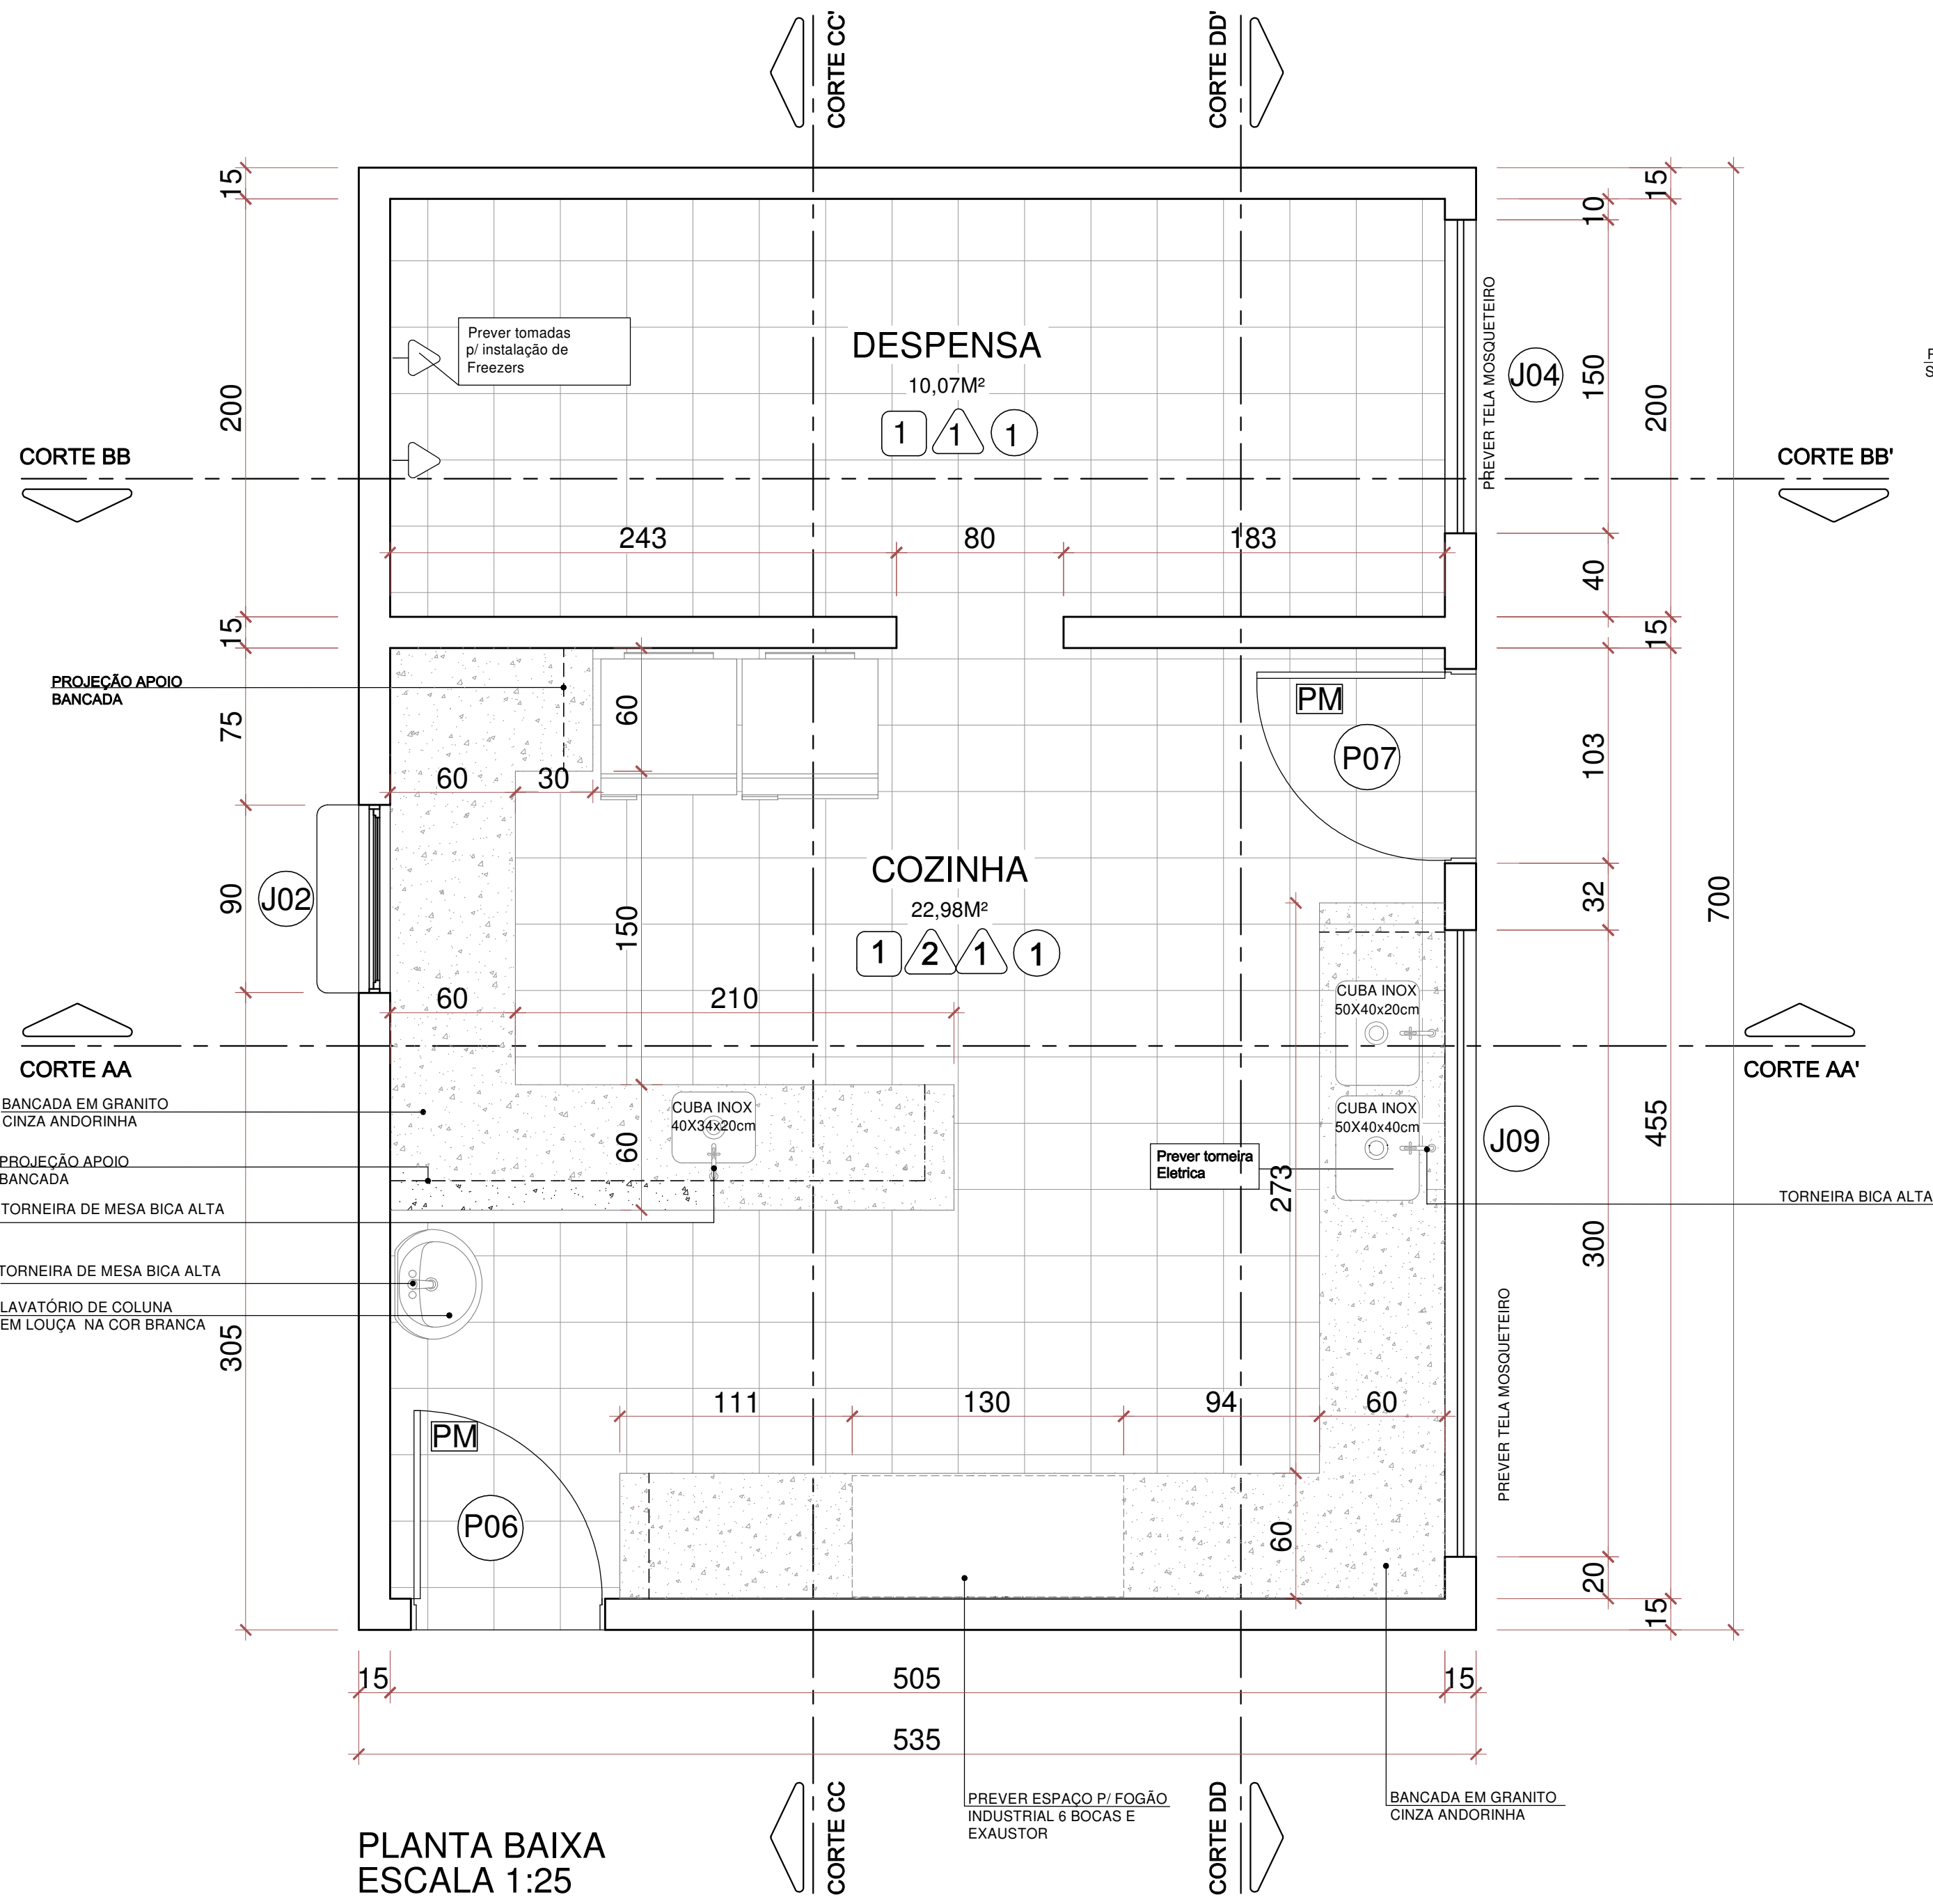




DETALHE COZINHA / DESPENSA

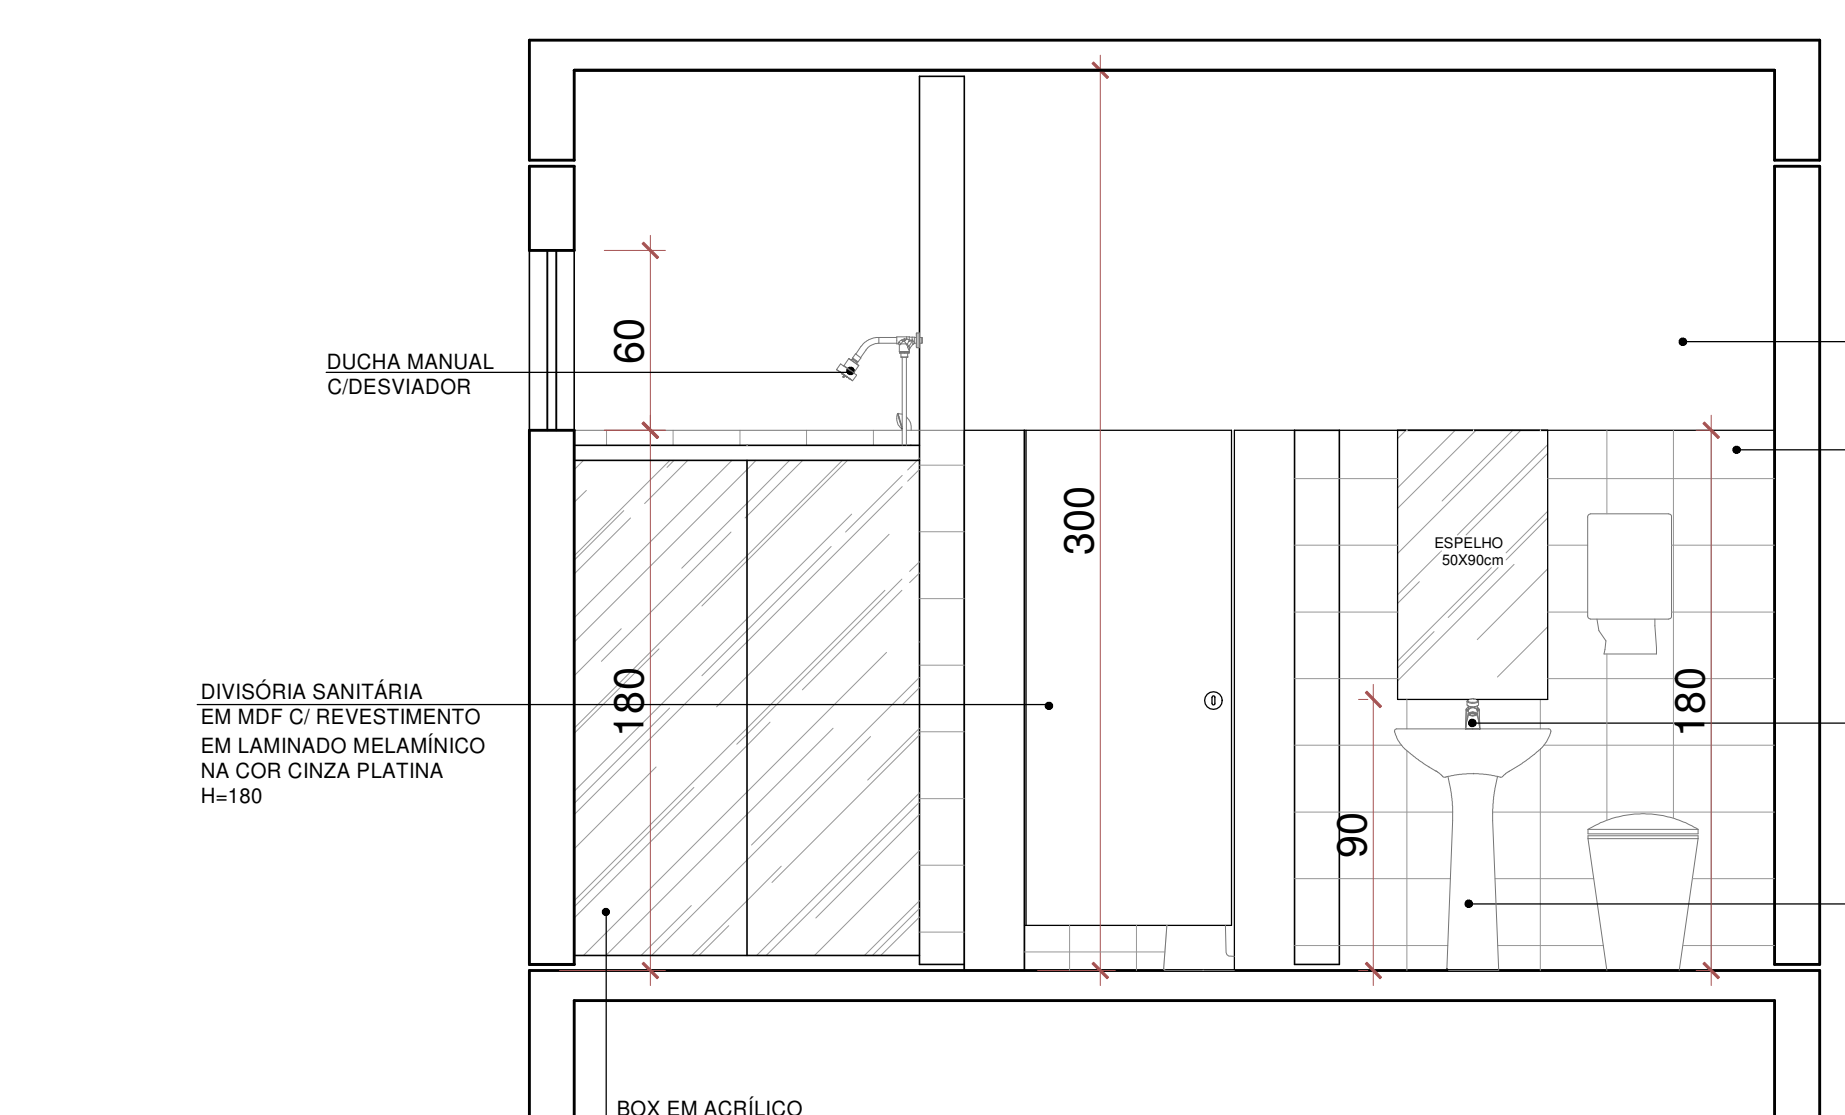

DETALHE VESTIÁRIO MASC.

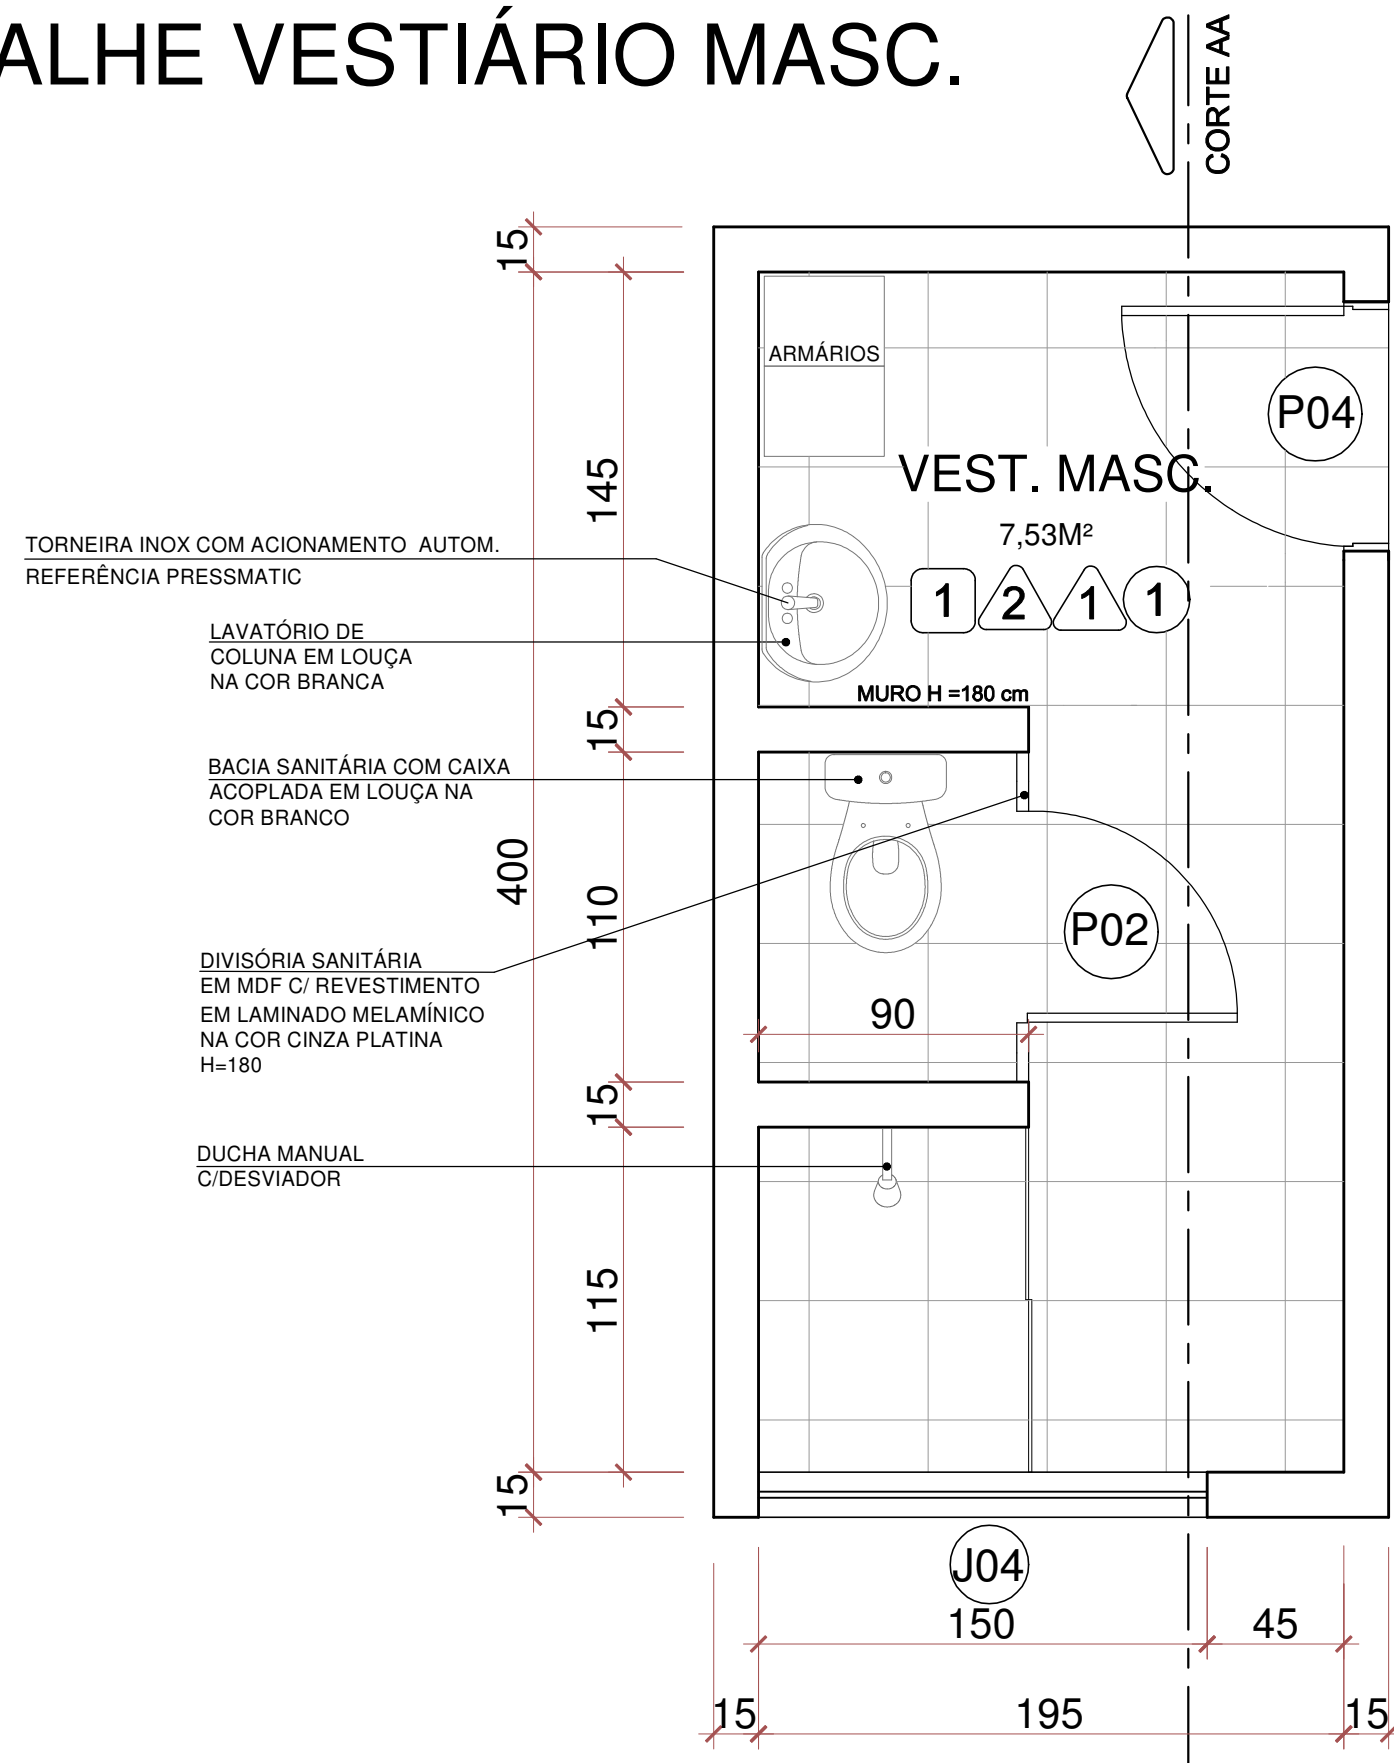

DETALHE LACTÁRIO

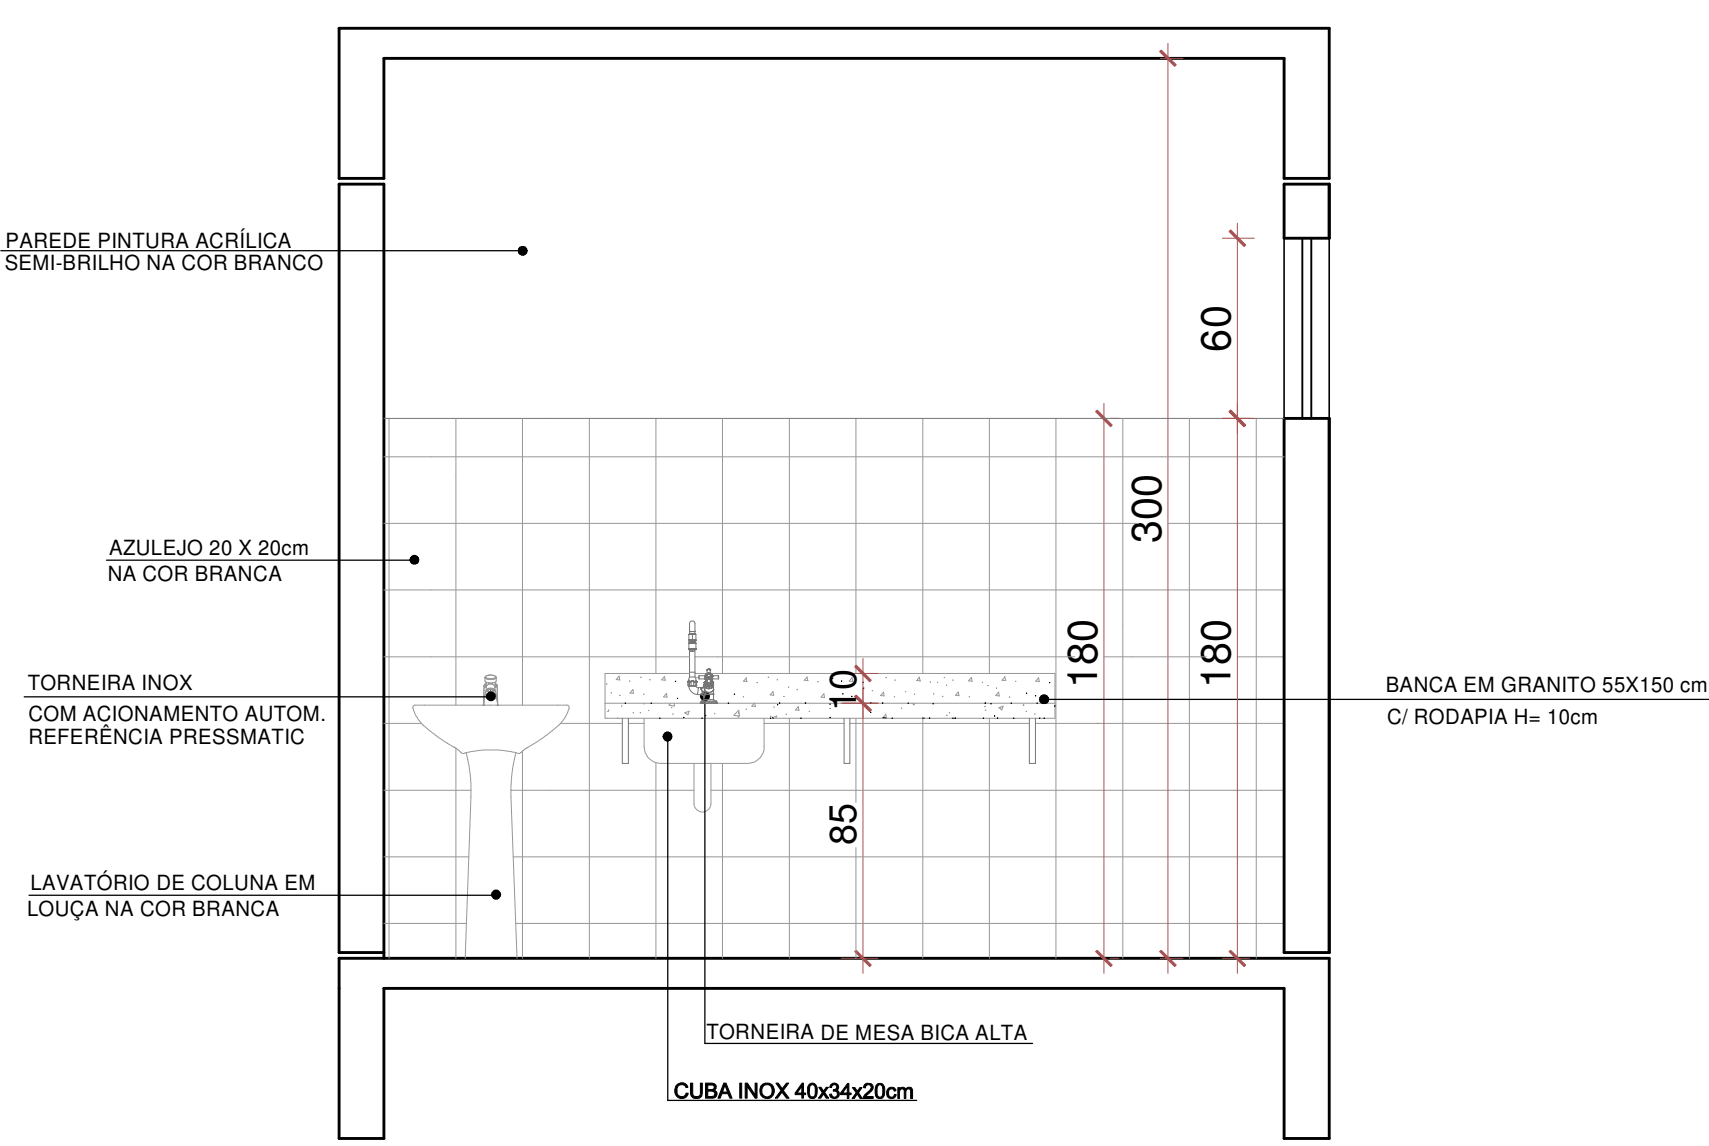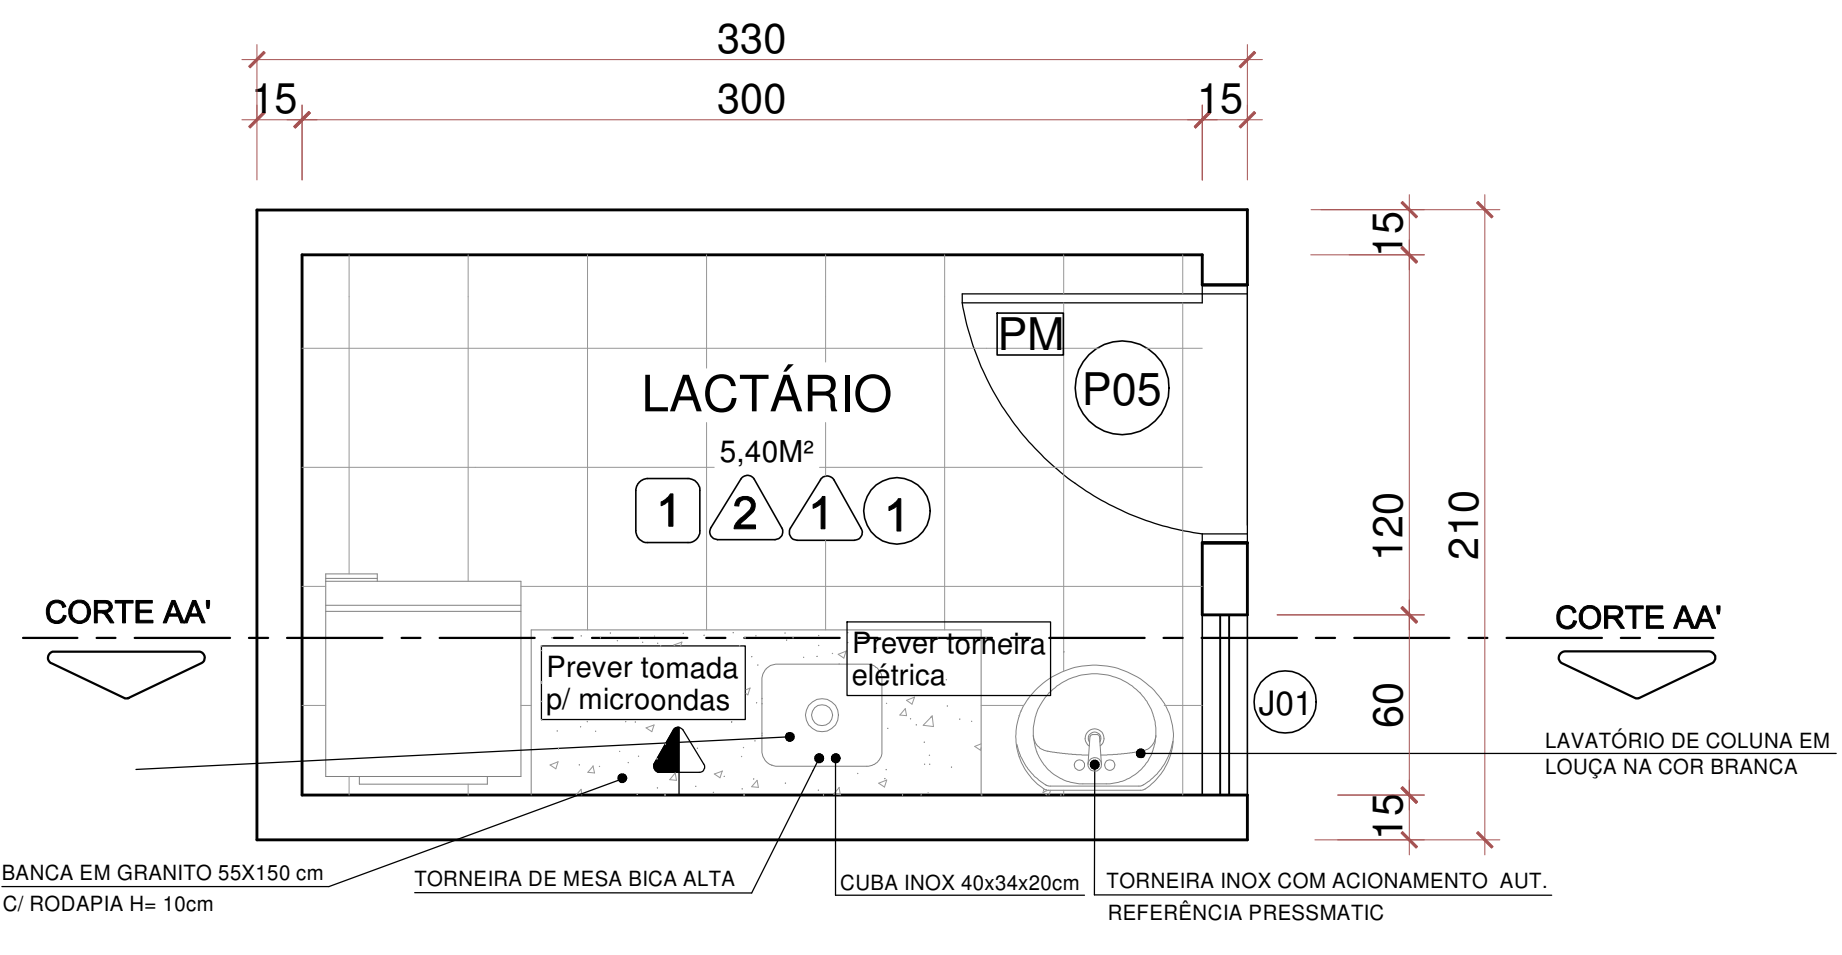

QUADRO DE REVISÕES			
REV	DATA	DESCRIÇÃO	NOME
00	12.04.18	EMISSIONAL INICIAL	ANE
PREFEITURA DO MUNICÍPIO DE ARAUCÁRIA SECRETARIA MUNICIPAL DE PLANEJAMENTO			
TÍTULO			
CMEI JARDIM ARVOREDO CONSTRUÇÃO DE EDIFICAÇÃO ESPECIAL EM ALVENARIA EM UM PAVIMENTO			
REFERÊNCIA			
PROJETO ARQUITETÔNICO EXECUTIVO DETALHAMENTO DE SANITÁRIOS COZINHA/DESPENSA, VESTIÁRIO MASC. E LACTÁRIO			
MUNICÍPIO DE ARAUCÁRIA		REPRESENTANTE LEGAL	ESCALA
CAU A 46082-0		RESP. TÉCNICO EXECUÇÃO	1/25
BAIRRO		ARQUIVO DIGITAL	DESENHO
CAPELA VELHA		CMEI ARVOREDO_ARQ_rev02	ANE
FOLHA		DATA	04/07
		ABR/18	