



DETALHE J01

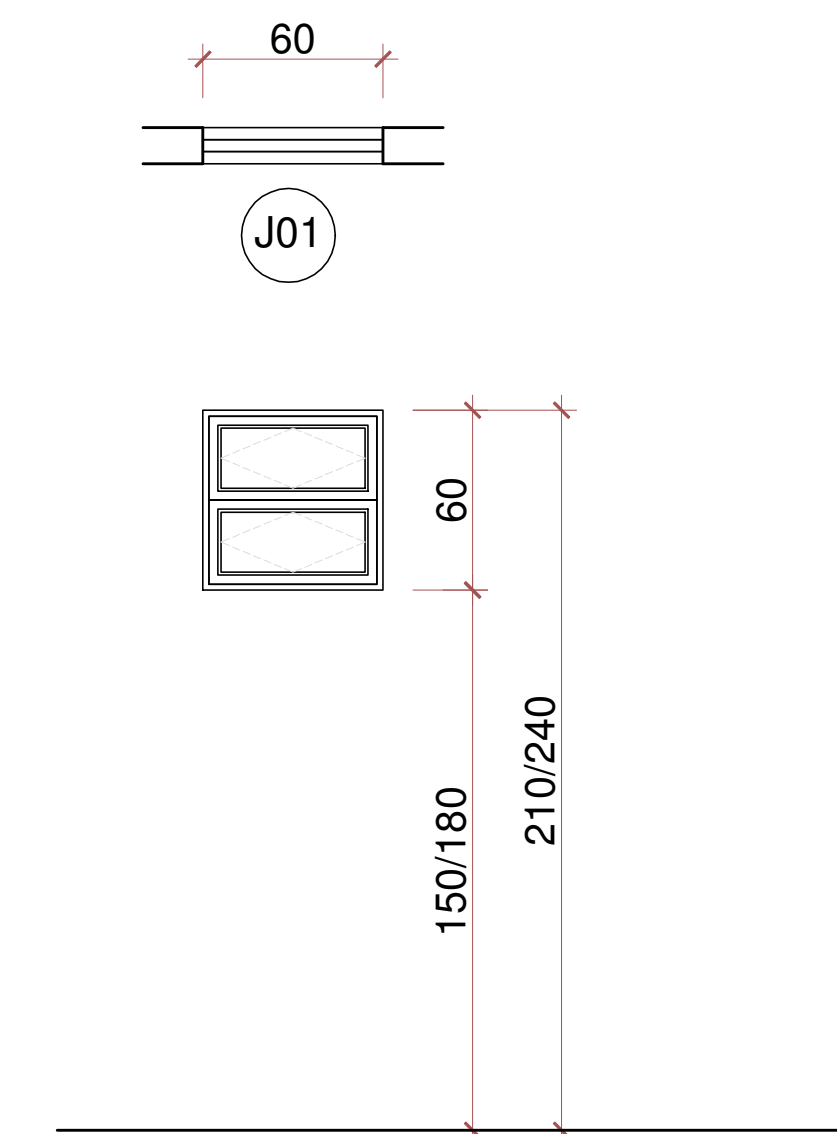


J01
TAMANHO: 0,60X0,60 m
QUANTIDADE: 10 UNIDADES
MATERIAL: ALUMÍNIO NATURAL
VIDRO: CRISTAL INCOLOR (SALA PROFESSORES)
MINI-BOREAL INCOLOR (BANHEIRO)
TIPO: 2 FLS. BASCULANTE
*OBS: PEITORIL DE 150cm (S FEMININO PROF.) PEITORIL 180cm DEMAIS AMBIENTES

DETALHE J02

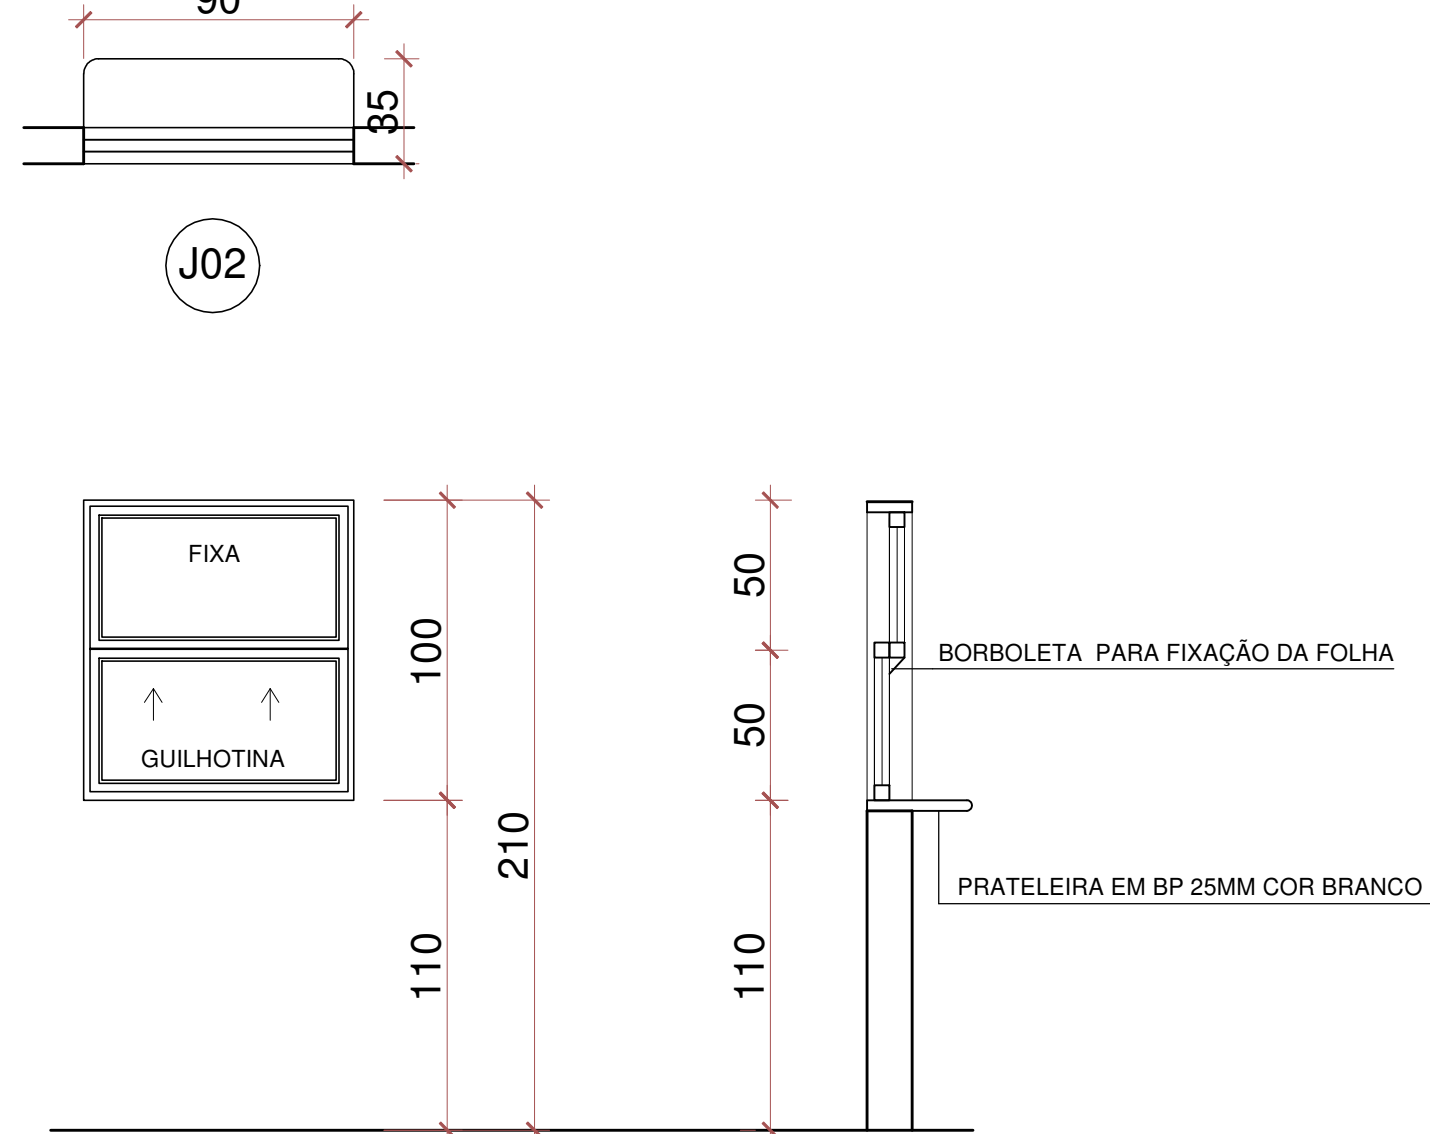


J02
TAMANHO: 0,90X1,00 m
QUANTIDADE: 01 UNIDADE
MATERIAL: ALUMÍNIO NATURAL
VIDRO: CRISTAL INCOLOR
TIPO: 01 FL. FIXA E 01 FL. TIPO GUILHOTINA

DETALHE J03

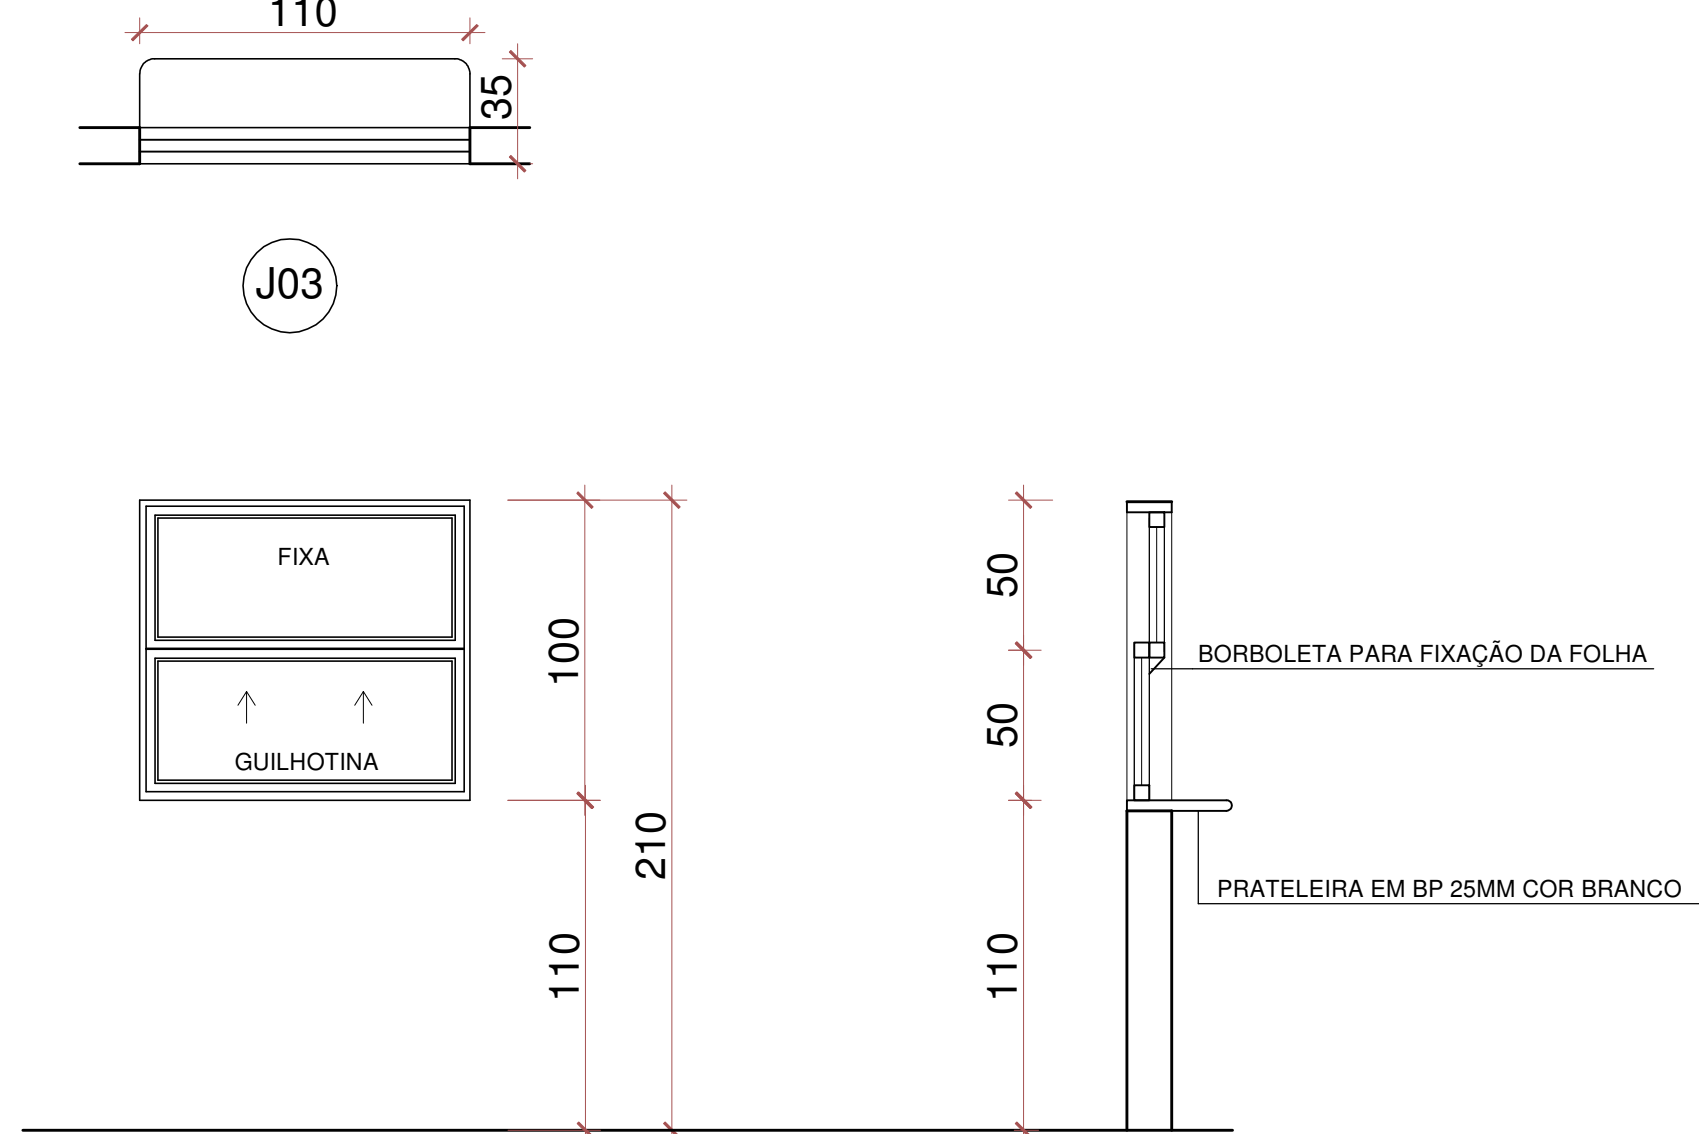


J03
TAMANHO: 1,10X1,00 m
QUANTIDADE: 01 UNIDADE
MATERIAL: ALUMÍNIO NATURAL
VIDRO: CRISTAL INCOLOR
TIPO: 01 FL. FIXA E 01 FL. TIPO GUILHOTINA

DETALHE J04

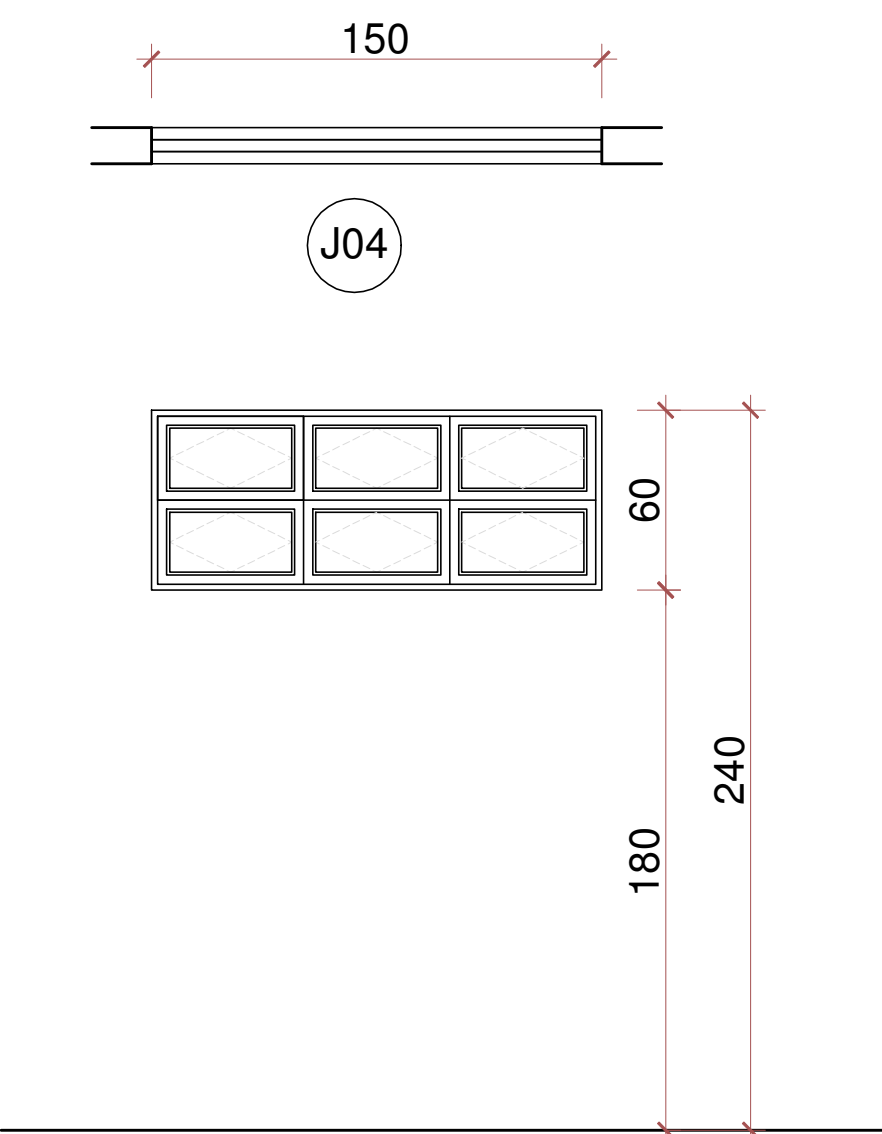


J04
TAMANHO: 1,50X0,60 m
QUANTIDADE: 06 UNIDADES
MATERIAL: ALUMÍNIO NATURAL
VIDRO: MINI-BOREAL INCOLOR
TIPO: 6 FLS. BASCULANTE
** PREVER TELA MOSQUITEIRO EM UMA DAS UNIDADES (DESPENSA)**

DETALHE J05

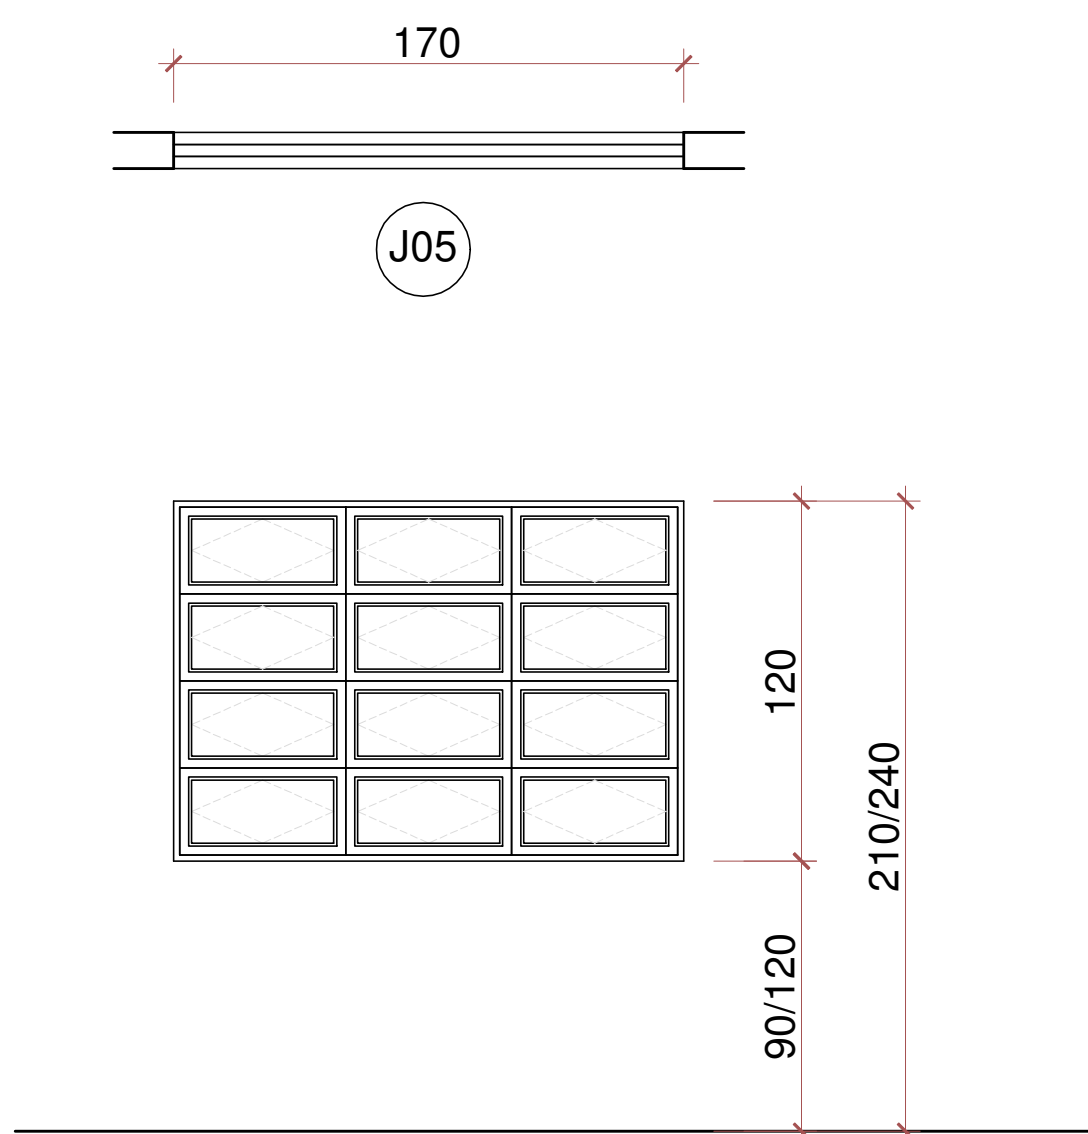


J05
TAMANHO: 1,70X1,20 m
QUANTIDADE: 06 UNIDADES
MATERIAL: ALUMÍNIO NATURAL
VIDRO: CRISTAL INCOLOR
TIPO: 12 FLS. BASCULANTE
* ALTURA PEITORIS: 90cm BÉRÇARIOS/S PROF e 120cm SALA PEDAGOGA

DETALHE J06

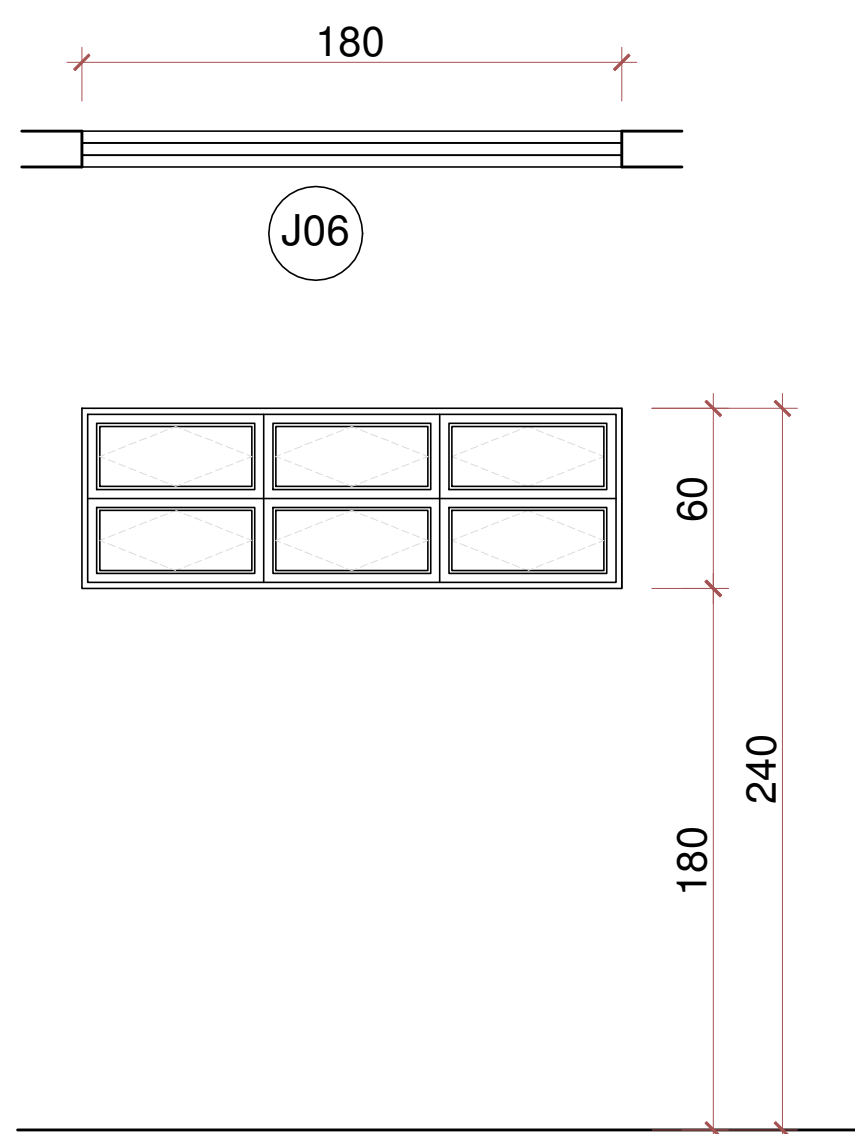


J06
TAMANHO: 1,80X0,60 m
QUANTIDADE: 03 UNIDADES
MATERIAL: ALUMÍNIO NATURAL
VIDRO: MINI BOREAL INCOLOR
TIPO: 6 FLS. BASCULANTE

DETALHE J07

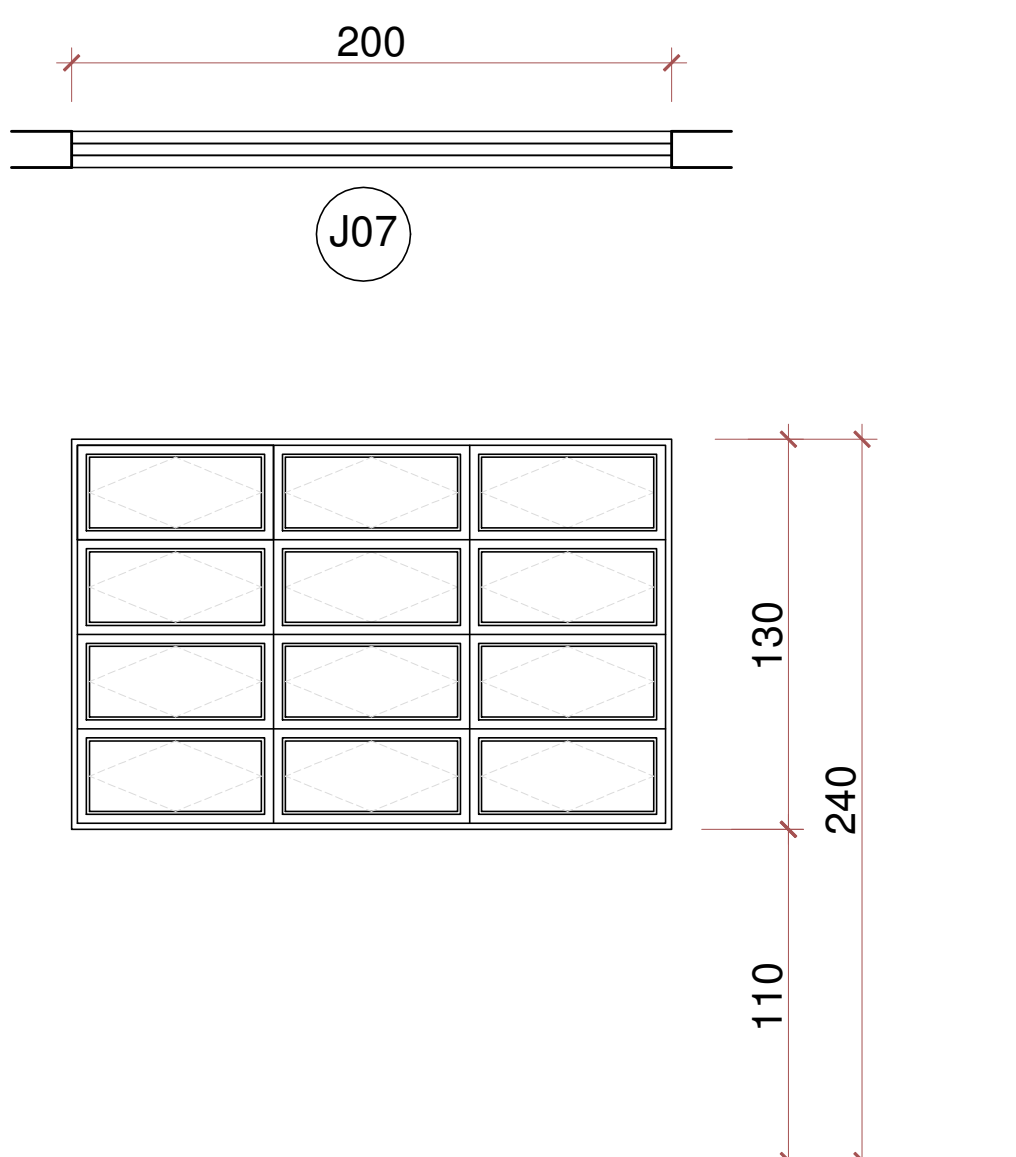


J07
TAMANHO: 2,00X1,30 m
QUANTIDADE: 11 UNIDADES
MATERIAL: ALUMÍNIO NATURAL
VIDRO: CRISTAL INCOLOR
TIPO: 12 FLS. BASCULANTE

DETALHE J08

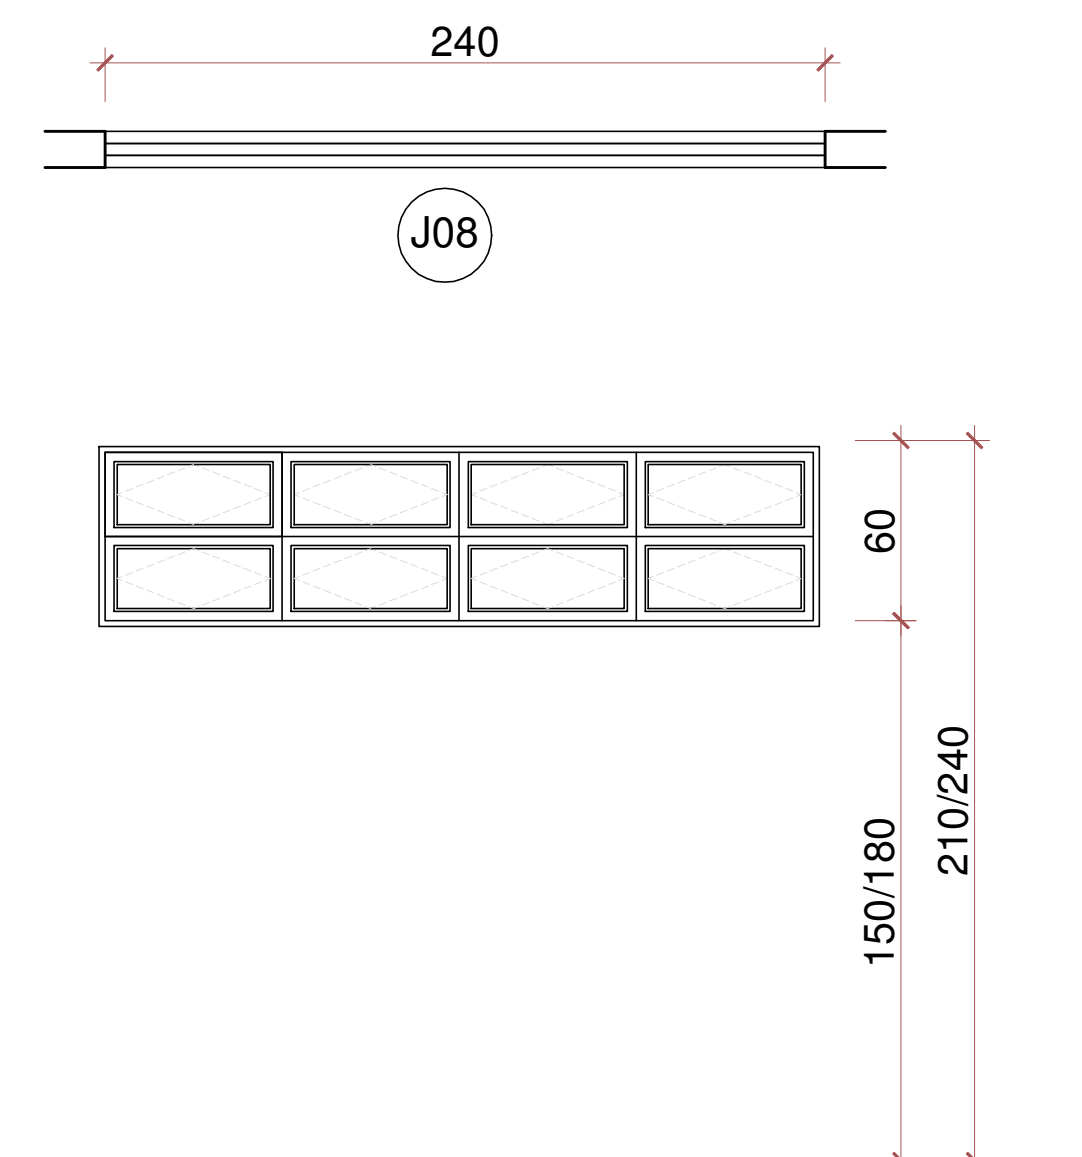


J08
TAMANHO: 2,40X0,60m
QUANTIDADE: 20 UNIDADES
MATERIAL: ALUMÍNIO NATURAL
VIDRO: MINI-BOREAL INCOLOR (SANITÁRIOS)
CRISTAL INCOLOR (DEMAIS JANELAS)
TIPO: 8 FLS. BASCULANTE
*OBS: PEITORIL DE 150cm (S FRALDÁRIO E I.S. BÉRÇÁRIO.) PEITORIL 180cm DEMAIS AMBIENTES

DETALHE J09

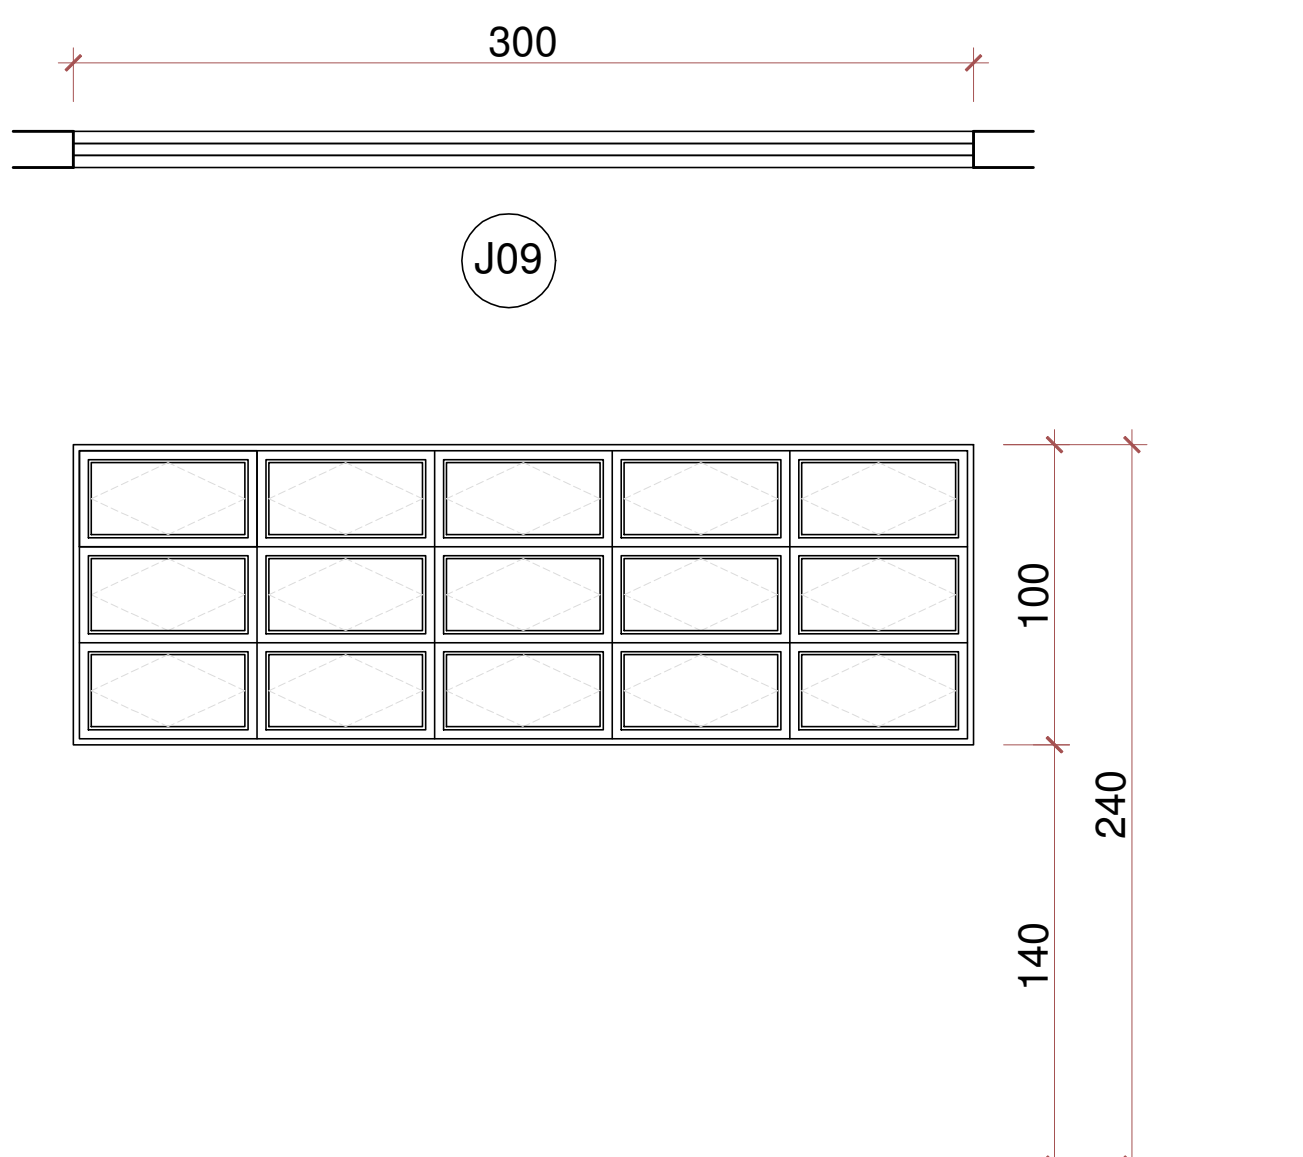


J09
TAMANHO: 3,00X1,00 m
QUANTIDADE: 01 UNIDADE
MATERIAL: ALUMÍNIO NATURAL
VIDRO: CRISTAL INCOLOR
TIPO: 15 FLS. BASCULANTE ** COM TELA MOSQUITEIRO**

DETALHE J10

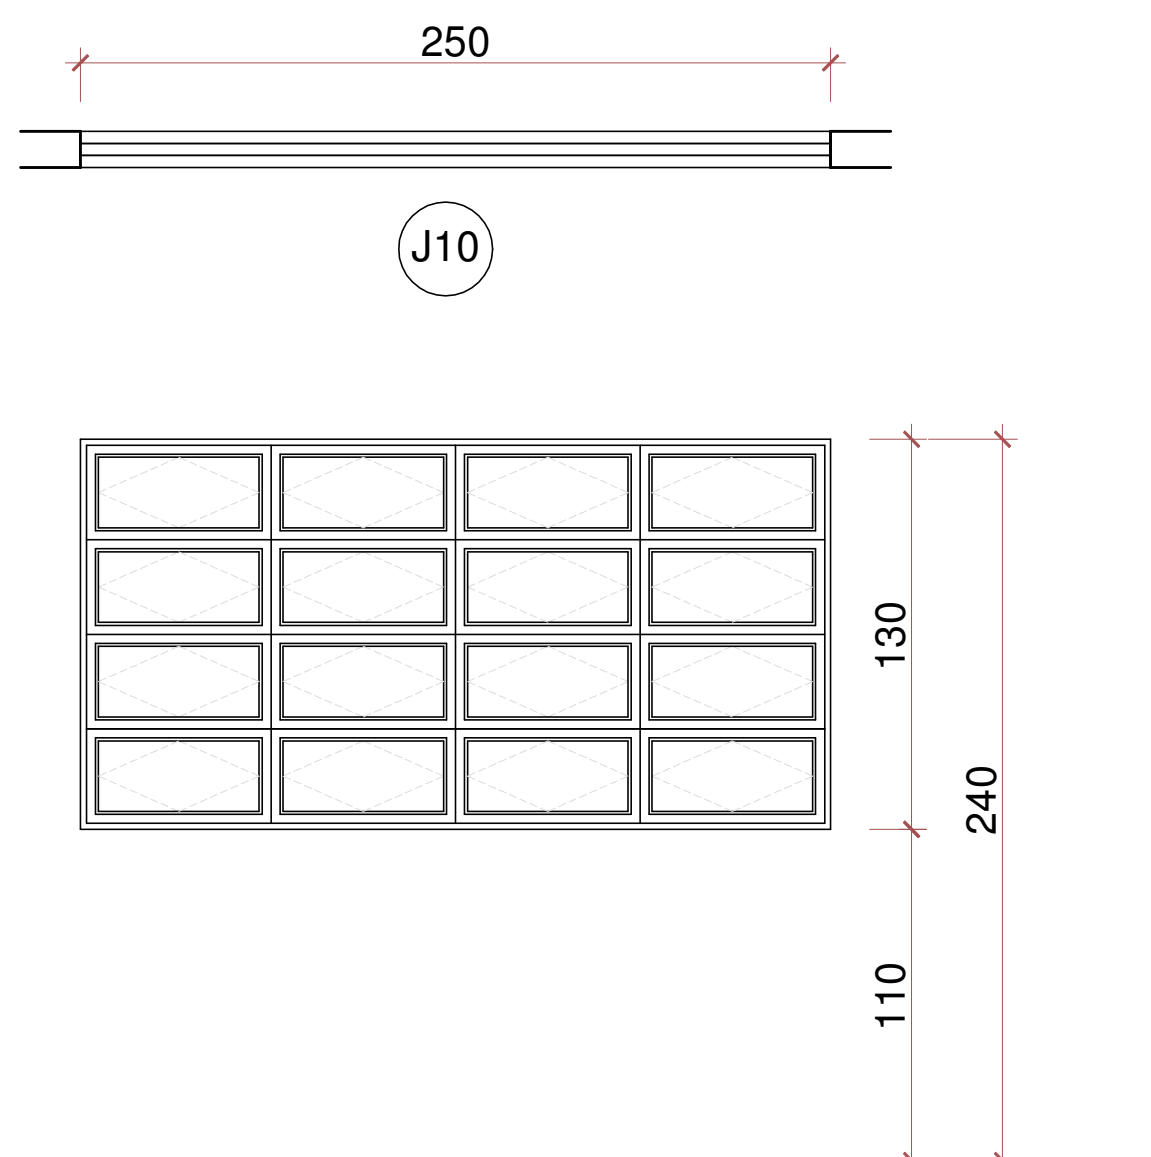


J10
TAMANHO: 2,50X1,30 m
QUANTIDADE: 08 UNIDADES
MATERIAL: ALUMÍNIO NATURAL
VIDRO: CRISTAL INCOLOR
TIPO: 16 FLS. BASCULANTE

DETALHE J11

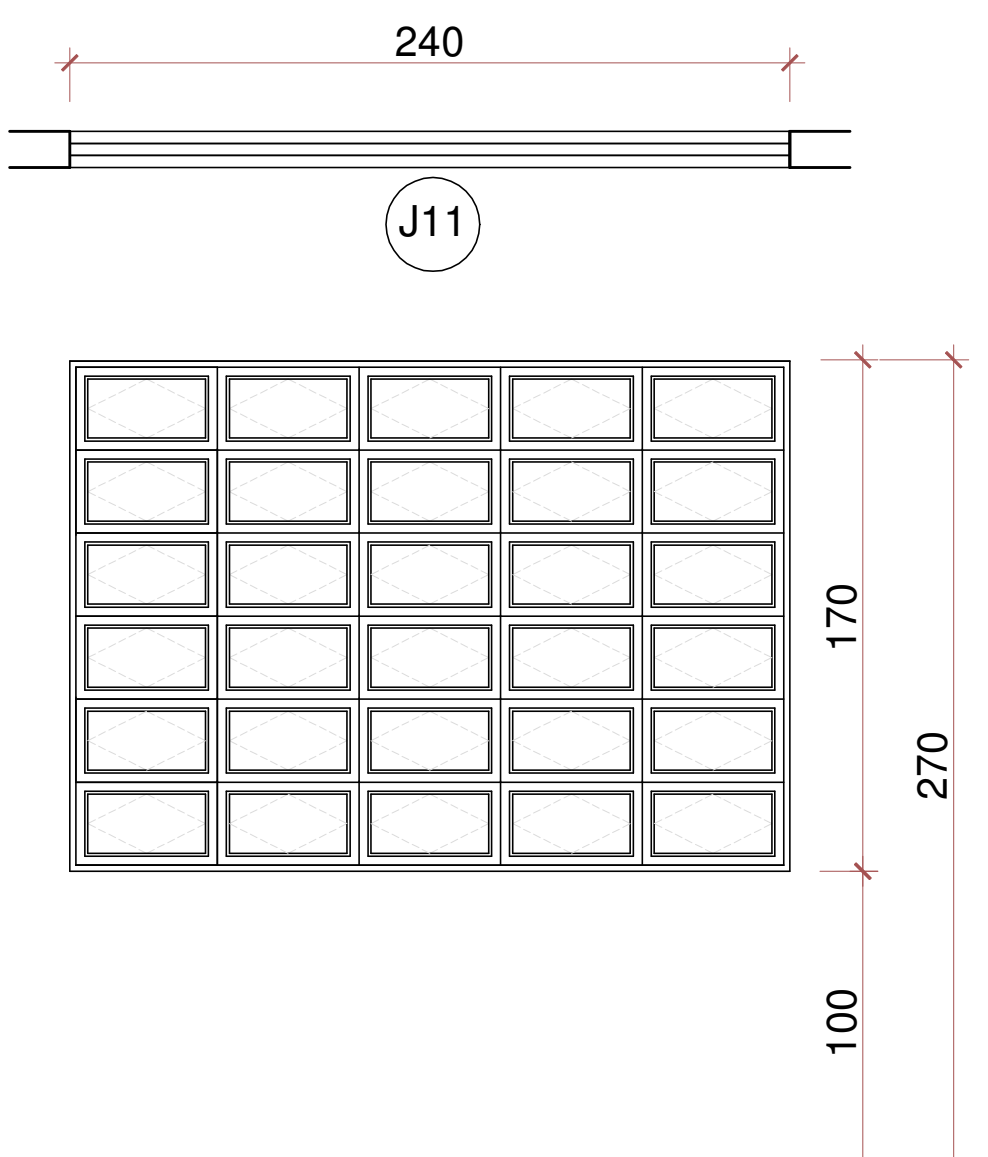


J11
TAMANHO: 2,40X1,70 m
QUANTIDADE: 01 UNIDADE
MATERIAL: ALUMÍNIO NATURAL
VIDRO: CRISTAL INCOLOR
TIPO: 30 FLS. BASCULANTE

DETALHE RAMPA ESTACIONAMENTO

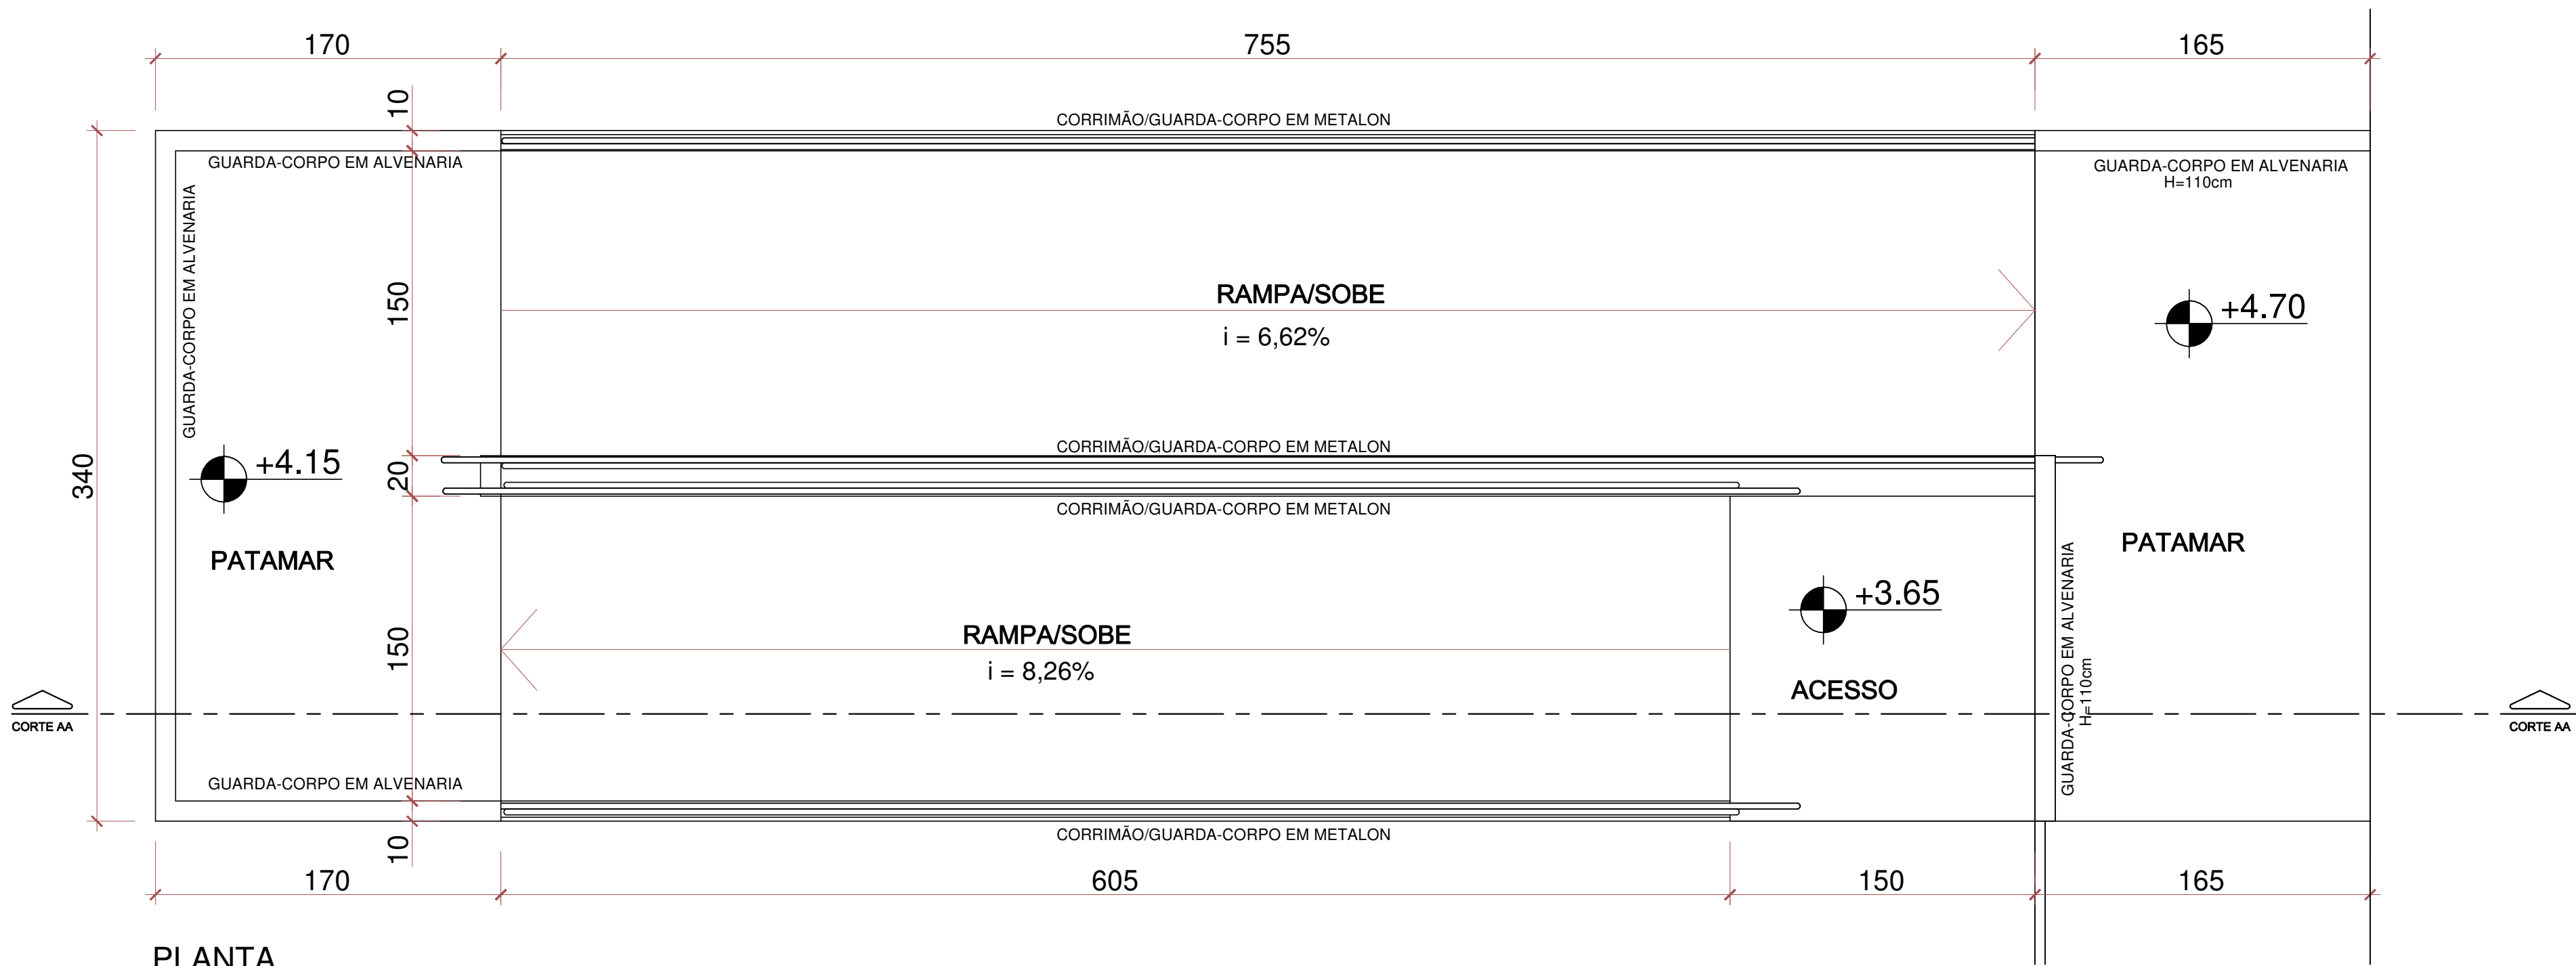


PLANTA
Esc.: 1/25


DETALHE RAMPA ACESSO PEDESTRES

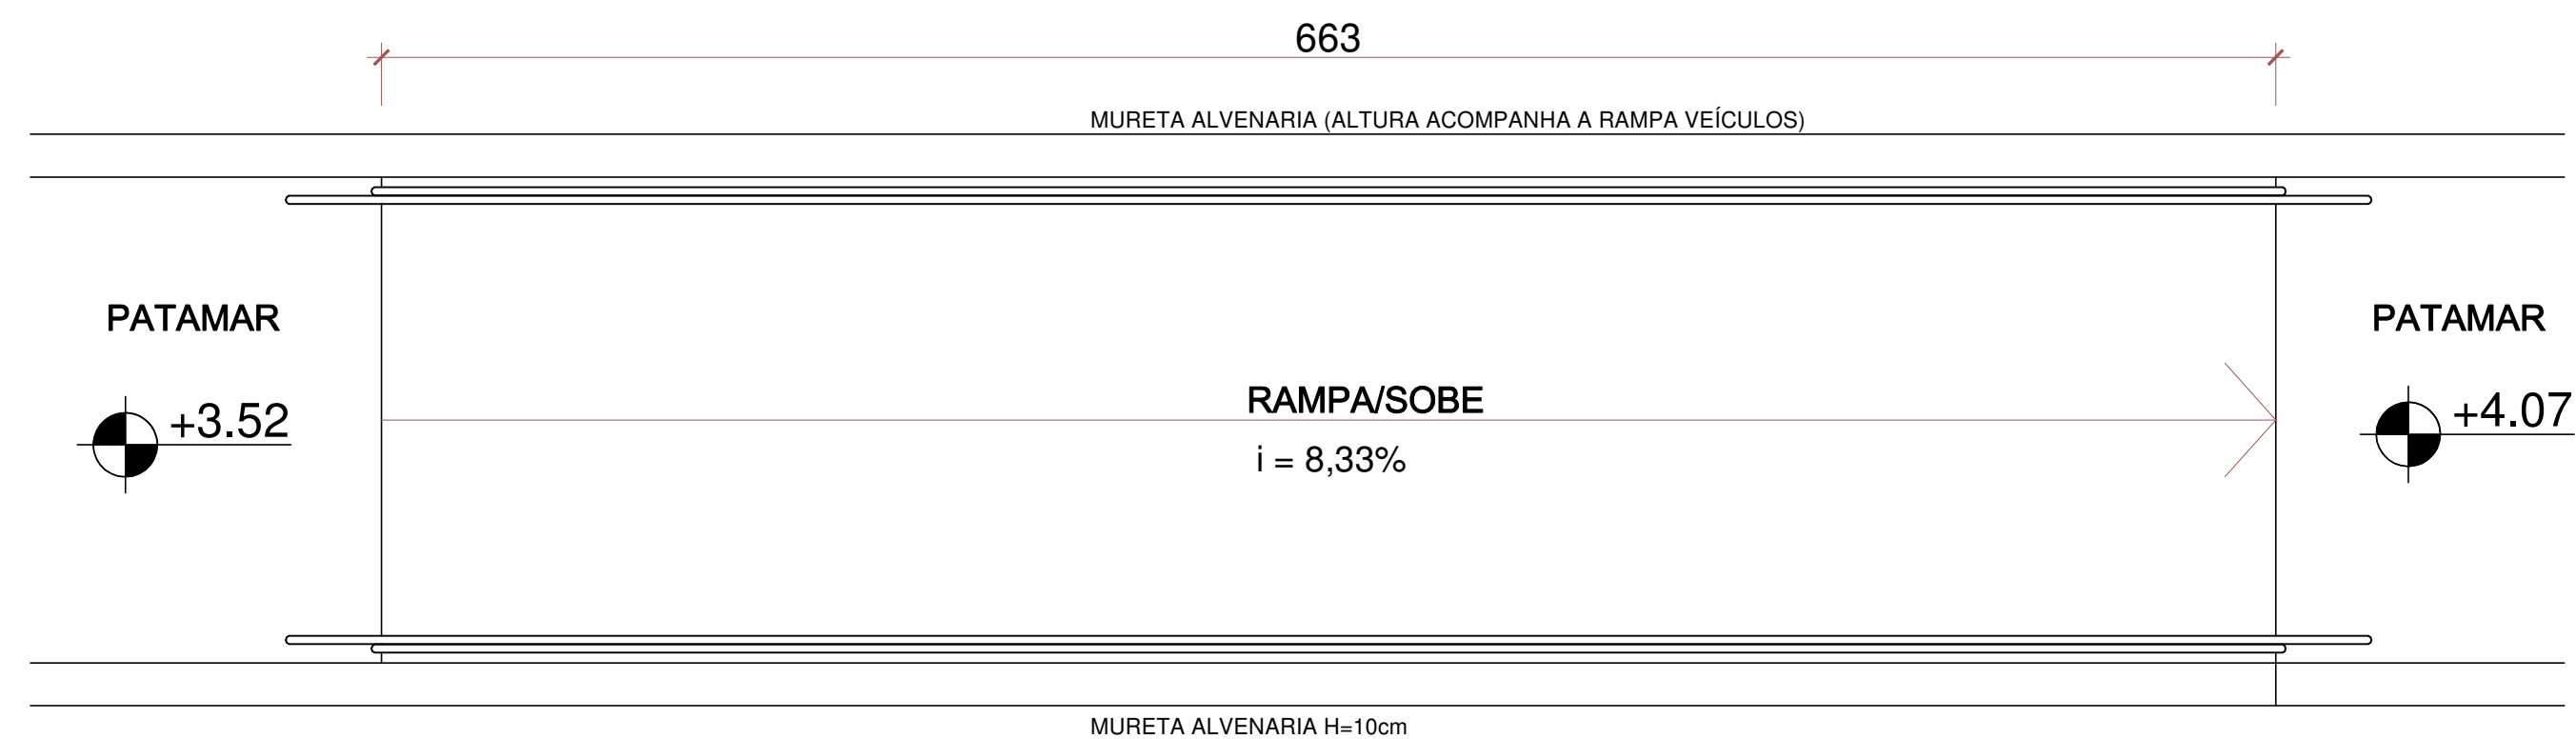

PLANTA
Esc.: 1/25

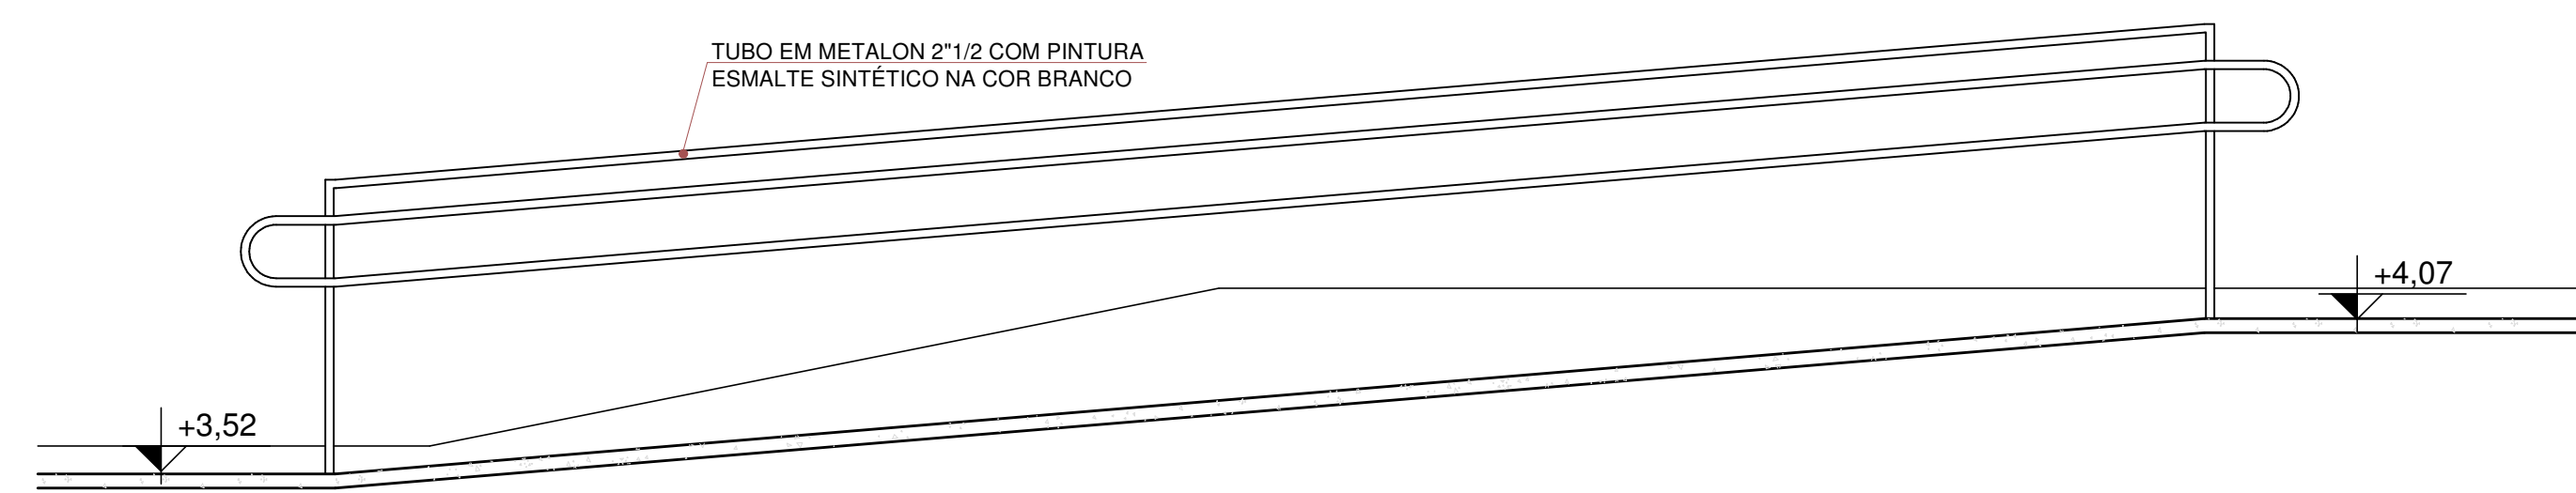

CORTE AA'
Esc.: 1/25

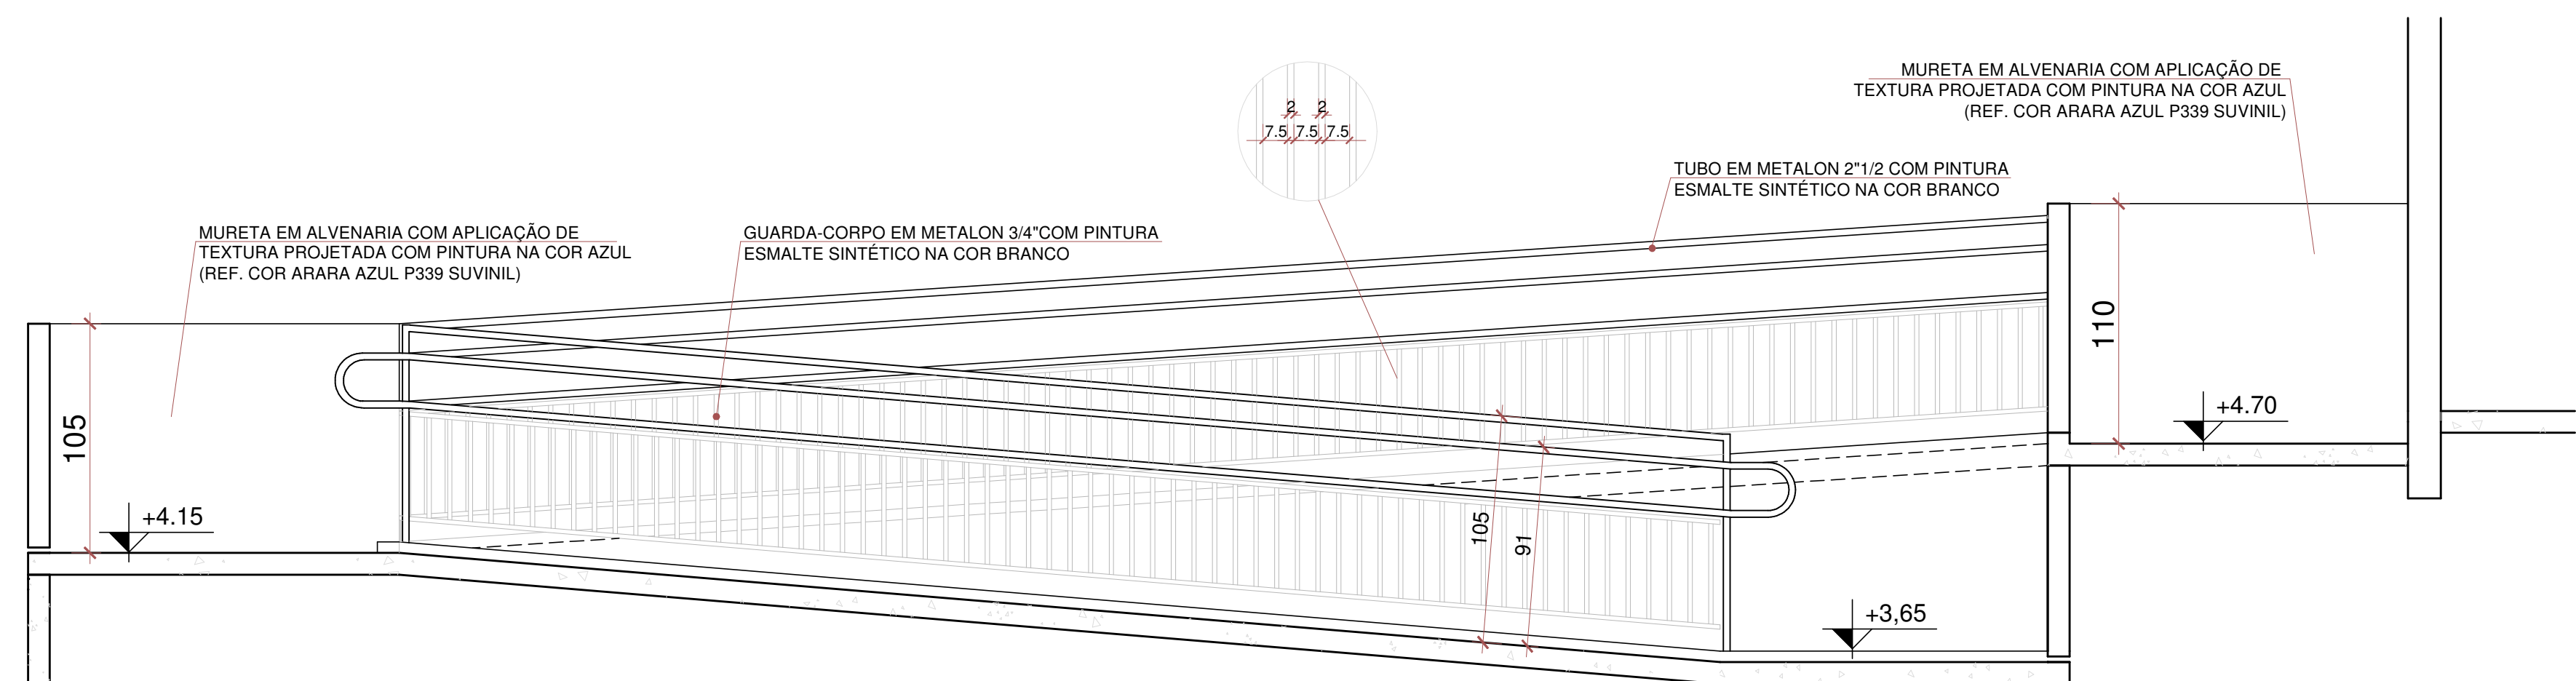

CORTE AA'
Esc.: 1/25

PREFEITURA DO MUNICÍPIO DE ARAUCÁRIA SECRETARIA MUNICIPAL DE PLANEJAMENTO			SMPL
TÍTULO CMEI JARDIM ARVOREDO CONSTRUÇÃO DE EDIFICAÇÃO ESPECIAL EM ALVENARIA EM UM PAVIMENTO			 ARAUCARIA Município do Rio Grande do Sul
REFERÊNCIA PROJETO ARQUITETÔNICO EXECUTIVO DETALHAMENTO ESQUADRIAS DETALHE RAMPAS DE ACESSO			
PROPRIETÁRIO		REPRESENTANTE LEGAL	
MUNICÍPIO DE ARAUCÁRIA			
RESP. TÉCNICO PELO PROJETO		RESP. TÉCNICO EXECUÇÃO	ESCALA 1/25 DESENHO ANE FOLHA
ANE CAROLINE BORN CAU A 46082-0		A SER DEFINIDO EM LICITAÇÃO	
BAIRRO CAPELA VELHA		ARQUIVO DIGITAL CMEI ARVOREDO_ARQ_rev02	06/07
		DATA ABR/18	