
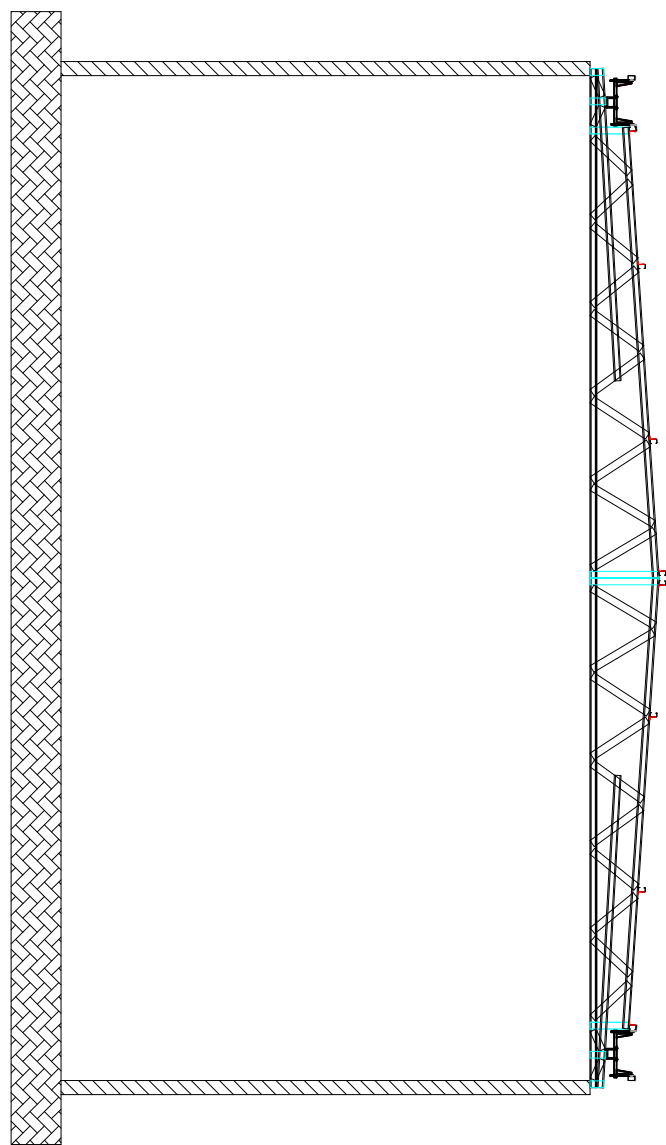
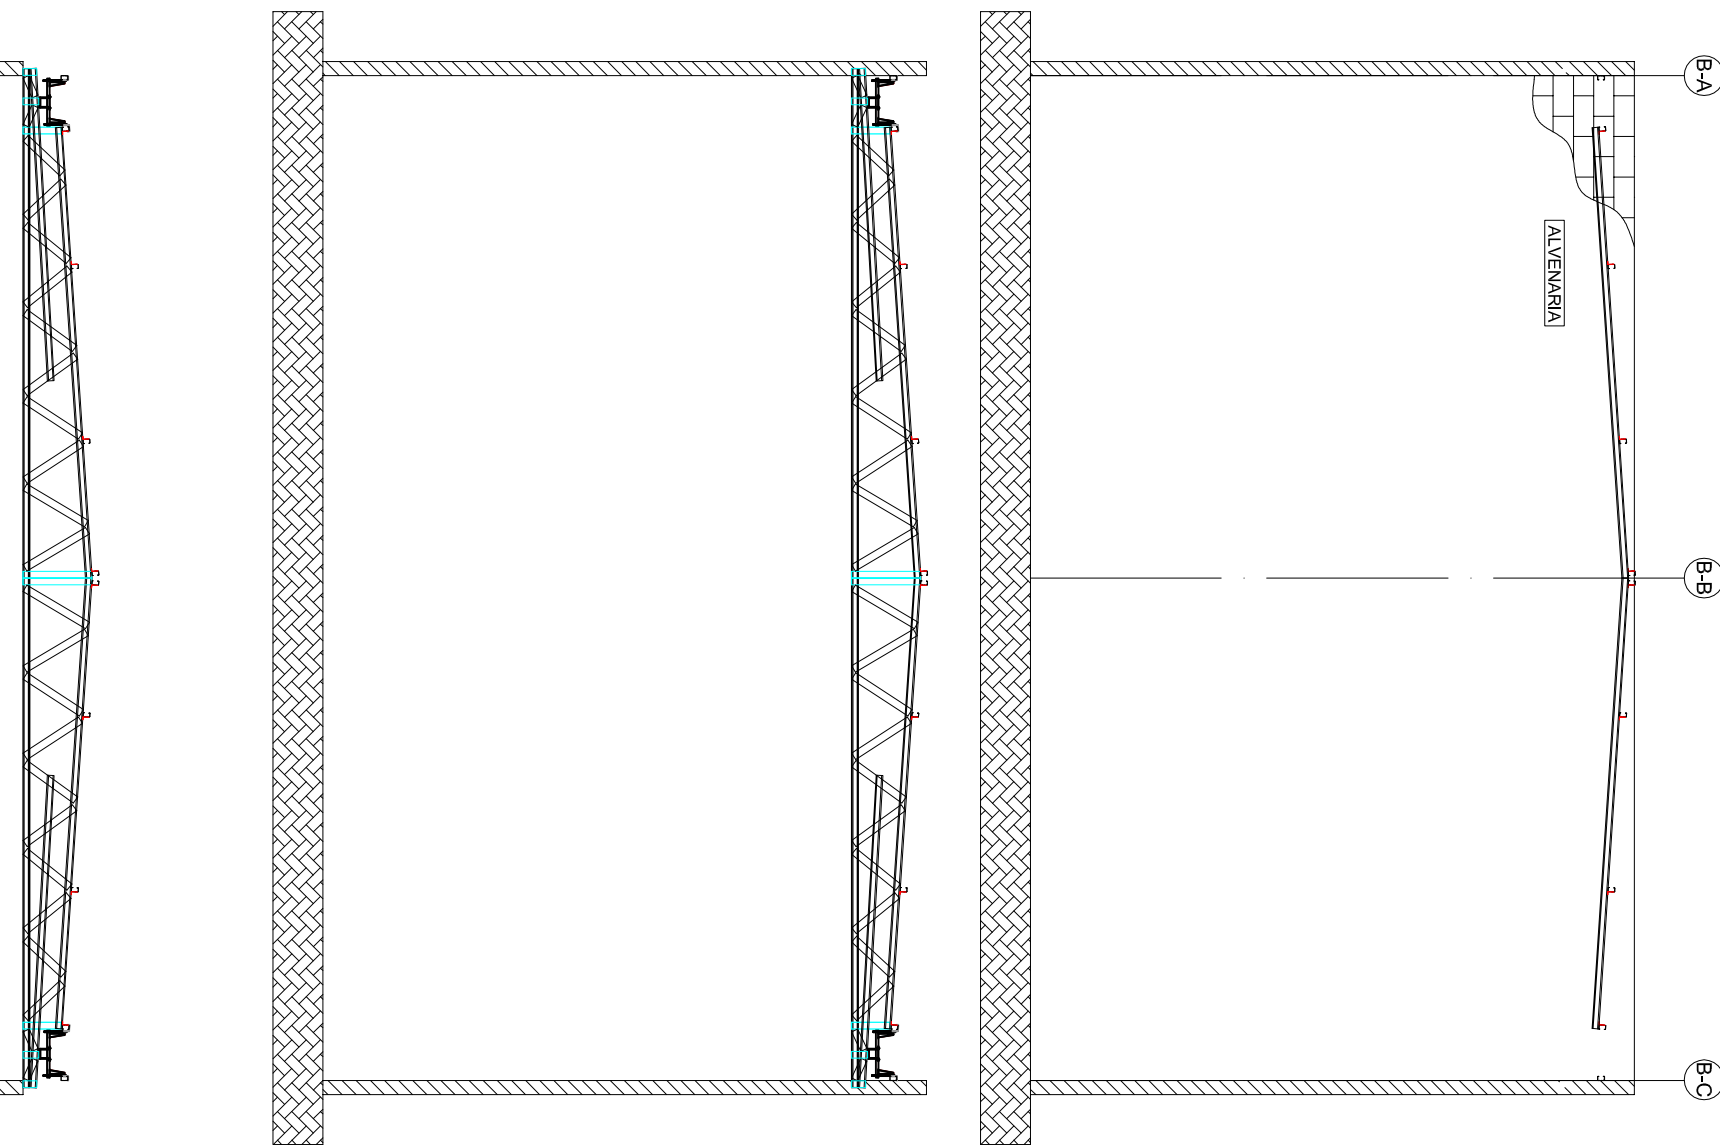
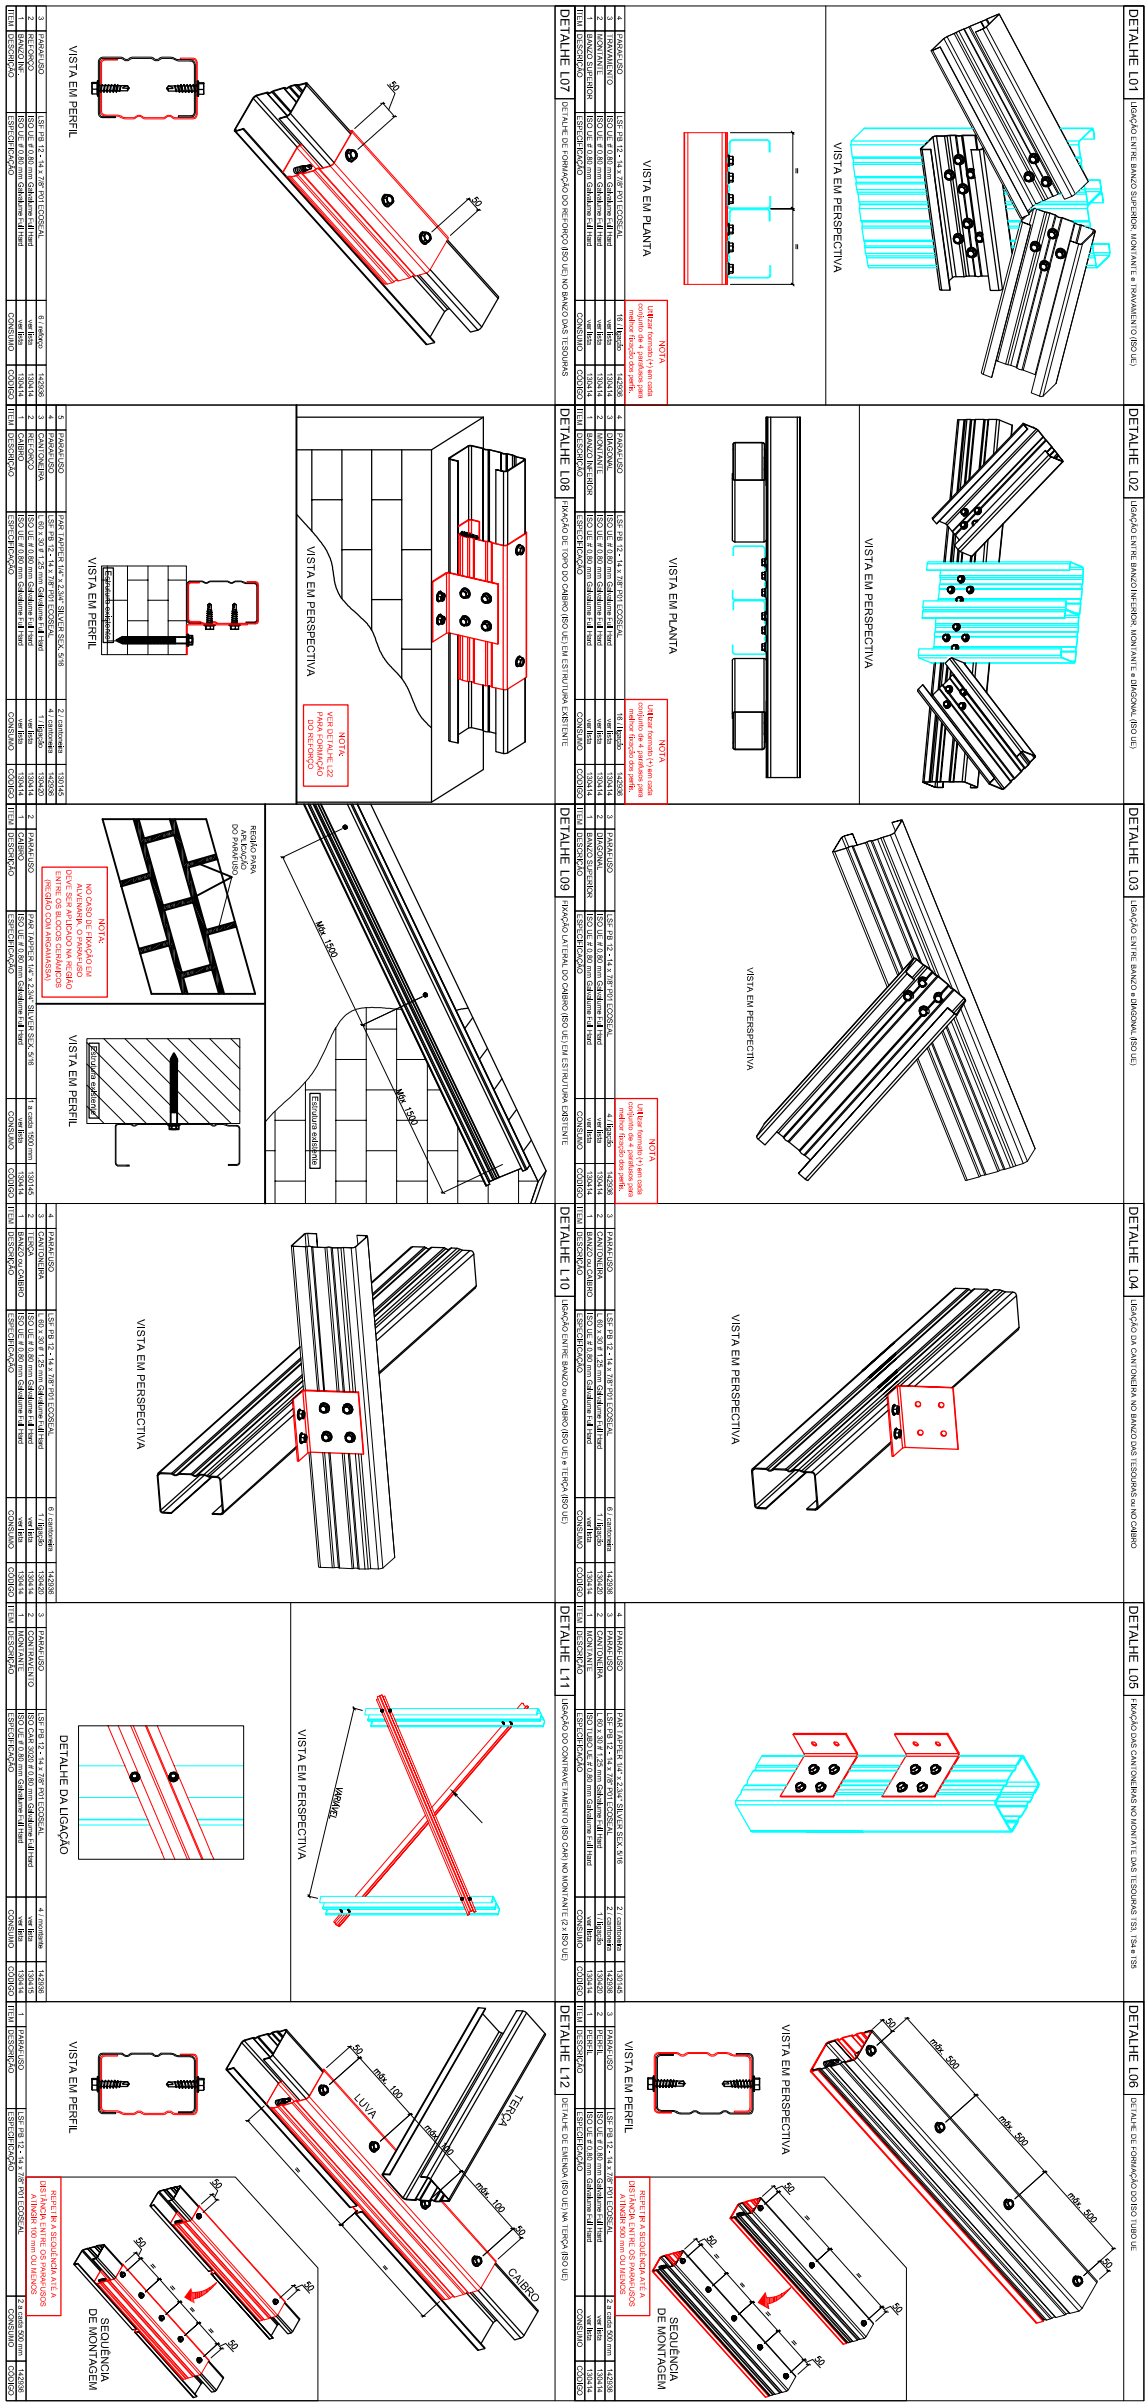
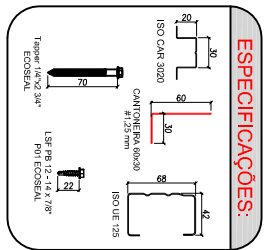


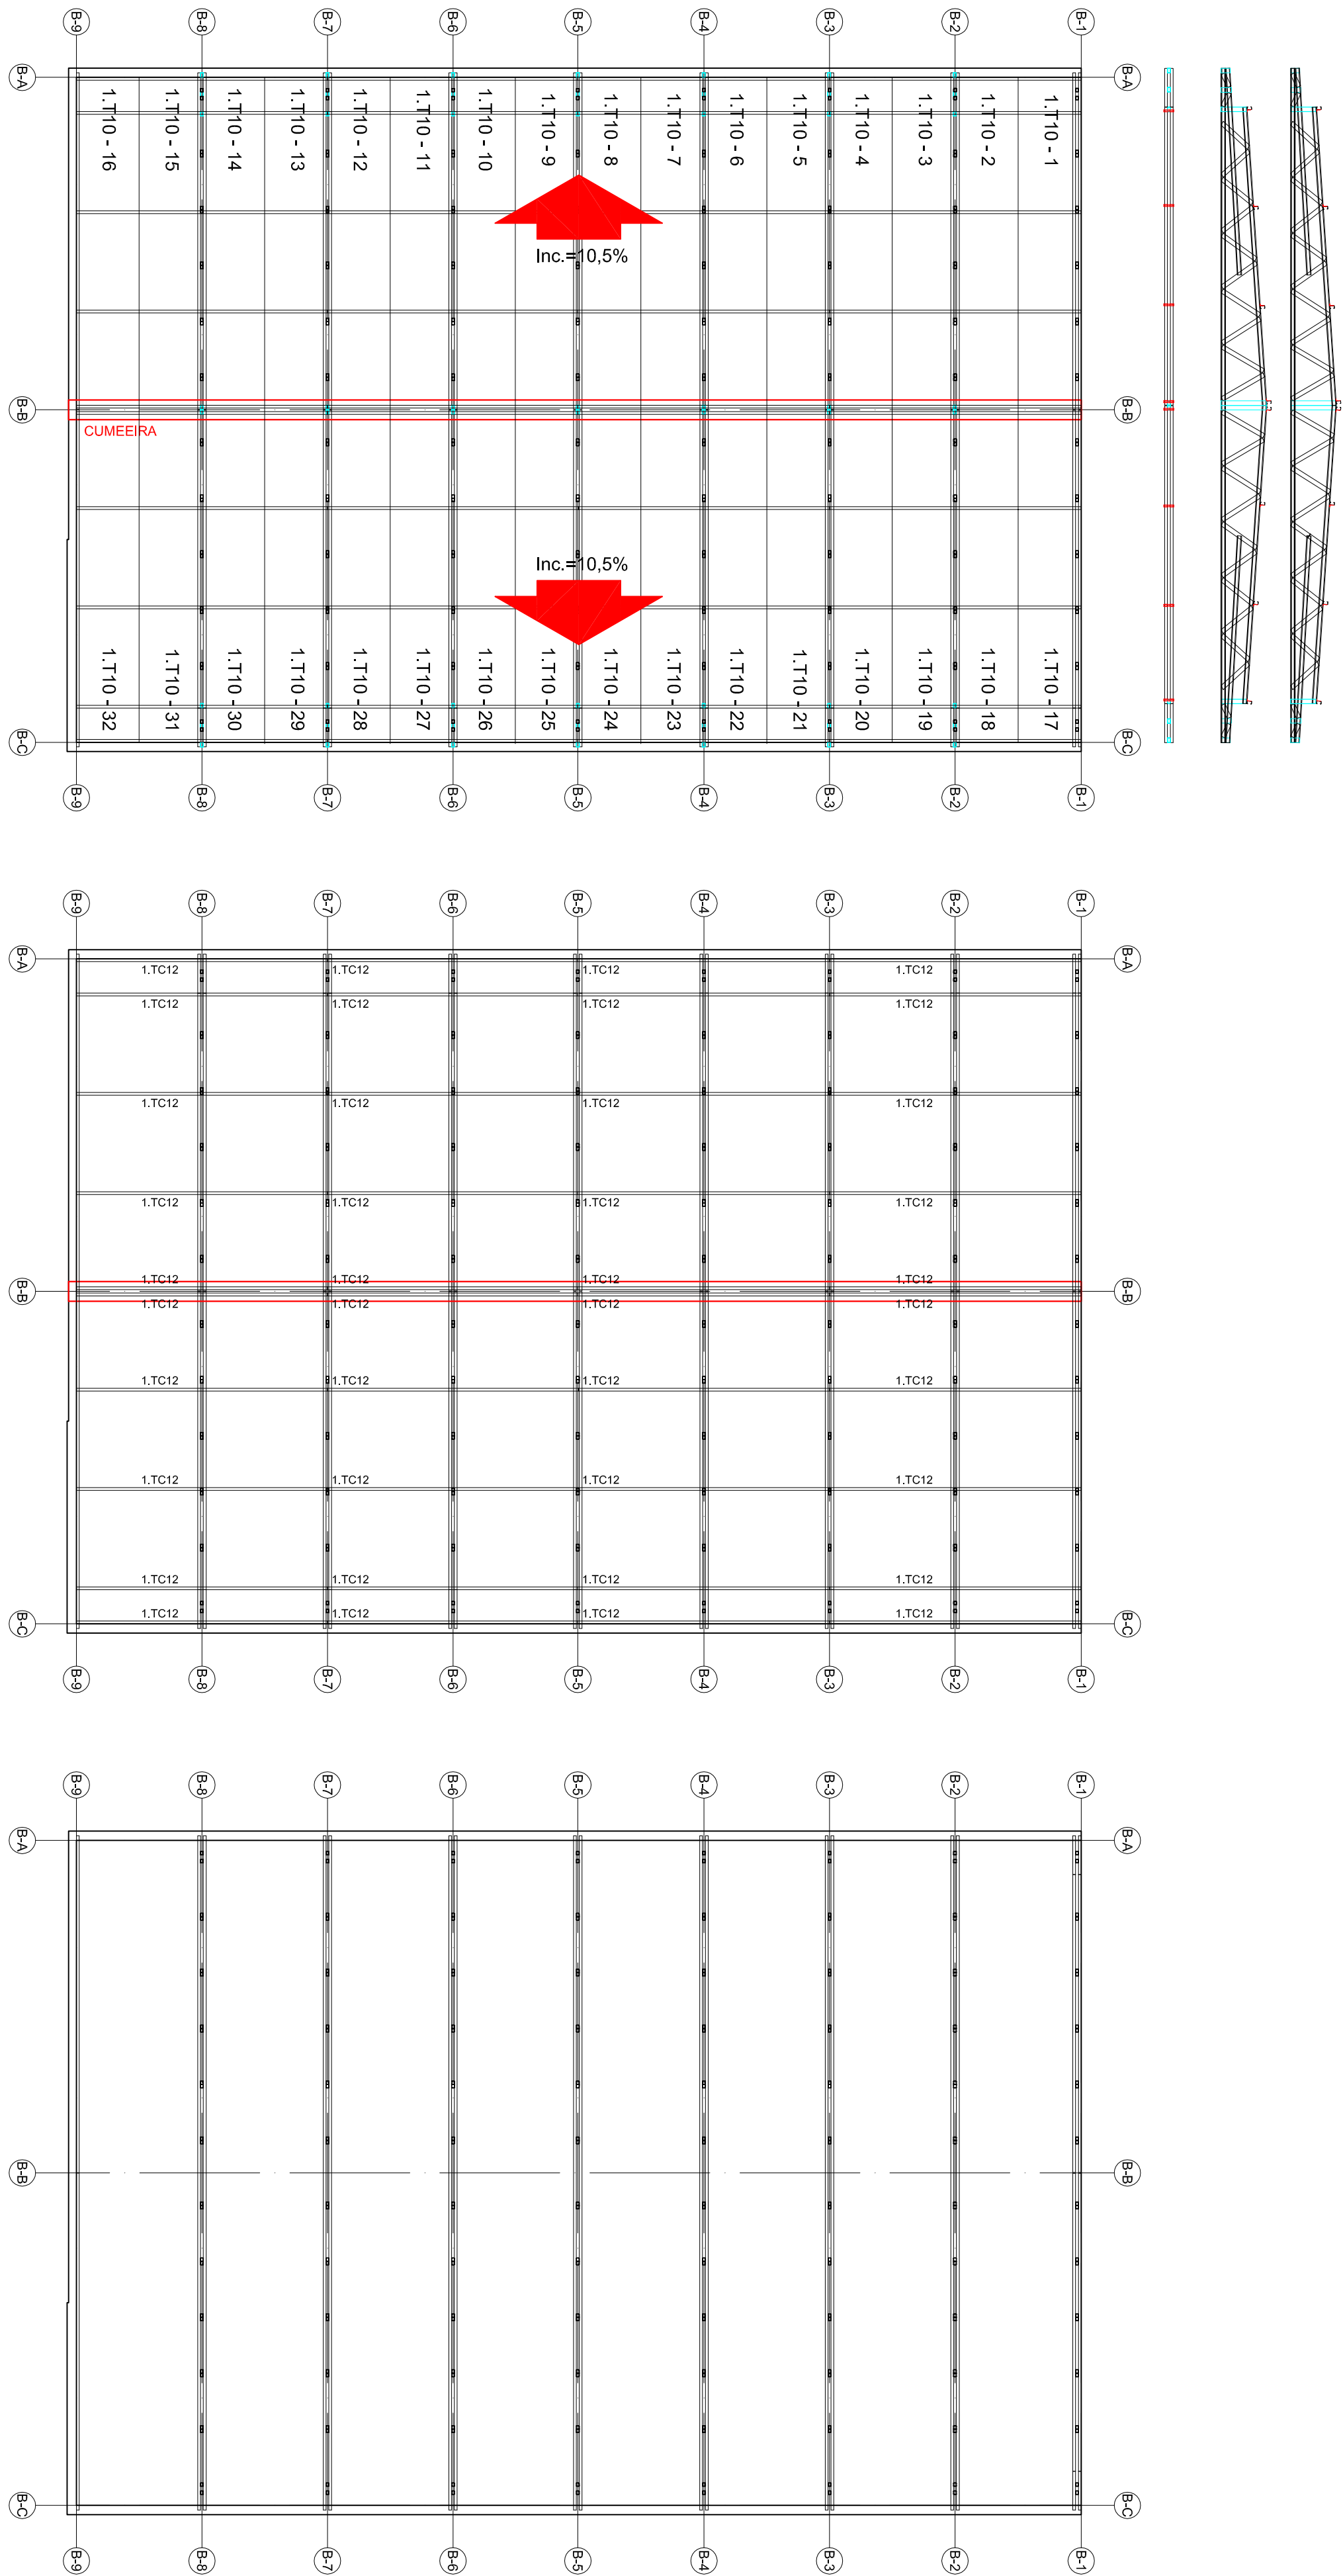

QUADRO DE REVISÕES

REV	DATA	DESCRIÇÃO	NOME
00	16.04.18	EMISSIONAL	

TÍTULO	PREFEITURA DO MUNICÍPIO DE ARAUCÁRIA
TÍTULO	SECRETARIA MUNICIPAL DE PLANEJAMENTO
TÍTULO	CMEI Anoredo

REFERENCIA	PROJETO ESTRUTURAL
REFERENCIA	Cobertura

PROPRIETARIO	REPRESENTANTE LEGAL	ESCALA
MUNICÍPIO DE ARAUCÁRIA	RES. TÉCNICO EXECUÇÃO	Indicador
RES. TÉCNICO PROJETO		Desenho
Ewerton Francisco Stocco		Folha
CREA/CAUA 110.587-D/PR	A SER DEFINIDO EM LICITAÇÃO	
BAIRRO	ARQUIVO DIGITAL	DATA
Capela Velha	ES-CMEI Anoredo	Abril/18
		01/01