


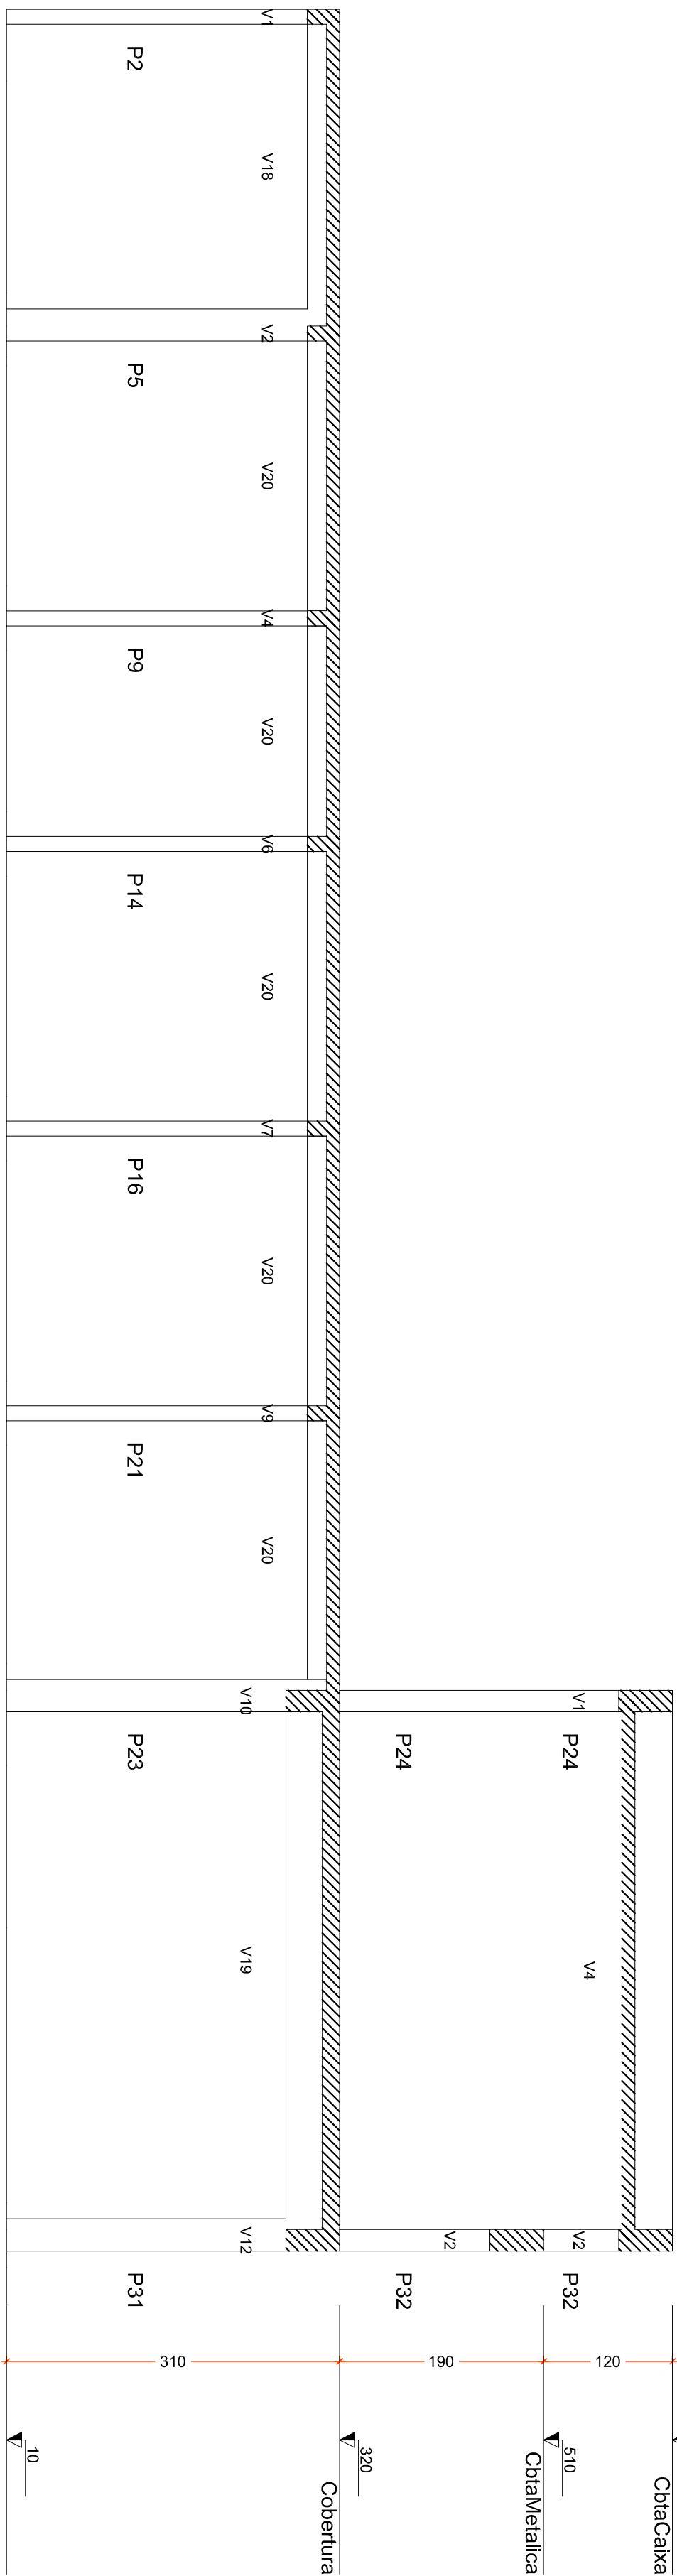
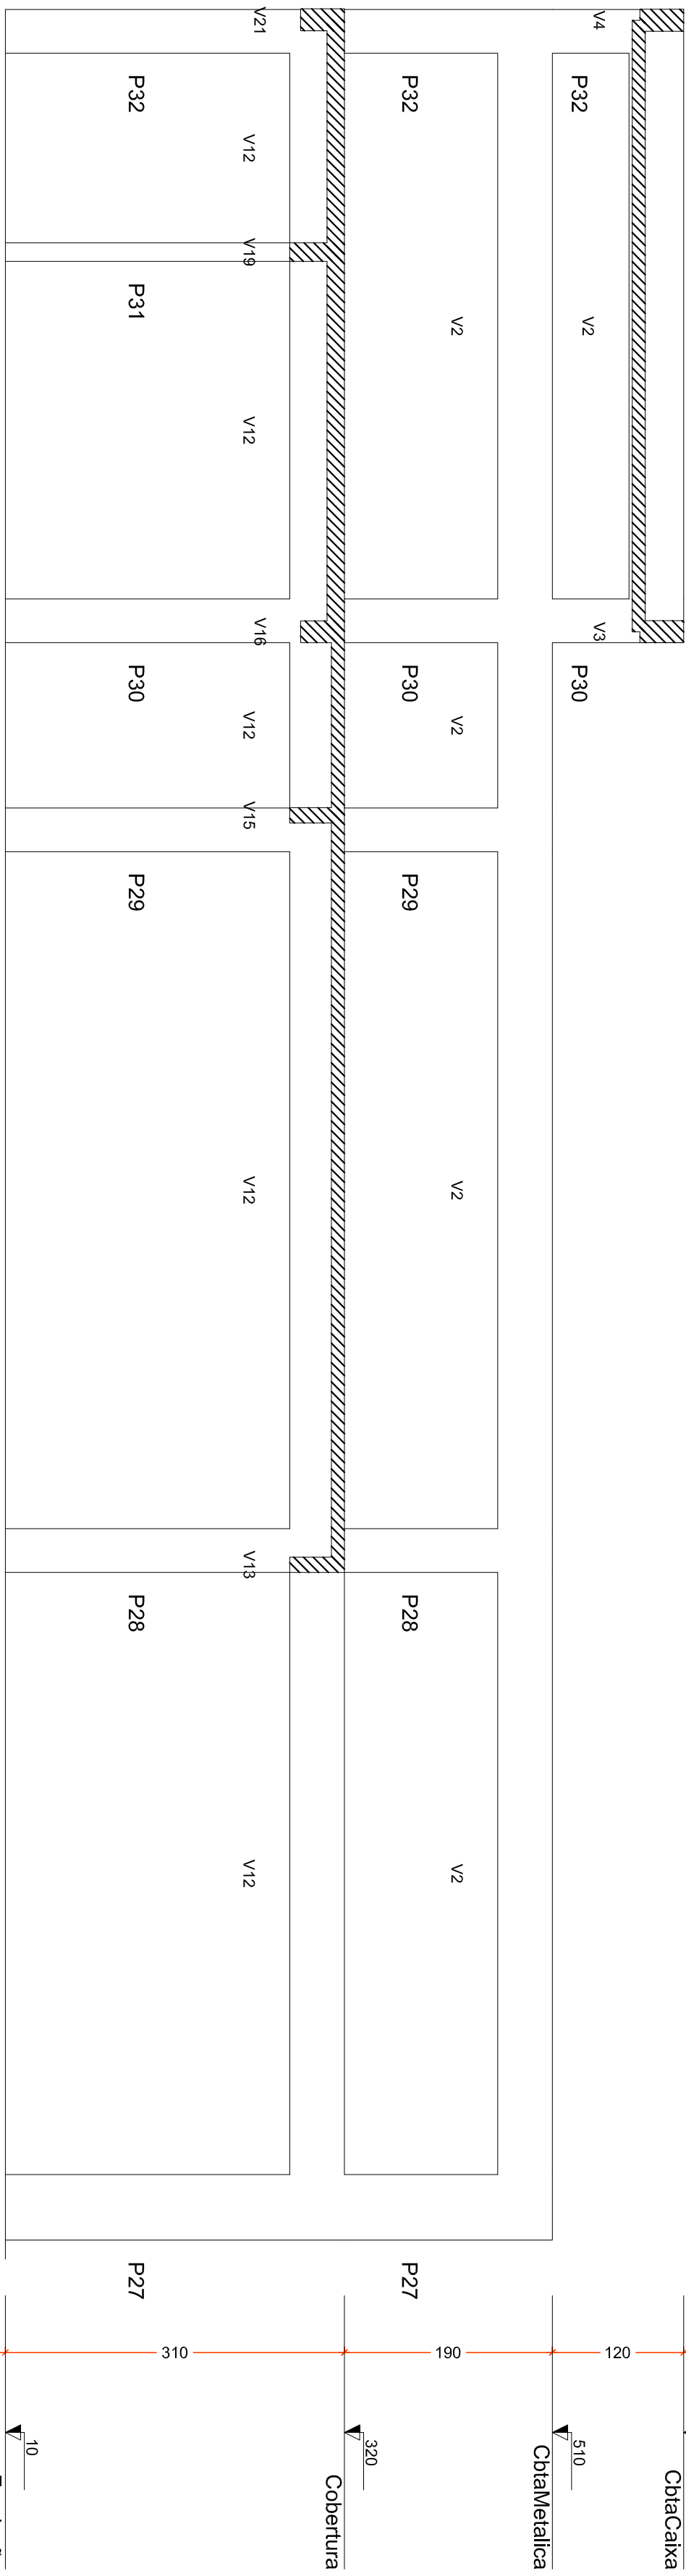


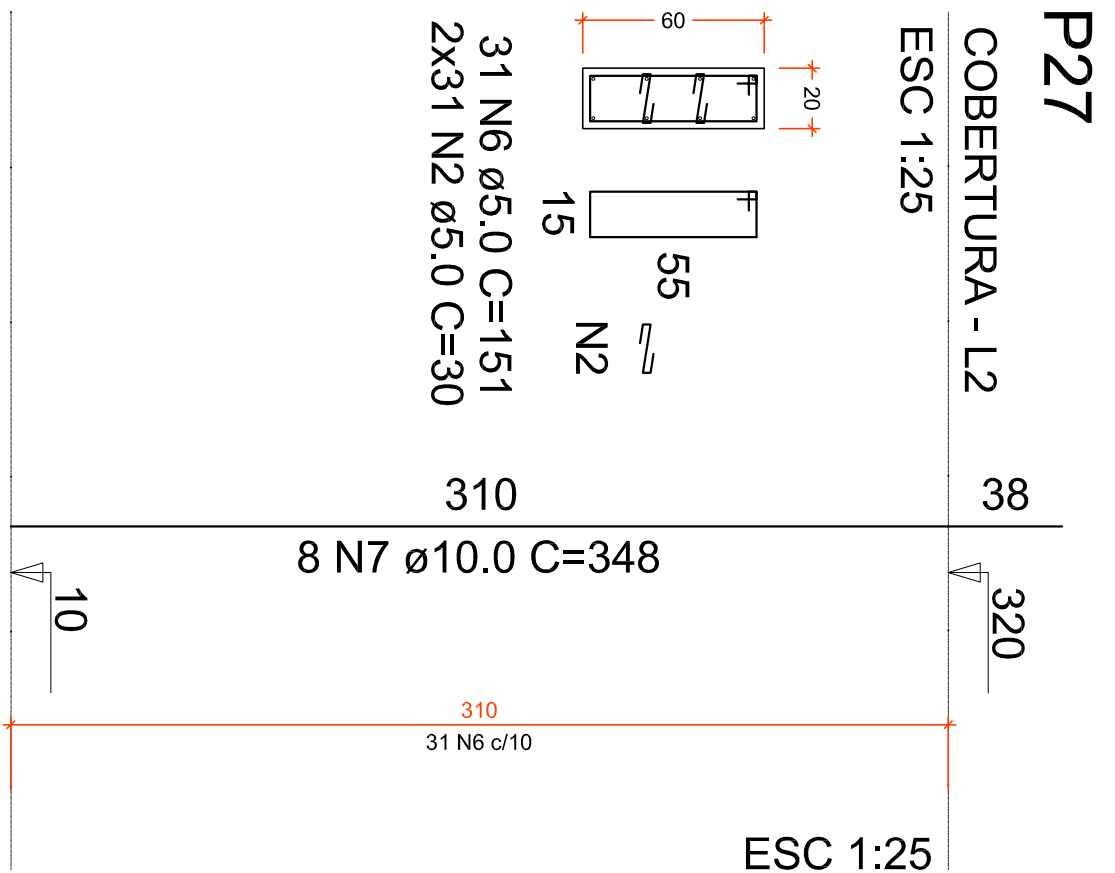

Corte B-B
escala 1:50

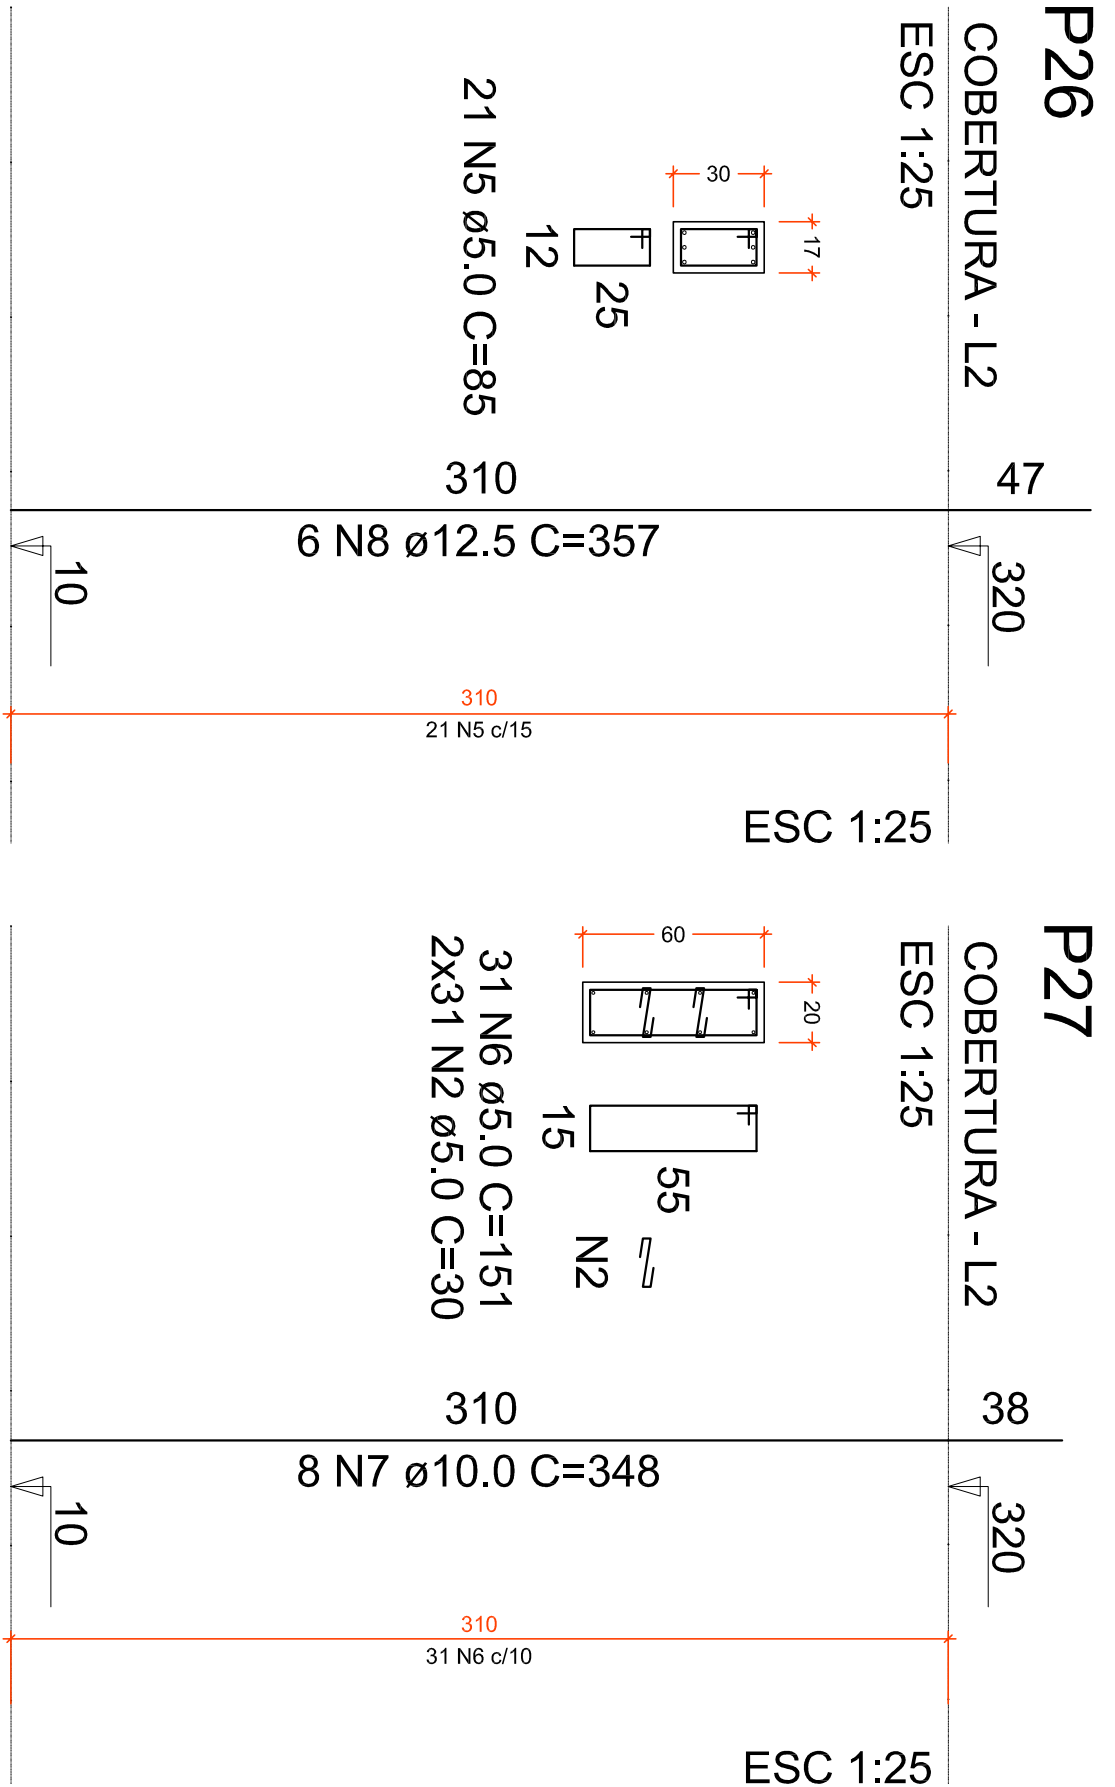

Corte A-A
escala 1:50

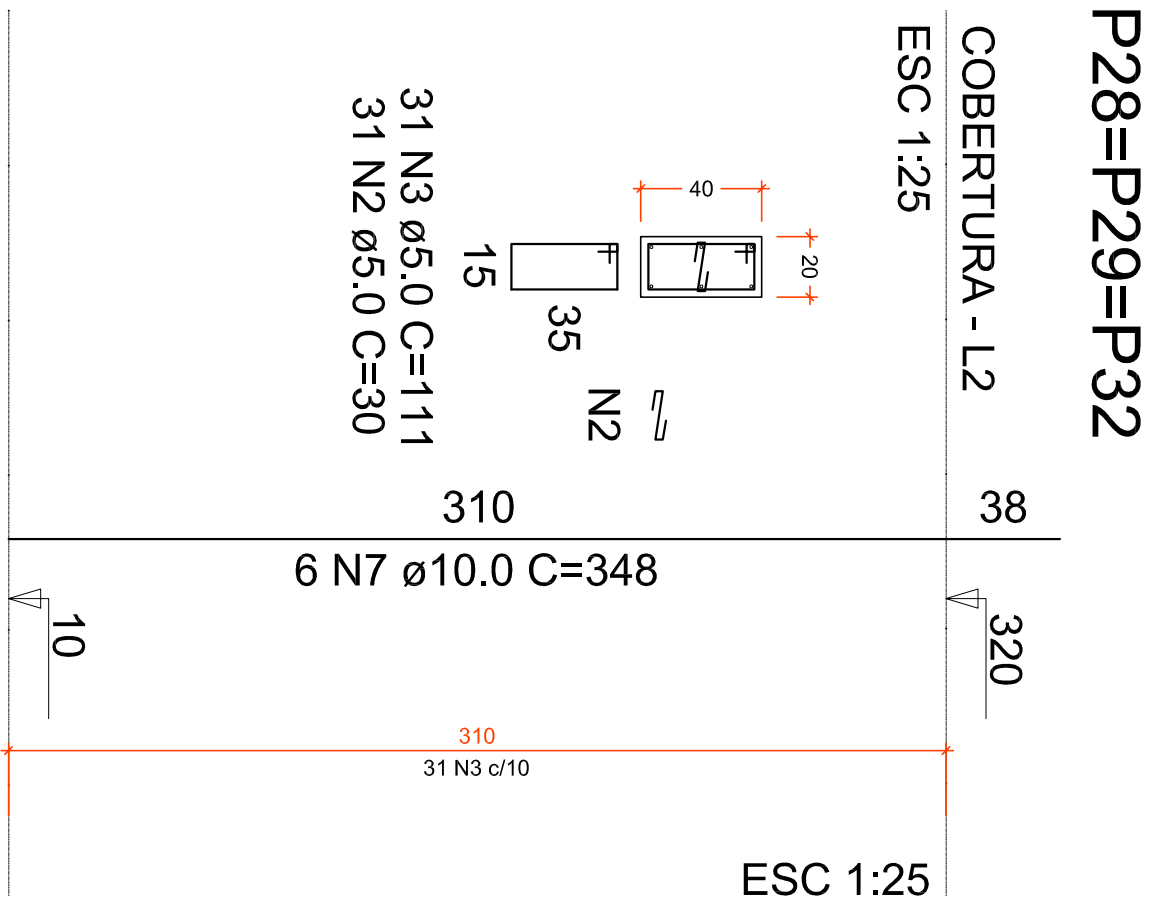

RELAÇÃO DO AÇO

AÇO	N	DIAM (mm)	QUANT	C.UNIT (cm)	C.TOTAL (cm)
CA60	1	5.0	651	79	51429
	2	5.0	341	30	10230
	3	5.0	186	111	20646
	4	5.0	91	2821	25391
	5	5.0	83	85	7055
	6	5.0	31	151	4681
CA50	7	10.0	154	348	53592
	8	12.5	6	357	2142

RESUMO DO AÇO

AÇO	DIAM (mm)	C.TOTAL (m)	PESO + 10% (kg)
CA50	10.0	535.9	363.5
CA60	12.5	21.4	22.7
CA60	5.0	968.6	164.2
PESO TOTAL (kg)		Volume de concreto (C-25) = 5.25 m³	
CA50	386.2	Área de forma = 96.41 m²	
CA60	164.2		

QUADRO DE REVISÕES

REV	DATA	DESCRIÇÃO	NOME
00	16.04.18	EMIÇÃO INICIAL	

PREFEITURA DO MUNICÍPIO DE ARAUCÁRIA
SECRETARIA MUNICIPAL DE PLANEJAMENTO



CMEI Avoreado

PROJETO ESTRUTURAL



PROPRIETÁRIO	REPRESENTANTE LEGAL	ESCALA
MUNICÍPIO DE ARAUCÁRIA	RESP. TÉCNICO EXECUÇÃO	Indicado
RESP. TÉCNICO PROJETO		Desenho
Ewerton Francisco Siqueira	A SER DEFINIDO EM LICITAÇÃO	Folha
ARACAU A 110.361-01PR		
Banco		
Capela Velha	Est-CMEI Avoreado	Abn/18