




P1=P2=P8=P9=P12=P13=P14=
=P15=P16=P17=P18=P19=P20=
=P21=P22=P23=P24=P25 P3

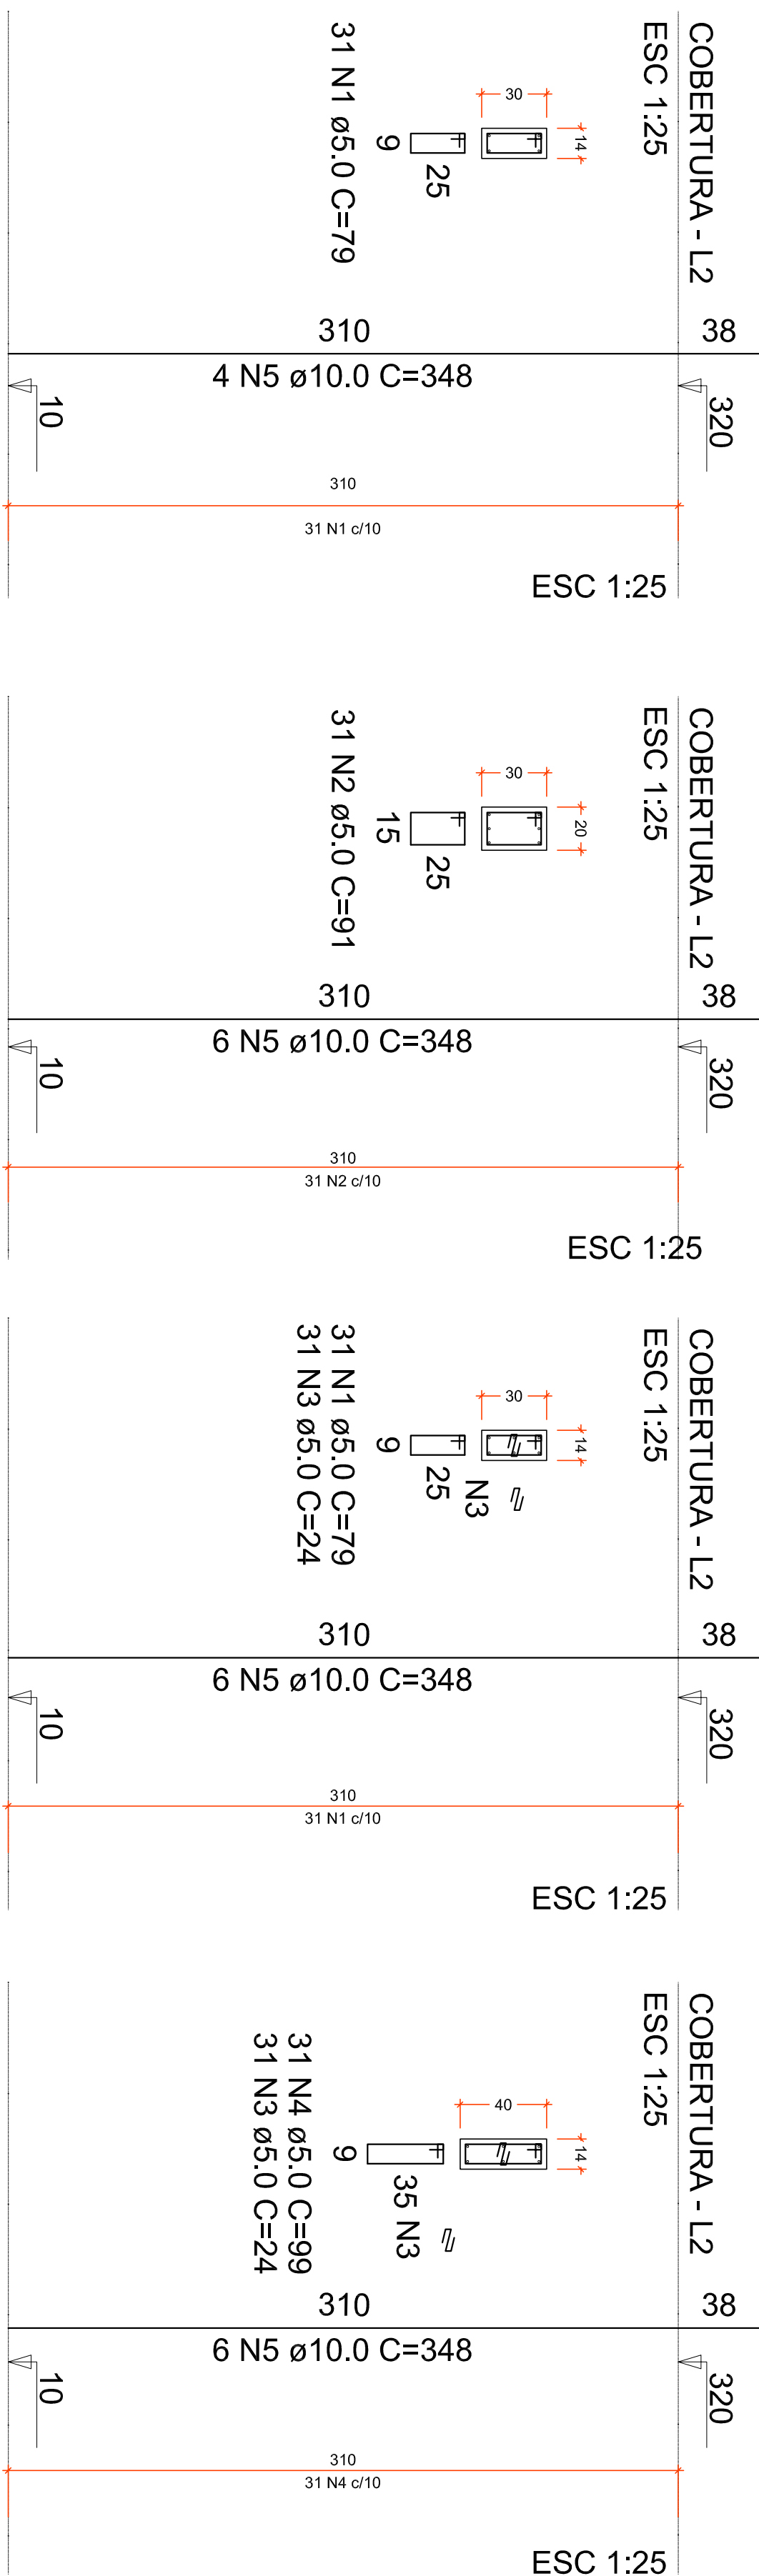

P4=P5=P6=P10=P11

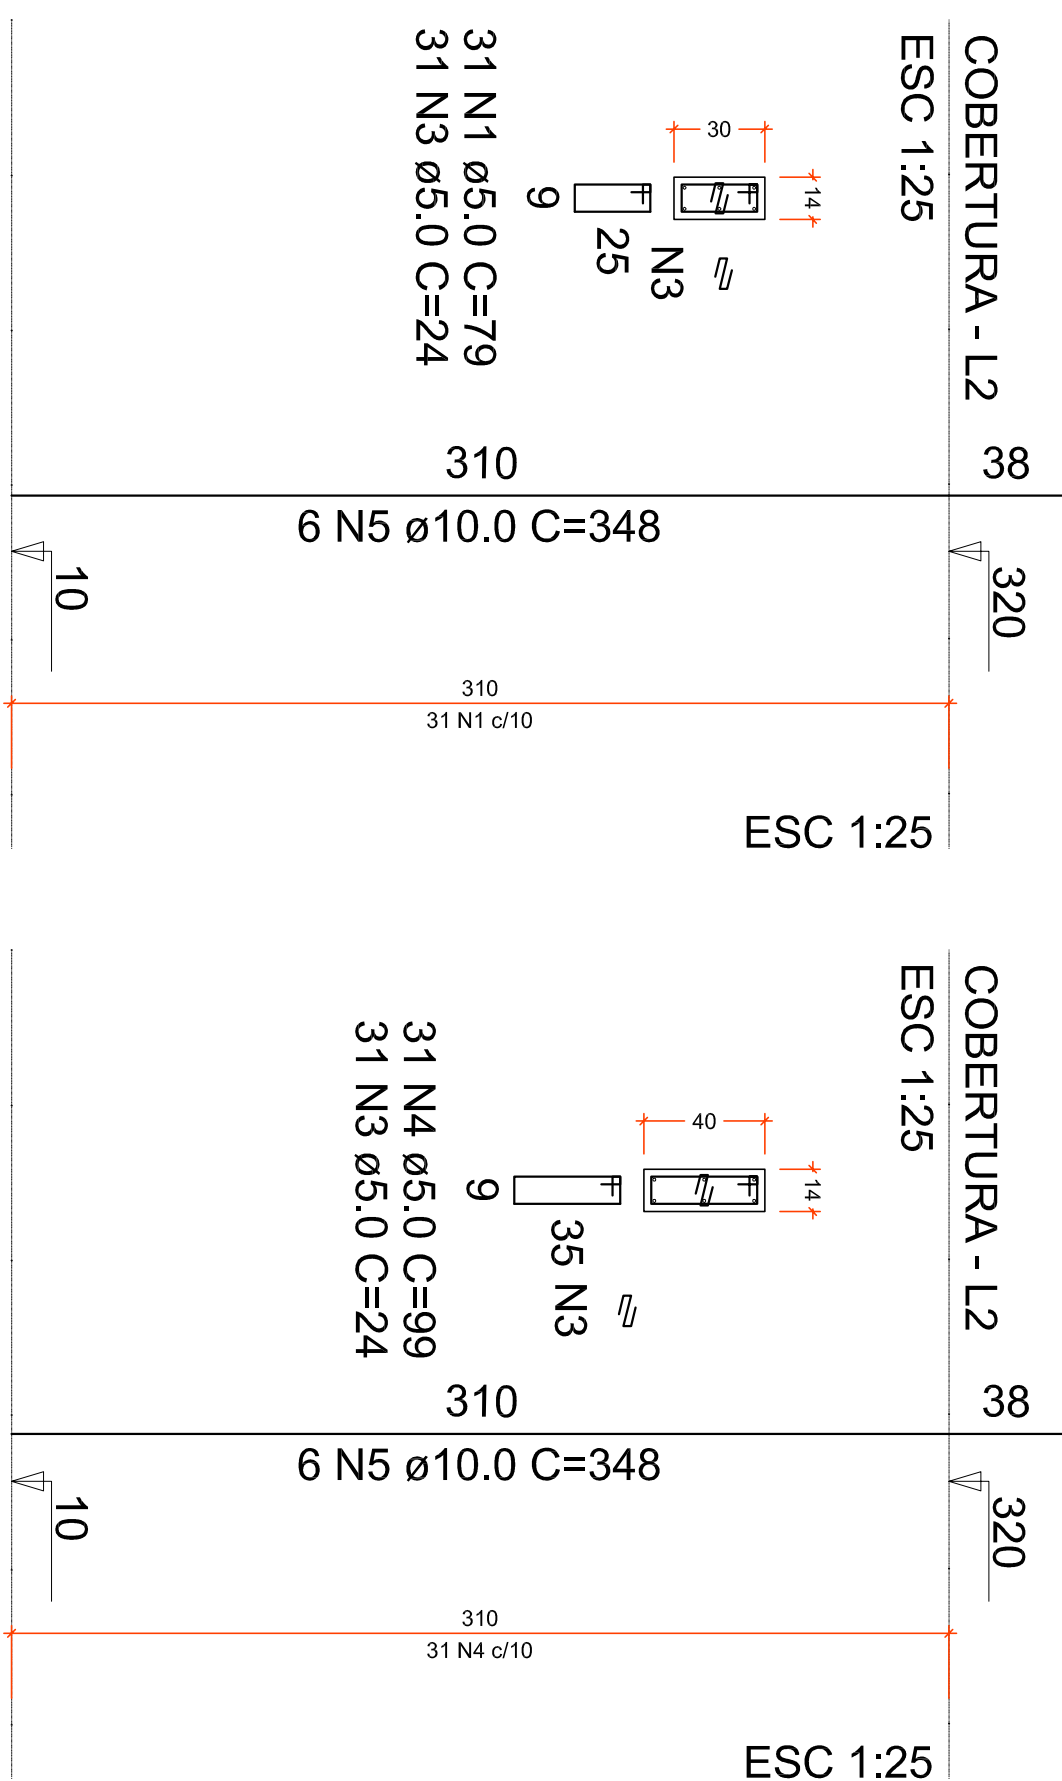

P7

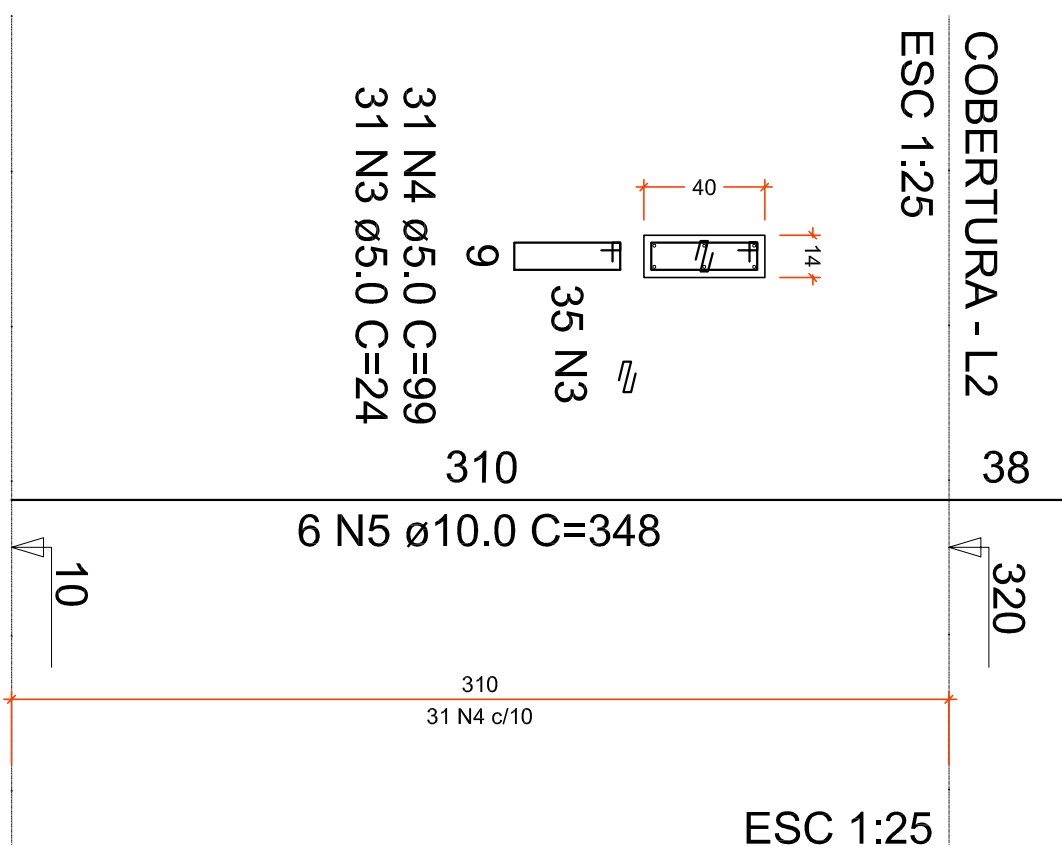

RELAÇÃO DO AÇO

AÇO	N	DIAM (mm)	QUANT	C.UNIT (cm)	C.TOTAL (cm)
CA60	1	5,0	713	79	56327
	2	5,0	31	91	2821
	3	5,0	186	24	4464
	4	5,0	31	99	3069
	5	10,0	114	348	39672
CA50					

RESUMO DO AÇO

AÇO	DIAM (mm)	C.TOTAL (m)	PESO + 10% (kg)
CA50	10,0	396,7	269,1
CA60	5,0	666,8	113,1
PESO TOTAL (kg)			
CA50	269,1		
CA60	113,1		

Volume de concreto (C-25) = 3.35 m³

Área de forma = 69.19 m²

RELAÇÃO DO AÇO

P3 3XP4

AÇO	N	DIAM (mm)	QUANT	C.UNIT (cm)	C.TOTAL (cm)
CA50	1	5,0	19	91	1729
	2	5,0	76	24	1824
	3	5,0	57	79	4503
	4	5,0	19	99	1881
	5	10,0	30	228	6840

RESUMO DO AÇO

AÇO	DIAM (mm)	C.TOTAL (m)	PESO + 10% (kg)
CA50	10.0	68.4	46.4
CA60	5.0	99.4	16.8

Volume de concreto (C-25) = 0.46 m³

Área de forma = 8.97 m²

QUADRO DE REVISÕES

REV	DATA	DESCRIÇÃO	NOME
00	16.04.18	EMISSION INICIAL	

PREFEITURA DO MUNICÍPIO DE ARAUCÁRIA
SECRETARIA MUNICIPAL DE PLANEJAMENTO

SMPL

TÍTULO

CMEI Avaredo





PROPOSTA TIPO	REPRESENTANTE LEGAL	ESCALA
MUNICÍPIO DE ARAUCÁRIA		Indicador
RESP. TÉCNICO DO PROJETO	RESP. TÉCNICO EXECUÇÃO	Desenho
Ewerton Francisco Stocco		Mattana
CREMOPAL A 110,5872/DPR		FOLHA
BARRO	ARQUIVO DIGITAL	DATA
Capela Velha	Est-CME/ Anovredo	Abril/18
A SER DEFINIDO EM LICITAÇÃO		08/17