



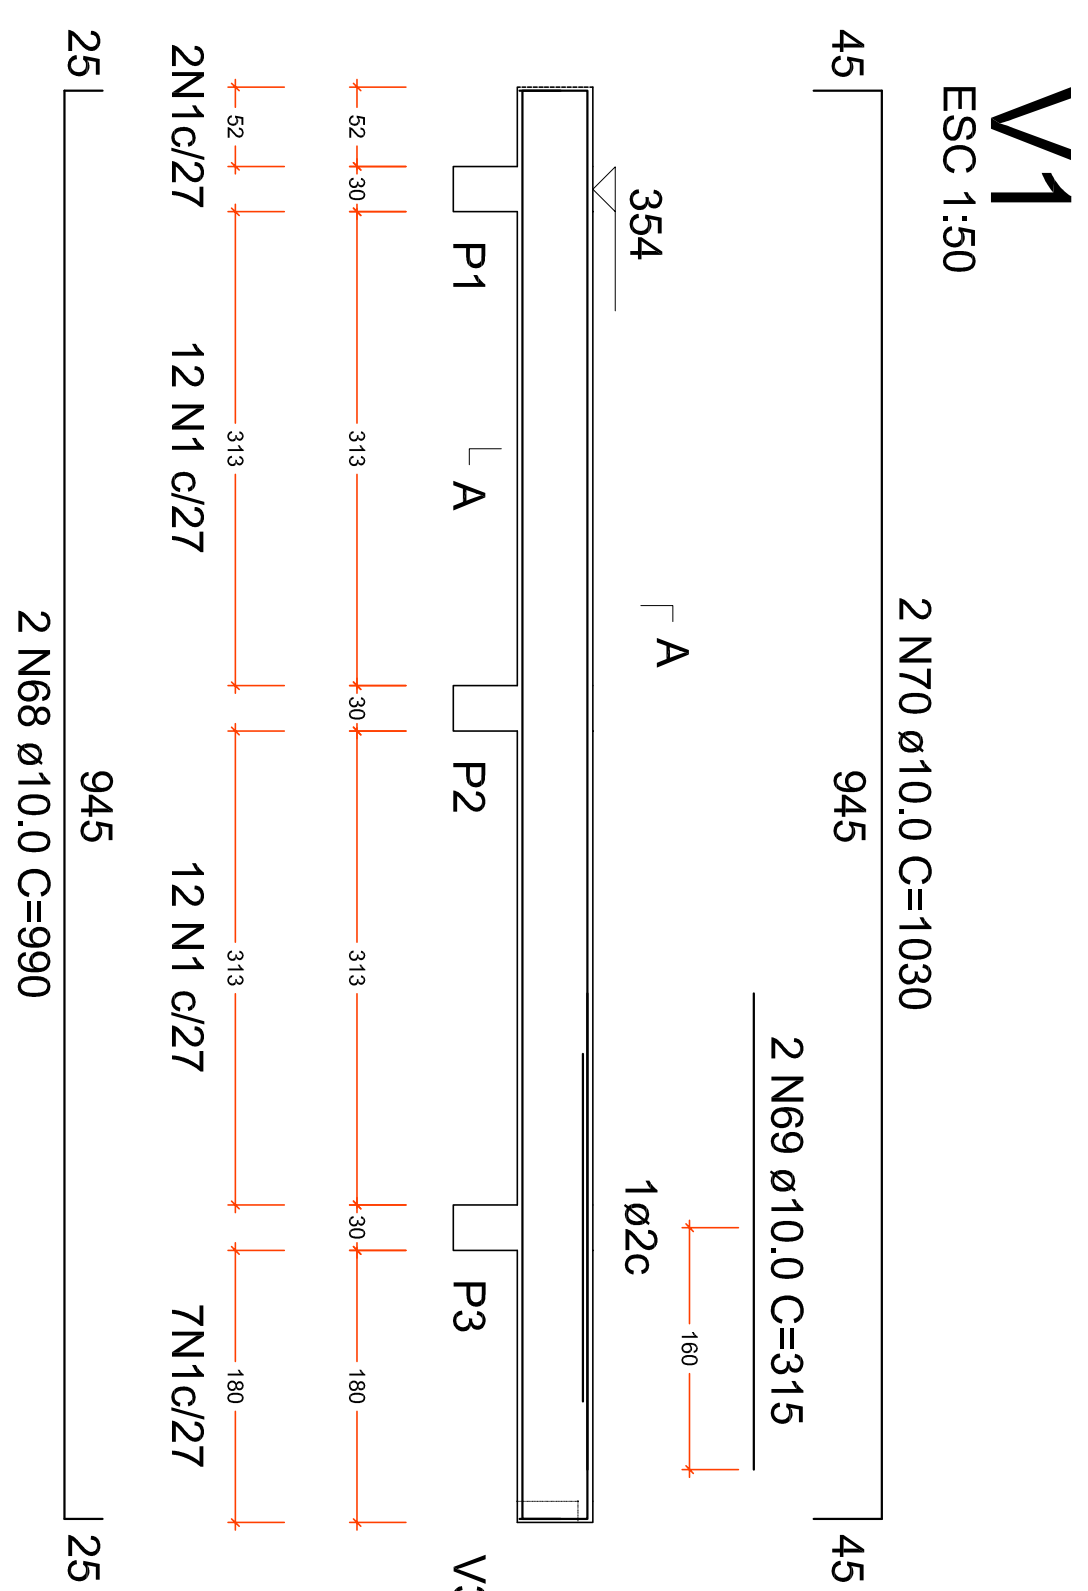


SEÇÃO A-A

ESC 1:25

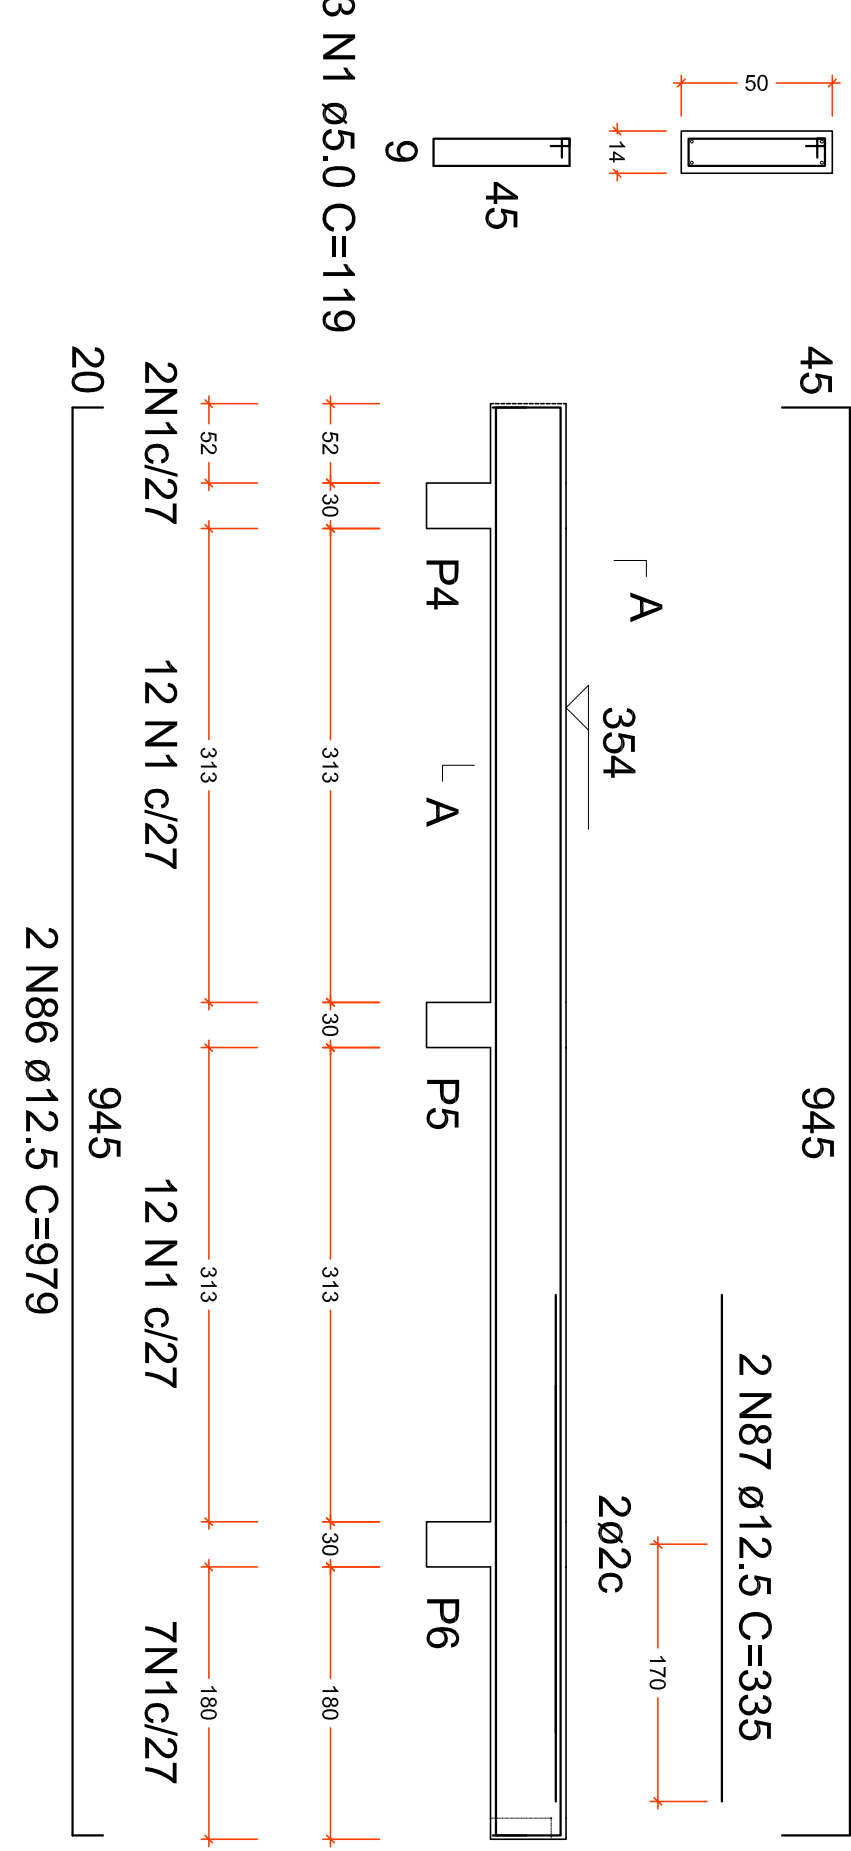


SEÇÃO A-A

ESC 1:25

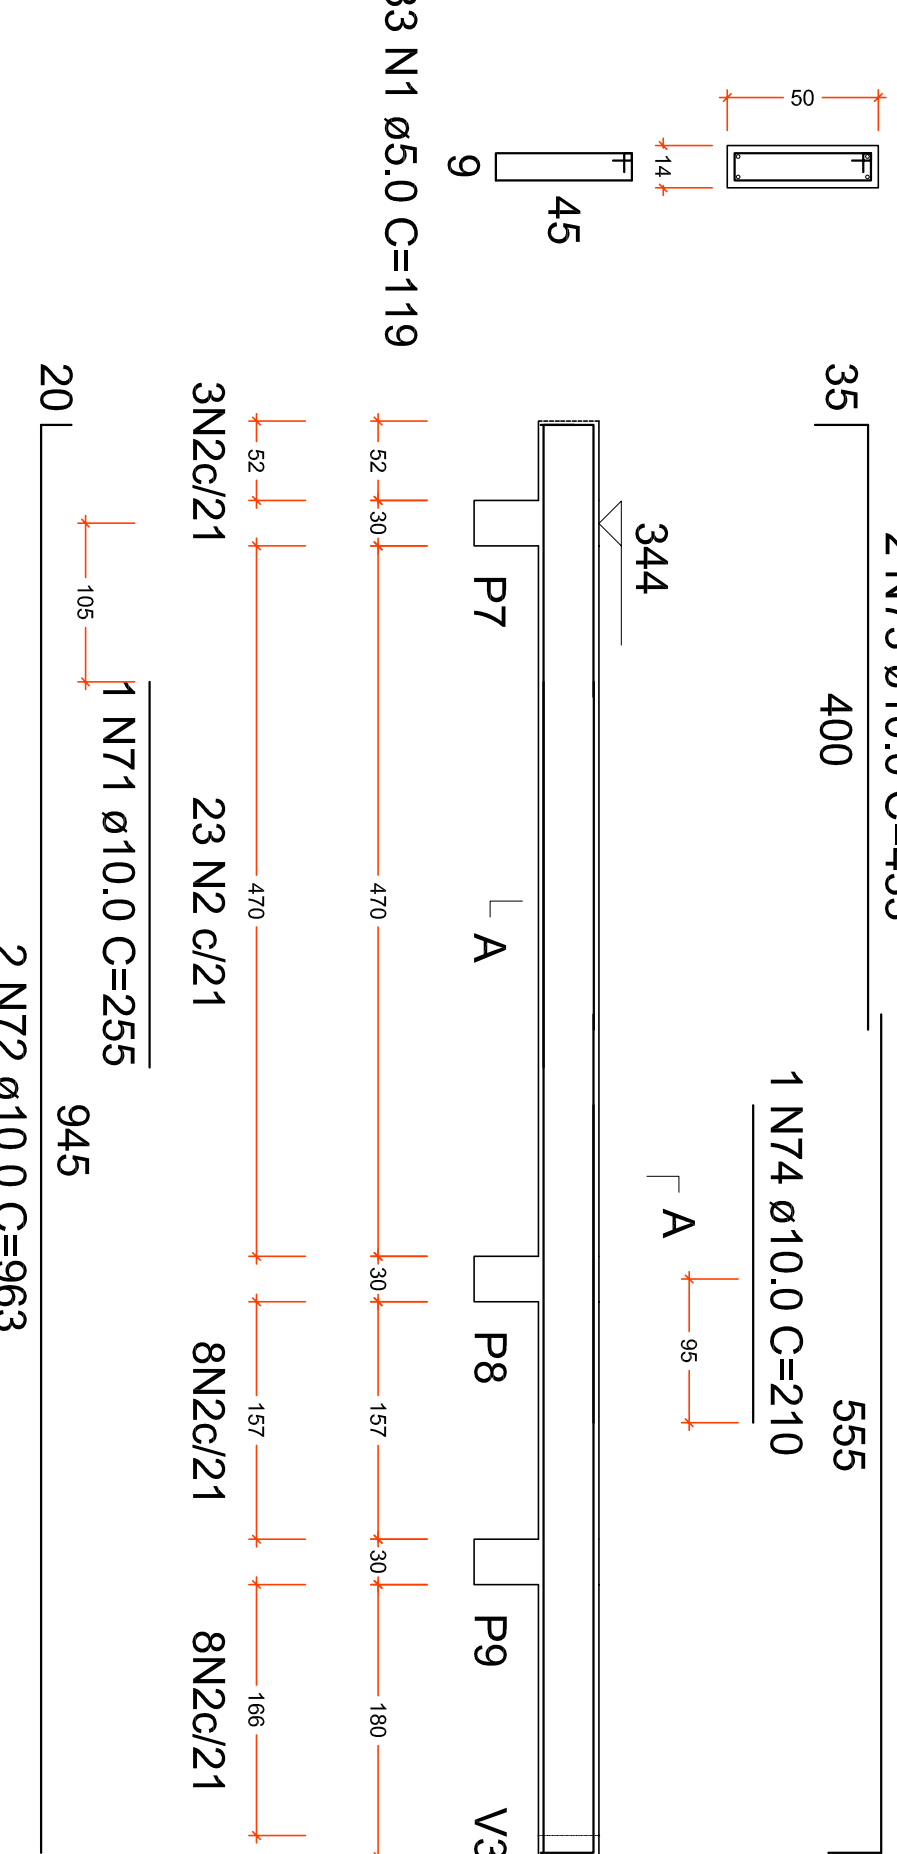


SEÇÃO A-A

ESC 1:25

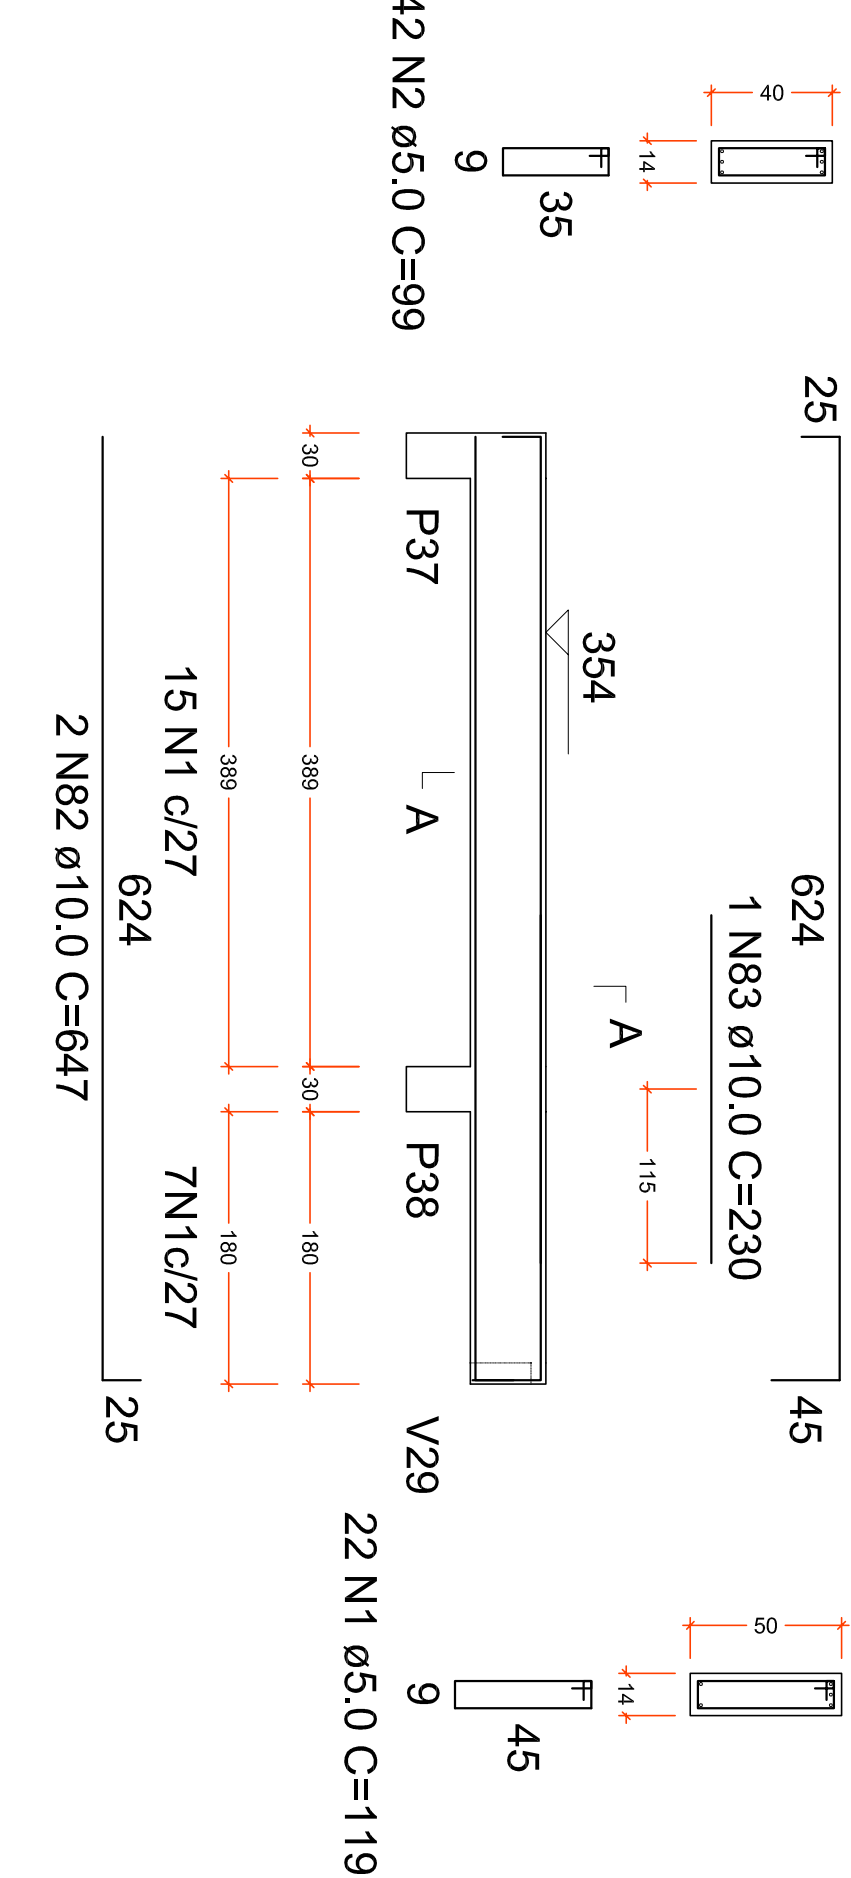


SEÇÃO A-A

ESC 1:25

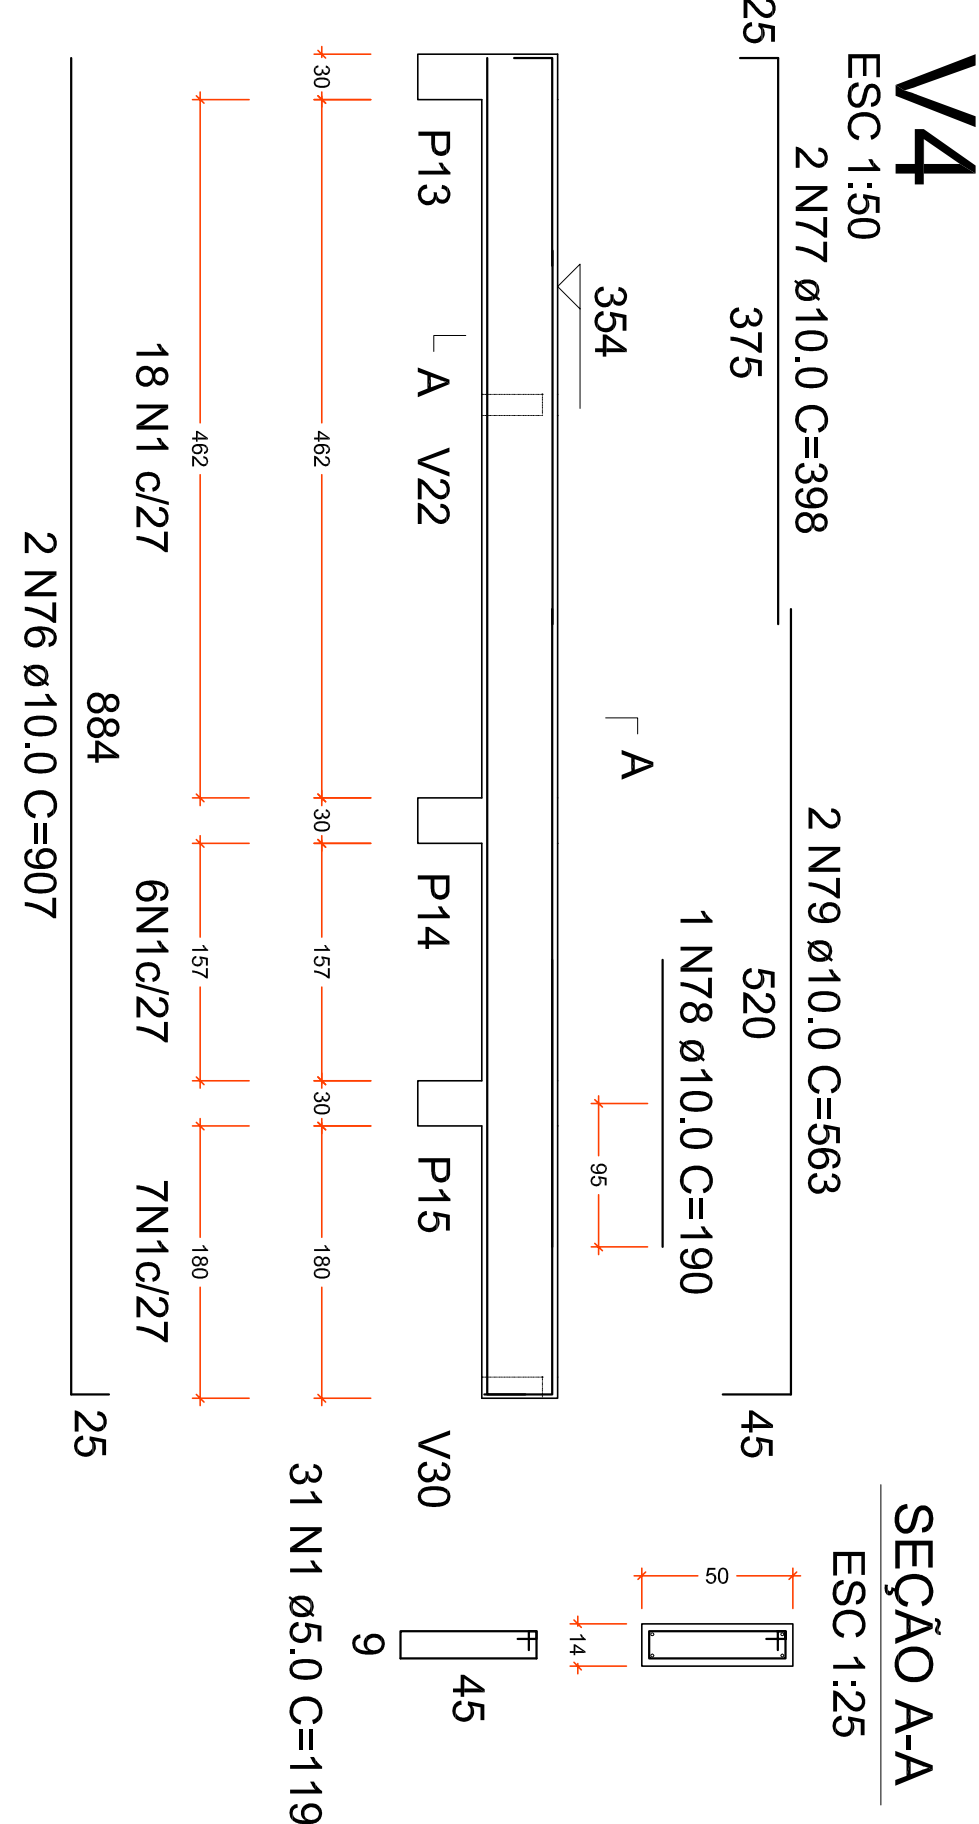


SEÇÃO A-A

ESC 1:25

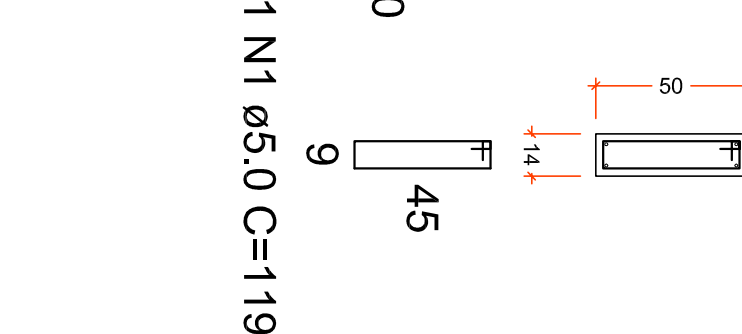


SEÇÃO A-A

ESC 1:25

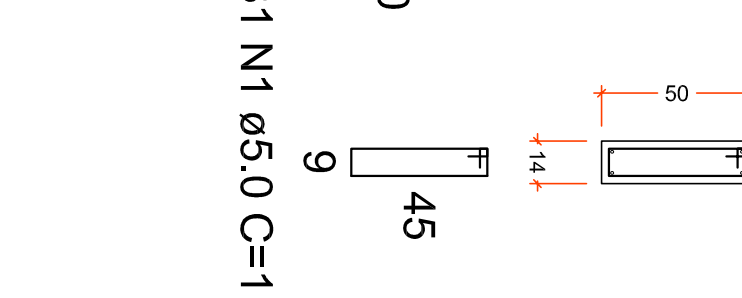


SEÇÃO A-A

ESC 1:25

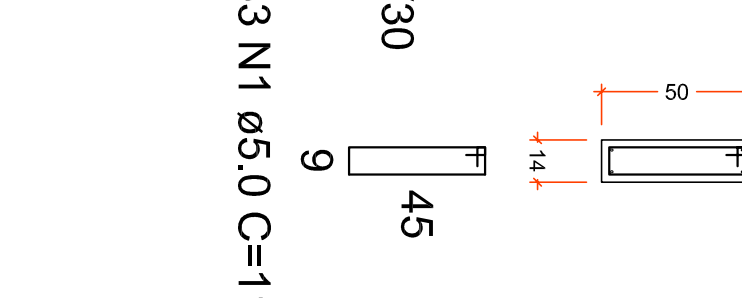


SEÇÃO A-A

ESC 1:25

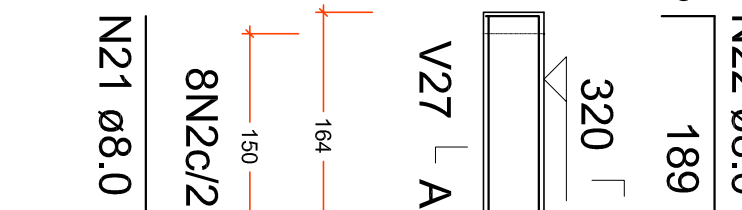


SEÇÃO A-A

ESC 1:25

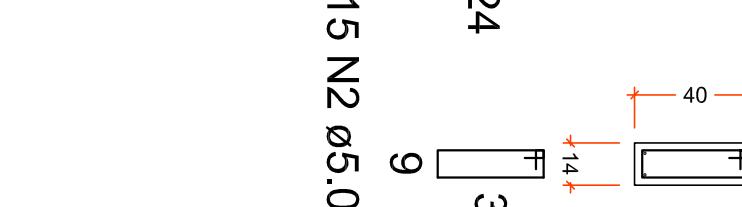



SEÇÃO A-A

ESC 1:50

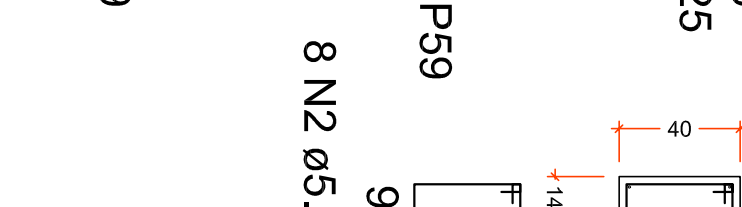


SEÇÃO A-A

ESC 1:25

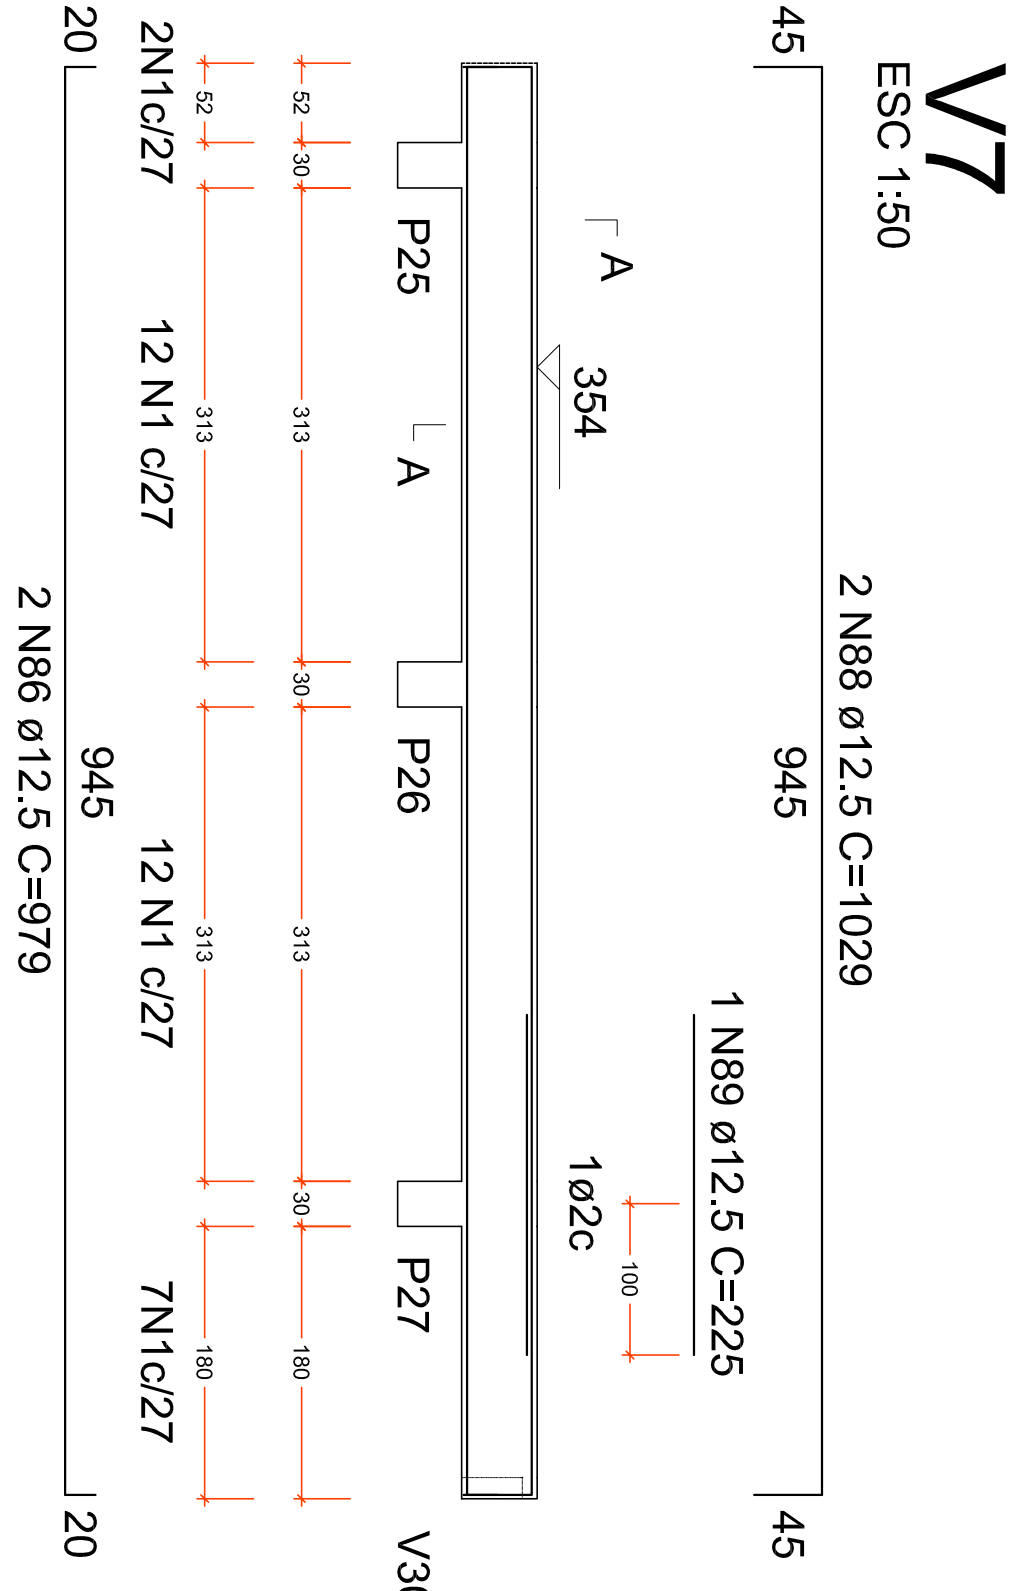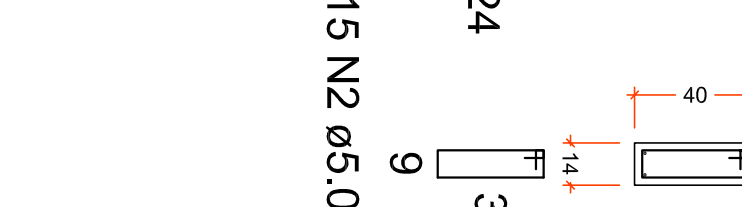

SEÇÃO A-A

ESC 1:25

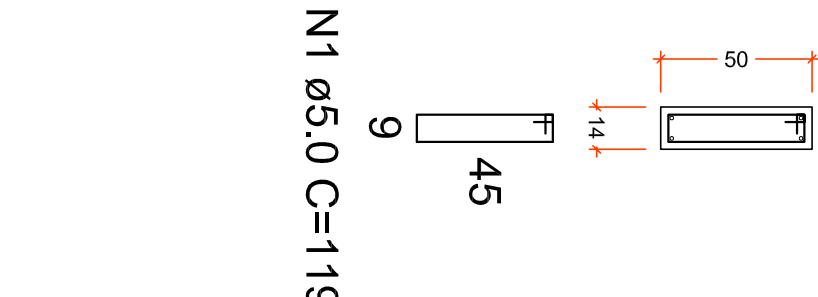


SEÇÃO A-A

ESC 1:25




SEÇÃO A-A

ESC 1:25

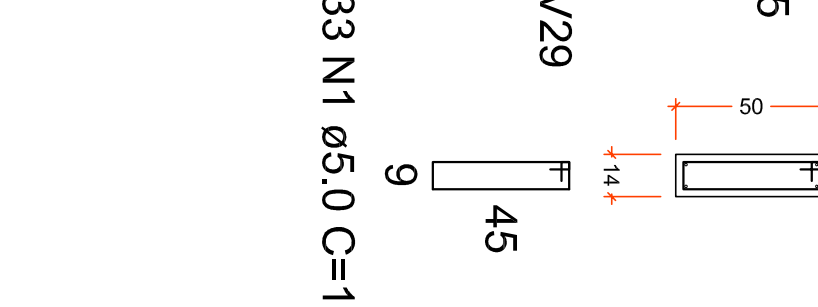

V13

ESC 1:50

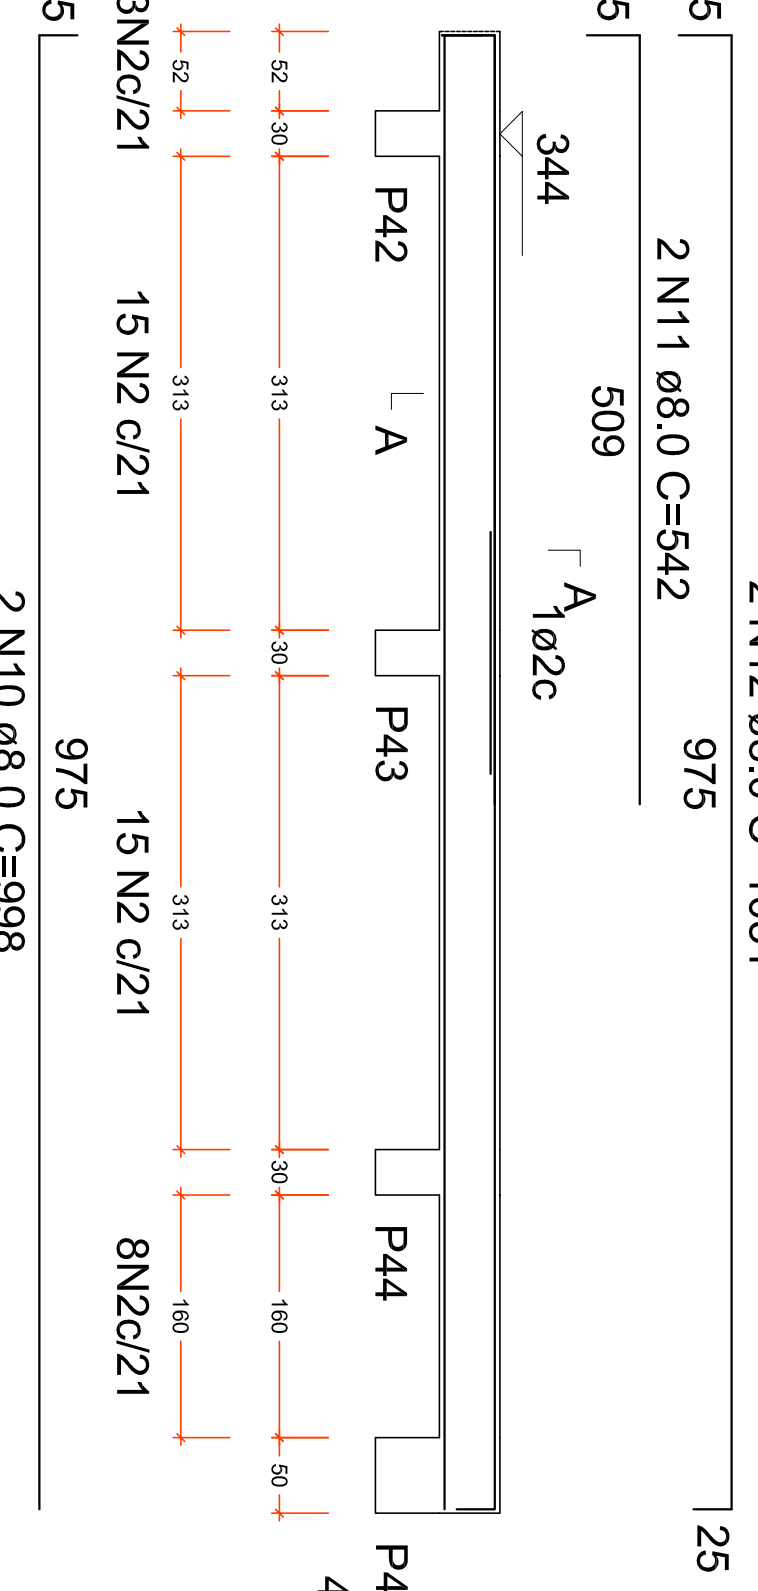


SEÇÃO A-A

ESC 1:25




SEÇÃO A-A

ESC 1:25

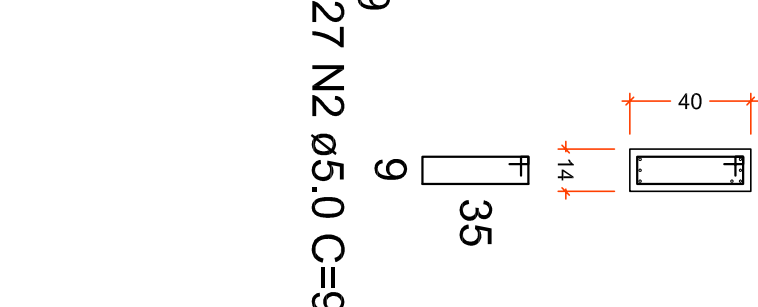

SEÇÃO A-A

ESC 1:25

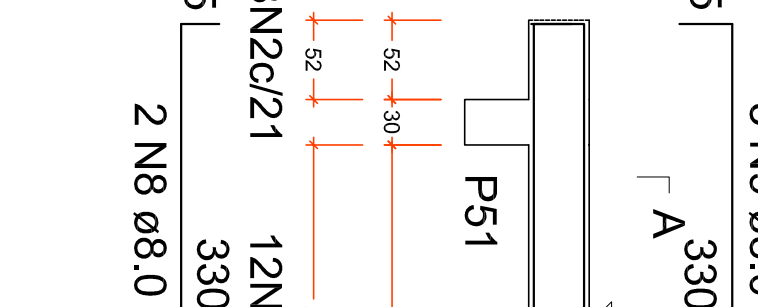


SEÇÃO A-A

ESC 1:25




SEÇÃO A-A

ESC 1:25

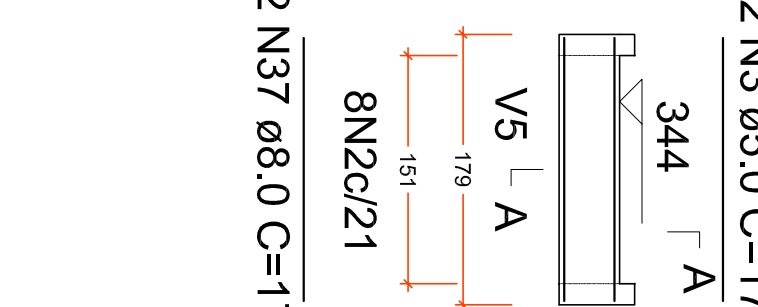

SEÇÃO A-A

ESC 1:25

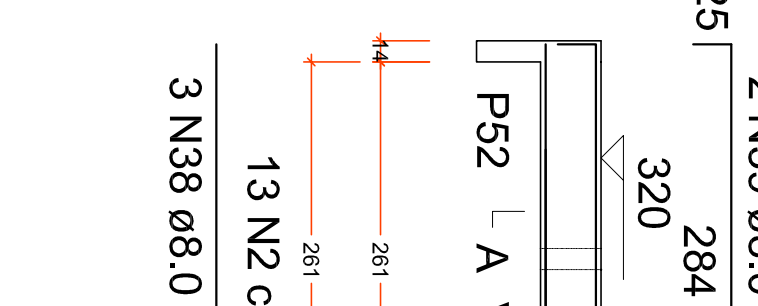


SEÇÃO A-A

ESC 1:25




SEÇÃO A-A

ESC 1:25

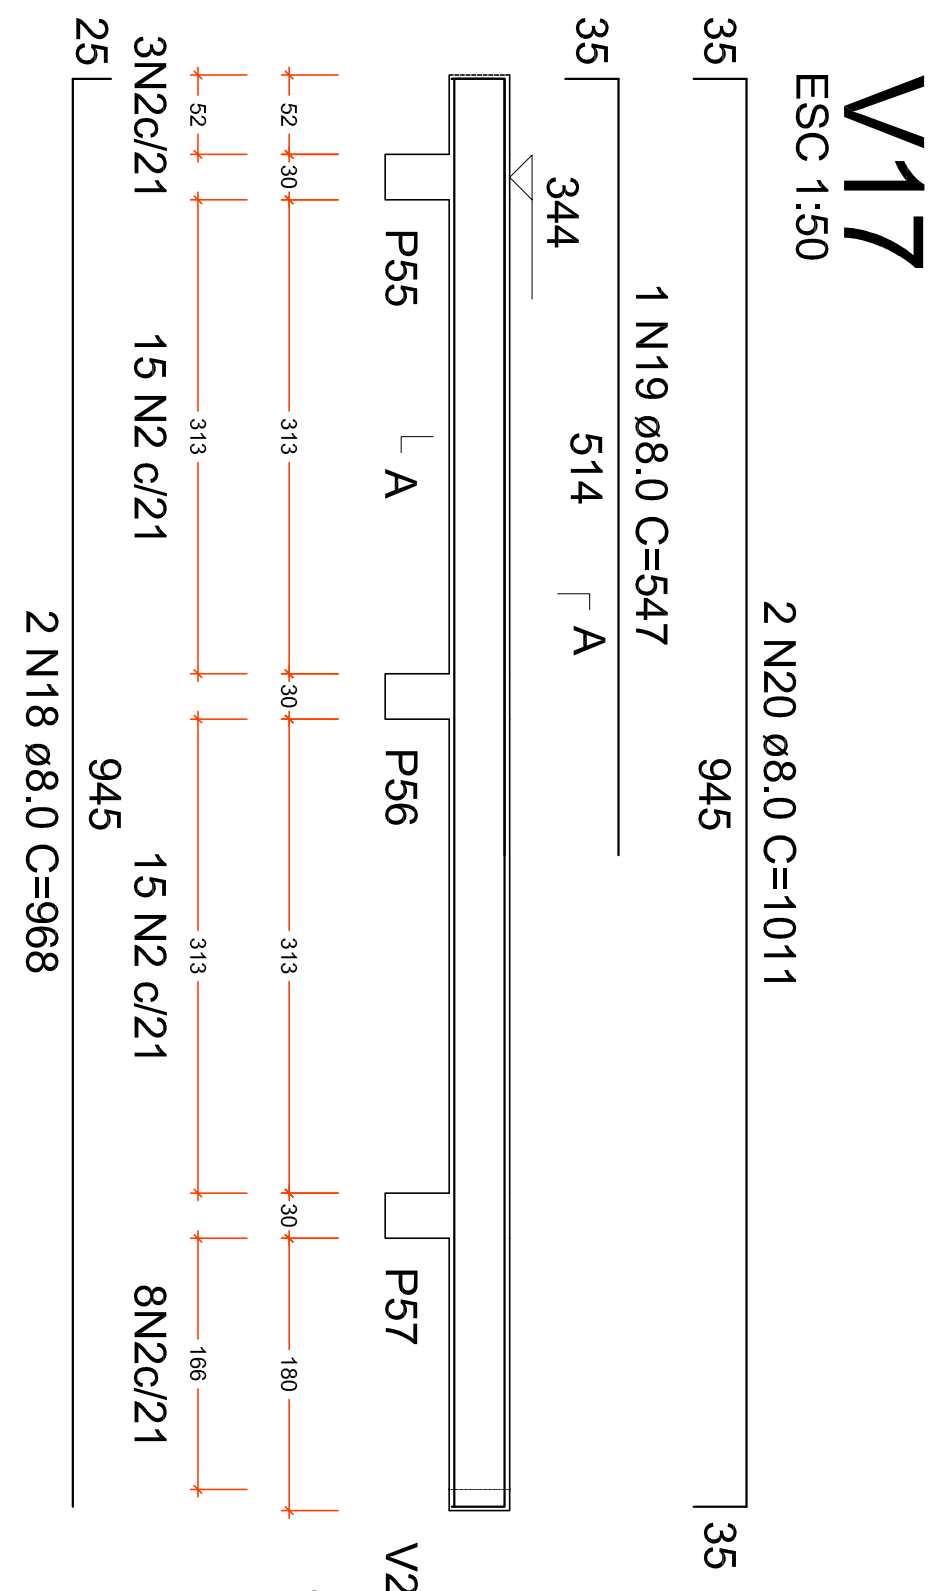


SEÇÃO A-A

ESC 1:25

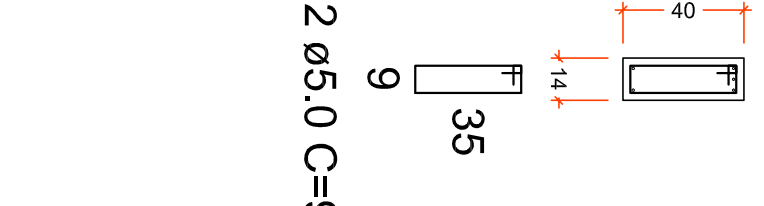


SEÇÃO A-A

ESC 1:25

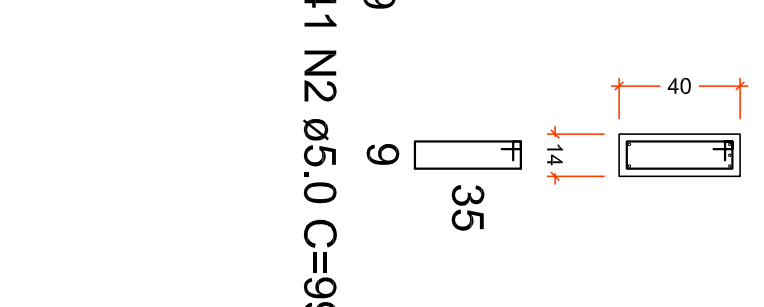


SEÇÃO A-A

ESC 1:25

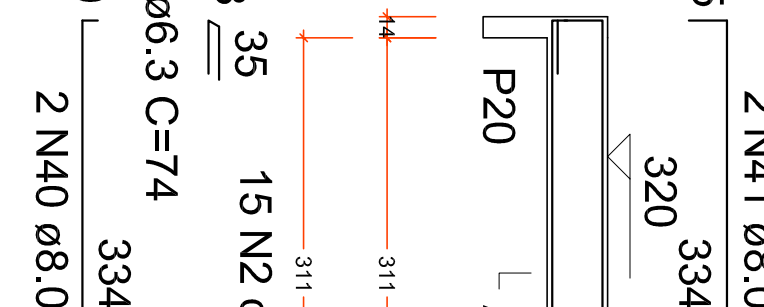


SEÇÃO A-A

ESC 1:25

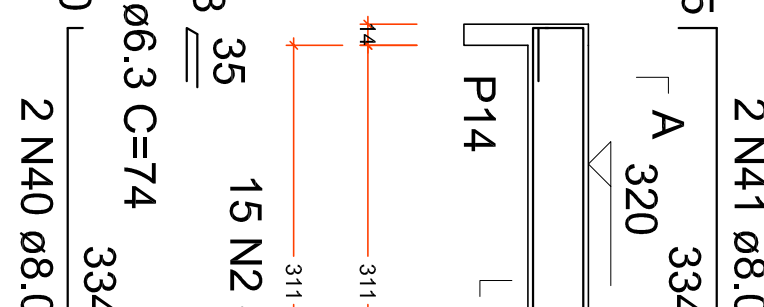

SEÇÃO A-A

ESC 1:25

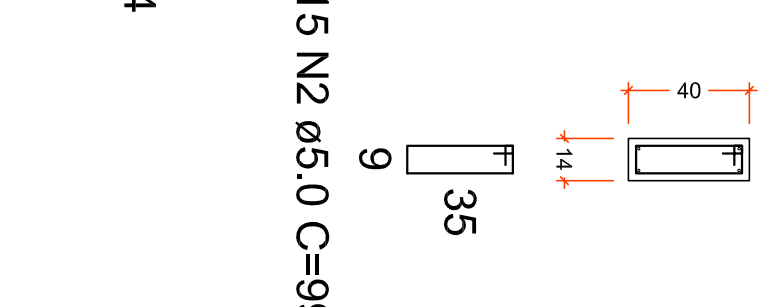

REV.	DATA	DESCRIÇÃO	NOME
00	16.04.18	EMISSÃO INICIAL	

QUADRO DE REVISÕES

TÍTULO	PROJETO ESTRUTURAL
CLIENTE	PREFEITURA DO MUNICÍPIO DE ARAUCÁRIA
PROJETO	SECRETARIA MUNICIPAL DE PLANEJAMENTO
PROJETO	SECRETARIA MUNICIPAL DE PLANEJAMENTO

CMEI Anovredo



PROJETO

PROJETO

PROJETO

PROJETO

PROJETO