



Corte A-A
escala 1:50

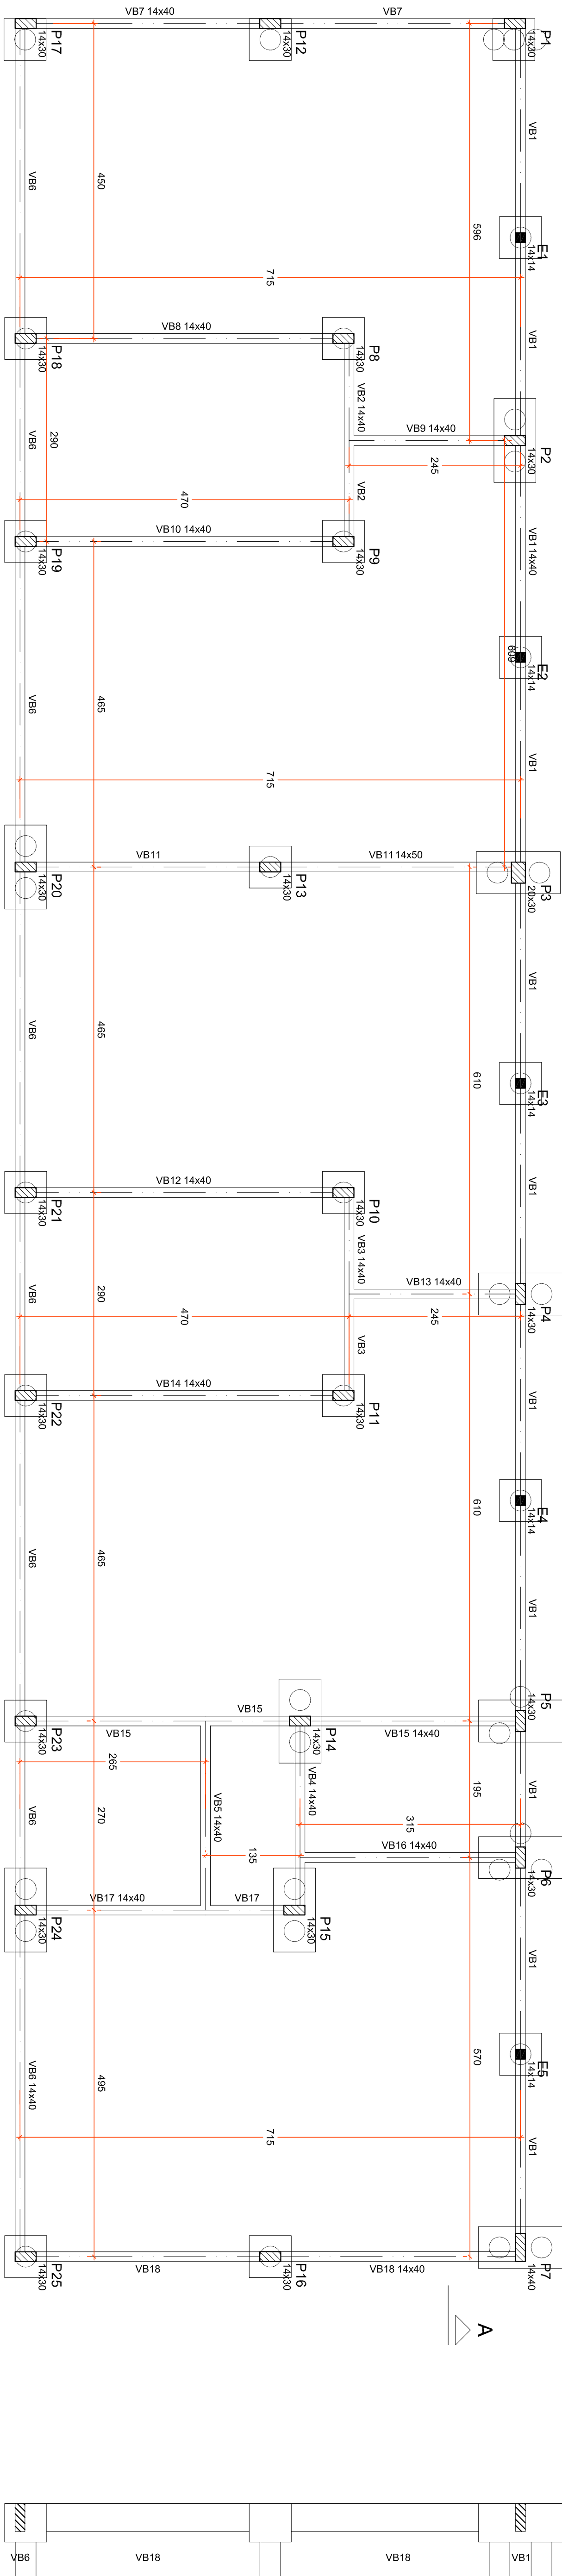

B2=B3=B4=B5=B6=B7=B14=B15=B20=B24
2xC30

PLANTA
ESC 1:25


CORTE A-A
ESC 1:25

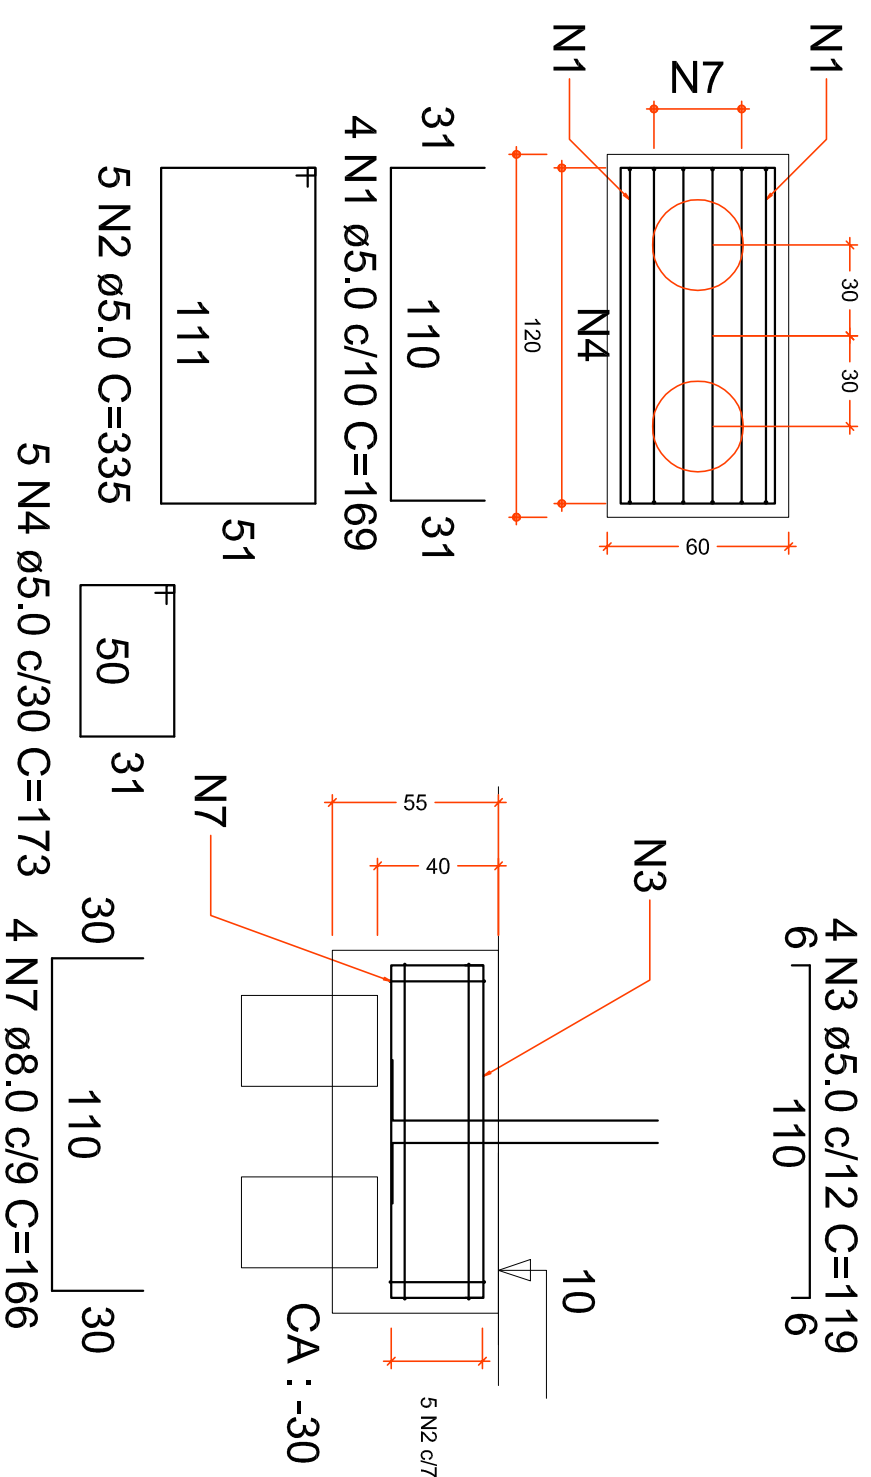

B1=B8=B9=B10=B11=B12=B13=B16
=B17=B18=B19=B21=B22=B23=B25
1xC30

PLANTA
ESC 1:25

CORTE
ESC 1:25

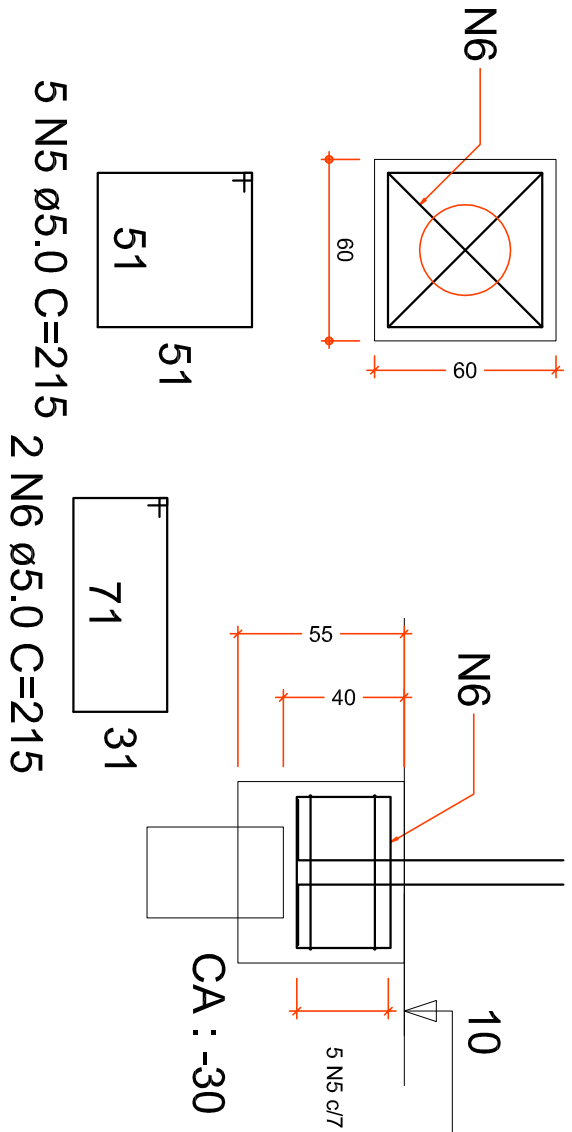

RELAÇÃO DO AÇO

10xB6

15xB12

AÇO	N	DIAM (mm)	QUANT	C.UNIT (cm)	C.TOTAL (cm)
CA60	1	5.0	40	169	6760
	2	5.0	50	335	16750
	3	5.0	40	119	4760
	4	5.0	50	173	8650
	5	5.0	75	215	16125
	6	5.0	30	215	6450
	7	8.0	40	166	6640
CA50					

RESUMO DO AÇO

AÇO	DIAM (mm)	C.TOTAL (m)	PESO + 10% (kg)
CA50	8.0	66.4	28.8
CA60	5.0	595	100.9
PESO TOTAL (kg)			
CA50			28.8
CA60			100.9

Volume de concreto (C-25) = 6.99 m³
Área de forma = 48.53 m²

Forma da Fundação
escala 1:50

Corte A-A
escala 1:50

REV	DATA	DESCRIÇÃO	NOME
00	16.04.18	EMIÇÃO INICIAL	

QUADRO DE REVISÕES	
REV	DATA
00	16.04.18

PREFEITURA DO MUNICÍPIO DE ARAUCÁRIA	
SECRETARIA MUNICIPAL DE PLANEJAMENTO	
CMEI Avoredo	
REFERÊNCIA	
PROJETO DA FUNDAÇÃO	
Bloco Bergário - Forma da Fundação e Detalhe dos Blocos	
PROPRIETÁRIO	
MUNICÍPIO DE ARAUCÁRIA	
RESP. TÉCNICO PELO PROJETO	
Ewerton Francisco Siooco	
REGISTRO A 110.361.201R	
Bairro: Capela Velha	
Fund-CMEI Avoredo	
DATA	
Abril/18	

ESCALA	
Indicada	
DESENHO	
Mattana	
FOLHA	
06/13	



PROJETO E DESENVOLVIMENTO DA UTILIZAÇÃO SEM AUTORIZAÇÃO

DIREITOS AUTORAIS RESERVADOS