VB30

ESC 1:50

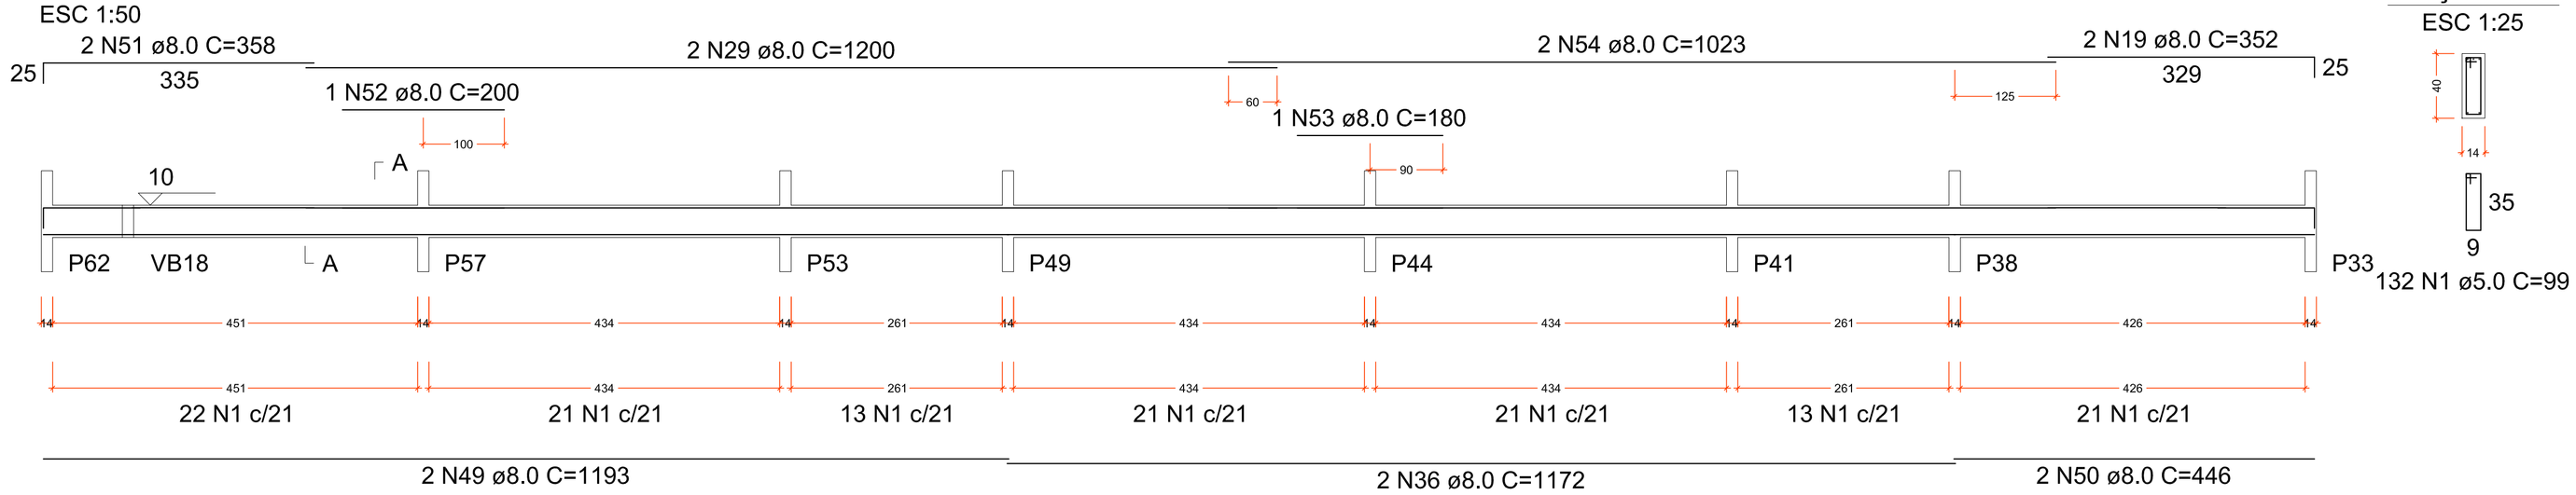

SEÇÃO A-A

ESC 1:25

VB31

ESC 1:50

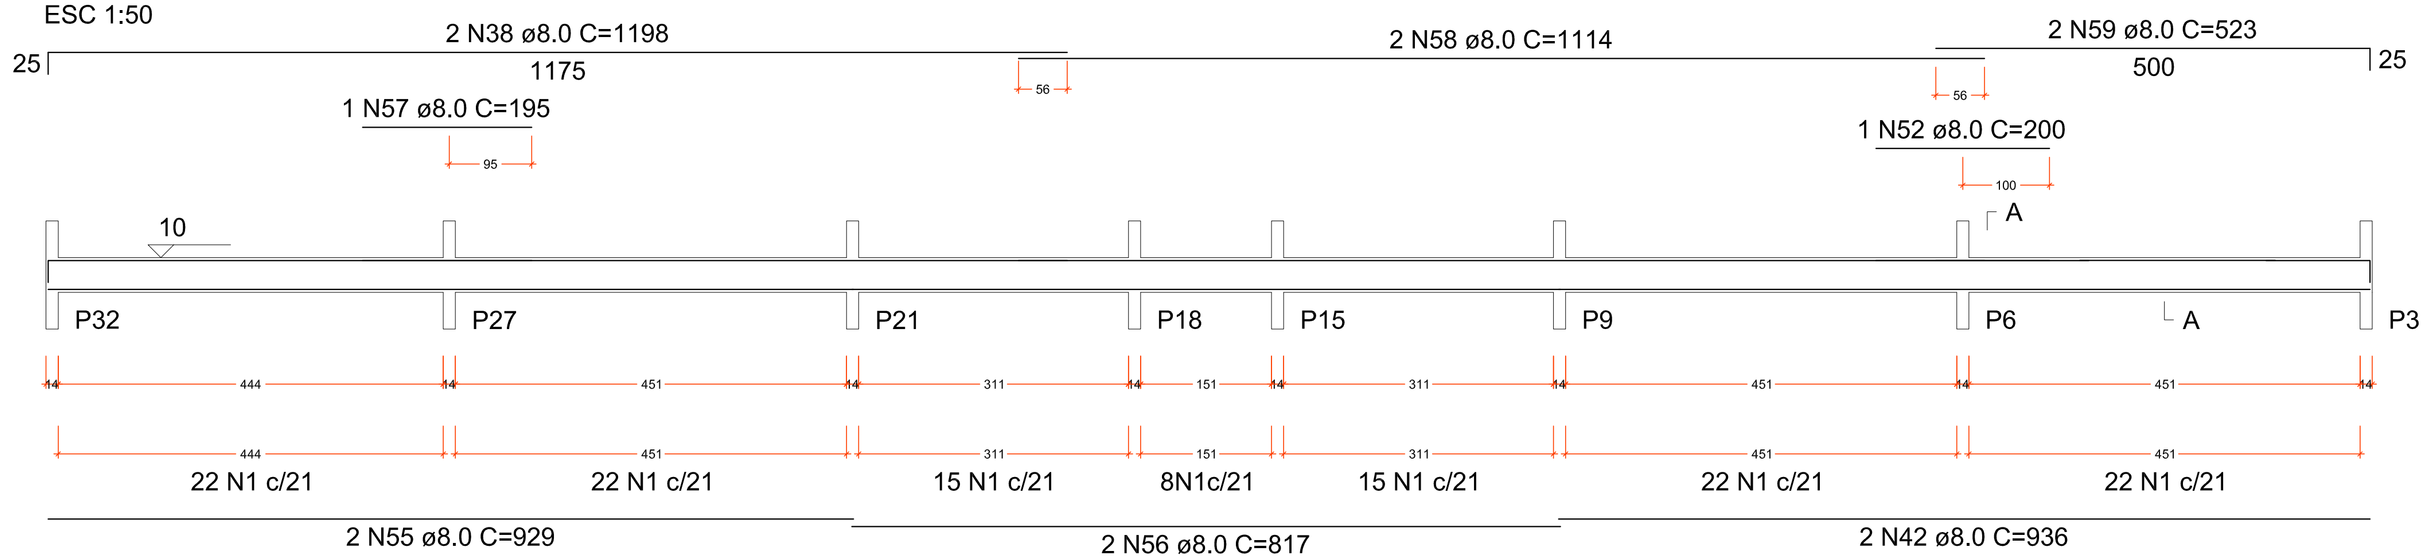

SEÇÃO A-A

ESC 1:25

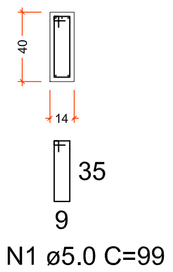

VB32

ESC 1:50

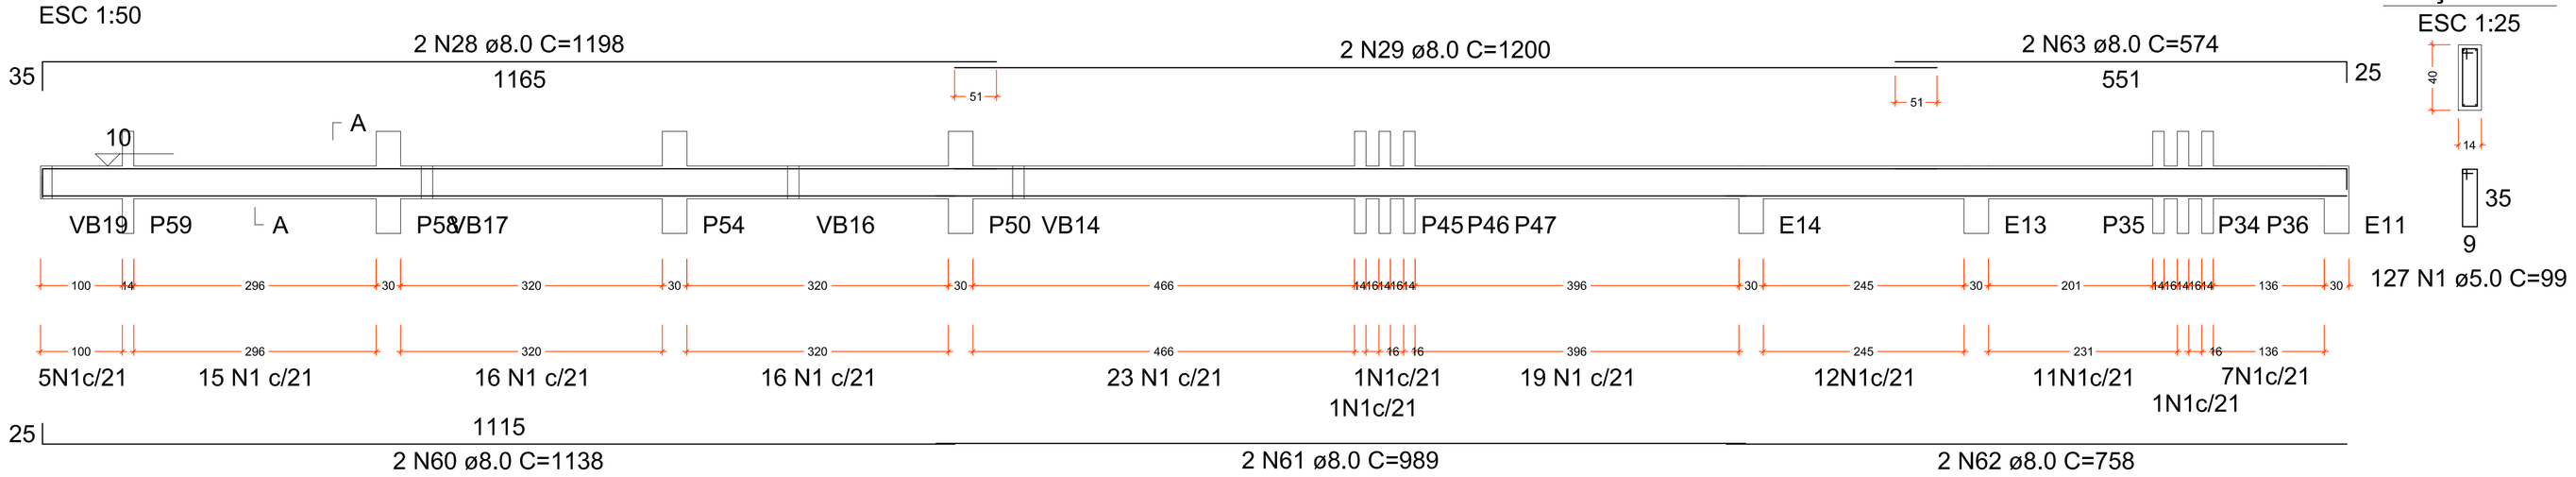

SEÇÃO A-A

ESC 1:25

VB33

ESC 1:50

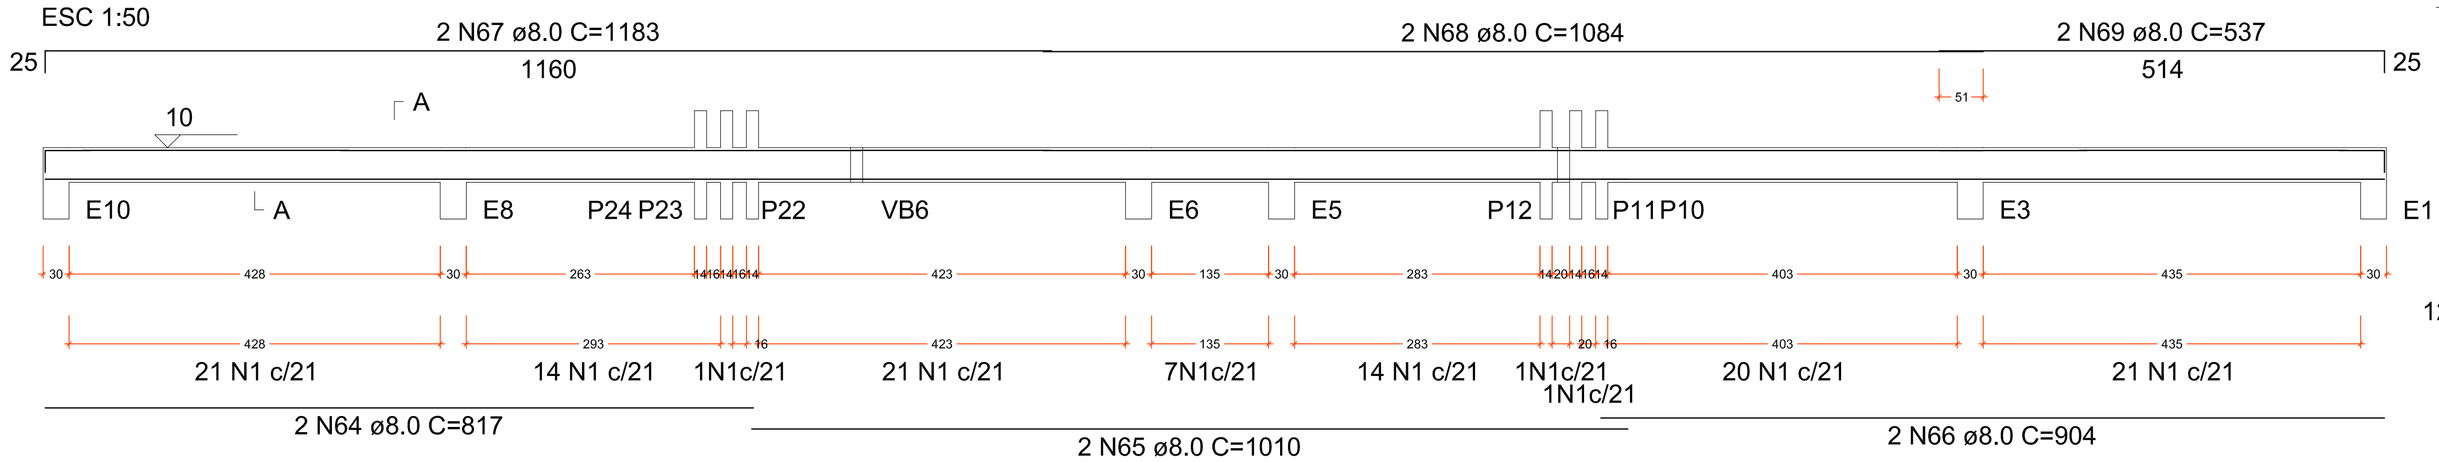

SEÇÃO A-A

ESC 1:25

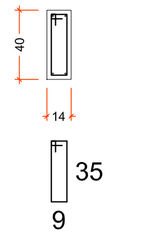

QUADRO DE REVISÕES

REV	DATA	DESCRIÇÃO	NOME
00	16.04.18	EMISSÃO INICIAL	

PREFEITURA DO MUNICÍPIO DE ARAUCÁRIA
SECRETARIA MUNICIPAL DE PLANEJAMENTO

SMPL

TÍTULO
CMEI Arvoredo

REFERÊNCIA
PROJETO DA FUNDAÇÃO
Bloco Maternal e Pré-Escola - Vigas da Fundação 2-2

PROPRIETÁRIO	REPRESENTANTE LEGAL	ESCALA
MUNICÍPIO DE ARAUCÁRIA		Indicada
RESP. TÉCNICO PELO PROJETO	RESP. TÉCNICO EXECUÇÃO	DESENHO
Ewerton Francisco Stocco CREA/CAU A 110.587-D/PR	A SER DEFINIDO EM LICITAÇÃO	Mattana
BAIRRO	ARQUIVO DIGITAL	DATA
Capela Velha	Fund-CMEI Arvoredo	Abril/18

FOLHA
11/13

A1 (841x594 mm)

DIREITOS AUTORAIS RESERVADOS
VEDADA A REPRODUÇÃO OU UTILIZAÇÃO SEM AUTORIZAÇÃO