1 Projeto de Terraplenagem

Seções Transversais - Esc. 1:200

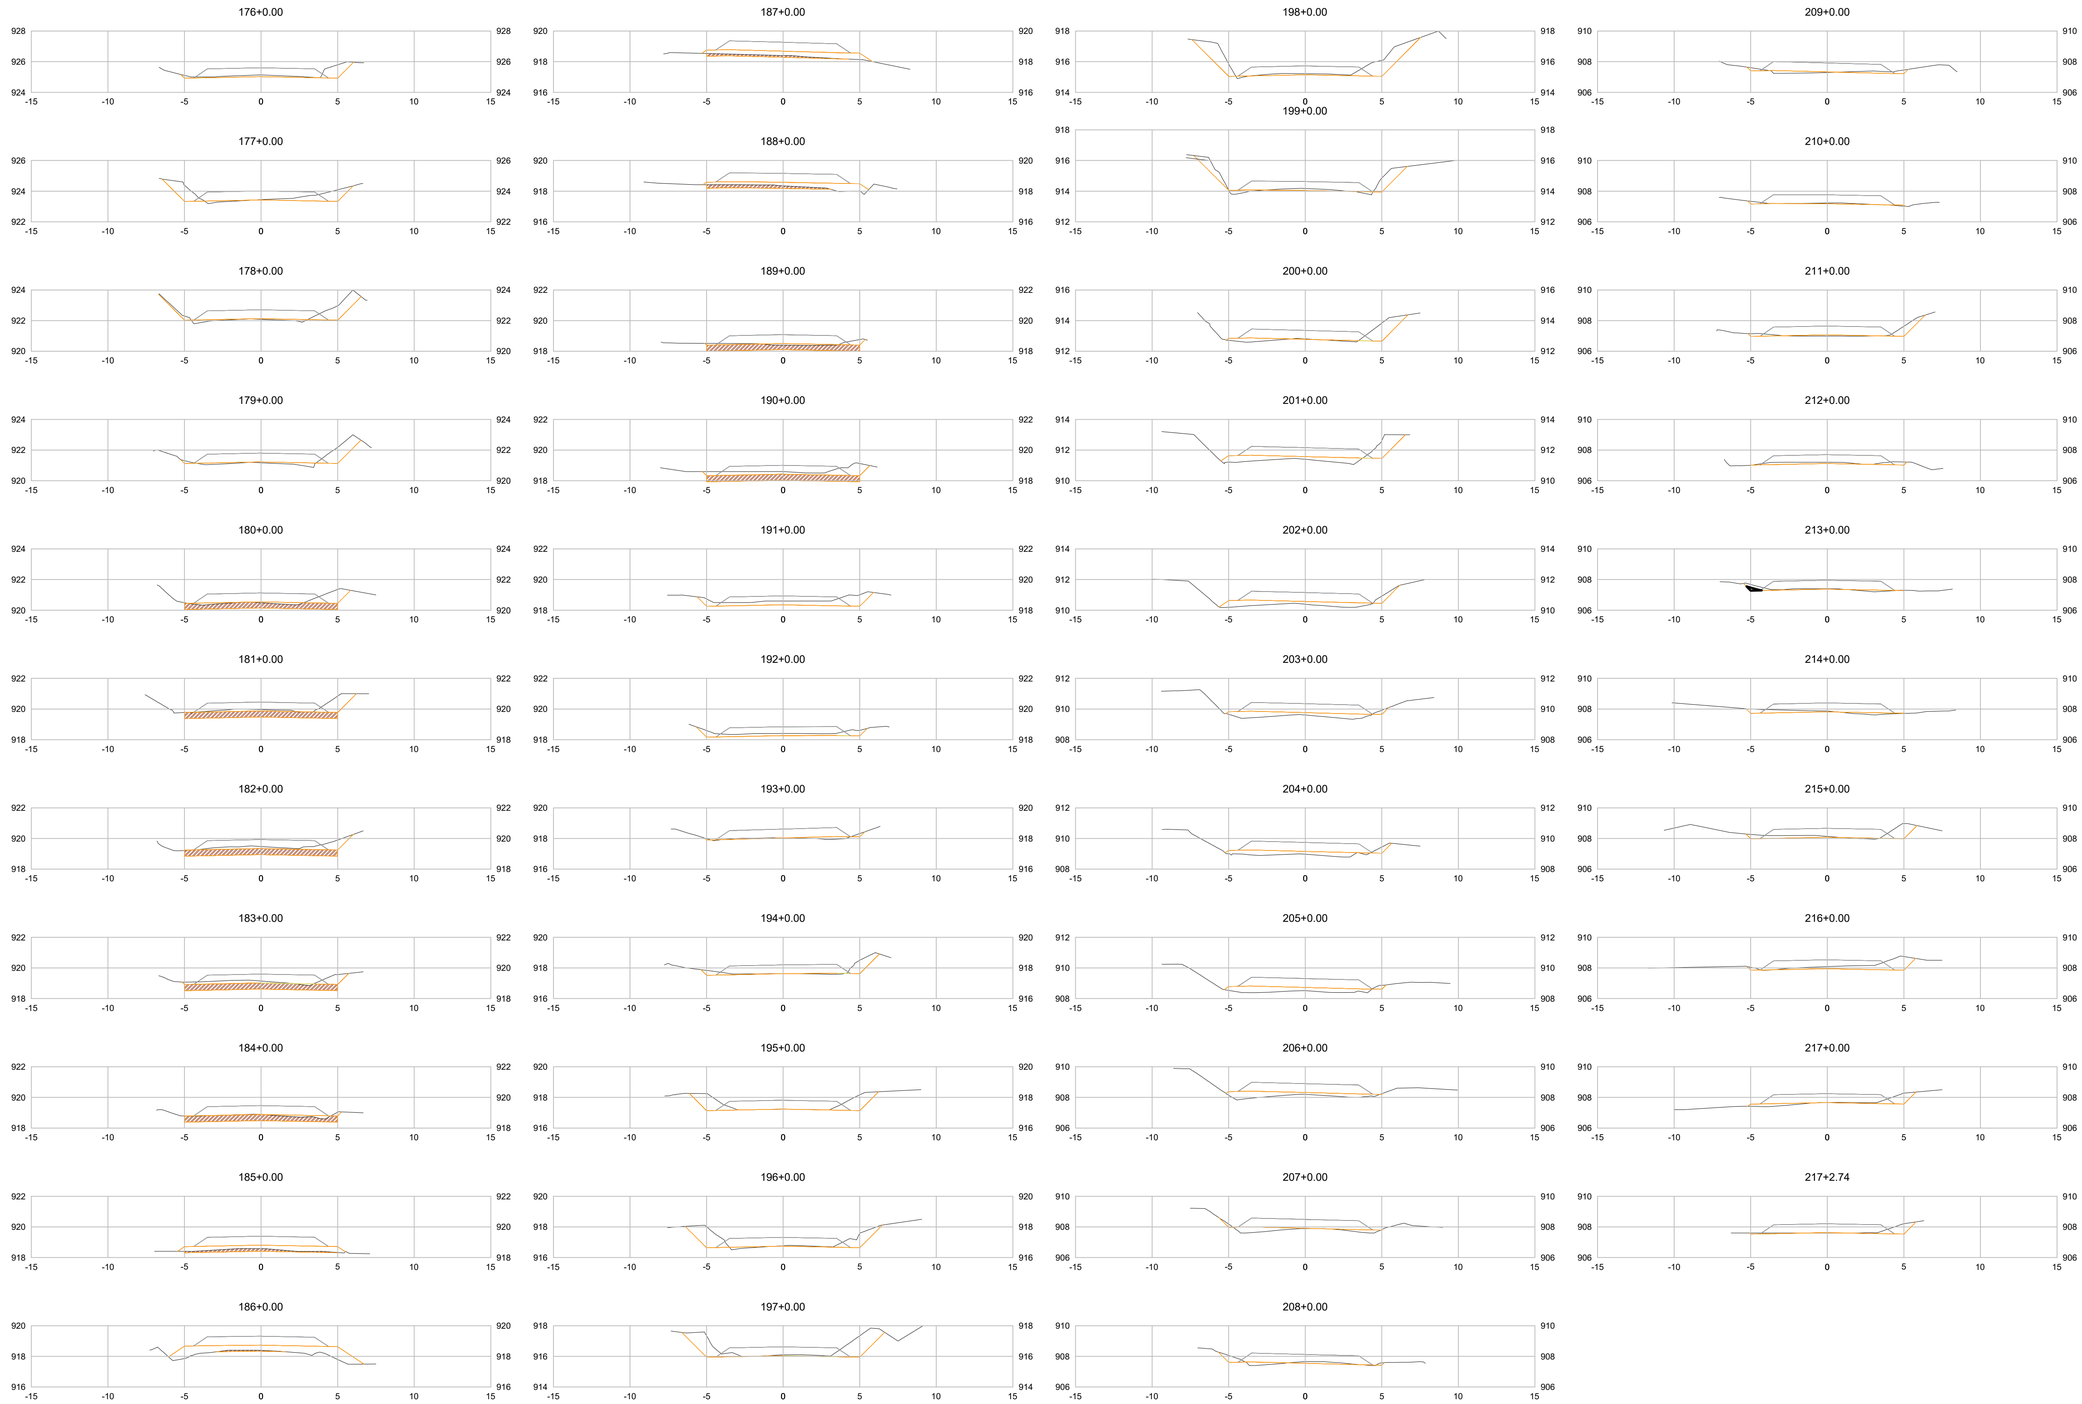

LEGENDA:

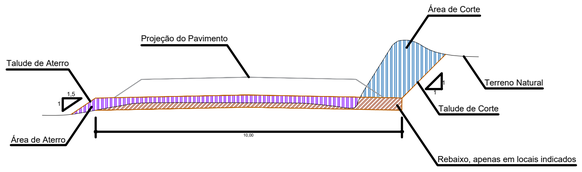

NOTAS

APROVAÇÃO ORGÃO RESPONSÁVEL

REV.	MODIFICAÇÃO	DATA	VERIF.	APROV.
0	EMISSÃO DO PROJETO	JUN/18	Mayara	Graciele

PREFEITURA MUNICIPAL DE ARAUCÁRIA
ADMINISTRAÇÃO 2017 - 2020

OBRA:
PAVIMENTAÇÃO URBANA | Estrada do Tiete - Trecho 04

PRANCHA: PROJETO DE PAVIMENTAÇÃO

ARQUIVO: TERRAPLENAGEM_TIETE TRECHO 04.dwg

DATA: JUNHO | 2018

REVISÃO: 00

PROPRIETÁRIO: **PREFEITURA MUNICIPAL DE ARAUCÁRIA**
CNPJ: 76.105.535/0001-99
ASSINATURA:

AUTOR DO PROJETO: **CÁSSIO DE FREITAS**
ENGENHEIRO CIVIL - CREA PR 89.765/D
ASSINATURA:

ESCALA: INDICADA

DESENHO: CÁSSIO

SEQUÊNCIA: 05/06