
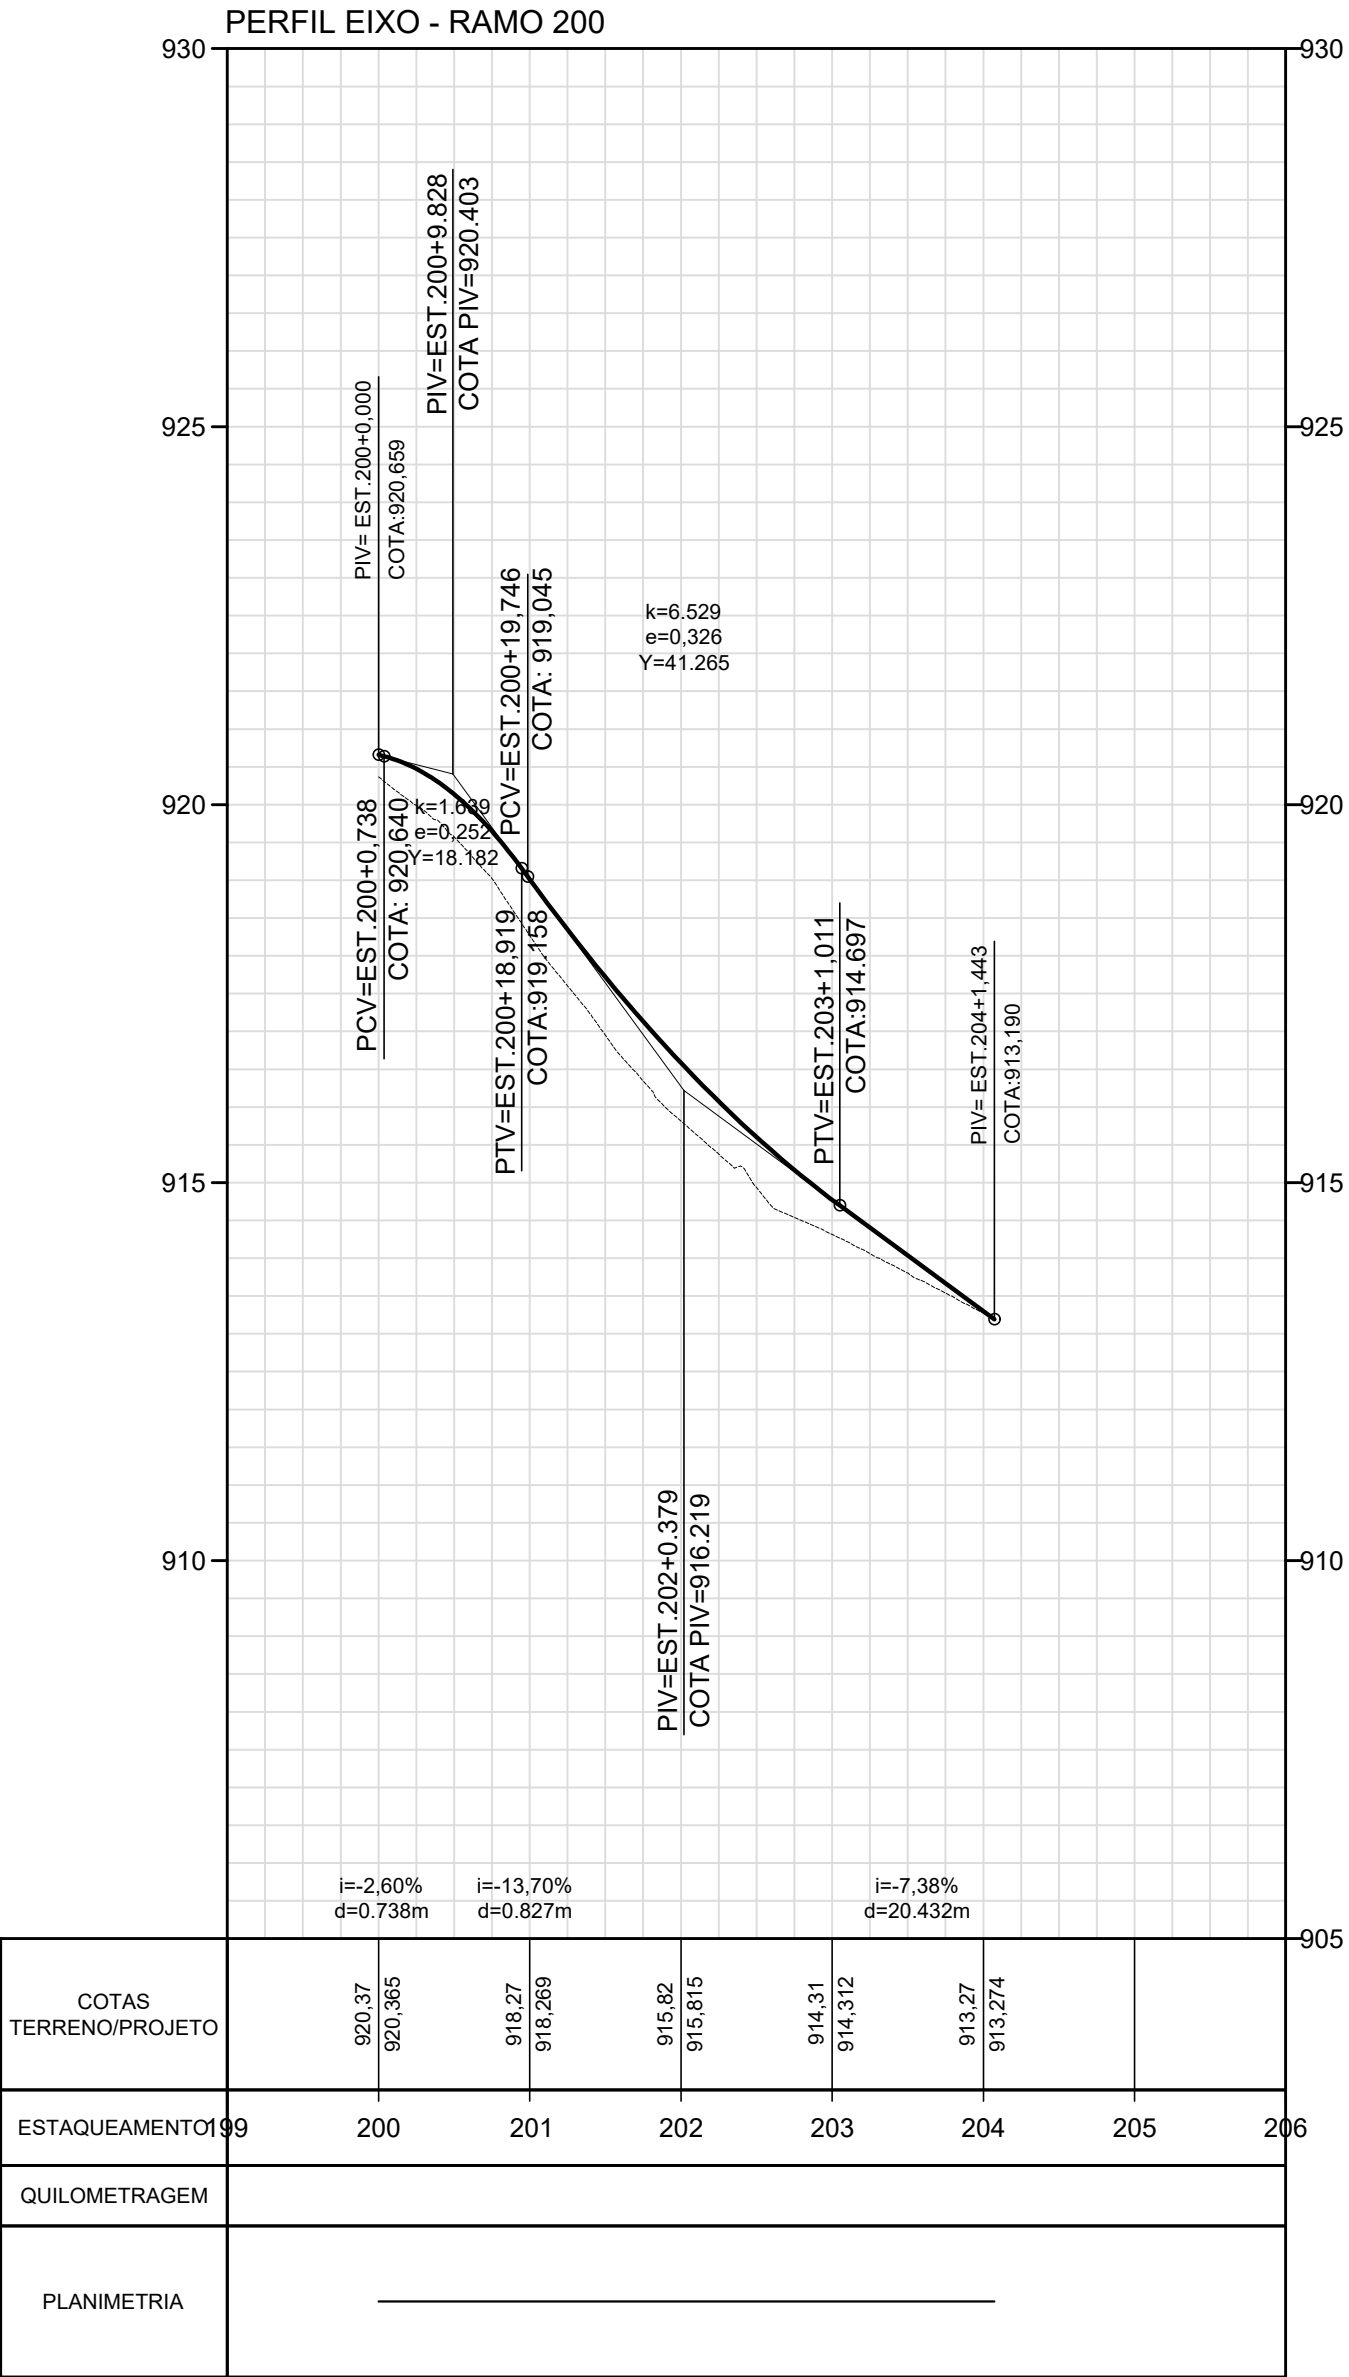


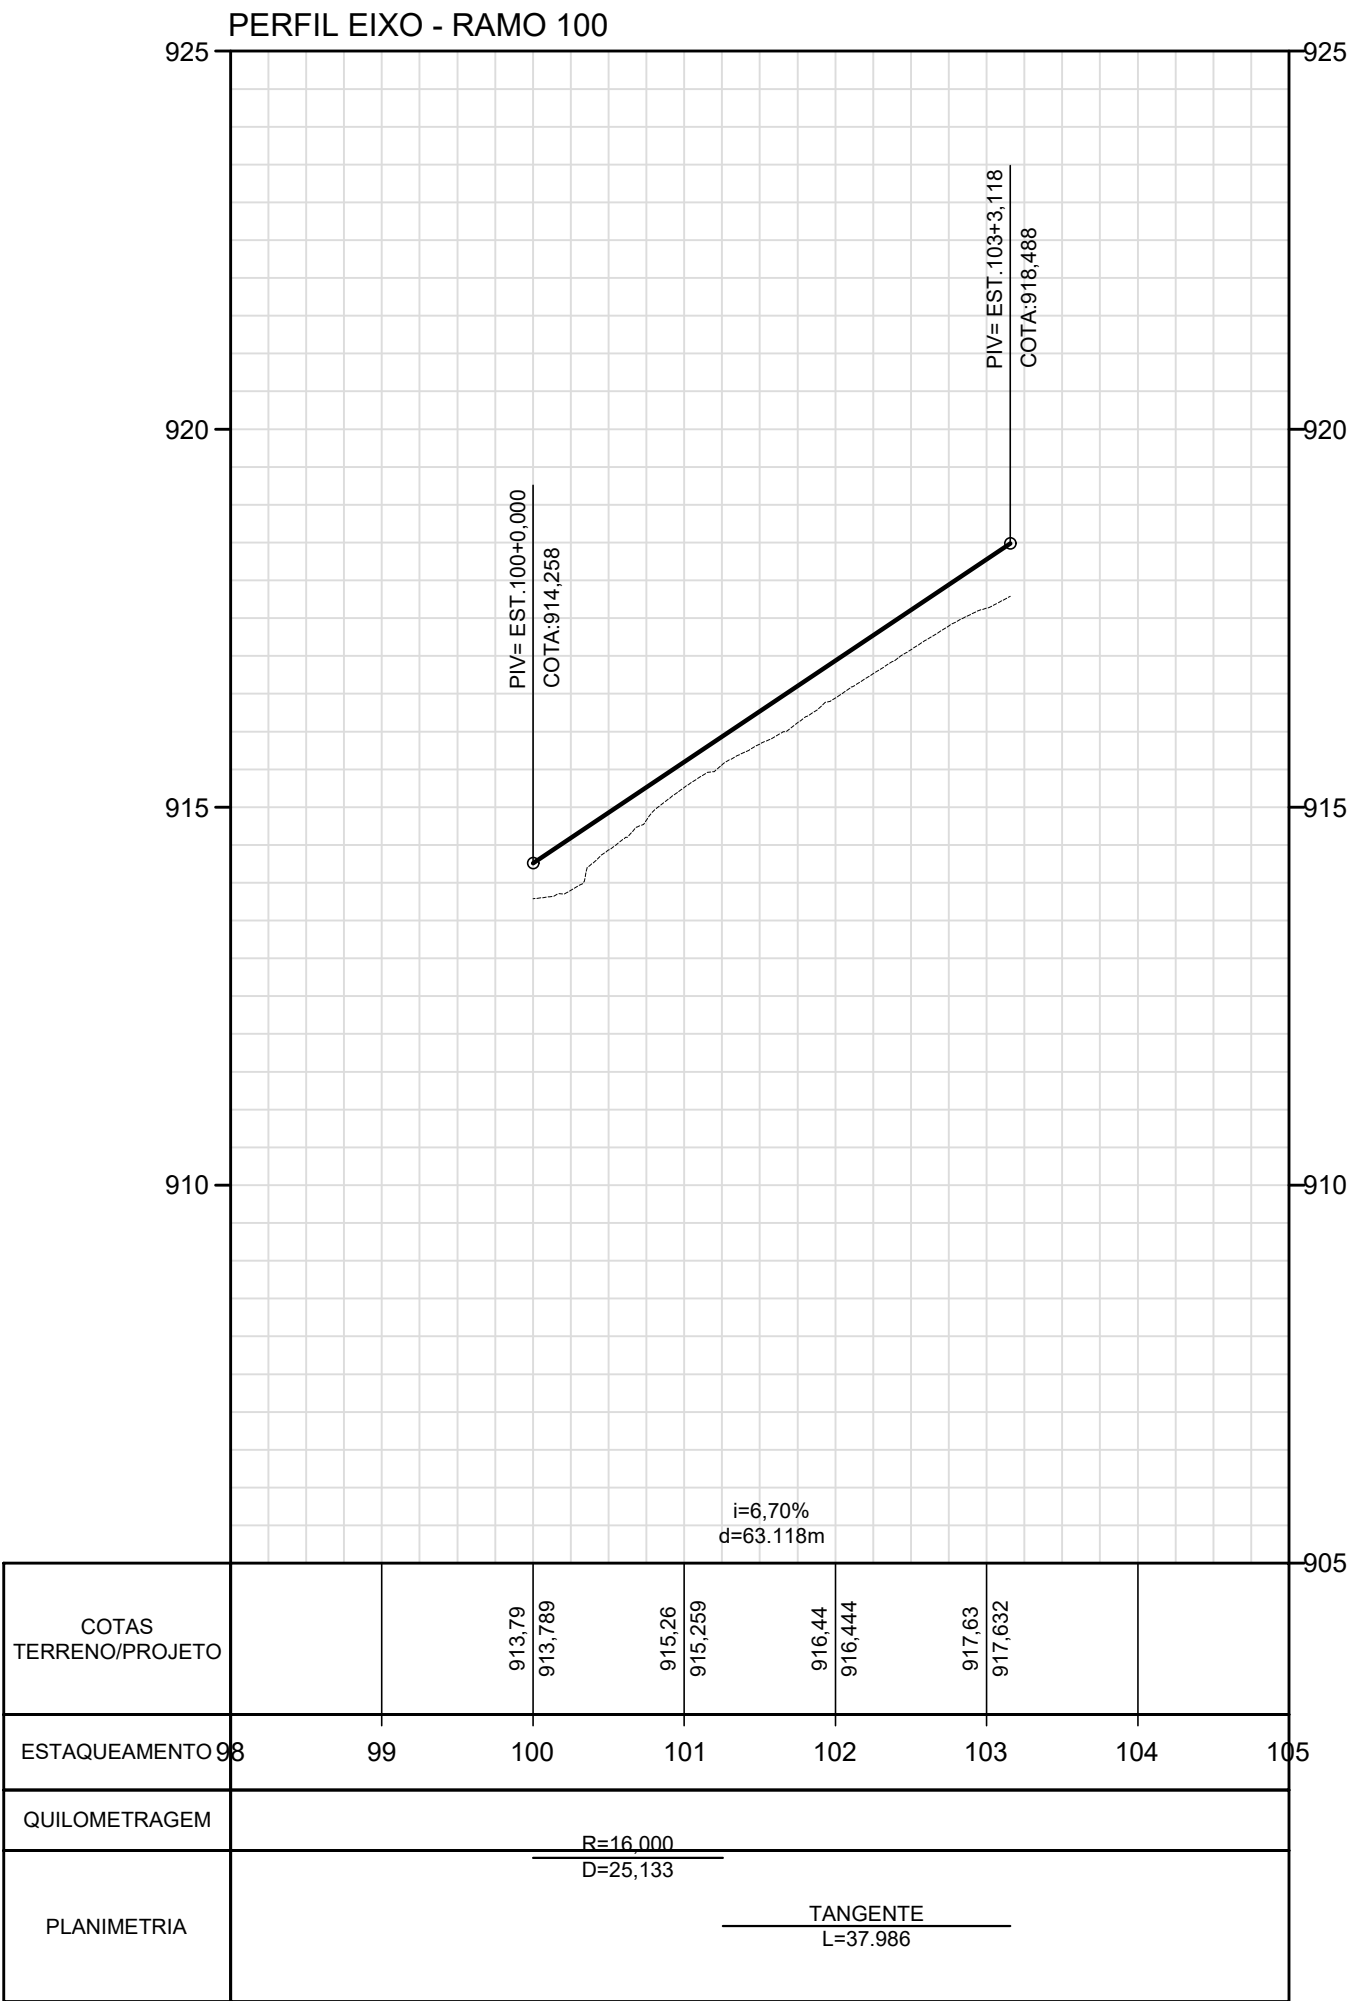

LEGENDA

- Pavimento
- Grama
- Calçada
- Bordo
- Alinhamento Predial
- Sarjeta
- Tranposição de Sarjeta
- Dreno Profundo
- Sentido do Fluxo
- Valeta
- Dissipador
- Bueiro Projetado
- Dispositivos Existentes

 Descida de Água Boca de Saída Caixa Coletora Poste

LEGENDA PERFIL:

- Perfil Terreno Natural
- Perfil Greide

NOTAS

APROVAÇÃO ORGÃO RESPONSÁVEL

PREFEITURA MUNICIPAL DE ARAUCÁRIA
ADMINISTRAÇÃO 2017 - 2020

OBRA:
PAVIMENTAÇÃO URBANA | Estrada do Tiete - Trecho 04

PRANCHAS:
PROJETO DE DRENAGEM

ARQUIVO:
Tiete_Trecho04_Drenagem_R00.dwg

DATA:
JULHO | 2018

REVISÃO:
00

PROPRIETÁRIO:
PREFEITURA MUNICIPAL DE ARAUCÁRIA
CNPJ: 76.105.535/0001-99

ASSINATURA:

AUTOR DO PROJETO:
CÁSSIO DE FREITAS
ENGENHEIRO CIVIL - CREA PR 89.765/D

ASSINATURA:

ESCALA:
INDICADA

DESENHO:
CÁSSIO

SEQUÊNCIA:
07
11

0	EMIÇÃO DO PROJETO	JUN/18	Mayara	Graciele
REV.	MODIFICAÇÃO	DATA	VERIF.	APROV.