
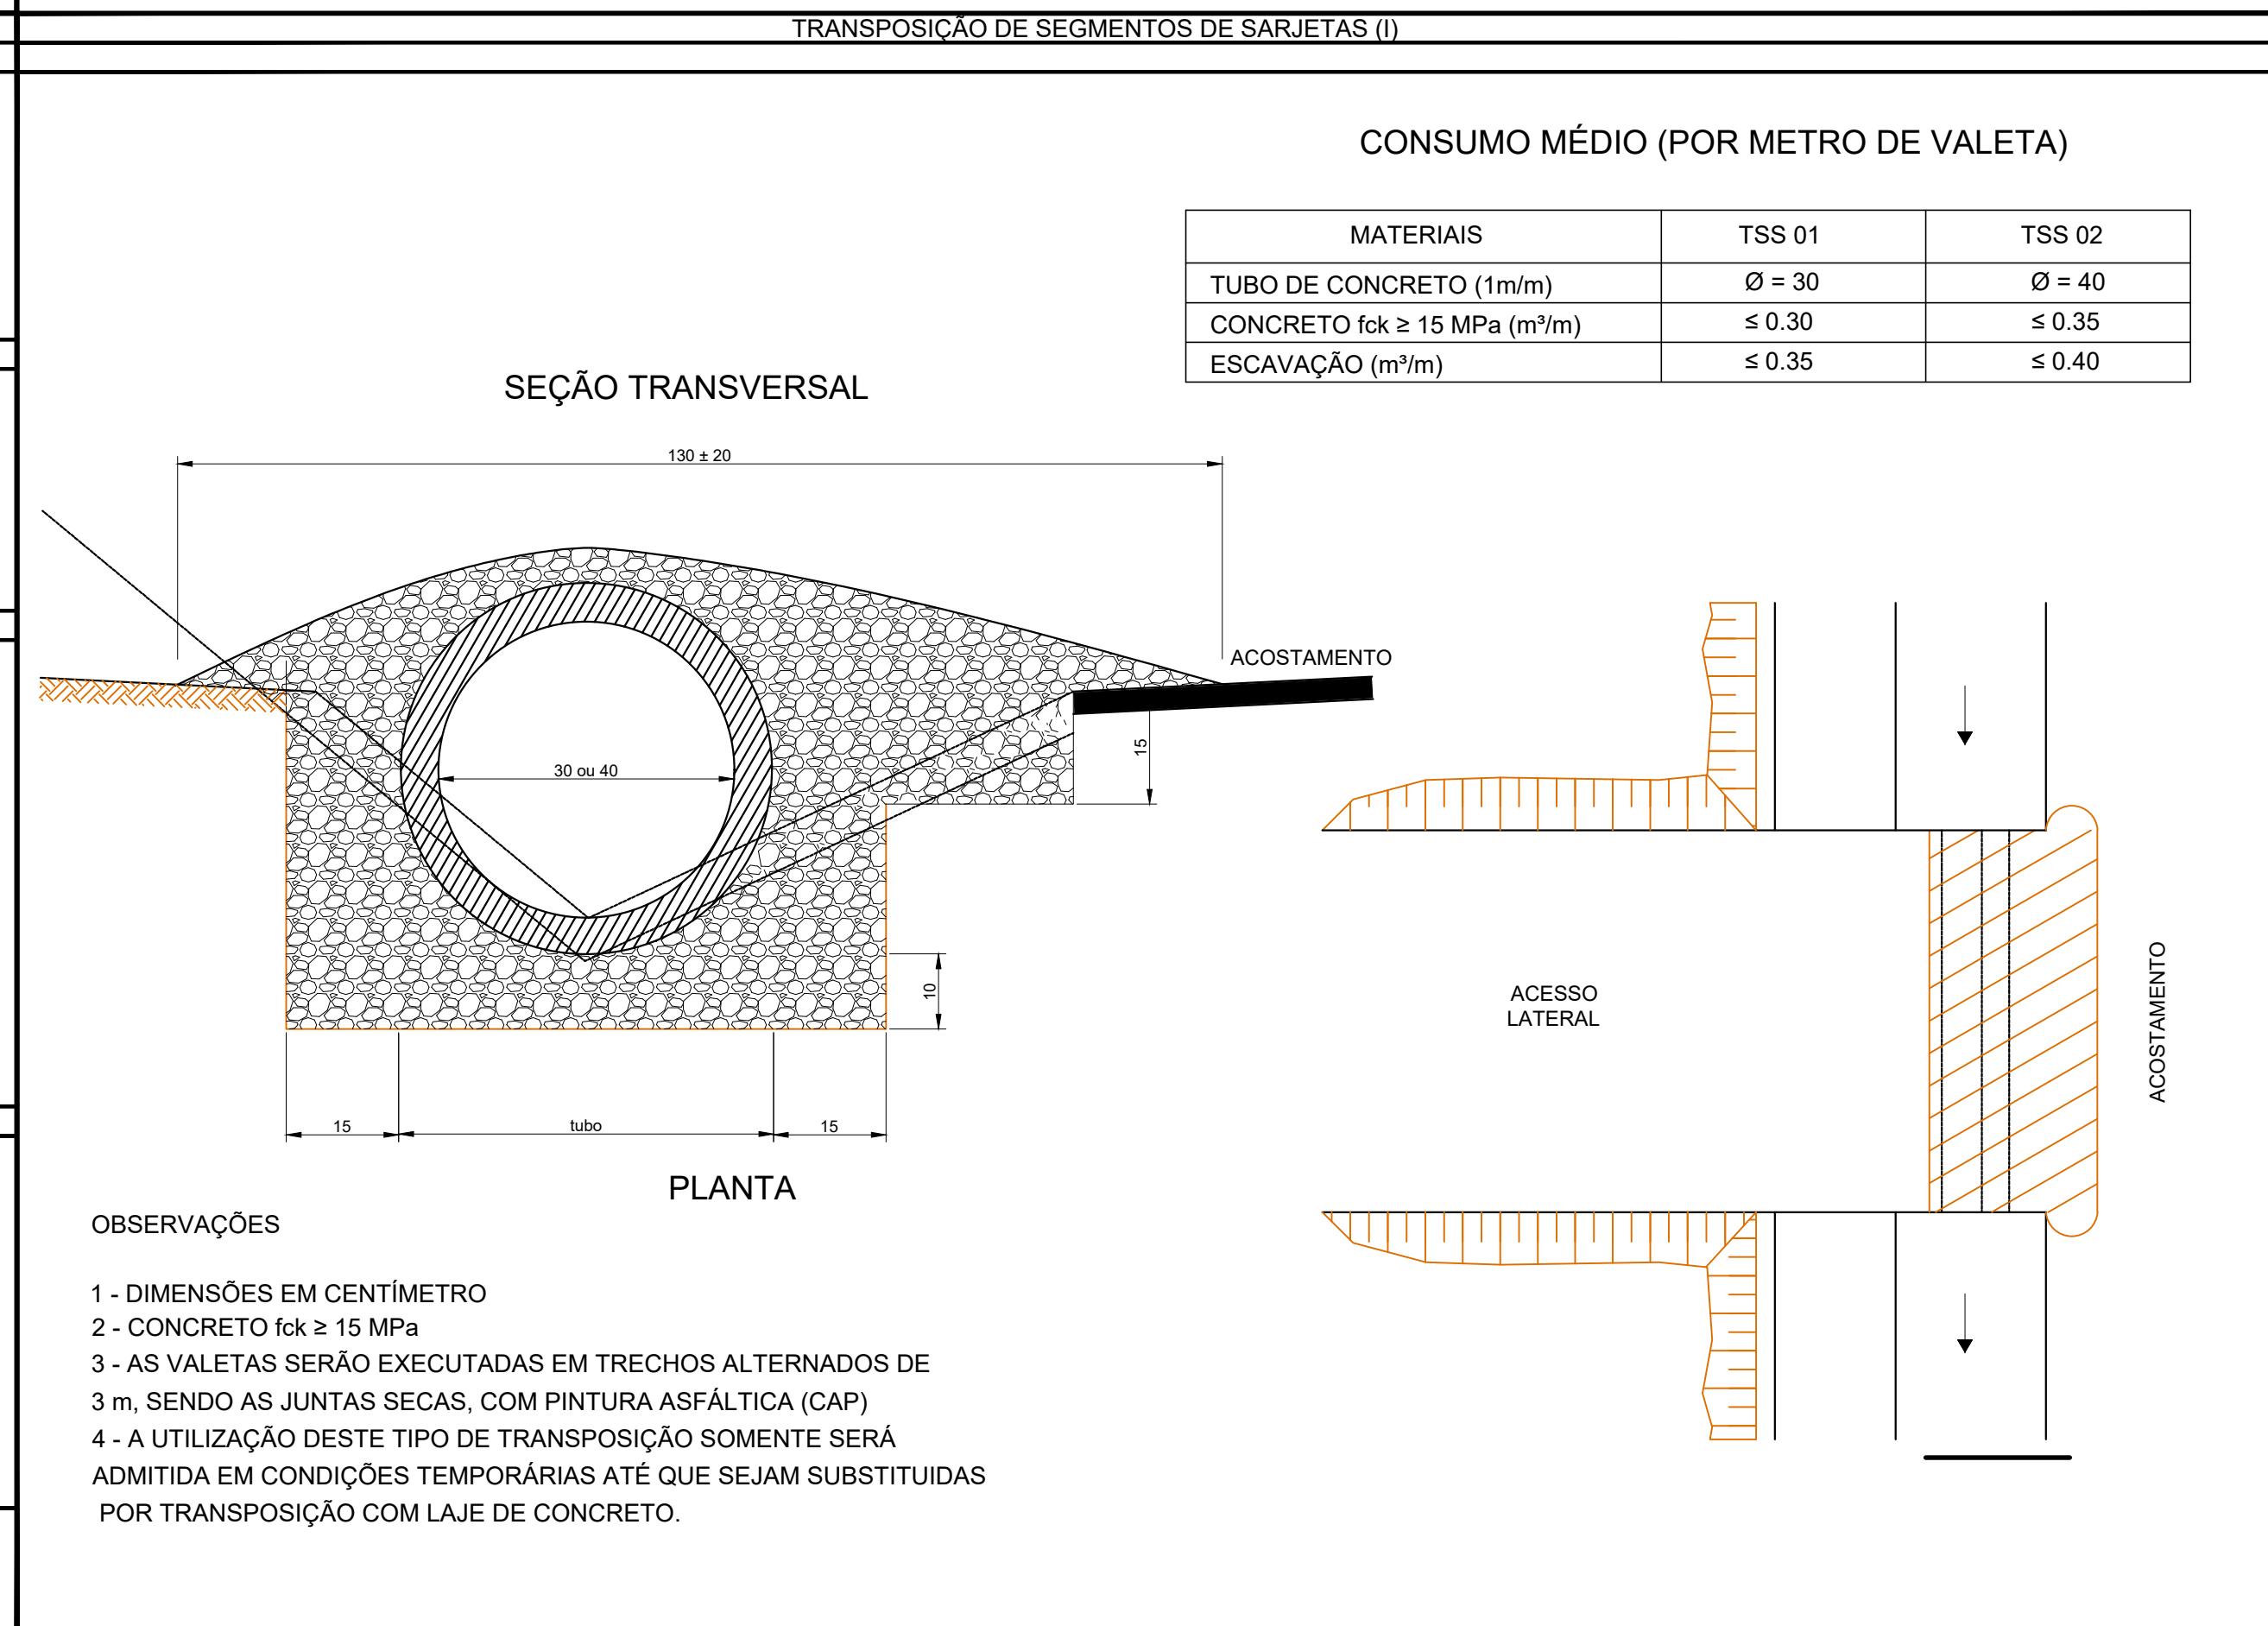
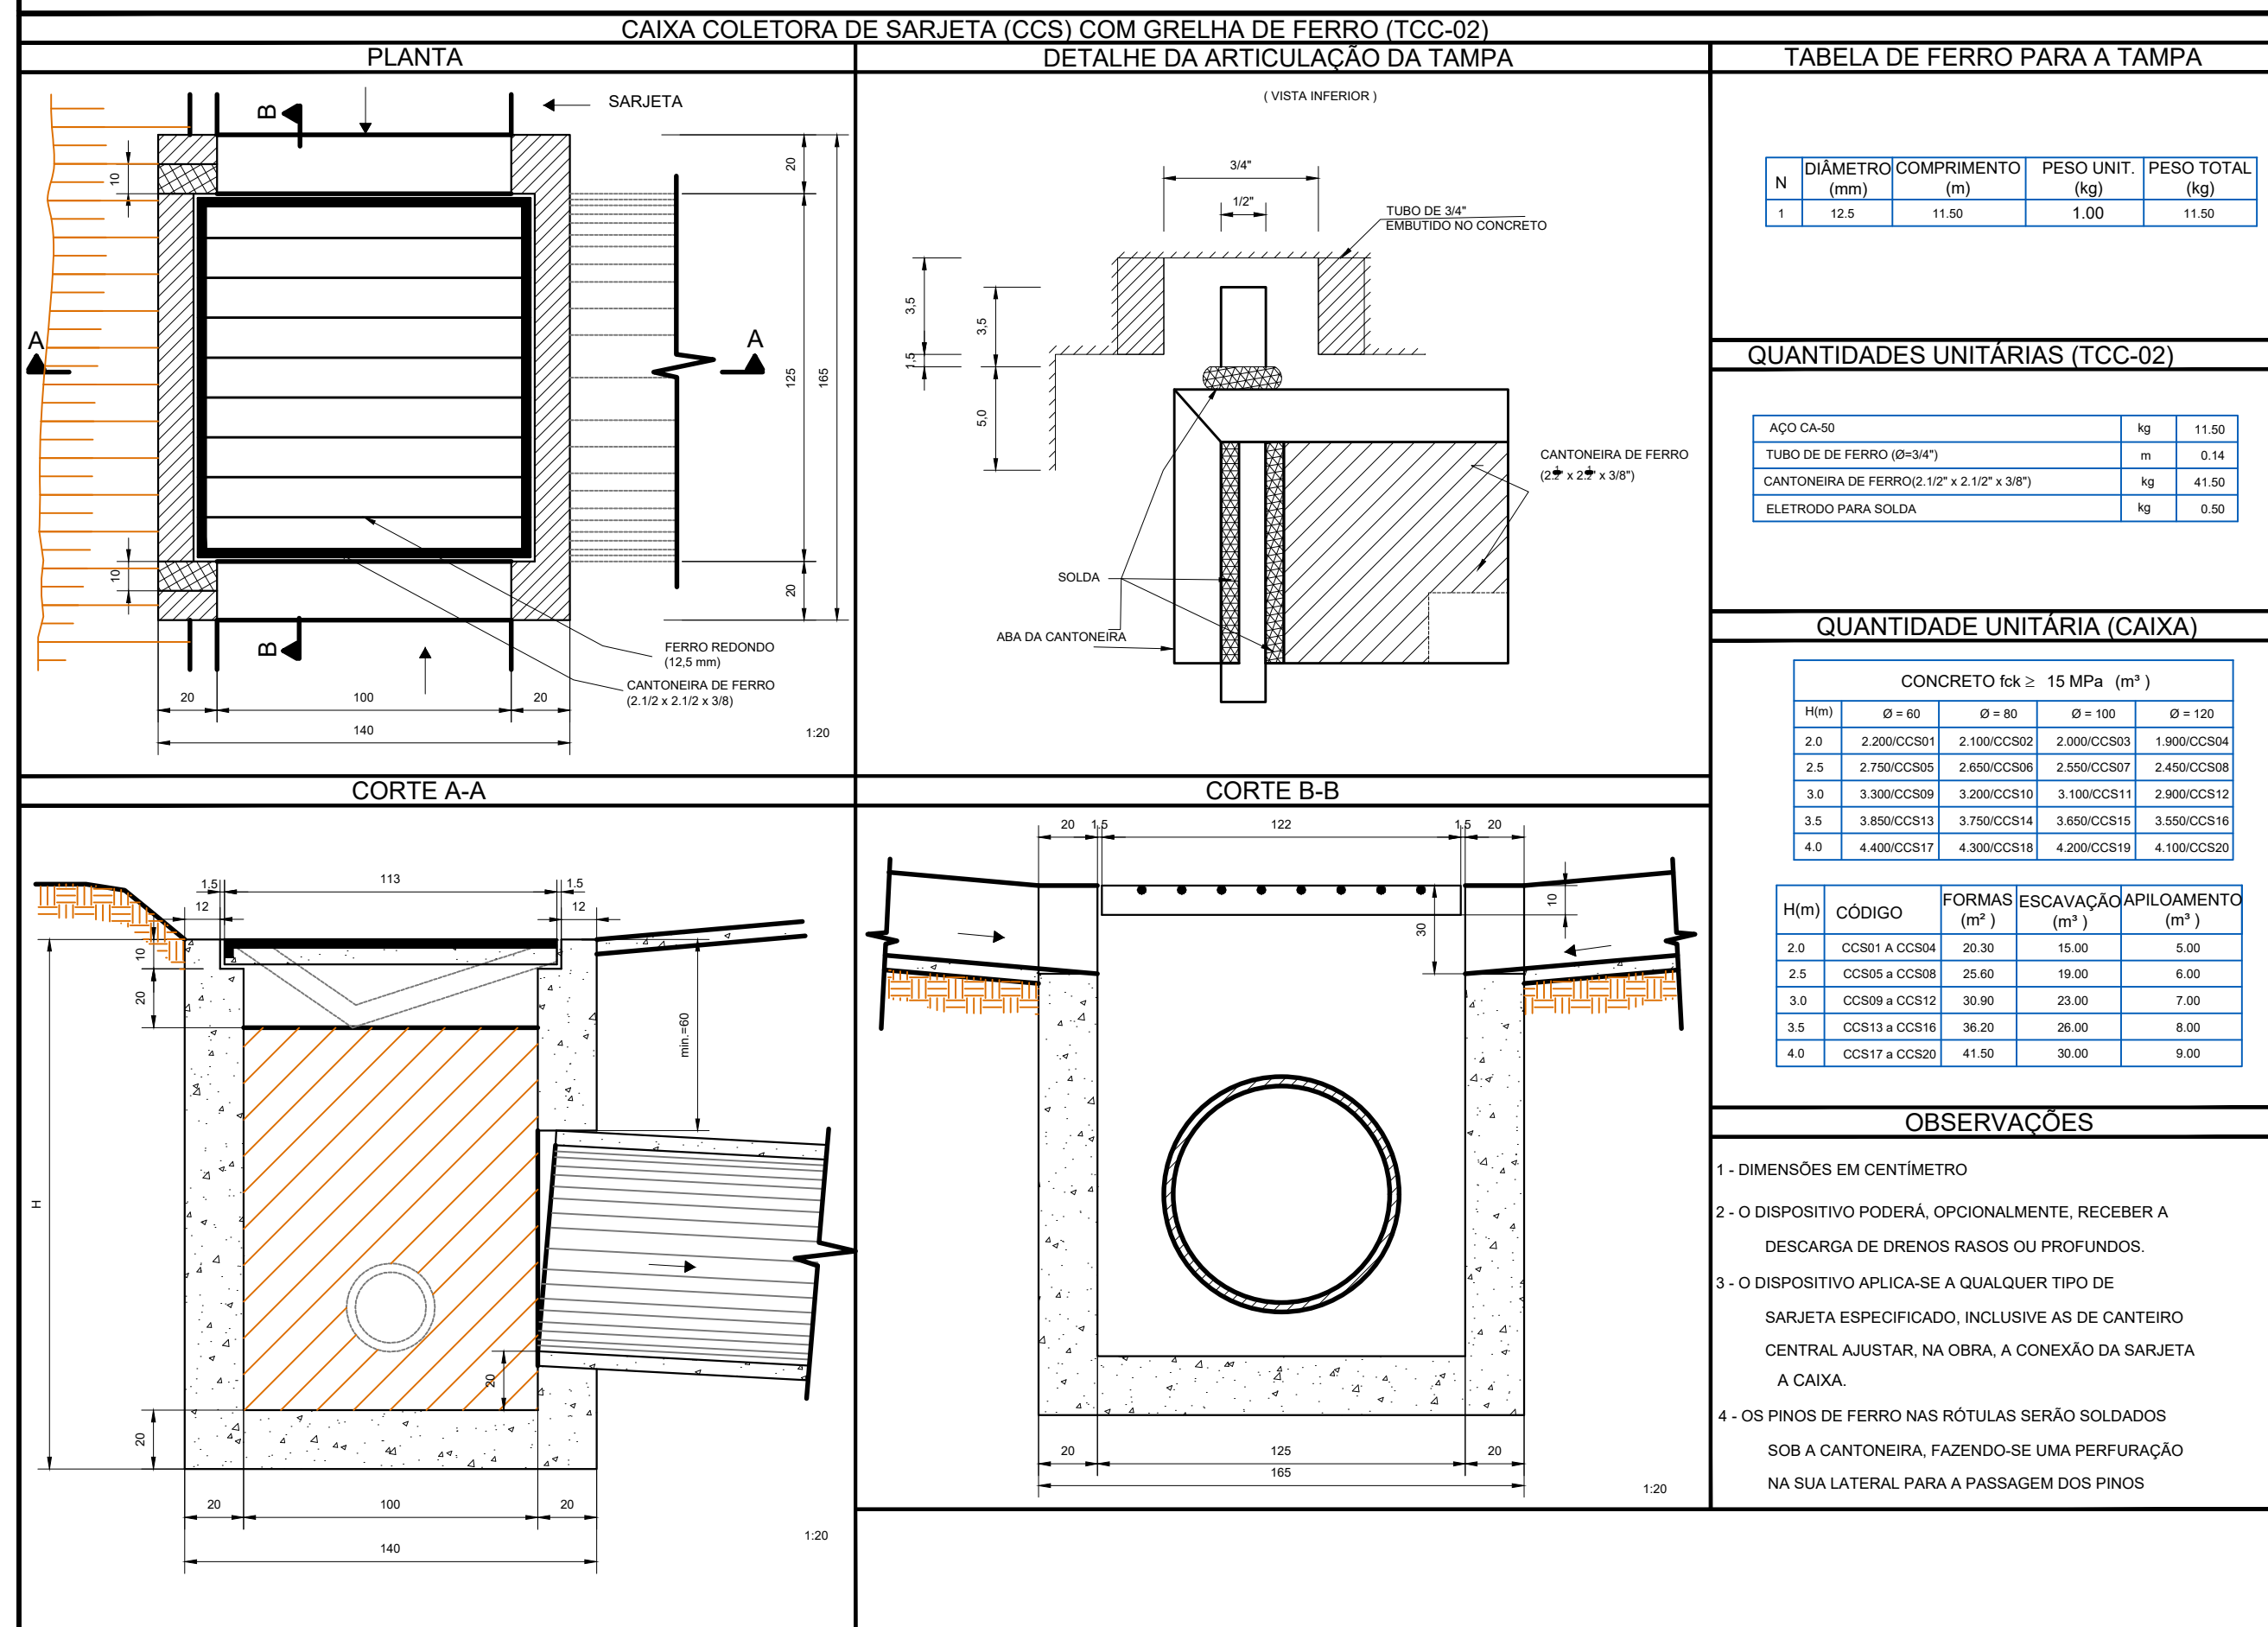
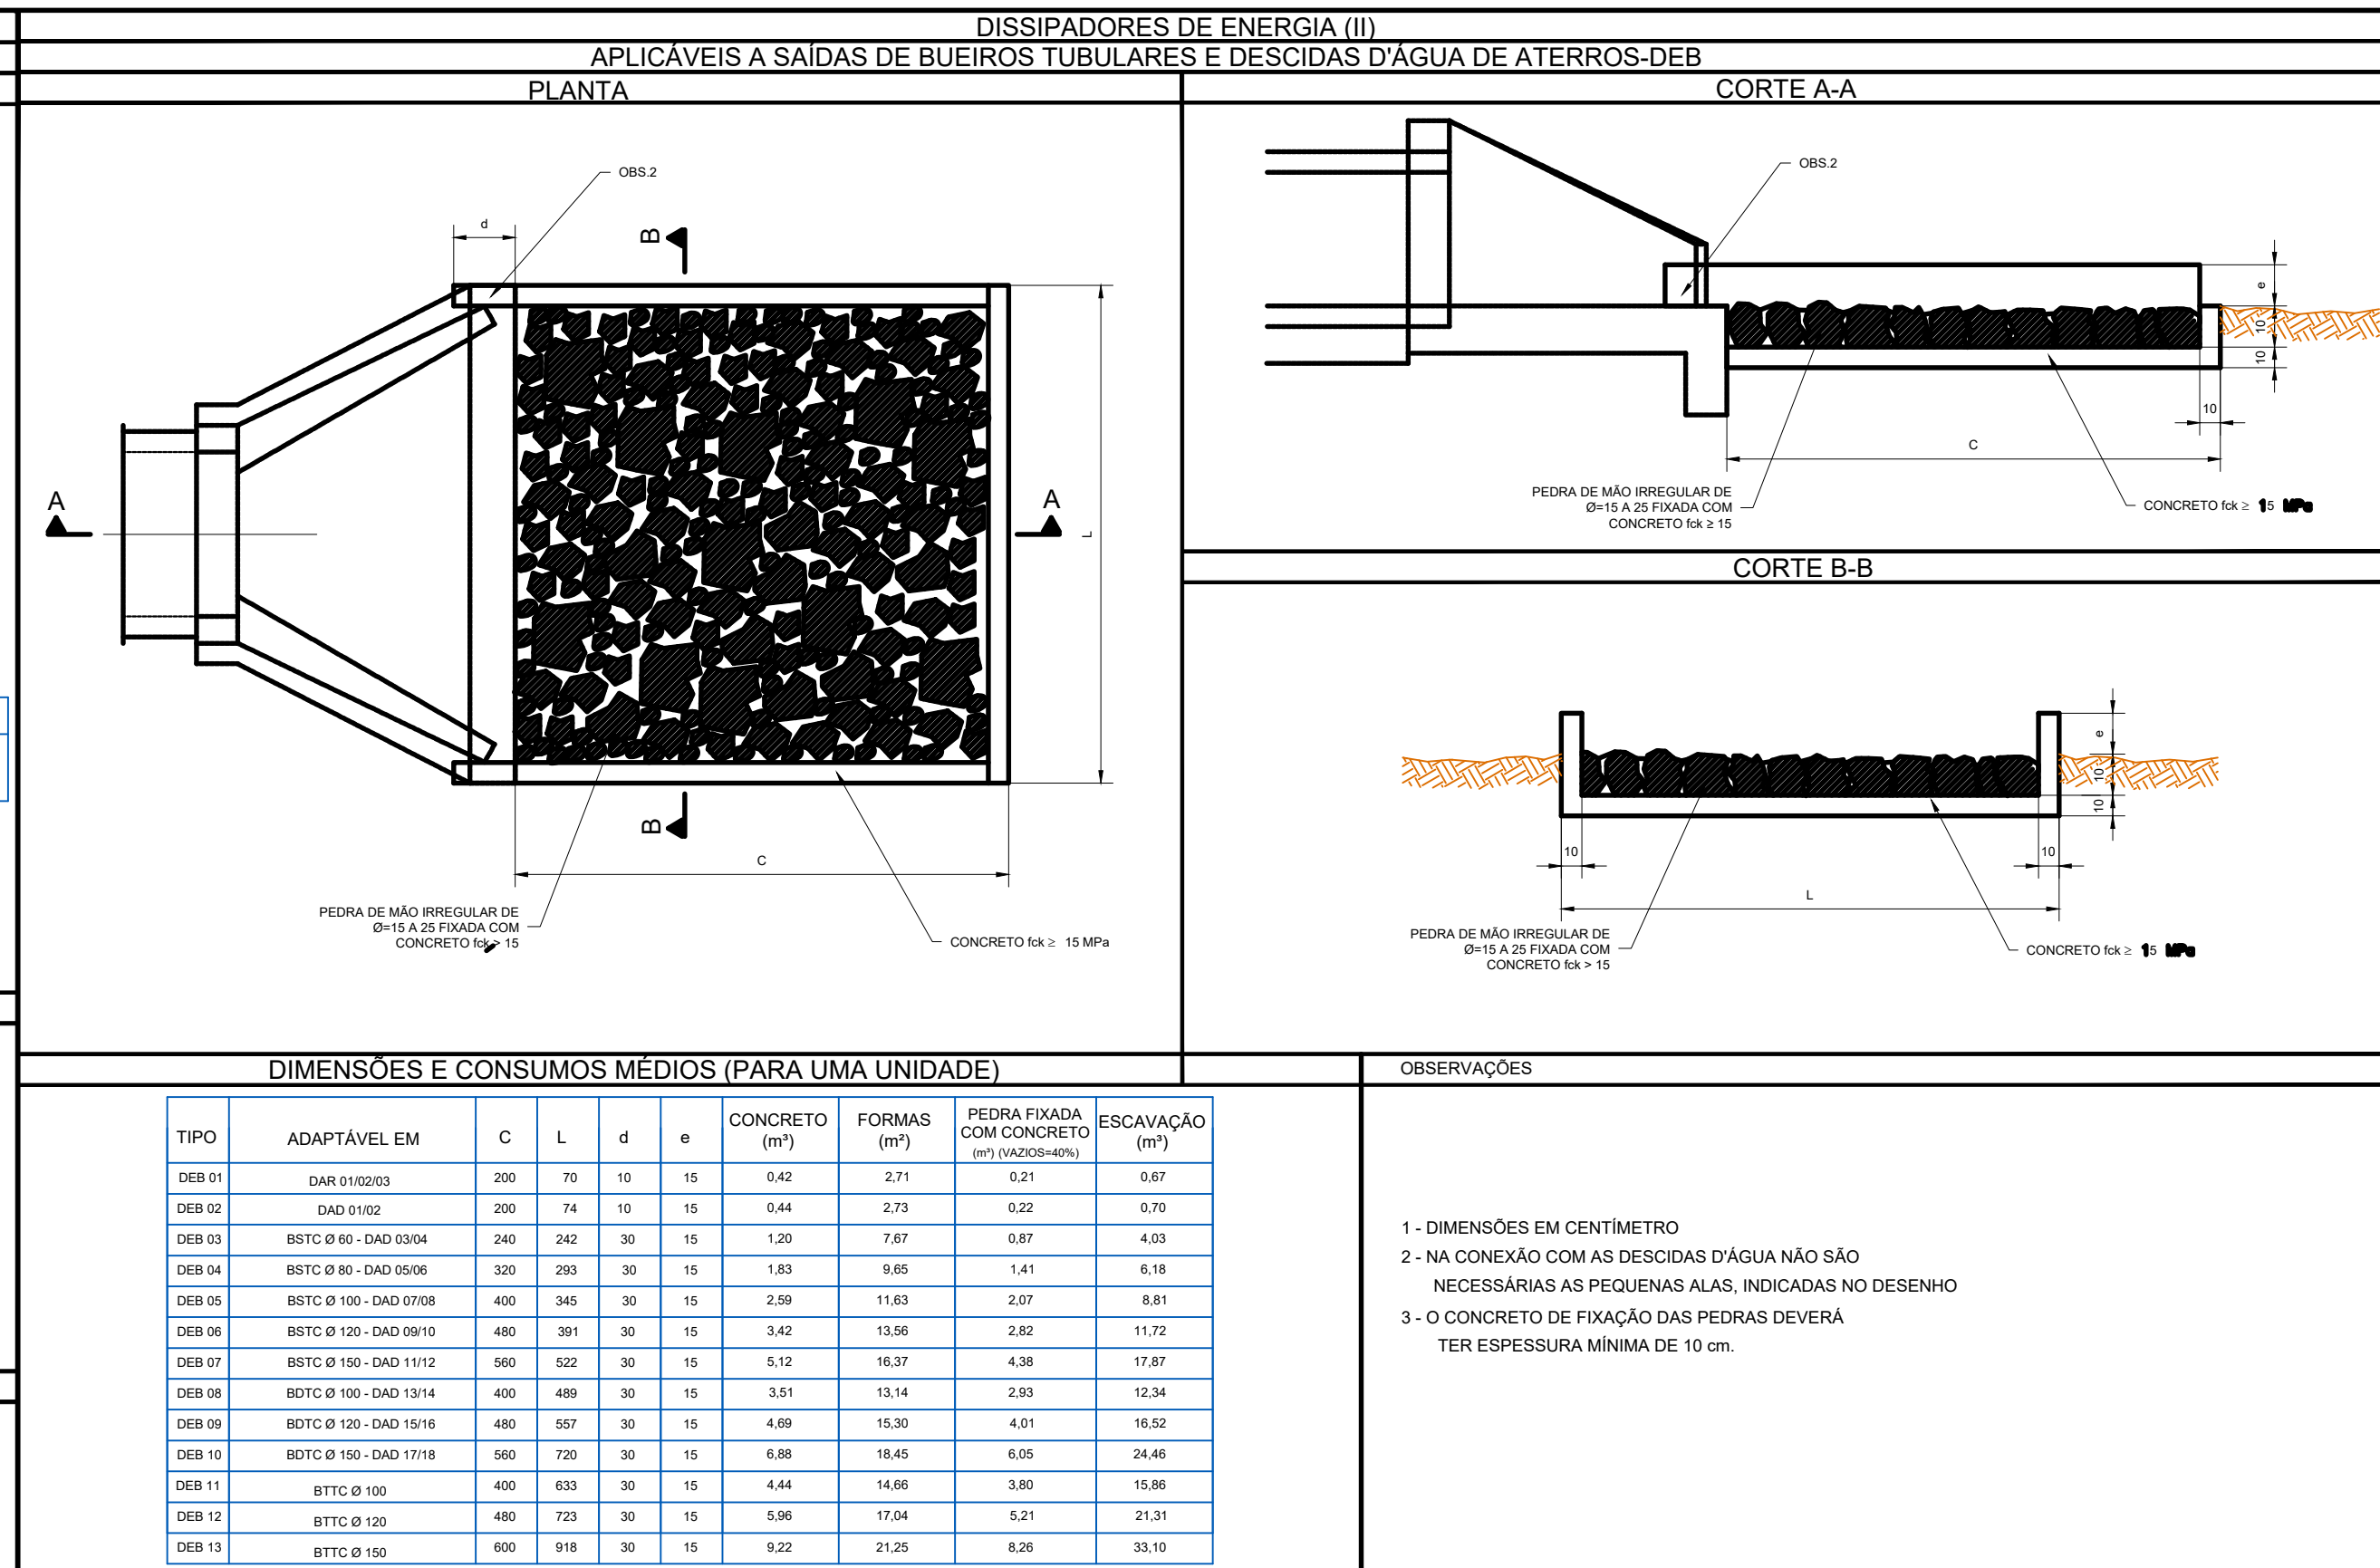


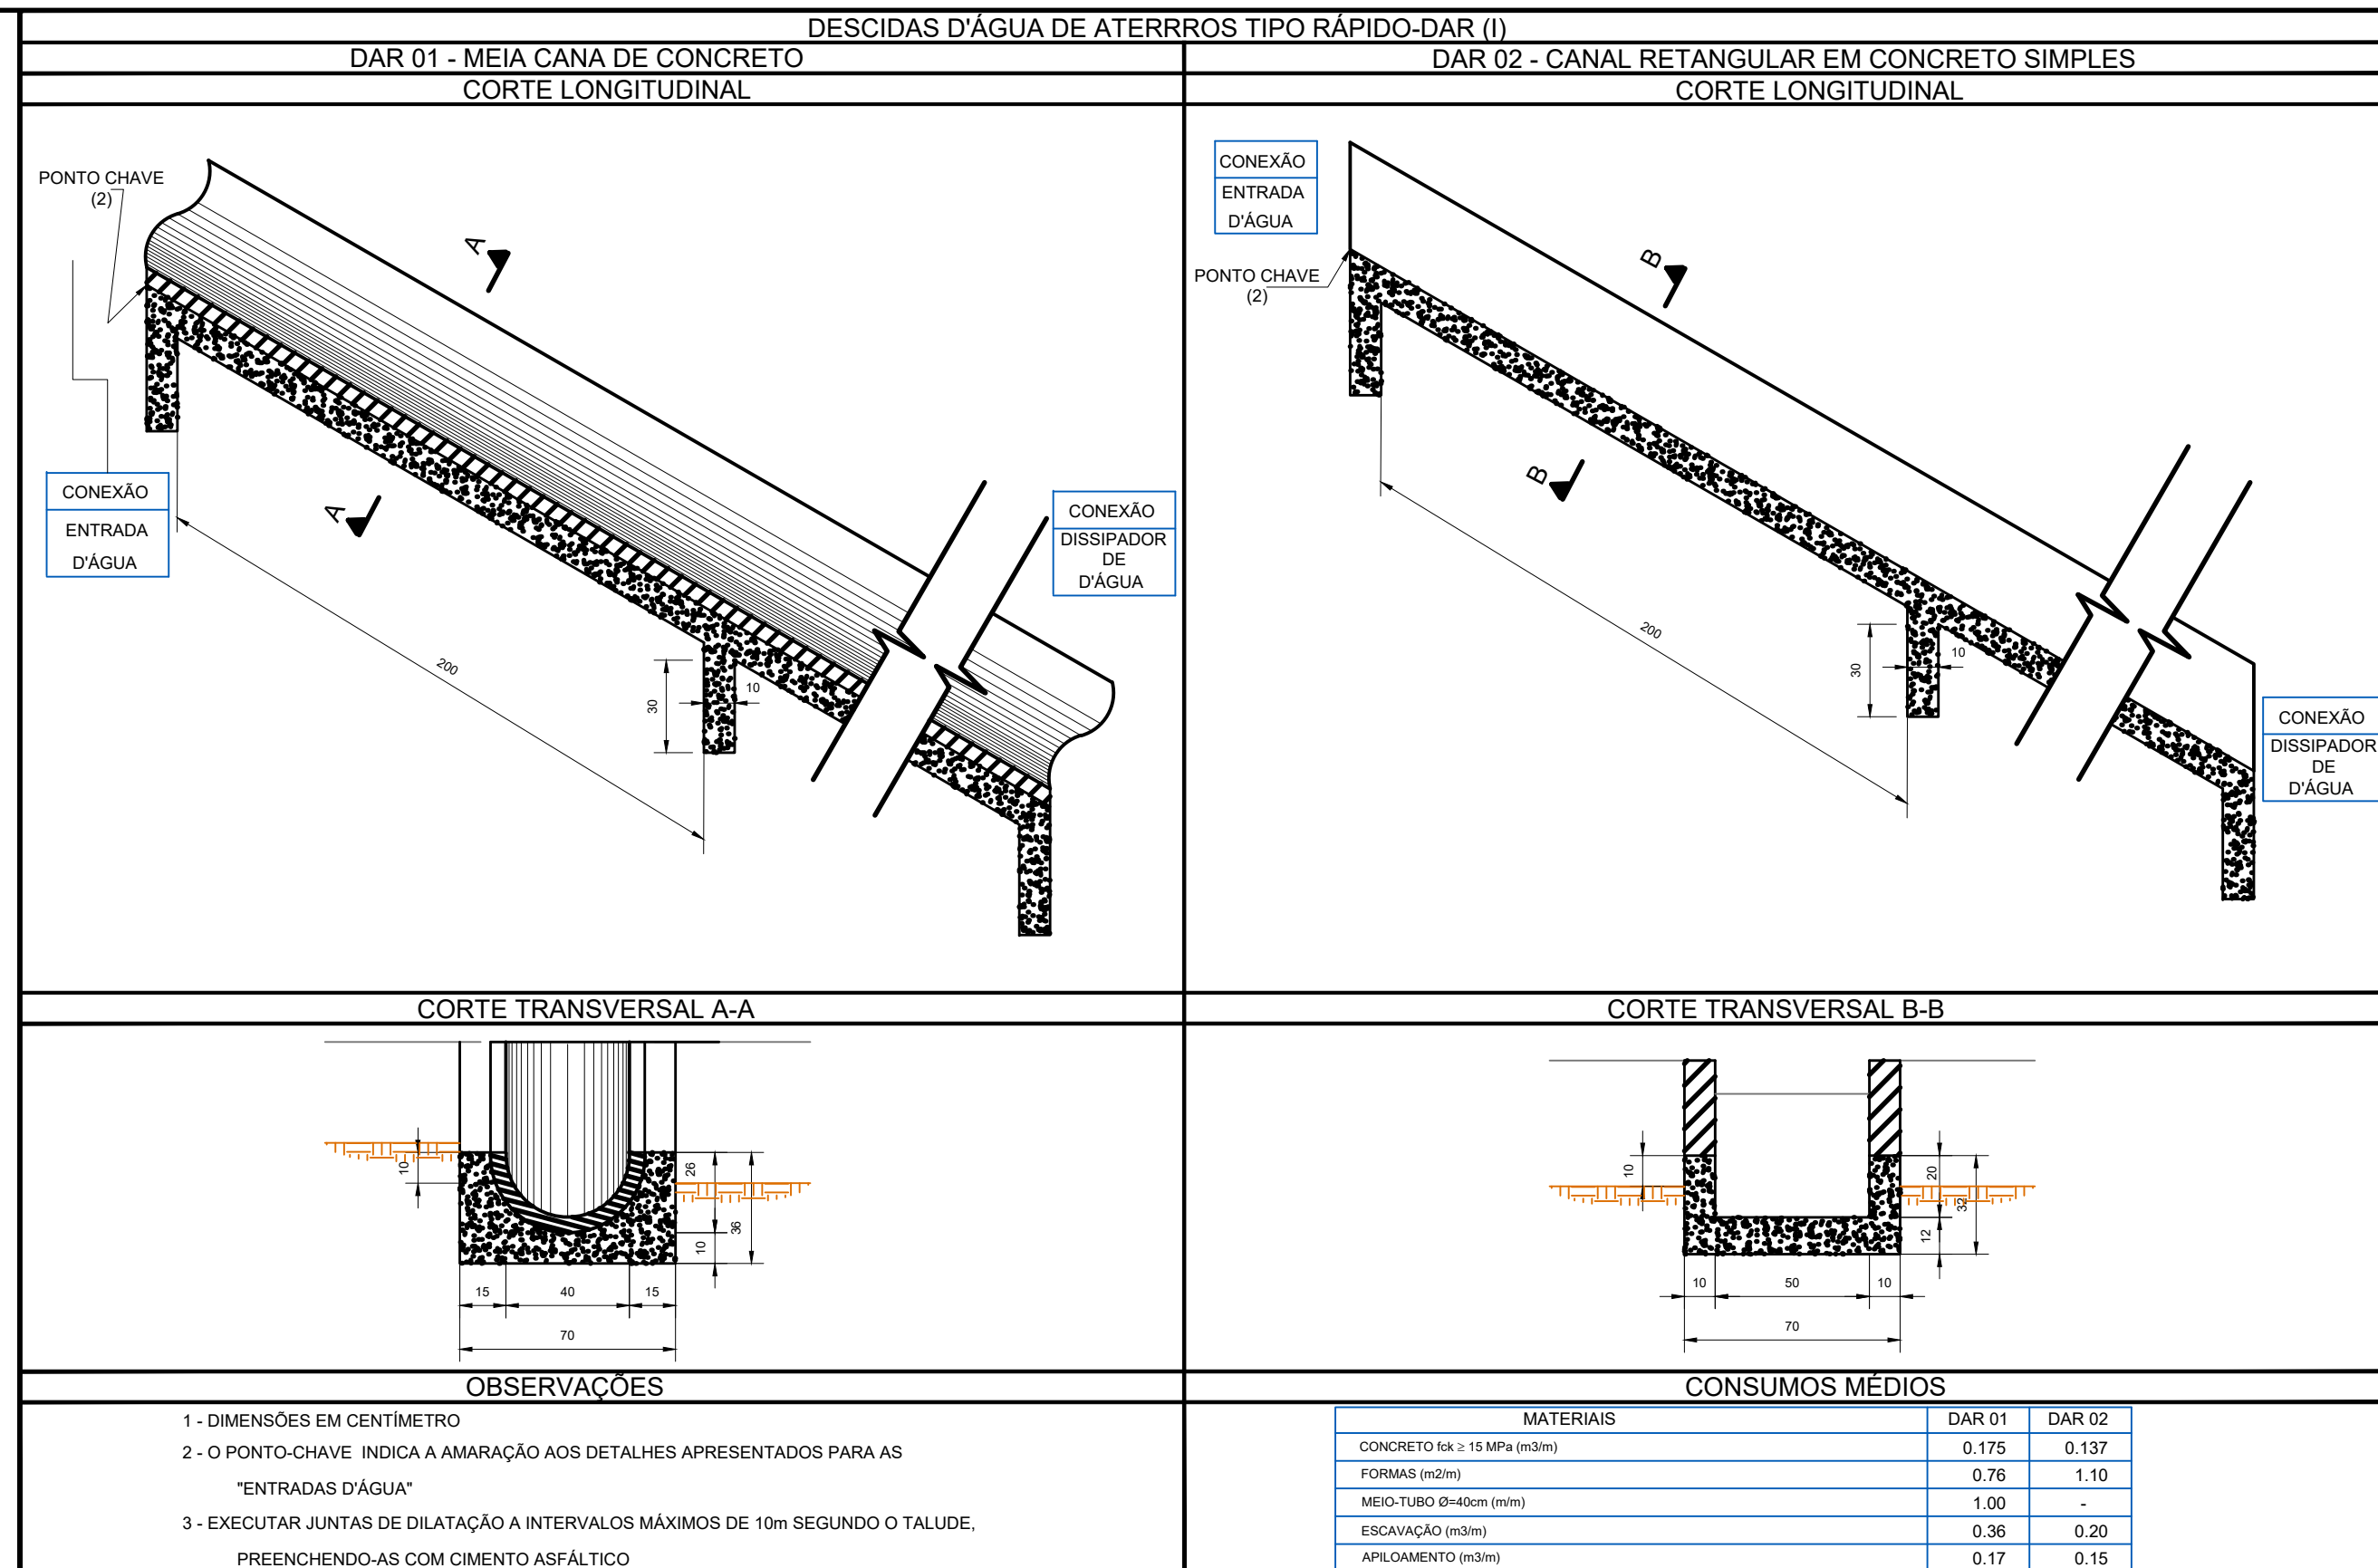

# LEGENDA

|                                                                                     |                     |                                                                                     |                         |
|-------------------------------------------------------------------------------------|---------------------|-------------------------------------------------------------------------------------|-------------------------|
|  | Pavimento           |  | Tranposição de Sarjeta  |
|  | Grama               |  | Dreno Profundo          |
|  | Calçada             |  | Sentido do Fluxo        |
|  | Bordo               |  | Valeta                  |
|  | Alinhamento Predial |  | Dissipador              |
|  | Sarjeta             |  | Bueiro Projetado        |
|                                                                                     |                     |  | Dispositivos Existentes |

 Descida de Água

 Boca de Saída

 Caixa Coletora

 Poste

**LEGENDA PERFIL:**

 Perfil Terreno Natural

 Perfil Greide

NOTAS

| APROVAÇÃO ORGÃO RESPONSÁVEL |                     |        |        |          |
|-----------------------------|---------------------|--------|--------|----------|
|                             |                     |        |        |          |
|                             |                     |        |        |          |
|                             |                     |        |        |          |
| 0                           | EMISSION DO PROJETO | JUN/18 | Mayara | Graciele |
| REV.                        | MODIFICAÇÃO         | DATA   | VERIF. | APROV.   |

|   |   |
|---|---|
|   | <h1 style="margin: 0;">PREFEITURA MUNICIPAL DE ARAUCÁRIA</h1> <h2 style="margin: 0;">ADMINISTRAÇÃO 2017 - 2020</h2> |
| <b>OBRA:</b><br><div style="border: 1px solid black; padding: 5px; text-align: center;"> <h3 style="margin: 0;">PAVIMENTAÇÃO URBANA</h3> </div>                                                                  |   |
| <div style="border: 1px solid black; padding: 5px;"> <b>PRANCHA:</b><br/> <div style="border: 1px solid black; padding: 5px; text-align: center;"> <h3 style="margin: 0;">PROJETO DE DRENAGEM</h3> </div> </div> |   |
| <b>PROPRIETÁRIO:</b><br>PREFEITURA MUNICIPAL DE ARAUCÁRIA<br>CNPJ: 76.105.535/0001-99   | <b>ASSINATURA:</b><br><br>                                                                                          |
| <b>AUTOR DO PROJETO:</b><br>CÁSSIO DE FREITAS<br>ENGENHEIRO CIVIL - CREA PR 89.765/D   | <b>ASSINATURA:</b><br><br>                                                                                          |

|                                  |   |
|----------------------------------|---|
| <b>ARQUIVO:</b>                  |   |
| Tiele_Trecho04_Drenagem_F002.dwg |   |
| <b>DATA:</b><br>JULHO   2018     | <b>REVISÃO:</b><br><div style="border: 1px solid black; padding: 2px; text-align: center; width: 50px; margin: 0 auto;">00</div> |

|   |
|---|
| <b>ESCALA:</b><br>INDICADA   |
| <b>DESENHO:</b><br>CÁSSIO   |
| <b>SEQUÊNCIA:</b><br><div style="font-size: 2em; font-weight: bold; text-align: center;">10</div> <div style="font-size: 2em; font-weight: bold; text-align: center;">11</div> |