
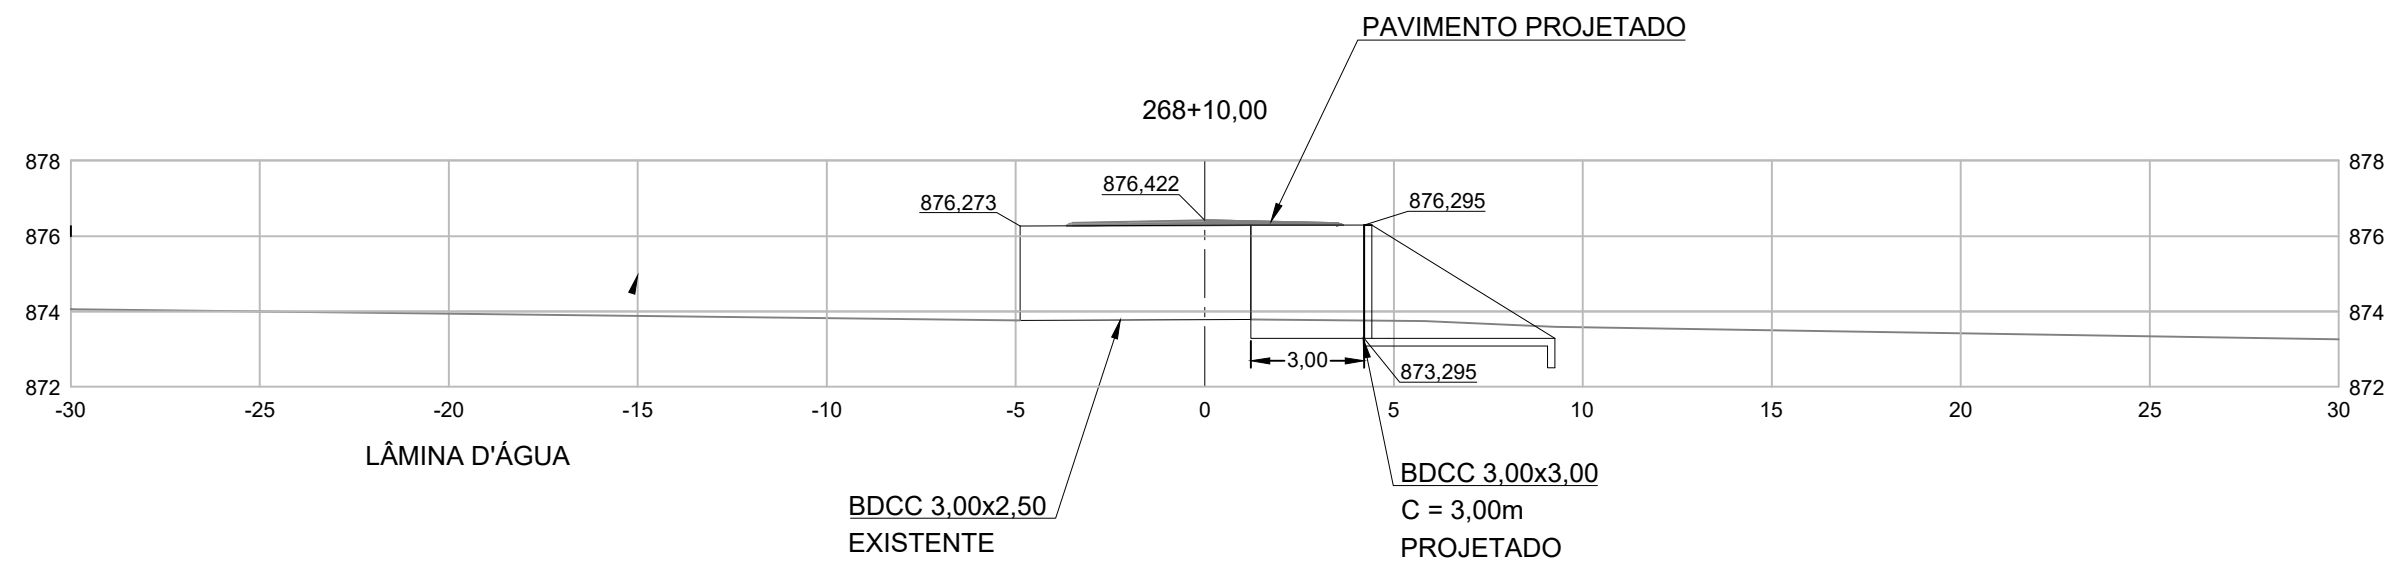
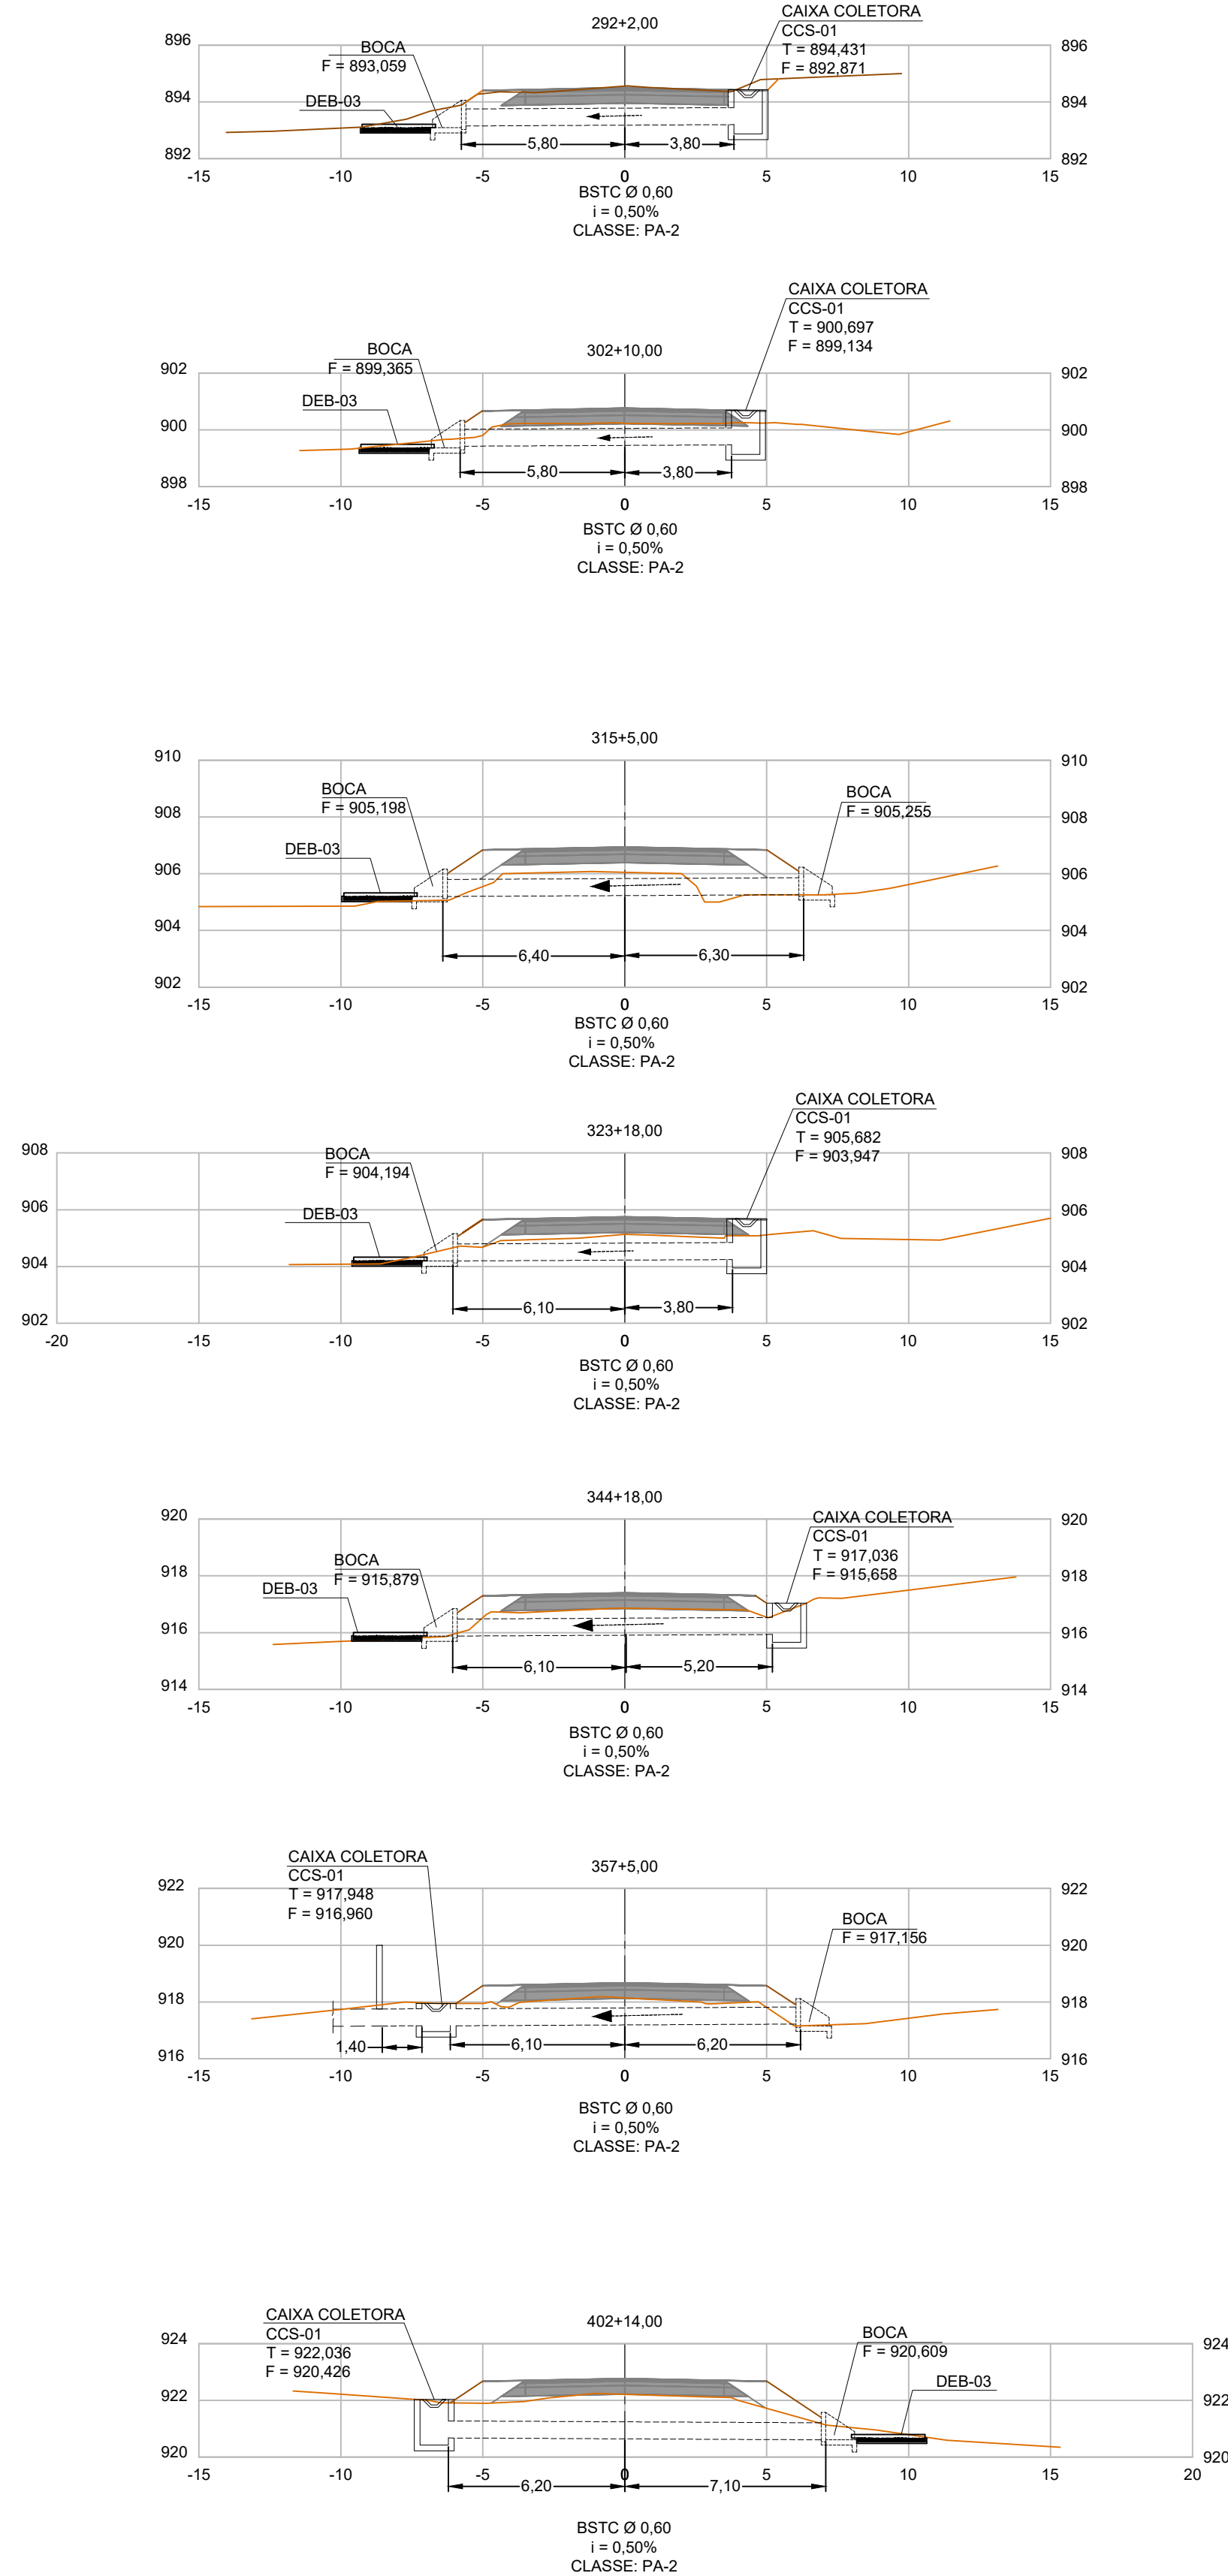


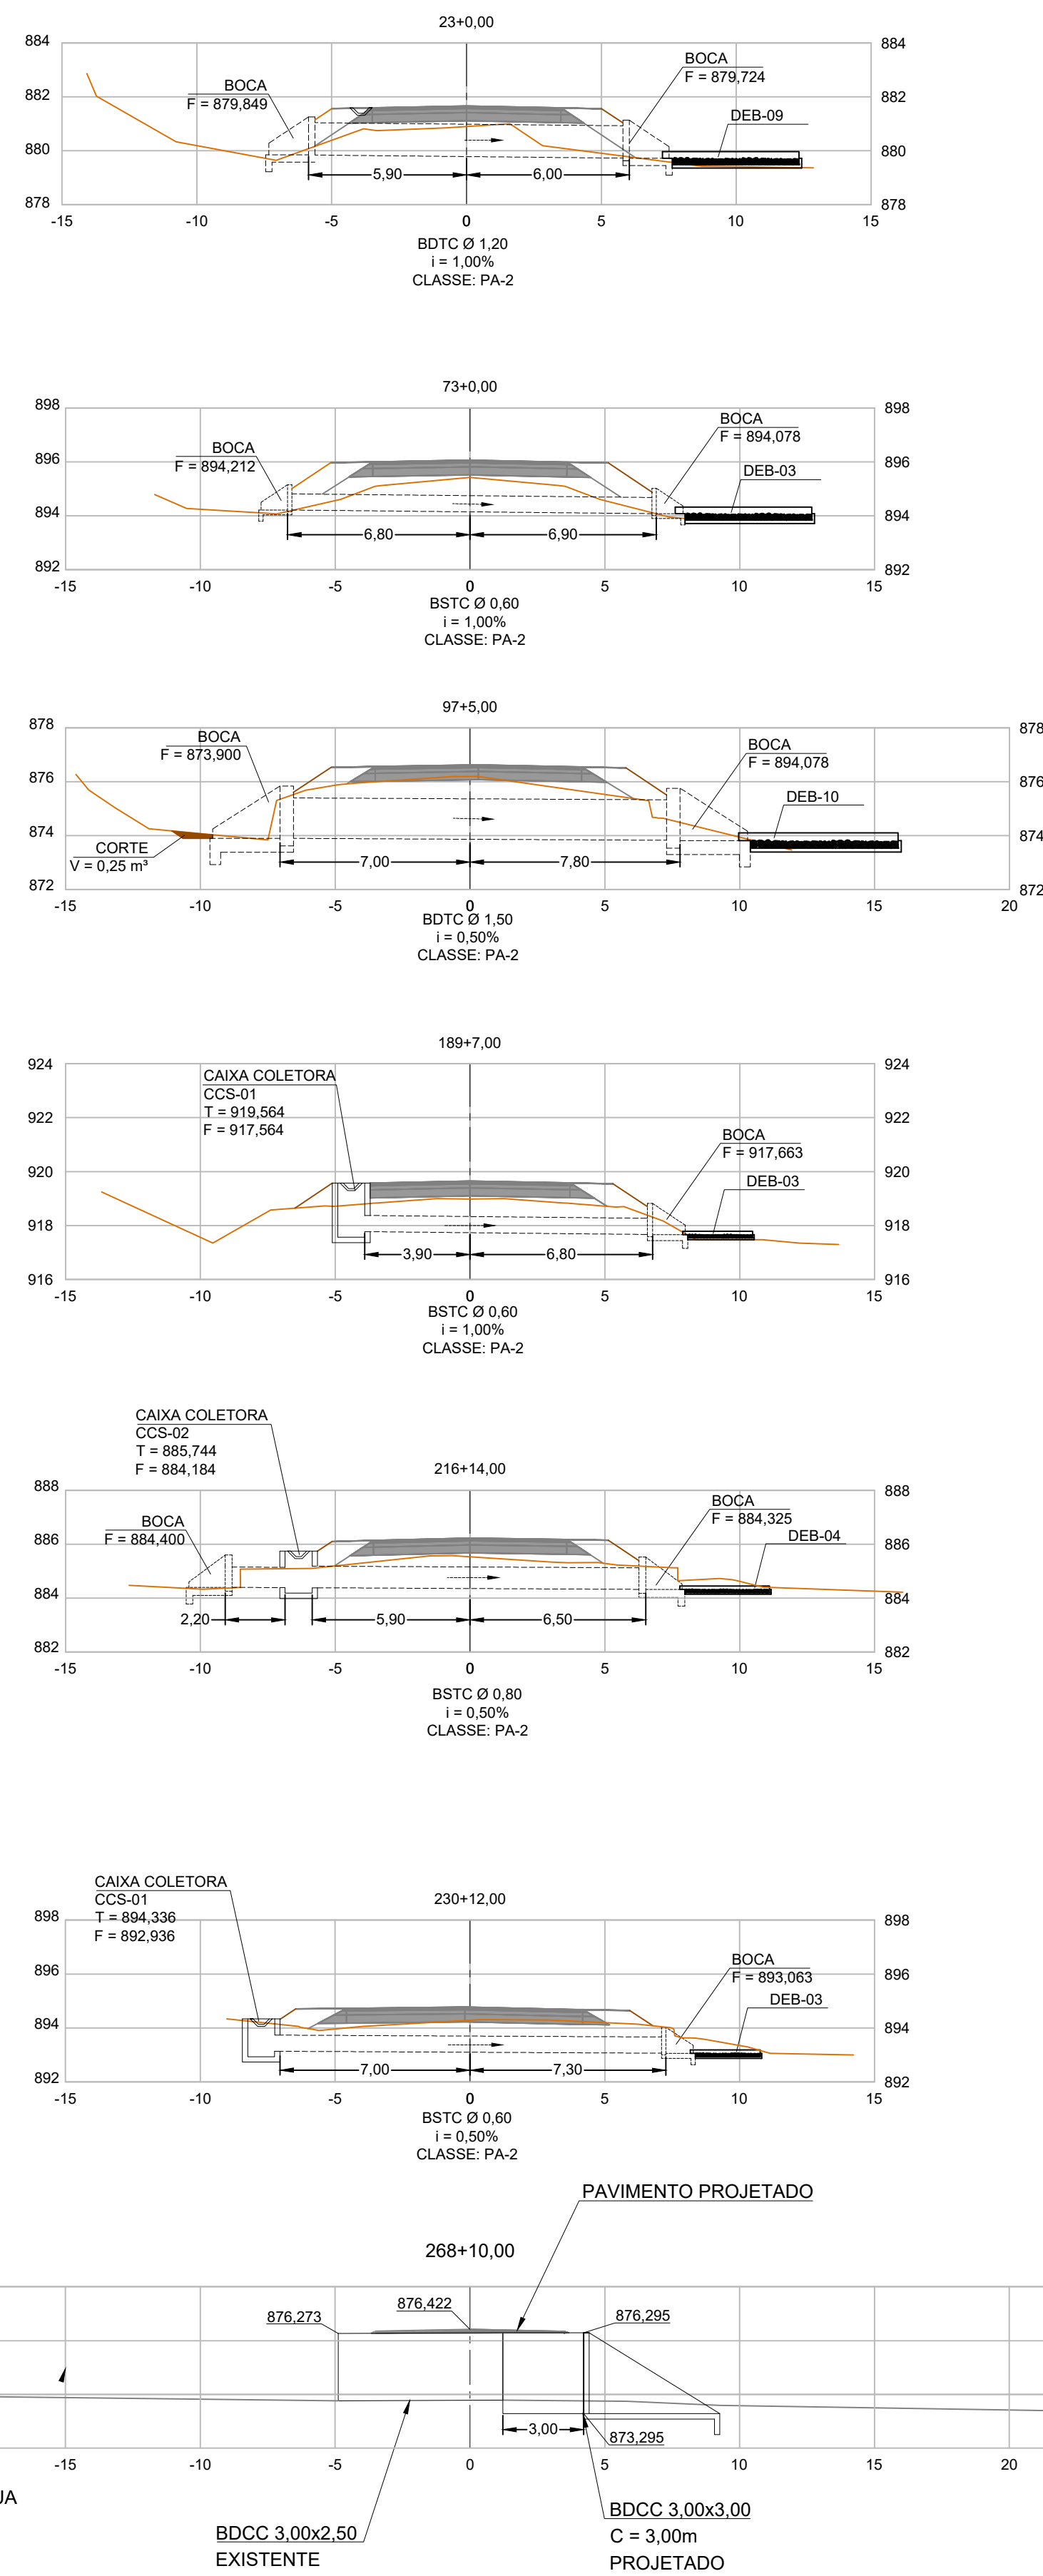

LEGENDA PLANTA:	
	Pavimento
	Grama
	Calçada
	Bordo
	Alinhamento Predial
	Sarjeta
	Tranposição de Sarjeta
	Dreno Profundo
	Sentido do Fluxo
	Valeta
	Dissipador
	Bueiro Projetado
	Dispositivos Existentes
	Descida de Água
	Boca de Saída
	Caixa Coletora
	Poste
LEGENDA PERFIL:	
	Perfil Terreno Natural
	Perfil Greide

NOTAS

APROVAÇÃO ORGÃO RESPONSÁVEL

PREFEITURA MUNICIPAL DE ARAUCÁRIA ADMINISTRAÇÃO 2017 - 2020	
OBRA: PAVIMENTAÇÃO URBANA Av. Pedro Euzébio Lemos - Trecho 03	
PRANCHA: PROJETO DE DRENAGEM	ARQUIVO: Projeto Av. Pedro Euzébio Lemos - Trecho 03-PO_03.dwg DATA: JULHO 2018 REVISÃO: 01
PROPRIETÁRIO: PREFEITURA MUNICIPAL DE ARAUCÁRIA CNPJ: 76.105.535/0001-99	ASSINATURA: _____
AUTOR DO PROJETO: GRACIELE GORTE KUHN TONEL ENGENHEIRA CIVIL - CREA PR 106.675/D	ASSINATURA: _____
ESCALA: 1:1000 DESENHO: GRACIELE SEQUÊNCIA: 15/19	