
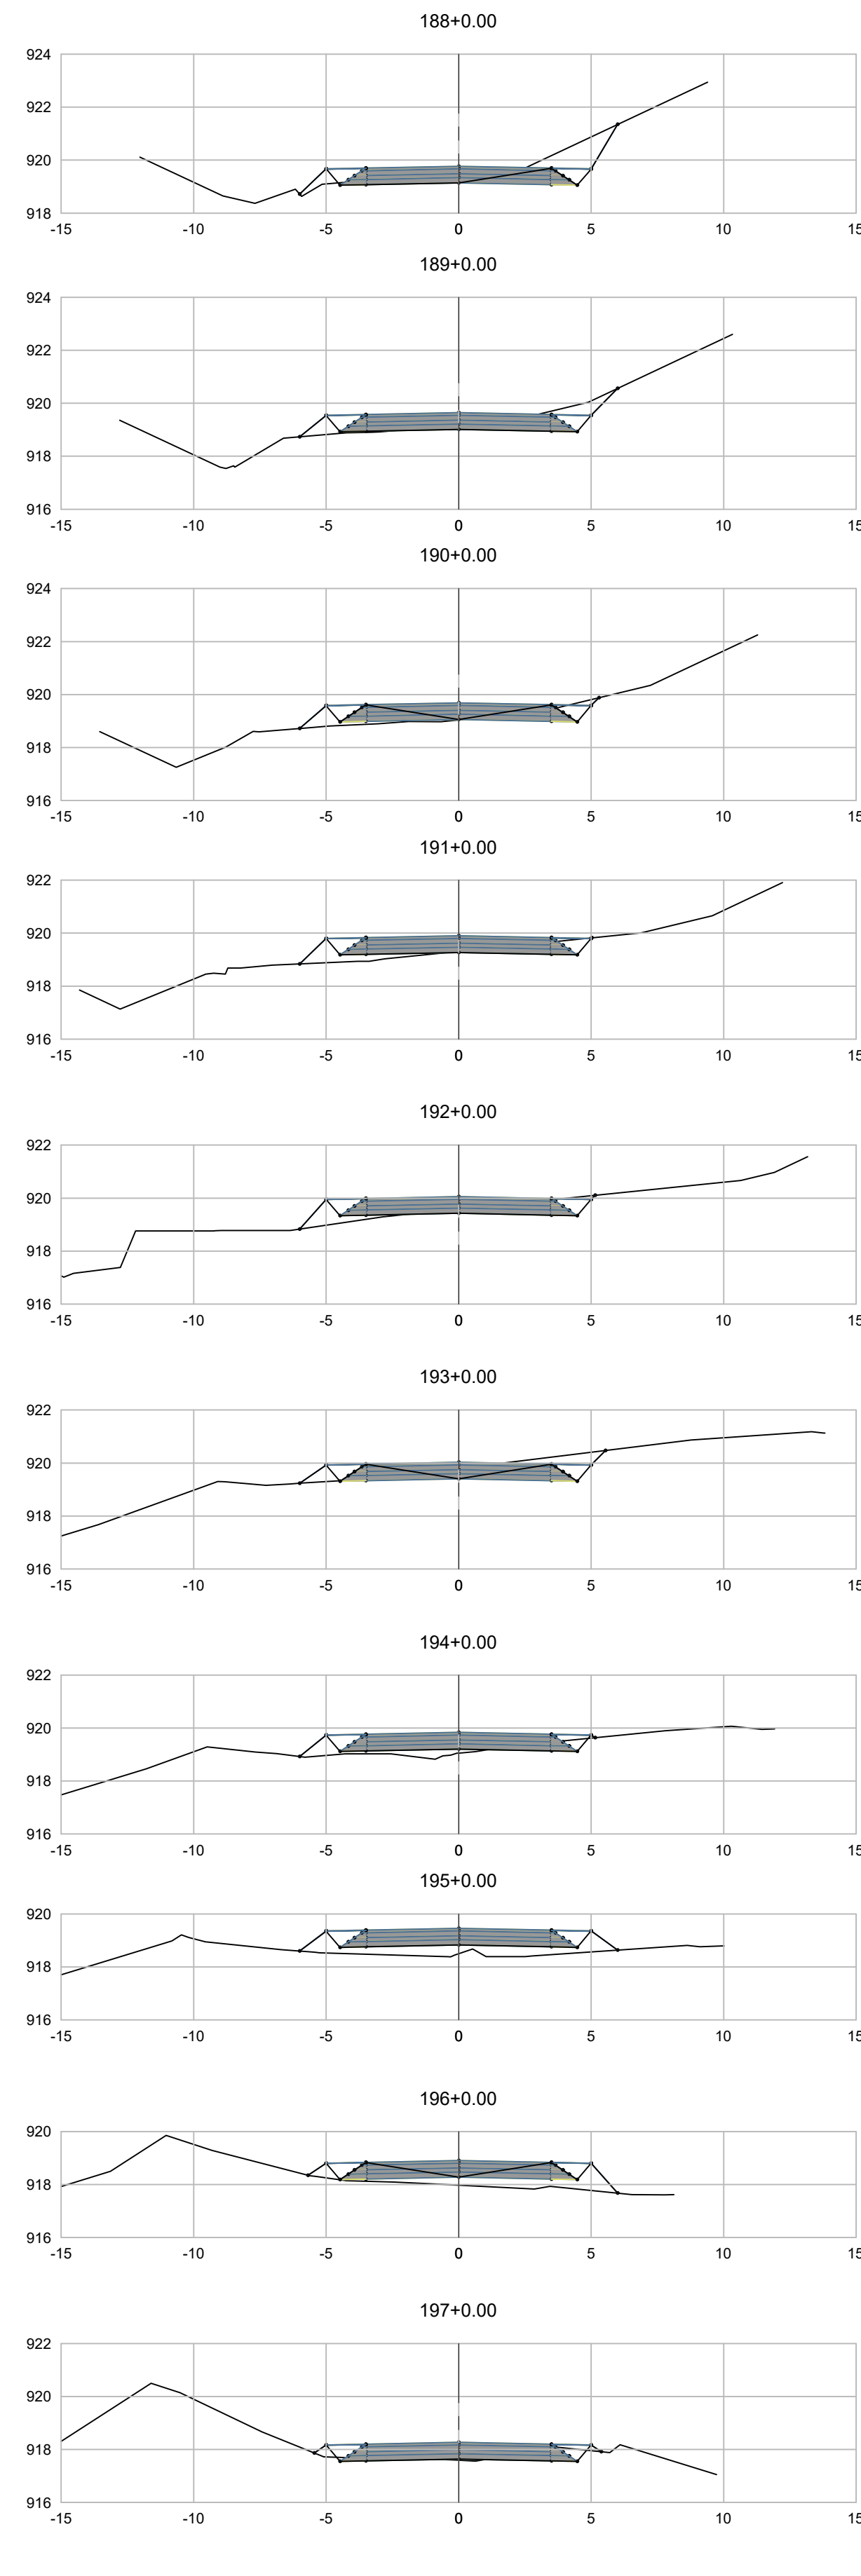


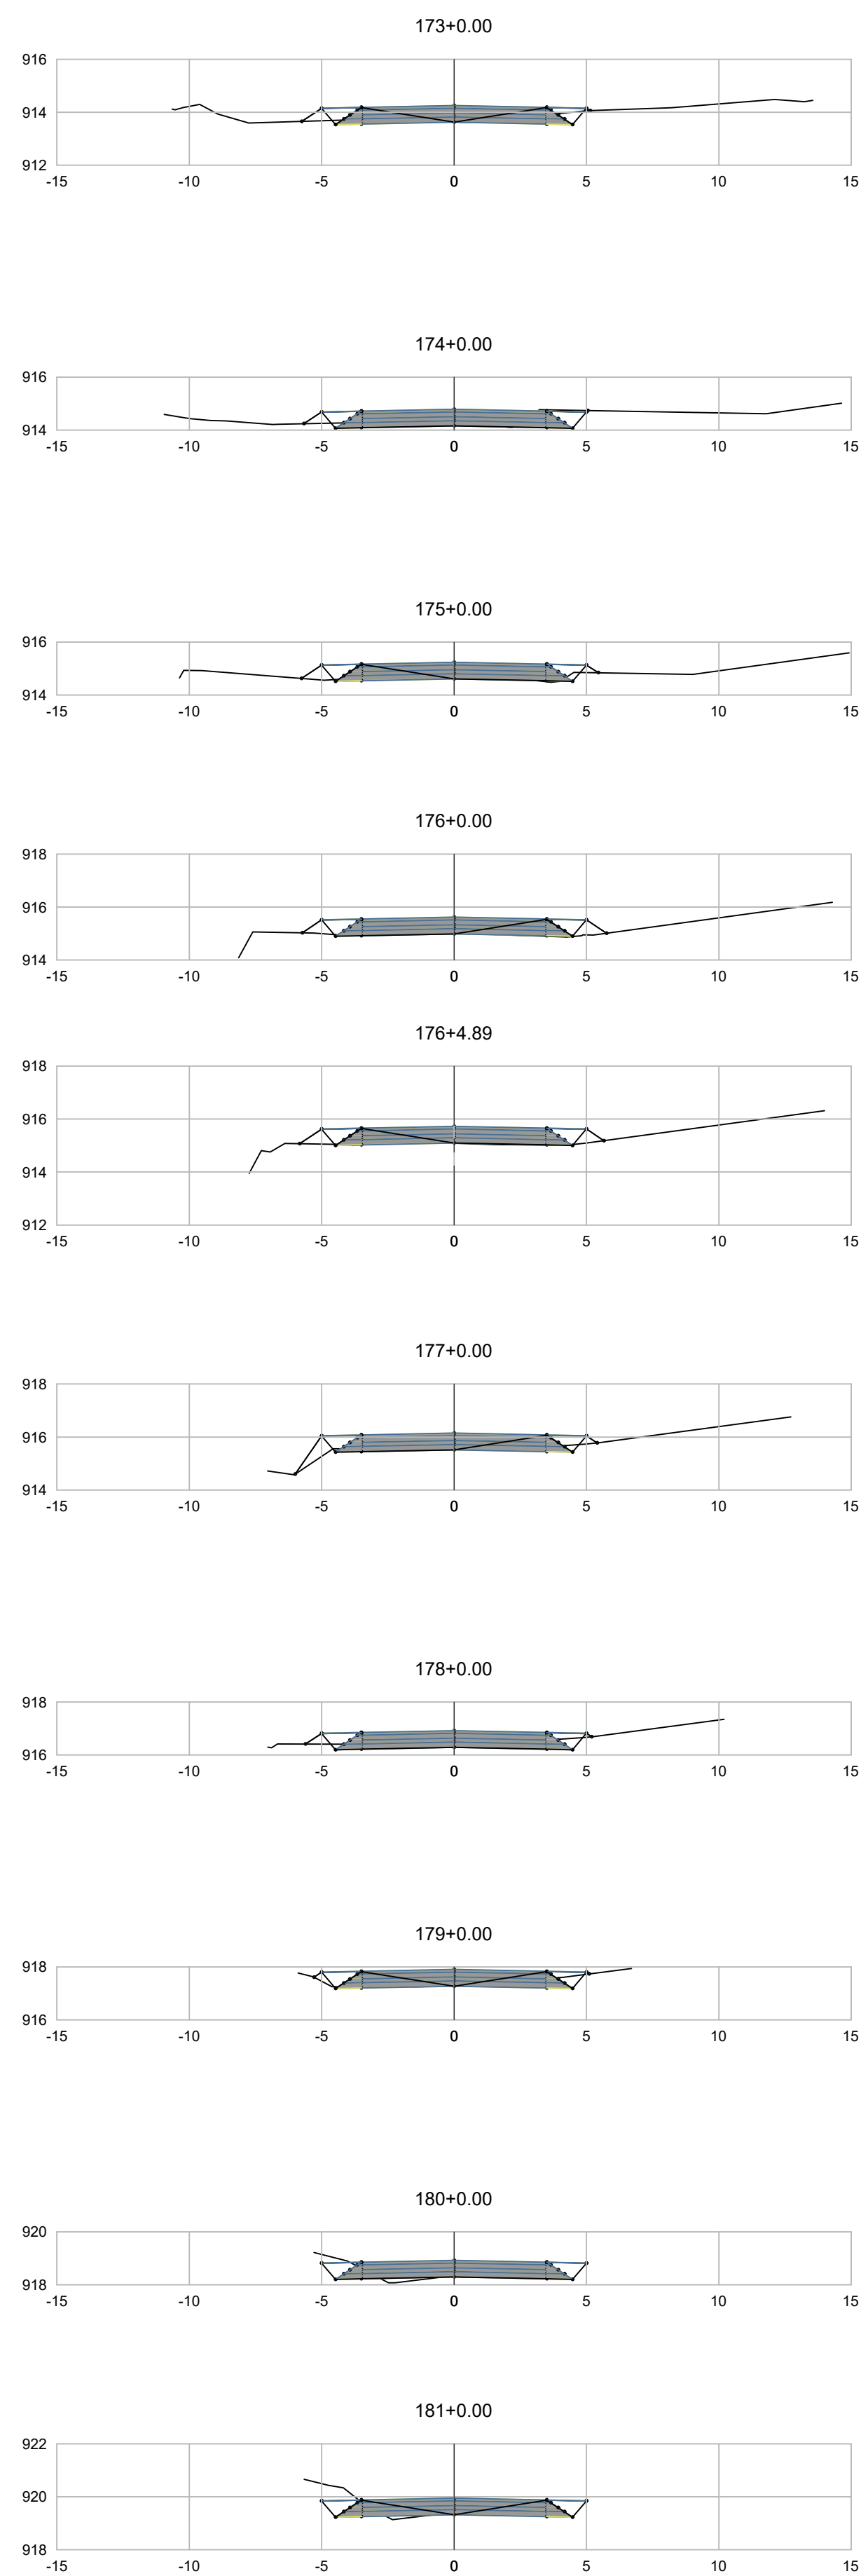

 Terreno Natural
 Cota Terraplenagem

NOTAS	
1.	CONFERIR AS MEDIDAS IN-LOCO.

APROVAÇÃO ORGÃO RESPONSÁVEL				
1	REVISÃO PAVIMENTO	JULHO/18	Mayara	Patrícia
0	EMISSÃO DO PROJETO	MAI/18	Mayara	Patrícia
REV.	MODIFICAÇÃO	DATA	VERIF.	APROV.

 PREFEITURA MUNICIPAL DE ARAUCÁRIA ADMINISTRAÇÃO 2017 - 2020			
OBRA: PAVIMENTAÇÃO URBANA		Av. Pedro Euzébio Lemos - Trecho 03	
PRANCHA: PROJETO TERRAPLENAGEM - SEÇÕES TRANSVERSAIS		ARQUIVO: Projeto Av. Pedro Euzébio Lemos, Trecho 03, Seções Transversais	
		DATA: JULHO 2018	REVISÃO: 01
PROPRIETÁRIO: PREFEITURA MUNICIPAL DE ARAUCÁRIA CNPJ: 76.105.535/0001-99		ASSINATURA:	
AUTOR DO PROJETO: GRACIELE GORTE KUHN TONEL ENGENHEIRA CIVIL - CREA PR 106.675/D		ASSINATURA:	
		ESCALA: 1:200	DESENHO: GRACIELE
		SEQUÊNCIA: 06 13	