
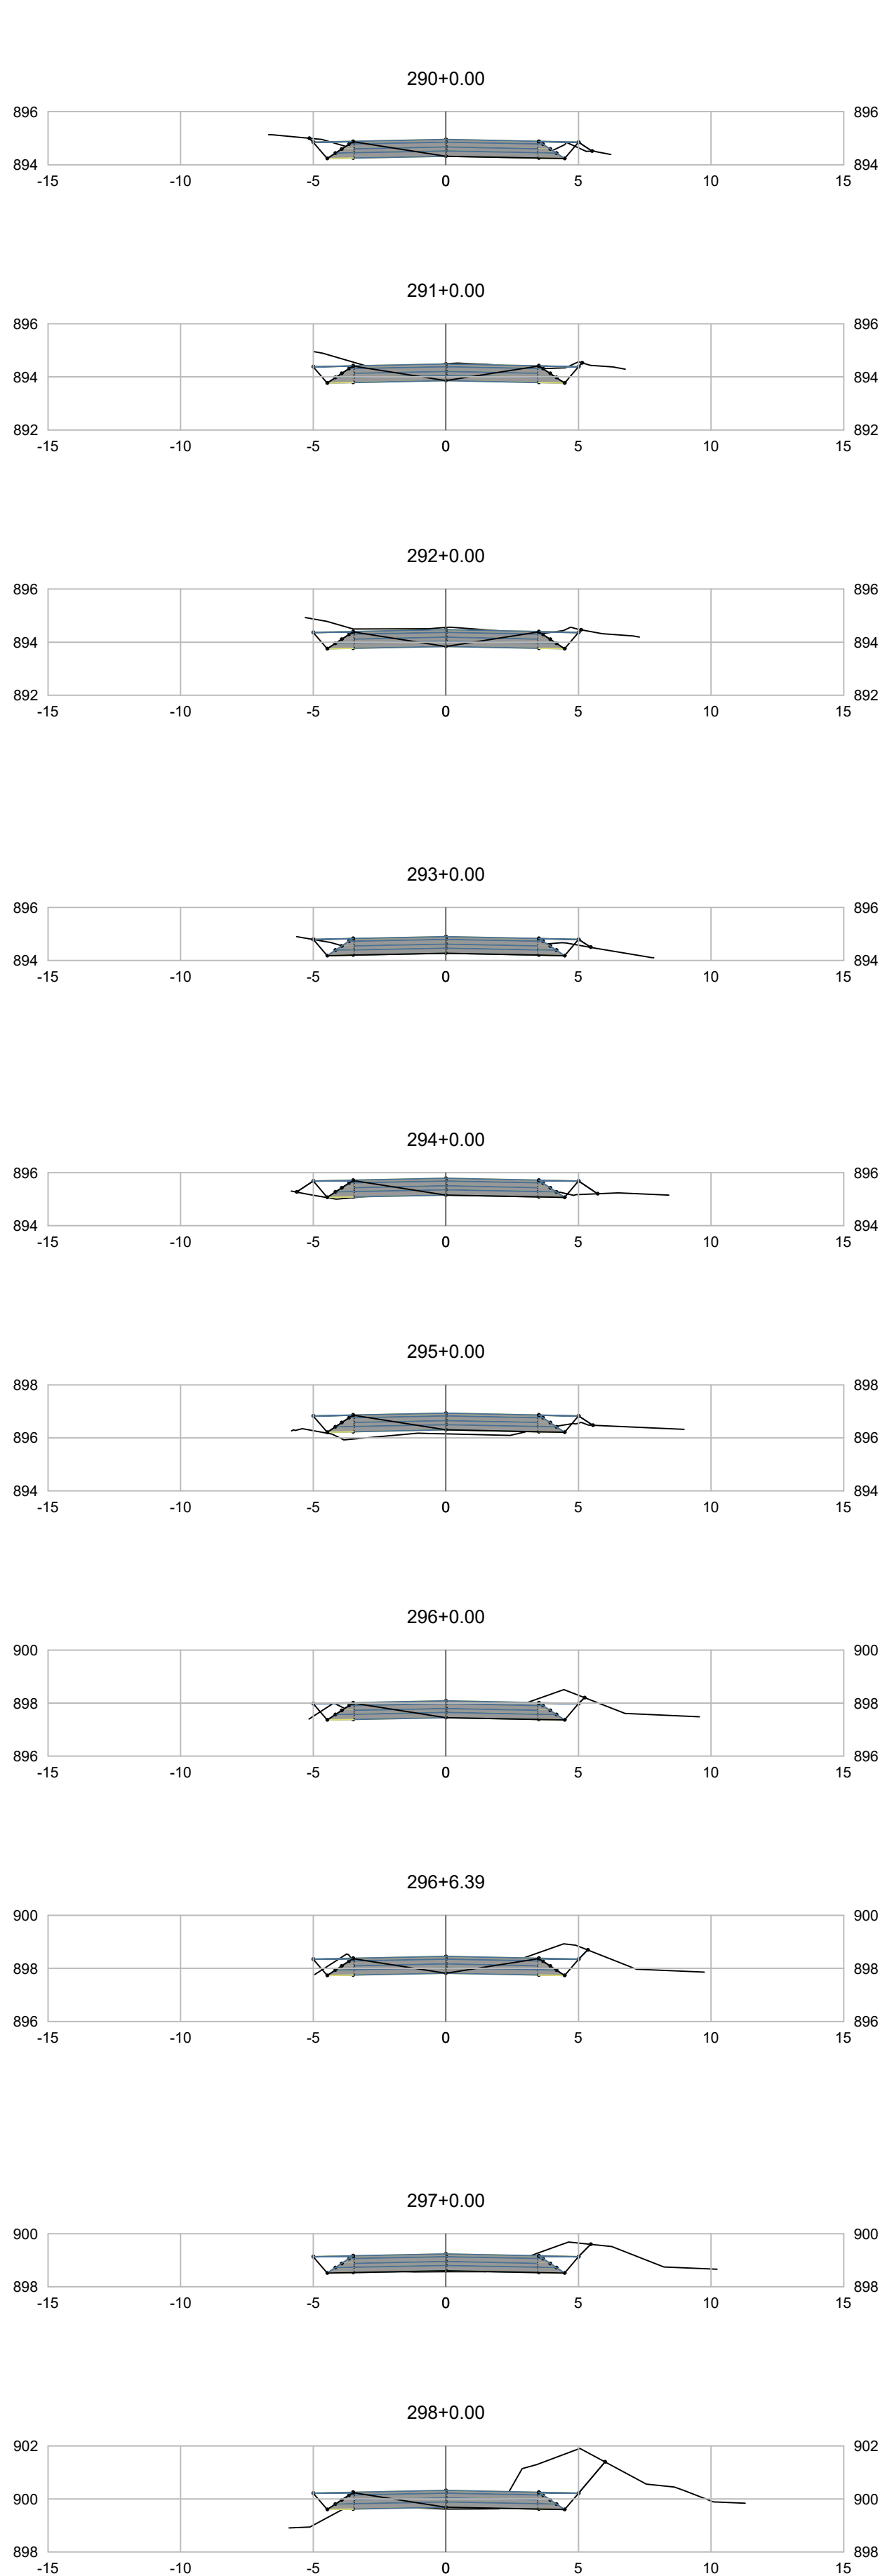


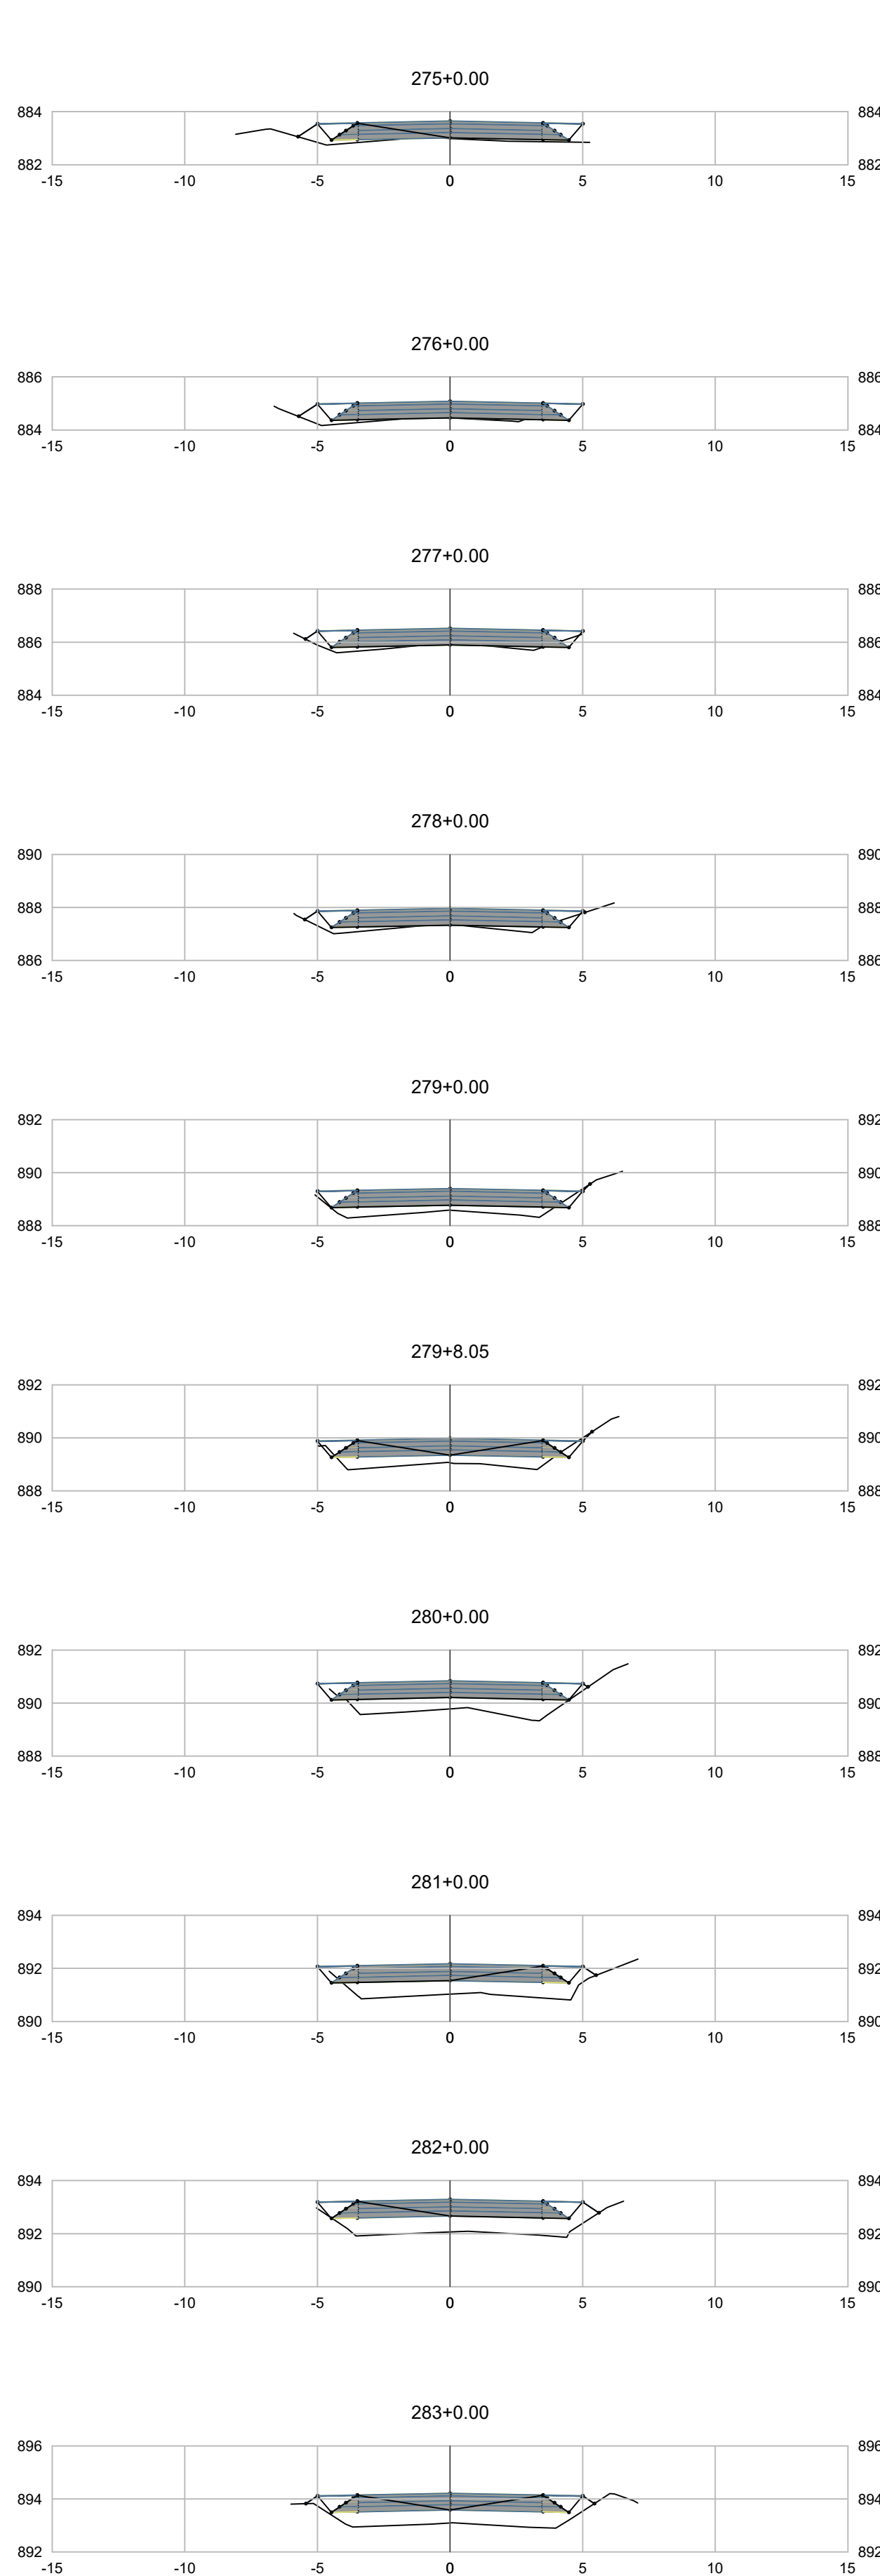

		PREFEITURA MUNICIPAL DE ARAUCÁRIA ADMINISTRAÇÃO 2017 - 2020	
OBRA: PAVIMENTAÇÃO URBANA			
PRANCHA: PROJETO TERRAPLENAGEM-SEÇÕES TRANSVERSAIS		ARQUIVO: Projeto Av. Pedro Euzébio Lemos_Trecho 03_Seções Transversais	
		DATA: JULHO 2018	
		REVISÃO: 01	
PROPRIETÁRIO: PREFEITURA MUNICIPAL DE ARAUCÁRIA CNPJ: 76.105.535/0001-99		ASSINATURA: 	
AUTOR DO PROJETO: GRACIELE GORTE KUHN TONEL ENGENHEIRA CIVIL - CREA PR 106.675/D		ASSINATURA: 	
		ESCALA: 1:200 DESENHO: GRACIELE SEQUÊNCIA: 09 13	