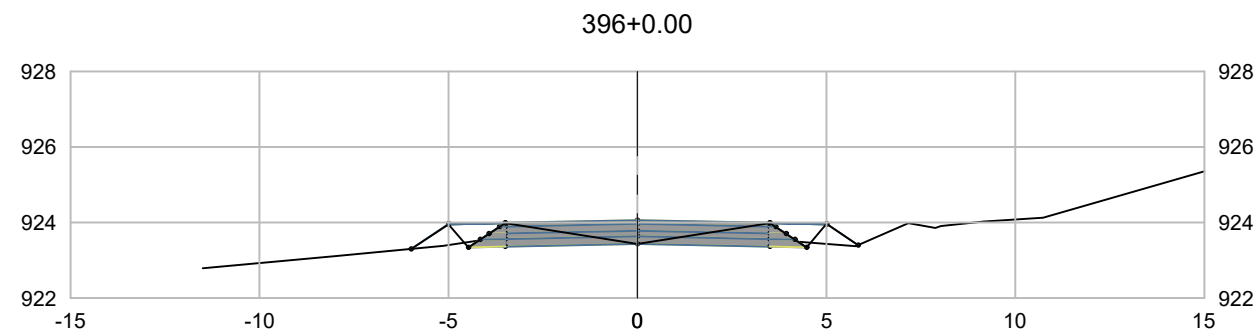
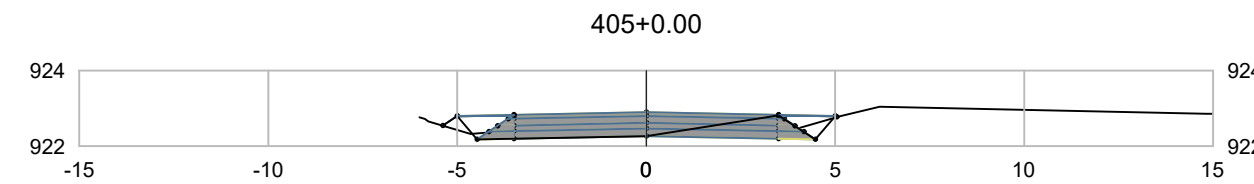
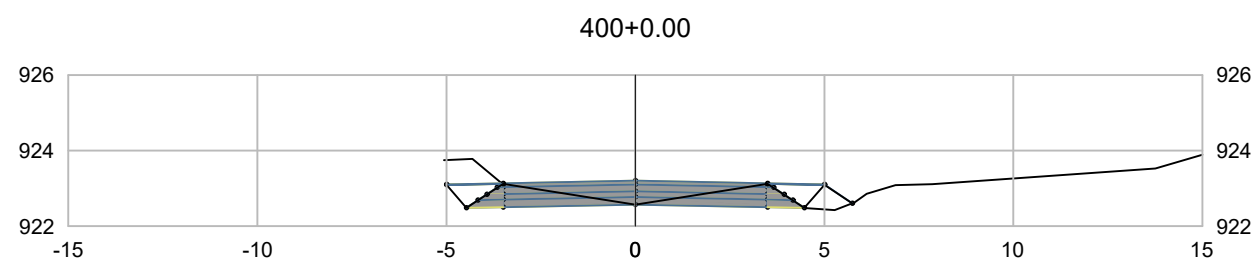
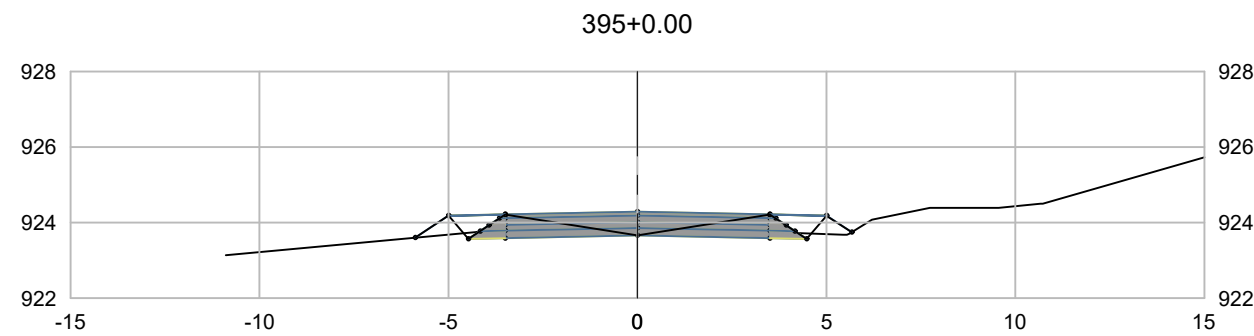
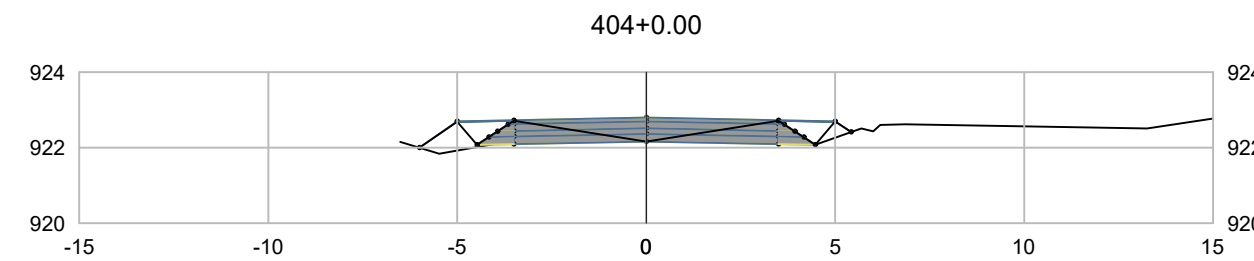
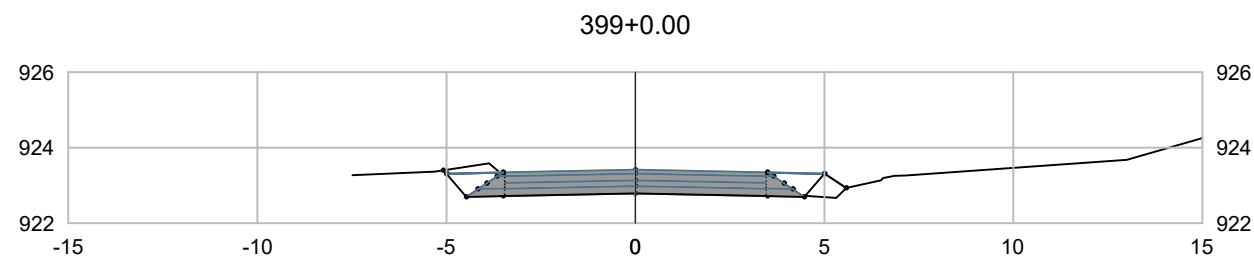
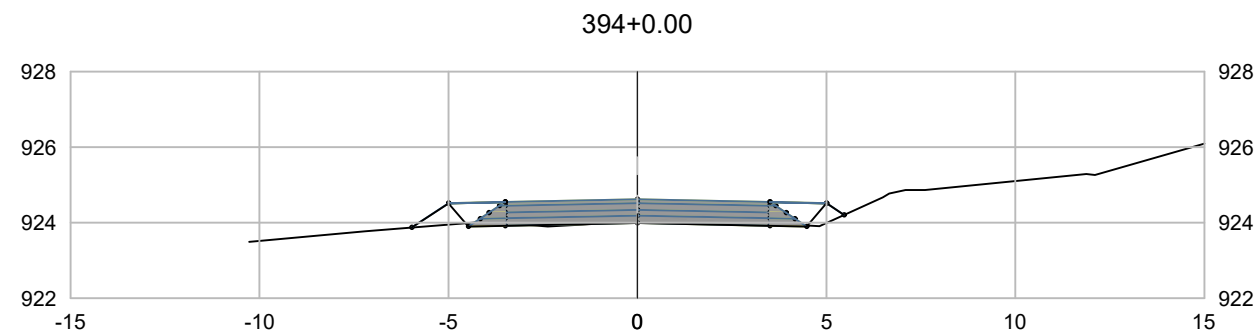
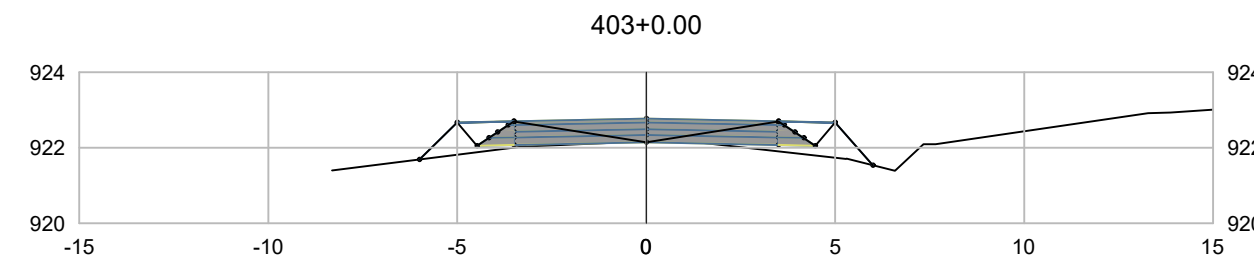
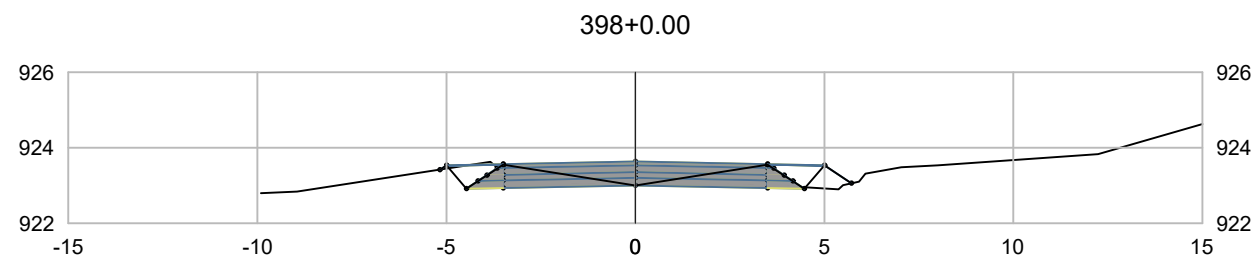
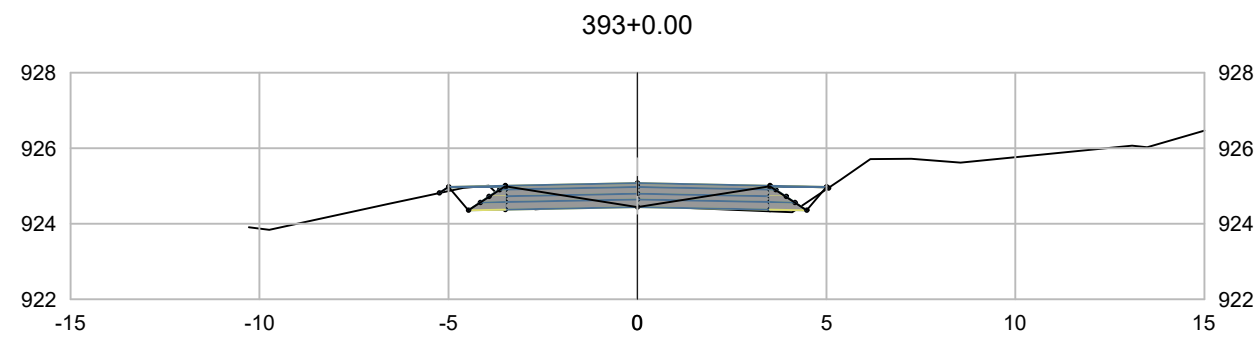


Terreno Natural

Cota Terraplenagem

NOTAS

1. CONFERIR AS MEDIDAS IN-LOCO.

APROVAÇÃO ORGÃO RESPONSÁVEL

1	REVISÃO PAVIMENTO	JULHO/18	Mayara	Patricia
0	EMIÇÃO DO PROJETO	MAI/18	Mayara	Patricia
REV.	MODIFICAÇÃO	DATA	VERIF.	APROV.



PREFEITURA MUNICIPAL DE ARAUCÁRIA
ADMINISTRAÇÃO 2017 - 2020

OBRA:

PAVIMENTAÇÃO URBANA|Av. Pedro Euzébio Lemos - Trecho 03

PRANCHA:

PROJETO TERRAPLENAGEM—SEÇÕES TRANSVERSAIS

ARQUIVO:

Projeto Av.Pedro Euzébio Lemos_Trecho 03_Seções Transversais.dwg

DATA:

JULHO | 2018

REVISÃO:

01

PROPRIETÁRIO:

PREFEITURA MUNICIPAL DE ARAUCÁRIA
CNPJ: 76.105.535/0001-99

ASSINATURA:

AUTOR DO PROJETO:

GRACIELE GORTE KUHN TONEL
ENGENHEIRA CIVIL - CREA PR 106.675/D

ASSINATURA:

ESCALA:

1:200

DESENHO:

GRACIELE

SEQUENCIA:

13/13