

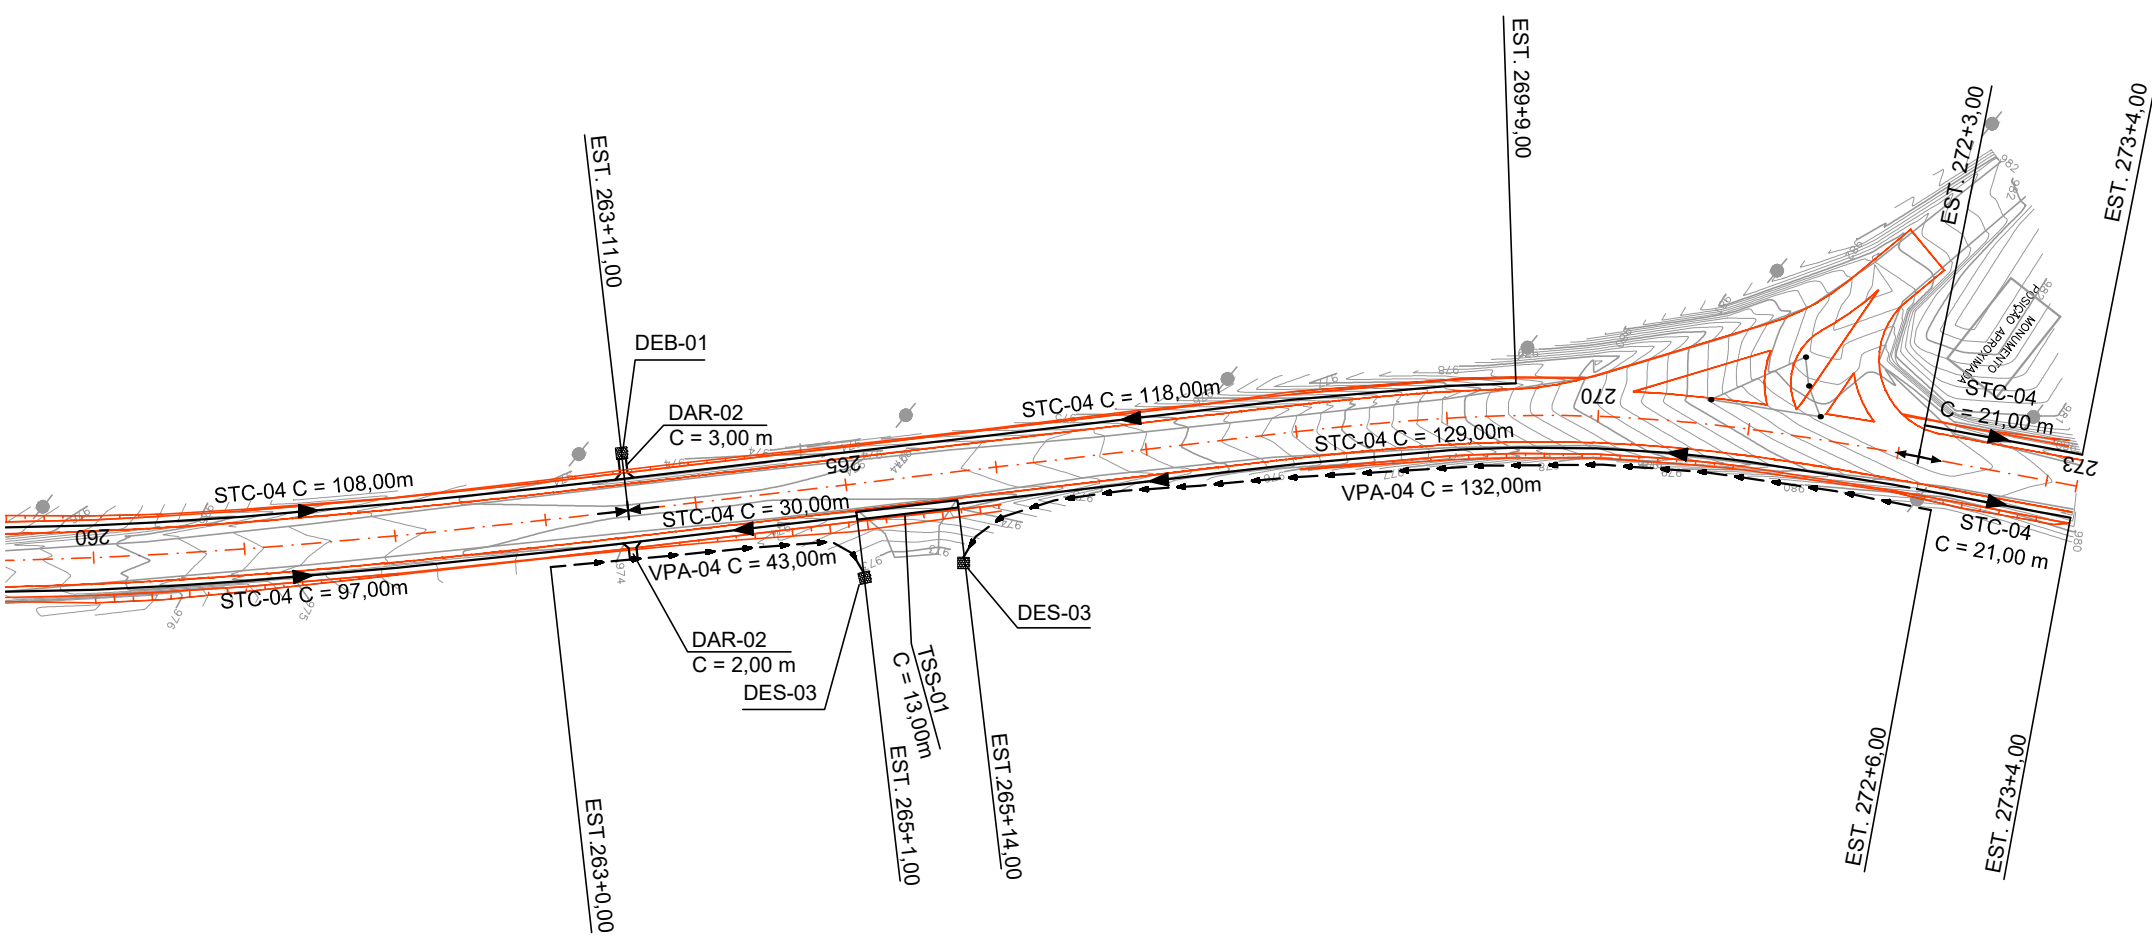


Projeto de Drenagem
1:1000

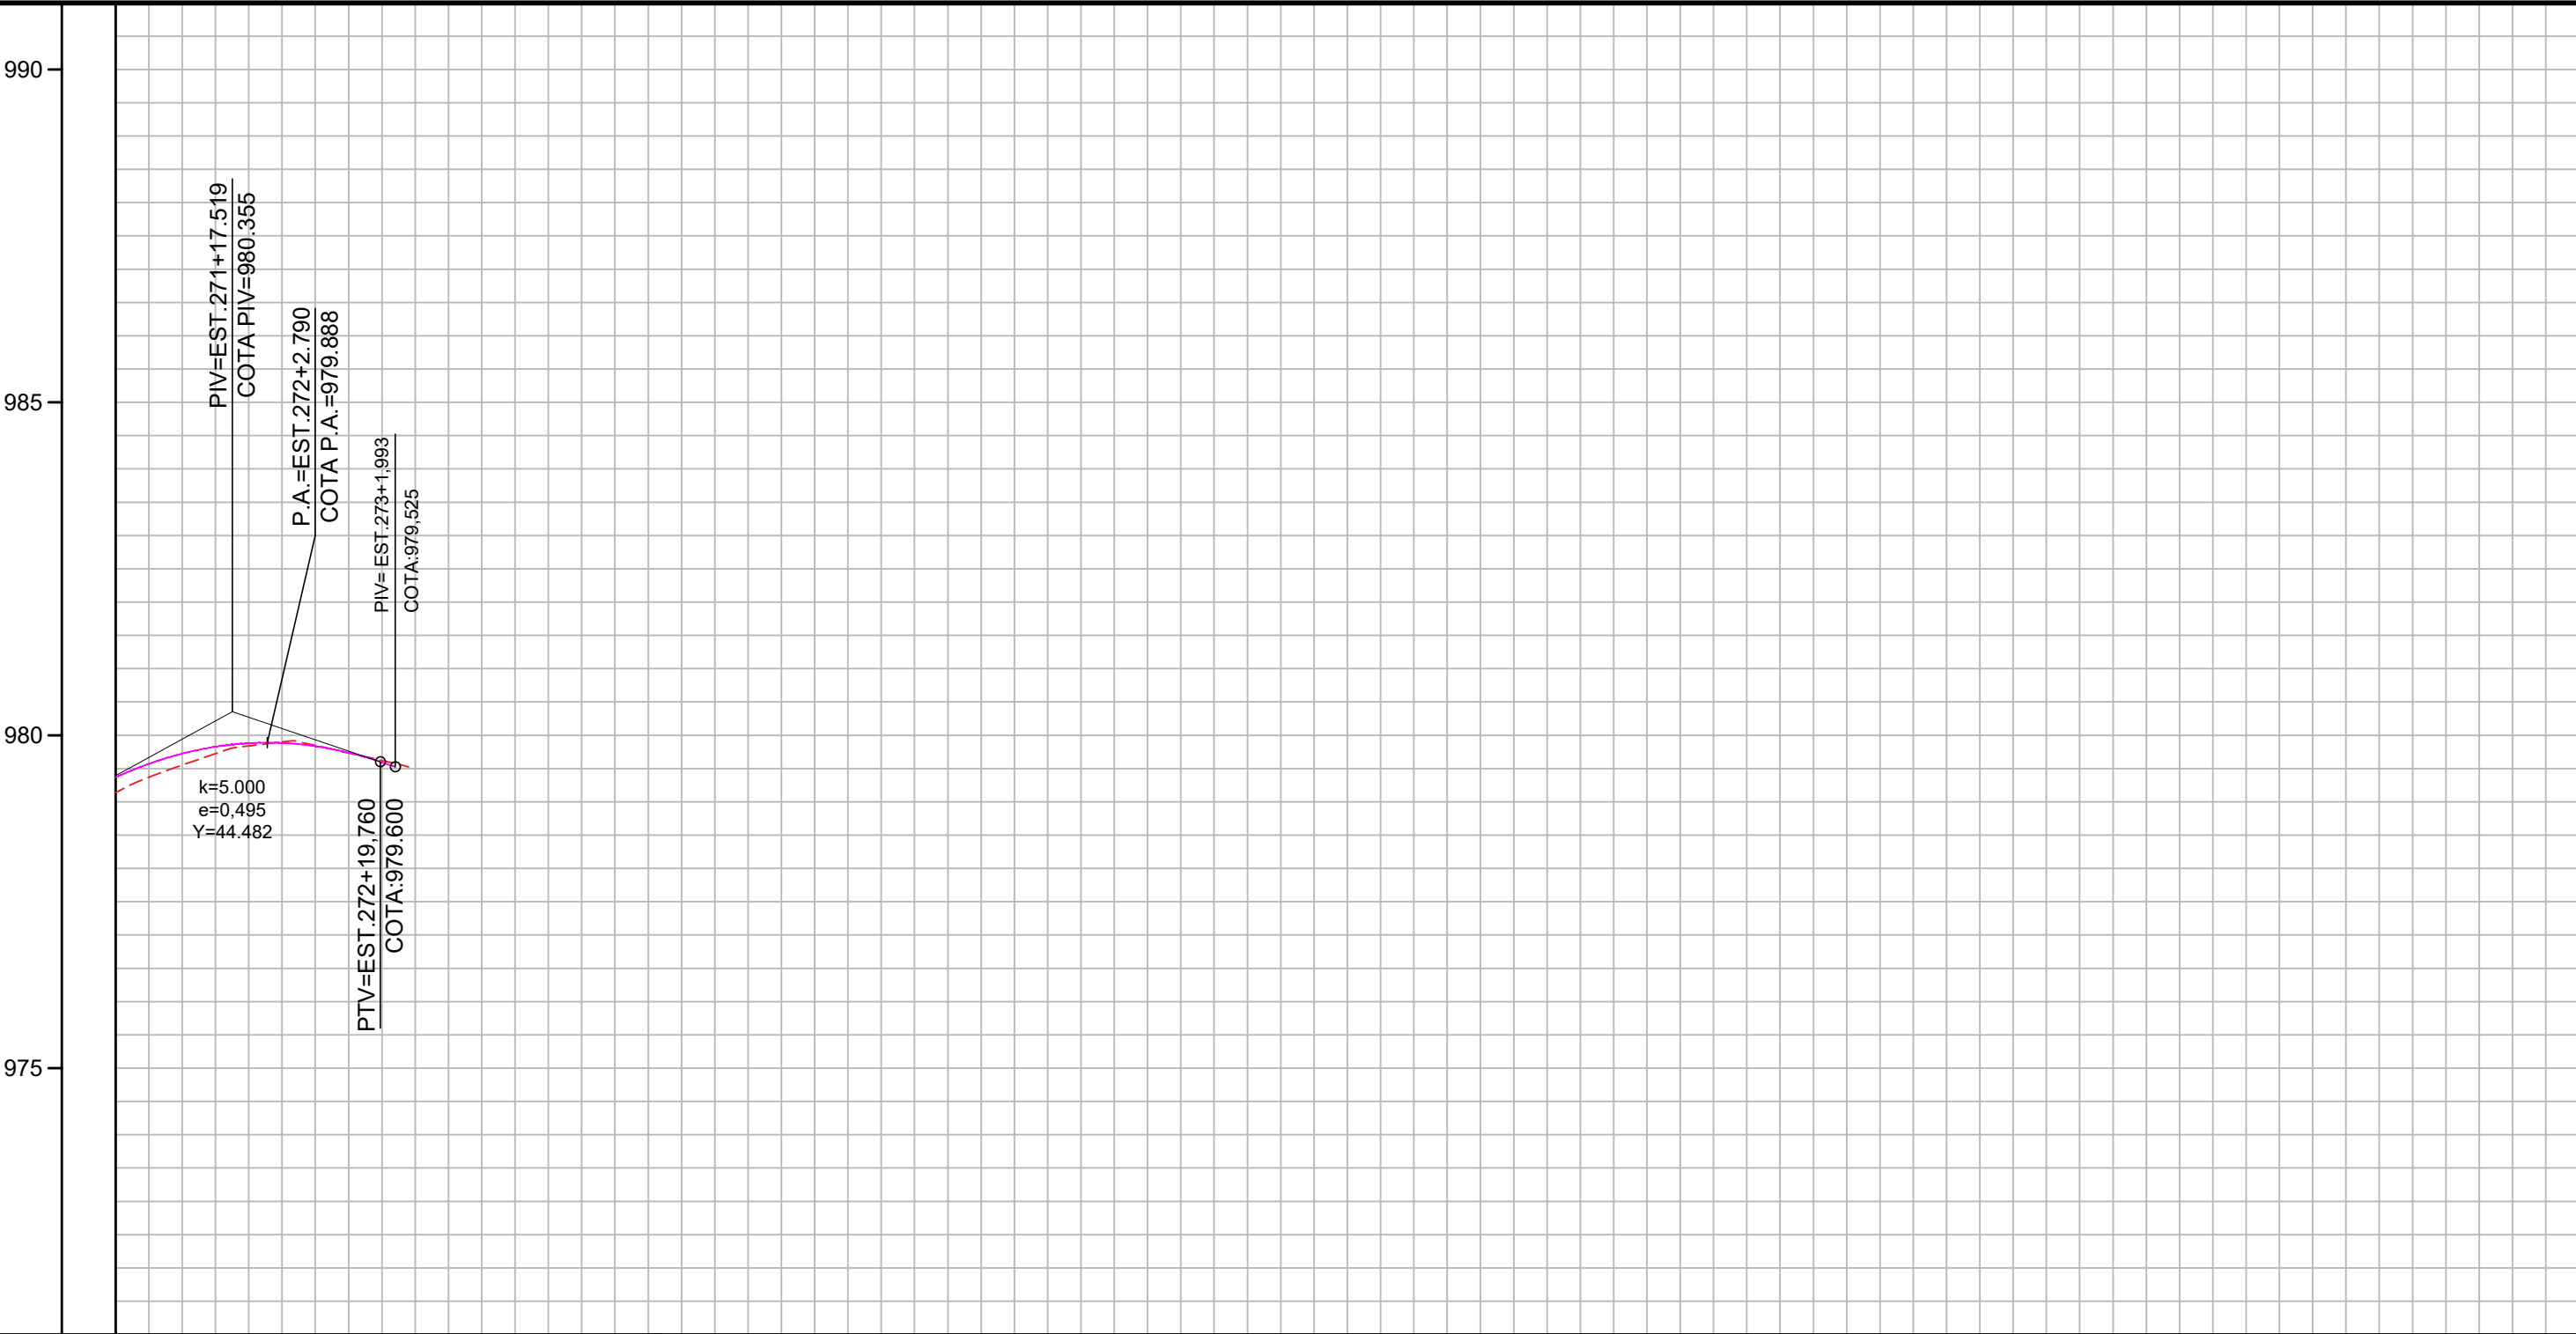

Projeto de Drenagem - Escola Municipal
1:1000

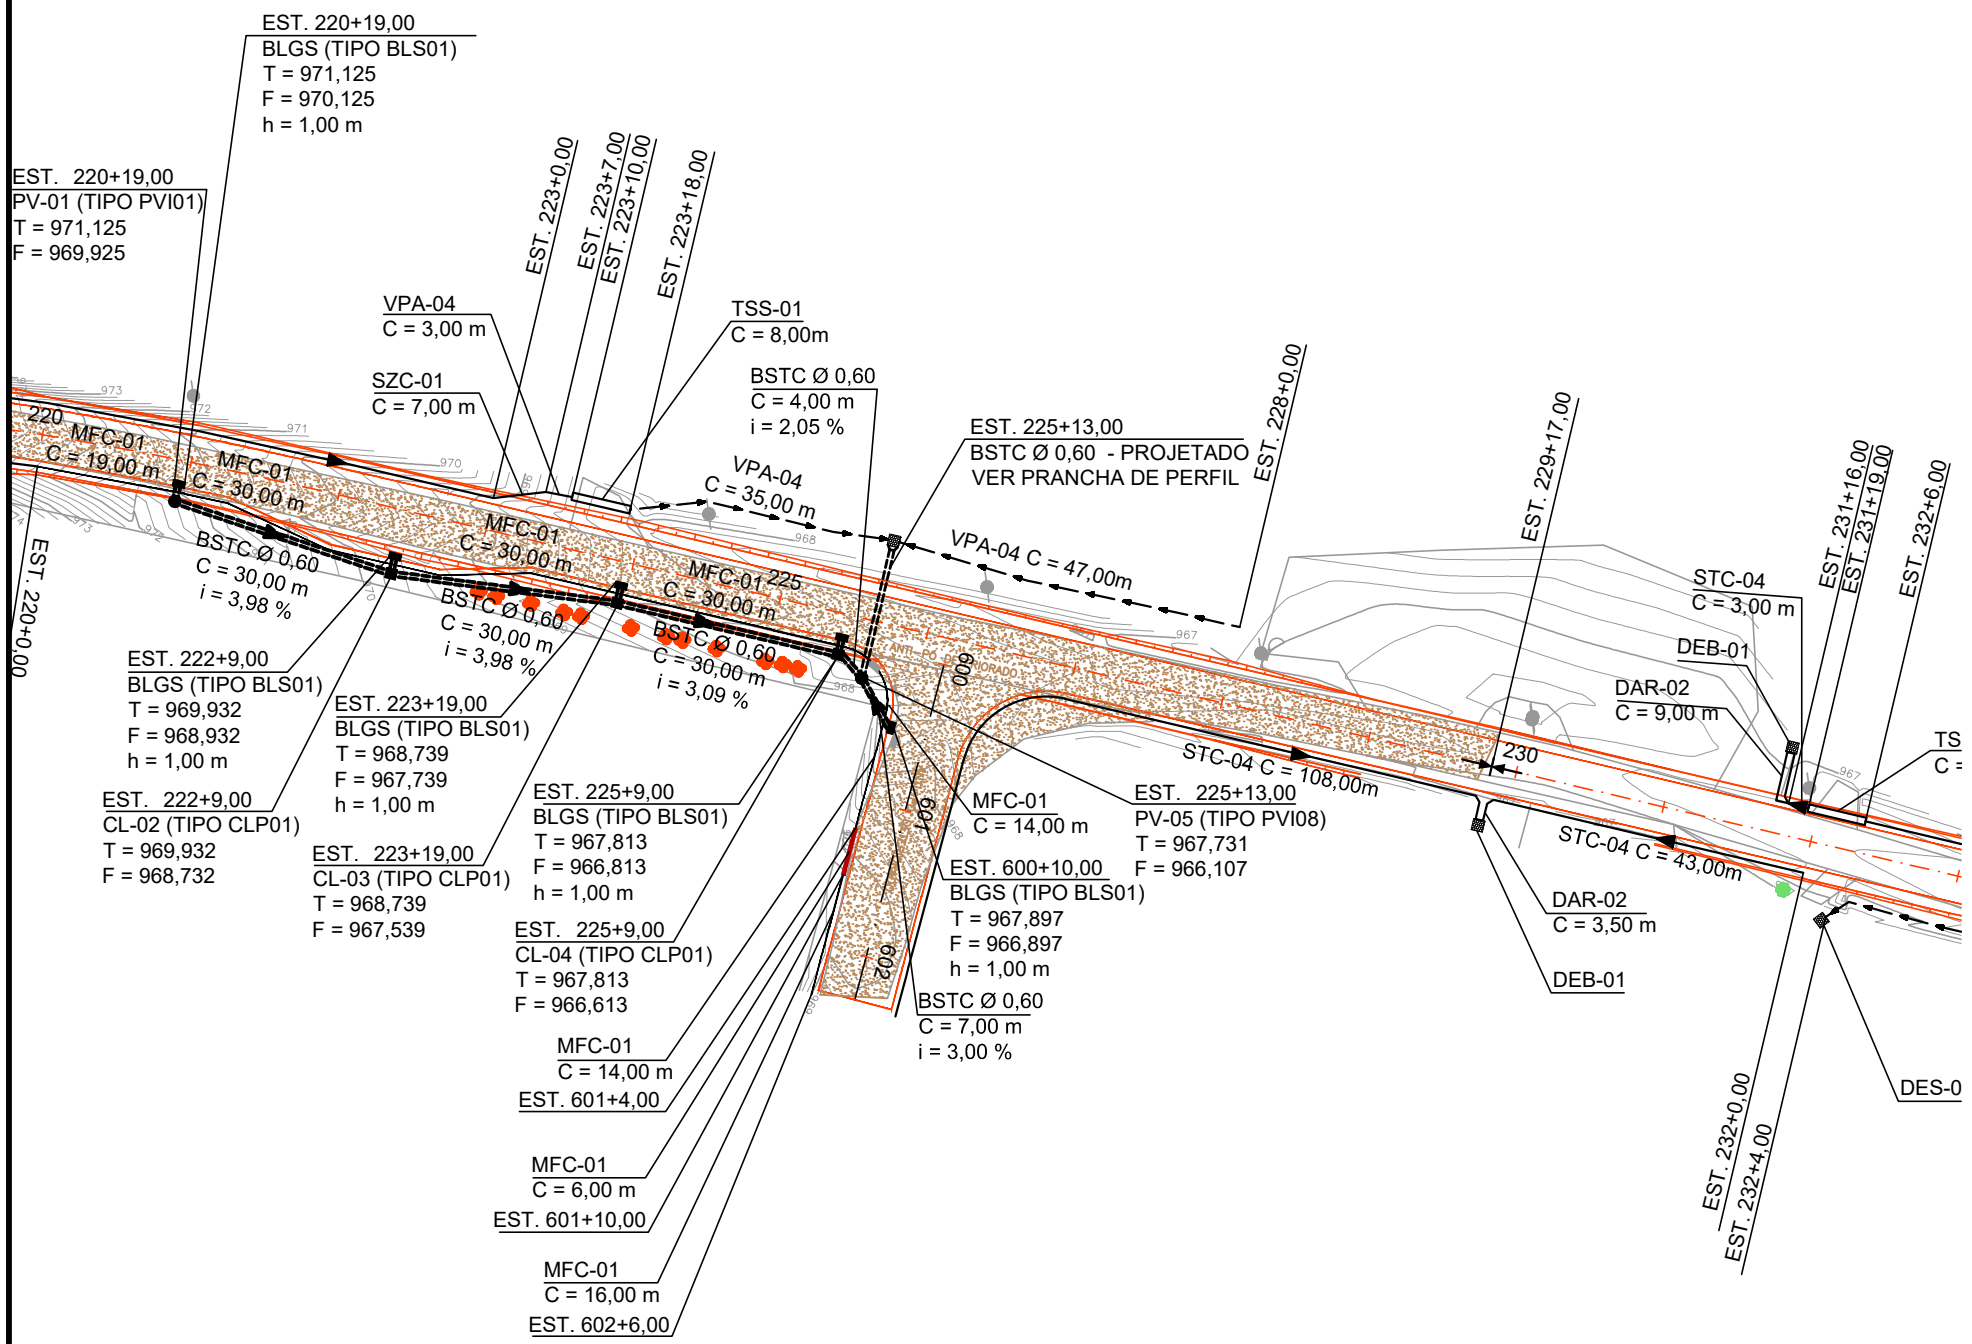

COTAS TER./PROJ.	979.14 979.369	979.84 979.881	979.62 979.592
ESTAQ.	271	272	273

COTAS TER./PROJ.	967.597 967.547	968.30 968.179	969.12 969.106
ESTAQ.	0	1	2

LEGENDA

- Bordo
- Acesso
- Sarjeta
- Dispositivos Existentes
- Valeta
- Meio-fio a executar
- Meio-fio - rebaixado a executar

- Descida de Água
- Tranposição de Sarjeta
- Sentido do Fluxo
- Dissipador
- Bueiro Projetado
- Tubulação Rede Coletora Projetada
- Bueiro existente à remover
- Boca de lobo à construir

- Poço de Visita
- Caixa de Ligação
- PV Sanepar Existente
- Caixa Coletora
- Poste

- LEGENDA PERFIL:
- Perfil Terreno Natural
 - Perfil Greide

NOTAS

APROVAÇÃO ORGÃO RESPONSÁVEL

1	EDIÇÃO GERAL E NUMERAÇÃO DE PRANCHAS	SET/18	Patricia	Graciele
0	EMIÇÃO DO PROJETO	SET/18	Patricia	Graciele
REV.	MODIFICAÇÃO	DATA	VERIF.	APROV.

PREFEITURA MUNICIPAL DE ARAUCÁRIA
ADMINISTRAÇÃO 2017 - 2020

OBRA:
PAVIMENTAÇÃO URBANA | Av. Independência - Trecho 02

PRANCHA:
PROJETO DE DRENAGEM

PROPRIETÁRIO:
PREFEITURA MUNICIPAL DE ARAUCÁRIA
CNPJ: 76.105.535/0001-99

AUTOR DO PROJETO:
PATRICIA BAUR
ENGENHEIRA CIVIL - CREA PR 144.260/D

ASSINATURA:

REVISÃO: 01

ESCALA: INDICADA
DESENHO: PATRICIA
SEQUÊNCIA: 08/19