
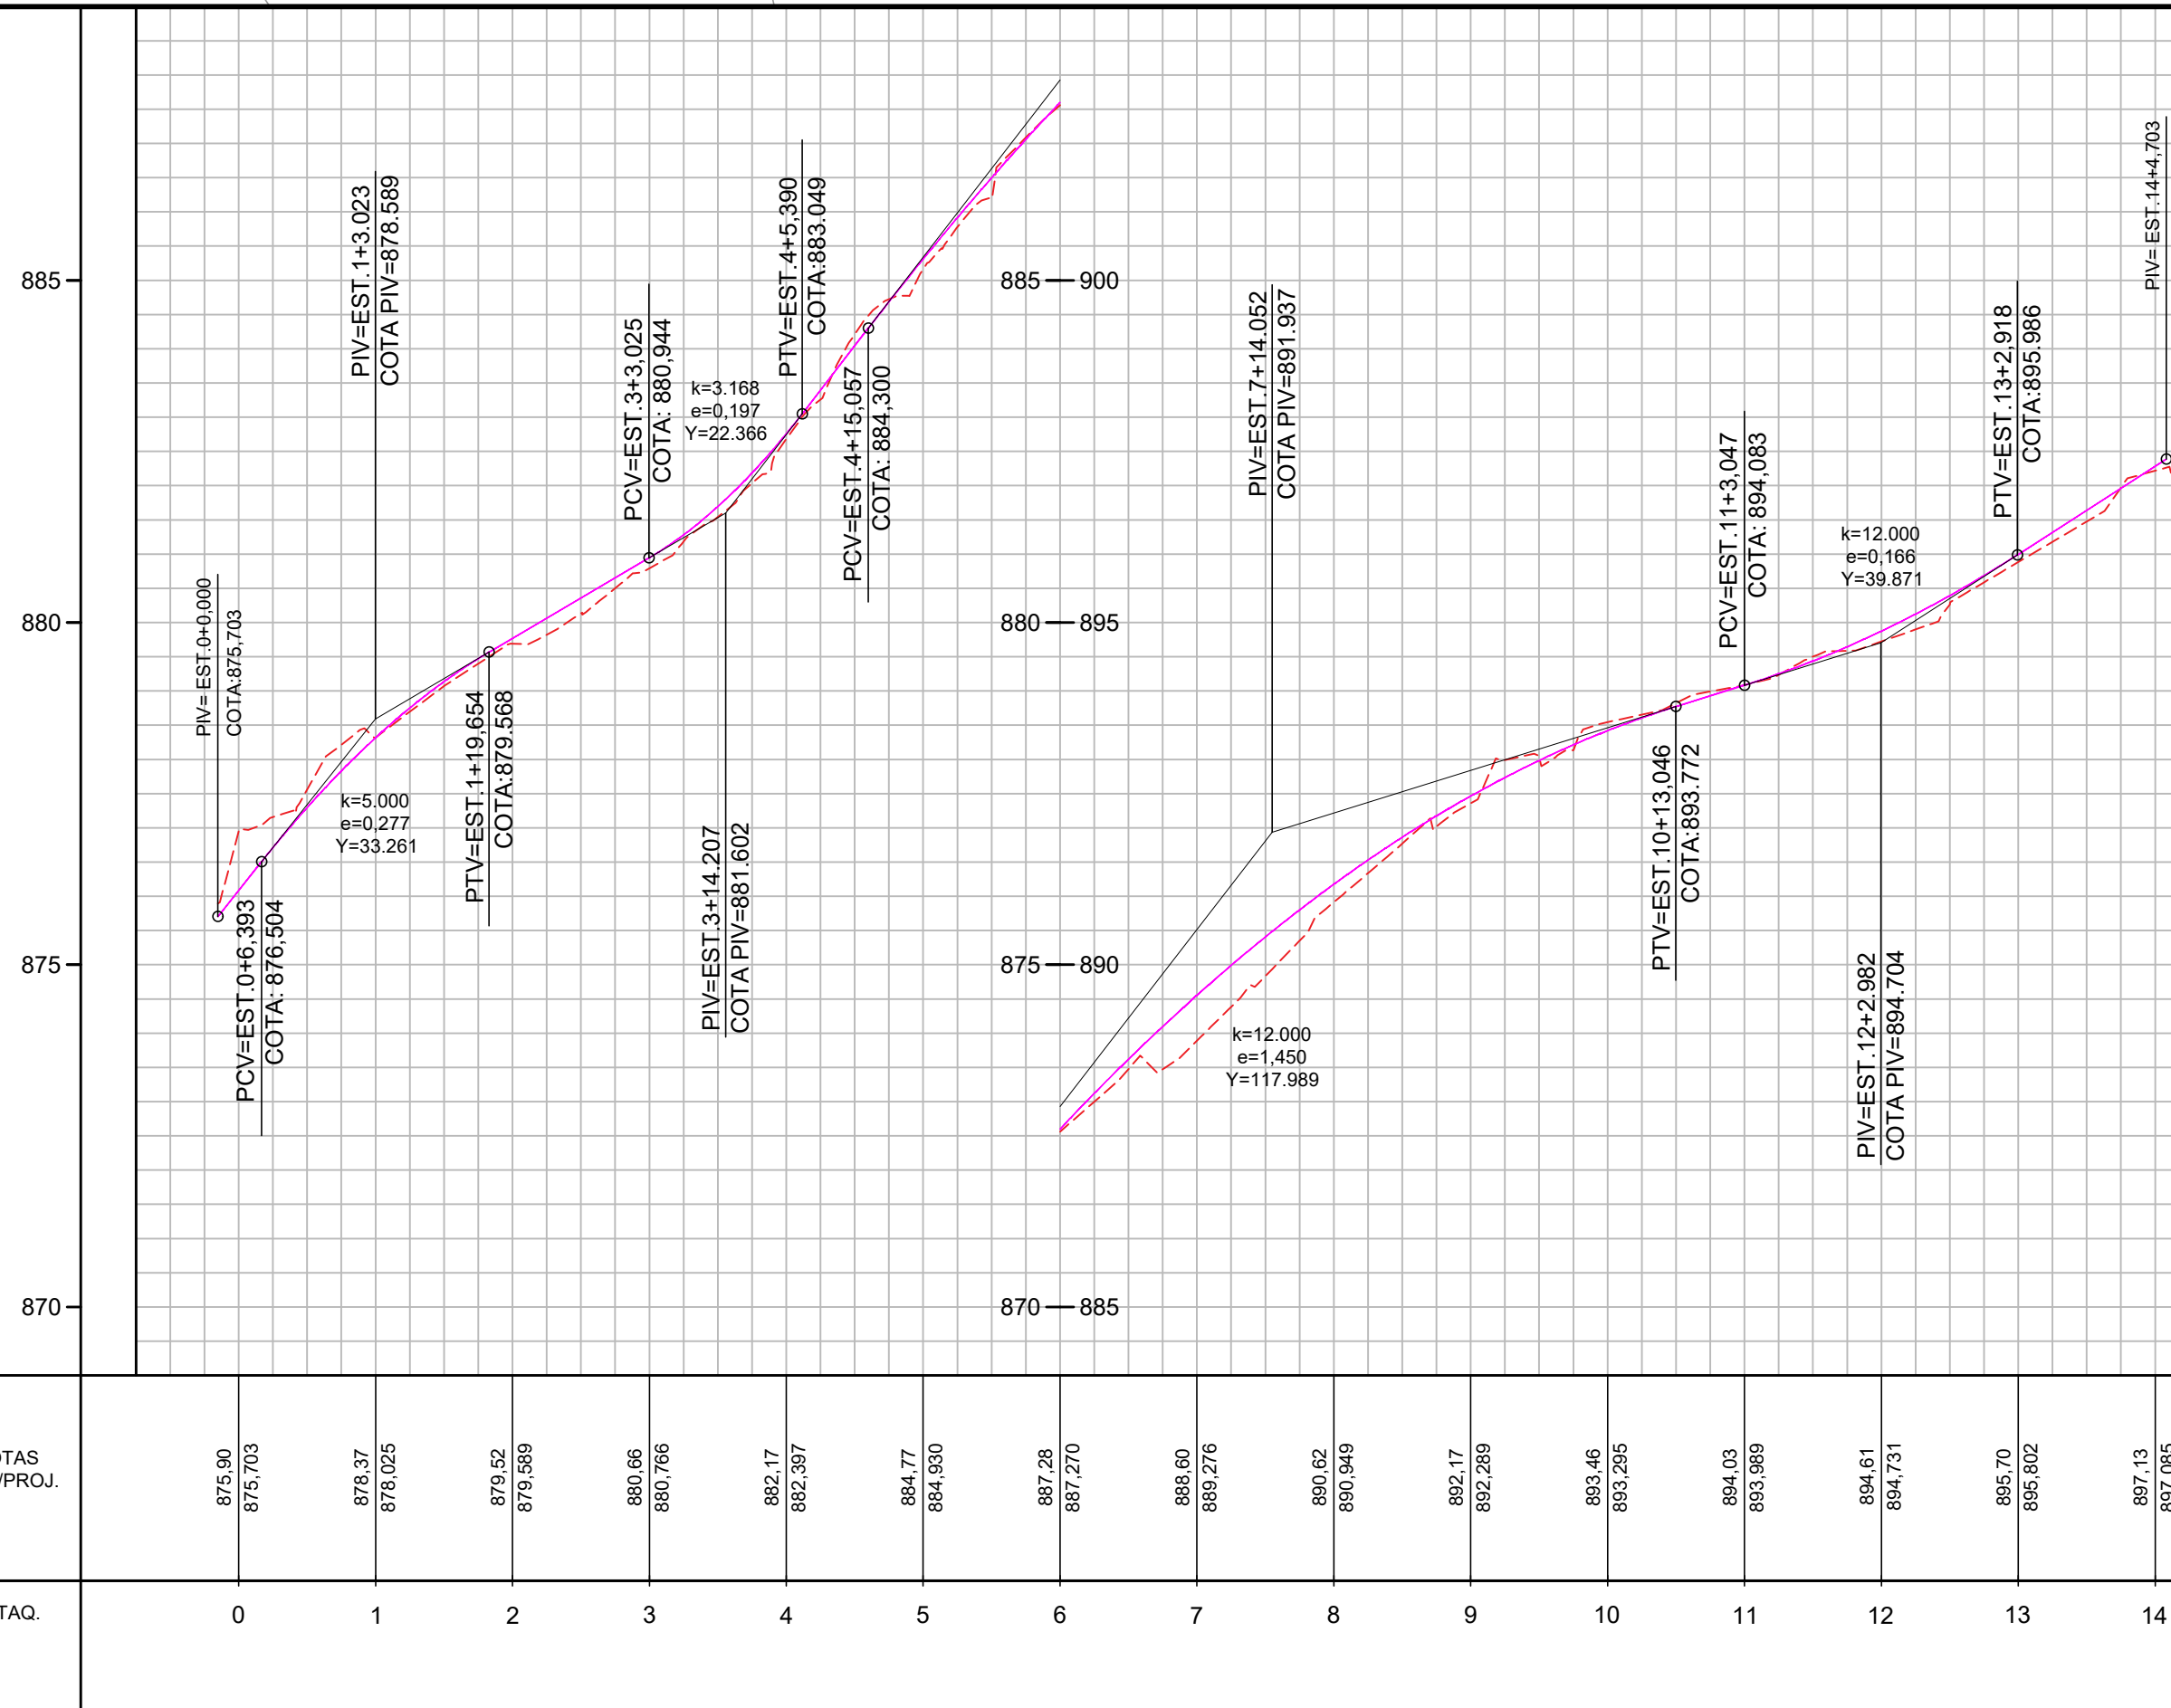


Projeto de Drenagem
Acesso ao Centro de Zoonoses
1:1000

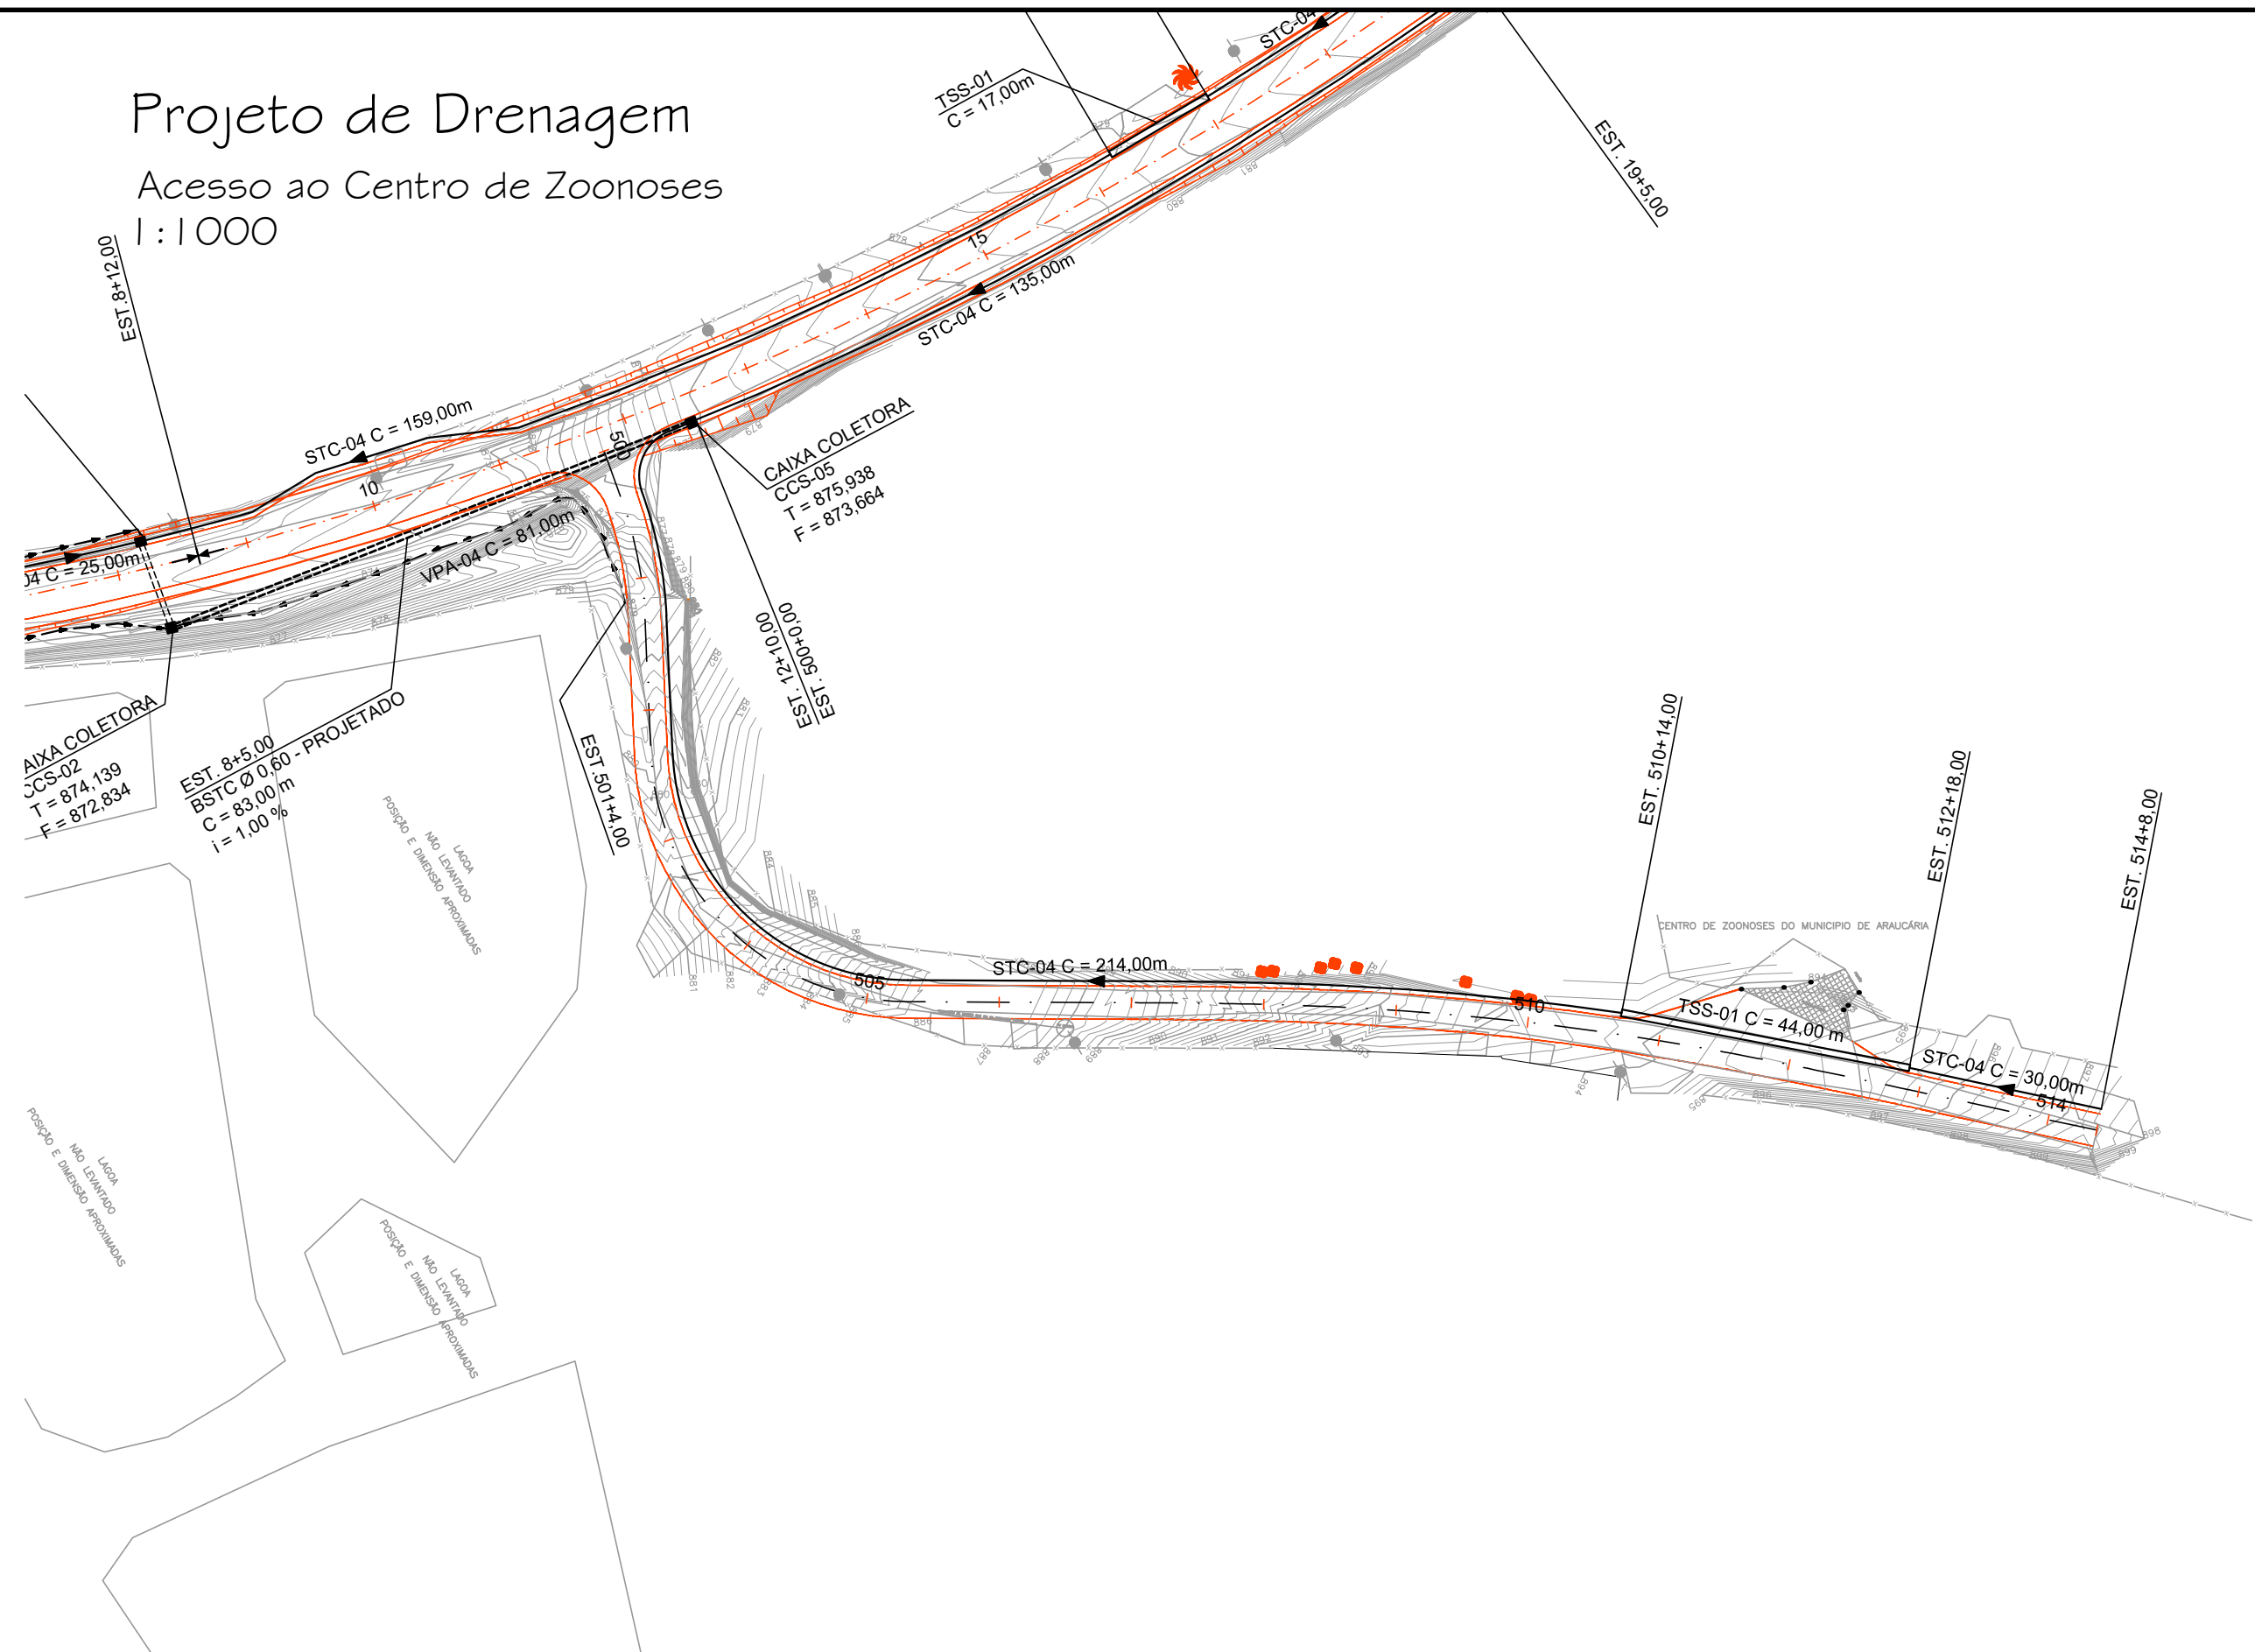

COTAS		TER./PROJ.	
ESTAQ.		0	14
LEGENDA		LEGENDA PERFIL:	
Bordo		Poço de Visita	
Acesso		Caixa de Ligação	
Sarjeta		PV Sanepar Existente	
Dispositivos Existentes		Caixa Coletora	
Valeta		Poste	
Meio-fio a executar		Perfil Terreno Natural	
Meio-fio - rebaixado a executar		Perfil Greide	
Descida de Água			
Tranposição de Sarjeta			
Sentido do Fluxo			
Dissipador			
Bueiro Projetado			
Tubulação Rede Coletora Projetada			
Bueiro existente à remover			
Boca de lobo à construir			

NOTAS

APROVAÇÃO ORGÃO RESPONSÁVEL

**PREFEITURA MUNICIPAL DE ARAUCÁRIA**
ADMINISTRAÇÃO 2017 - 2020

PAVIMENTAÇÃO URBANA | Av. Independência - Trecho 02

PRONCHA:
PROJETO DE DRENAGEM

ARQUIVO:
Projeto_Araucaria_Independencia_Trecho_02_PD-01.dwg
DATA:
SETEMBRO | 2018
REVISÃO:
01

PROPRIETÁRIO:
PREFEITURA MUNICIPAL DE ARAUCÁRIA
CNPJ: 76.105.535/0001-99
AUTOR DO PROJETO:
PATRICIA BAUR
ENGENHEIRA CIVIL - CREA PR 144.260/D

ASSINATURA:

ASSINATURA:

ESCALA:
INDICADA
DESENHO:
PATRICIA
SEQUÊNCIA:
09