
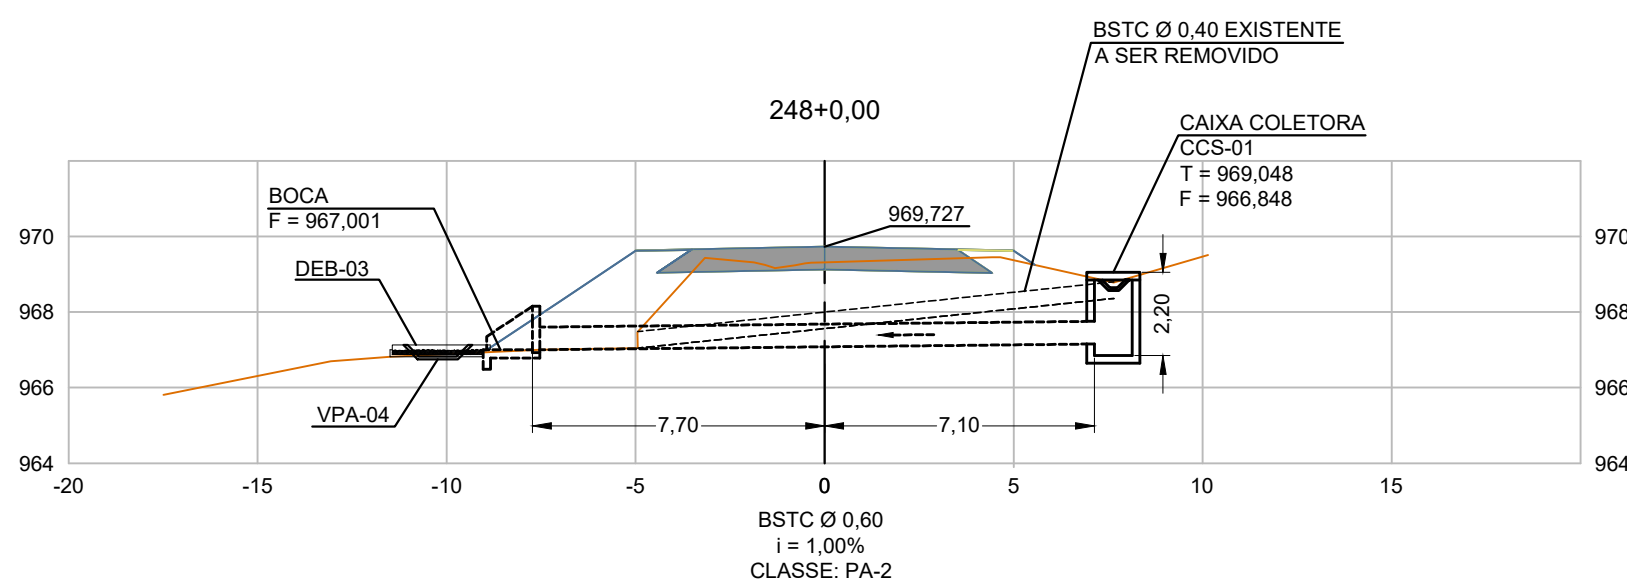
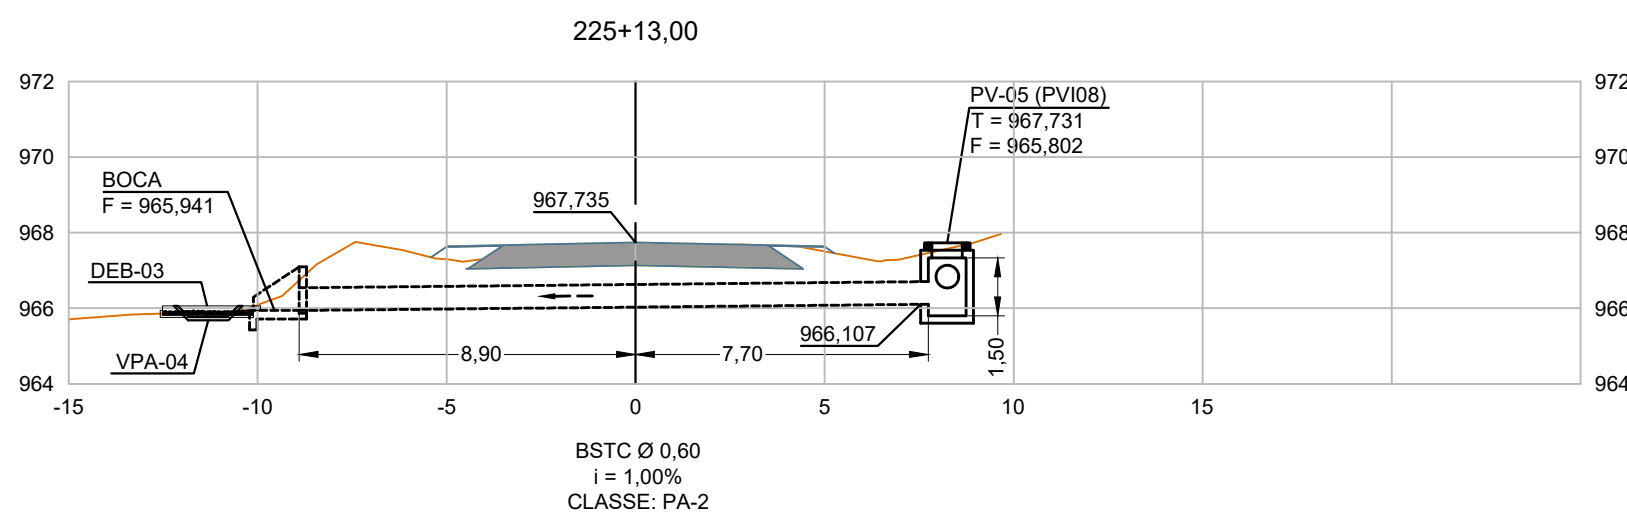
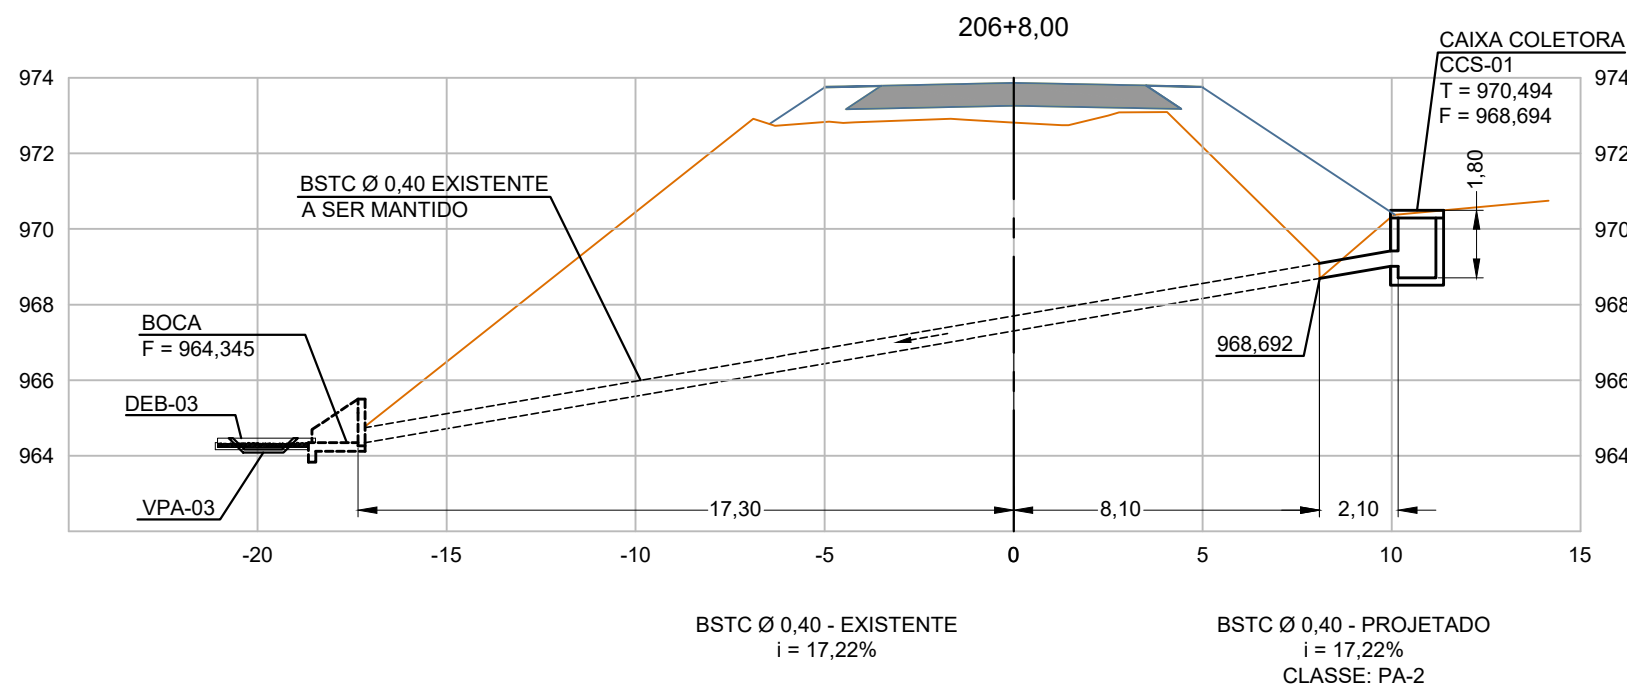
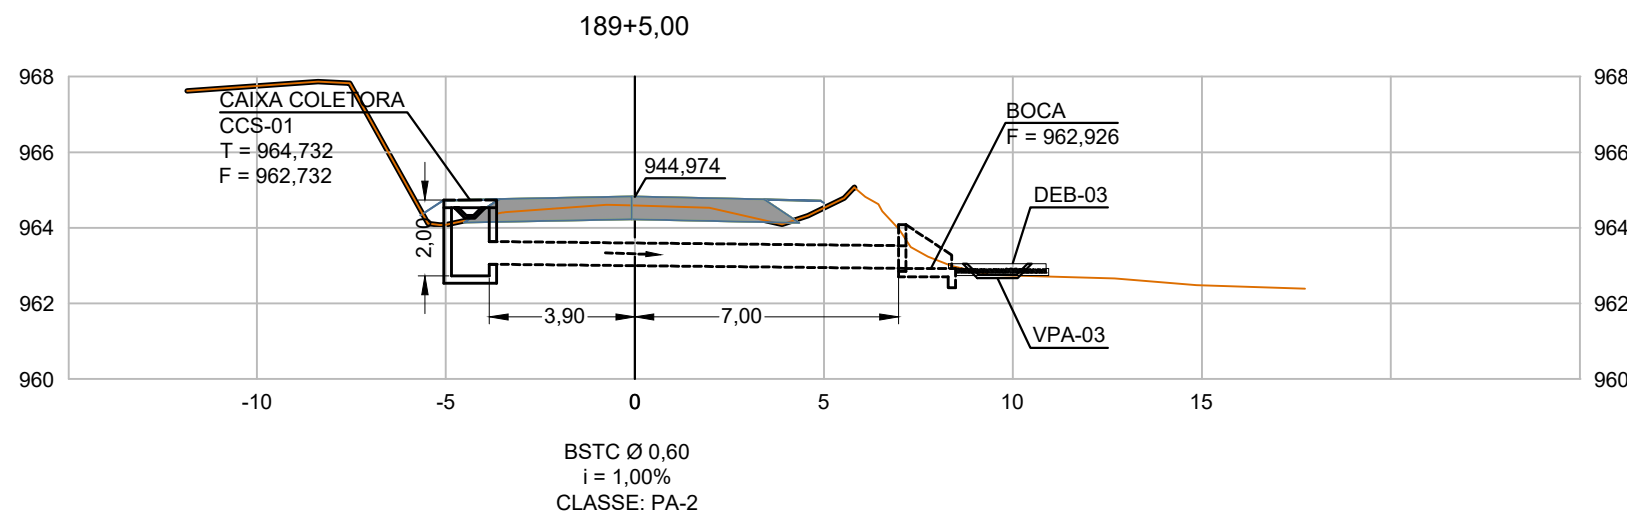
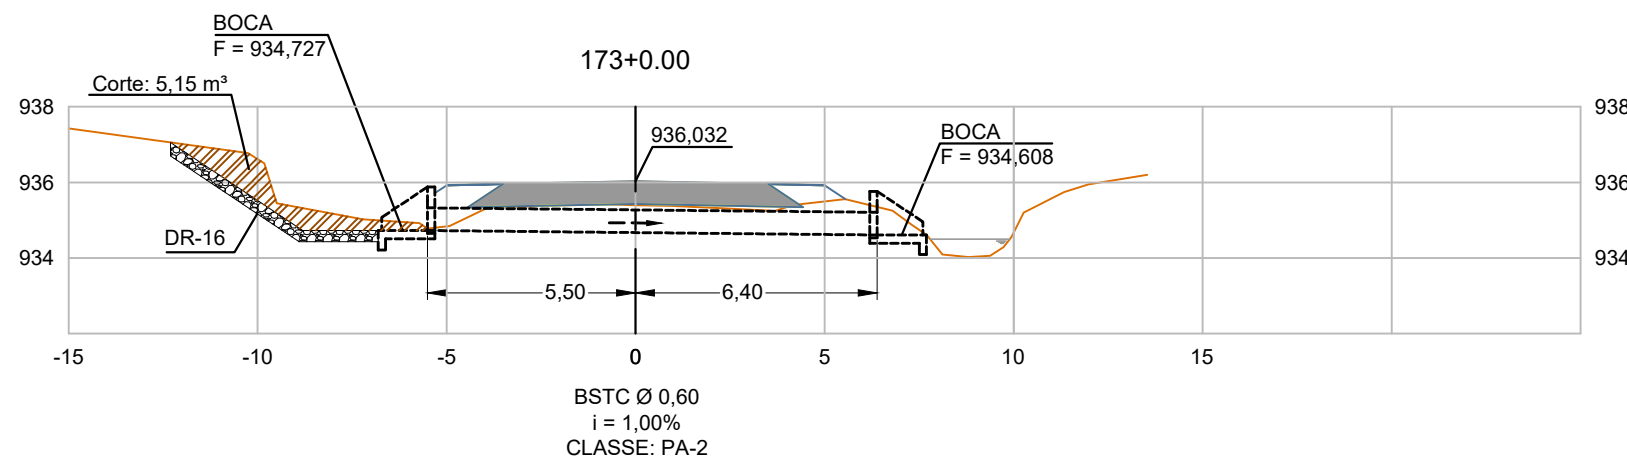
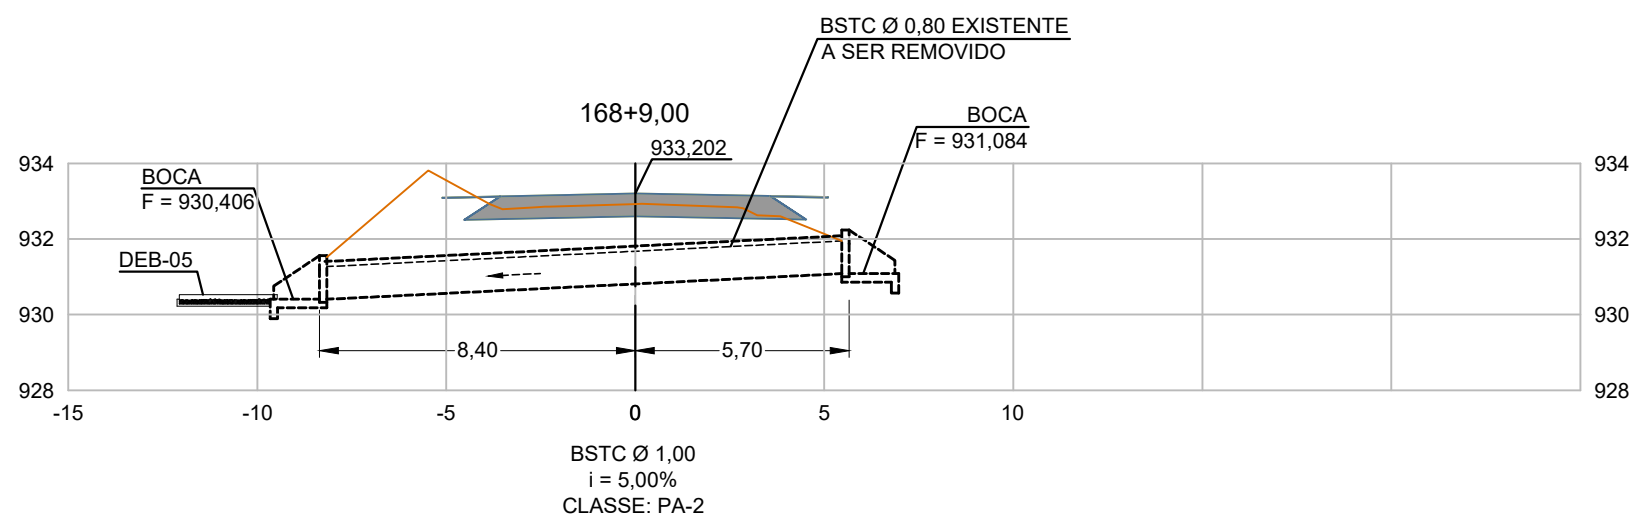
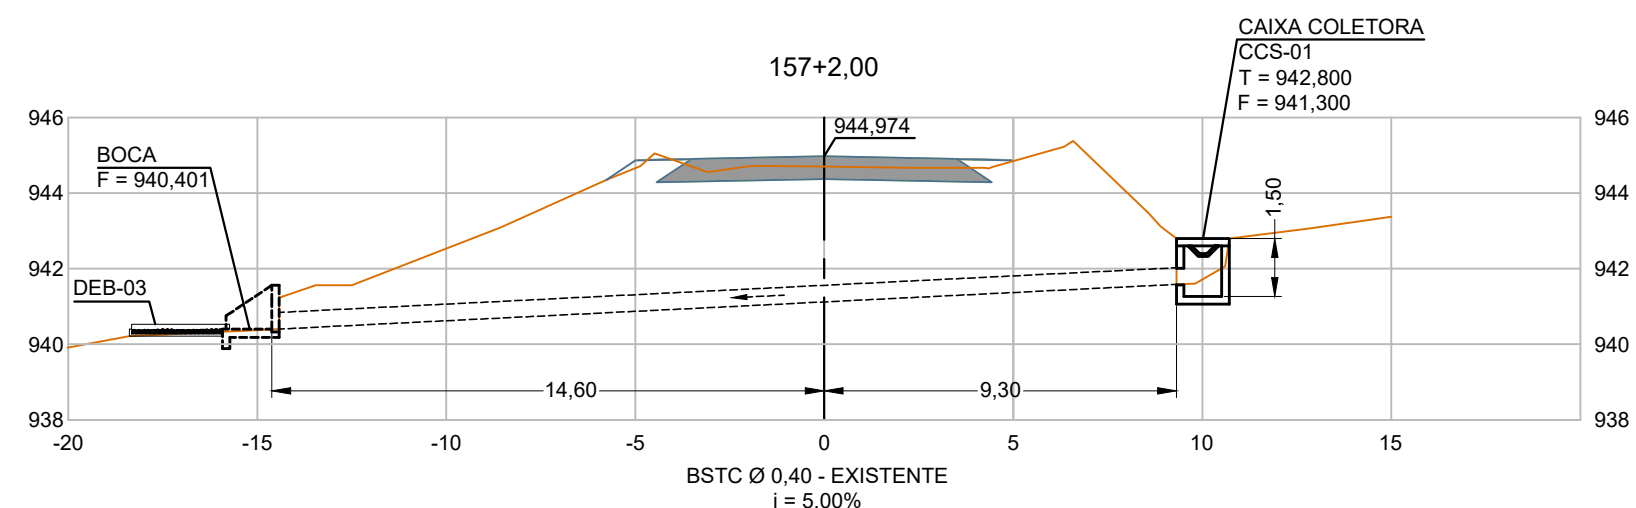
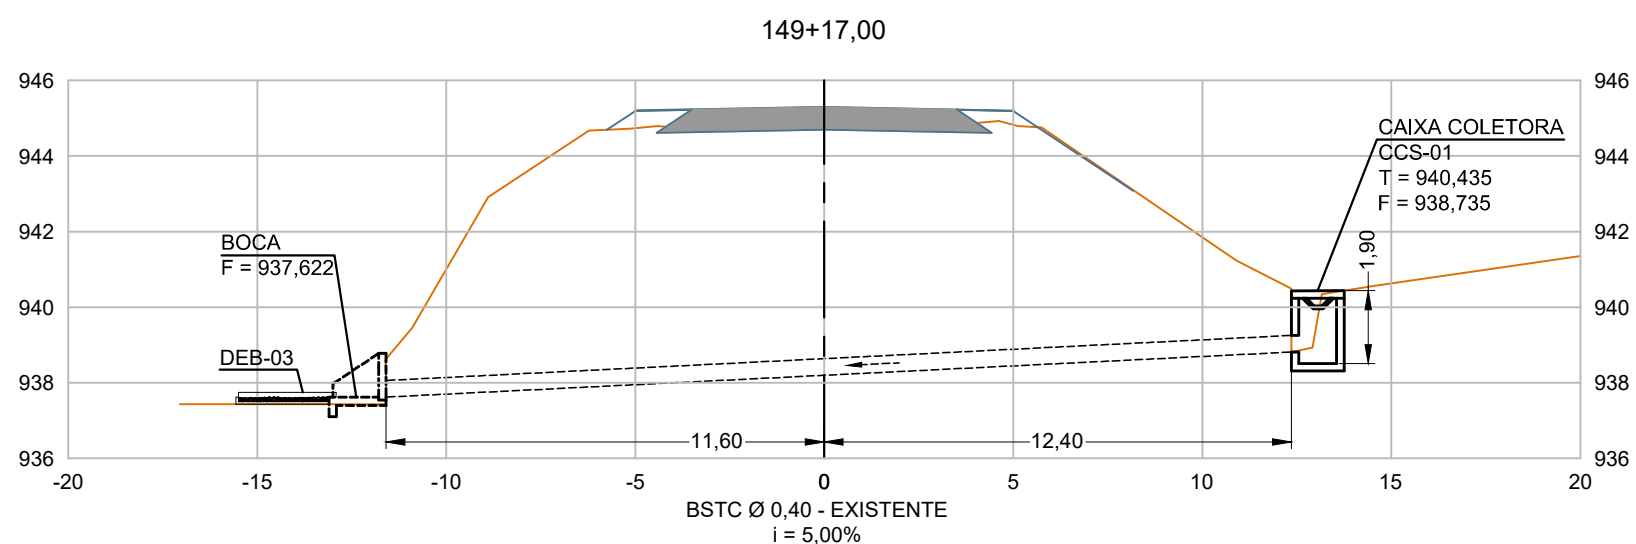
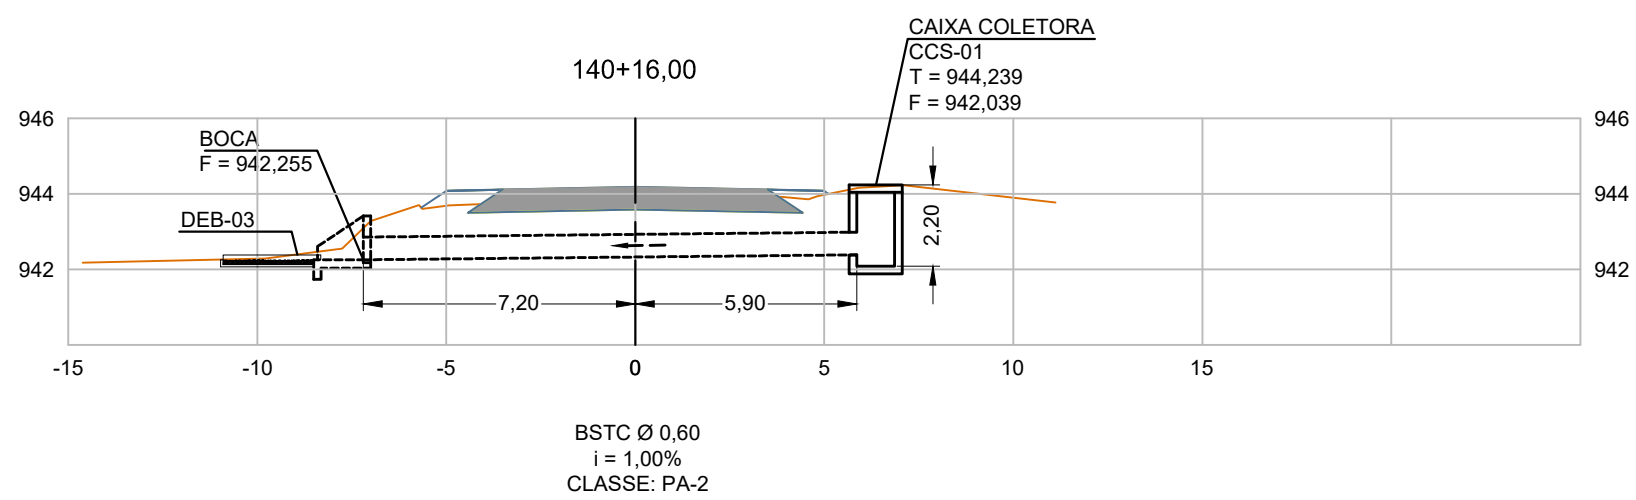


Projeto de Drenagem

Perfis dos Bueiros
1:200

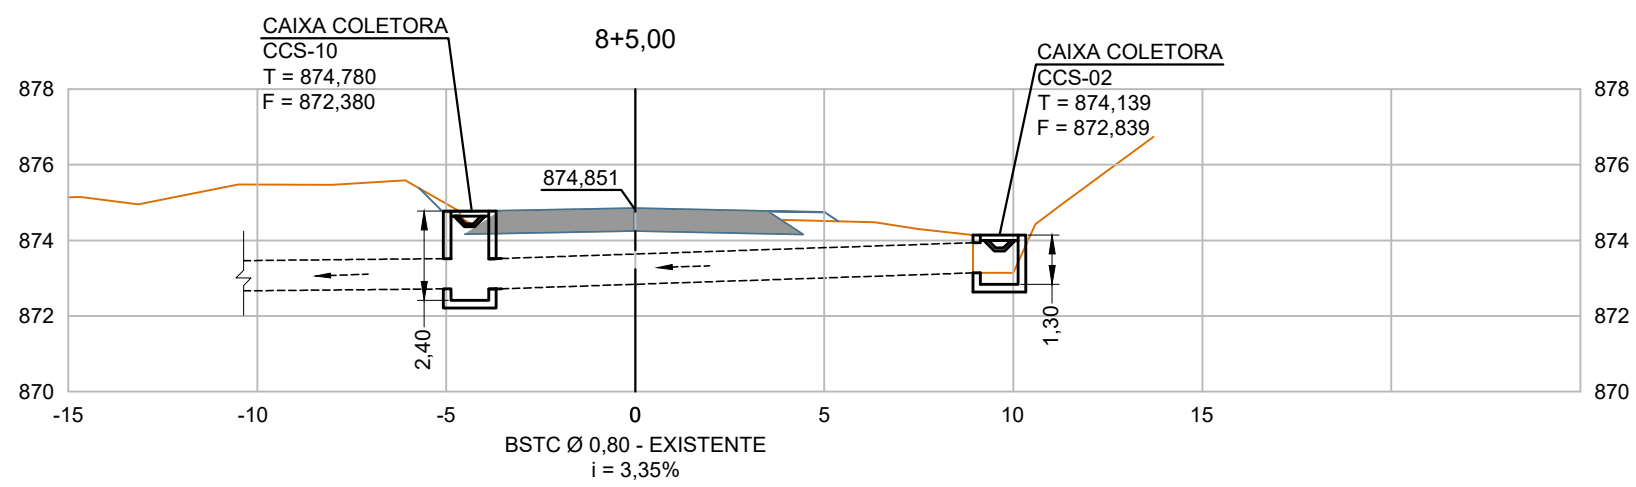

LEGENDA

- Bordo
- Acesso
- Sarjeta
- Dispositivos Existentes
- Valeta
- Meio-fio a executar
- Meio-fio - rebaixado a executar

- Descida de Água
- Tranposição de Sarjeta
- Sentido do Fluxo
- Dissipador
- Bueiro Projetado
- Tubulação Rede Coletora Projetada
- Bueiro existente à remover
- Boca de lobo à construir

- Poço de Visita
- Caixa de Ligação
- PV Sanepar Existente
- Caixa Coletora
- Poste

LEGENDA PERFIL:

- Perfil Terreno Natural
- Perfil Greide

NOTAS

APROVAÇÃO ORGÃO RESPONSÁVEL

PREFEITURA MUNICIPAL DE ARAUCÁRIA
ADMINISTRAÇÃO 2017 - 2020

OBRA: **PAVIMENTAÇÃO URBANA | Av. Independência - Trecho 02**

PRONCHA: **PROJETO DE DRENAGEM**

ARQUIVO: **Projeto_Avencida_Independencia_Trecho_02_PD-01.dwg**

DATA: **SETEMBRO | 2018**

REVISÃO: **01**

PROPRIETÁRIO: **PREFEITURA MUNICIPAL DE ARAUCÁRIA**

CNPJ: 76.105.535/0001-99

AUTOR DO PROJETO: **PATRICIA BAUR**

ENGENHEIRA CIVIL - CREA PR 144.260/D

ASSINATURA: _____

ASSINATURA: _____

ESCALA: **INDICADA**

DESENHO: **PATRICIA**

SEQUÊNCIA: **1019**