


Projeto de Drenagem


Erosão - Planta
I:500

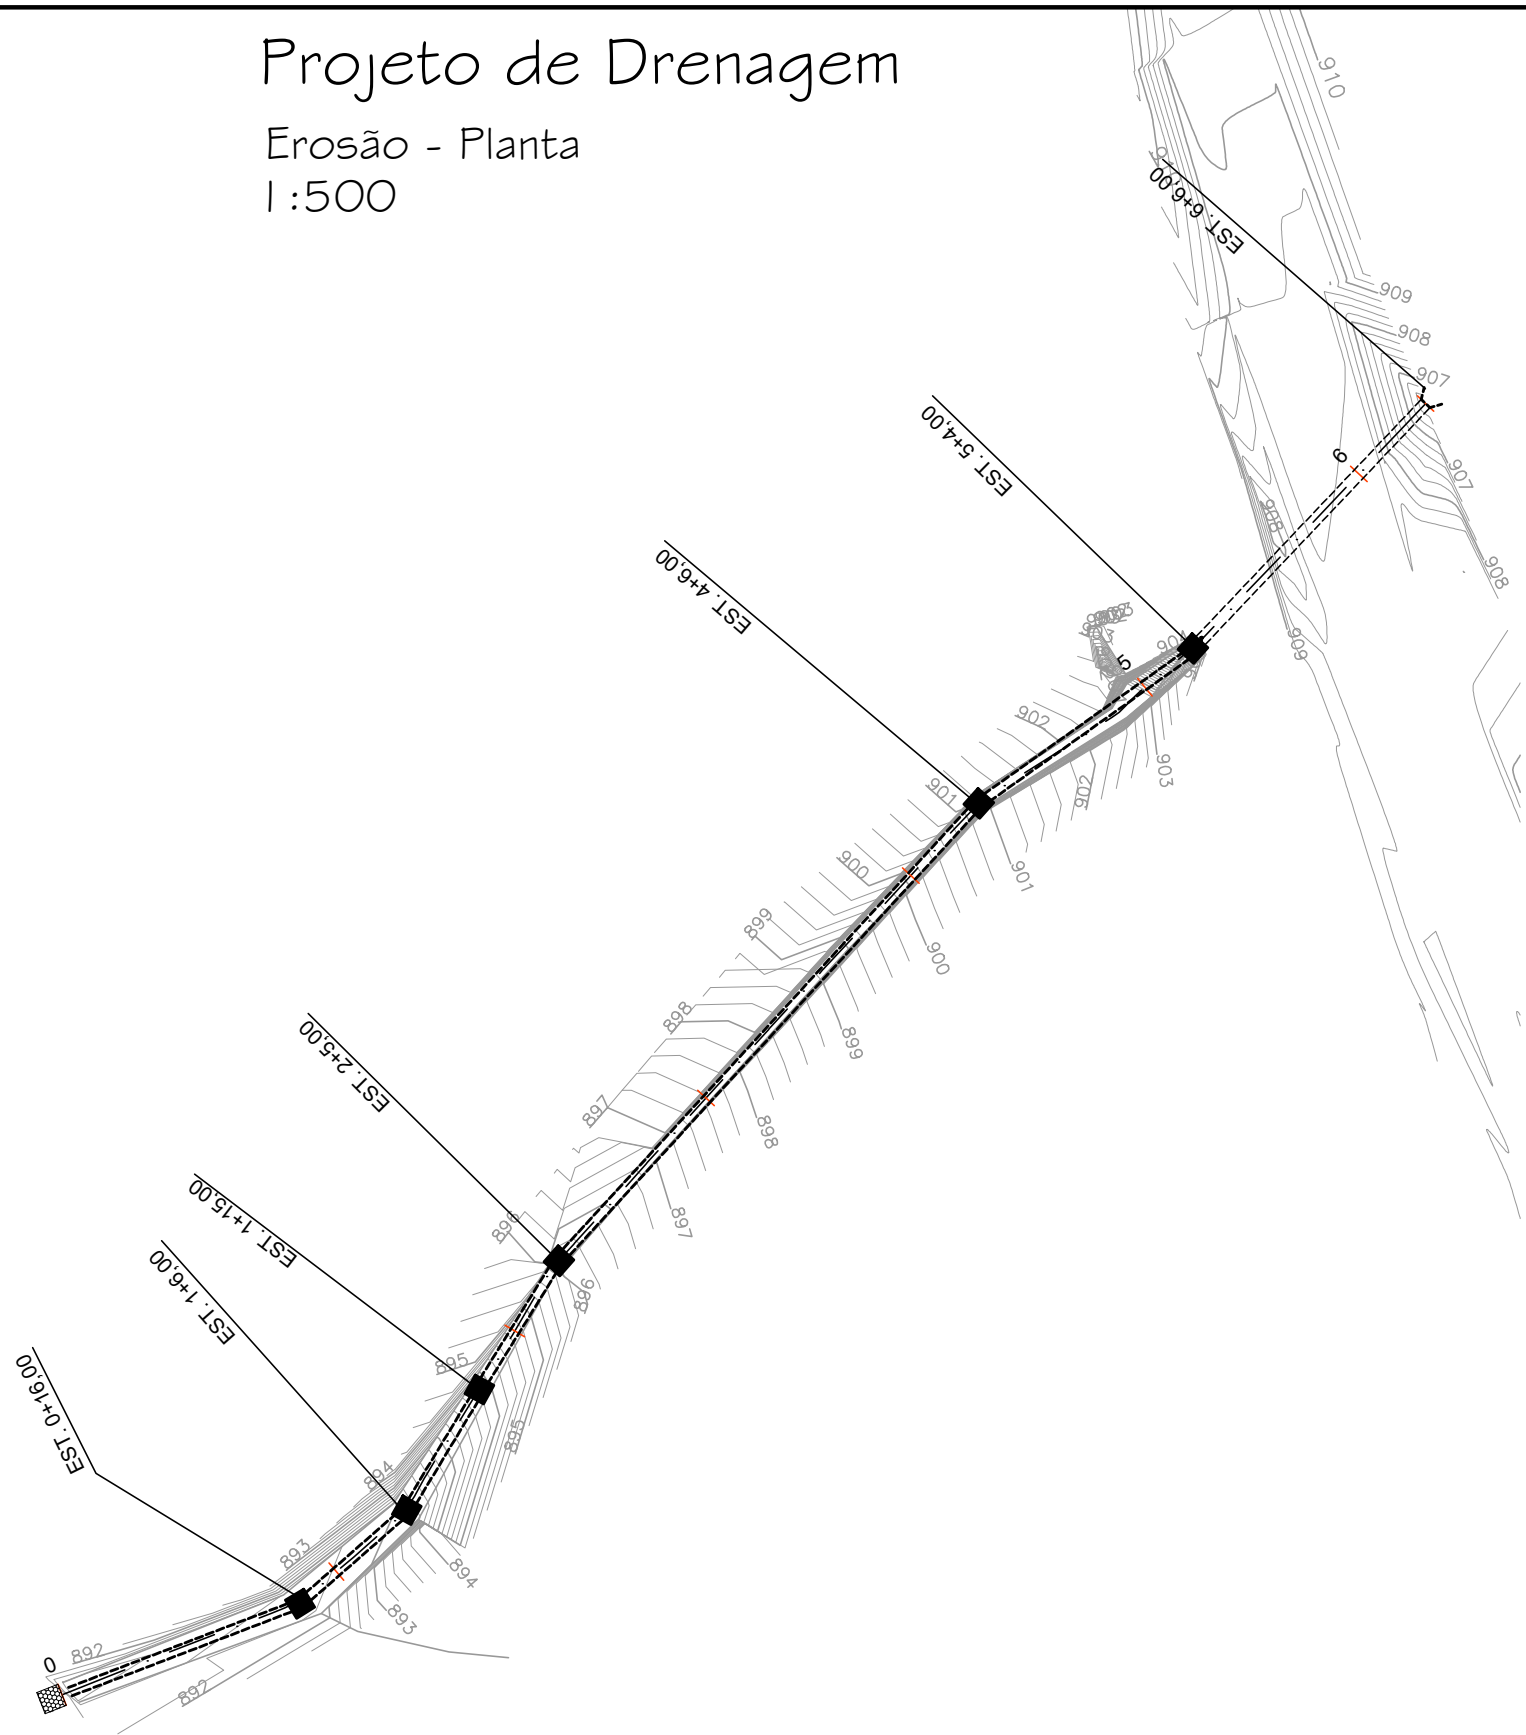

OBS:
A recomposição da erosão deverá ser realizada no final do mês abril, época de entressafra. Antes do início da obra o responsável da empresa executora deverá contar o proprietário da área para obter liberação das atividades.


Projeto de Drenagem

Erosão - Perfil
I:500

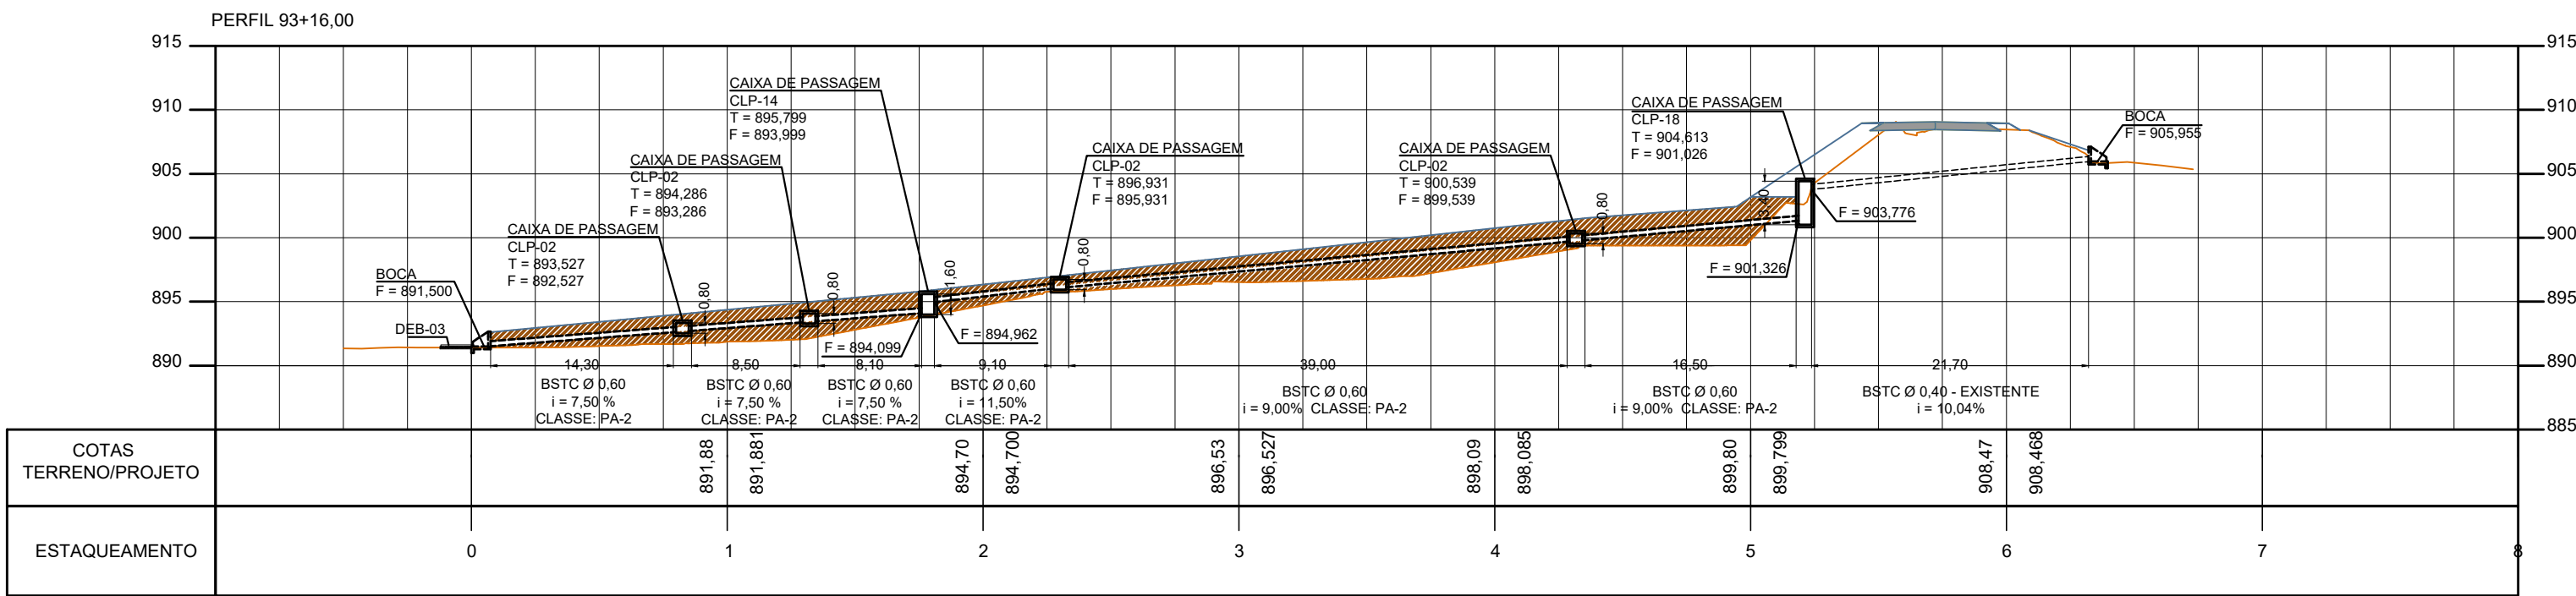

Projeto de Drenagem

Erosão - Seções Transversais
I:250

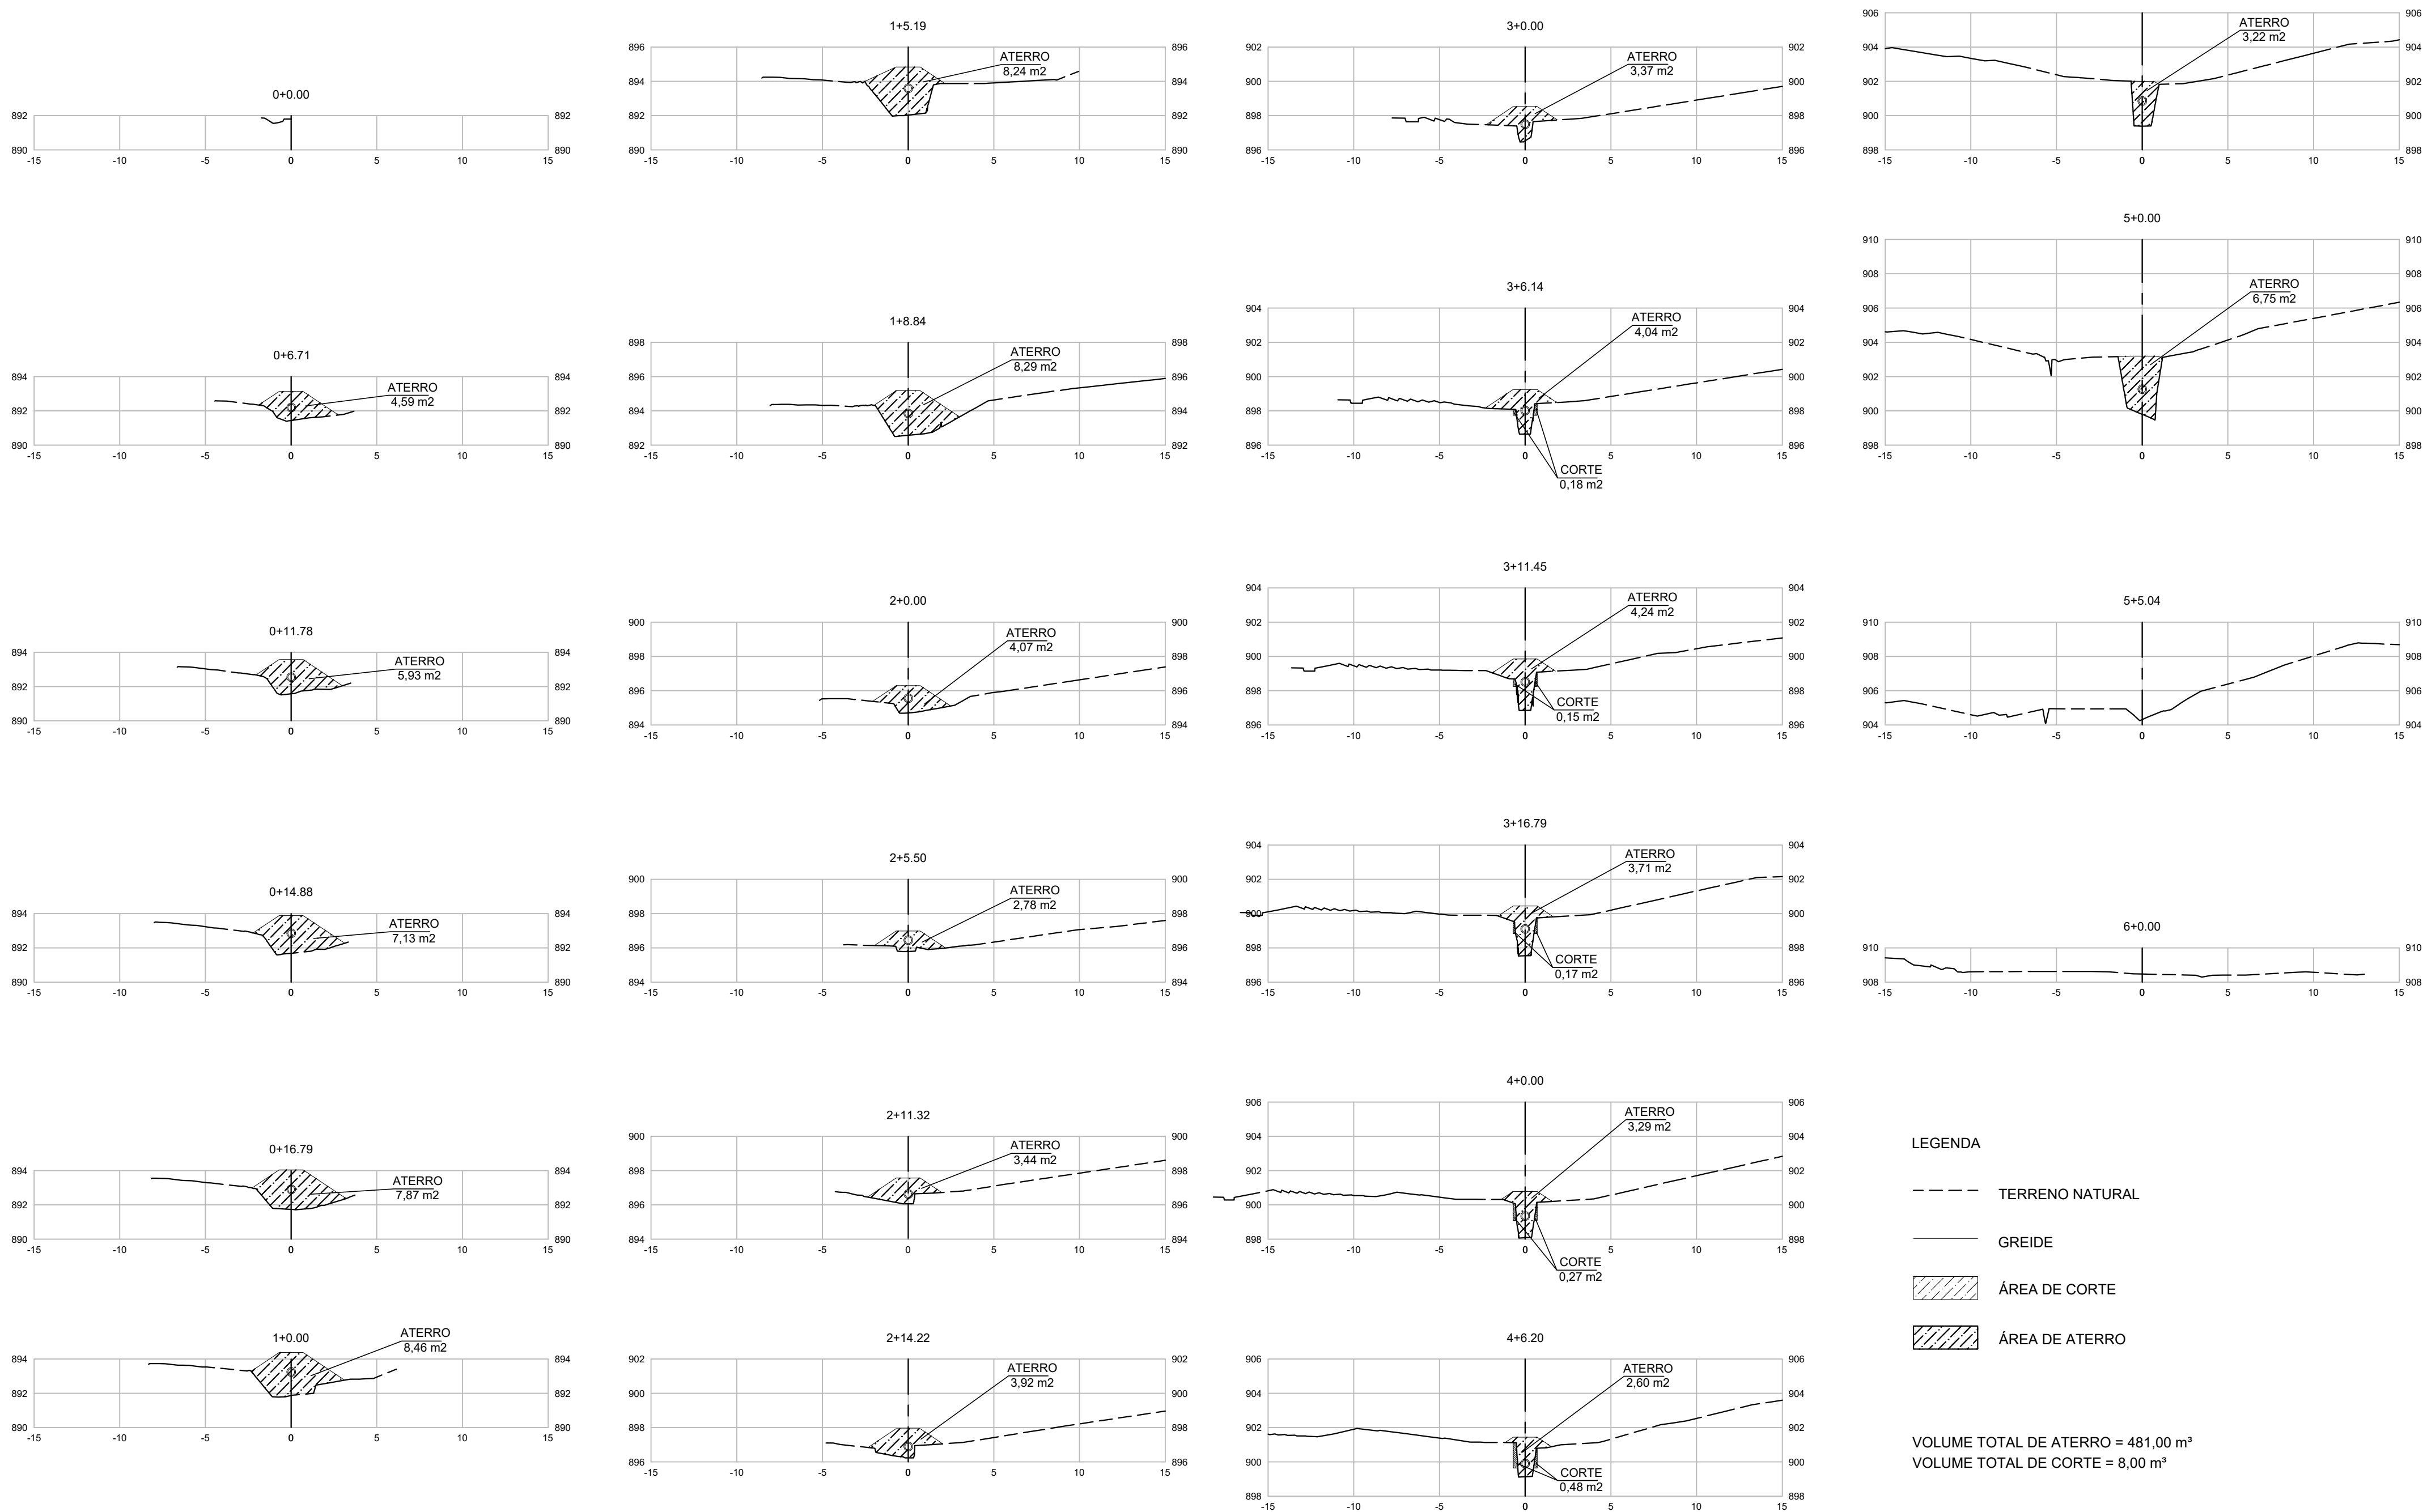

- LEGENDA
- TERRENO NATURAL
 - GREIDE
 - ÁREA DE CORTE
 - ÁREA DE ATERRO

VOLUME TOTAL DE ATERRO = 481,00 m³
VOLUME TOTAL DE CORTE = 8,00 m³

LEGENDA

- Bordo
- Acesso
- Sarjeta
- Dispositivos Existentes
- Valeta
- Meio-fio a executar
- Meio-fio - rebaixado a executar

- Descida de Água
- Tranposição de Sarjeta
- Sentido do Fluxo
- Dissipador
- Bueiro Projetado
- Tubulação Rede Coletora Projetada
- Bueiro existente à remover
- Boca de lobo à construir

- Poço de Visita
- Caixa de Ligação
- PV Sanepar Existente
- Caixa Coletora
- Poste

- LEGENDA PERFIL:
- Perfil Terreno Natural
 - Perfil Greide

NOTAS

APROVAÇÃO ORGÃO RESPONSÁVEL

PREFEITURA MUNICIPAL DE ARAUCÁRIA
ADMINISTRAÇÃO 2017 - 2020

OBRA:
PAVIMENTAÇÃO URBANA | Av. Independência - Trecho 02

PRONCHIA:
PROJETO DE DRENAGEM

PROPRIETÁRIO:
PREFEITURA MUNICIPAL DE ARAUCÁRIA
CNPJ: 76.105.535/0001-99

AUTOR DO PROJETO:
PATRICIA BAUR
ENGENHEIRA CIVIL - CREA PR 144.260/D

ASSINATURA:

DATA:
SETEMBRO | 2018

REVISÃO:
01

ESCALA:
INDICADA
DESENHO:
PATRICIA
SEQUÊNCIA:
11/19